


平面図

施工延長 L=8km



標準断面図

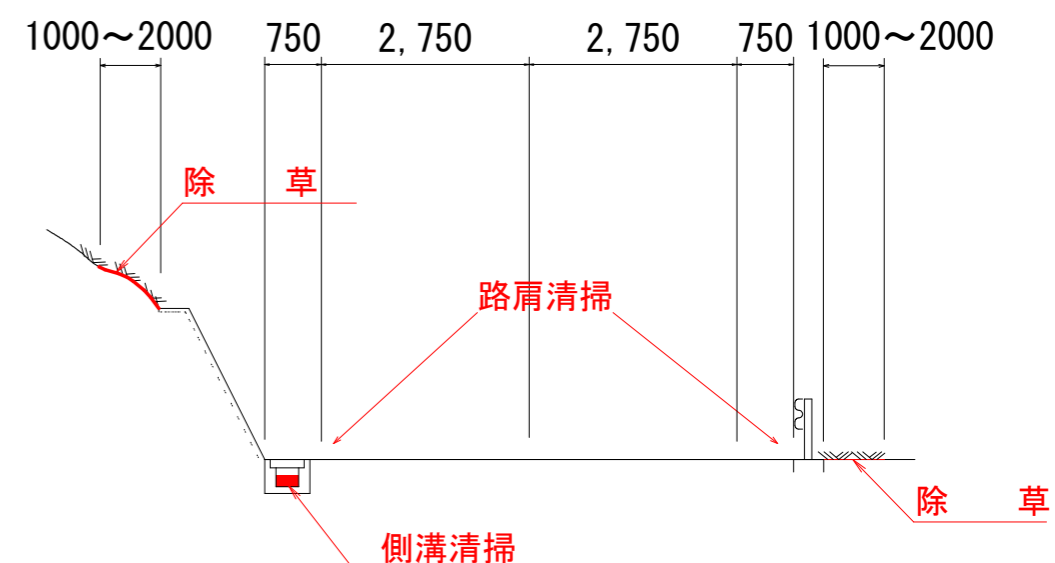

実施設計図面

業務名	R5三土 西祖谷山山城線 三・西祖谷西岡地 道路維持除草業務		
路線名等	(主) 西祖谷山山城線		
業務箇所	三好市西祖谷山村西岡地		
図面名	平面図 標準断面図		
縮尺	free	図面番号	1 / 1
事業者名	徳島県西部総合県民局		