



平面図  $s=1/500$

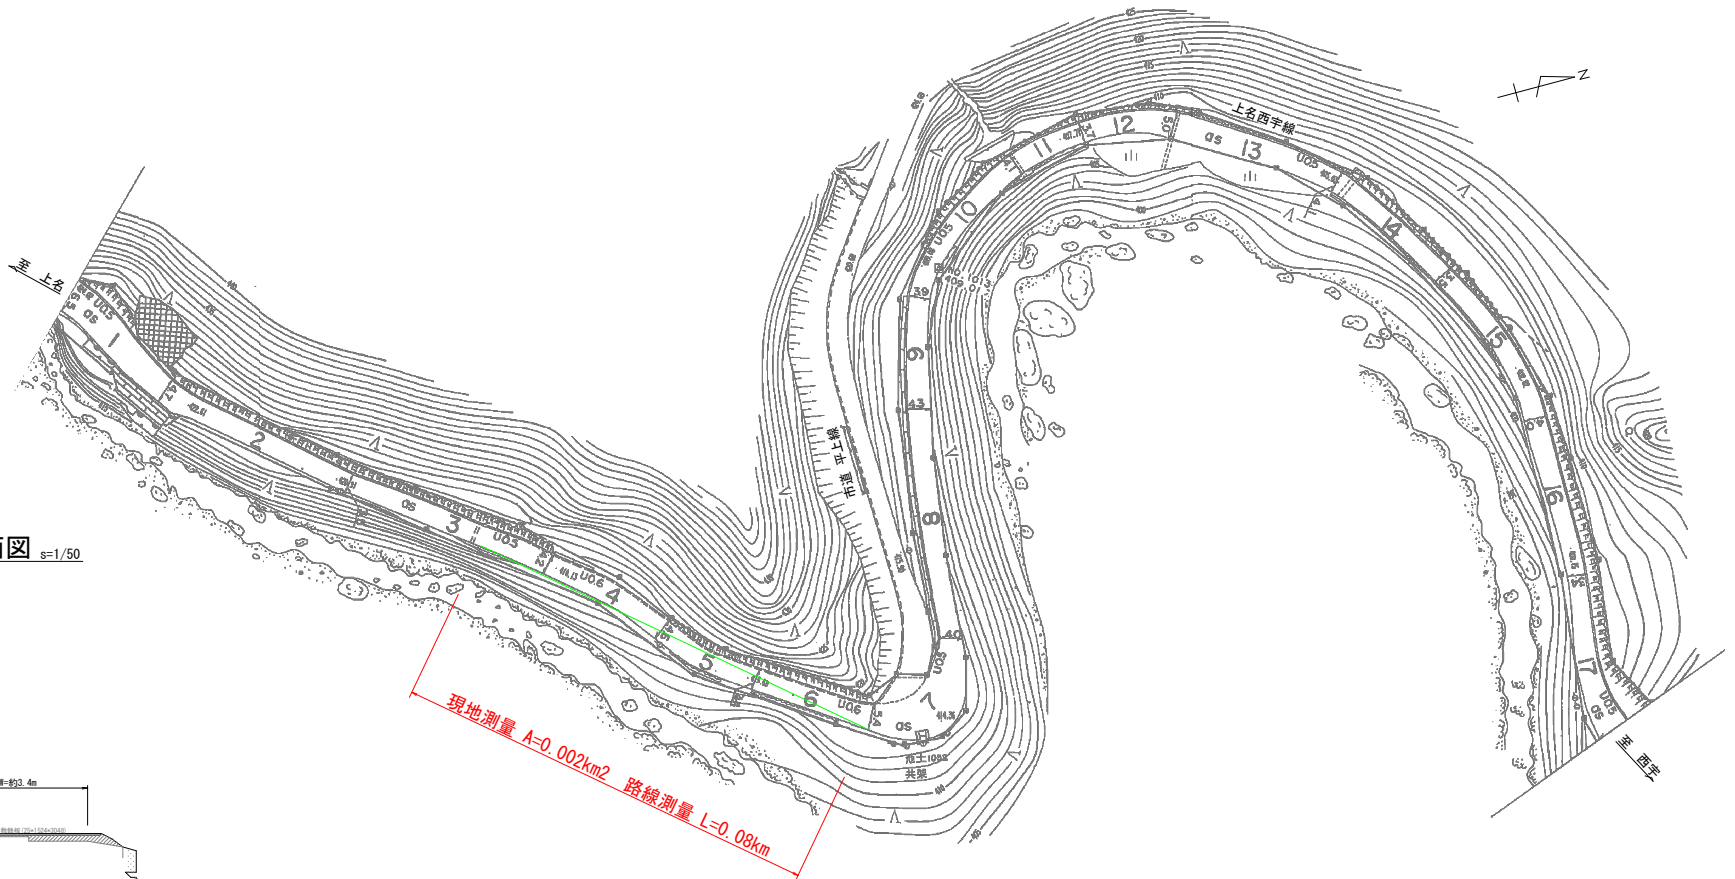

標準断面図  $s=1/50$

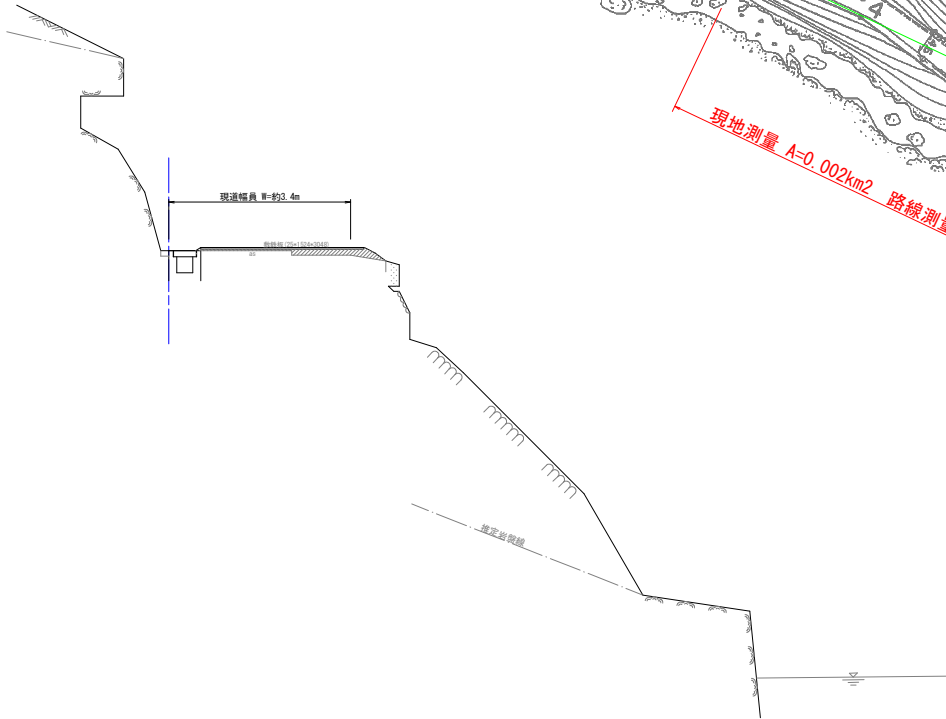

|      |                        |
|------|------------------------|
| 工事名  | R4三土 上名西宇線 三・山城上名 測量業務 |
| 路線名等 | (一) 上名西宇線              |
| 工事箇所 | 三好市山城町上名               |
| 図面名  | 平面図・標準断面図              |
| 縮尺   | 図示 図面番号 1 / 1          |
| 会社名  |                        |
| 事業者名 | 徳島県西部総合県民局県土整備部<三好>    |