


平面図
S = 1:100

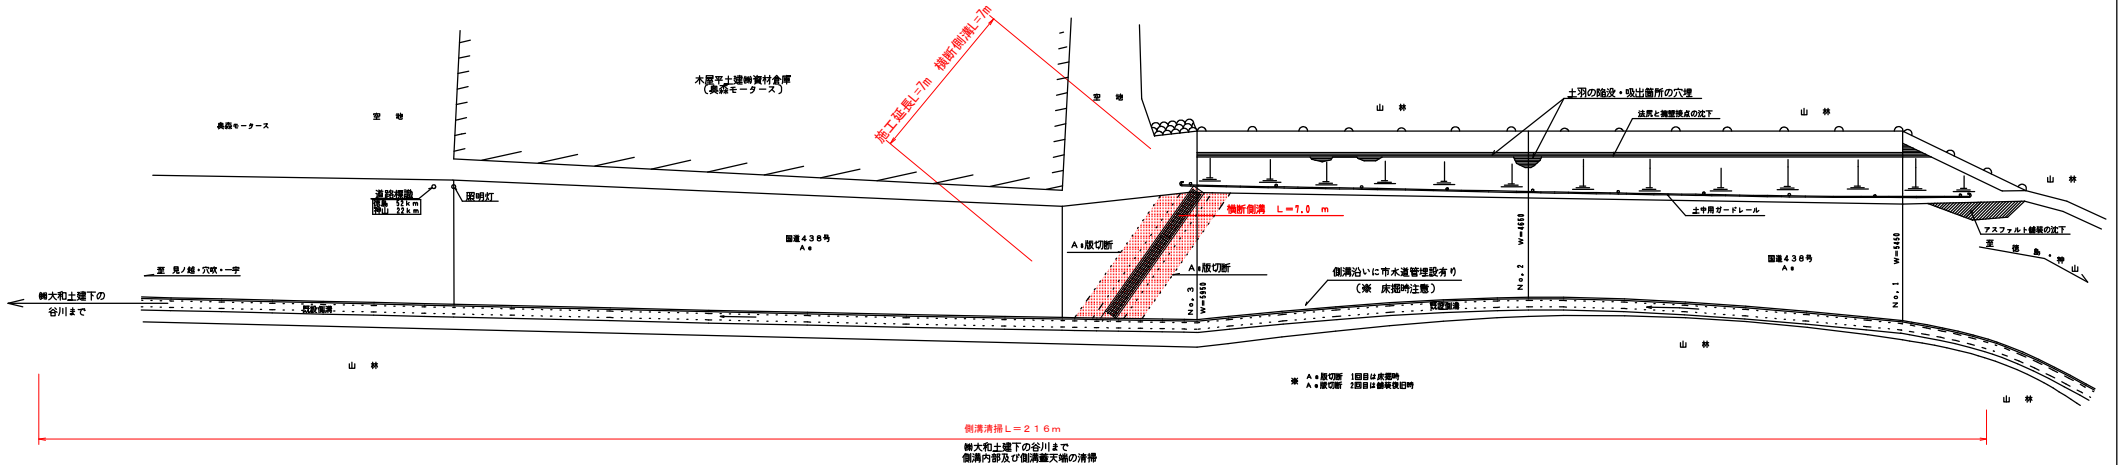

側溝清掃 L=21.6m
側溝内部及び側溝蓋天端の清掃

側溝構造の内訳

大和土堤下の谷川から上へ	L=104.5m	(側溝のみ)
グレーチング蓋のみ	L=7.0m	
床版蓋	L=11.5m	(間にグレーチング蓋が3枚)
蓋	L=31.0m	
床版蓋	L=61.5m	(グレーチング蓋が10枚)
ΣL=215.5m		


数量計算

床版	0.68×1.20×7.0=5.71 m ³
埋戻	0.16×2×7.0=2.24 m ³
残土処理	5.7-2.2=3.5 m ³
A・原切筋	7.0+7.2=14.2 m
A・原切筋	7.0+7.2=14.3 m
A・原切筋	7.1+7.2=14.3 m
A・ガラ処理	1.0×2×7×0.05=0.7 m ³
路盤復旧	1.0×2×7.0=14.0 m ²
A・原復旧	1.0×2×7.0=14.0 m ²
横断倒溝	二次製品 T-25用 ポルト固定式グレーチング蓋
敷モルタル	0.80×7.0=5.6 m ²
基礎材	0.80×7.0=5.6 m ²
側溝清掃	104.5+7.0+11.5+31.0+61.5=215.5 m
法面補修	土羽土の陥没や吸出部補修に2m3程度の良質土が必要

数量総括表 (一式当たり)

名称	規格	数量	単位
床版	土砂	5.7	m ³
埋戻	土砂	2.2	m ³
残土処理	土砂	3.5	m ³
A・原切筋	t=5cm	14.2	m
A・原切筋	t=5cm	14.3	m
舗装復旧	t=5cm	14.0	m ²
A・原ガラ処理	t=5cm	0.7	m ³
横断倒溝	二次製品 T-25	7.0	m
敷モルタル	t=3cm	5.6	m ²
基礎材	t=15cm	5.6	m ²
法面補修	土羽土	2.0	m ³
側溝清掃等	内部・外部	215.5	m

横断倒溝

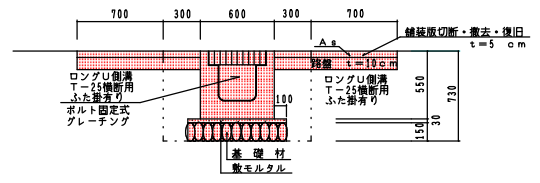

実施設計図面

工事名	R4馬土 国道438号 美・木屋平川井 側溝修繕工事
路線名等	一般国道438号
工事箇所	美馬市木屋平川井
図面名	平面図
縮尺	図示
図面番号	1 / 1
会社名	
事業者名	徳島県西部総合振興局 県土整備部 (奥馬)