



四方見橋 補修一般図


側面図 S=1:400

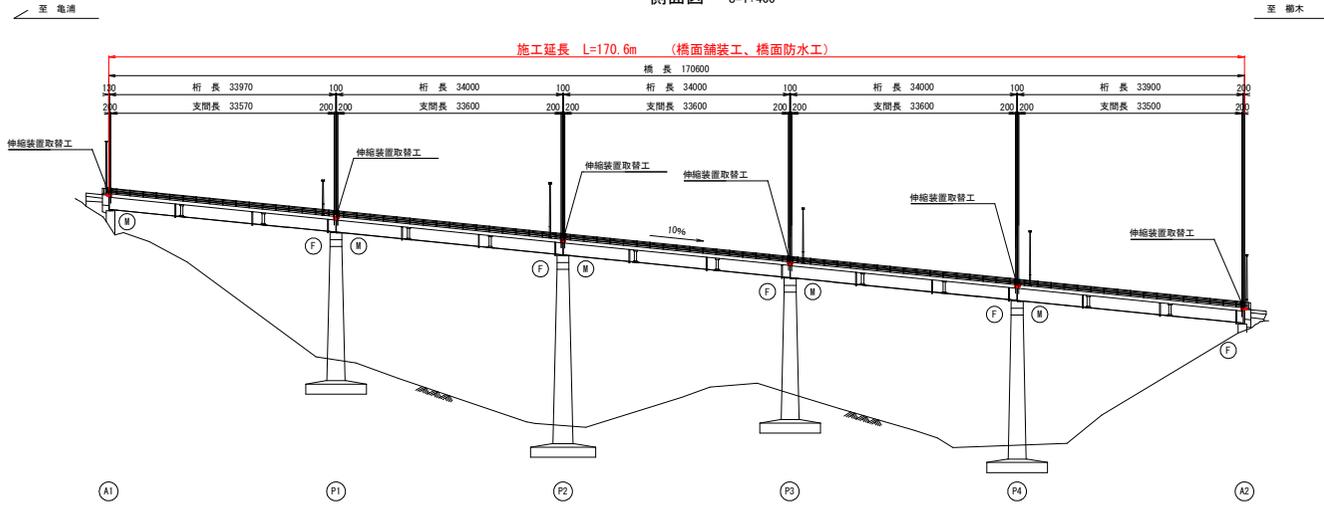

標準断面図 S=1:50

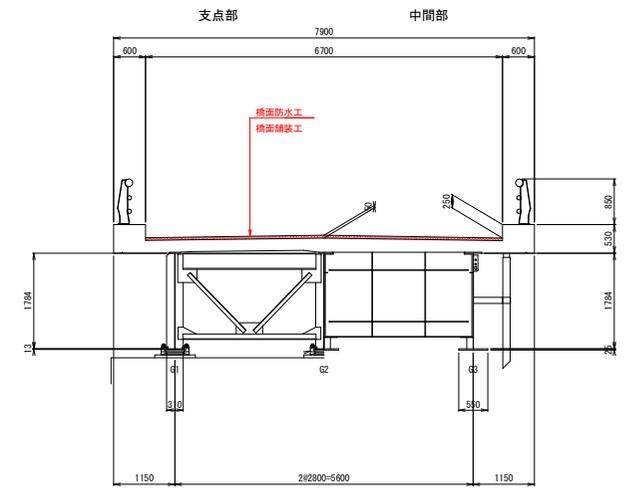

平面図 S=1:400

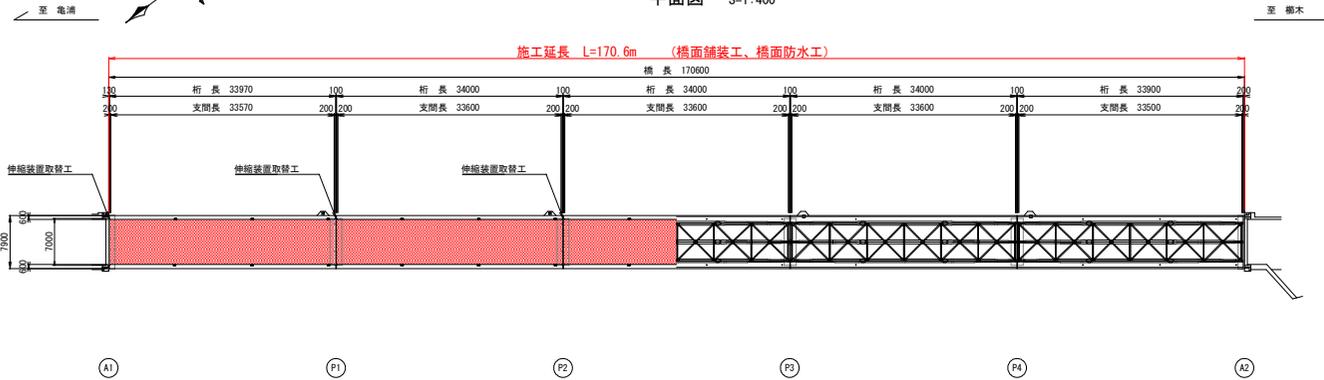


実施設計図面


工事名	R5 徳土 亀浦港櫛木線 (四方見橋) 鳴・瀬戸中島田 舗装修繕工事等		
路線名等	亀浦港櫛木線		
工事箇所	鳴門市瀬戸町中島田 (四方見橋)		
図面名	補修一般図		
縮尺	図示	図面番号	1 / 2
会社名			
事業者名	徳島県東部県土整備局<徳島>		

四方見橋 橋面補修図


平面図 S=1:300

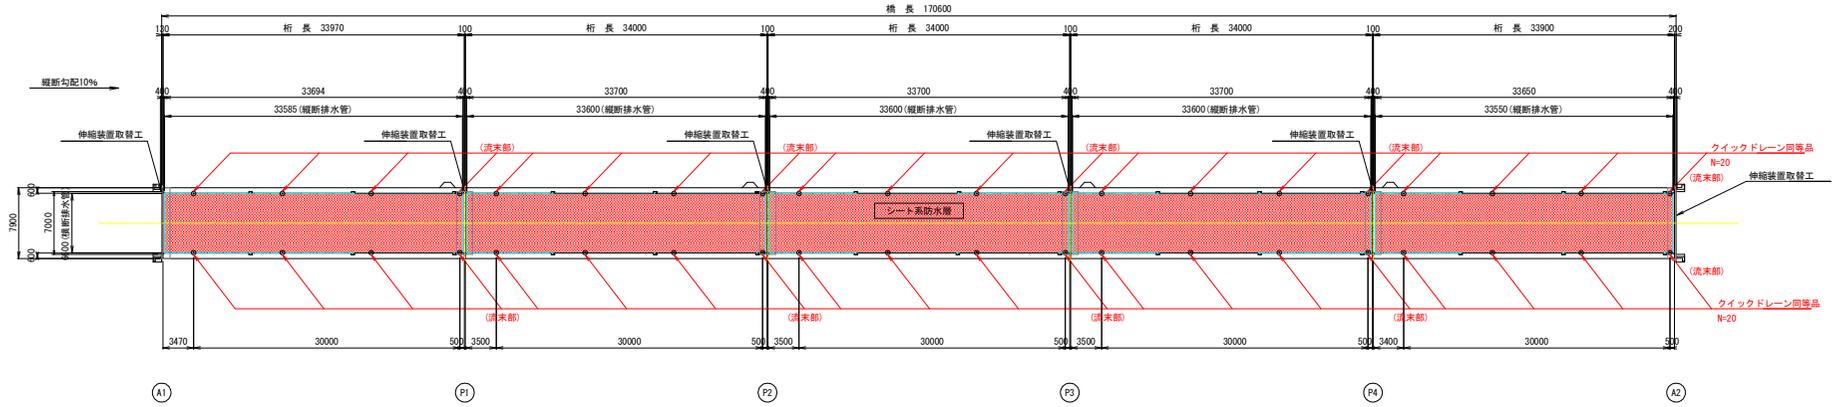


標準断面図 S=1:50

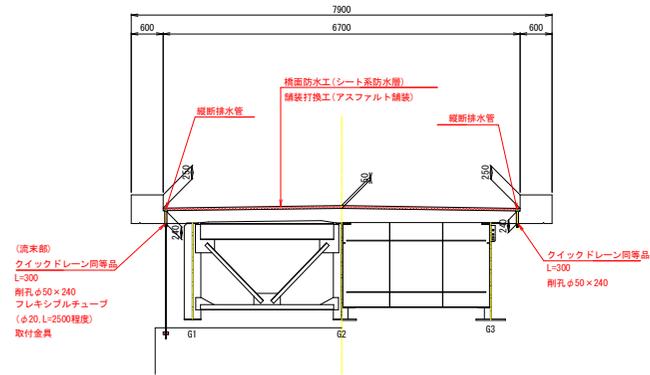


舗装構成図 S=1:5

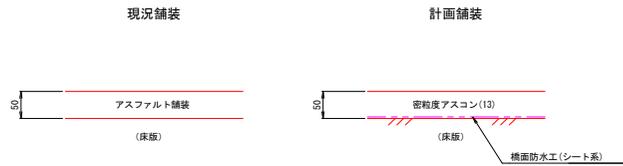


クイックドレン同等品詳細図 S=1:5

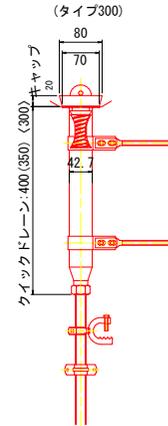


端部防水構造図 S=1:5

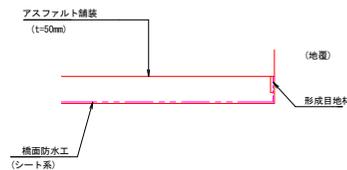

補修時削孔詳細図 S=1:5

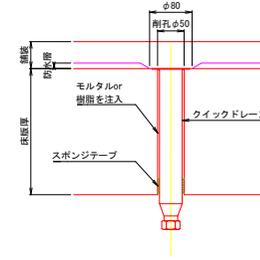

排水ます部詳細図 S=1:10

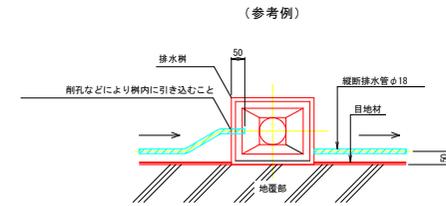

(参考例)

実施設計図面

工事名	R5徳土 亀浦港橋木線(四方見橋) 橋・瀬戸中島田 舗装修繕工事		
路線名等	亀浦港橋木線		
工事箇所	鳴門市瀬戸町中島田(四方見橋)		
図面名	橋面補修図		
縮尺	図示	図面番号	2 / 2
会社名			
事業者名	徳島県東部県土整備局(徳島)		

1. 施工前には必ず現況寸法実測を行い、図面照合等の確認のち施工箇所を決定すること。