



平面図 S=1/25

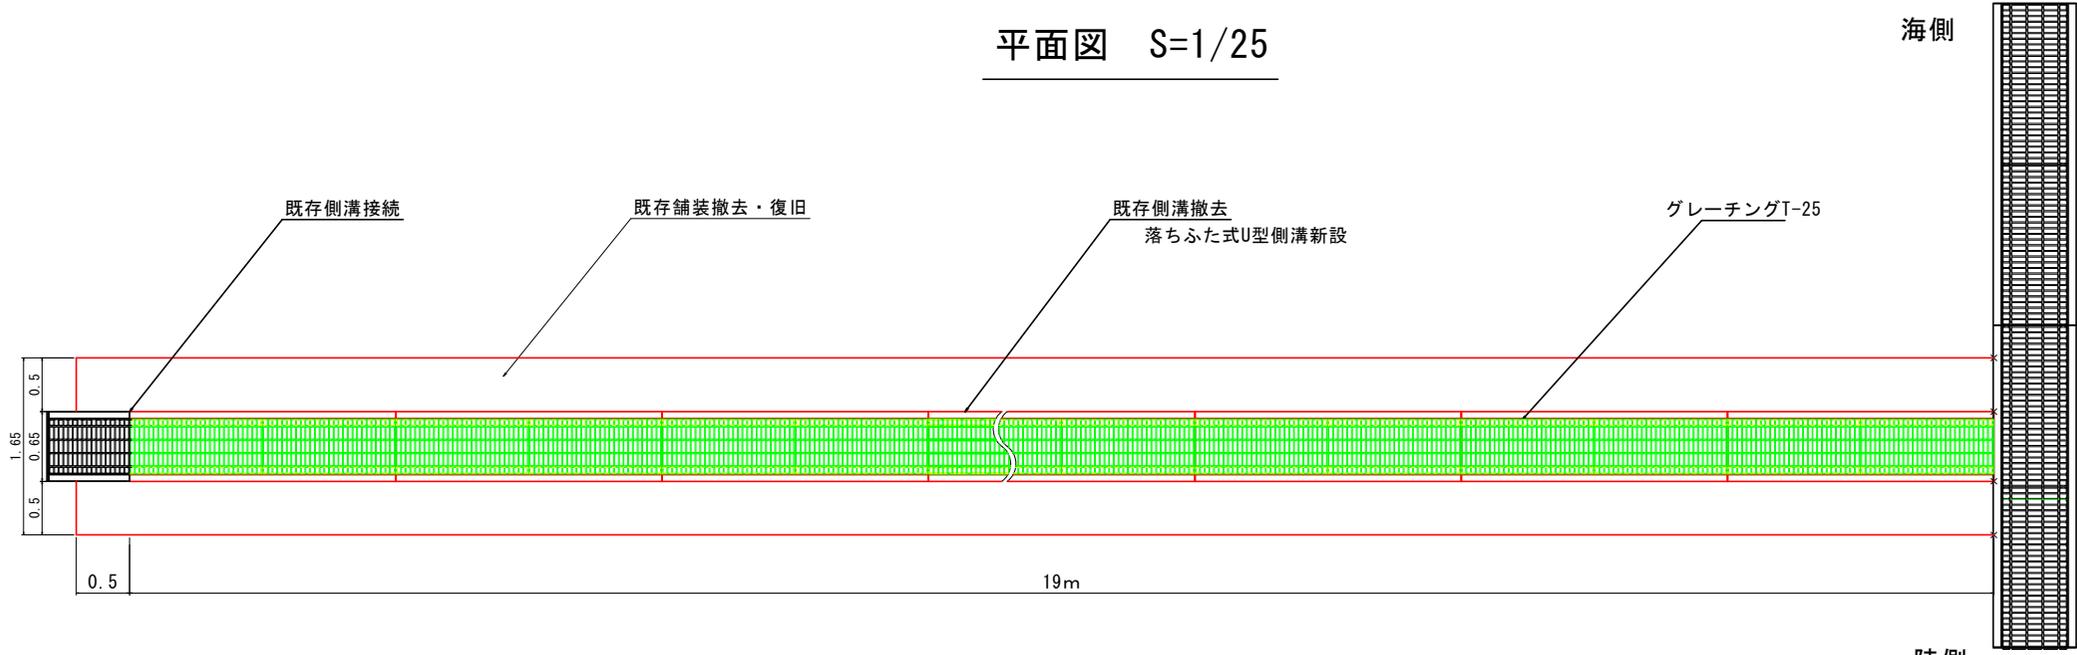


縦断面図 S=1/25

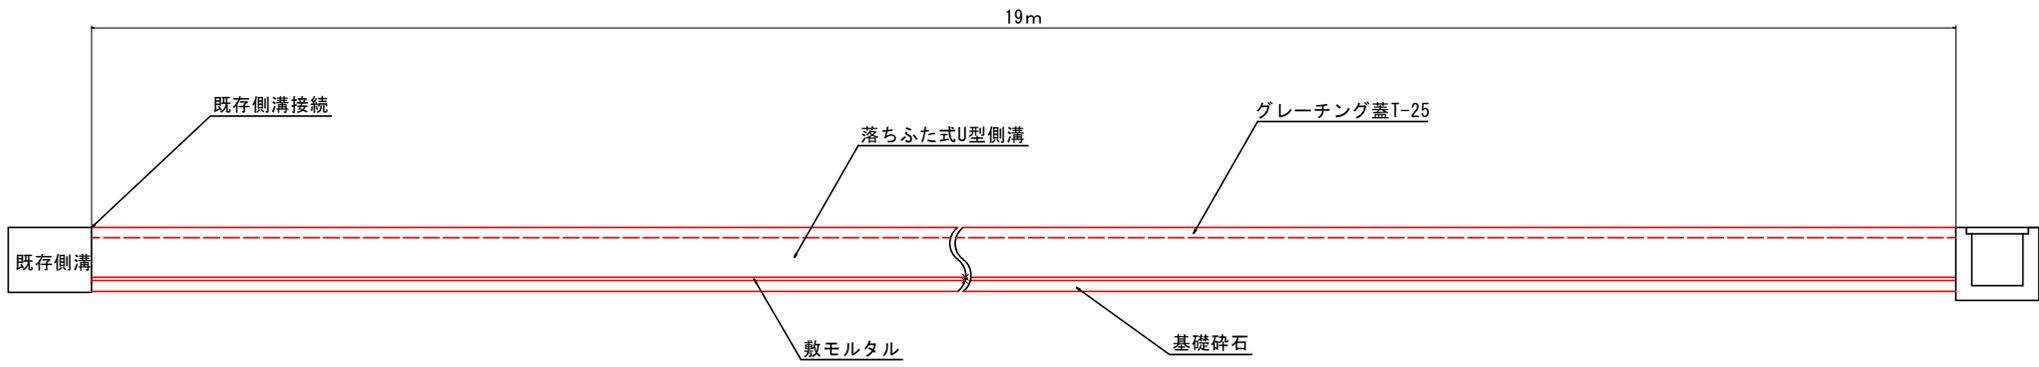

実施設計図面


工事名	防犯土 栗田漁港 鳴・北瀬栗田 側溝修繕工事		
路線名等	栗田漁港		
工事箇所	鳴門市北瀬町栗田		
図面名	平面図・縦断面図		
縮尺	1/25	図面番号	1 / 2
会社名			
事業者名	徳島県東部県土整備局 徳島庁舎		

新設側溝断面図 1/10

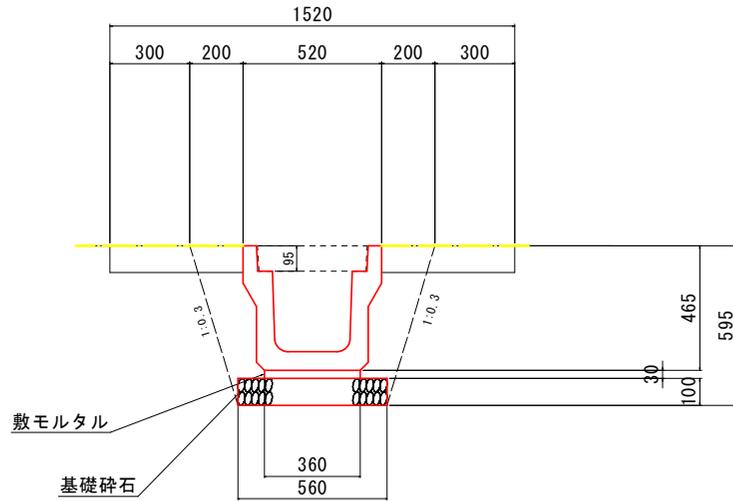

スチール製グレーチング かさあげ型 プレーンタイプ J I S型側溝用


1/10

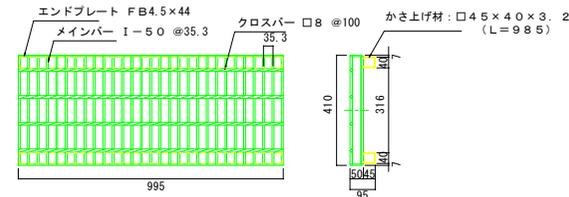

※適用荷重：T-25

仕様	J I S型側溝用
材質	SS400+STKR400
処理	溶融亜鉛めっき
定尺	995mm

撤去工断面図

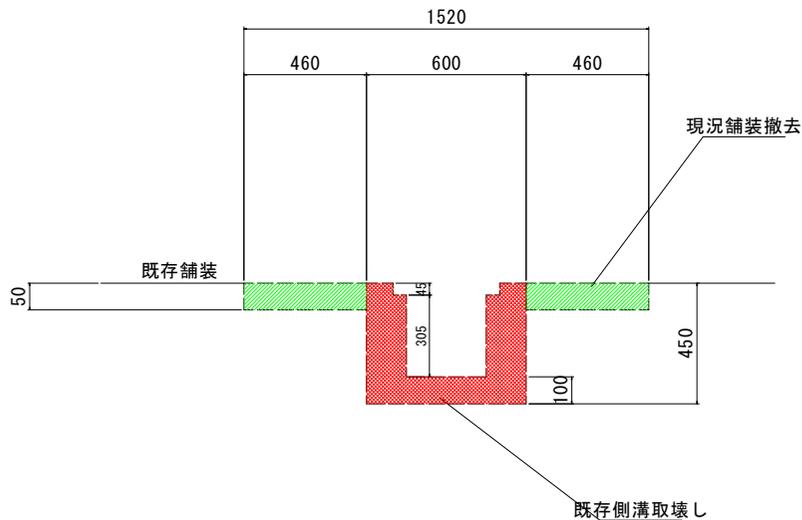

種別	細別	規格	単位	数量	備考
構造物取壊し工	コンクリート構造物取壊し	無筋構造物	m ³	19.057	壁厚150mm・底厚100mm
構造物取壊し工	アスファルト舗装取壊し		m ²	17.48	舗装厚50mm
作業土工	床掘		m ³	2.679	
作業土工	基礎碎石	RC-40	m ³	1.064	
作業土工	敷モルタル		m ²	6.84	平均厚30mm
作業土工	埋戻し		m ³	1.178	
既存側溝蓋撤去	グレーチング蓋	W0.4×L1.0	枚	19	

実施設計図面

工事名	55号線 夏田漁港 鳴・北瀬栗田 側溝修繕工事		
路線名等	夏田漁港		
工事箇所	鳴門市北瀬町栗田		
図面名	横断面		
縮尺	1/10	図面番号	2 / 2
会社名			
事業者名	徳島県東部農工整備局 徳島庁舎		