




平面見取図 S=1/100

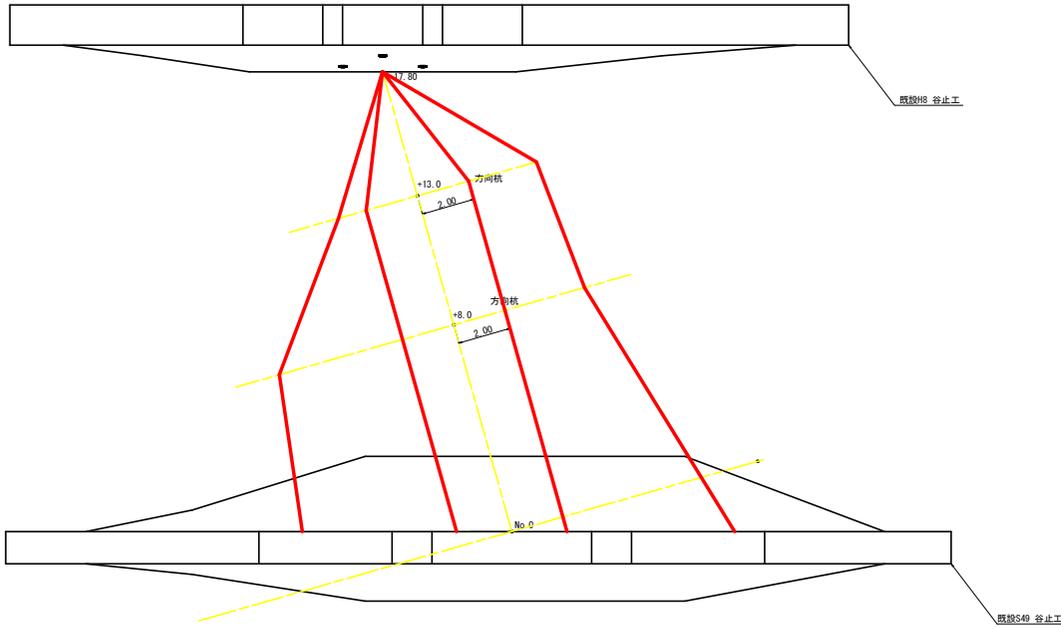

横断面 S=1/100

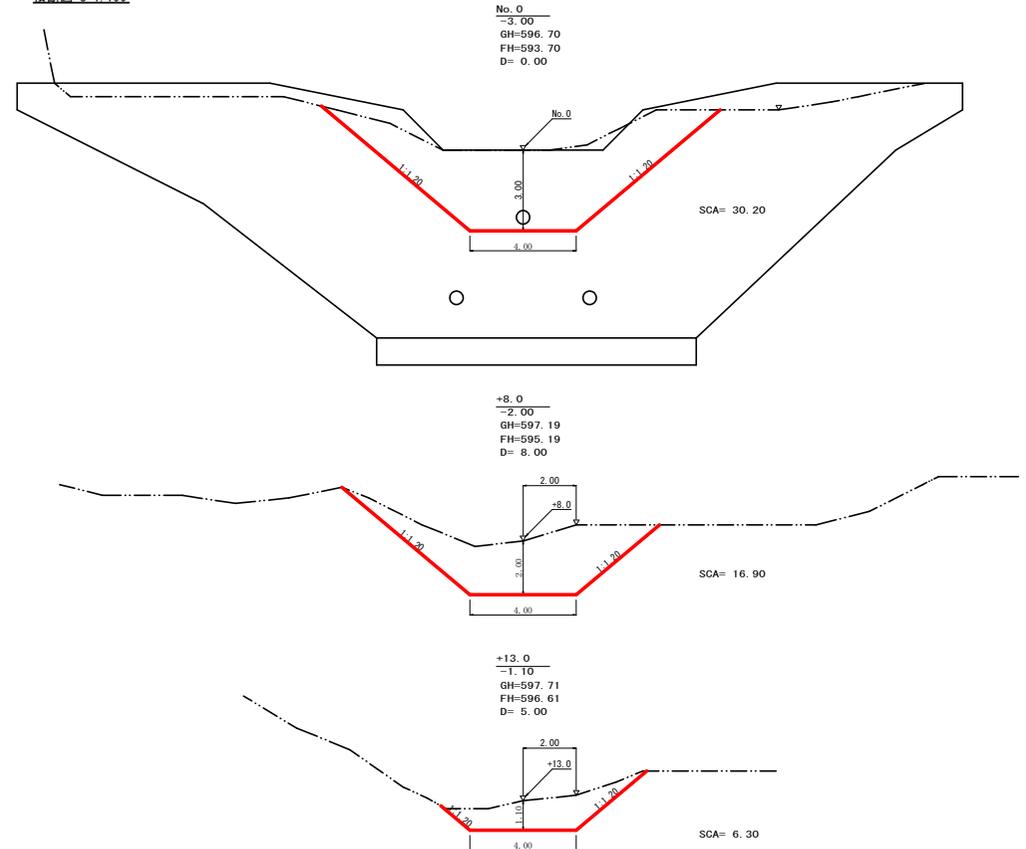

溪床縦断面 S=1/100

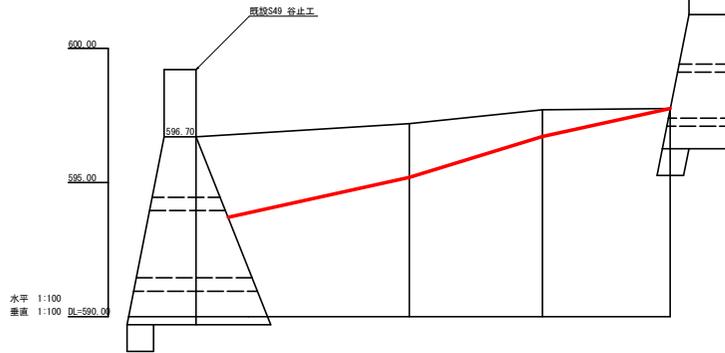

水平 1:100
垂直 1:100 DL=590.0

土工数量計算表

測点	点間距離	掘削(硬質土)	
		断面積	平均断面
No. 0	0.00	30.20	
+ 8.0	8.00	16.90	23.55
+13.0	5.00	6.30	11.60
+17.8	4.80		3.15
合計	17.80m		281.52m ³

測点	No.	0	+8.0	+13.0	+17.8
水平距離	m	0.00	8.00	13.00	17.80
追加水平距離	m	0.00	8.00	13.00	17.80
垂直距離	m	-596.70	-597.19	-597.71	-597.70
追加垂直距離	m		0.49	0.52	0.04
溪床勾配	%		+6.12%	+10.40%	+0.83%
構造物高	m				
床掘深	m				
計面高	m	-593.70	-595.19	-596.61	-597.70

工事名	R5徳林 泉澤維持 神山町府殿 治山浸漕工事		
路線名等	府殿地区		
工事箇所	名西部神山町府殿		
図面名	平面図・溪床縦断面・横断面(土砂撤去)		
縮尺	図示	図面番号	1 / 1
会社名			
事業者名	徳島県農林水産部東部農林水産局<徳島>		