



# 仮設計画図（本堤工施工時）


平面図  
S=1/500

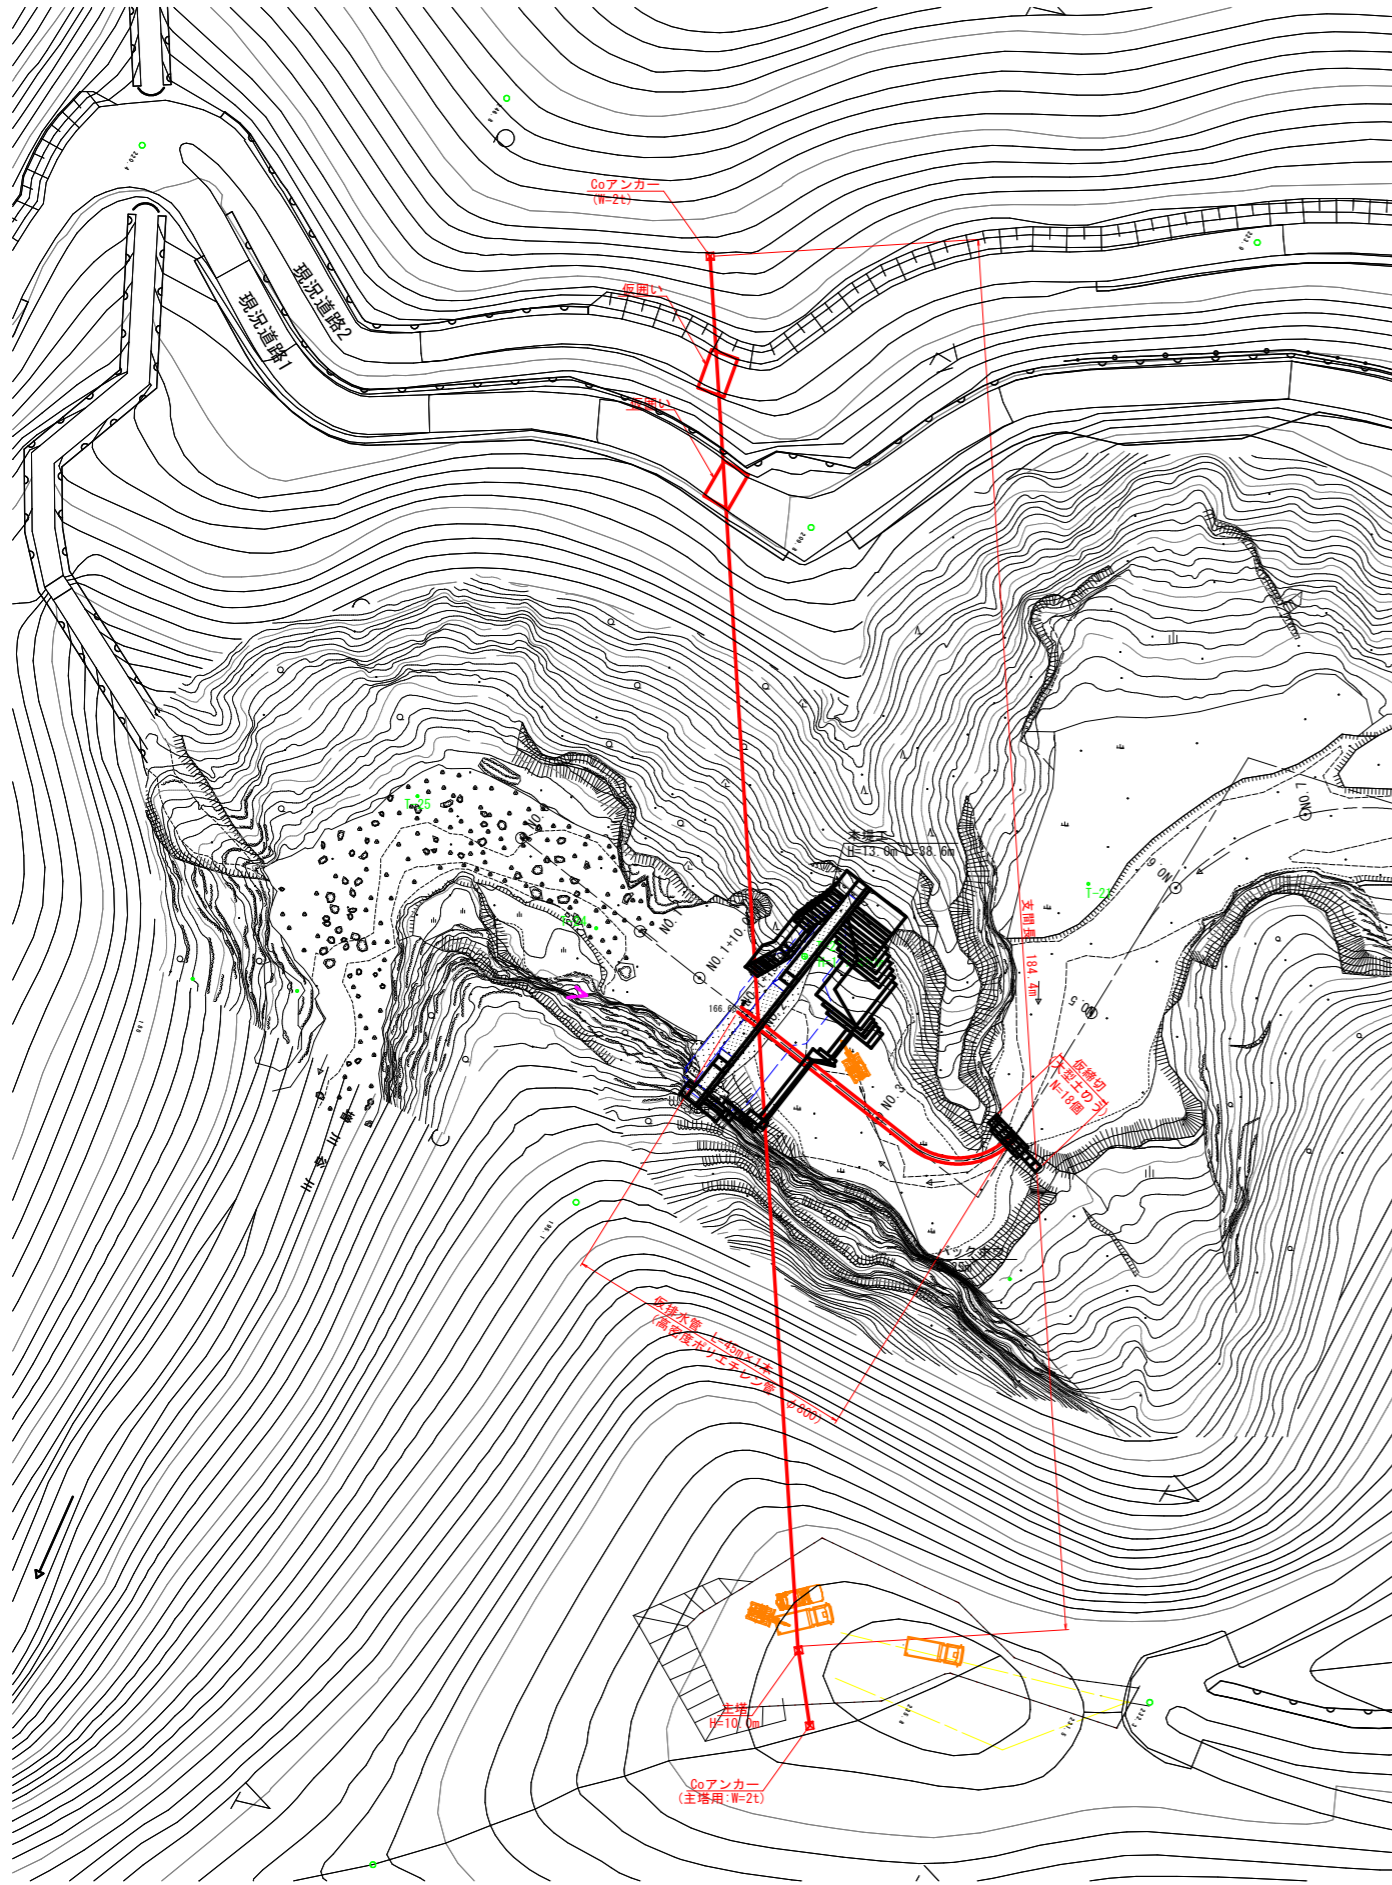

断面図（ケーブルクレーン位置）  
S=1/600

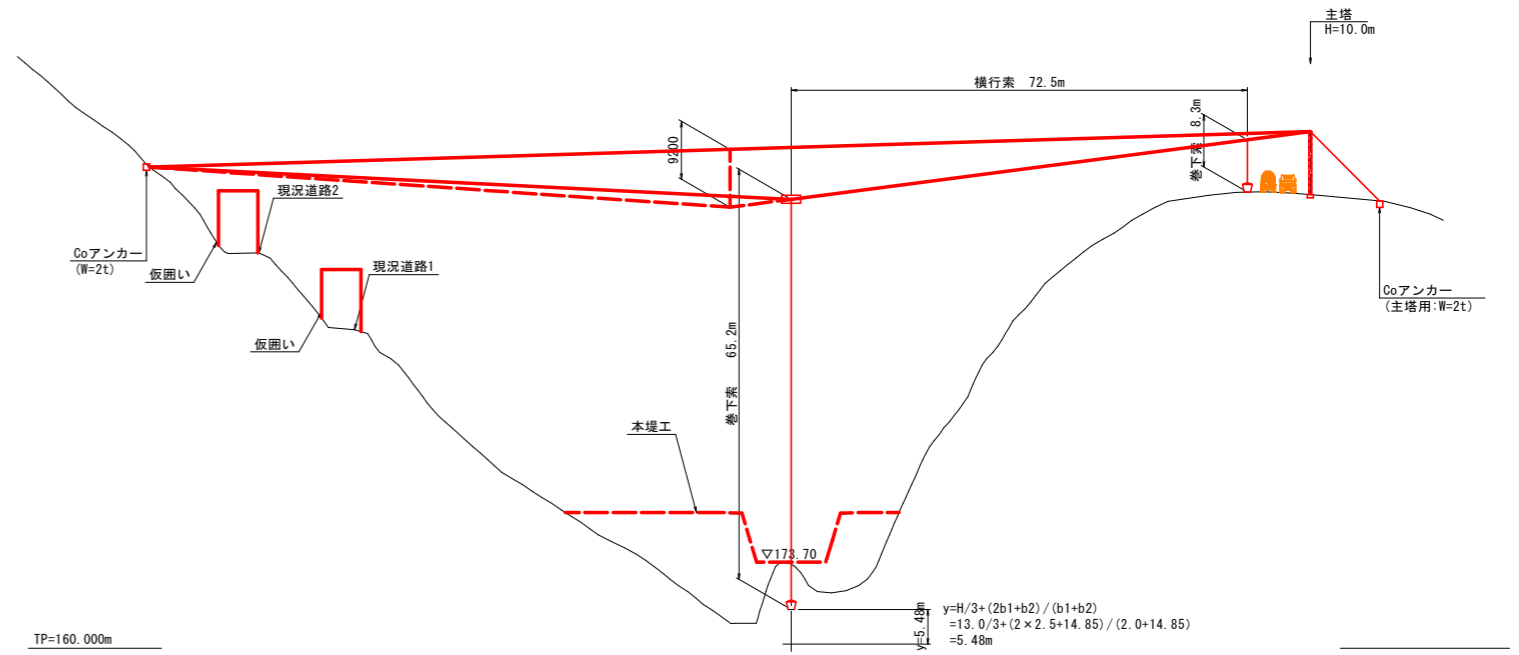

仮排水管配置図  
S=1/200

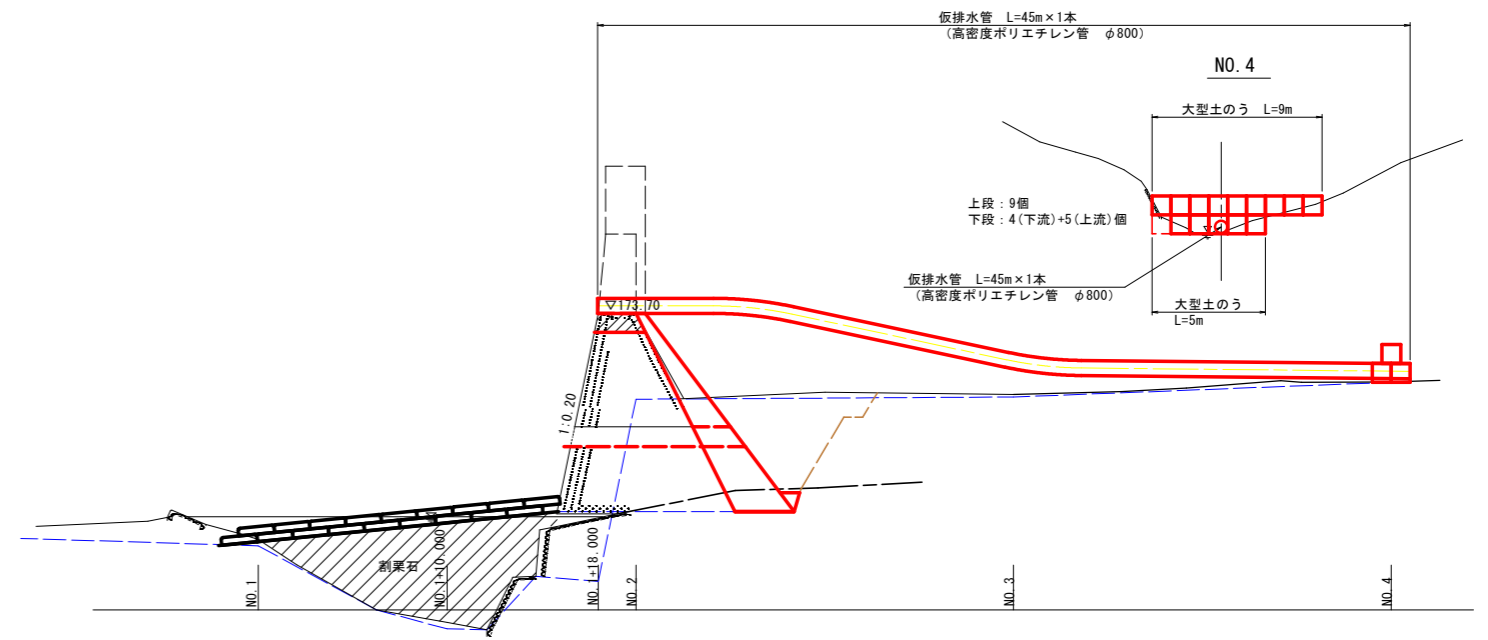

参考図面

工事名	R5三土 増川谷 東・東山 砂防堰堤工事（担い手確保型）（着手日指定型）		
路線名等	増川谷		
工事箇所	三好郡東みよし町東山		
図面名	仮設計画図（本堤工施工時）		
縮尺	図示	図面番号	1 / 1
会社名			
事業者名	徳島県西部総合県民局 県土整備部（三好）		