



平面図 1:1,000

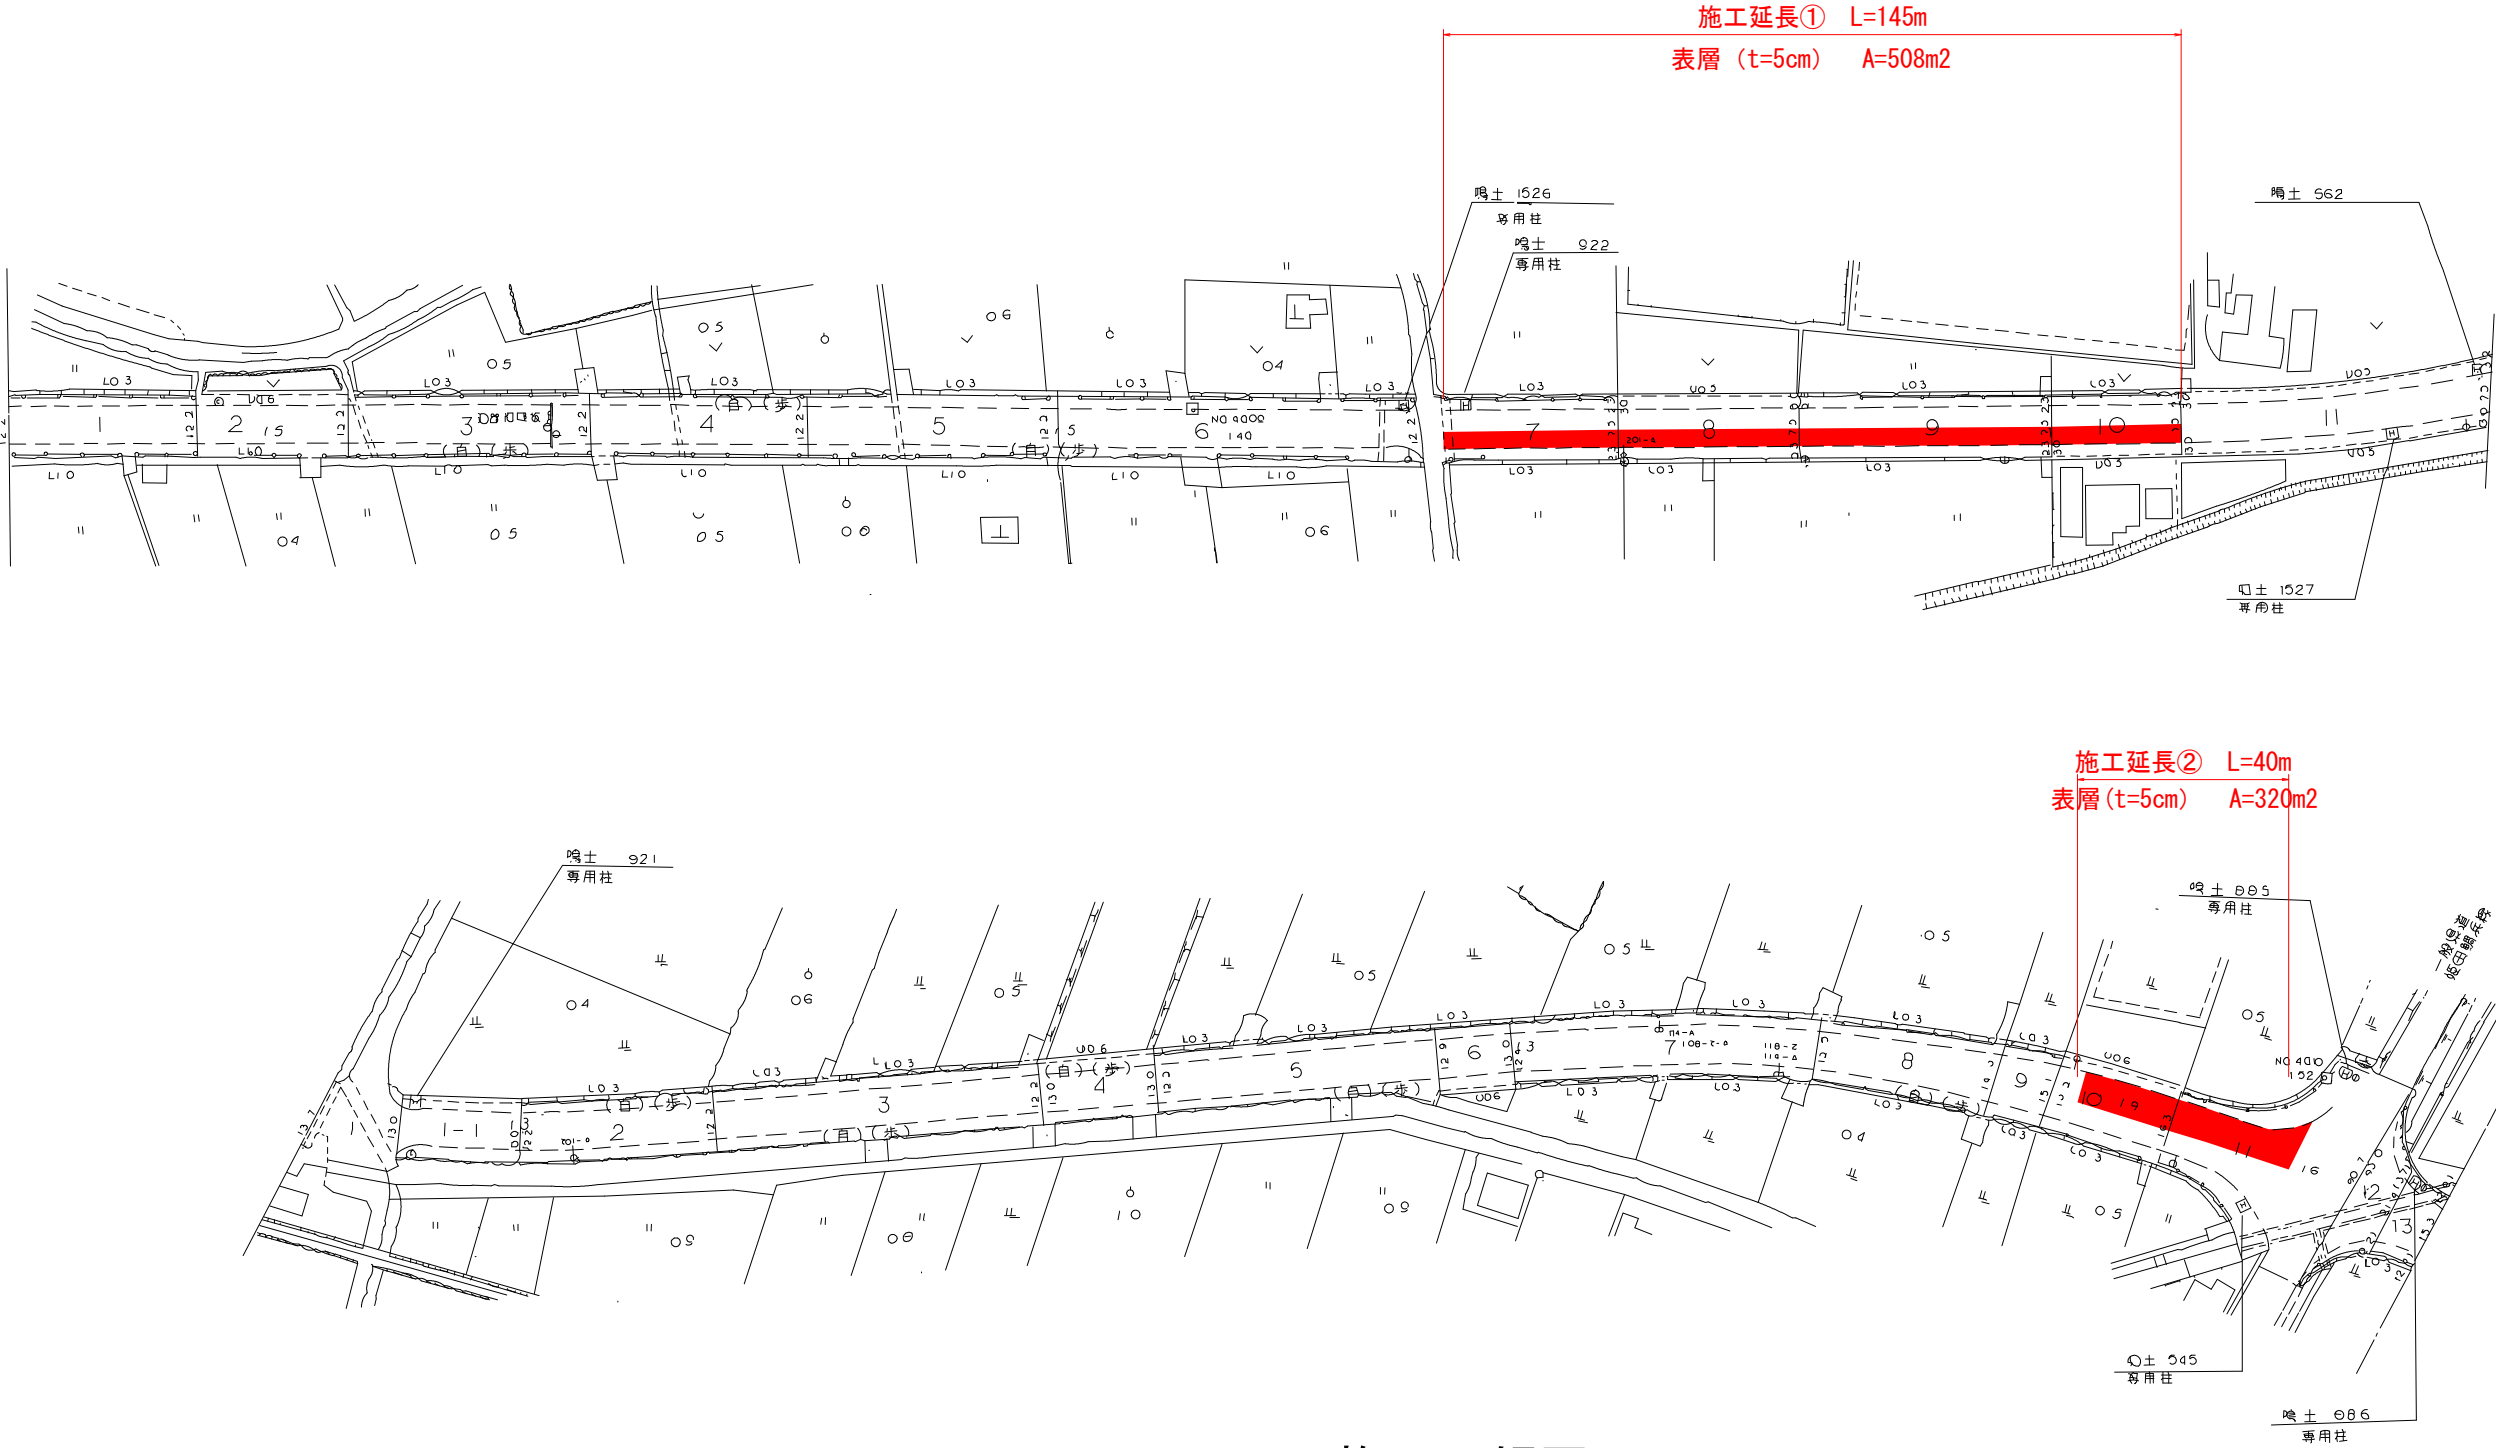

施工要領図 S=1:10

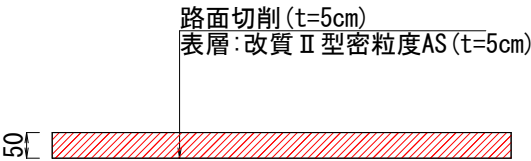

実施設計図面

工事名	R5徳土 鳴門池田線 鳴・大津大幸 舗装修繕工事		
路線名等	鳴門池田線		
工事箇所	鳴門市大津町大幸		
図面名	平面図		
縮尺	図示	図面番号	1 / 1
会社名			
事業者名	徳島県東部県土整備局<徳島>		