

平面図 S=1:1000




母川

施工延長 L=130.0m


工事名	R5渡土 母川 海・野江 河川工事 (担い手確保型) (チャレンジ型)		
路線名等	母川		
工事箇所	海部郡海陽町野江		
図面名	平面図		
縮尺	S=1:1000	図面番号	1 / 3
会社名			
事業者名	徳島県南部総合県民局 県土整備部 (美波)		

法尻補強ブロック（平場あり） 参考図


タイプ12 横断面図

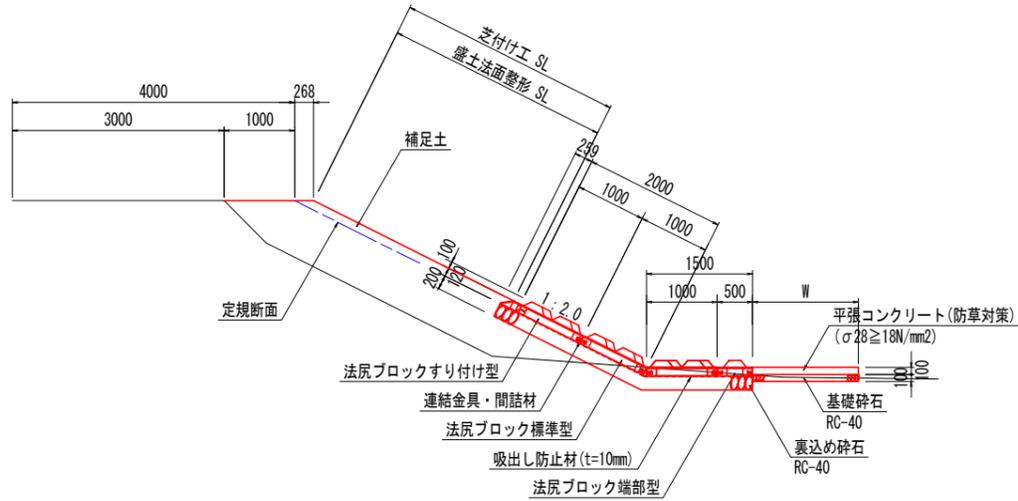

標準断面図 S=1:30

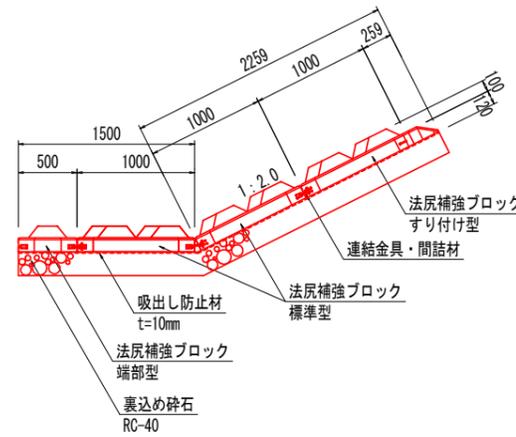


割付図 S=1:30

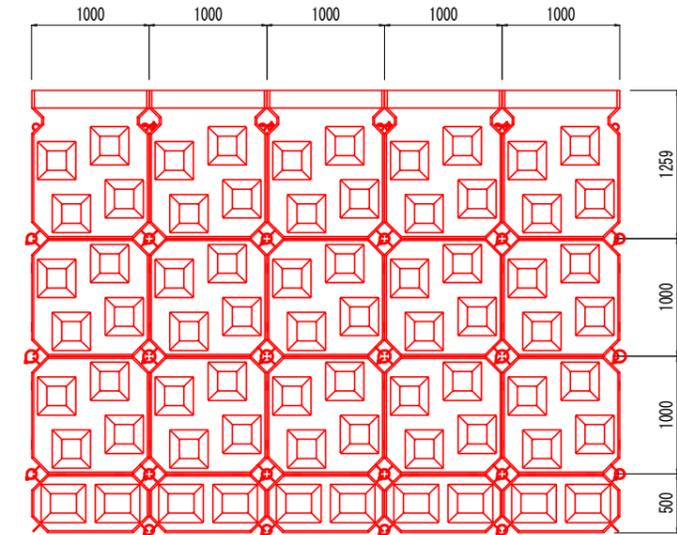


法覆工 (1.0m当り)

名称	数量
法尻ブロック	300型 2.000 m ²
	小口型 1.000 m ²
	端部型 0.500 m ²
吸出し防止材 t=10mm	3.815 m
裏込め砕石 RC-40	0.752 m ³
芝付け工 張芝	SL m ²
盛土法面整形 土砂	SL m ²


ブロック規格図 S=1:30

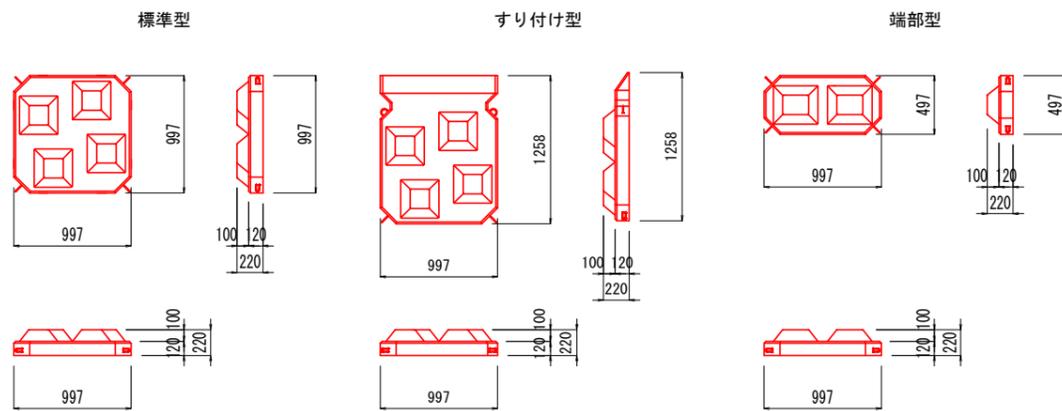

連結金具詳細図 S=1:2

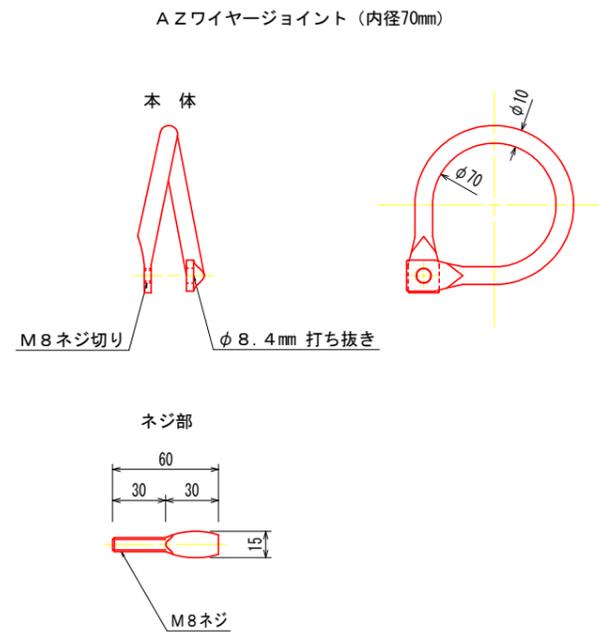

連結部詳細図 S=1:10

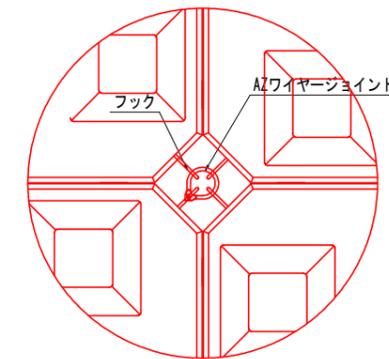

工事名	R5波土 母川・野江 河川工事 (担い手確保型) (チャレンジ型)		
路線名等	母川		
工事箇所	海部郡海陽町野江		
図面名	構造図		
縮尺	図示	図面番号	3 / 3
会社名			
事業者名	徳島県南部総合県民局 県土整備部 (美波)		