

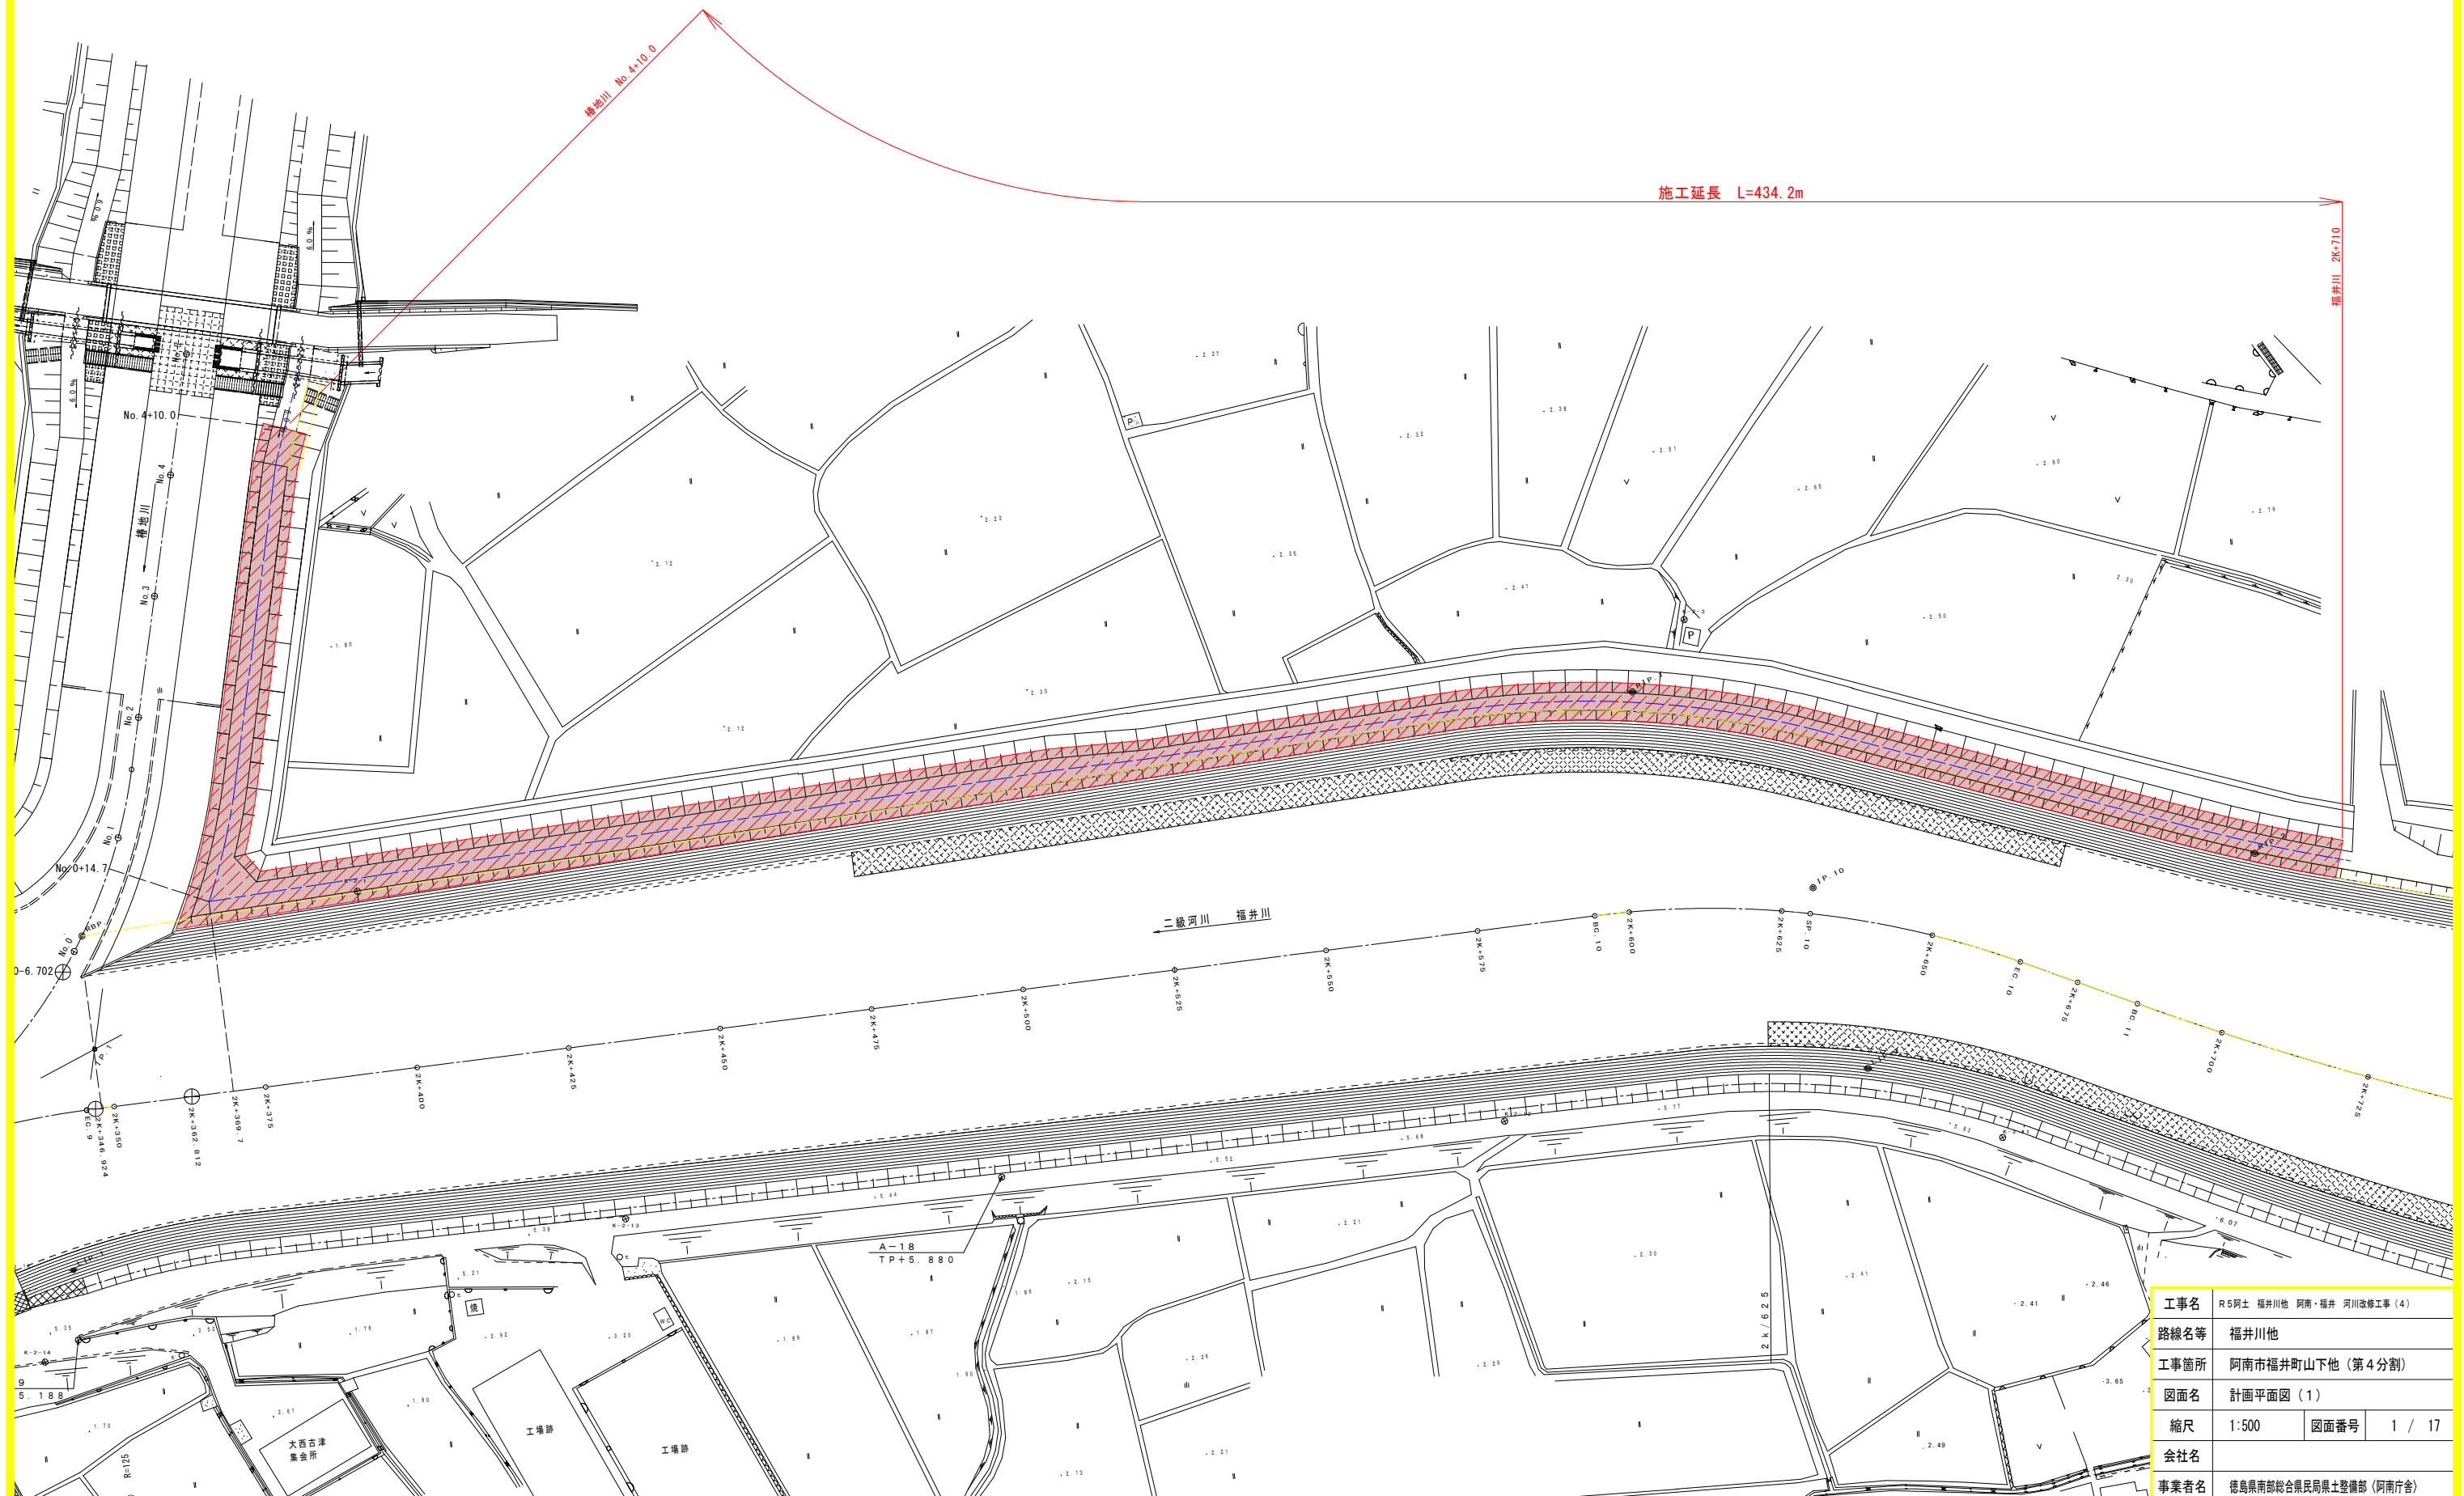


計 画 平 面 図 (1)
SC=1 : 500

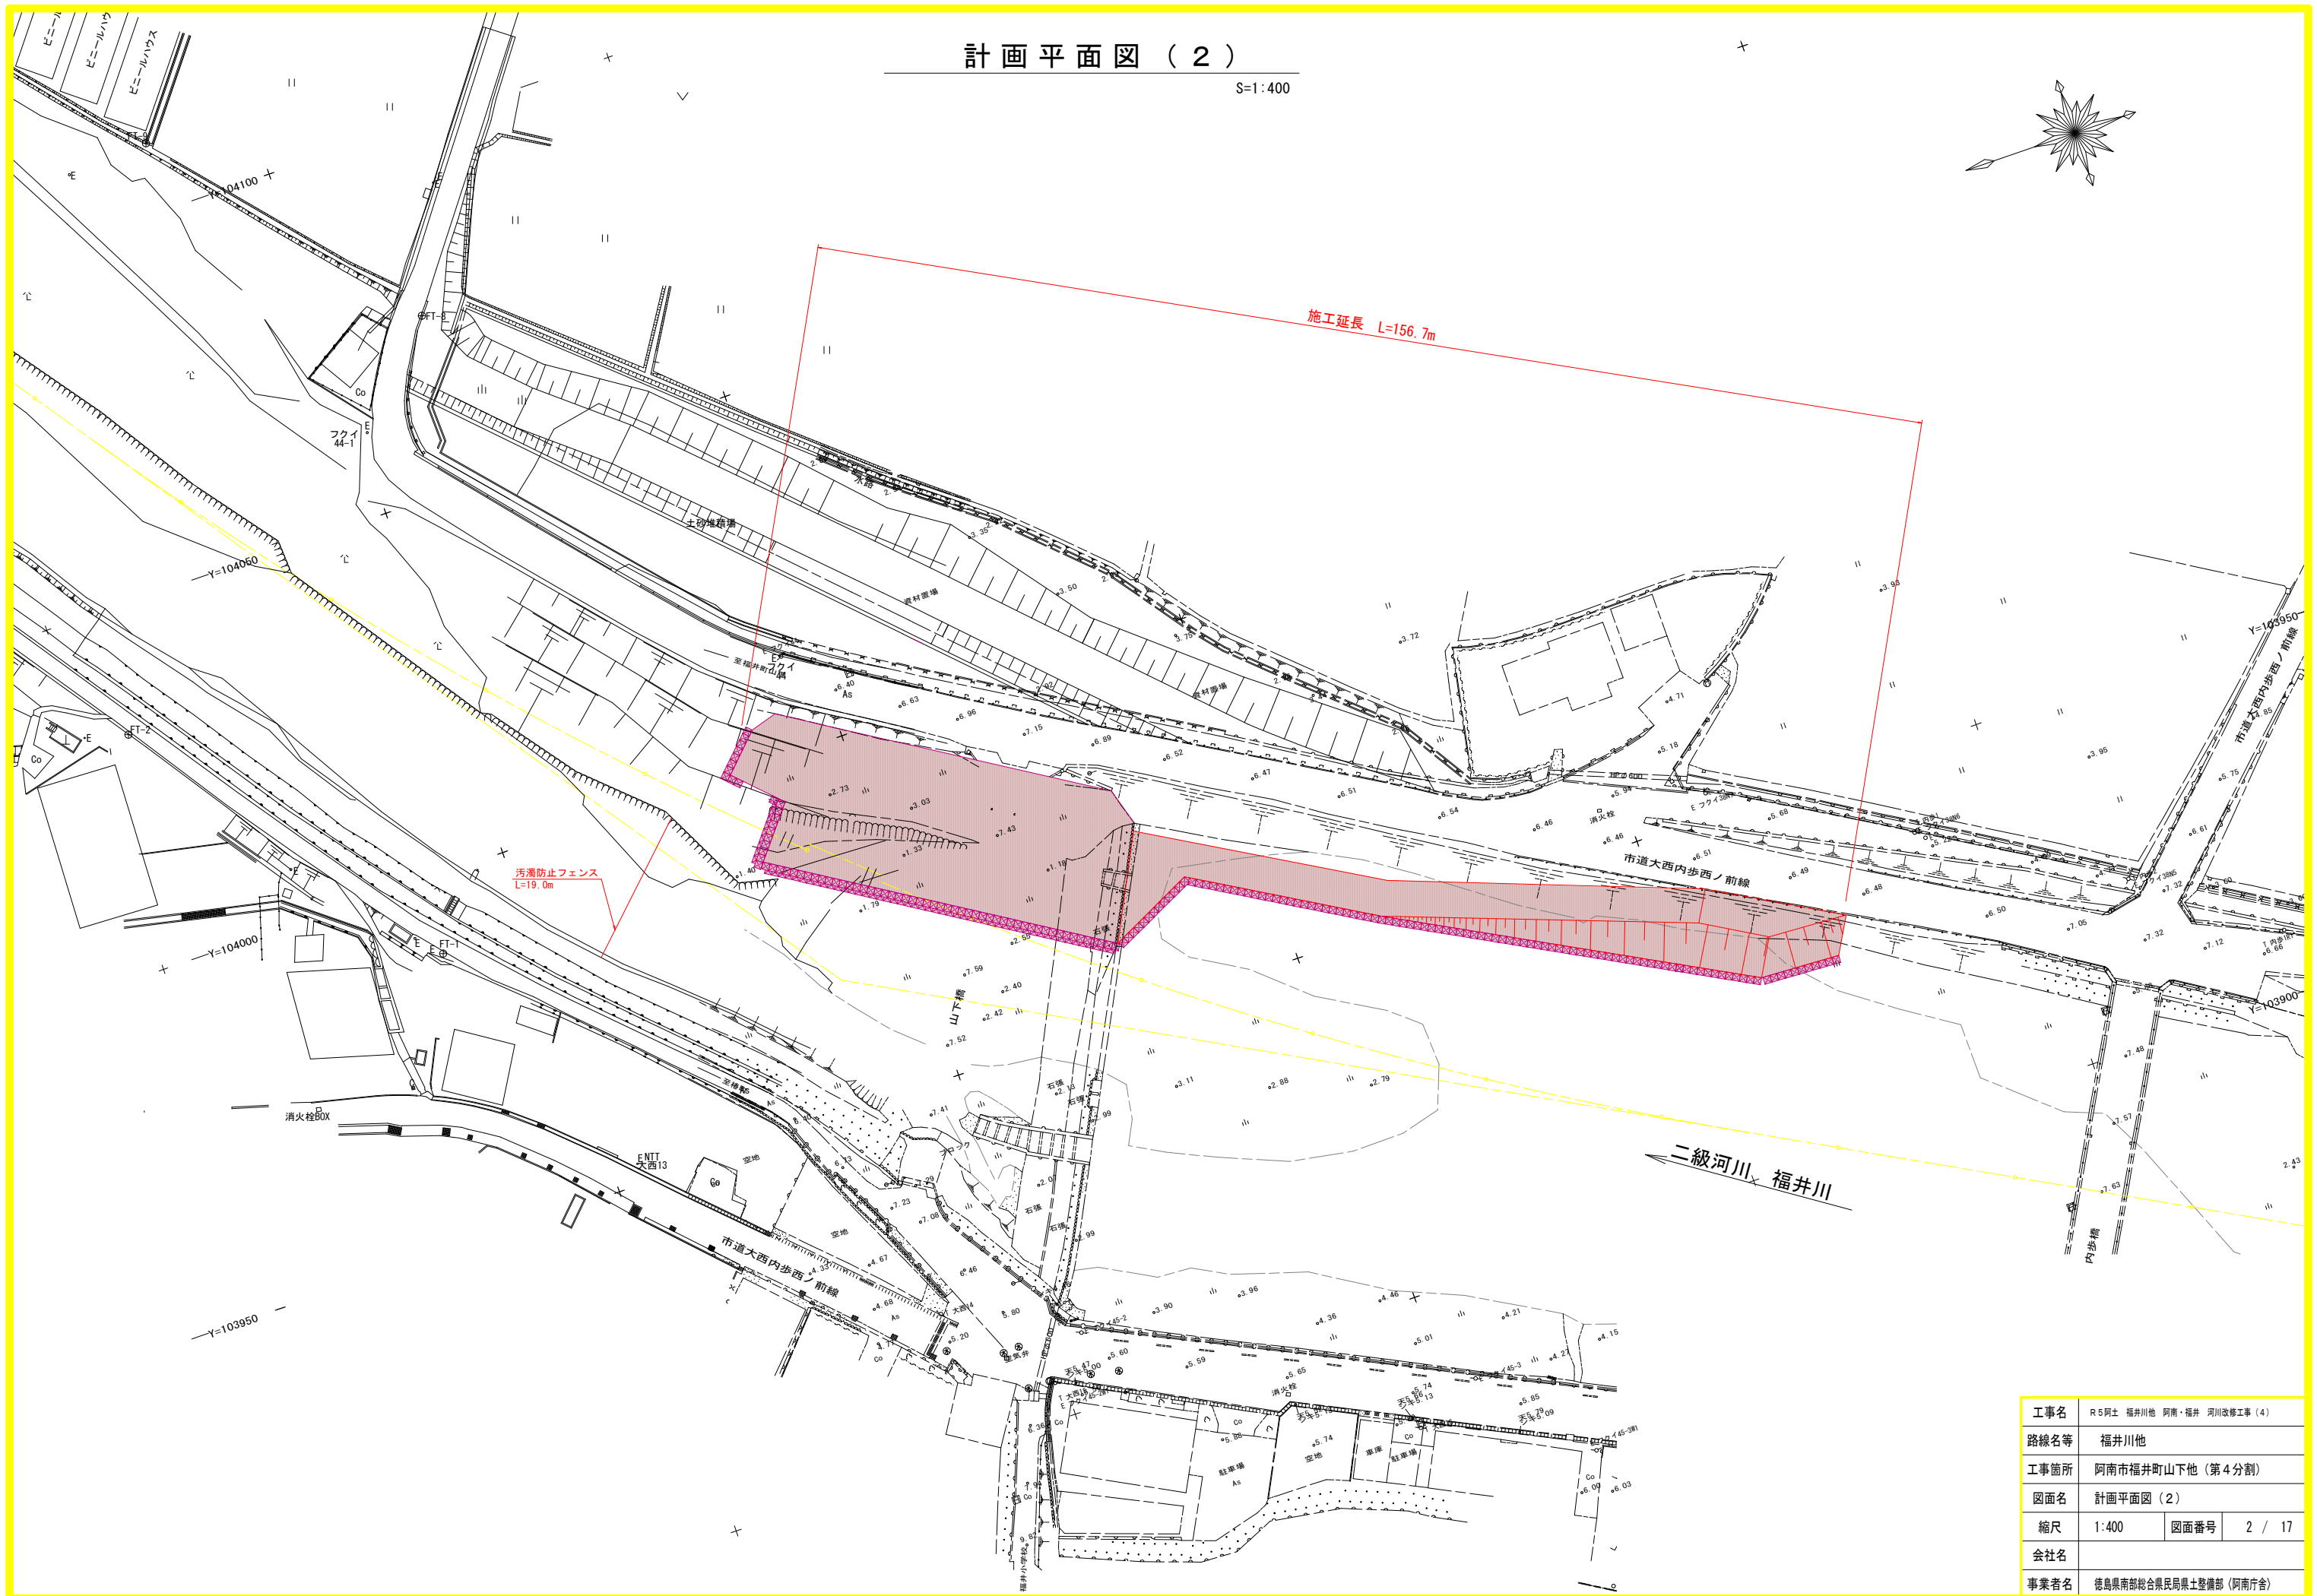

計画平面図（2）


S=1:400

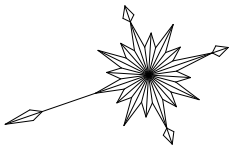

工事名	R5阿土 福井川他 阿南・福井 河川改修工事（4）		
路線名等	福井川他		
工事箇所	阿南市福井町山下他（第4分割）		
図面名	計画平面図（2）		
縮尺	1:400	図面番号	2 / 17
会社名			
事業者名	徳島県南部総合県民局農土整備部（阿南庁舎）		

V=1 : 100


BOX $b=600, h=1200$ (左岸)
H=2.207

 

工事名	R5阿土 福井川他 阿南、福井 河川改修工事（4）		
路線名等	福井川他		
工事箇所	阿南市福井町山下他（第4分割）		
図面名	縦断図（1／2）		
縮尺	$\begin{array}{l} H=1:1000 \\ V=1:100 \end{array}$	図面番号	3 / 17
会社名			
事業者名	徳島県南総合会県民局土整備部（阿南庁舎）		

縦断図（2 / 2）

V=1：100
H=1：500

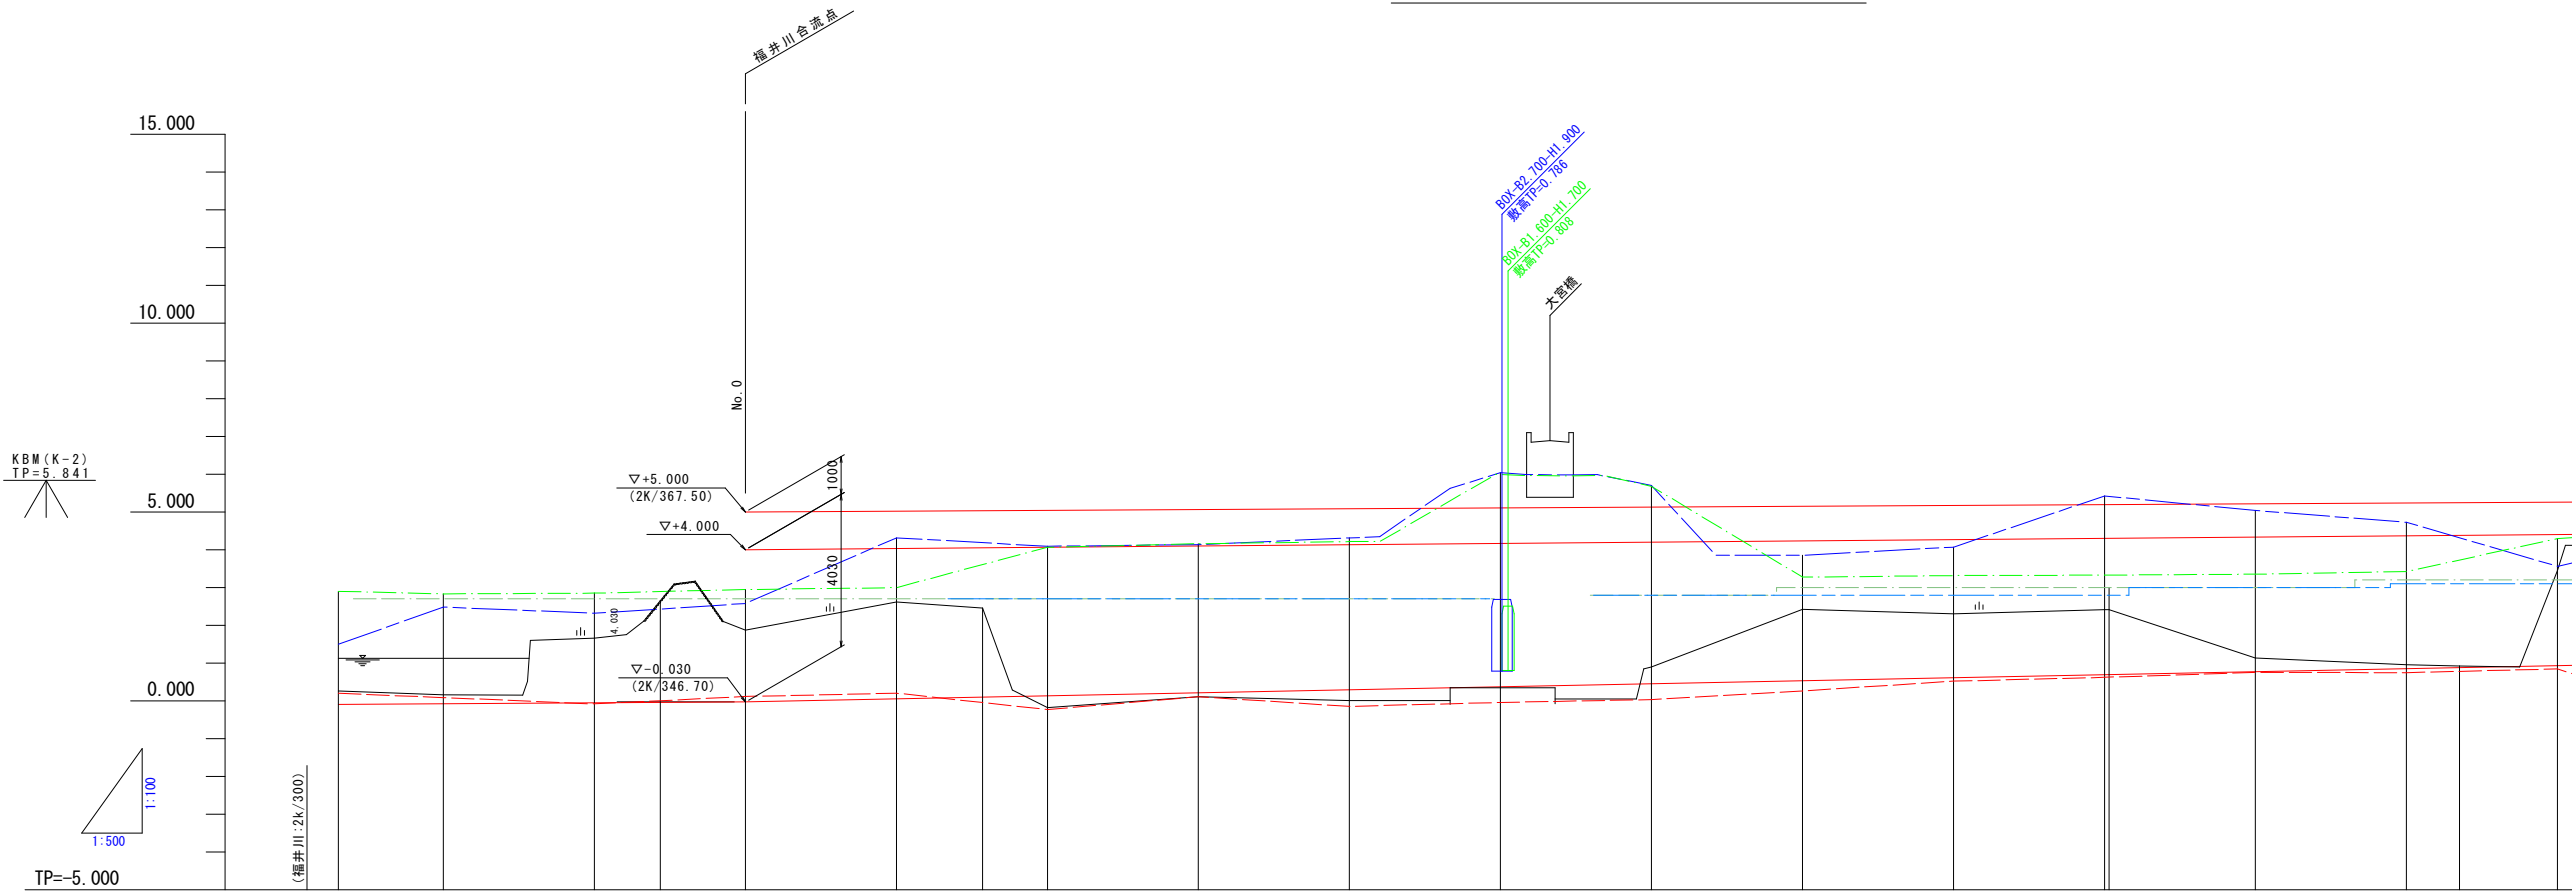


計画堤防勾配	5.000											
計画高水勾配	4.000											
計画河床勾配	-0.096	-0.030										
計画堤防高	5.912	5.426	5.000	5.000	5.022	5.034	5.043	5.085	5.086	5.108	5.129	5.151
計画高水位	3.910	3.929	3.953	4.000	4.034	4.053	4.087	4.101	4.135	4.188	4.202	4.235
計画河床高	-0.090	-0.071	-0.047	-0.030	-0.050	-0.086	-0.130	-0.210	-0.280	-0.370	-0.450	-0.530
地盤高	0.206	0.161	1.657	1.876	2.622	2.462	-0.175	0.108	0.011	0.350	0.900	2.428
右岸堤防高	2.901	2.834	2.853	2.948	2.999	4.066	4.162	4.218	4.218	5.999	5.683	3.277
左岸堤防高	1.501	2.484	2.320	2.580	4.317	4.094	4.139	4.314	6.044	5.707	3.856	4.071
右岸堤内地盤高	2.700	2.700	2.700	2.700	2.700	2.700	2.700	2.700	2.700	2.800	3.000	3.000
左岸堤内地盤高	2.700	2.700	2.700	2.700	2.700	2.700	2.700	2.700	2.700	2.800	2.800	2.800
最深河床高	0.199	0.087	-0.081	0.116	0.204	-0.229	0.108	-0.145	-0.041	0.003	0.265	0.521
追加距離	-53.908	-40.000	-20.000	0.000	20.000	31.383	40.000	60.000	80.000	100.000	120.000	140.000
点間距離	6.092	13.908	20.000	8.742	11.258	20.000	11.383	8.607	20.000	20.000	20.000	20.000
測点	NO. 1 (+6.092)	NO. 2	NO. 3	NO. 4	NO. 5	NO. 6	NO. 7	NO. 8	NO. 9	NO. 10	NO. 11	NO. 12
曲線	TP=5.000 R=90.000 L=46.159 SL=11.147											


工事名	R5阿土 福井川他 阿南・福井 河川改修工事（4）		
路線名等	福井川他		
工事箇所	阿南市福井町山下他（第4分割）		
図面名	縦断図（2 / 2）		
縮尺	H=1：1000 V=1：100	図面番号	4 / 17
会社名			
事業者名	徳島県南部総合県民局県土整備部（阿南庁舎）		

標準断面図
SC=1:100

椿地川 No.2付近

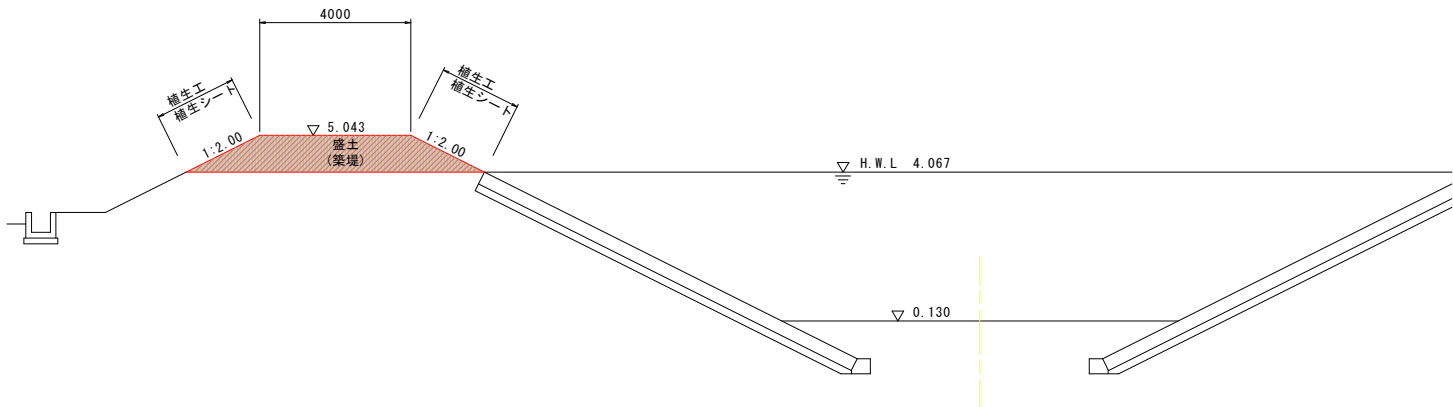

福井川 2K500付近

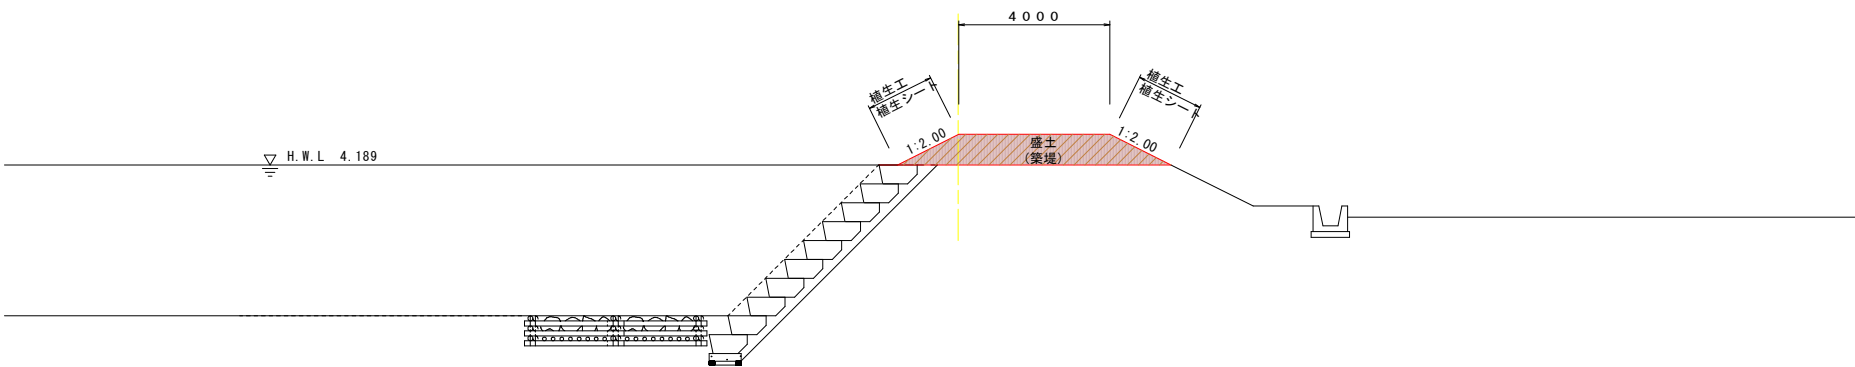

工事名	R5阿土 福井川他 阿南・福井 河川改修工事(4)		
路線名等	福井川他		
工事箇所	阿南市福井町山下地(第4分割)		
図面名	標準断面図		
縮尺	1:100	図面番号	5 / 17
会社名			
事業者名	徳島県南部総合県民局県土整備部(阿南庁舎)		

2K375
GH= 0.498
FH= 0.011

横断図 (1 / 7)
SC=1:200

河川土工		2K375	(右岸)	
盛土(築堤)	$W < 2.5m$	-		
	$2.5m \leq W < 4.0m$	-		
	$4.0m \leq W$	5.9		
法面整形	川表 盛土部	2.2		
	川裏 盛土部	2.2		
植生工	川表	2.2		
	川裏	2.2		

2K400
GH= 0.551
FH= 0.046

河川土工 2K400		(右岸)	
盛土(築堤)	$W < 2.5\text{ m}$	-	
	$2.5\text{ m} \leq W < 4.0\text{ m}$	-	
	$4.0\text{ m} \leq W$	5.6	
法面整形	川表 盛土部	2.1	
	川裏 盛土部	2.1	
植生工	川表	2.1	
	川裏	2.1	

2K425
GH= 0.443
FH= 0.082

河川土工 2K425		(右岸)	
盛土(築堤)	W<2.5m	-	
	2.5m≦W<4.0m	-	
	4.0m≦W	5.4	
法面整形	川表 盛土部	2.1	
	川裏 盛土部	2.1	
植生工	川表	2.1	
	川裏	2.1	

工事名	R5阿土 福井川他 阿南・福井 河川改修工事(4)		
路線名等	福井川他		
工事箇所	阿南市福井町山下他(第4分割)		
図面名	横断図(1 / 7)		
縮尺	1:200	図面番号	6 / 17
会社名			
事業者名	徳島県南部総合県民局県土整備部(阿南庁舎)		

2K450
GH= 0.487
FH= 0.118

横断図 (2/7)
SC=1:200

河川土工 2K450		(右岸)	
盛土 (築堤)	W<2.5m	-	
	2.5m≦W<4.0m	-	
	4.0m≦W	5.1	
法面整形	川表 盛土部	2.0	
	川裏 盛土部	2.0	
植生工	川表	2.0	
	川裏	2.0	

TP=-5.000

2K475
GH= 0.660
FH= 0.154

河川土工 2K475		(右岸)	
盛土 (築堤)	W<2.5m	-	
	2.5m≦W<4.0m	-	
	4.0m≦W	4.8	
法面整形	川表 盛土部	1.9	
	川裏 盛土部	1.9	
植生工	川表	1.9	
	川裏	1.9	

TP=-5.000

2K500
GH= 0.862
FH= 0.189

河川土工 2K500		(右岸)	
盛土 (築堤)	W < 2.5m	-	
	2.5m ≤ W < 4.0m	-	
	4.0m ≤ W	4.6	
法面整形	川表 盛土部	1.8	
	川裏 盛土部	1.8	
植生工	川表	1.8	
	川裏	1.8	


TP=-5.000

工事名	R5阿土 福井川他 阿南・福井 河川改修工事 (4)		
路線名等	福井川他		
工事箇所	阿南市福井町山下地 (第4分割)		
図面名	横断図 (2/7)		
縮尺	1:200	図面番号	7 / 17
会社名			
事業者名	徳島県南部総合県民局県土整備部 (阿南庁舎)		

2K525
GH= 0.911
FH= 0.225


横断図 (3 / 7)
SC=1:200

河川土工 2K525		(右岸)	
盛土 (築堤)	W<2.5m	-	
	2.5m≦W<4.0m	0.9	
	4.0m≦W	2.8	
法面整形	川表 盛土部	1.8	
	川裏 盛土部	1.8	
植生工	川表	1.8	
	川裏	1.8	

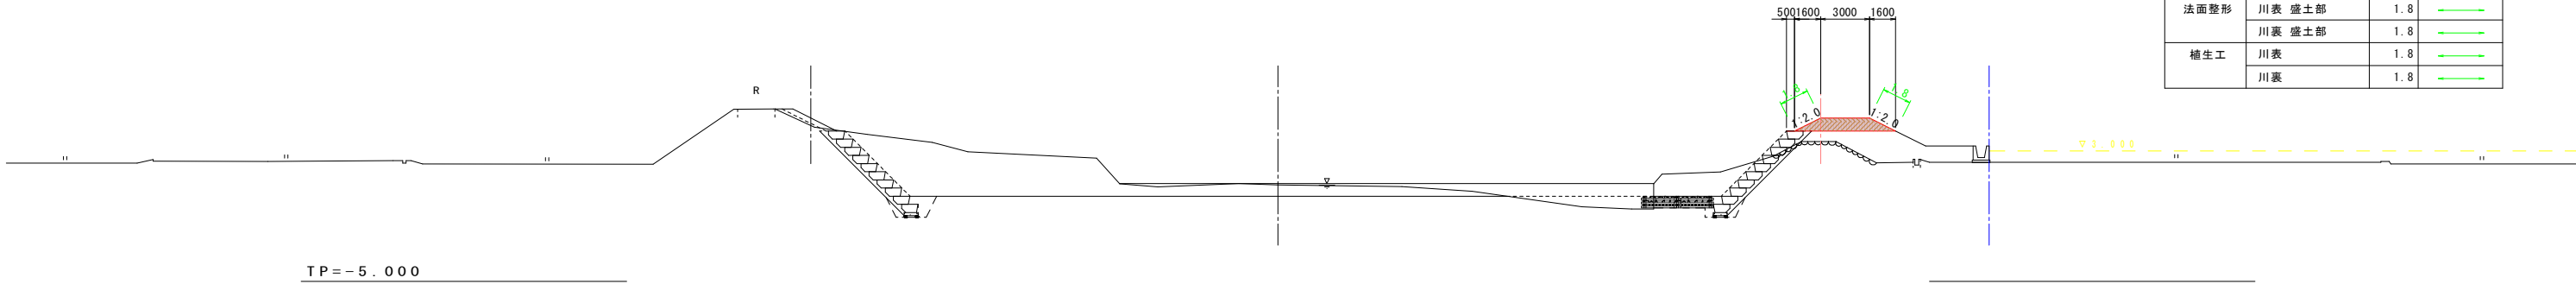


2K550
GH= 0.798
FH= 0.261

河川土工 2K550		(右岸)	
盛土 (築堤)	$W < 2.5\text{ m}$	-	
	$2.5\text{ m} \leq W < 4.0\text{ m}$	0.9	
	$4.0\text{ m} \leq W$	2.8	
法面整形	川表 盛土部	1.8	
	川裏 盛土部	1.8	
植生工	川表	1.8	
	川裏	1.8	

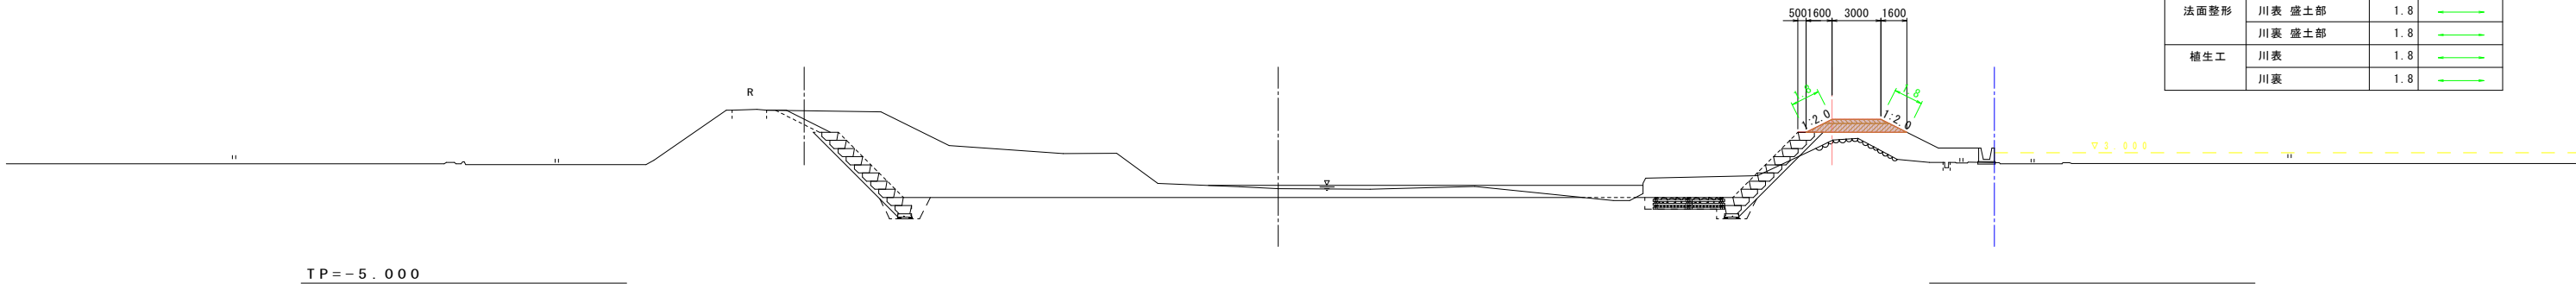

2K575
GH= 0.942
FH= 0.296

河川土工 2K575		(右岸)	
盛土 (築堤)	$W < 2.5\text{ m}$	-	
	$2.5\text{ m} \leq W < 4.0\text{ m}$	0.9	
	$4.0\text{ m} \leq W$	2.8	
法面整形	川表 盛土部	1.8	
	川裏 盛土部	1.8	
植生工	川表	1.8	
	川裏	1.8	

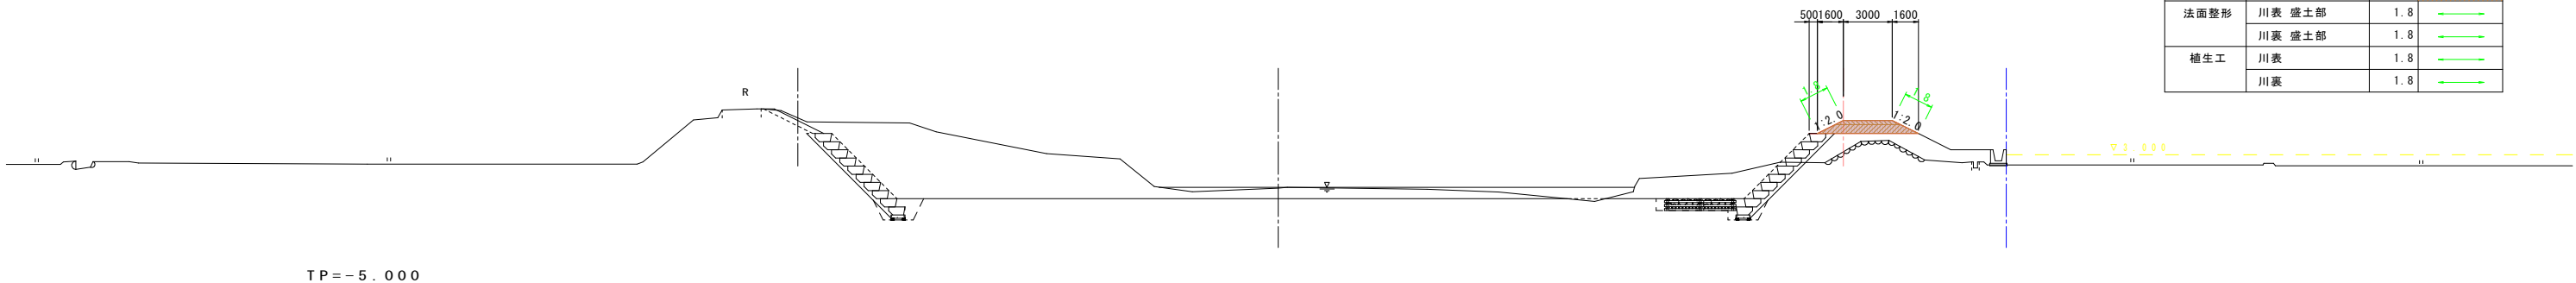

工事名	R5阿土 福井川他 阿南・福井 河川改修工事 (4)		
路線名等	福井川他		
工事箇所	阿南市福井町山下地 (第4分割)		
図面名	横断図 (3 / 7)		
縮尺	1:200	図面番号	8 / 17
会社名			
事業者名	徳島県南部総合県民局県土整備部 (阿南庁舎)		

横断面 (4 / 7)




工事名	R5阿土 福井川他 阿南・福井 河川改修工事（4）		
路線名等	福井川他		
工事箇所	阿南市福井町山下他（第4分割）		
図面名	横断面図（4／7）		
縮尺	1:200	図面番号	9 / 17
会社名			
事業者名	徳島県南部的合衆民衆土整備部（阿南庁舎）		

2K675
GH= 0.575
FH= 0.439


横断図 (5 / 7)
SC=1:200

河川土工 2K675		(右岸)	
盛土 (築堤)	W<2.5m	-	
	2.5m≦W<4.0m	0.9	
	4.0m≦W	2.8	
法面整形	川表 盛土部	1.8	
	川裏 盛土部	1.8	
植生工	川表	1.8	
	川裏	1.8	

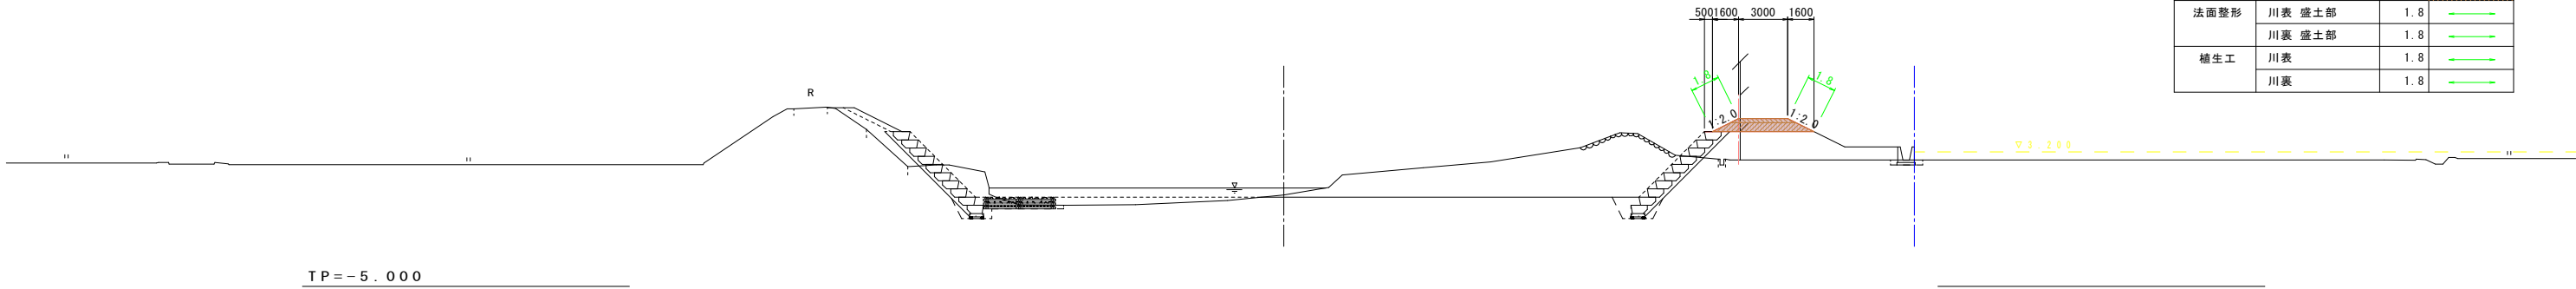


2K700
GH= 0.772
FH= 0.475

河川土工 2K700		(右岸)	
盛土 (築堤)	W<2.5m	-	
	2.5m≦W<4.0m	0.9	
	4.0m≦W	2.8	
法面整形	川表 盛土部	1.8	
	川裏 盛土部	1.8	
植生工	川表	1.8	
	川裏	1.8	

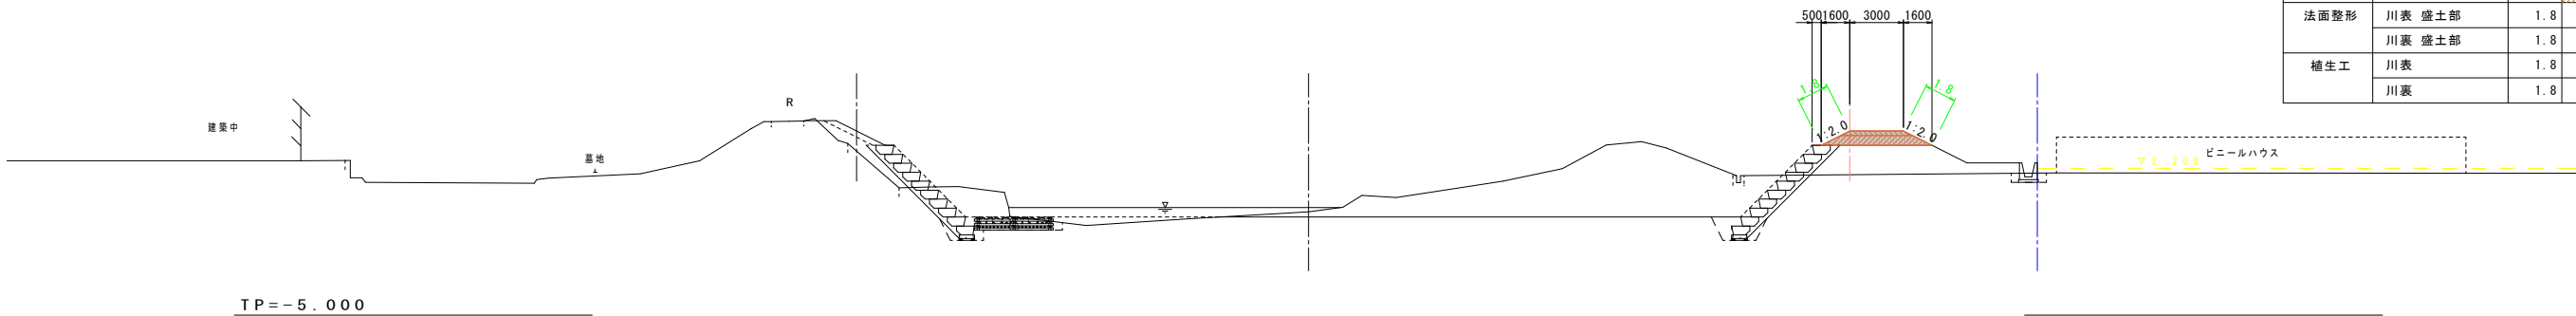

工事名	R5阿土 福井川他 阿南・福井 河川改修工事 (4)		
路線名等	福井川他		
工事箇所	阿南市福井町山下他 (第4分割)		
図面名	横断図 (5 / 7)		
縮尺	1:200	図面番号	10 / 17
会社名			
事業者名	徳島県南部総合県民局県土整備部 (阿南庁舎)		


横断図（6／7）

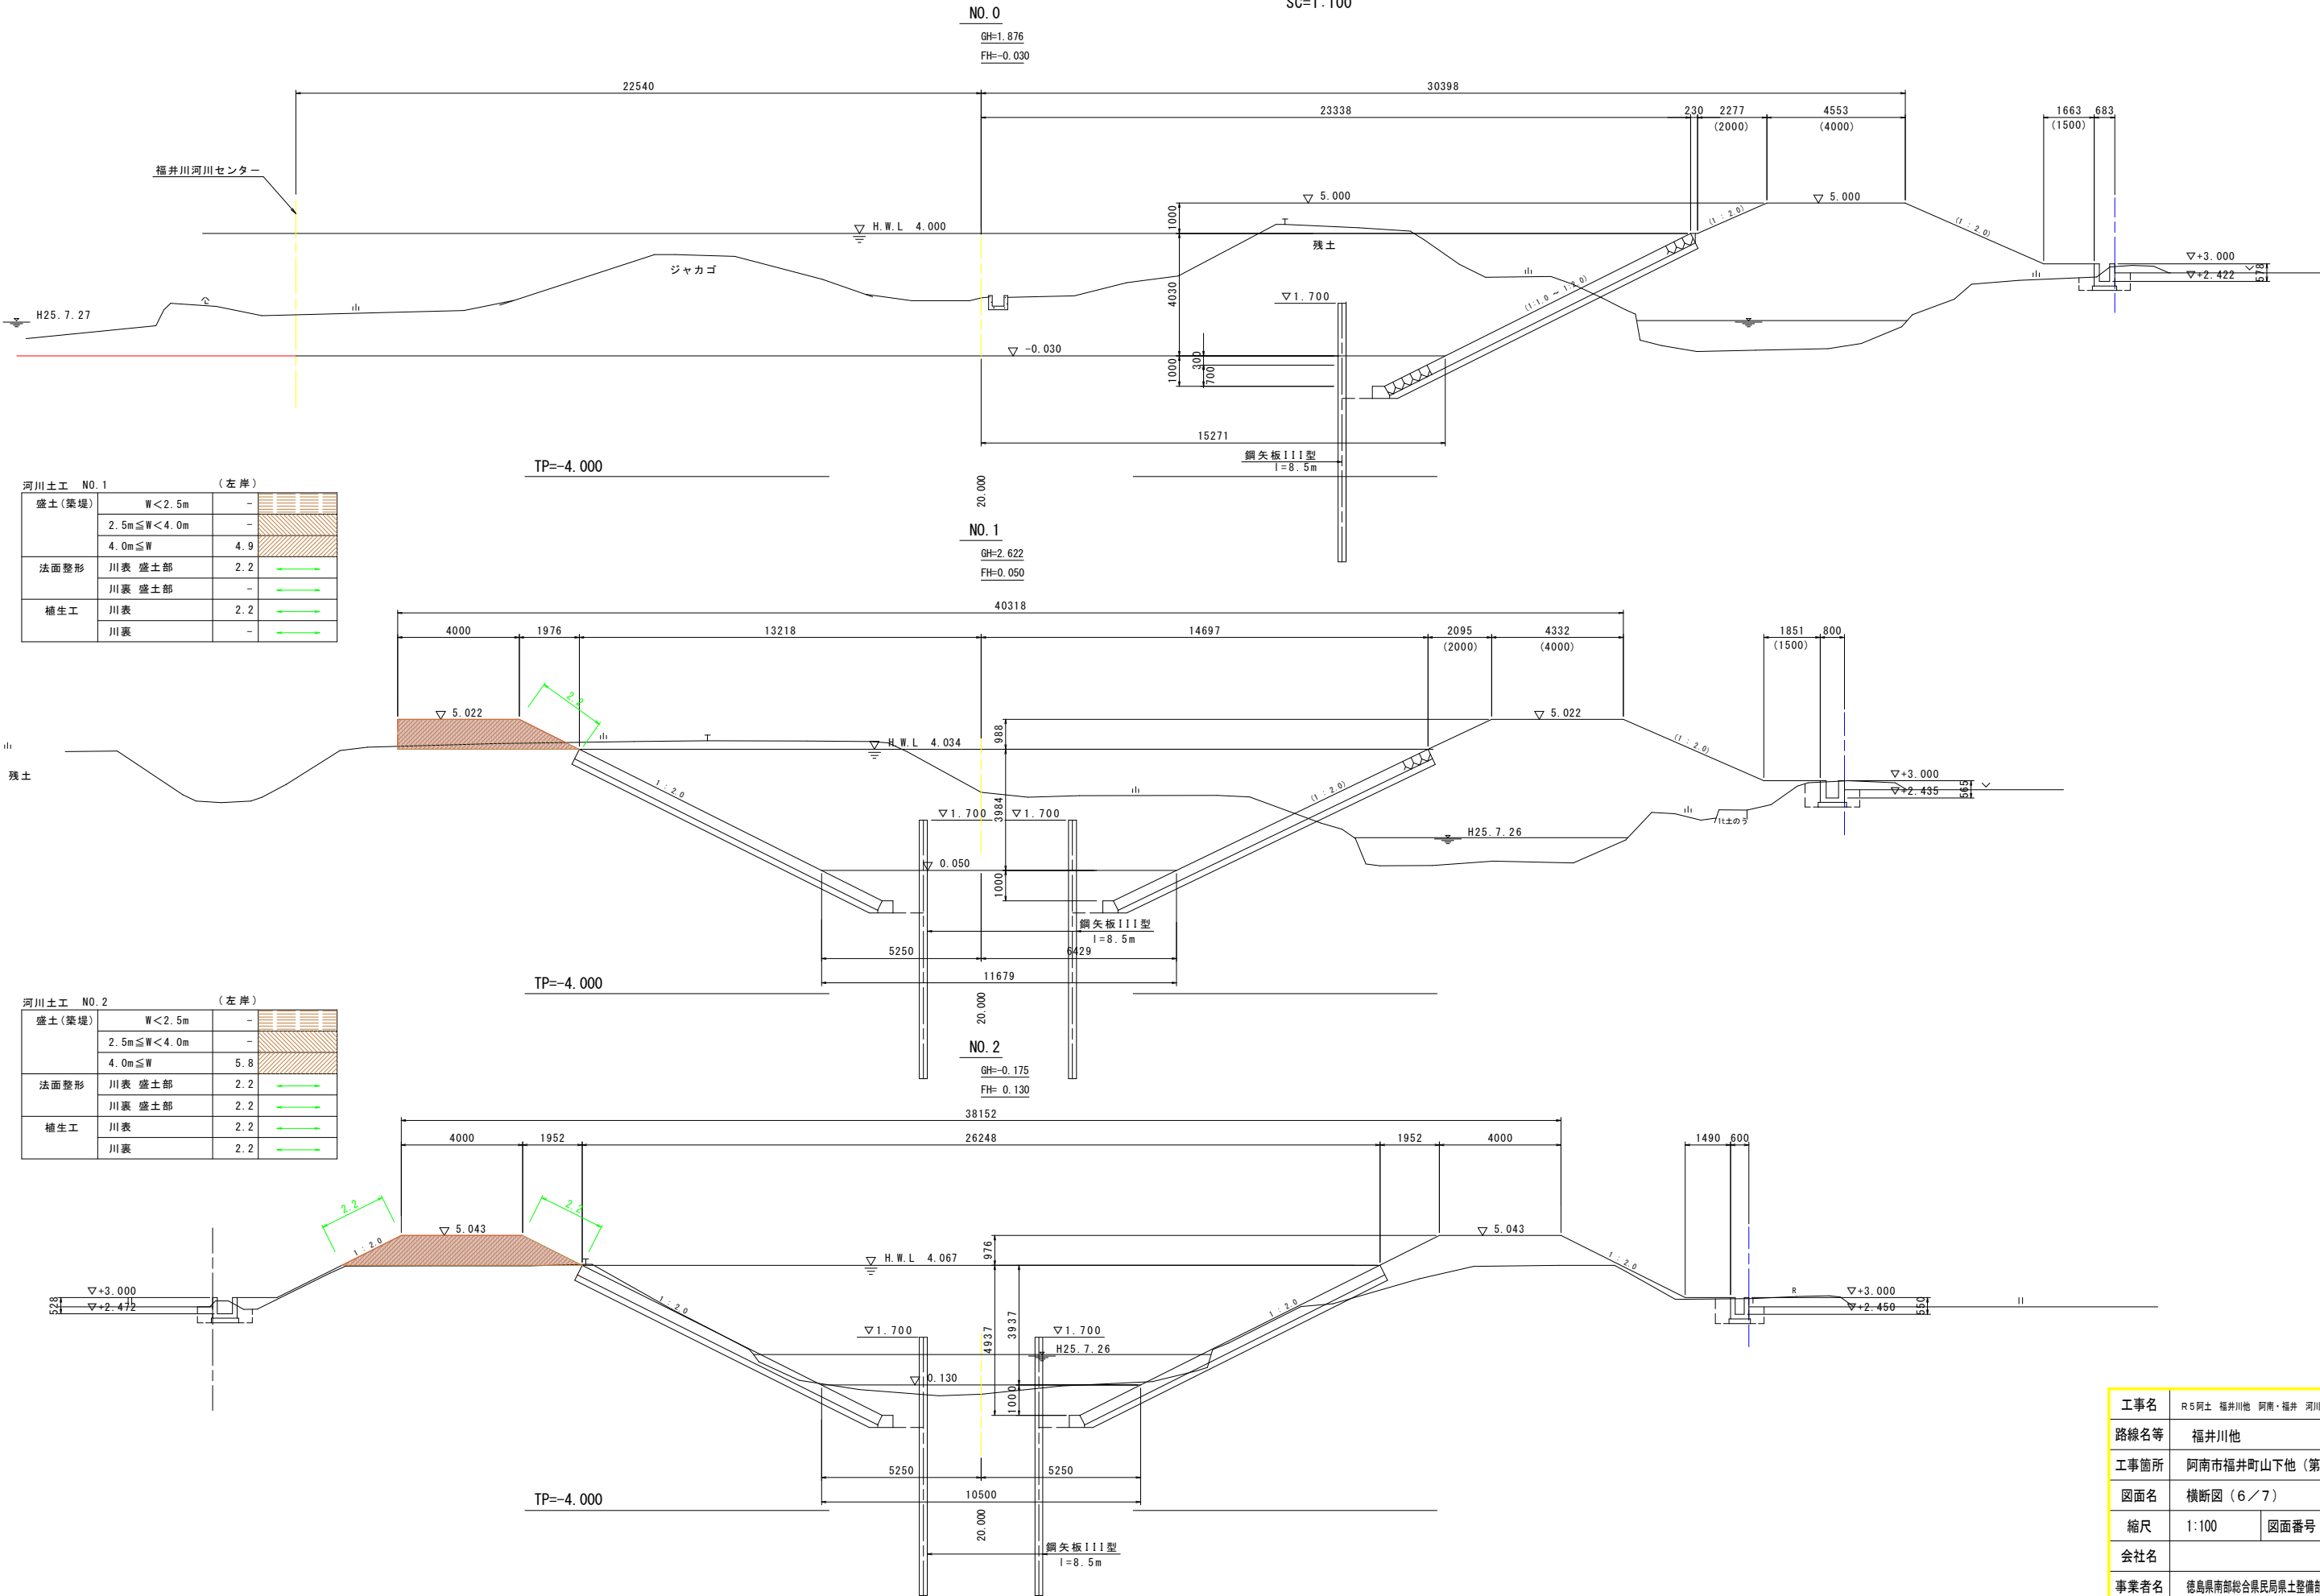


工事名	R5阿土 福井川他 阿南・福井 河川改修工事(4)		
路線名等	福井川他		
工事箇所	阿南市福井町山下地(第4分割)		
図面名	横断図(6/7)		
縮尺	1:100	図面番号	11 / 17
会社名			
事業者名	徳島県南部総合県民局県土整備部(阿南庁舎)		

SC=1 : 100

河川土工 NO. 3		(左岸)	
盛土(築堤)	W < 2.5m	~	
	2.5m ≤ W < 4.0m	~	
	4.0m ≤ W	5.7	
法面整形	川表 盛土部	2.2	
	川裏 盛土部	2.2	
橋生工	川表	2.2	
	川裏	2.2	

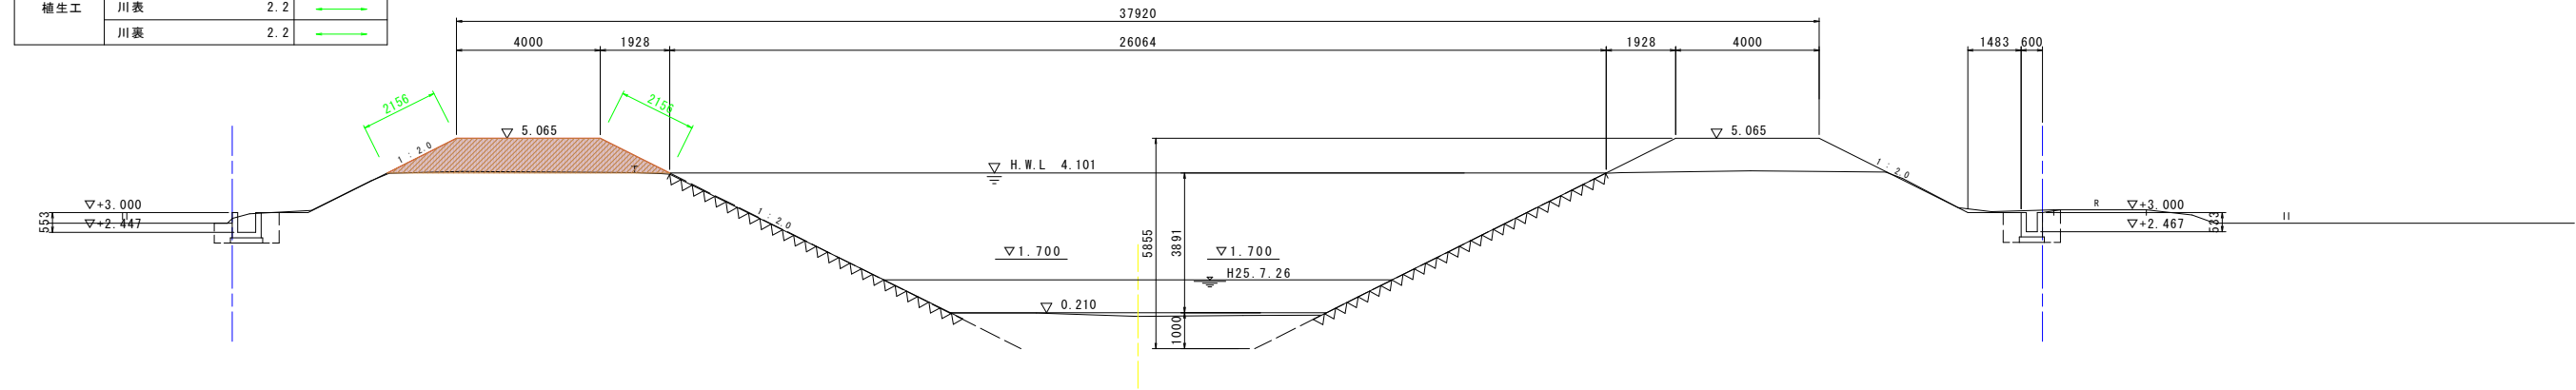

河川土工 NO. 4		(左岸)	
盛土(竪堤)	W < 2.5m	-	
	2.5m ≤ W < 4.0m	-	
	4.0m ≤ W	5.6	
法面整形	川表 盛土部	2.2	
	川裏 盛土部	2.2	
植生工	川表	2.2	
	川裏	2.2	

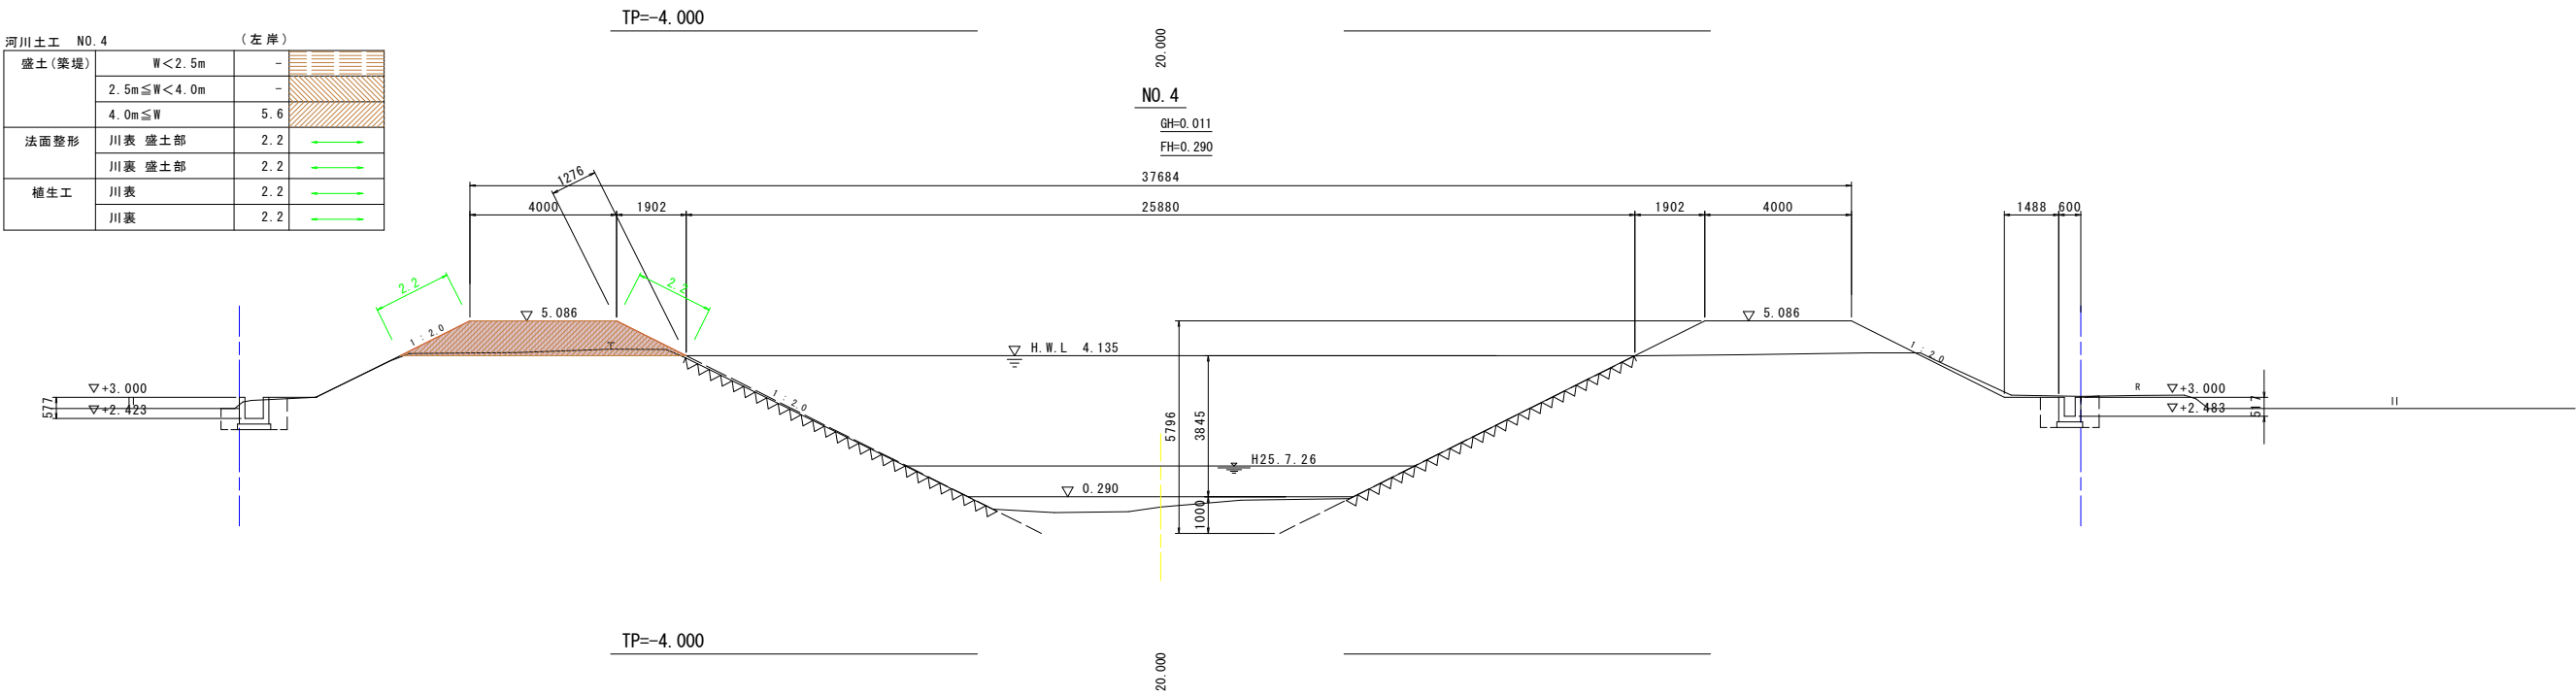

工事名	R5阿土 福井川他 阿南・福井 河川改修工事 (4)		
路線名等	福井川他		
工事箇所	阿南市福井町山下他 (第4分割)		
図面名	横断面図 (7 / 7)		
縮尺	1:100	図面番号	12 / 17
会社名			
事業者名	徳島県南部総合県民局農土整備部 (阿南庁舎)		




世界測地系


[illegible]

工事名	R5阿土 福井川他 阿南・福井 河川改修工事 (4)		
路線名等	福井川他		
工事箇所	阿南市福井町山下他 (第4分割)		
図面名	地形図		
縮尺	1:500	図面番号	13 / 17
会社名			
事業者名	徳島県建設総合民生部土木部建設 (阿南庁舎)		

横断図（1/3）

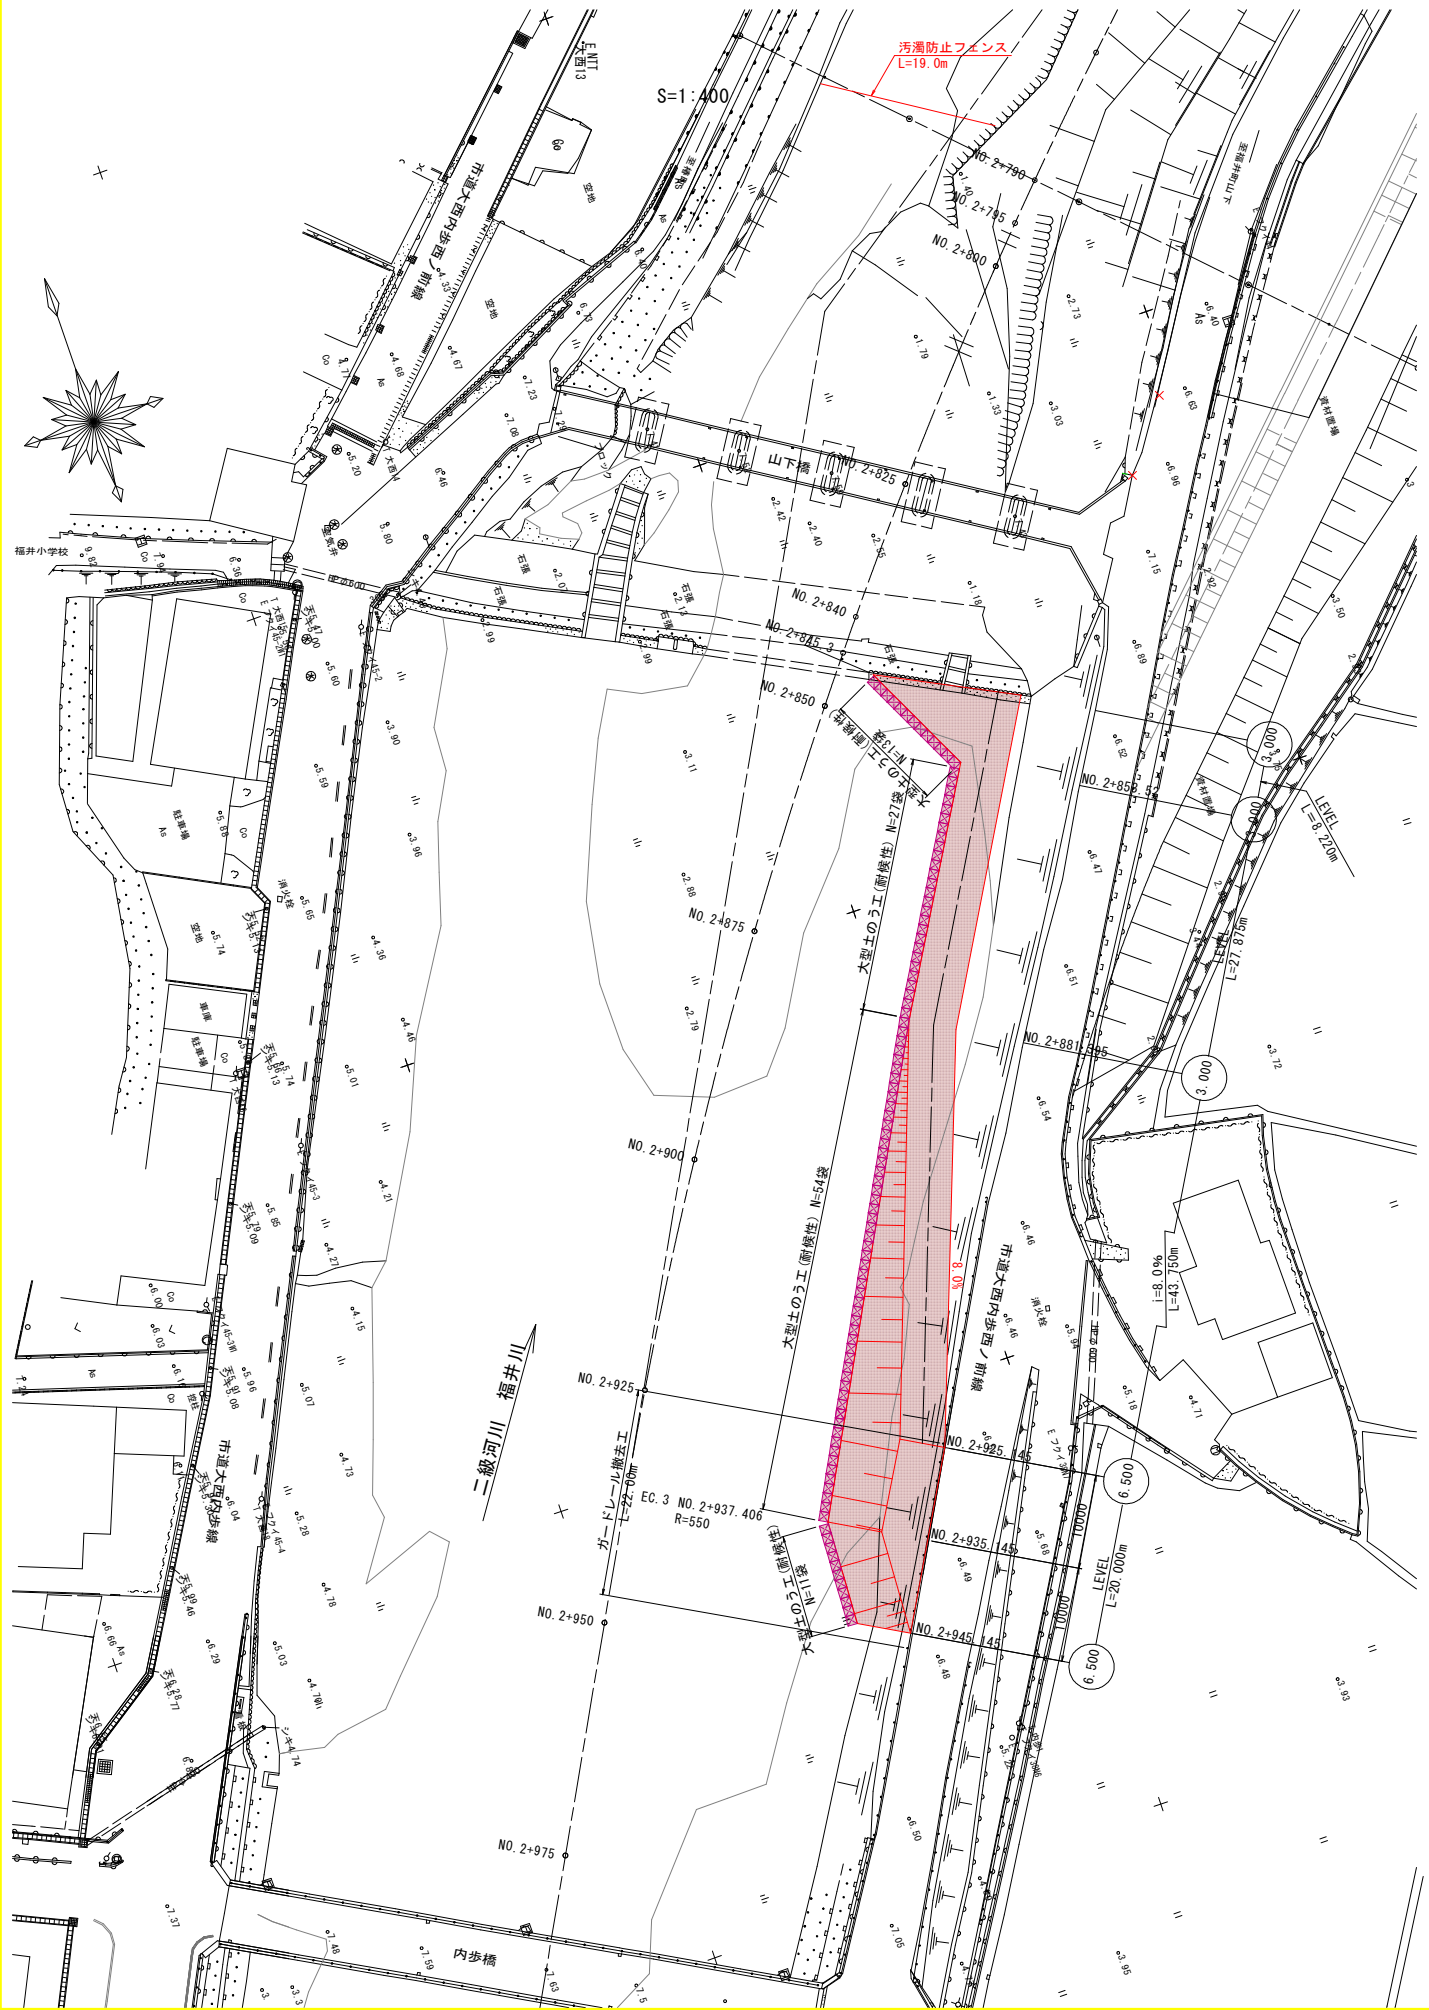

河川横断図 S=1:200

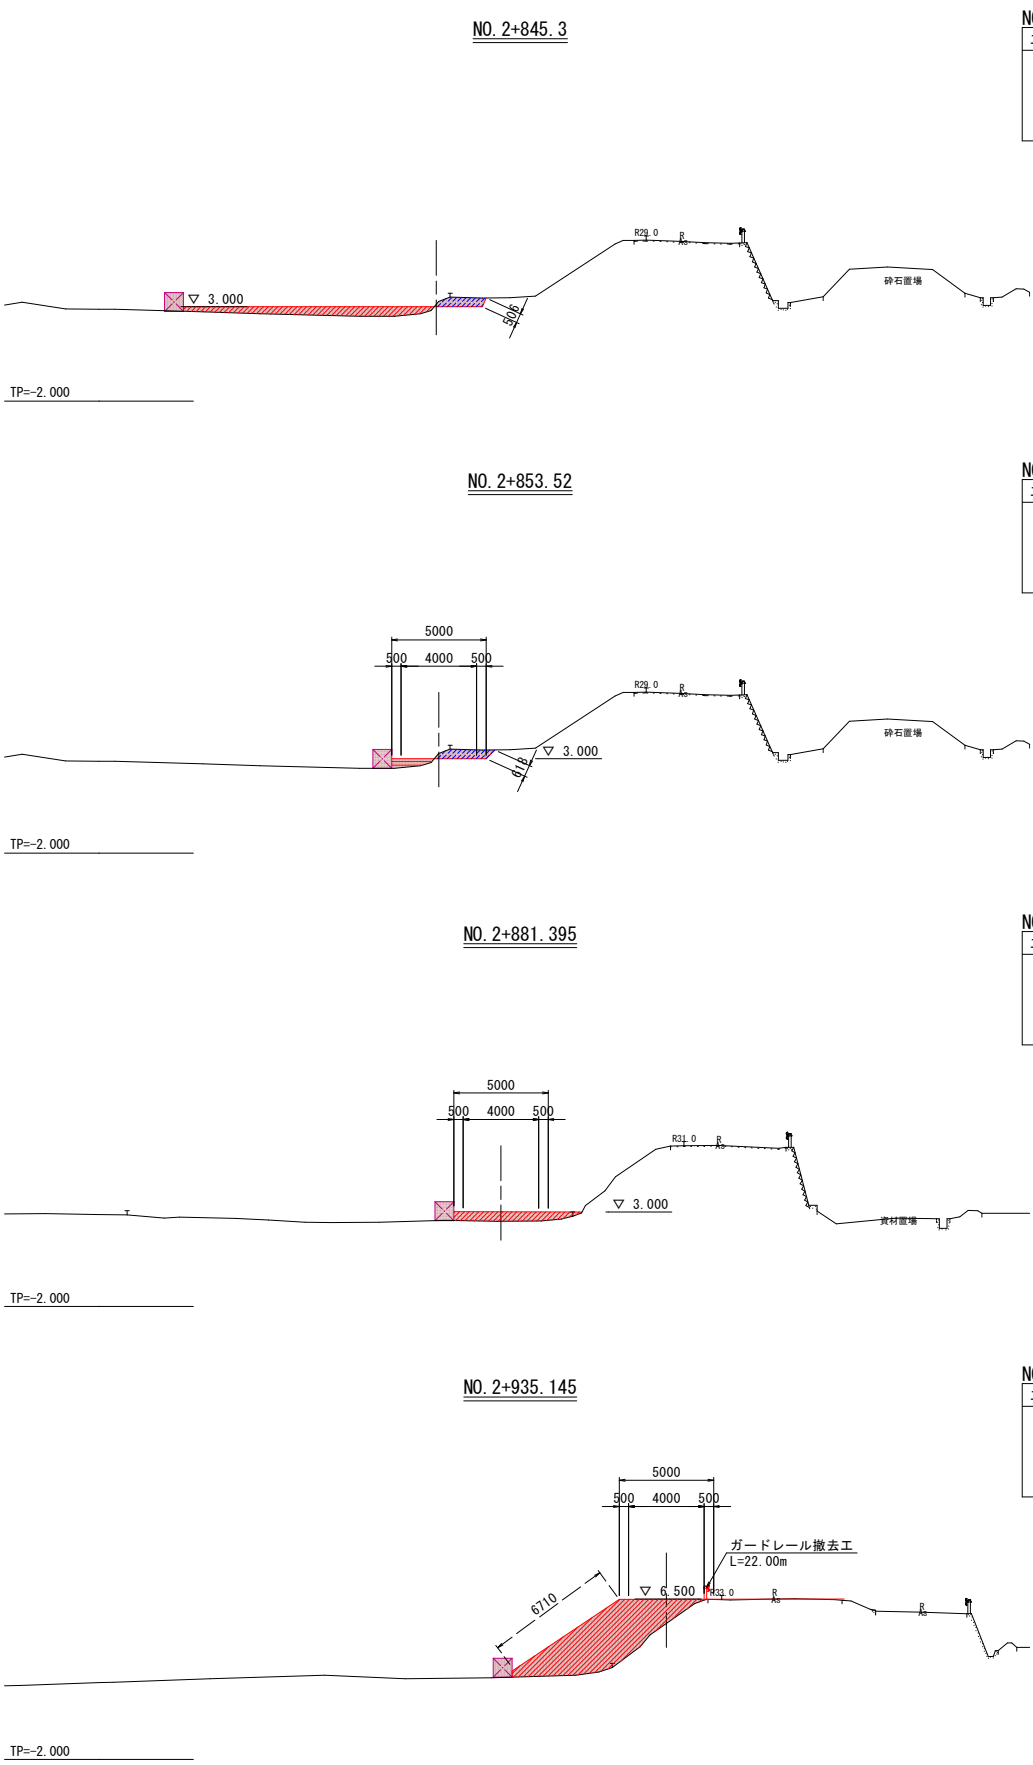

NO. 2+845.3

工 種	種 別	細 別・規 格	数 量 (m2)	凡 例
土工	掘削	土砂	1.1	
		盛土 (8 ≧ 4.0)	5.2	
	盛土	盛土 (2.5 ≦ 8 < 4.0)	---	
		盛土 (8 < 2.5)	---	

NO. 2+853.52

工 種	種 別	細 別・規 格	数 量 (m2)	凡 例
土工	掘削	土砂	1.3	
		盛土 (8 ≧ 4.0)	---	
	盛土	盛土 (2.5 ≦ 8 < 4.0)	---	
		盛土 (8 < 2.5)	0.8	

NO. 2+881.395


工 種	種 別	細 別・規 格	数 量 (m2)	凡 例
土工	掘削	土砂	---	
		盛土 (8 ≧ 4.0)	3.0	
	盛土	盛土 (2.5 ≦ 8 < 4.0)	---	
		盛土 (8 < 2.5)	---	

NO. 2+935.145


工 種	種 別	細 別・規 格	数 量 (m2)	凡 例
土工	掘削	土砂	---	
		盛土 (8 ≧ 4.0)	18.6	
	盛土	盛土 (2.5 ≦ 8 < 4.0)	---	
		盛土 (8 < 2.5)	---	

工事名	R5阿土 福井川他 阿南・福井 河川改修工事 (4)		
路線名等	福井川他		
工事箇所	阿南市福井町山下他 (第4分割)		
図面名	横断図 (1/3)		
縮尺	図示	図面番号	14 / 17
会社名			
事業者名	徳島県南部総合県民局県土整備部 (阿南庁舎)		

横断図（2 / 3）

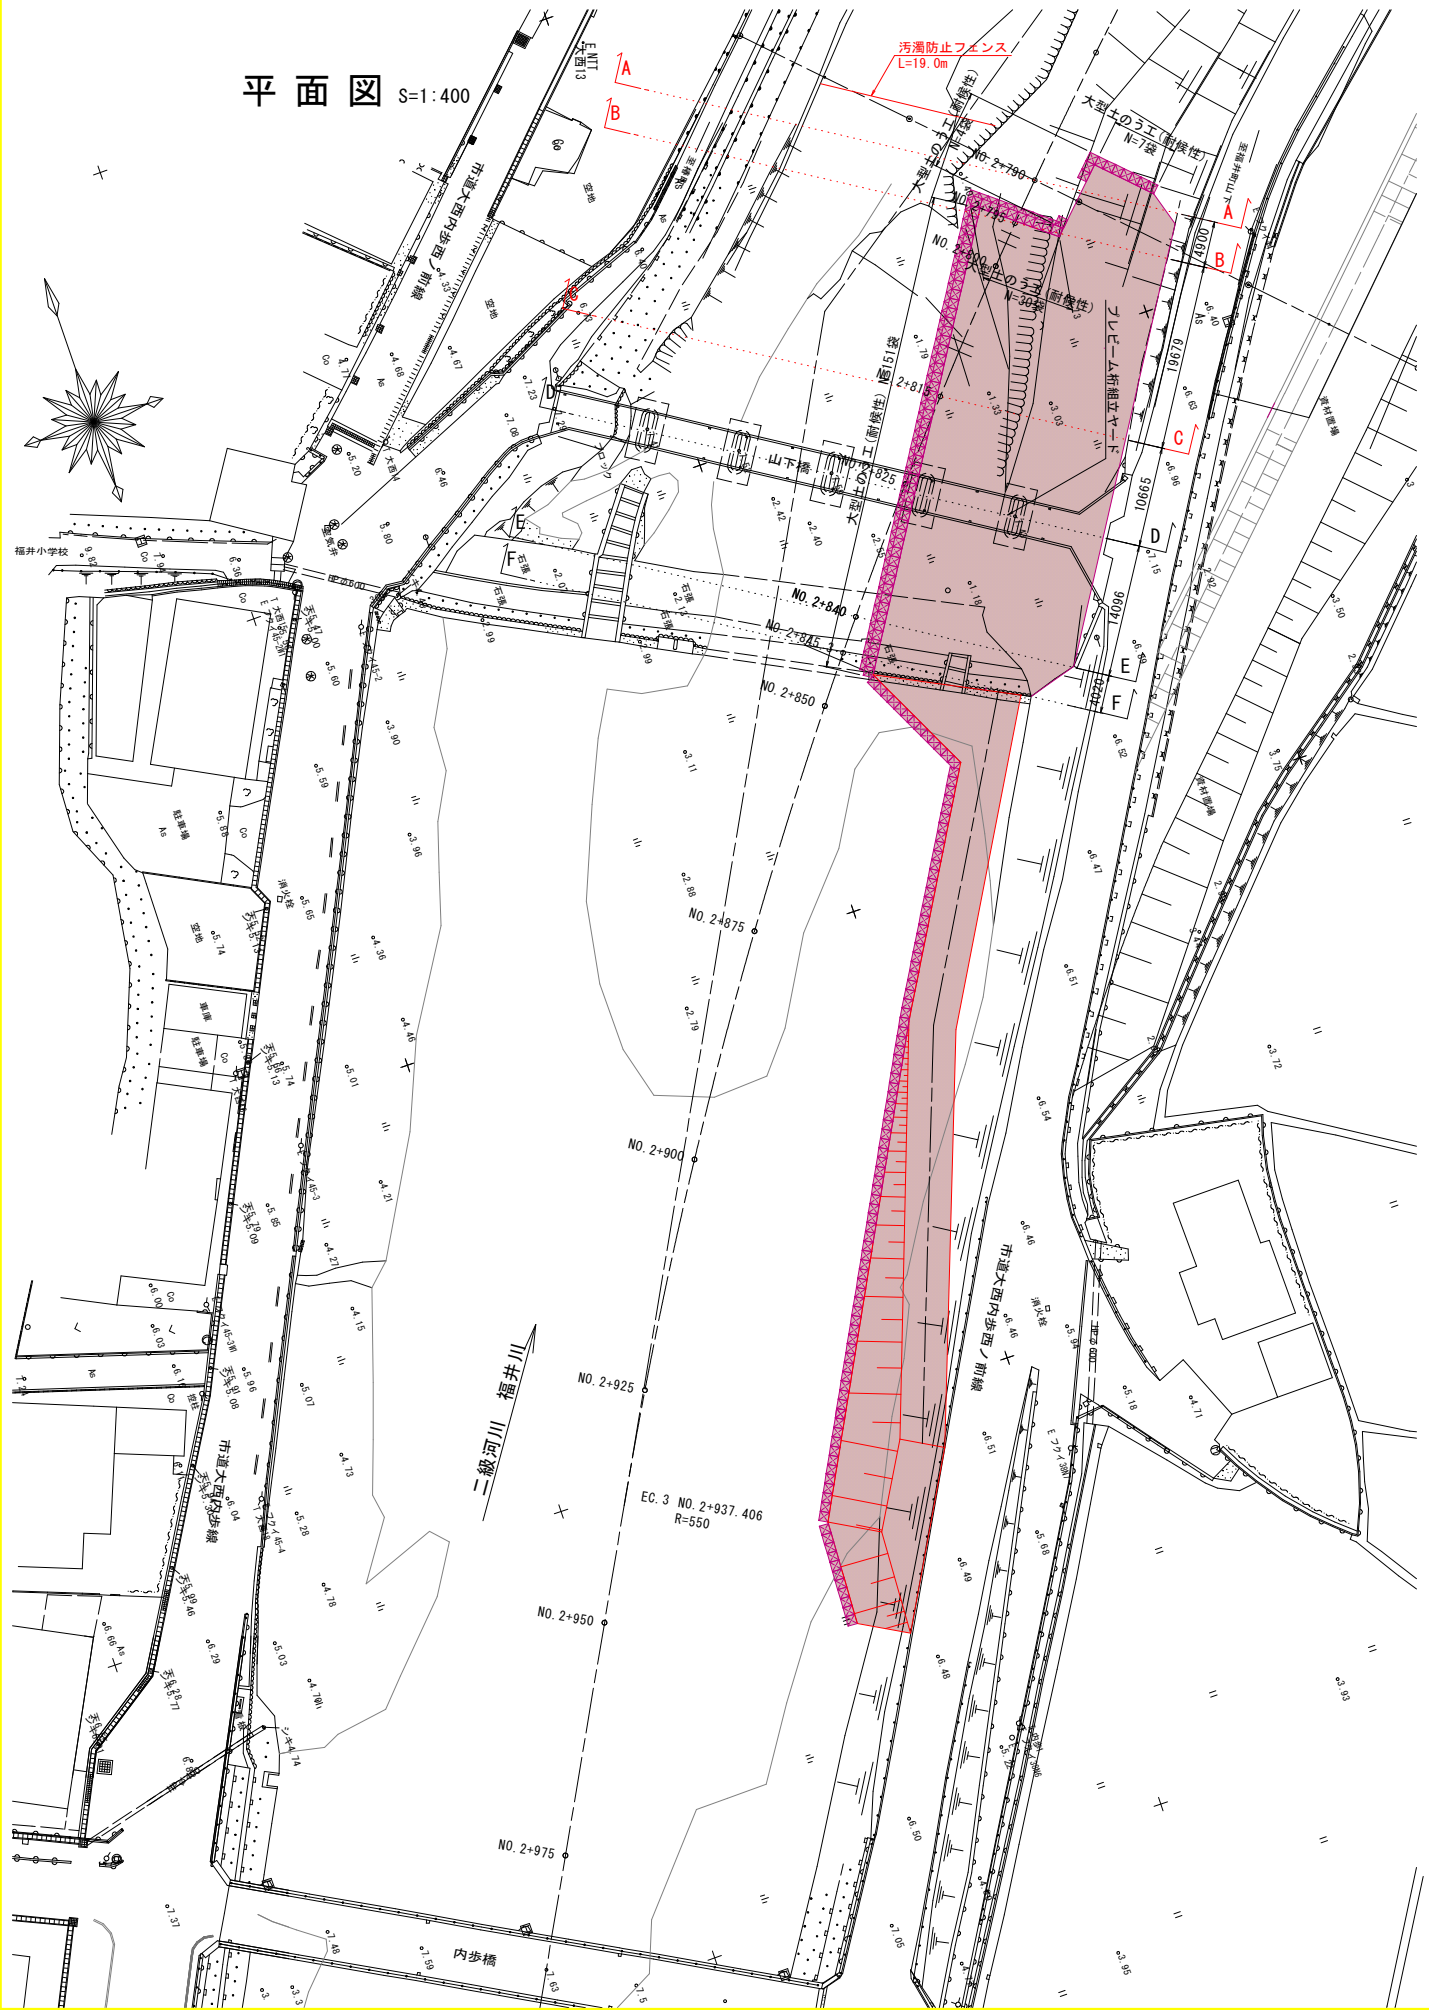


河川横断図 S=1:200

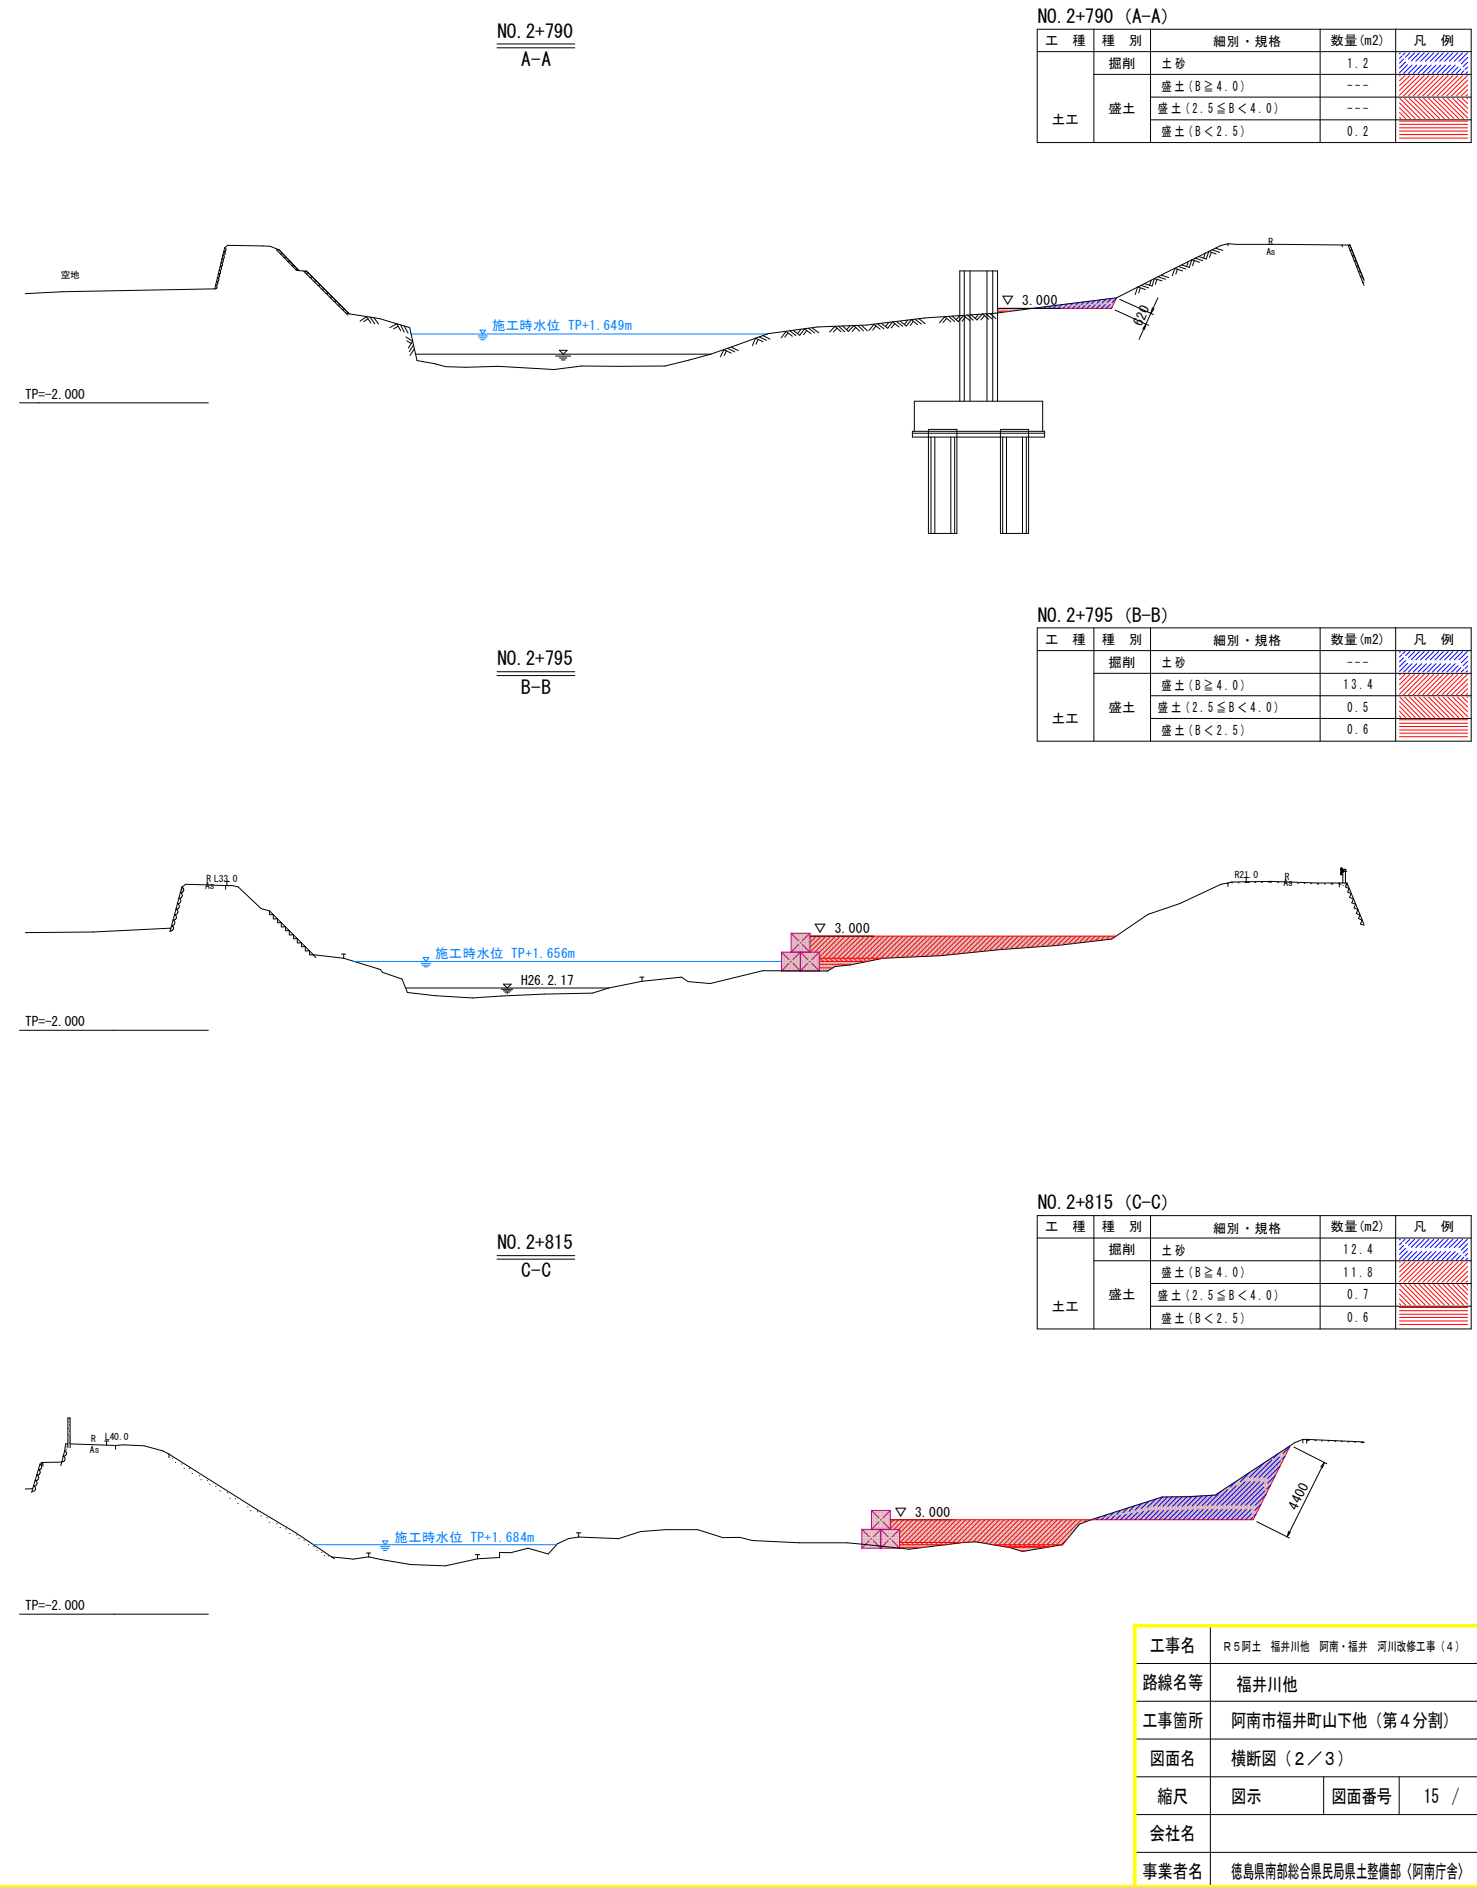


仮設工計画図（3/3）
山下橋 上部工架設ヤード

平面図 S=1:400

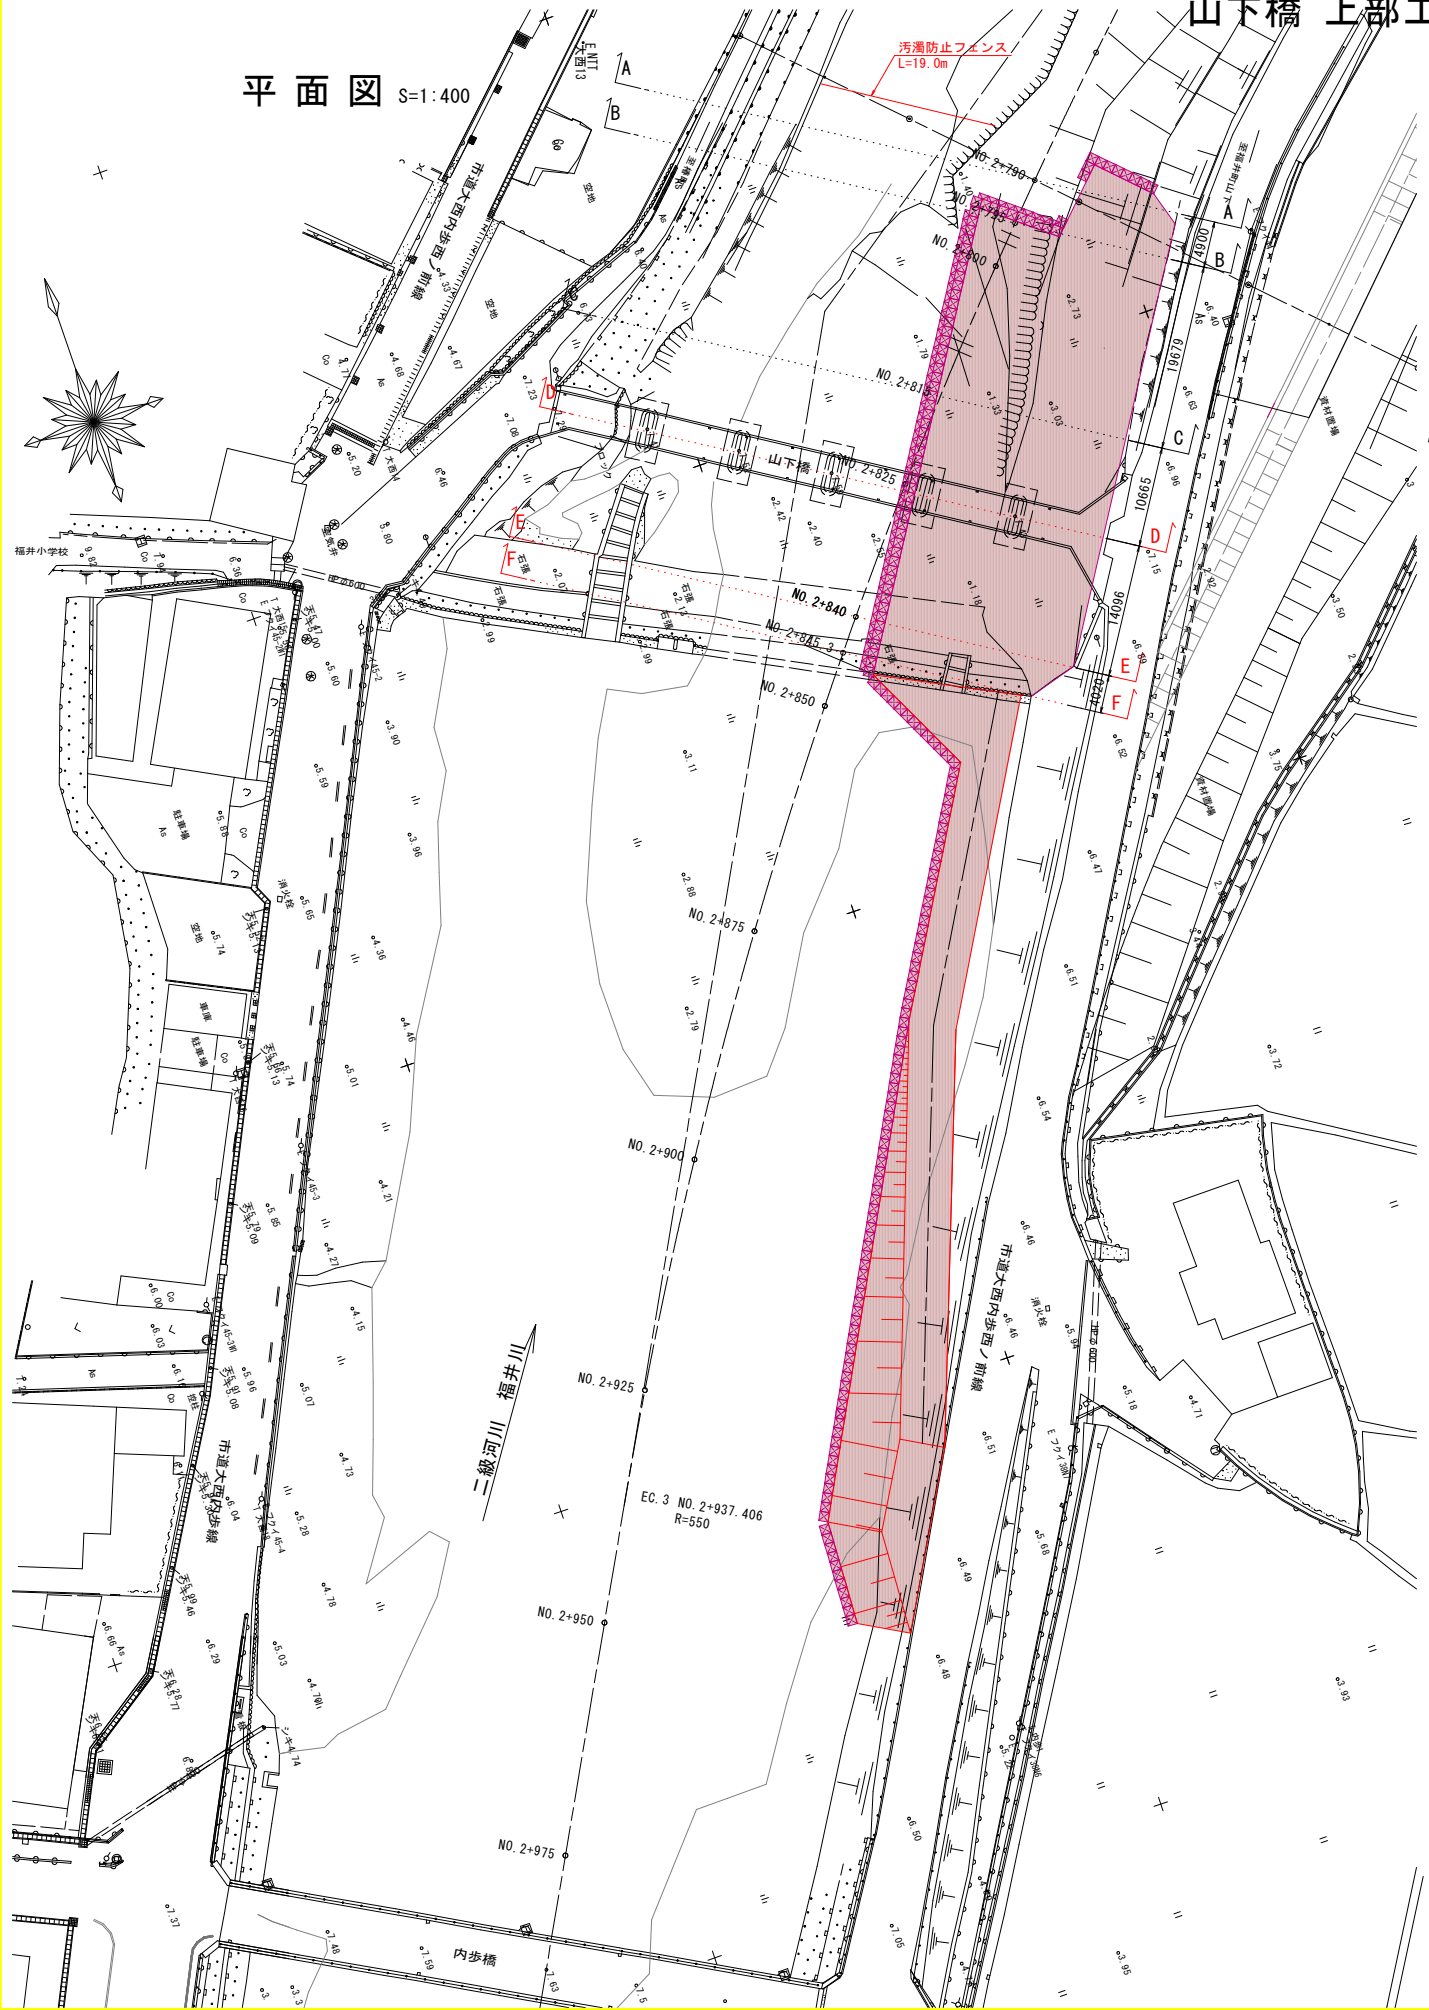

河川横断面図 S=1:200

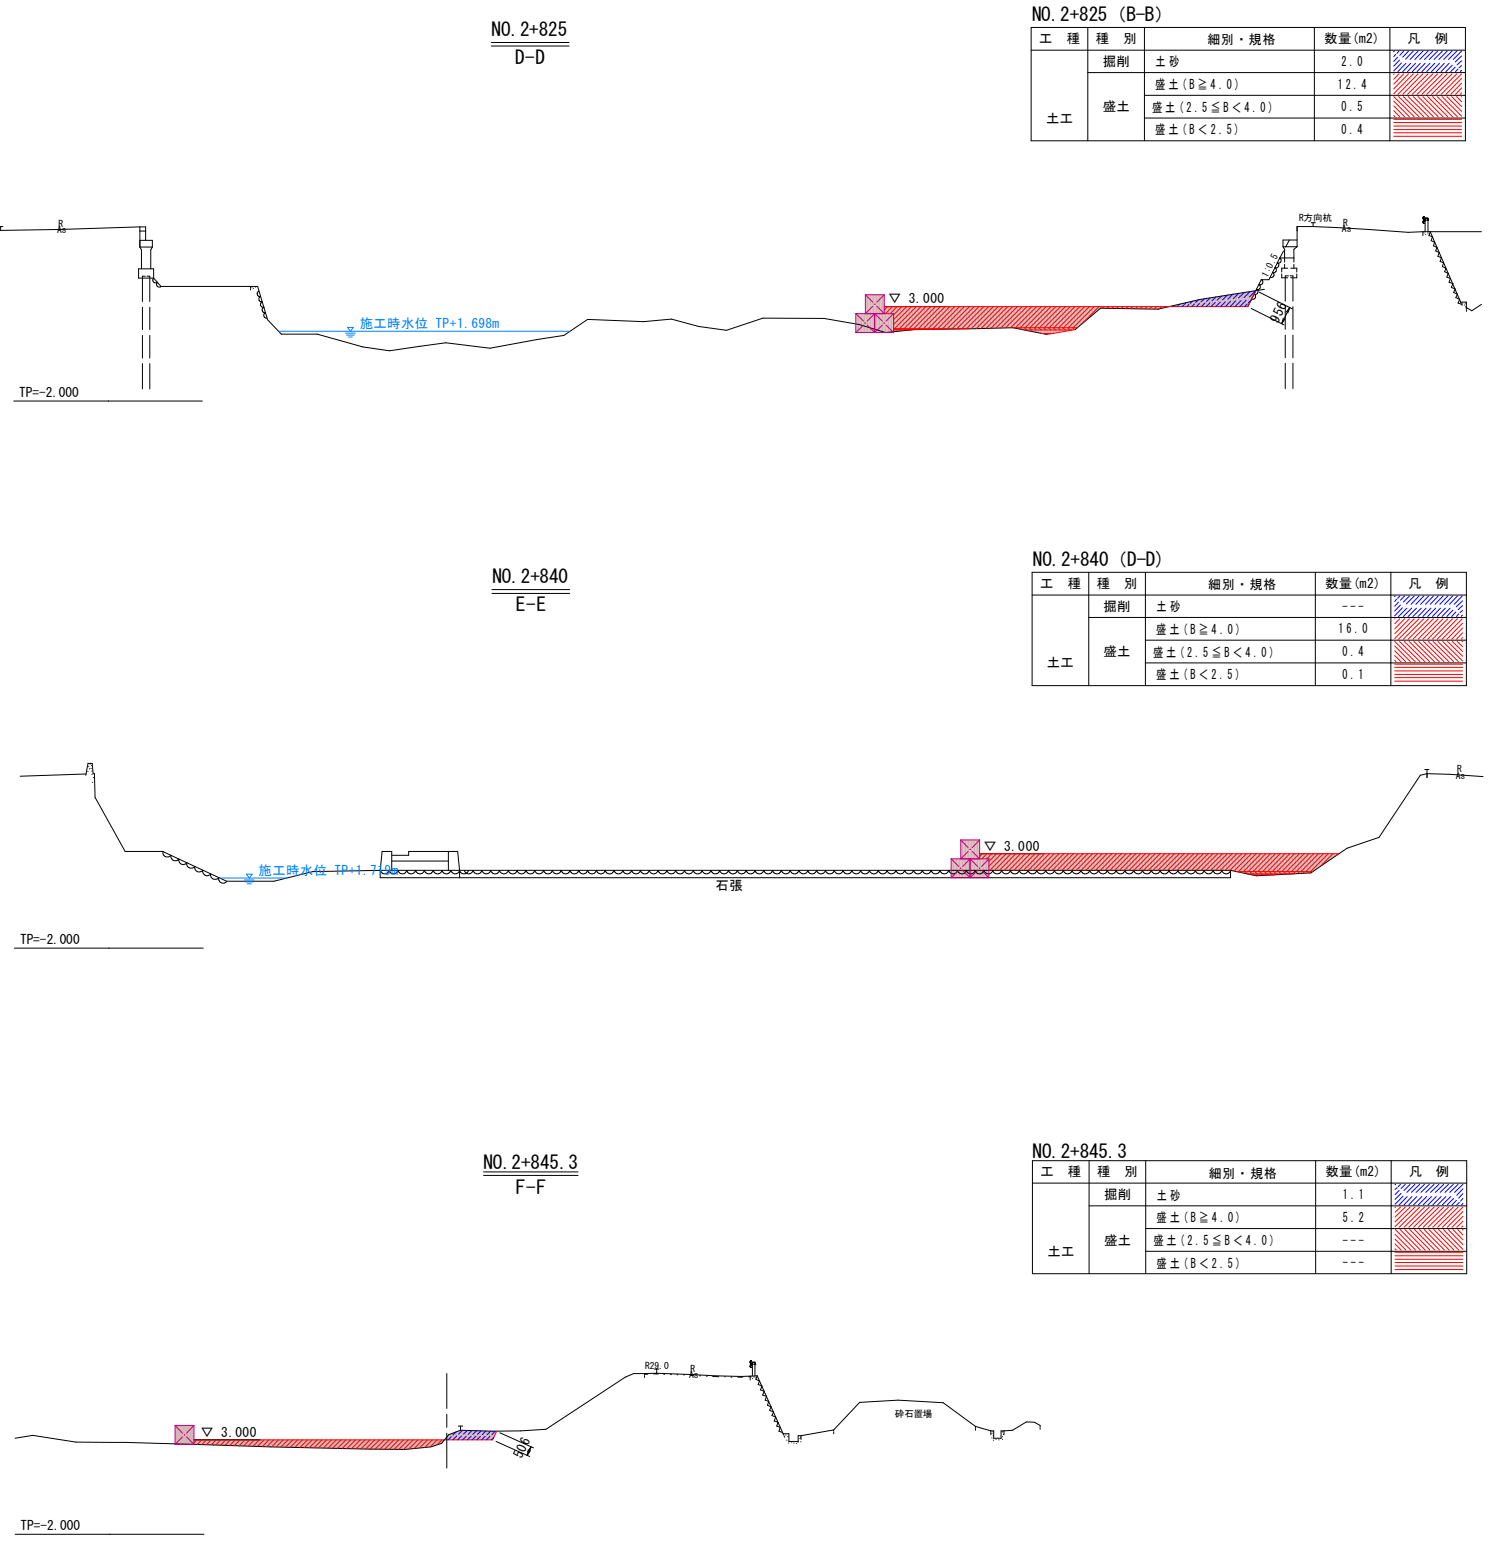

NO. 2+825 (B-B)

工 種	種 別	細 別・規格	数量 (m2)	凡 例
土工	掘削	土砂	2.0	
		盛土 (B ≥ 4.0)	12.4	
	盛土	盛土 (2.5 ≤ B < 4.0)	0.5	
		盛土 (B < 2.5)	0.4	

NO. 2+840 (D-D)

工 種	種 別	細 別・規格	数量 (m2)	凡 例
土工	掘削	土砂	---	
		盛土 (B ≥ 4.0)	16.0	
	盛土	盛土 (2.5 ≤ B < 4.0)	0.4	
		盛土 (B < 2.5)	0.1	


NO. 2+845.3

工 種	種 別	細 別・規格	数量 (m2)	凡 例
土工	掘削	土砂	1.1	
		盛土 (B ≥ 4.0)	5.2	
	盛土	盛土 (2.5 ≤ B < 4.0)	---	
		盛土 (B < 2.5)	---	


工事名	R 5阿土 福井川他 阿南・福井 河川改修工事 (4)		
路線名等	福井川他		
工事箇所	阿南市福井町山下地 (第4分割)		
図面名	横断面図 (3/3)		
縮尺	図示	図面番号	16 / 17
会社名			
事業者名	徳島県南部総合振興局農土整備部 (阿南庁舎)		

旋回所平面図

平面图 SC 1:250

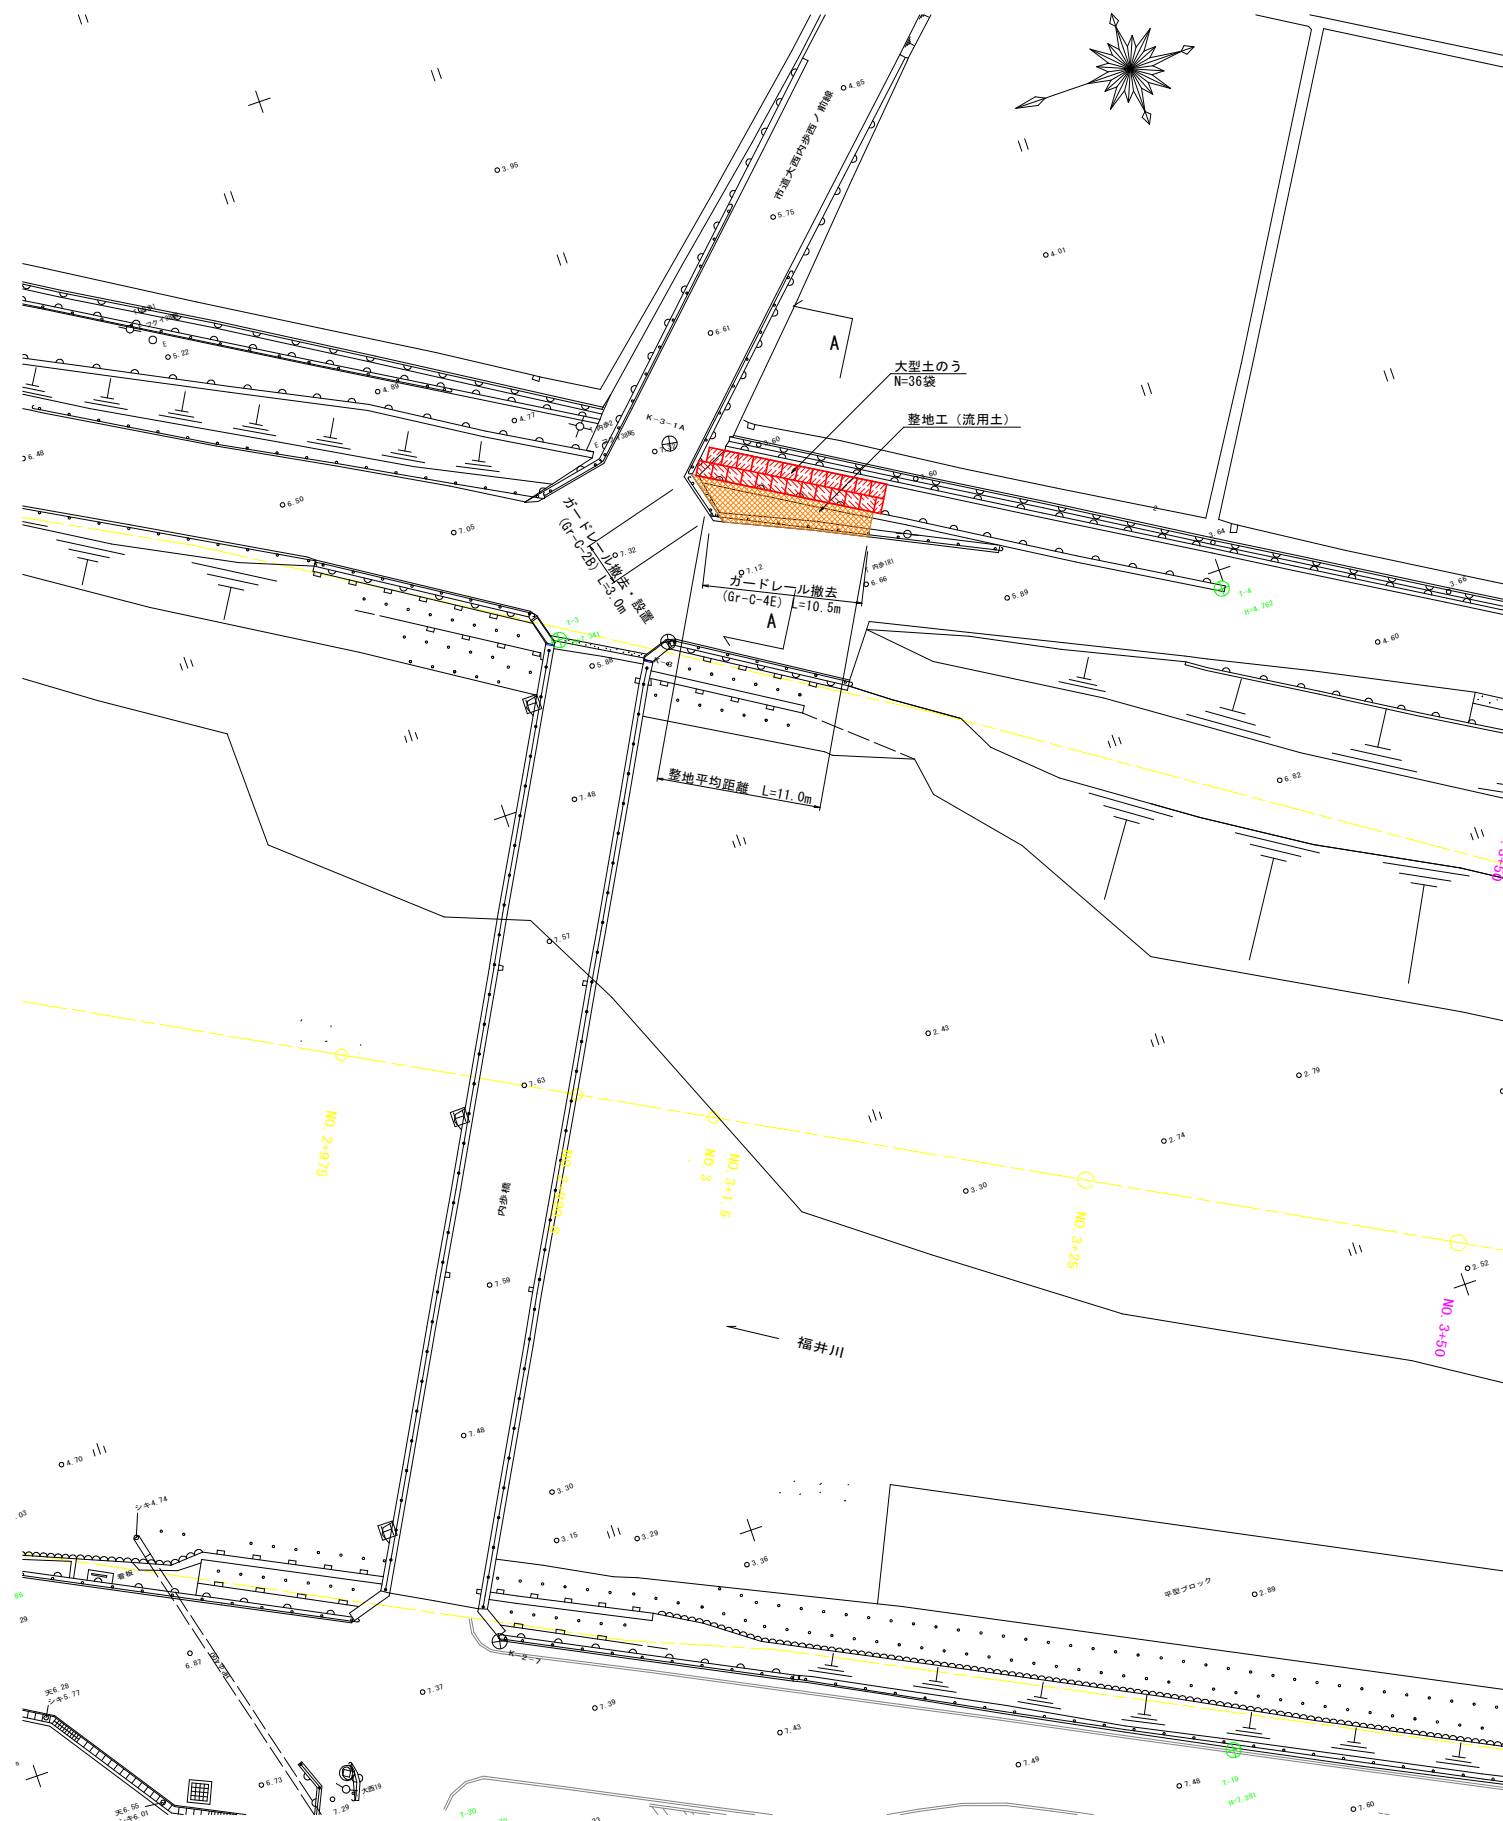

標準断面図 SC 1:30

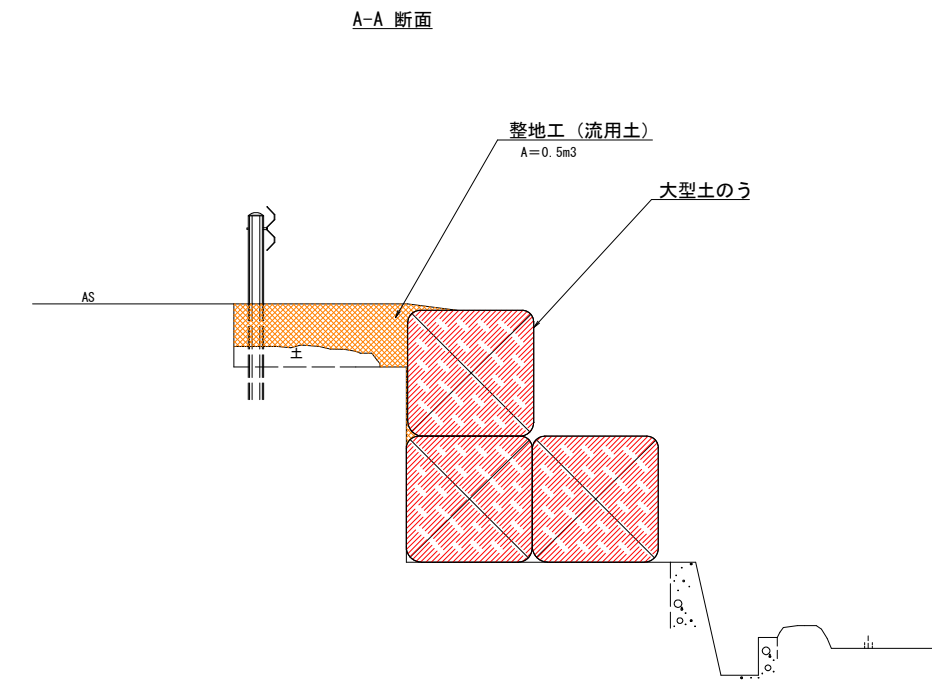

工事名	R 5 阿土 福井川他 阿南・福井 河川改修工事 (4)		
路線名等	福井川他		
工事箇所	阿南市福井町宙宅他 (第4分割)		
図面名	旋回所平面図		
縮尺	図示	図面番号	17 / 17
会社名			
事業者名	徳島県南部総合振興局土塁整備部 (阿南庁舎)		