
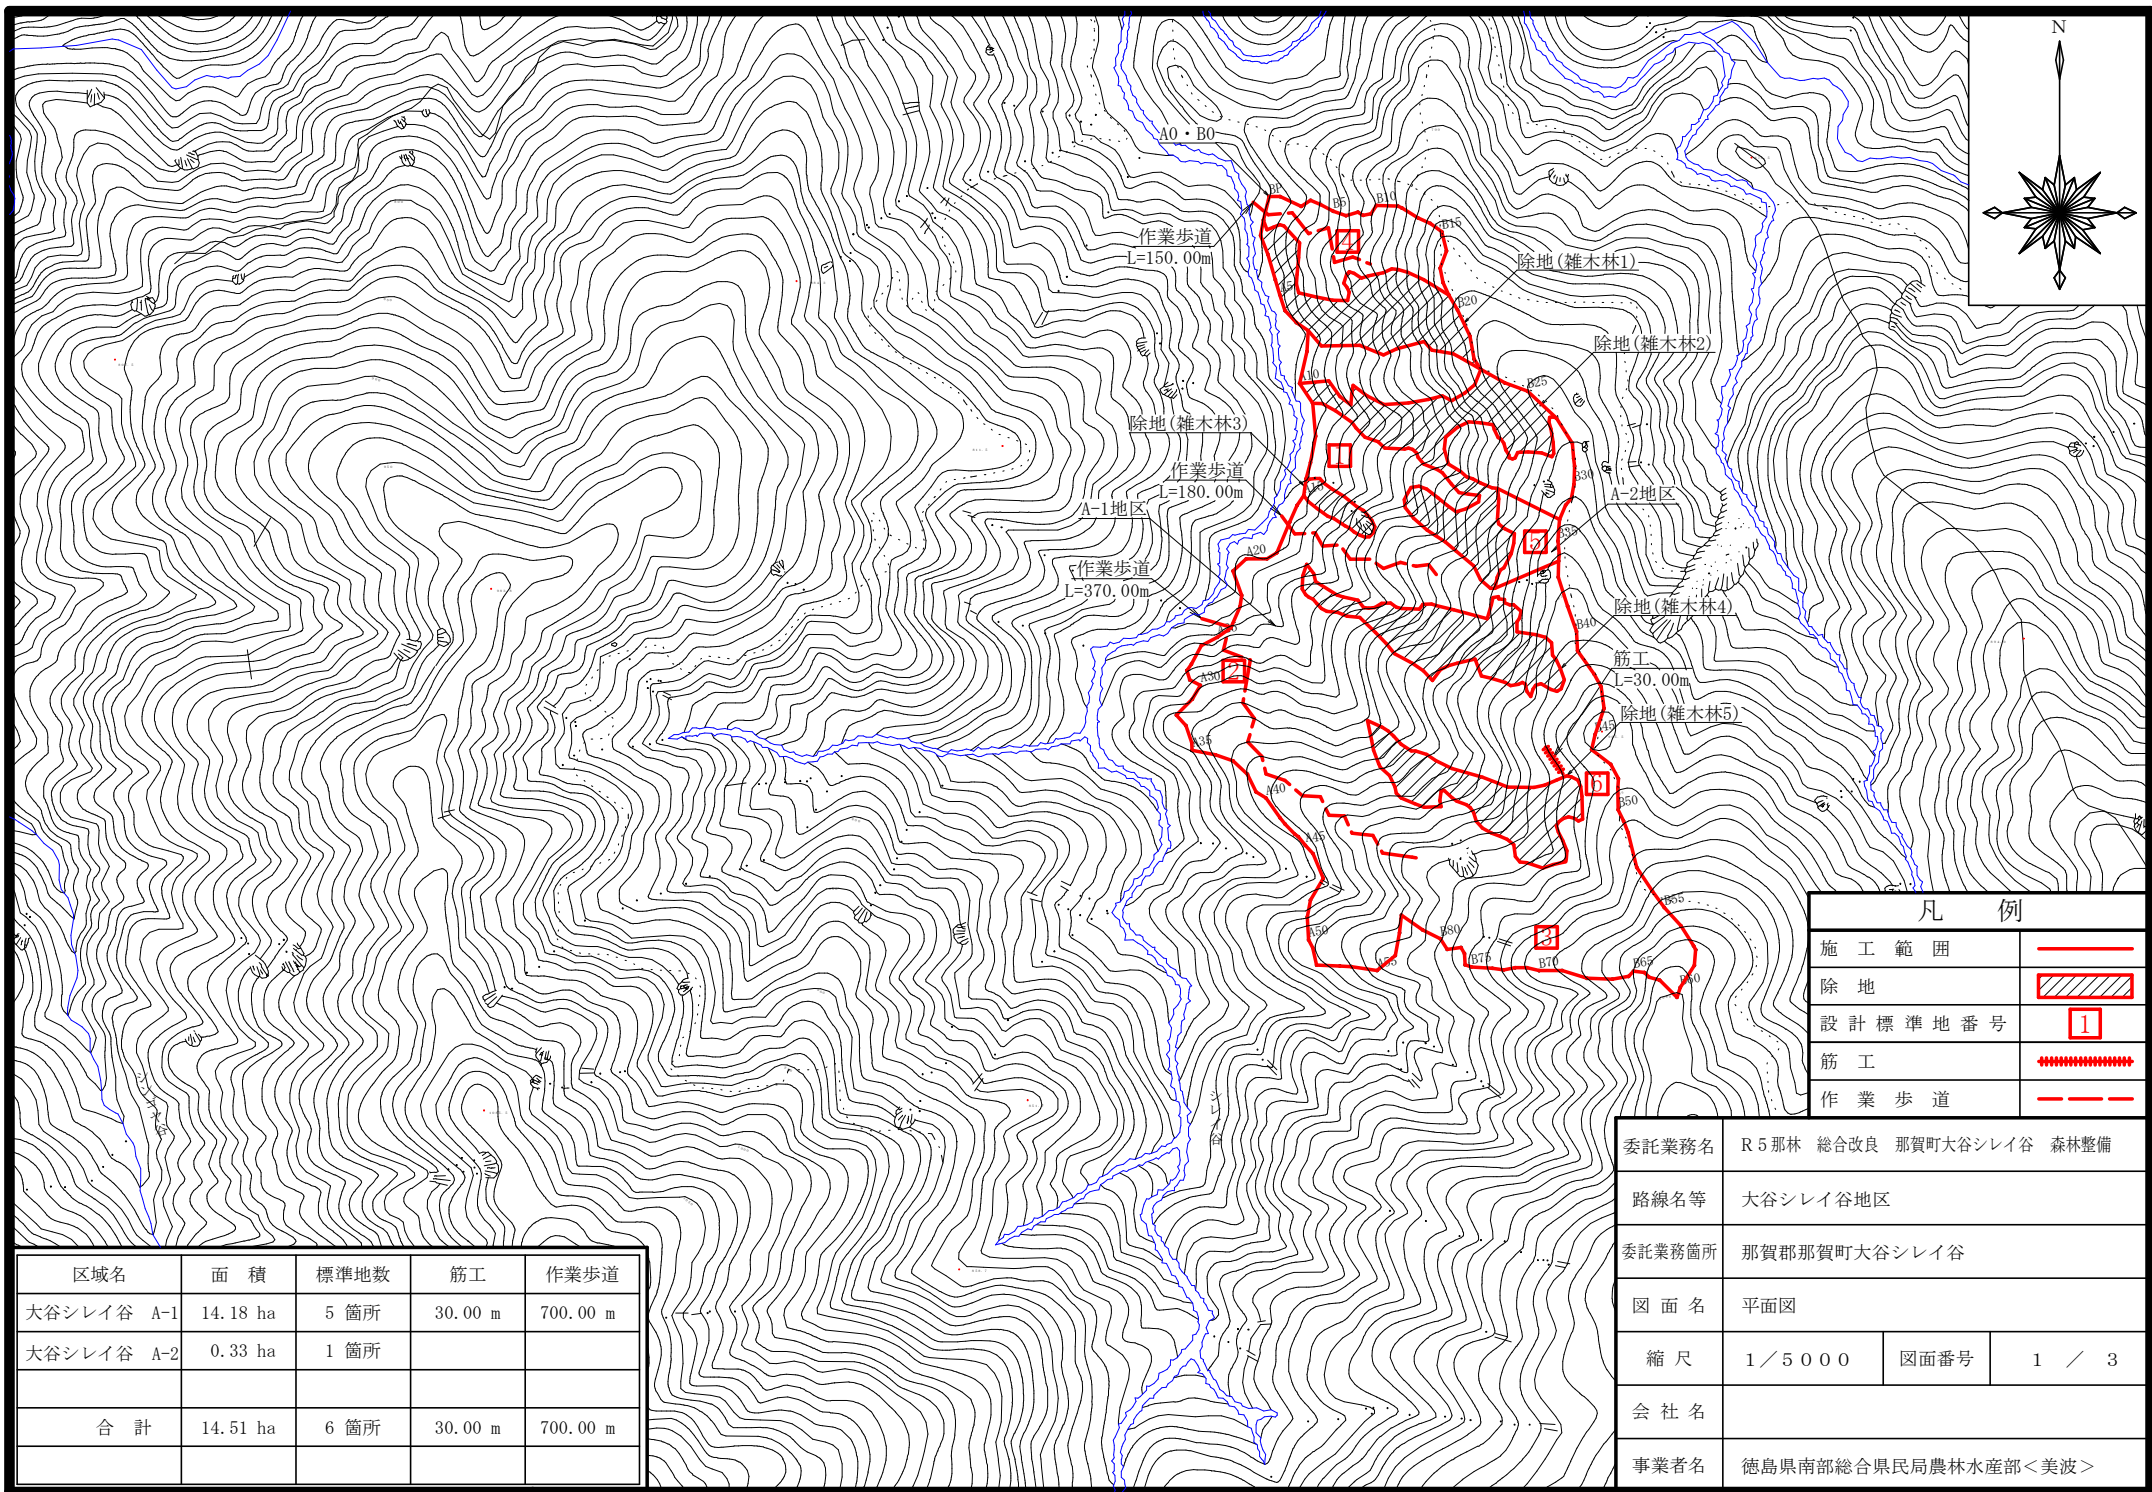
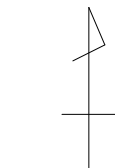


凡 例	
施 工 範 囲	
除 地	
設 計 標 準 地 番 号	
筋 工	
作 業 歩 道	

区域名	面 積	標準地数	筋工	作業歩道
大谷シレイ谷 A-1	14.18 ha	5 箇所	30.00 m	700.00 m
大谷シレイ谷 A-2	0.33 ha	1 箇所		
合 計	14.51 ha	6 箇所	30.00 m	700.00 m

委託業務名	R 5 那林 総合改良 那賀町大谷シレイ谷 森林整備		
路線名等	大谷シレイ谷地区		
委託業務箇所	那賀郡那賀町大谷シレイ谷		
図 面 名	平面図		
縮 尺	1 / 5 0 0 0	図面番号	1 / 3
会 社 名			
事業者名	徳島県南部総合県民局農林水産部＜美波＞		

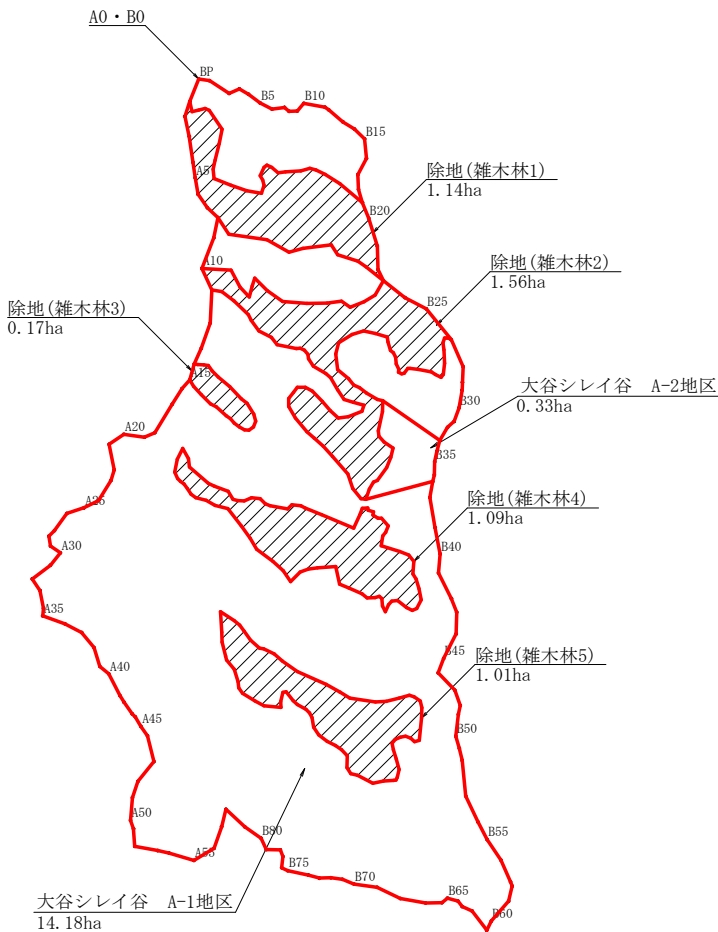

面積 19.48 ha
誤差 1/498
縮尺 1/5,000

除地(雑木林1) 1.14 ha
除地(雑木林2) 1.56 ha
除地(雑木林3) 0.17 ha
除地(雑木林4) 1.09 ha
除地(雑木林5) 1.01 ha

A-2地区 0.33 ha
除地合計 5.30 ha


A-1 地区 実測面積 19.48 - 5.30 = 14.18 ha

成 果 表				
測 点	方位角	高低角	斜距離	水平距離
BP - A1	201.5	9.5	23.03	22.71
A1 - A2	199.0	-13.5	15.08	14.66
A2 - A3	167.5	10.5	19.48	19.15
A3 - A4	172.0	14.5	25.43	24.62
A4 - A5	172.0	22.5	15.74	14.54
A5 - A6	170.5	18.5	16.48	15.63
A6 - A7	145.0	25.0	17.05	15.45
A7 - A8	133.0	22.5	14.54	13.43
A8 - A9	191.5	30.0	22.40	19.40
A9 - A10	201.5	14.0	31.78	30.84
A10 - A11	155.0	-22.0	23.99	22.24
A11 - A12	183.0	6.5	31.12	30.92
A12 - A13	199.5	4.0	25.27	25.21
A13 - A14	204.0	1.5	16.02	16.01
A14 - A15	196.0	16.0	16.16	15.53
A15 - A16	222.0	-15.5	11.49	11.07
A16 - A17	212.0	4.0	17.17	17.13
A17 - A18	211.5	2.0	31.21	31.19
A18 - A19	246.0	2.5	10.72	10.71
A19 - A20	278.0	-0.5	19.44	19.44
A20 - A21	236.0	17.0	17.53	16.76
A21 - A22	169.0	9.0	24.65	24.35
A22 - A23	197.0	23.0	11.29	10.39
A23 - A24	211.5	15.5	22.86	22.03
A24 - A25	243.5	7.5	15.39	15.26
A25 - A26	251.5	4.0	17.01	16.97
A26 - A27	216.0	26.5	22.04	19.72
A27 - A28	225.0	37.0	9.25	7.39
A28 - A29	171.5	49.0	14.14	9.28
A29 - A30	125.0	42.0	15.20	11.30
A30 - A31	219.0	33.0	17.69	14.84
A31 - A32	233.0	22.0	23.03	21.35
A32 - A33	146.0	42.0	17.67	13.13
A33 - A34	169.0	36.0	20.93	16.93
A34 - A35	186.5	25.0	7.94	7.20
A35 - A36	109.5	17.0	23.09	22.08
A36 - A37	117.5	20.5	18.81	17.62
A37 - A38	141.0	27.5	20.60	18.27
A38 - A39	163.0	9.0	18.56	18.33
A39 - A40	130.0	16.5	11.37	10.90
A40 - A41	153.0	16.0	23.85	22.93
A41 - A42	148.5	16.5	7.55	7.24
A42 - A43	145.0	6.0	13.27	13.20
A43 - A44	134.0	-17.5	4.45	4.24
A44 - A45	150.0	-35.5	12.65	10.30
A45 - A46	145.0	-16.0	11.10	10.67
A46 - A47	166.0	-8.5	25.25	24.97
A47 - A48	219.0	6.0	23.93	23.80
A48 - A49	199.0	18.0	16.84	16.02
A49 - A50	185.0	45.5	30.57	21.43
A50 - A51	160.0	41.5	11.17	8.37
A51 - A52	176.0	38.0	21.07	16.60
A52 - A53	100.5	24.0	23.73	21.68

成 果 表				
測 点	方位角	高低角	斜距離	水平距離
A53 - A54	101.5	28.0	12.21	10.78
A54 - A55	107.0	23.0	26.45	24.35
A55 - A56	59.0	-4.0	21.99	21.94
A56 - B83	19.0	-33.0	25.79	21.63
B83 - B82	14.0	-11.0	16.85	16.54
B82 - B81	133.0	38.0	30.38	23.94
B81 - B80	125.0	43.0	25.57	18.70
B80 - B79	156.0	45.0	16.59	11.73
B79 - B78	91.0	21.0	14.12	13.18
B78 - B77	159.0	44.0	9.21	6.63
B77 - B76	186.0	45.0	14.85	10.50
B76 - B75	117.0	23.0	6.87	6.32
B75 - B74	102.0	36.0	24.30	19.66
B74 - B73	106.0	42.0	14.33	10.65
B73 - B72	88.0	27.0	12.08	10.76
B72 - B71	98.0	34.0	13.12	10.88
B71 - B70	112.0	15.0	12.13	11.72
B70 - B69	98.0	14.0	22.37	21.71
B69 - B68	116.0	28.0	27.53	24.31
B68 - B67	100.0	31.0	27.75	23.79
B67 - B66	89.0	32.0	17.97	15.24
B66 - B65	51.0	6.0	6.80	6.76
B65 - B64	106.0	48.0	15.29	10.23
B64 - B63	143.0	39.0	8.15	6.33
B63 - B62	114.0	33.0	12.11	10.16
B62 - B61	143.0	25.0	25.02	22.68
B61 - B60	27.0	-3.0	9.69	9.68
B60 - B59	41.0	-16.0	25.55	24.56
B59 - B58	13.0	-30.0	16.74	14.50
B58 - B57	339.0	-28.0	4.78	4.22
B57 - B56	336.0	-40.0	29.02	22.23
B56 - B55	326.0	-42.0	30.96	23.01
B55 - B54	332.0	-31.0	22.08	18.93
B54 - B53	335.0	-21.0	28.46	26.57
B53 - B52	354.0	-16.0	34.91	33.56
B52 - B51	347.0	-20.0	12.33	11.59
B51 - B50	343.0	-17.0	12.32	11.78
B50 - B49	7.0	-1.0	20.45	20.45
B49 - B48	12.0	-7.0	8.63	8.57
B48 - B47	340.0	-15.0	15.76	15.22
B47 - B46	316.0	-4.0	22.56	22.51
B46 - B45	21.0	-10.0	14.60	14.38
B45 - B44	27.0	-12.0	26.40	25.82
B44 - B43	1.0	-25.0	22.36	20.27
B43 - B42	339.0	-24.0	14.93	13.64
B42 - B41	333.0	-20.0	28.51	26.79
B41 - B40	5.0	-26.0	19.91	17.89
B40 - B39	349.0	-17.0	26.22	25.07
B39 - B38	350.0	-13.0	29.25	28.50
B38 - B37	10.0	-18.0	16.01	15.23
B37 - B36	13.0	-24.0	6.88	6.29
B36 - B35	2.0	-20.0	13.16	12.37
B35 - B34	12.0	-15.0	10.43	10.07

A-1 地区 実測面積 14.18ha
A-2 地区 実測面積 0.33ha

成 果 表				
測 点	方位角	高低角	斜距離	水平距離
B34 - B33	14.0	-20.0	10.85	10.20
B33 - B32	31.0	-6.0	14.49	14.41
B32 - B31	48.0	-5.0	8.36	8.33
B31 - B30	19.0	-18.0	13.95	13.27
B30 - B29	10.0	-8.0	17.14	16.97
B29 - B28	2.0	-24.0	7.96	7.27
B28 - B27	3.0	-14.0	14.87	14.43
B27 - B26	336.0	-17.0	29.00	27.73
B26 - B25	321.0	-15.0	38.29	36.99
B25 - B24	298.0	-20.0	24.18	22.72
B24 - B23	308.0	-14.0	26.44	25.65
B23 - B22	334.0	-21.0	12.36	11.54
B22 - B21	358.0	-20.0	23.42	22.01
B21 - B20	343.0	-10.0	27.49	27.07
B20 - B19	338.0	-13.0	16.37	15.95
B19 - B18	343.0	-15.0	13.18	12.73
B18 - B17	357.0	-20.0	14.64	13.76
B17 - B16	28.0	-19.0	18.09	17.10
B16 - B15	355.0	-27.0	20.65	18.40
B15 - B14	314.0	-27.0	14.98	13.35
B14 - B13	302.0	-17.0	13.29	12.71
B13 - B12	310.0	-34.0	21.20	17.58
B12 - B11	305.0	-31.0	4.80	4.11
B11 - B10	280.0	-34.0	24.31	20.15
B10 - B9	221.0	-50.0	14.62	9.40
B9 - B8	268.0	-45.0	10.77	7.62
B8 - B7	310.0	-35.0	6.89	5.64
B7 - B6	262.0	-42.0	15.86	11.79
B6 - B5	297.0	-45.0	17.79	12.58
B5 - B4	307.0	-41.0	17.95	13.55
B4 - B3	300.0	-40.0	13.05	10.00
B3 - B2	246.0	-35.0	12.84	10.52
B2 - B1	303.0	-43.0	29.87	21.85
B1 - E.P	279.0	-43.0	13.93	10.19
合 計			2,544.69	2,297.82

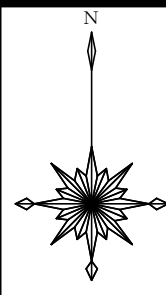

委託業務名	R5那林 総合改良 那賀町大谷シレイ谷 森林整備		
路線名等	大谷シレイ谷地区		
委託業務箇所	那賀郡那賀町大谷シレイ谷		
図 面 名	実測平面図		
縮 尺	1／5000	図面番号	2 / 3
会 社 名			
事業者名	徳島県南部総合県民局農林水産部＜美波＞		

丸太筋工（2本筋）

S=1/20

L=30.00m

側面図



10m当り


横木（径6～15cm×長2.0m）	10本
杭木（径6～15cm×長0.6m）	15本
鉄線（なまし #12）	1.0kg

正面図

杭木（径6～15cm×長0.6m）

横木（径6～15cm×長2.0m）

なまし鉄線 #12

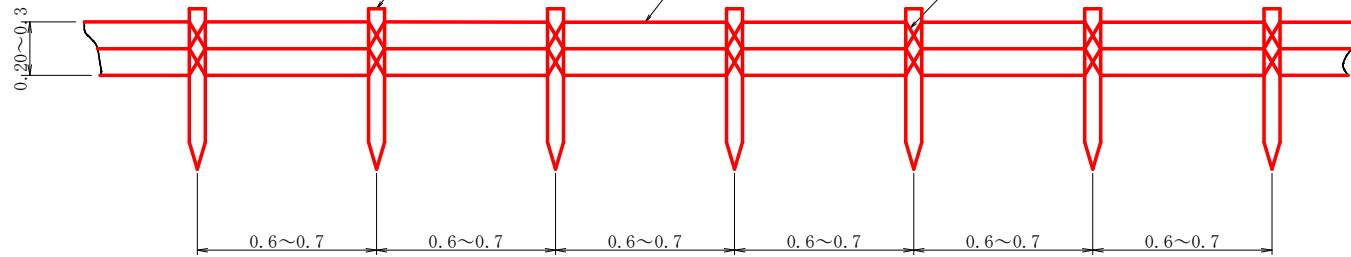


※最終出来形については、監督員と協議するものとする。

作業歩道 標準断面図

S=1/20

L=700.00m

幅員 0.50m

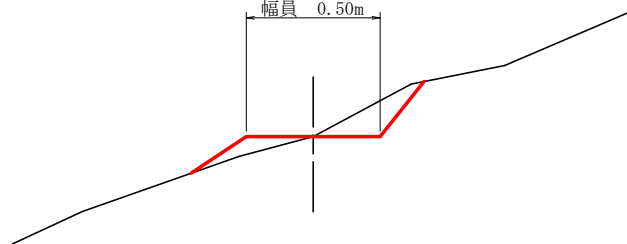

委託業務名	R5那林 総合改良 那賀町大谷シレイ谷 森林整備		
路線名等	大谷シレイ谷地区		
委託業務箇所	那賀郡那賀町大谷シレイ谷		
図面名	定規図(筋工(丸太)・作業歩道)		
縮尺	1/20	図面番号	3 / 3
会社名			
事業者名	徳島県南部総合県民局農林水産部＜美波＞		