


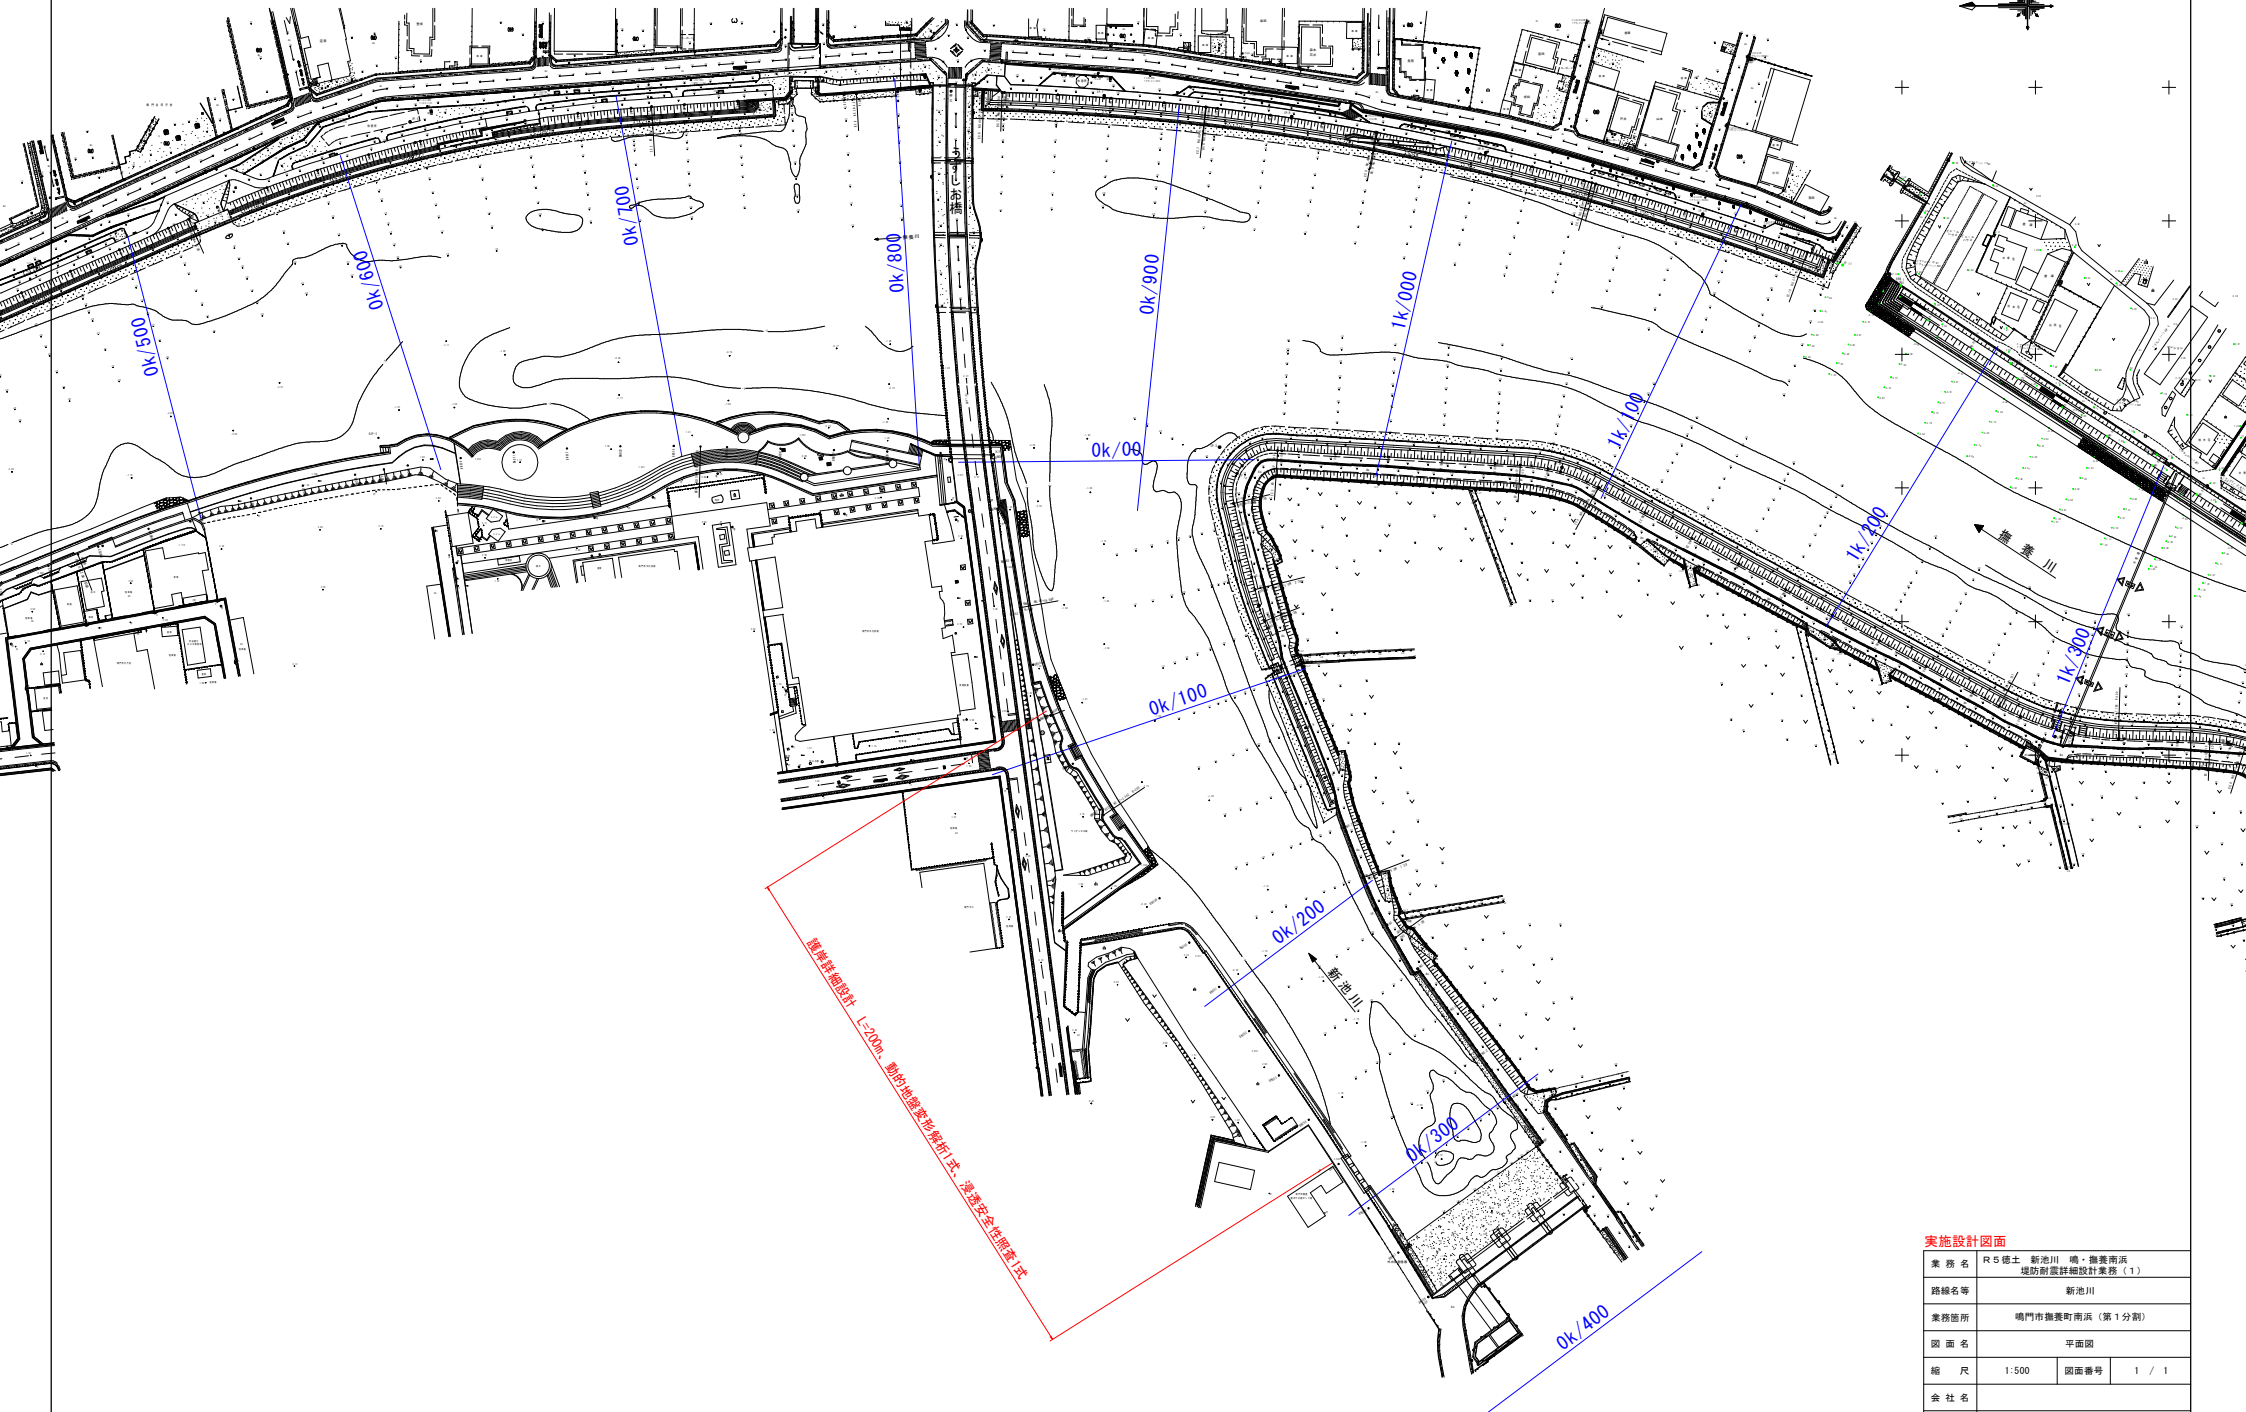

実施設計図面

業務名	R5 徳島 新池川 鳴・徳美両河川 堤防耐震詳細設計業務 (1)		
路線名等	新池川		
業務箇所	鳴門市徳美町両河川 (第1分割)		
図面名	平面図		
縮尺	1:500	図面番号	1 / 1
会社名			
事業者名	徳島県東部農工整備局<徳島>		