

R 5 営繕

動物愛護管理センター

神・阿野

愛護管理棟防水改修工事

図面番号	図面名
共-01	営繕工事共通仕様書(1)
共-02	営繕工事共通仕様書(2)
共-03	営繕工事共通仕様書(3)
改特-01	改修工事特記仕様書(1)
改特-02	改修工事特記仕様書(2)
A-01	仕上表
A-02	配置図兼支障物件確認図, 付近見取り図, 概略工程表(参考)
A-03	改修前 平面図、立面図
A-04	改修後 平面図、立面図
A-05	断面詳細図
A-06	仮設計画図

課長	副課長	課長補佐	主査兼係長	係長	課員	担当

章 項 目		特 記 事 項		章 項 目		特 記 事 項		章 項 目		特 記 事 項			
一 章 一 般 共 通 事 項	I. 工事概要			7. 下請負人の選定	◎受注者は、本工事の一部を下請に付する場合は、工事の施工に十分な能力と経験を有した者を選定すると共に、徳島県内に主たる営業所を有するものの中から優先して選定するように努めなければならない。なお、請負対象額（設計金額）が1億円以上の工事については、徳島県内に主たる営業所を有するもの以外と下請契約する場合に、県内業者を選定しない理由を記した理由書を事前に監督員に提出しなければならない。			11. 交通安全管理	◎受注者は、工事期間中安全巡視を行い、工事区域及びその周辺の監視あるいは連絡を行い、安全を確保するとともに工事現場における盗難防止の観点から、資機材の保管状況等についても併せて確認すること。また、監督員から「資機材保管計画書」（自由様式）の提出を求められた場合には、速やかに提出すること。				
	1. 工事名称				◎受注者は、本工事の全部若しくは一部について、指名停止期間中の有資格業者と下請契約を締結してはならない。（なお、有資格業者とは、建設工事の請負契約に係る一般競争入札及び指名競争入札参加資格審査要綱（昭和58年1月18日徳島県告示第50号）第5条の規定により参加資格の認定を受けた者をいう。）				◎受注者は、高さが2m以上の箇所で作業を行う場合は、墜落防止に留意し、作業日毎に「墜落防止チェックシート」を活用して点検を行い、その記録を保管すること。				
	2. 工事場所				8. 施工体制台帳及び施工体系図				◎仮囲いを設置する場合は、設置後に「営繕誤発注現場安全再確認シート」を活用して点検を行い、その記録を保管すること。				
	3. 建物概要				(1)施工体制台帳の作成 受注者は、下請契約（以下の(3)及び(4)の場合を含む。）を締結した場合は、施工体制台帳及び再下請負通知書（以下「施工体制台帳」という。）を自らの責任において作成・保存するとともに、施工体制台帳を工事現場に備え置かなければならない。 (2)施工体系図の作成及び揭示 受注者は、下請契約（以下の(3)及び(4)の場合を含む。）を締結した場合は、各下請負者の施工の分担関係を表示した施工体系図を作成し、公共工事の入札及び契約の適正化の促進に関する法律に従って、工事関係者が見やすい場所及び公衆が見やすい場所に掲げなければならない。 (3)警備業者の記載 受注者は、交通誘導警備員を配置するときは、警備業者を含めて施工体制台帳及び施工体系図を作成・保存しなければならない。 (4)運搬業者の記載 受注者は、土砂等を運搬する大型自動車を配置するときは、運搬業者を含めて施工体制台帳及び施工体系図を作成・保存しなければならない。 (5)施工体制台帳及び施工体系図の提出 受注者は、施工体制台帳の写し及び施工体系図の写しを、下請契約を締結したときは下請契約日から、内容に変更が生じたときは変更が生じた日から、いずれも土曜日、日曜日、祝日等を除き10日以内に監督員に提出し、確認を受けなければならない。 ただし、提出日について、監督員が承諾したときはこの限りではない。 (6)再下請負通知書を提出する旨の書面の揭示 受注者は、再下請負通知書を提出する旨の書面を、工事現場の公衆が見やすい場所に掲示しなければならない。				◎上下作業や直下階の施設を利用しながらの直上階（天井）のスラブはつり工事は、原則禁止とする。やむを得ず行う場合は、飛来落下の危険を生じるおそれがあるため、適切な防護措置を講じ安全確保を図り、施工手順について監督員の承諾を得たうえで、指定された時間に行うこと。				
	4. 工事種目				9. 電気保安技術者等				◎受注者は、足場を設置する場合は組立、解体時において、作業前に施工手順を確認し、倒壊や資材落下に対する措置を講じなければならない。特に、飛来落下の恐れのある巾木やメッシュシート等の資機材については、足場の上に仮置きせず、設置又は荷下ろしするまでは、番線等により固定を行うこと。また、強風、大雨、大雪等の悪天候のため、作業の実施について危険が予想されるときは、作業を中止すること。				
5. その他			本工事は、資材価格高騰に対する特例措置について（令和4.12.9建設第686号）に基づく特例措置の対象工事である。			10. 施工中の安全確保			◎作業にあたって労働災害、公衆災害の事故リスクと対応方法について県監督員と協議すること。				
II. 営繕工事共通仕様書													
項 目		特 記 事 項											
1. 適用基準		図面及び特記仕様に記載されていない事項は、すべて国土交通省大臣官房官庁営繕部監修の下記による。 ・ 公共建築工事標準仕様書（建築工事編） 令和4年版（以下「標仕」という。） ・ 公共建築工事標準仕様書（電気設備工事編） 令和4年版 ・ 公共建築工事標準仕様書（機械設備工事編） 令和4年版 ・ 公共建築改修工事標準仕様書（建築工事編） 令和4年版（以下「改標仕」という。） ・ 公共建築改修工事標準仕様書（電気設備工事編） 令和4年版 ・ 公共建築改修工事標準仕様書（機械設備工事編） 令和4年版 ・ 木造建築工事標準仕様書 令和4年版 ・ 建築物解体工事共通仕様書（平成31年版）・同解説 令和2年版 ・ 建築工事標準詳細図 令和4年版（以下「標準図」という。） ・ 公共建築設備工事標準図（電気設備工事編） 令和4年版 ・ 公共建築設備工事標準図（機械設備工事編） 令和4年版 ・ 敷地調査共通仕様書 令和4年版 また、次の図書（国土交通大臣官房官庁営繕部監修）を参考とする。 ① 建築工事監理指針（令和4年版）（以下「監理指針」という。） ② 建築改修工事監理指針（令和4年版） ③ 電気設備工事監理指針（令和4年版） ④ 機械設備工事監理指針（令和4年版）		9. 電気保安技術者等				11. 交通安全管理		◎既設配管等を破損させた場合の停電、断水等の影響範囲及び破損防止のための対策について関係者と協議すること。		◎事故により、停電、断水等が発生することを考慮し、施設休業日に作業するなど、作業日を施設管理者と協議すること。	
2. 優先順位		設計図書の優先順位は、次の順とする。 ① 質問回答書（②から⑤に対するもの） ② 補足説明書 ③ 特記仕様書（営繕工事共通仕様書を含む） ④ 図面 ⑤ 公共建築工事標準仕様書等						12. 発生材の処理等		◎輸送災害の防止 受注者は、工事用車両による土砂、工事用資材、機械等の輸送を伴う場合は、関係機関と打合せを行い、交通安全に関する担当者、輸送経路、輸送期間、輸送方法、輸送担当者、交通誘導員の配置、標識、安全施設等の設置場所その他安全輸送上の事項について計画を立て、災害の防止を図らなければならない。特に、輸送経路にある既設構造物に対して損害を与えるおそれがある場合は、当該物件およびその位置と必要な措置について工事着手前に監督員に報告しなければならない。		◎給水管近傍の作業で給水管を破損する恐れがある場合は、給水バルブの止水状況を確認するとともに、事故による漏水に備えて直下階や近傍の重要備品について養生や移設について協議すること。	
3. 工事実績データの登録		(1) 受注者は、請負代金額が500万円以上の工事については受注・変更・しゅん工・訂正時に、工事実績情報サービス（コリンズ）に基づき、工事実績情報として「登録のための確認のお願い」を作成し監督員に提出して内容の確認を受けた上、次の期限までに登録機関に登録しなければならない。 (a) 受注時は、契約後、土曜日、日曜日、祝日等を除き10日以内とする。 (b) 登録内容の変更時は、変更があった日から土曜日、日曜日、祝日等を除き10日以内とする。 (c) しゅん工時は、工事しゅん工承認後、土曜日、日曜日、祝日等を除き10日以内とする。 (d) 訂正時は、適宜とする。 なお、変更登録は工期、技術者に変更が生じた場合に行うものとし、請負代金額のみの変更の場合は、原則として登録を必要としない。 (2) 受注者は、実績登録完了後、登録機関発行の「登録内容確認書」が受注者に届いた際には、速やかに監督員に提示しなければならない。								◎過積載による違法運行の防止 受注者は、過積載による違法運行の防止に関し、特に次の事項について留意し、下請負業者を指導すること。 ・積載重量制限を超えた土砂等の積み込みは行わないこと ・さし枠装備車、不表示車は使用しないこと ・過積載車両、さし枠装備車、不表示車から土砂等の引き渡しを受けないこと ・建設発生土の処理及び骨材の購入に当たっては、下請事業者及び骨材納入業者の利益を不当に害さないこと ・過積載による違法通行により、逮捕または起訴された建設業者は、指名停止措置を講ずる場合がある		◎発生材の処理等は、次により適正に行う。 (1)工事による発生材のうち、文化財保護法に基づく物及び有価材と判断される物については、報告及び引き渡しを要する。 (2)上記以外の発生材は、建設工事に係る資材の再生資源化等に関する法律、資材の有効な利用の促進に関する法律、廃棄物の処理及び清掃に関する法律、建設副産物適正処理推進要綱その他関係法令等に従い処理すること。受注者は、工事で発生する産業廃棄物を保管する場合、または自ら運搬する場合等においては、廃棄物の処理及び清掃に関する法律第12条の規定を遵守すること。図書に表示のないものについては、監督員に報告し指示を仰ぐこと。 (3)産業廃棄物の種類ごとの処分場については、各専門特記仕様書の1章一般共通事項「産業廃棄物の処理」又は「発生材の処理等」による。 (4)建設発生土の処理については、各専門特記仕様書の1章一般共通事項「建設発生土の処理」による。 (5)解体前に、照明器具、変圧器及び進相コンデンサのPCBの有無を調査し、有れば、監督員の指示に従うこと。 (6)空調機等の整備や撤去処分を行う場合は、フロン類の使用の合理化及び管理の適正化に関する法律をはじめとする関係法令に基づき、作業や手続きを行う。家電リサイクル法に該当する機器については、家電リサイクル法により処理すること。 (7)受注者は、建設副産物が搬出される工事にあたっては、建設発生土は建設発生土搬出調査（様式3）、産業廃棄物は産業廃棄物管理票（マニフェスト）により、適正に処理されているか確認するとともに、監督員に建設発生土搬出調査を提出しなければならない。なお、監督員等の指示があった場合は直ちに産業廃棄物管理票の写しを提示しなければならない。	
4. 工程表		受注者は、契約書に基づく工程表を契約締結後10日（土曜日、日曜日、祝日等を除く。）以内に提出すること。								◎アスベスト (1)解体前に大気汚染防止法に基づくアスベスト等の特定建築材料に該当するものが使用されていないか調査し、あれば監督員の指示に従うこと。既存の分析調査結果がある場合は、受注者がその結果を書類等により確認すること。なお、工事内容に変更がある場合においても同様とする。 既存の分析調査結果の貸与（あり・なし）。 (2)事前調査を公共建築改修工事標準仕様書（建築工事編）1.5.1及び大気汚染防止法により行うこと。 ・調査結果を石綿事前調査結果報告システムにより、労働基準監督署及び自治体に報告すること。監督員へも結果を提出するとともに、その写しを工事の現場に備え置くこと。 ・調査結果は3年間保存すること。 ・調査結果の概要を公衆が見やすい場所に掲示すること。 ・分析によりアスベスト含有調査を行う場合は、JIS A 1481-1によること。			
5. 工事の着手		受注者は、設計図書に定めのある場合、又は特別の事情により発注者の承諾があった場合を除き、工事開始日以降30日以内に工事に着手しなければならない。 なお、工事開始日とは、契約書に明示した着工の日（特記仕様書において着工の日を別に定めた場合にあっては、その日）をいう。											
6. 施工計画書等		◎施工に先立ち、実施工程表、工事の総合計画をまとめた総合施工計画書及び工種別施工計画書並びに施工図等を作成し、監督員に提出し、監督員の承諾を受けること。 ◎上記の施工計画書には、「地下埋設物等の近接作業に関する事項」を設けること。 ◎施工図、現寸図、見本等を、工事の施工に先立ち作成し、監督員の承諾を受けること。											
				徳島県県土整備部営繕課		工事名 R5営繕 動物愛護管理センター 神・阿野 愛護管理棟防水改修工事		図面番号 共-01		株 式 会 社 岡 島 建 築 事 務 所			
						図面名 営繕工事共通仕様書 1		縮尺 NO SCALE		1 級 建 築 士 登 録 第 344068 号 瀬 尾 卓 芳			

章		特 記 事 項		章		特 記 事 項		章		特 記 事 項			
一 章 一 般 共 通 事 項	項 目	◎建設リサイクル法通知済証の掲示 受注者は、建設リサイクル法に基づく対象建設工事（特定建設資材を用いた建築物等に係る解体工事又はその施工に特定建設資材を使用する新築工事等であって、その規模が建設リサイクル法施行令で定める基準以上のもの）においては、工事現場の公衆の見やすい場所に工事着手日までに「建設リサイクル法通知済証」を掲示し、工事しゅん工検査が終了するまで存置しておかなければならない。 また、「建設リサイクル法通知済証」掲示後の全景写真は電子納品の対象書類とし、「徳島県電子納品運用ガイドライン【建築工事編】」に基づき提出すること。なお、「建設リサイクル法通知済証」は契約締結後から工事着手日までの期間に発注者から支給することとする。		◎資源の有効な利用の促進に関する法律（以下「資源有効利用促進法」という。）及び建設工事に係る資材の再資源化等に関する法律（以下「建設リサイクル法」という。）に基づく対応は、以下のとおり行うこと。 (1)受注者は、資源有効利用促進法に基づく建設業に属する事業を行う者の再生資源の利用に関する判断の基準となるべき事項を定める省令（H3.10.25建設省令第19号）第8条で規定される工事又は建設リサイクル法施行令第2条で規定される工事（以下「一定規模以上の工事」という。）において、コンクリート（二次製品を含む。）、土砂、砕石、加熱アスファルト混合物又は木材を工事現場に搬入する場合には、（一財）日本建設情報総合センターの建設副産物情報交換システム（以下「COBRIS」という。）により再生資源利用計画書を作成し、監督員に提出すること。 (2)受注者は、資源有効利用促進法に基づく建設業に属する事業を行う者の指定副産物に係るの促進に関する判断の基準となるべき事項を定める省令（H3.10.25建設省令第20号）第7条で規定される工事又は一定規模以上の工事において、建設発生土、コンクリート塊、アスファルト・コンクリート塊、建設発生木材、建設汚泥又は建設混合廃棄物を工事現場から搬出する場合に、COBRISにより再生資源利用促進計画書を作成し、監督員に提出すること。 (3)受注者は、上記計画書を工事現場の見やすい場所に掲示（デジタルサイネージによる掲示も可）すること。 (4)受注者は、上記計画書に変更が生じた場合は、速やかに計画を変更し、その変更の内容を監督員に報告すること。 (5)受注者は、工事完了後速やかにCOBRISにより再生資源利用実施書及び再生資源利用促進実施書を作成し、監督員に提出すること。 (6)受注者は、上記計画書及び実施書を工事完成後5年間保存すること。 (7)受注者は、COBRISの入力において、資源の供給元及び搬出する副産物の搬出先について、その施設名、施設の種類及び住所を必ず入力すること。ただし、バージン材を使用する生コンクリート及び購入土を除くものとする。		◎製材等（製材、集成材、合板、単板積層材）、フローリング、再生木質ボード（パーティクルボード、繊維板、木質系セメント板）については、合法性に係る確認（「産地認証」及び「品質認証」を含む。）が行われたものを使用する。ただし、機能上、需給上など正当な理由により確保が困難であり、使用できない場合には監督員と協議するものとし、監督員の承諾を得るものとする。 また、それらの木質又は紙の原料となる原木についての合法性に係る確認は、林野庁作成の「木材・木材製品の合法性、持続可能性の証明のためのガイドライン（平成18年2月15日）」に準拠して行うものとし、監督員に合法証明書を提出するものとする。ただし、平成18年4月1日より前に伐採業者が加工・流通業者等と契約を締結している原木に係る合法性の確認については、平成18年4月1日の時点で原料・製品等を保管している者が証明書に平成18年4月1日より前に契約を締結していることを記載した場合には、上記ガイドラインに定める合法な木材であることと証明は不要とする。		◎排出ガス対策型建設機械 本工事に使用する土工機械は、「排出ガス対策型建設機械指定要領（平成3.10.8 建設省経機発第249号 最終改正 平成14.4.1国総施第225号）」に基づき指定された排出ガス対策型建設機械とする。ただし、排出ガス対策型建設機械を使用できない場合は、平成7年度建設技術評価制度公募課題「建設機械の排出ガス浄化装置の開発」、又はこれと同等の開発目標で実施された民間開発建設技術の技術審査・証明事業、あるいはこれと同等の開発目標で実施された建設技術審査証明により評価された排出ガス浄化装置を装着することで排出ガス対策型建設機械と同等とみなすが、これにより難しい場合は、監督員と協議するものとする。なお、排出ガス対策型建設機械あるいは排出ガス浄化装置を装着した建設機械を使用する場合、現場代理人は施工現場において使用する建設機械の全景及び型番等が分かる写真を監督員に提出するものとする。		◎低騒音・低振動型建設機械 本工事で使用する建設機械は、「低騒音型・低振動型建設機械の指定に関する規程（国土交通省告示 平成13年4月9日改正）」に基づき指定された建設機械を使用するものとする。現場代理人は、施工現場において使用する建設機械の全景及び型番等、同規程に基づき指定された建設機械であることが分かる写真を監督員に提出するものとする。ただし、同規程に記載されていない機種、規格の建設機械により施工する場合はこの限りでない。なお、同規程に基づき指定された建設機械を現場に供給するのが著しく困難な場合は、監督員と協議する。ただし、騒音規制法、徳島県公害防止条例等の関係法令を遵守するものとする。			
	13. 材料・製品等	◎受領書の交付 受注者は、土砂を再生資源利用計画書に記載した搬入元から搬入したときは、法令等に基づき、速やかに受領書を搬入元に交付しなければならない。 ◎再生資源利用促進計画書を作成する上での確認事項等 受注者は、再生資源利用促進計画書の作成に当たり、建設発生土を工事現場から搬出する場合は、工事現場内の土地の掘削その他の形質の変更に関して発注者等が行った土壌汚染対策法等の手続き状況や、搬出先が盛土規制法の許可地等であるなど適正であることについて、法令等に基づき確認しなければならない。 また、確認結果は再生資源利用促進計画書に添付し監督員に提出するとともに、工事現場において公衆の見やすい場所に掲げなければならない。 ◎建設発生土の運搬を行う者に対する通知 受注者は、建設現場等から土砂搬出を他の者に委託しようとするとき、特記に土工工事の記載がある場合は「建設発生土の処理」に定められた事項等（搬出先の名称及び所在地、搬出量）と、前項で行った確認結果を、委託した搬出者に対して、法令等に基づいて通知しなければならない。 ◎建設発生土の搬出先に対する受領書の交付請求等 受注者は、建設発生土を再生資源利用促進計画書に記載した搬出先へ搬出したときは、法令等に基づき、速やかに搬出先の管理者に受領書の交付を求め、受領書に記載された事項が再生資源利用促進計画書に記載した内容と一致することを確認するとともに、監督員に写しを提出しなければならない。 ◎本工事に使用する建築材料、設備機材等（以下「建材等」という）は、設計図書に規定する所要の品質及び性能を有するものとする。 ◎受注者は、建材等の発注の際には、発注前に、品質及び性能に関して記載された工種別施工計画書及びその証明となる資料を監督員へ提出しなければならない。ただし、設計図書に定めるJIS又はJASの材料で、JIS又はJASのマーク表示のあるものを使用する場合又はあらかじめ監督職員の承諾を受けた場合は、この限りでない。 なお、各専門特記仕様書中、「評価名簿による」と記載されているものは、一般社団法人公共建築協会発行の「建築材料等評価名簿（最新版）」及び「設備機材等評価名簿（最新版）」記載品を指すものとする。 ◎県産木材の原則使用 (1)受注者は、工事目的物及び指定仮設で木材を使用する場合並びにコンクリート打設用型枠を使用する場合、原則として県産木材を使用しなければならない。ただし、特段の理由がある場合にはこの限りでない。 (2)「県産木材」とは、「徳島県内の森林で育成した木材」のことであり、「徳島県内の森林で育成した木材」とは次のことである。 (a) 徳島県木材認証制度により、県内産であることが「産地認証」された木材 (b) (a)以外において、徳島県内の森林で育成したことが確認された木材 (3)受注者は、請負代金額が500万円以上の工事について、県産木材以外の木材を使用する場合は、県産木材を使用できない理由を施工計画書に記載すると共に、確認資料を事前に監督員に提出し、承諾を得なければならない。 (4)受注者は、県産木材を使用する前に、徳島県木材認証機構から発行される「産地認証証明書」の写しにより県産木材であることを示す書類を監督員へ提出しなければならない。 (5)県内の森林から直接調達するなど、前項により難しい場合は木材調達先の産地及び相手の氏名等を記入した書類を監督員へ提出しなければならない。	14. 化学物質を発散する建築材料等	◎県内企業調達建材等の優先使用 受注者は、徳島県内に主たる営業所を有する者から調達した建材等（以下、「県内企業調達建材等」という。）を優先して使用するよう努めなければならない。また、県内企業調達建材等の別を工種別施工計画書に記載するものとする。 なお、県内企業調達建材等以外を使用する場合は、県内企業調達建材等を使用しない理由を工種別施工計画書に記載し、監督員の承諾を得なければならない。 ◎県内産再生砕石の原則使用 受注者は、再生砕石を使用する場合、県内の再資源化施設（廃棄物の処理及び清掃に関する法律（昭和45年法律第137号）第15条第1項に基づく許可を有する施設（同法第15条の2の6第1項に基づく変更の許可において同じ。））で製造された再生砕石を原則として使用しなければならない。 ◎アスファルト舗装の材料 受注者は、加熱アスファルト混合物を使用するときは、原則として、「徳島県土木工事用生アスファルト合材の品質審査要綱」に基づき工場認定を受けた県内の工場から出荷された合材を原則として使用しなければならない。 ◎本工事に使用する建築材料は、設計図書に規定する所要の品質及び性能を有するものとし、次の（1）から（5）を満たすものとする。 (1)合板、木質系フローリング、構造用パネル、集成材、単板積層材、MDF、パーティクルボード、その他の木質建材、ユリア樹脂板及び仕上げ塗材は、ホルムアルデヒドを発散しないか、発散が極めて少ないものとする。 (2)保温材、緩衝材、断熱材は、ホルムアルデヒド及びスチレンを発散しないか、発散が極めて少ないものとする。 (3)接着剤は、フタル酸ジ-n-ブチル及びフタル酸ジ-2-エチルヘキシルを含有しない揮発性の可塑剤を使用し、ホルムアルデヒド、アセトアルデヒド、トルエン、キシレン、エチルベンゼンを発散しないか、発散が極めて少ないものとする。 (4)塗料（塗り床を含む）は、ホルムアルデヒド、トルエン、キシレン、エチルベンゼンを発散しないか、発散が極めて少ないものとする。 (5)（1）、（3）及び（4）の建築材料等を使用して作られた家具、書架、実験台、その他の什器等は、ホルムアルデヒドを発散しないか、発散が極めて少ないものとする。	15. 施工	◎設計図書に疑義が生じたり、現場の納まり又は取合い等の関係で設計図書によることが困難又は不都合な場合が生じたときは、標記記載の「疑義に対する協議等」による。 ◎工事現場に監督員は常駐できないので、疑問点、その他打合せ決定を要する事項は、監督員の出向した時、又は営繕課へ問い合わせ、工事に遺漏のないようにすること。 ◎品質管理は、適切な時期に品質計画に基づき、確認、試験又は検査を行うこと。結果が管理値を外れるなど疑義が生じた場合は、品質計画にしたがって適切な処理を施すこと。また、その原因を検討し、再発防止のための必要な処置をとること。 ◎施工にあたっては、設計図書に従って忠実に施工すること。不都合な工法等を発見した場合は、工事が進行済みであっても根本的な手直しを命ずるので、注意して施工すること。手直し工事は、受注者の責任において実施し、それに要する費用は受注者の負担とする。 ◎本工事の施工及び管理にあたり法規上必要となる有資格者については、工事着手前に資格者名簿及びその証明書類等を監督員に提出すること。 ◎設計図書（各施工計画書を含む）に定められた工程が完了した時、報告書を提出し、監督員の検査等を受け、承諾を受けて次の工程に進むこと。 ◎試験等によらなければ確認できない工事（製品）については、試験等計画書（施工計画書に記載）を提出し、監督員の承諾を受け試験を行い、その結果を報告し承認を得ること。	16. 建設機械等	◎不正軽油の使用禁止 受注者は、ディーゼルエンジン仕様の車両及び建設機械等を使用する場合は、地方税法（昭和25年法律第226号）に違反する軽油等を燃料として使用してはならない。 また、受注者は、県の徴税吏員が行う使用燃料の採取調査に協力しなければならない。 ◎受注者は、当初請負対象金額（設計金額）が税込7千円未満の場合において、遠隔臨場の実施を希望する場合は、「営繕工事の遠隔臨場に関する試行要領」に基づき遠隔臨場を実施することができる。 ◎受注者は、当初請負対象金額（設計金額）が税込7千円以上の場合において、「営繕工事の遠隔臨場に関する試行要領」に基づき遠隔臨場を試行しなければならない。 ◎工事現場には、工事看板を監督員の指示に従って見やすい場所に設けること。 ◎受注者は、本工事中において使用する工事看板・バリケード等については、県産木材を用いた木製品を優先して使用するよう努めなければならない。県産木材を購入した場合、受注者は、工事完了後「任意仮設における県内産木材購入実績報告書」を監督員へ任意で提出すること。 ◎受注者は、監督員から渡される「技能労働者への適切な賃金水準の確保等に関するポスター（A3）」を現場関係者が見やすい場所に掲げるとともに、掲示状況を工事写真として提出しなければならない。ただし、次のいずれかに該当する工事は対象外とする。 (1)区画線工事、舗装工事、標識設置工事、照明灯工事 (2)当初請負金額が200万円未満の工事	17. 遠隔臨場の試行	◎受注者は仮設トイレを設置する場合、次のとおりとしなければならない。 ただし、特段の理由がある場合はこの限りではない。 ・当初請負対象金額（設計金額）5千円未満の工事 原則として「洋式トイレ」を設置しなければならない。また、現場従事者に女性が含まれる場合は、原則として「女性専用トイレ（快適トイレ）」を設置しなければならない。 ・当初請負対象金額（設計金額）5千円以上の工事 原則として「快適トイレ」を設置しなければならない。また、現場従事者に女性が含まれる場合は、原則として「女性専用トイレ（快適トイレ）」を設置しなければならない。 受注者は、仮設トイレを設置した場合、「仮設トイレ設置報告書」を監督員に提出しなければならない。 なお、洋式トイレとは、和式トイレの便座部分を洋式化したトイレのこと。 快適トイレとは、洋式トイレのうち、防臭対策・流錠の強化などが実施された、女性が利用しやすい仮設トイレのこと。	18. 工事看板等	◎設計事務所による工事監理がある場合、受注者は、工事監理業務受注者が作成する設計変更箇所一覧表の内容について、監督員、工事監理業務受注者とともに定期的に確認すること。 また、工事しゅん工前には全ての設計変更箇所及び内容を監督員、工事監理業務受注者とともに、書面により確認すること。	19. 仮設トイレ

章 項 目		特 記 事 項	章 項 目	特 記 事 項	章 項 目	特 記 事 項								
一 章 一 般 共 通 事 項	22. 完成図等	◎電子納品：対象 ◎受注者は、原則として「徳島県電子納品運用ガイドライン【建築工事編】」に基づいて調査、設計、工事などの各業務段階の最終成果を電子成果品として納品（以下「電子納品」という。）すること。 ◎提出書類 ・竣工図（製本3部、電子データ2部）（サイズ：監督員から別途指示がある場合を除き、原図版とする） ・工事写真（写真帳 1 部（着手前及び完成写真）、電子データ2部） ・使用材料一覧表（4部（うち3部は竣工図表紙裏面に貼付）、電子データ2部） ・保全に関する資料 ◎しゅん工図は関係図面（データ貸与）を修正して作成すること。 しゅん工図データは、関係図面（データ貸与）を修正して作成し、PDF形式、SFC形式及びオリジナル形式をCD-R等に保存する。 ◎工事写真の電子データは完成写真、着手前、資機材、施工状況の順に整理する。 完成写真については、工事目的物の状態が、資機材、施工状況等については、不可視部分の出来形が写真で的確に確認できること。 ◎工事写真の撮影は、国土交通省大臣官房官庁営繕部監修「営繕工事写真撮影要領」によること。 <table><tr><td>区 分</td><td>サ イ ズ</td></tr><tr><td>着 手 前</td><td>カラー、手札版又はサービスサイズ</td></tr><tr><td>施 工 中</td><td>カラー、手札版又はサービスサイズ</td></tr><tr><td>完 成 写 真</td><td>カラー、手札版又はサービスサイズ</td></tr></table> ◎工事完成撮影は、別途指定がある場合を除き、専門家によらないものとする。 ◎既存埋設管等の状況について、現場と図面の相違が発覚した場合は竣工図に反映させること。	区 分	サ イ ズ	着 手 前	カラー、手札版又はサービスサイズ	施 工 中	カラー、手札版又はサービスサイズ	完 成 写 真	カラー、手札版又はサービスサイズ				
	区 分	サ イ ズ												
	着 手 前	カラー、手札版又はサービスサイズ												
	施 工 中	カラー、手札版又はサービスサイズ												
	完 成 写 真	カラー、手札版又はサービスサイズ												
23. デジタル工事写真の 小黒板情報電子化	◎受注者は、デジタル工事写真の小黒板情報電子化の実施を希望する場合は、監督員の承諾を得たうえで、デジタル工事写真の小黒板情報電子化対象工事（以下、「対象工事」という）とすることができる。 ◎対象工事は、徳島県CALS/ECホームページ掲載の「デジタル工事写真の小黒板情報電子化の運用について（県土整備部）」に記載された全ての内容を適用することとする。													
24. 火災保険	◎火災保険 本工事の着手に際し、火災保険等（火災保険、建設工事保険その他の保険（これに準ずるものを含む。））を請負額に応じて付保する。（標準請負契約約款 第55条） (1)対象物 工事目的物及び工事材料（支給材料を含む）について付保する。 (2)付保除外工事 次に掲げる単独工事については、付保を除外できる。 ・杭及び基礎工事 ・コンクリート躯体工事 ・屋外付帯工事 ・その他実状を判断のうえ必要がないと認めた場合（外壁補修工事等） (3)付保する時期及び金額 鉄筋コンクリート造の場合は躯体工事完了時に、木造及び鉄骨造の場合は基礎工事完了時に、請負金額相当額を付保する。また、模様替え工事等については、工事着手時に請負金額相当額を付保する。 (4)保険終期 工事完成期日に14日を加えた期日とする。なお、工期延伸した場合には保険の期間も延長する。 (5)その他 ・付保する時期以降に出来高払を行う場合は、受注者は保険契約の証券の写しを出来高払の書類に添付する。 ・建設工事保険に付保した場合は、火災保険に付保したものとみなす。													
25. 公共事業労務費調査	◎当初請負対象金額（設計金額）が税込1,000万円以上の工事において、公共事業労務費調査の対象工事となった場合は、受注者は、調査票等に必要事項を正確に記入し調査団体に提出する等、必要な協力を行わなければならない。また、本工事の工期経過後においても、同様とする。調査票等を提出した事業者を調査団体が事後に訪問して行う調査・指導の対象になった場合、受注者は、その実施に協力しなければならない。また、本工事の工期経過後においても、同様とする。 公共事業労務費調査の対象工事となった場合に正確な調査票等の提出が行えるよう、受注者は、労働基準法等に従って就業規則を作成すると共に賃金台帳を調製・保存する等日頃より使用している現場労働者の賃金時間管理を適切に行っておかななければならない。 受注者が本工事の一部について下請契約を締結する場合には受注者は、当該下請工事の受注者（当該下請工事の一部に係る二次以降の下請人を含む）が前述と同様の義務を負う旨を定めなければならない。													
26. 暴力団からの不当要求 又は工事妨害の排除	(1)受注者は、工事の施工に関し、暴力団等からの不当要求又は工事妨害（以下「不当介入」という。）を受けた場合（（2）に規定する場合は、下請負人から報告があったとき）には、その旨を直ちに発注者に報告するとともに、併せて所轄の警察署に届け出なければならない。 (2)受注者は、本工事の一部を下請に付する場合、下請工事の施工に関して下請負人が暴力団等からの不当介入を受けたときは、受注者にその旨を報告することを義務付けなければならない。 (3)受注者は、発注者及び所轄の警察署と協力して不当介入の排除対策を講じなければならない。 (4)受注者は、排除対策を講じたにもかかわらず、工期に遅れが生じるおそれがある場合には、発注者と工程に関する協議を行い、その結果、工期内に工事が完成しないと認められる場合は、「徳島県公共工事標準請負約款」（以下「約款」という。）第22条の規定により、発注者に工期延長の請求を行わなければならない。 (5)受注者は、暴力団等から不当介入による被害を受けた場合は、その旨を直ちに報告し、被害届を速やかに所轄の警察署に提出しなければならない。 (6)受注者は、前項被害により、工期に遅れが生じるおそれがある場合は、発注者と工程に関する協議を行い、その結果、工期に遅れが生じると認められた場合は、約款第22条の規定により、発注者に工期延長の請求を行わなければならない。													

	徳島県県土整備部営繕課	工事名 R 5 営繕 動物愛護管理センター 神・阿野 愛護管理棟防水改修工事	図面番号 共-03	株 式 会 社 岡 島 建 築 事 務 所 1 級 建 築 士 登 録 第 344068 号 瀬 尾 卓 芳
		図面名 営繕工事共通仕様書 3	縮尺 NO SCALE	

3章 防水改修工事

① 一般事項

② 改修工法の種類及び工程

③ 既存下地の補修材料

④ ルーフドレイン廻りの処理

⑤ 既存下地の補修及び処理

⑥ 合成高分子系ルーフィングシート防水

⑦ 塗膜防水

特記事項

⑧ 防水保証

⑧ 防水保証

⑨ 防水保証

⑧ シーリング

⑨ 防水保証

⑧ シーリング

⑨ 防水保証

4章 環境配慮(グリーン)改修工事

1. アスベスト含有建材の処理工事

① 一般事項

② アスベスト含有仕上塗材の除去

⑧ シーリング

⑨ 防水保証

⑧ シーリング

⑨ 防水保証

●工事名
R5営繕 動物愛護管理センター 神・阿野 愛護管理棟防水改修工事

●図面番号
改特-02



●図面名
改修工事特記仕様書(2)

●縮尺
NON

株式会社 岡島建築事務所


1級建築士登録 第344068号
瀬尾 卓 芳

外 部 仕 上 表			
	現況・撤去	改修後	
笠木	アルミ笠木<既製品>	アルミ笠木(取外し再取付)	
笠木 (カーテンウォール)	ステンレス笠木 t=2.0折曲加工	ステンレス笠木:既存のまま	
屋上 R C パラペット	上部:コンクリート打放し 薄付け仕上げ塗材E(アスベスト含有)(既存のまま) 下部:塩ビシート防水(接着)(既存のまま)	上部:塩ビシート防水S-M2厚1.5(新設), 絶縁用シート(新設) 下部:塩ビシート防水SI-M2厚1.5(新設), 絶縁用シート(新設), 断熱材厚30(新設)	
屋上 A L C パラペット	塩ビシート防水(接着)(既存のまま)	塩ビシート防水S-M2厚1.5(新設), 絶縁用シート(新設)	
屋上平場	一般部:塩ビシート防水(接着(既存のまま)), 下地断熱材厚25(既存のまま) 排水溝新設部:塩ビシート防水(接着)(撤去), 下地断熱材厚25(撤去)	一般部:塩ビシート防水SI-M2厚1.5(新設), 絶縁用シート(新設), 断熱材厚25(新設) 排水溝新設部:塩ビシート防水S-M2厚1.5(新設), 絶縁用シート(新設), 樹脂モルタル(勾配調整)(新設)	

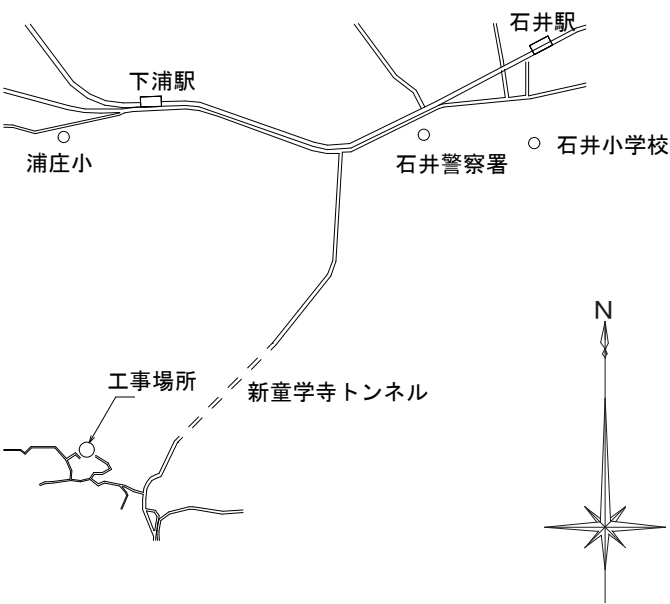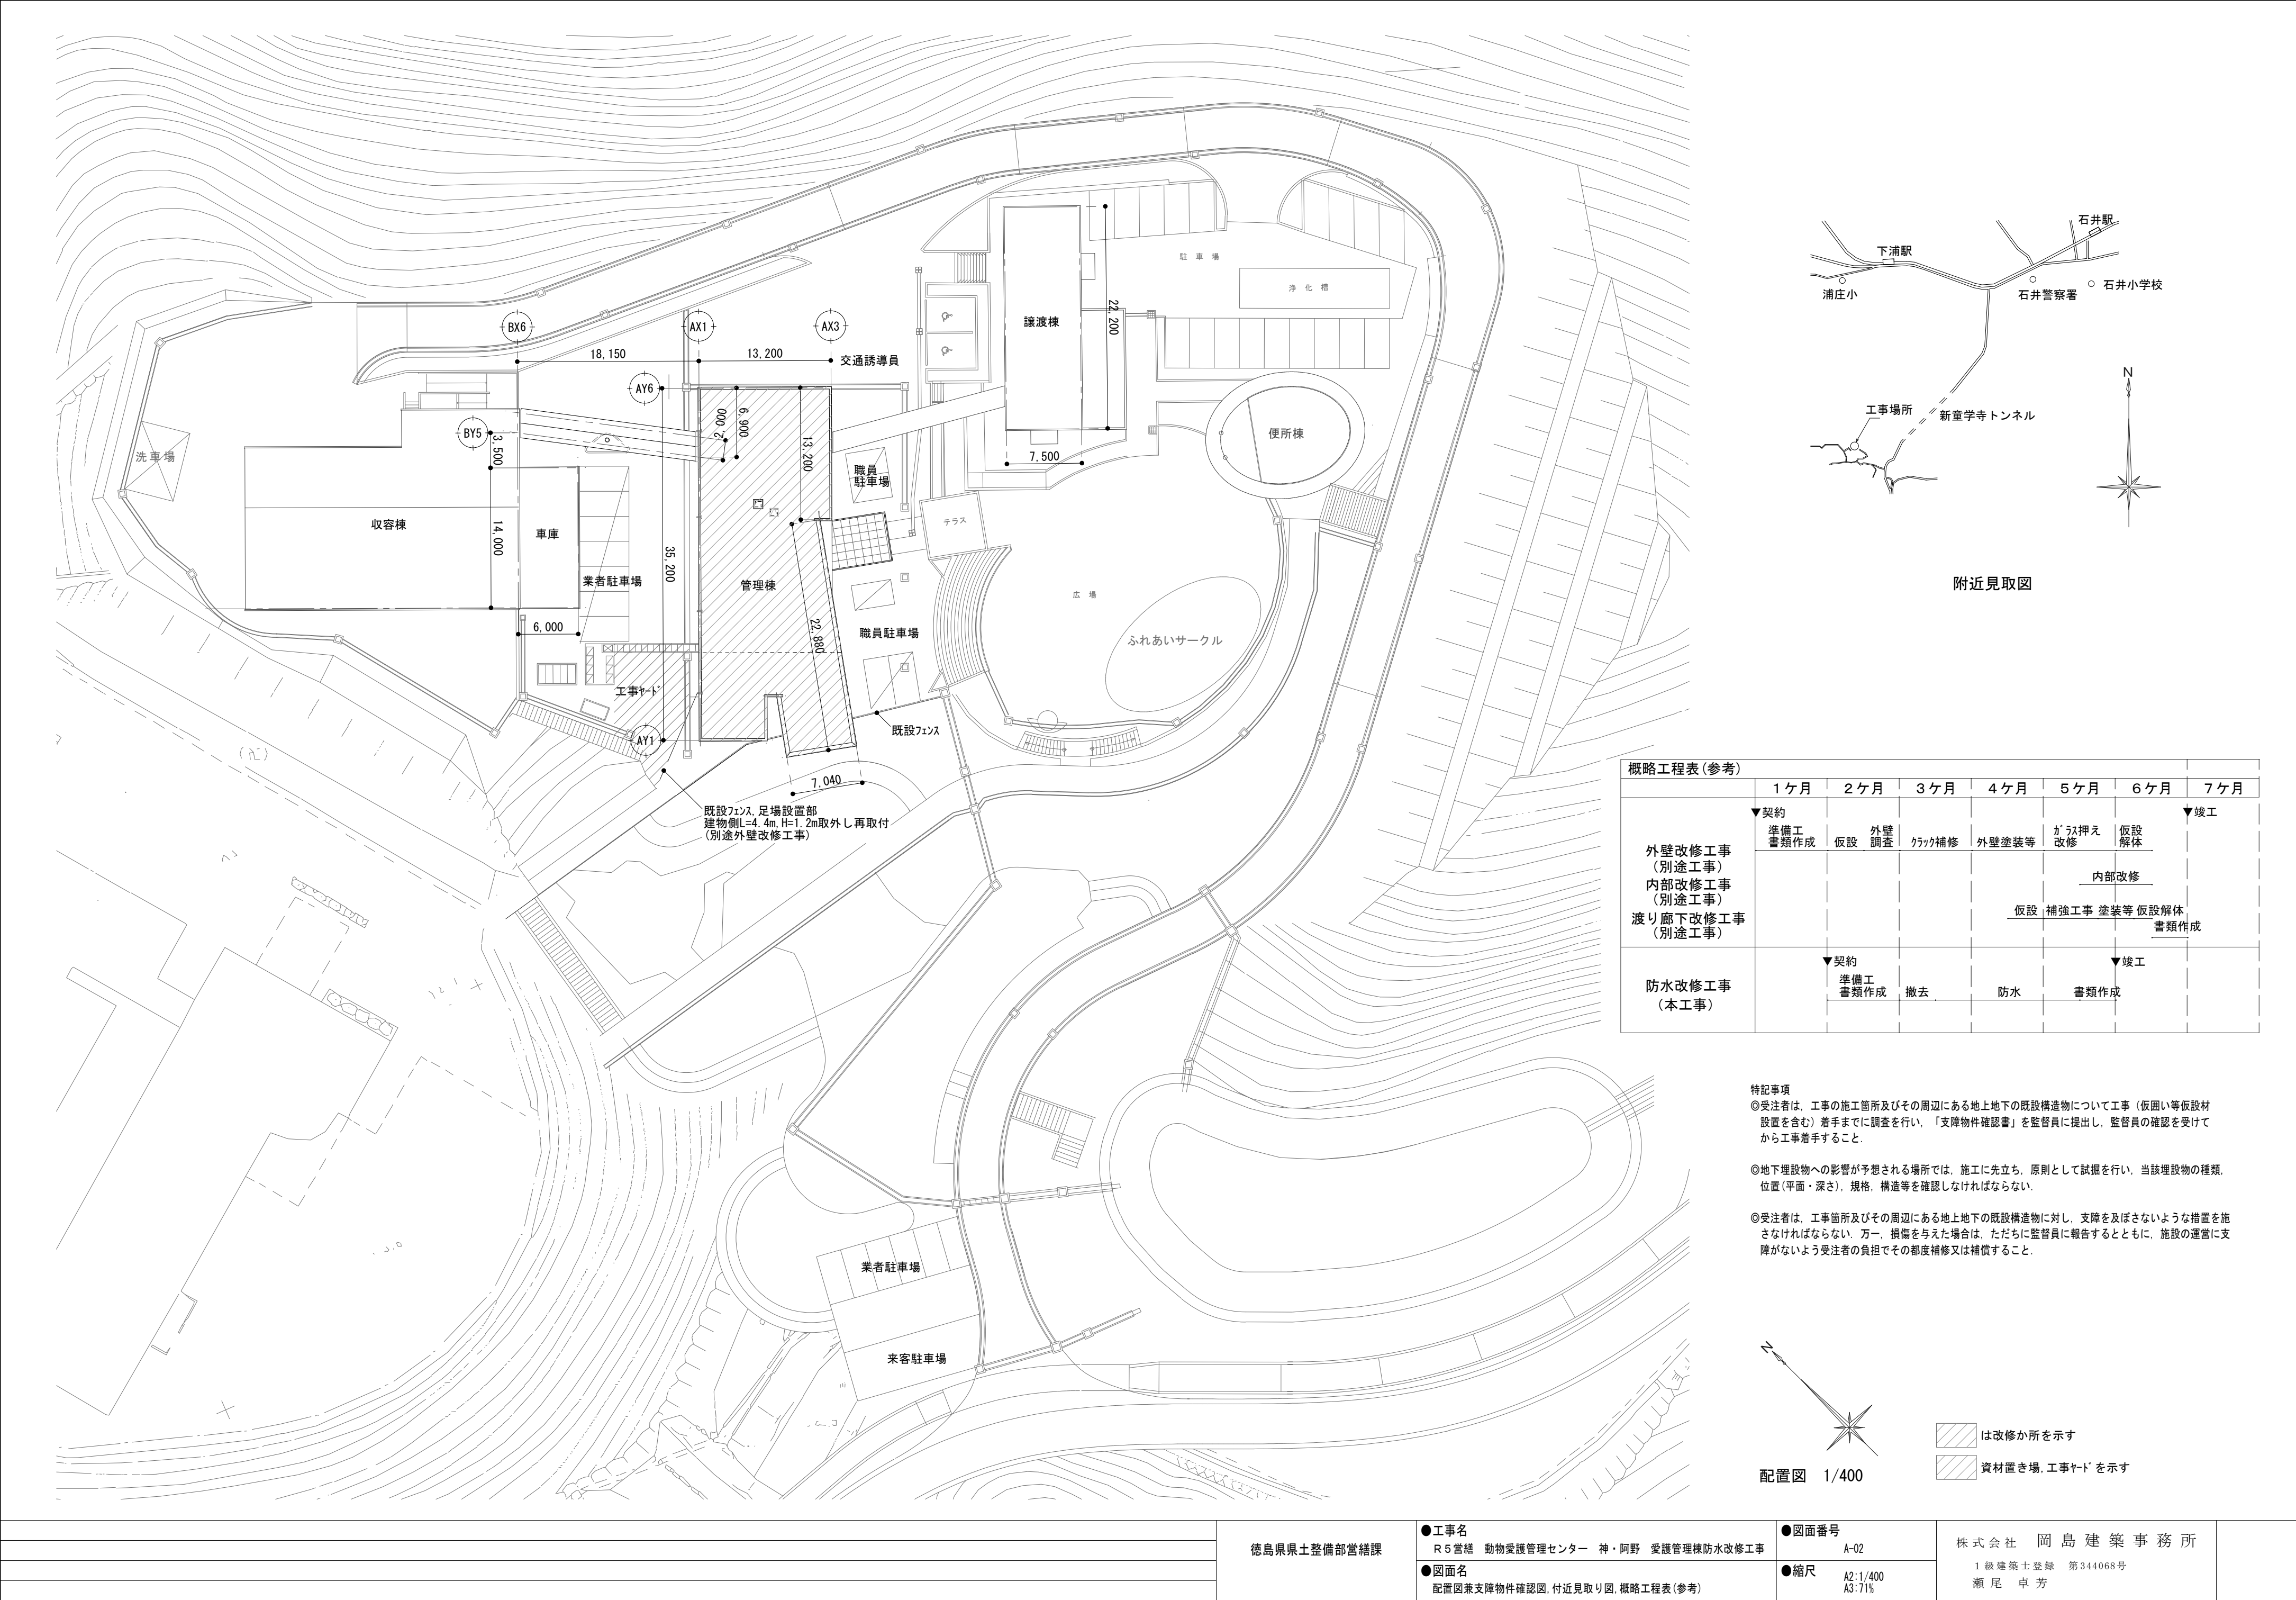

概略工程表 (参考)							
	1 ヶ月	2 ヶ月	3 ヶ月	4 ヶ月	5 ヶ月	6 ヶ月	7 ヶ月
外壁改修工事 (別途工事) 内部改修工事 (別途工事) 渡り廊下改修工事 (別途工事)	▼契約 準備工 書類作成	仮設 外壁 調査	クラック補修	外壁塗装等	がうし押え 改修	仮設 解体	▼竣工
					内部改修		
				仮設	補強工事	塗装等	仮設解体 書類作成
防水改修工事 (本工事)		▼契約 準備工 書類作成	撤去	防水		書類作成	

特記事項
◎受注者は、工事の施工箇所及びその周辺にある地上地下の既設構造物について工事（仮囲い等仮設材設置を含む）着手までに調査を行い、「支障物件確認書」を監督員に提出し、監督員の確認を受けてから工事着手すること。
◎地下埋設物への影響が予想される場所では、施工に先立ち、原則として試掘を行い、当該埋設物の種類、位置（平面・深さ）、規格、構造等を確認しなければならない。
◎受注者は、工事箇所及びその周辺にある地上地下の既設構造物に対し、支障を及ぼさないような措置を施さなければならない。万一、損傷を与えた場合は、ただちに監督員に報告するとともに、施設の運営に支障がないよう受注者の負担でその都度補修又は補償すること。

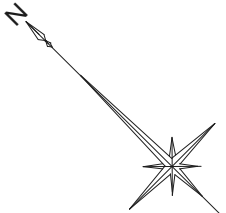


配置図 1/400

- は改修箇所を示す
- 資材置き場、工事ヤードを示す

	徳島県土整備部宮崎課	●工事名 R5宮崎 動物愛護管理センター 神・阿野 愛護管理棟防水改修工事	●図面番号 A-02	株式会社 岡島建築事務所 1級建築士登録 第344068号 瀬尾 卓 芳
		●図面名 配置図兼支障物件確認図、付近見取り図、概略工程表(参考)	●縮尺 A2:1/400 A3:71%	

平面図 1/100

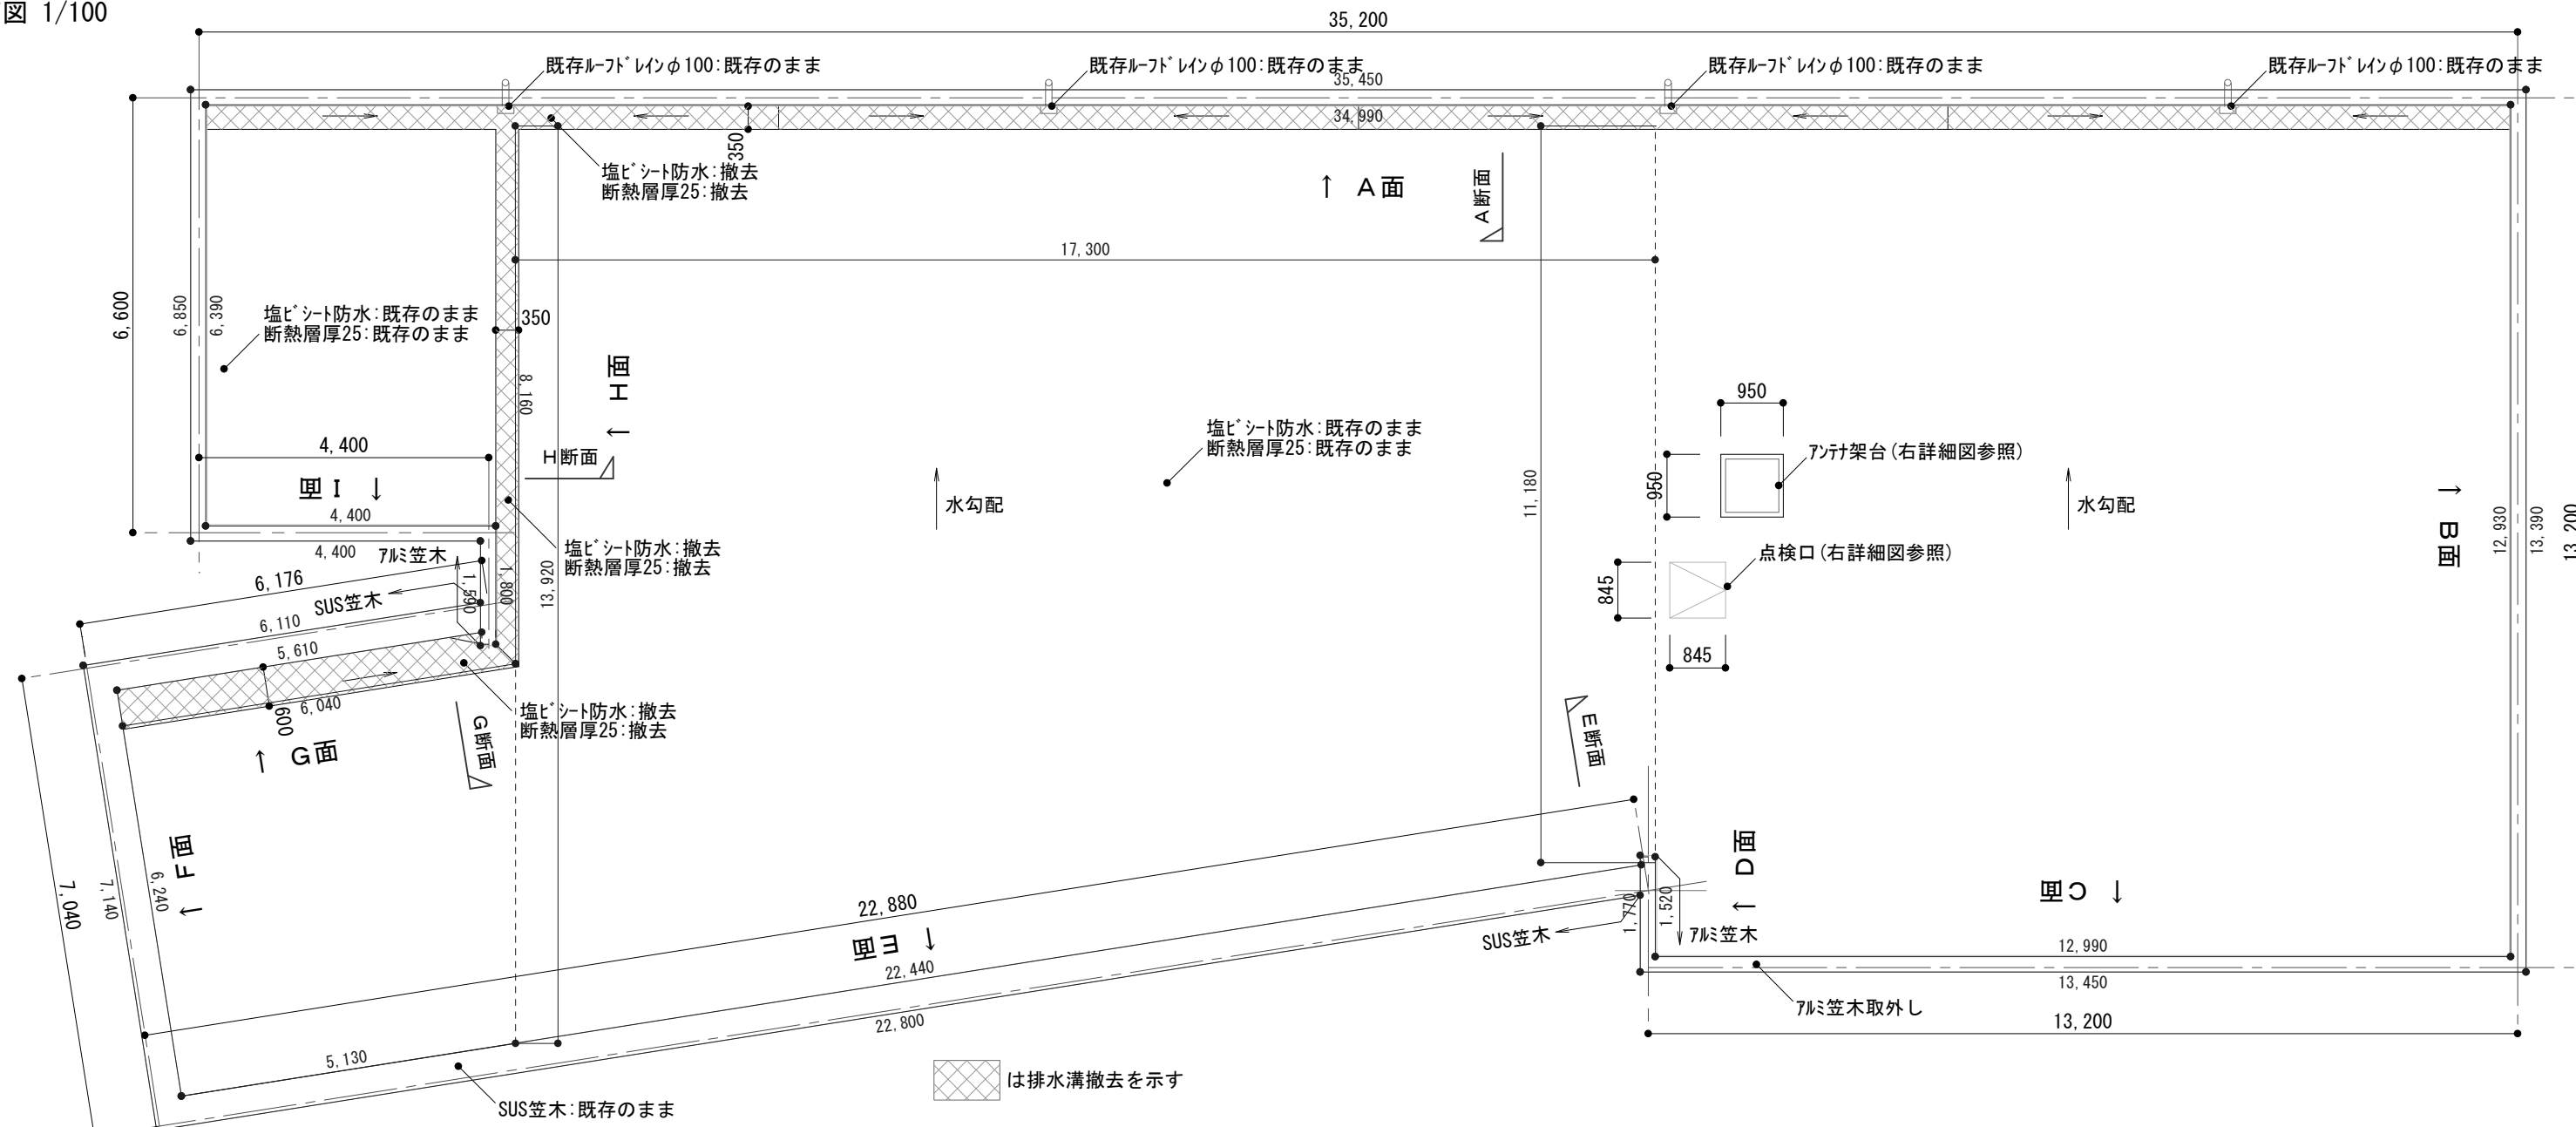

テレビ・アンテナ既存のまま

シーリング・防水押え金物撤去

旧防水層：既存のまま

旧防水層：既存のまま
旧断熱材厚25：既存のまま


320

70

現況・撤去アンテナ架台 1/10


Technical drawing of a window frame cross-section. The drawing shows a vertical frame with a horizontal section at the top. Dimensions are indicated: a vertical dimension of 120 on the left, a horizontal dimension of 80 in the middle, and a total vertical dimension of 380 on the left. Labels with leader lines point to various components: 'SUS点検口既存のまま' (SUS inspection port as is) at the top right; 'シーリング・防水押え金物撤去' (Sealing and waterproofing fasteners to be removed) in the middle; '旧防水層: 既存のまま' (Old waterproofing layer: as is) on the right; and '旧防水層: 既存のまま' (Old waterproofing layer: as is) at the bottom left. A label '旧断熱材厚25: 既存のまま' (Old insulation thickness 25: as is) is also present at the bottom left.

立面图 1/100

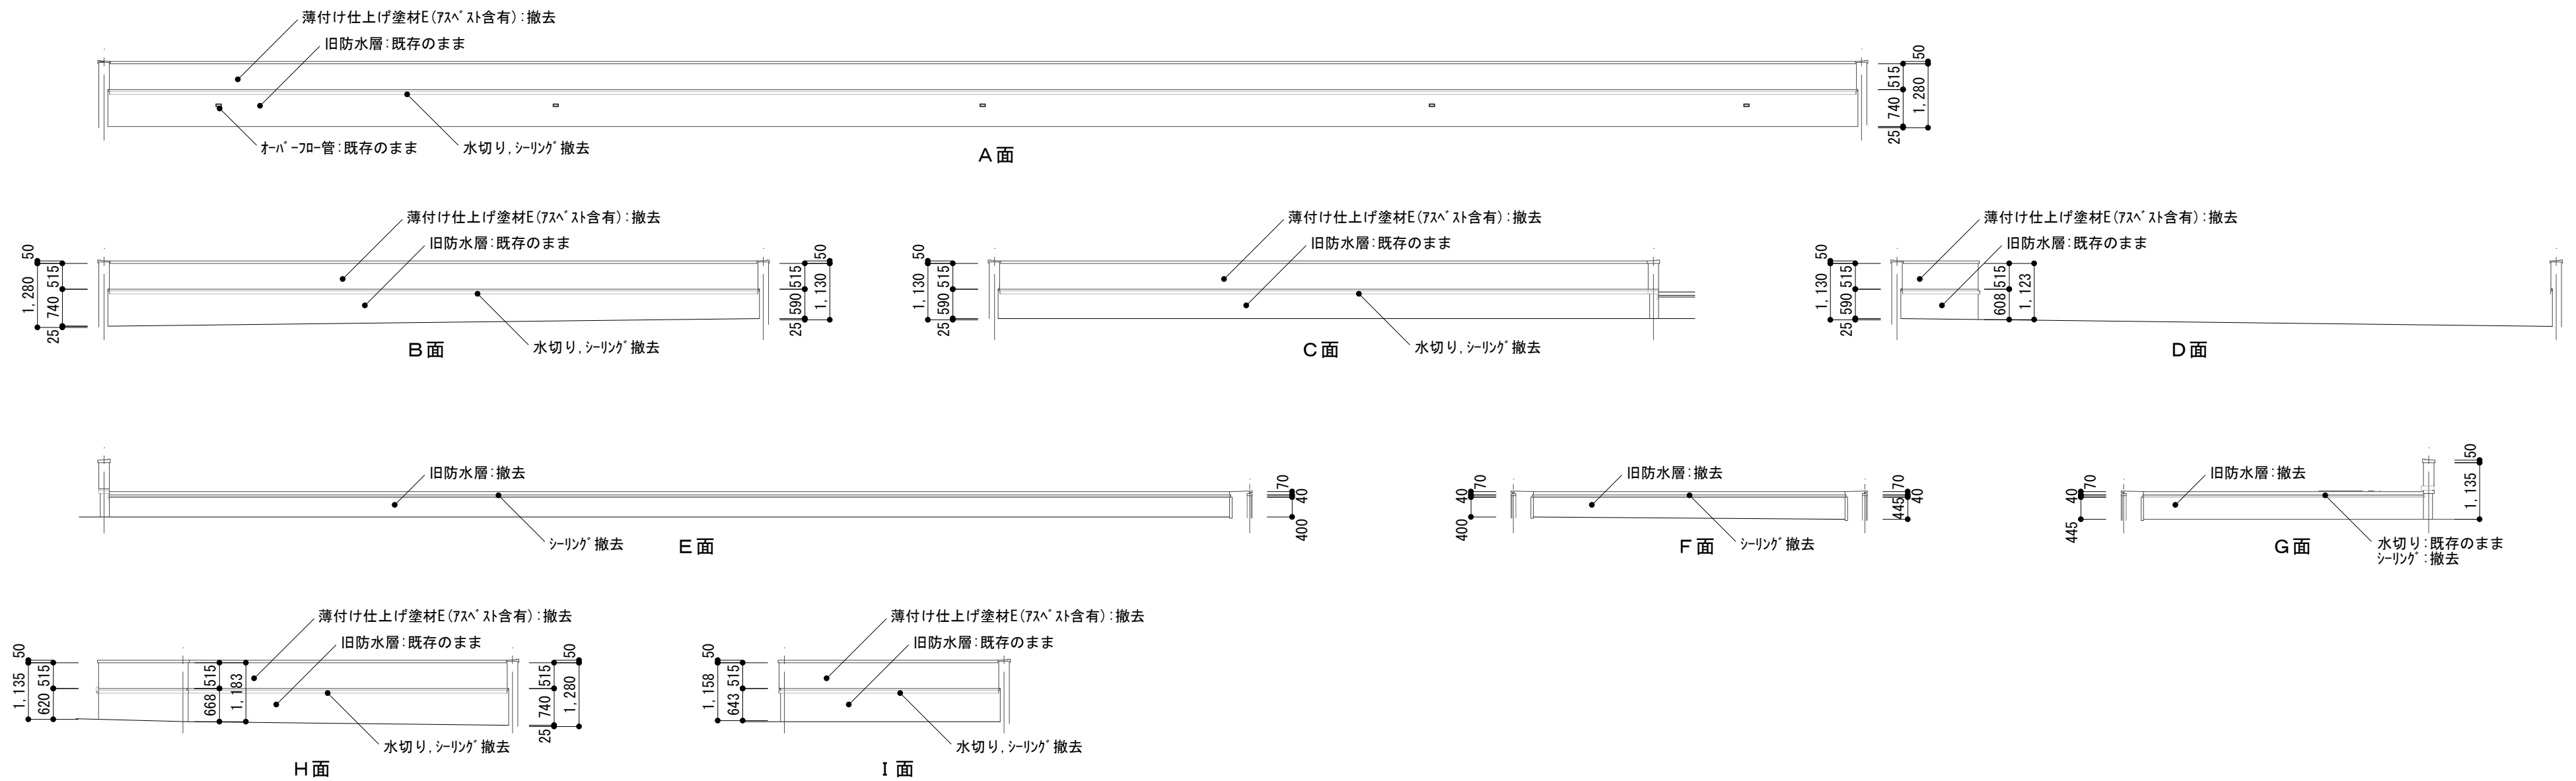


	徳島県土整備部営繕課	●工事名 R5 営繕 動物愛護管理センター 神・阿野 愛護管理棟防水改修工事	●図面番号 A-03	株式会社 岡島建築事務所 1級建築士登録 第344068号 瀬尾 卓芳
		●図面名 改修前 平面図, 立面図	●縮尺 A2:1/100.1/10 A3:71%	


平面図 1/100

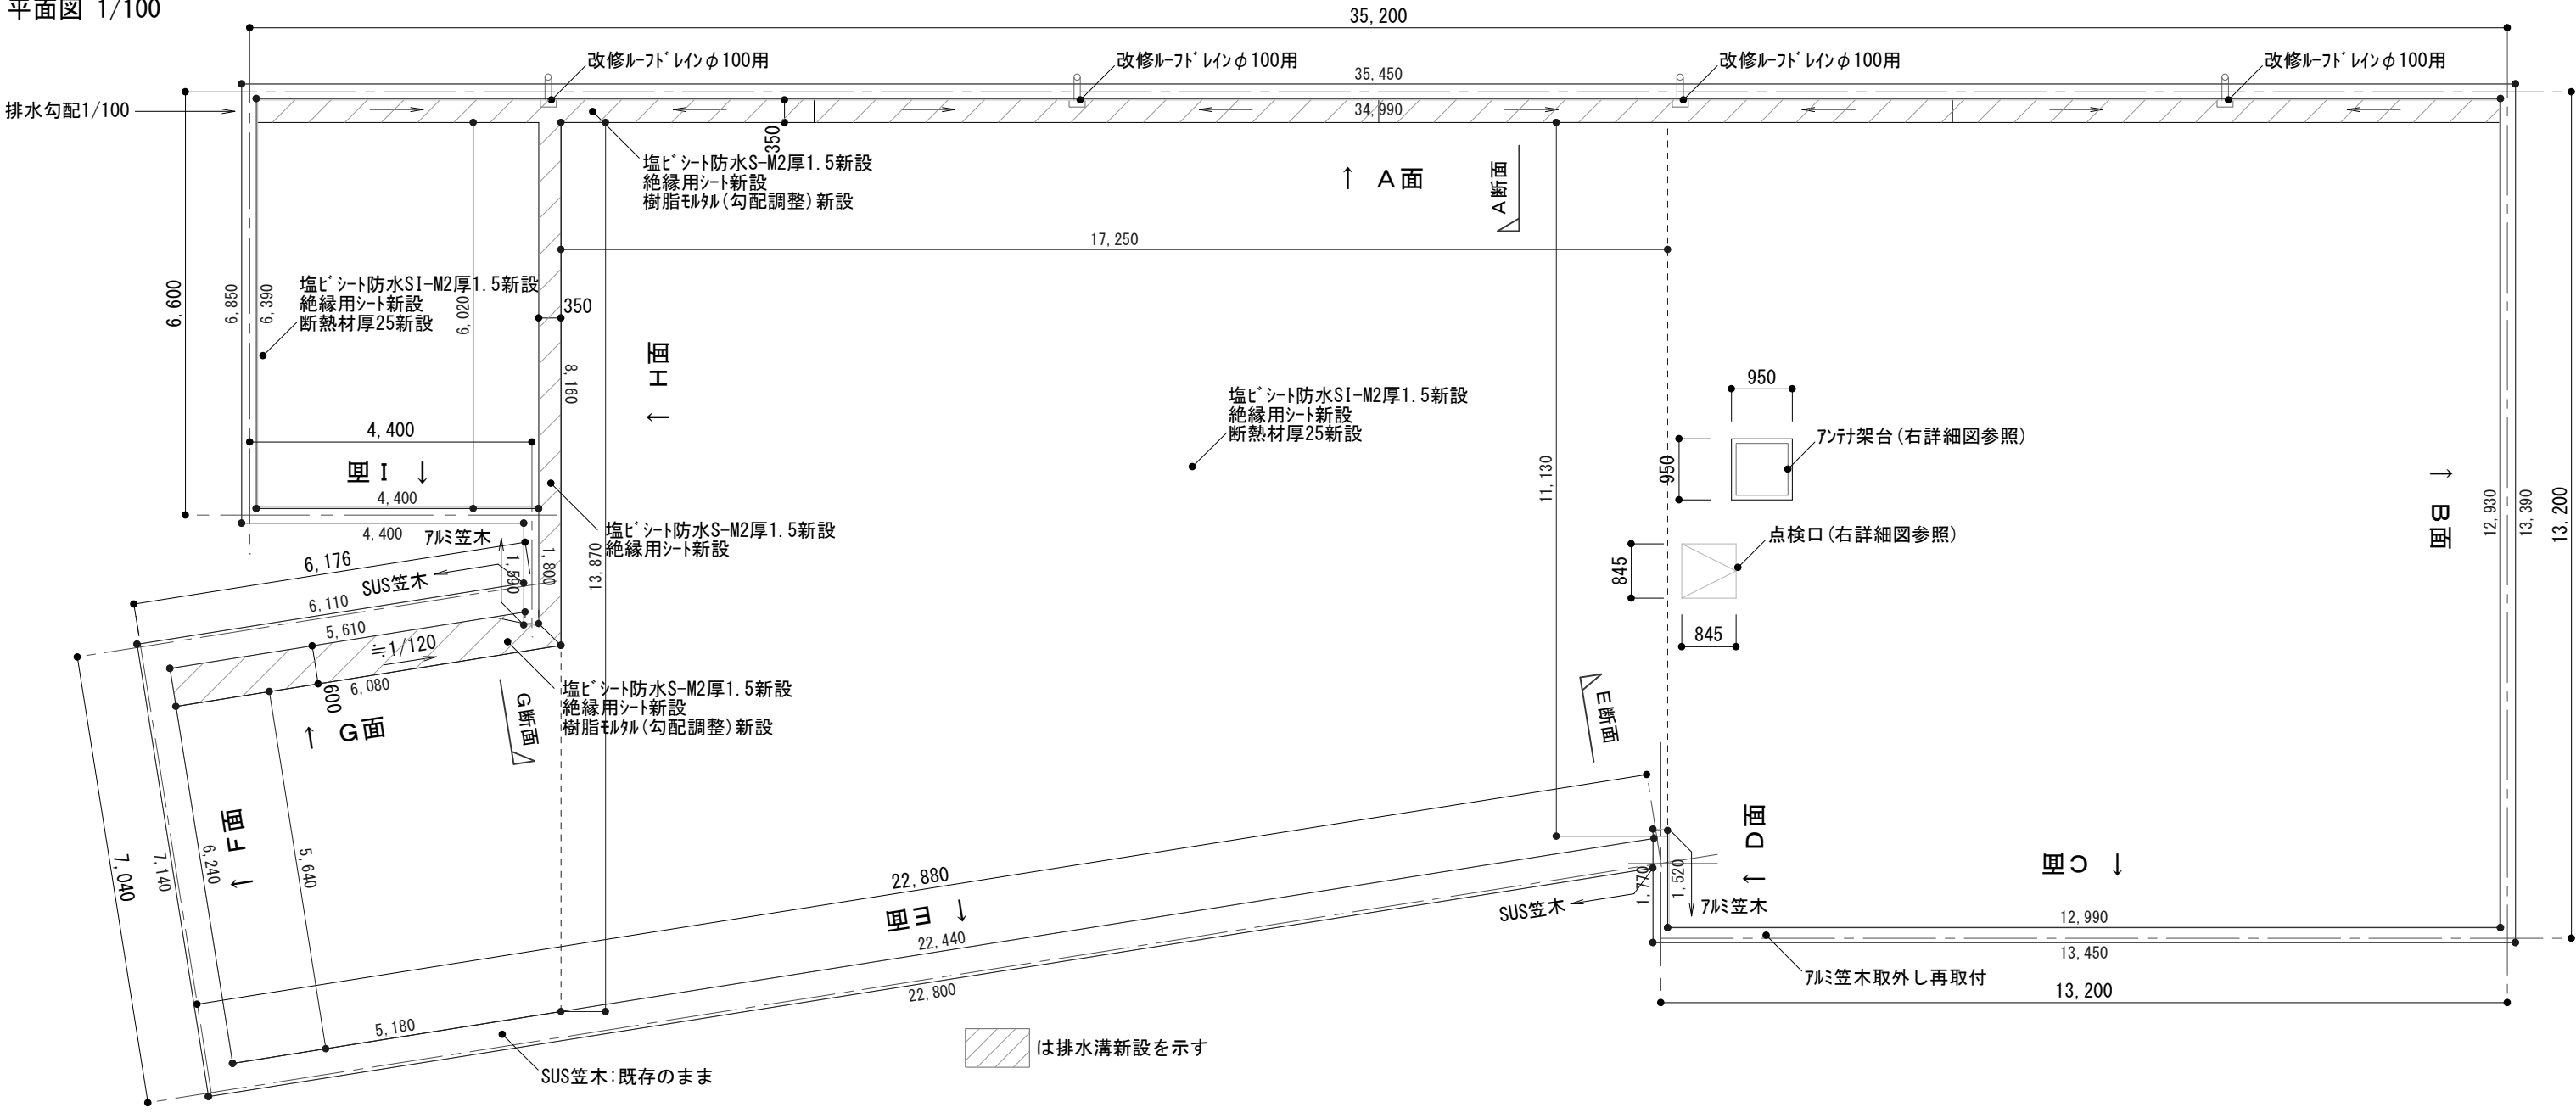


改修後アンテナ架台 1/10

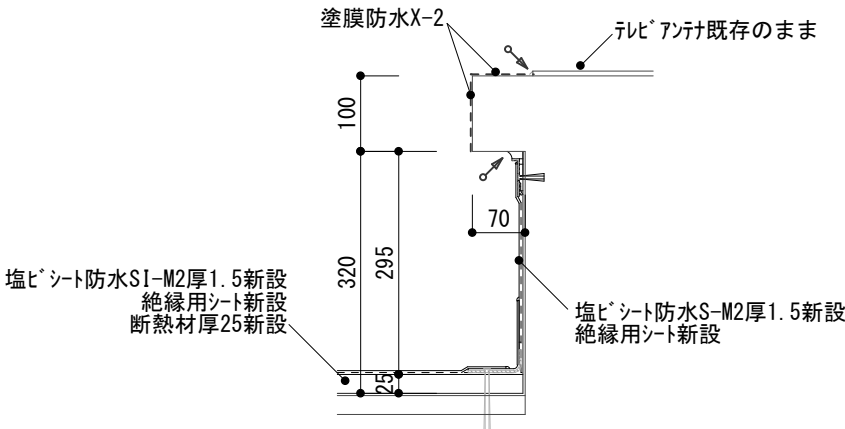

改修後点検口 1/10

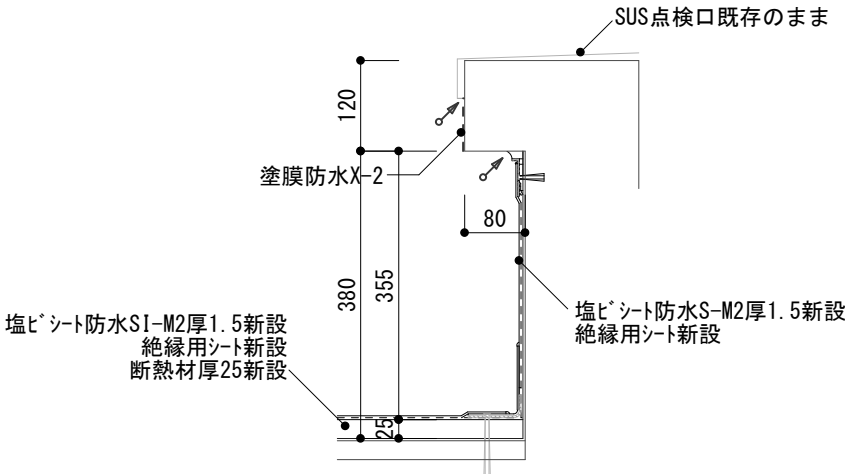

立面図 1/100

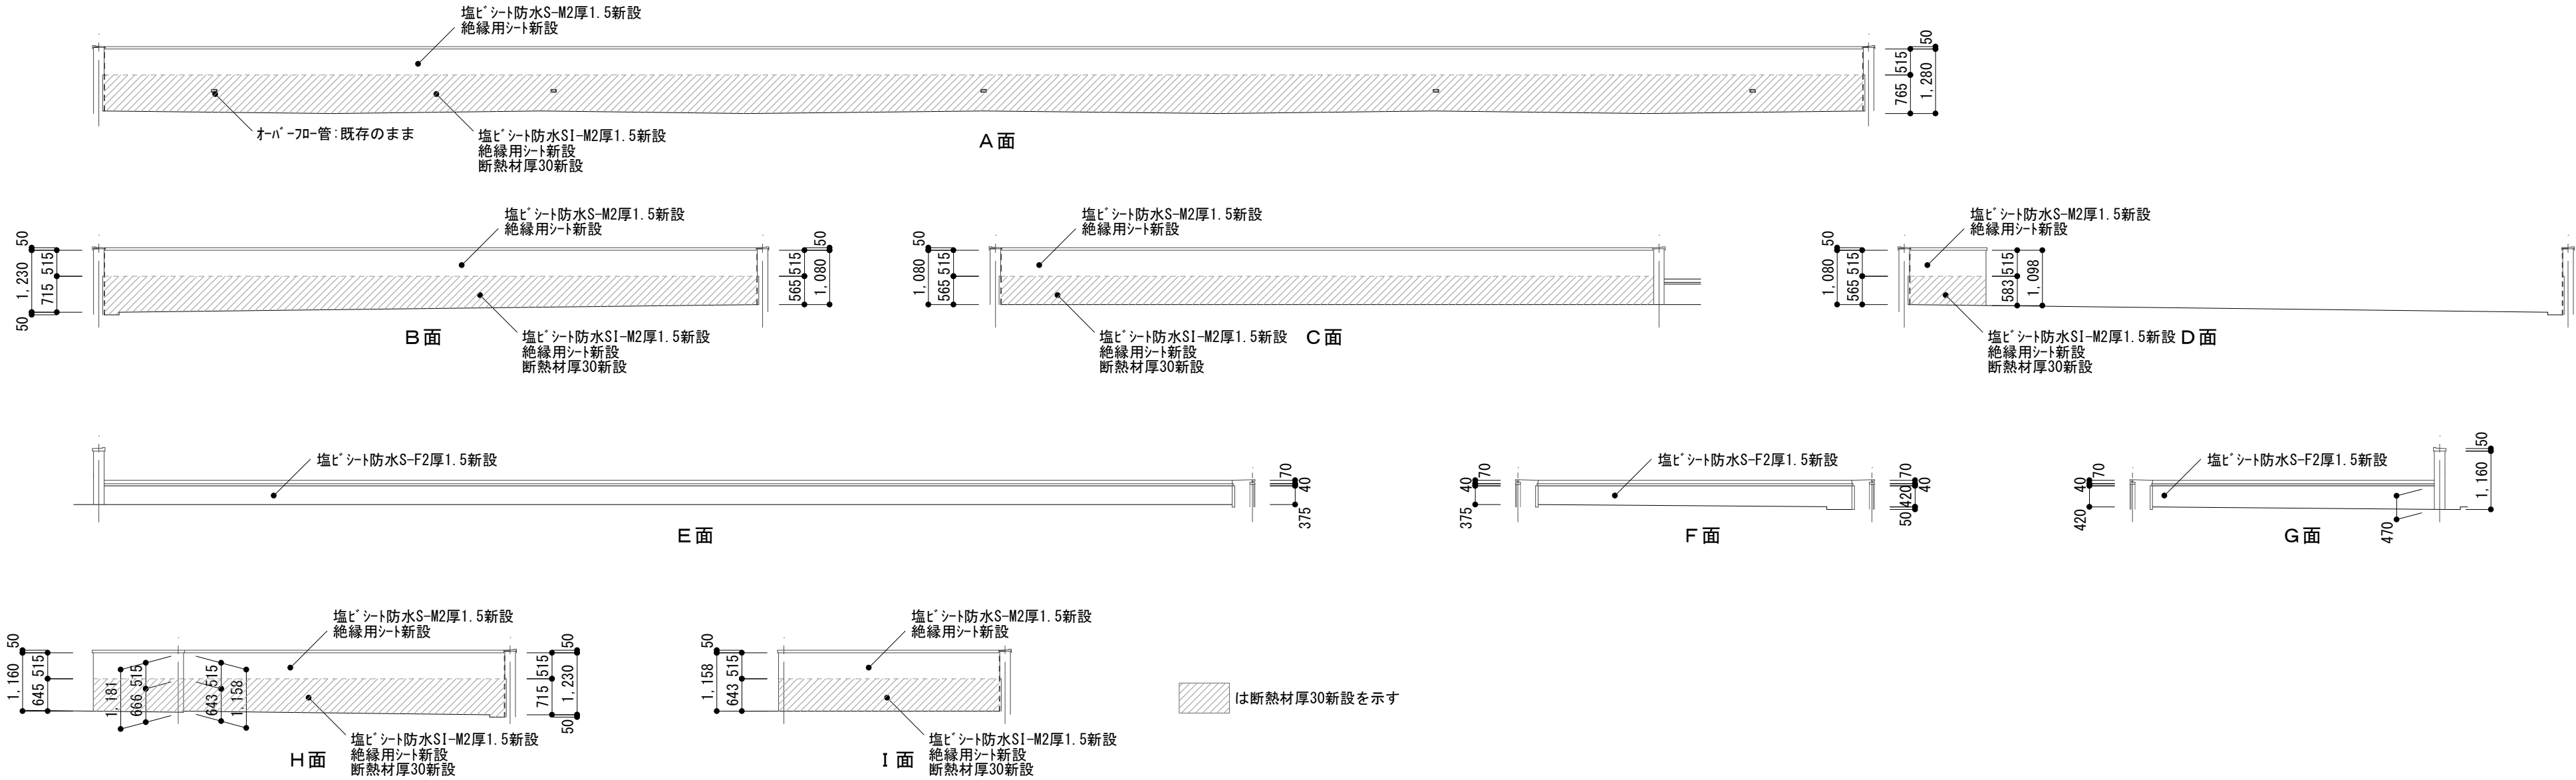

はシーリング新設を示す












※機械式固定工法の場合は、平場で引抜き試験を行うこと。

徳島県土整備部営繕課

●工事名
R5営繕 動物愛護管理センター 神・阿野 愛護管理棟防水改修工事
●図面名
改修後 平面図, 立面図


●図面番号
A-04
●縮尺
A2:1/100, 1/10
A3:71%

株式会社 岡島建築事務所
1級建築士登録 第344068号
瀬尾 卓 芳

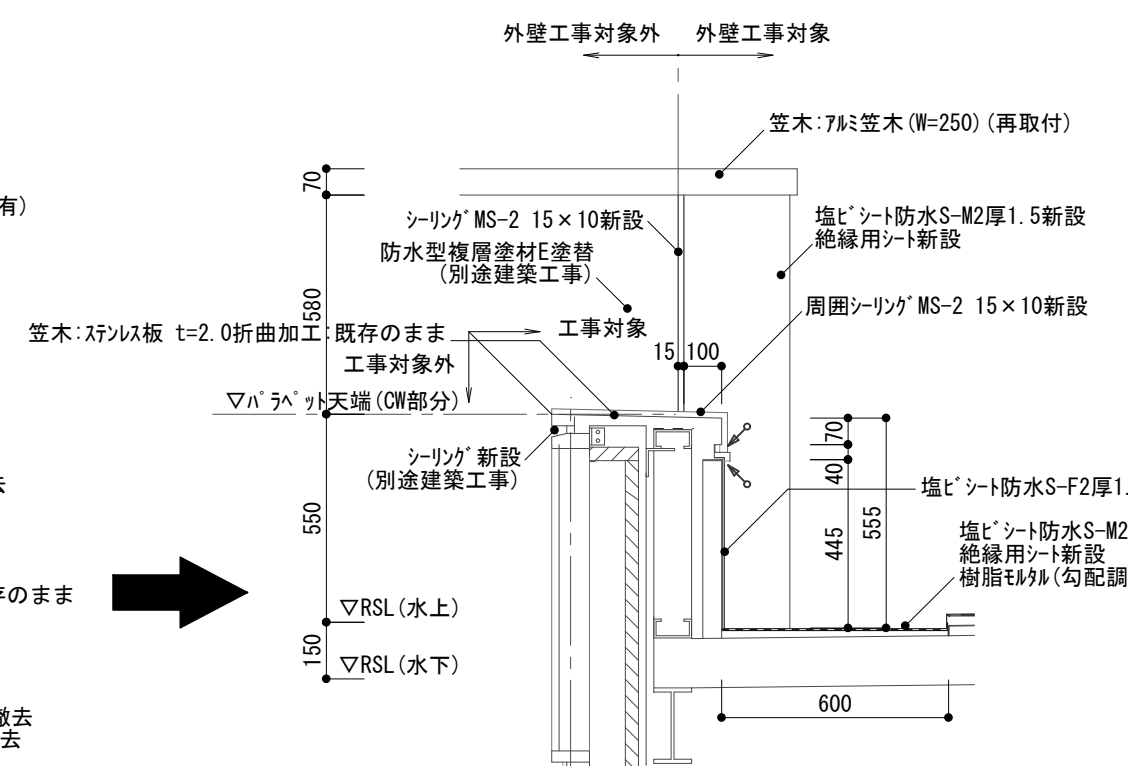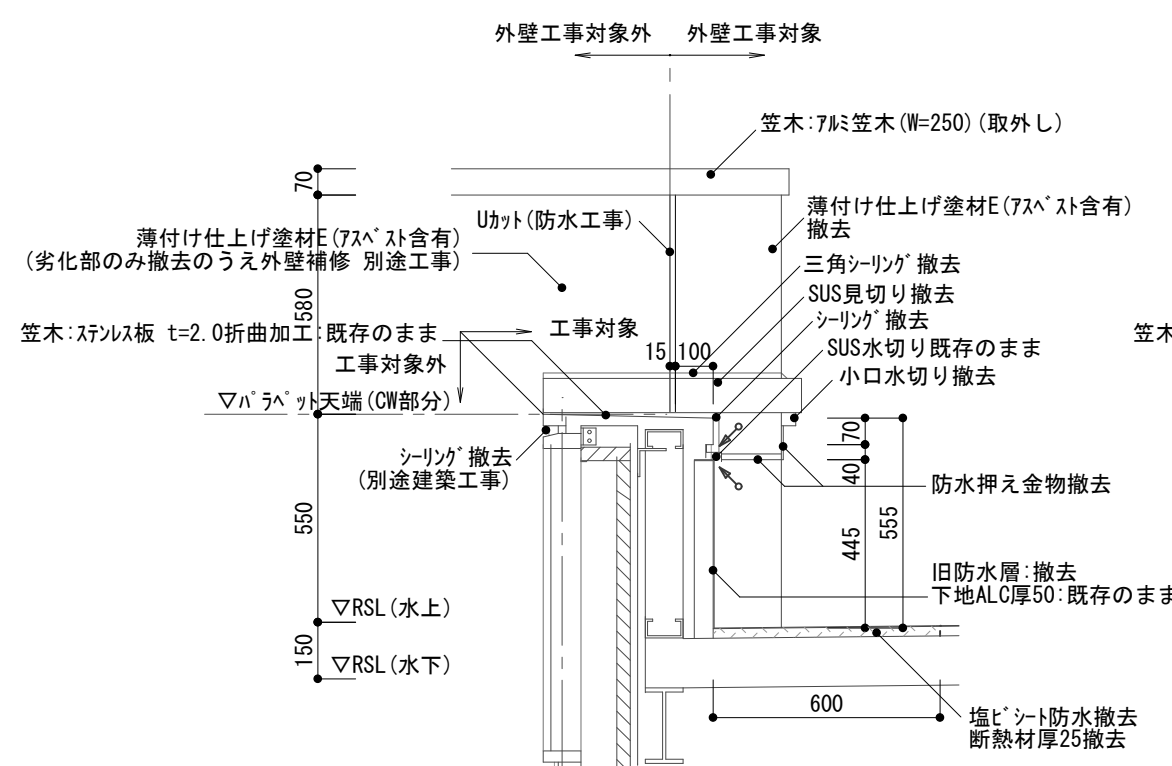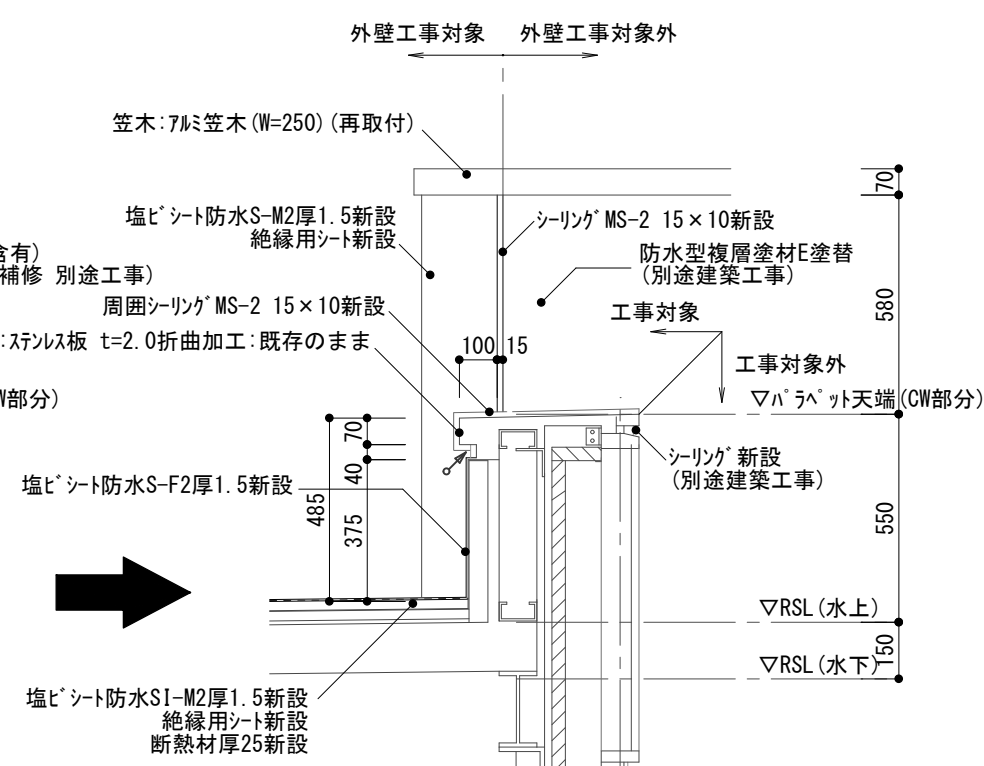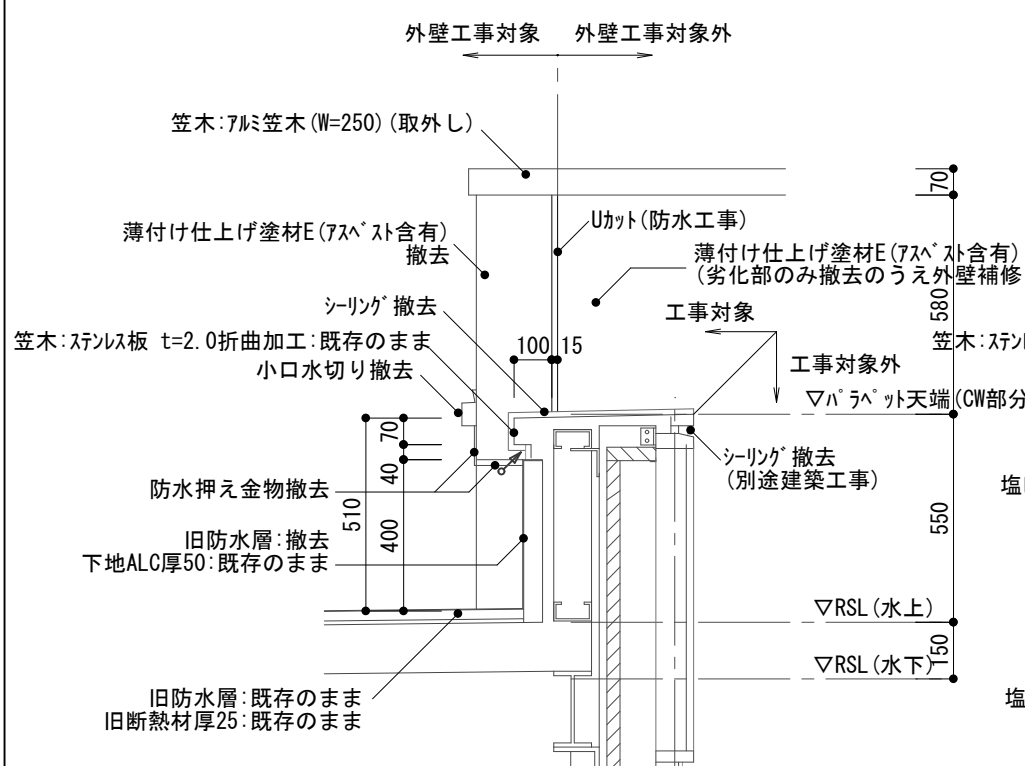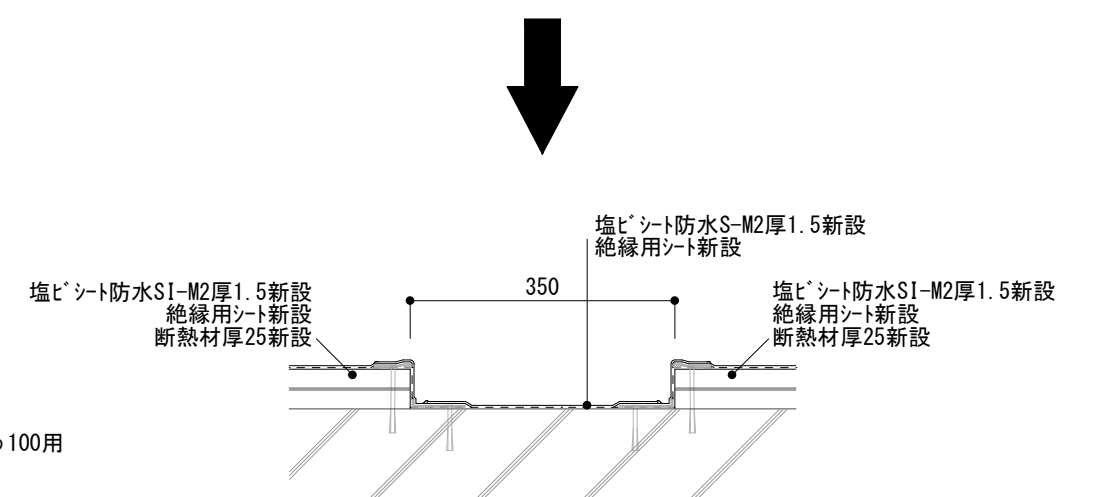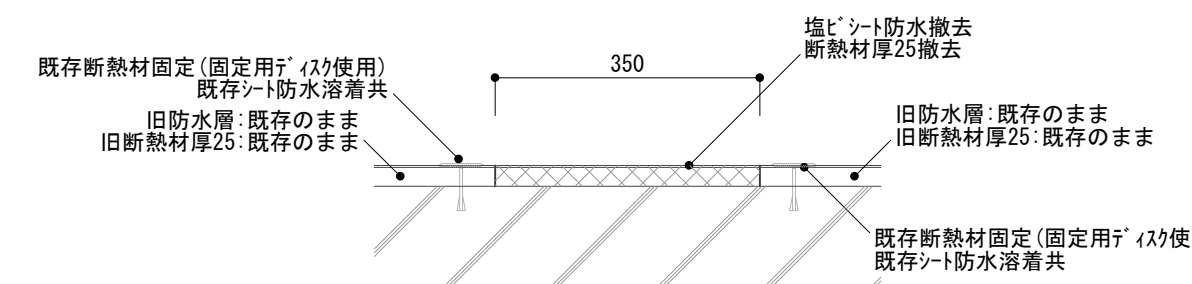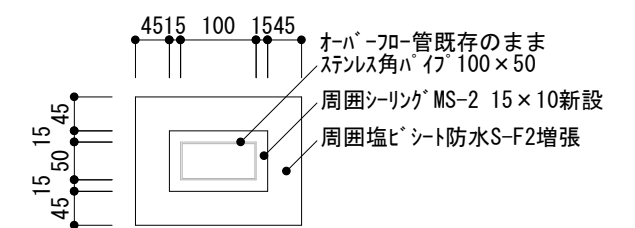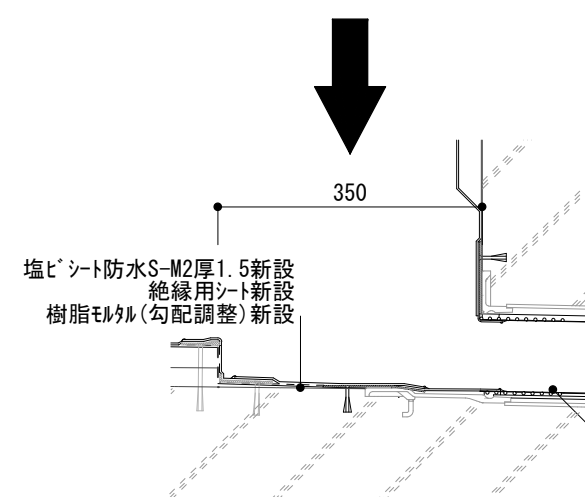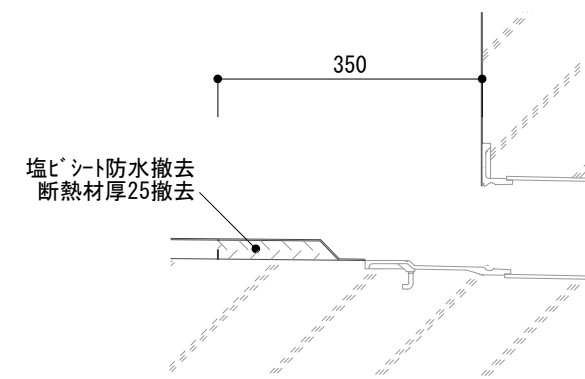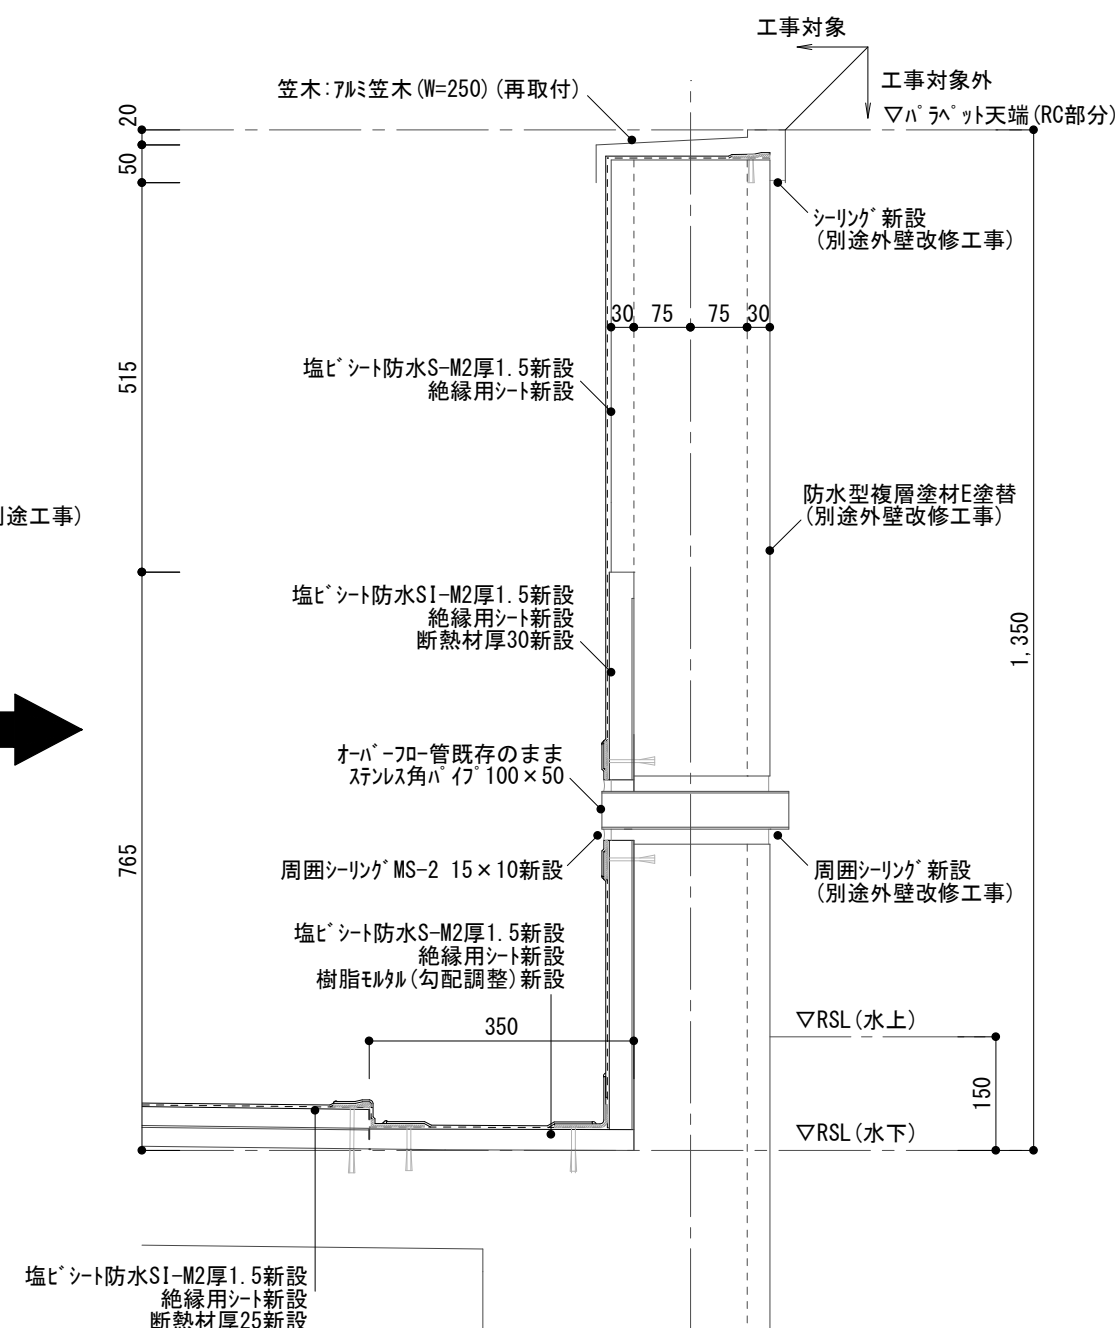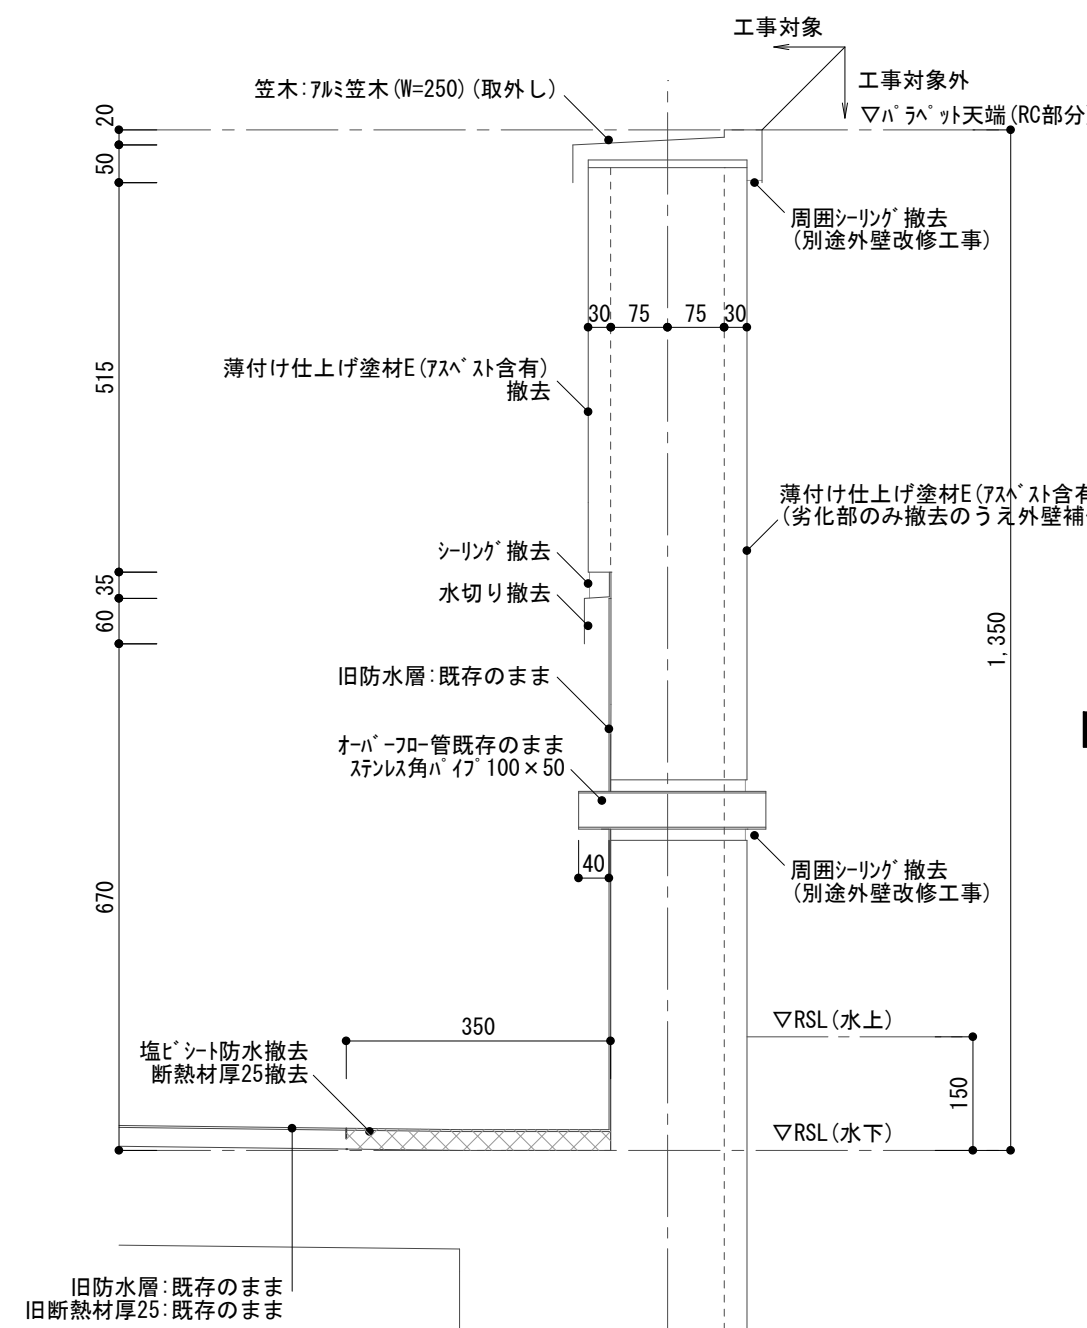

➤ はシーリング*新設を示す

	徳島県土整備部営繕課	●工事名 R5営繕 動物愛護管理センター 神・阿野 愛護管理棟防水改修工事	●図面番号 A-05	株式会社 岡島建築事務所 1級建築士登録 第344068号 瀬尾 卓芳
		●図面名 断面詳細図	●縮尺 A2:1/10, 1/20 A3:71%	

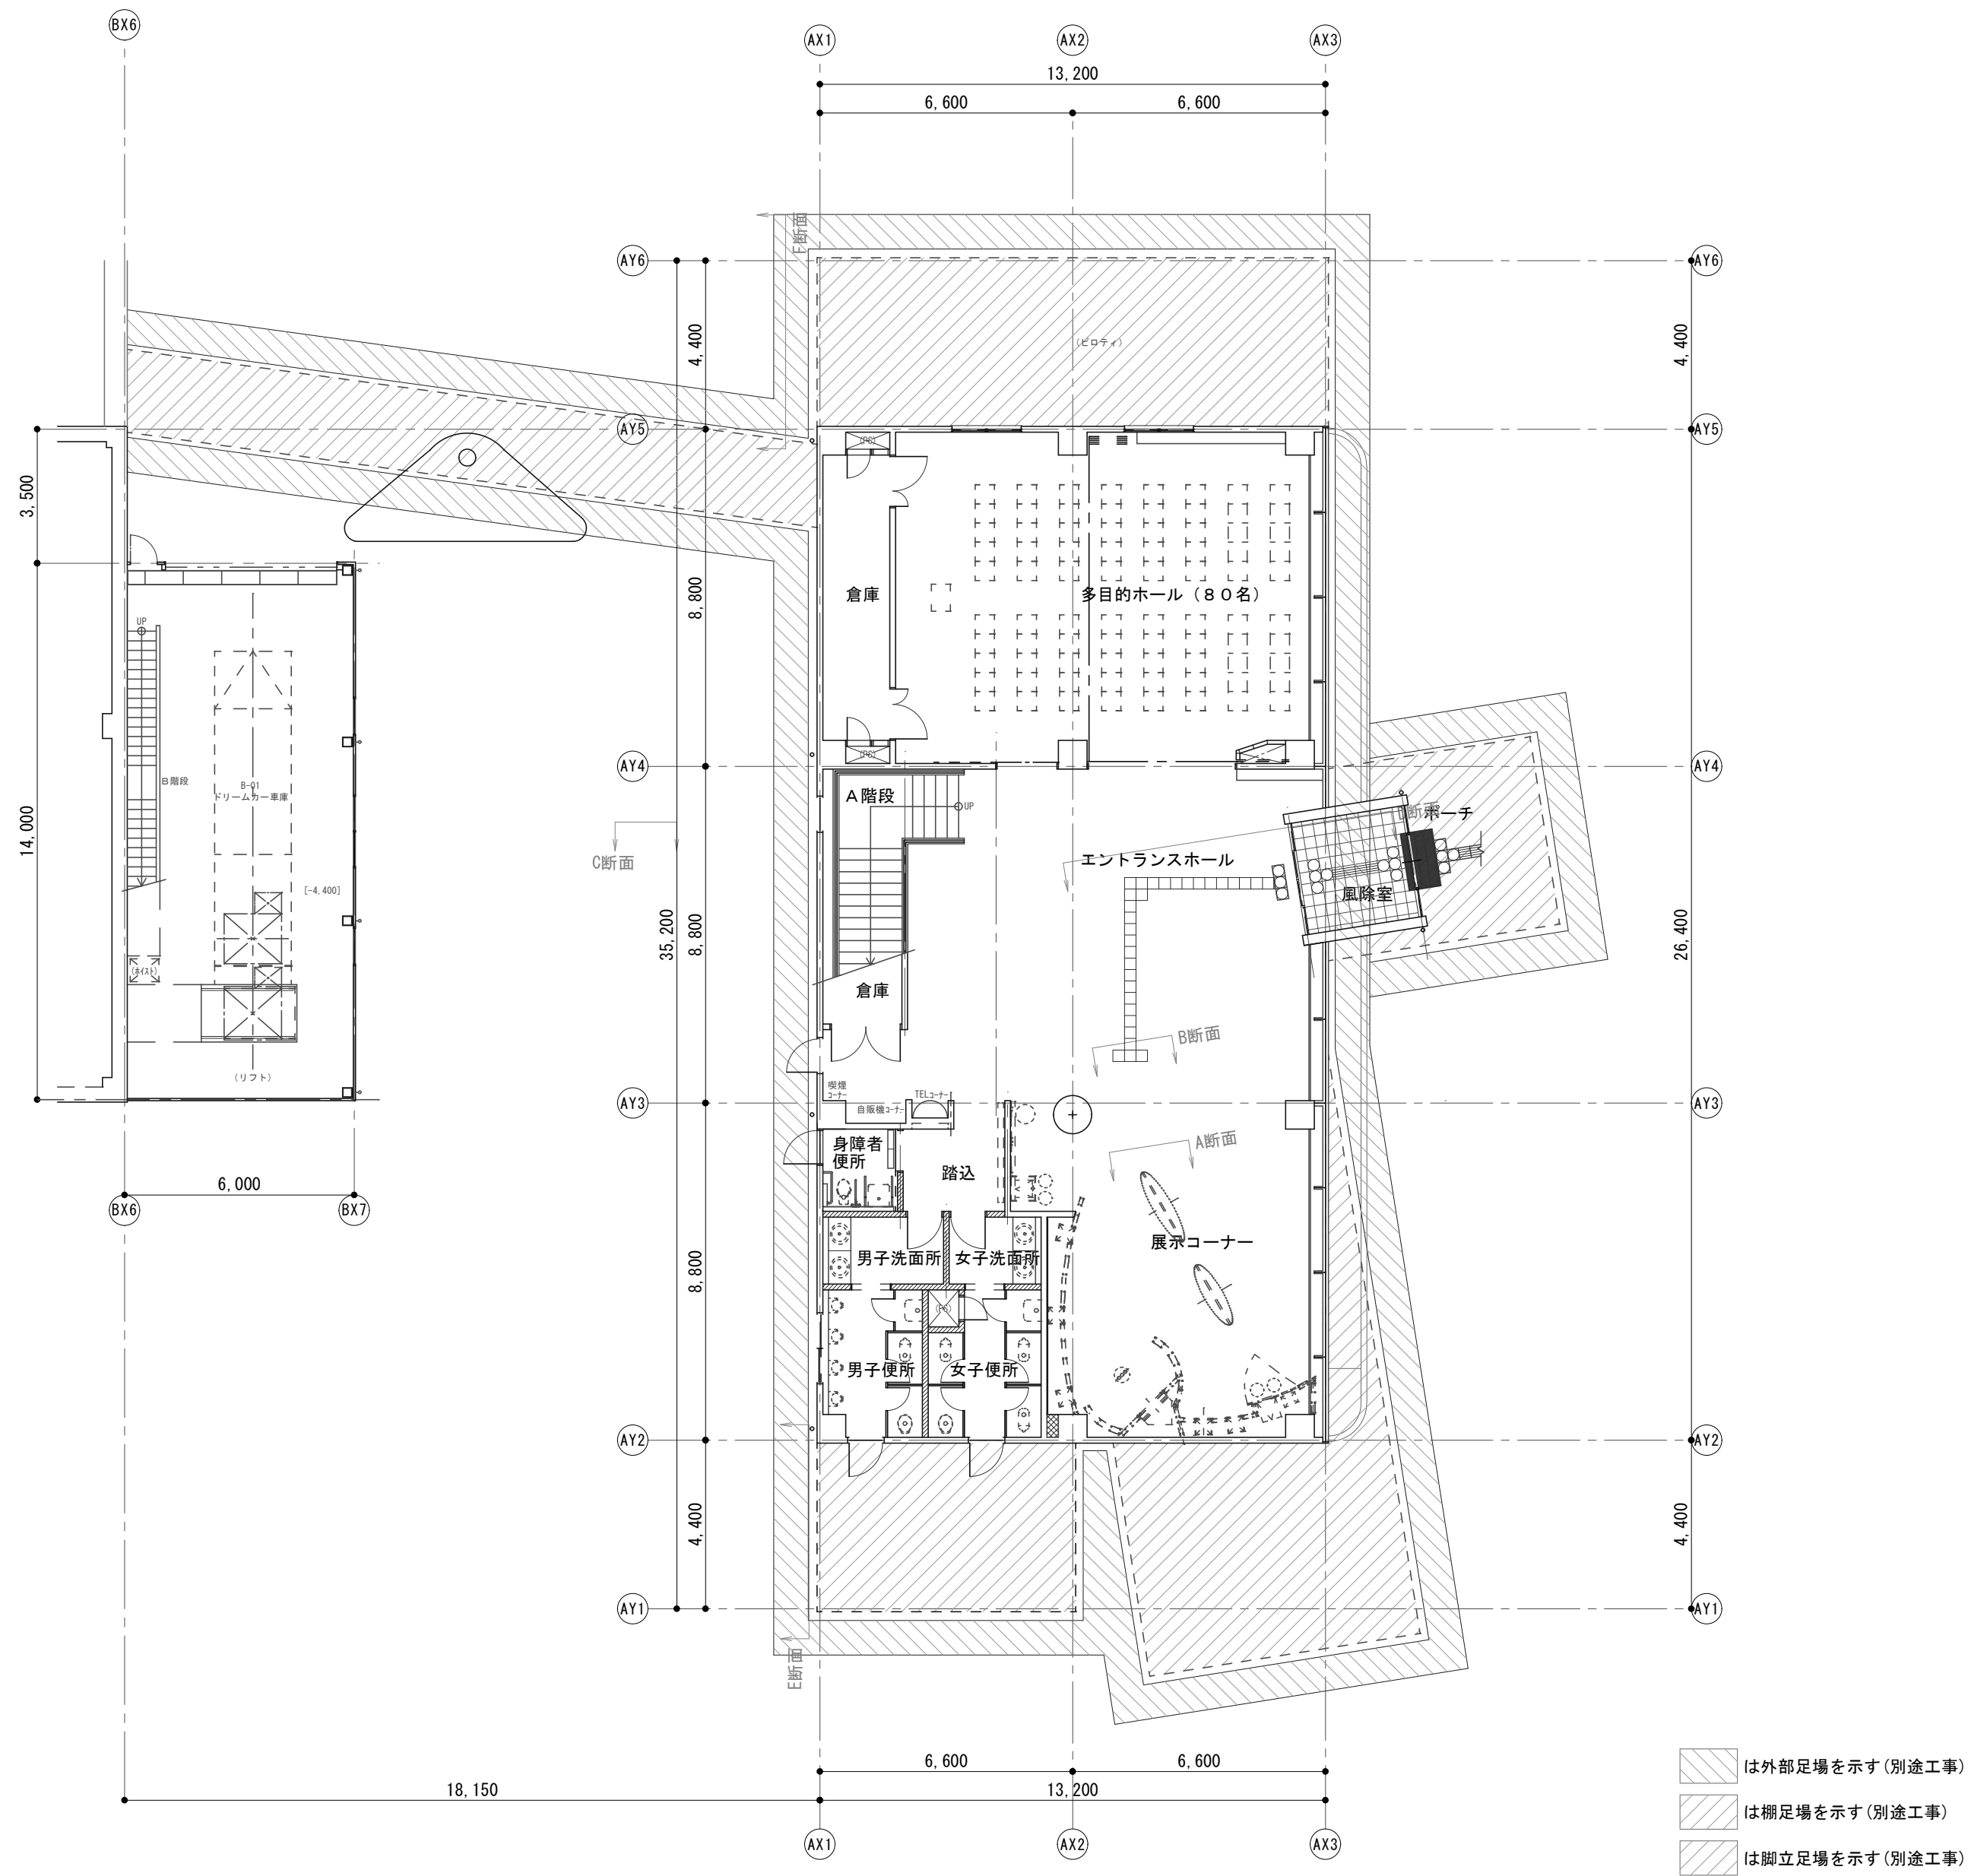

仮設計画図 1/150

	徳島県土整備部営繕課	●工事名	●図面番号	株式会社 岡島建築事務所 1級建築士登録 第344068号 瀬尾 卓 芳
		R5営繕 動物愛護管理センター 神・阿野 愛護管理棟防水改修工事	A-06	
		●図面名 仮設計画図	●縮尺 A2:1/150 A3:71%	