


道路縦断図

HS:1:100
VS:1:100

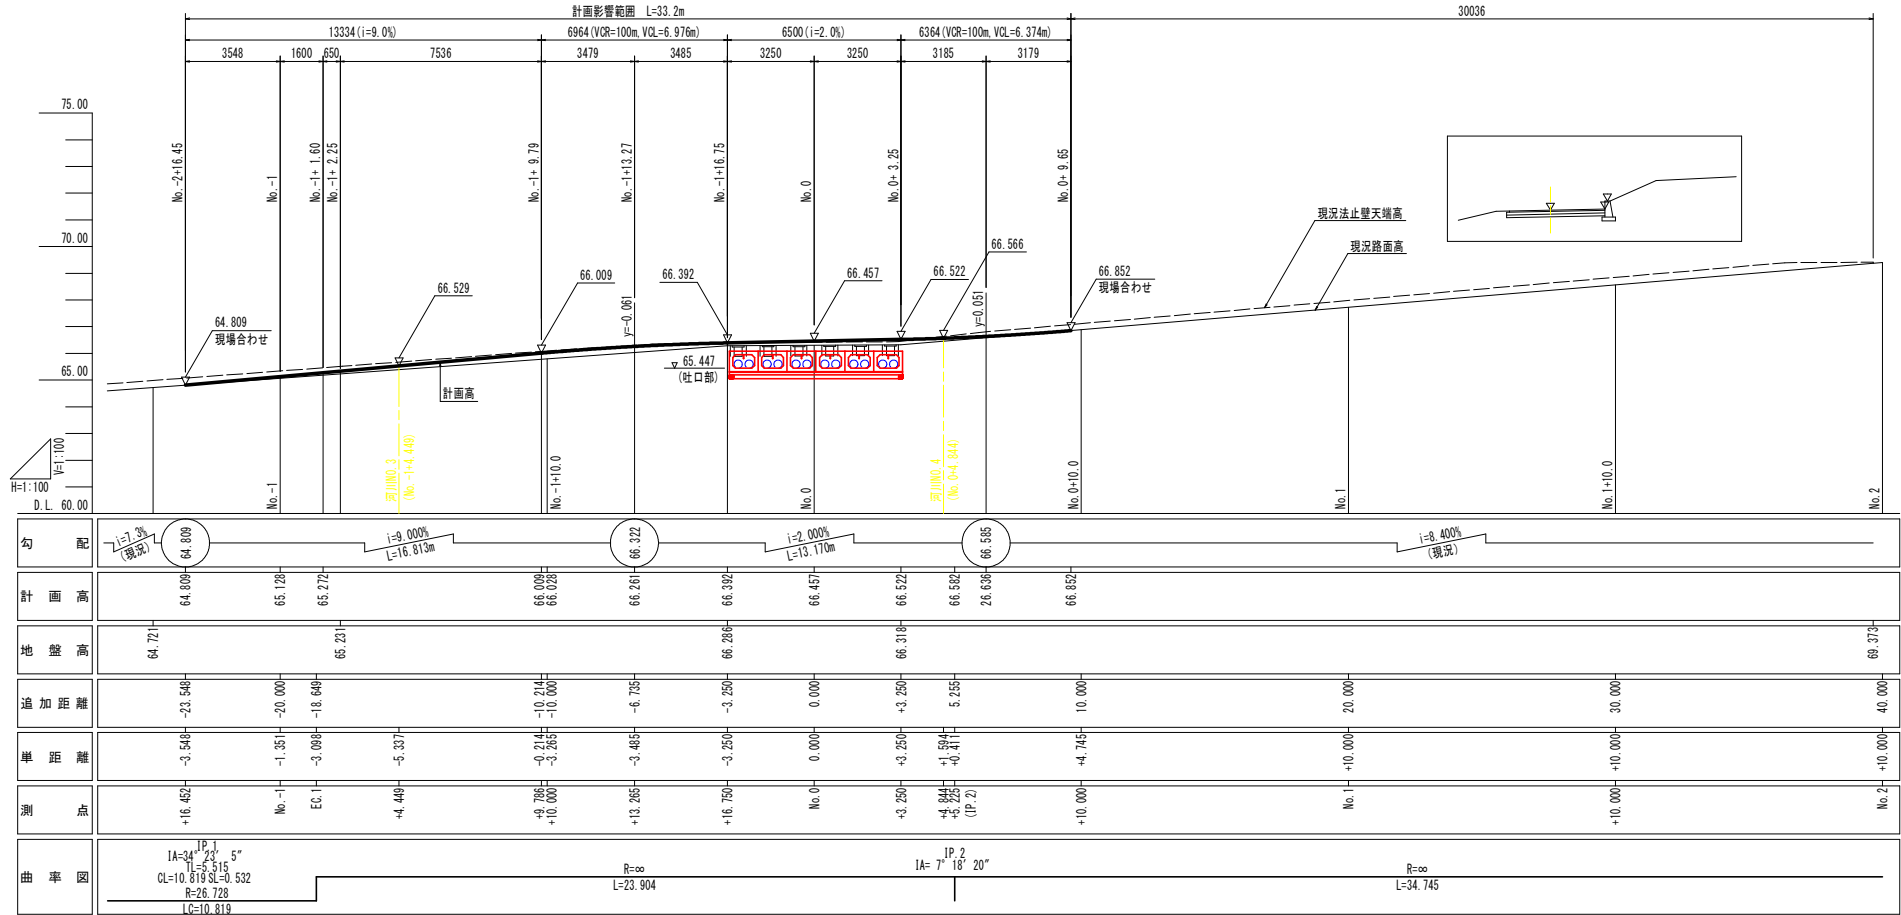


※図中の測点は、平面図に示している道路基準線に対応している。

実施設計図面


工事名	阪三土 山口谷川 東・中庄 堤防工事		
路線名等	山口谷川		
工事箇所	三好郡東みよし町中庄		
図面名	構造図		
縮尺	1:100	図面番号	2 / 5
事業者名	徳島県西部総合県民局県土整備部<三好>		

構造図

アスファルト舗装構成 (別途工事)

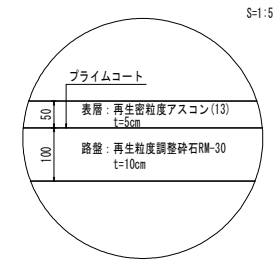


平張コンクリート S=1:5

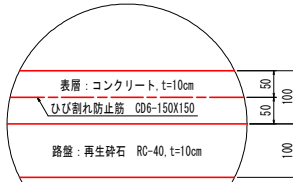


※表面ほうき目仕上げ等の滑り止め対策を施すこと。


2号境界壁 S=1:20

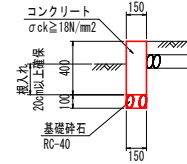


1号境界壁 S=1:20

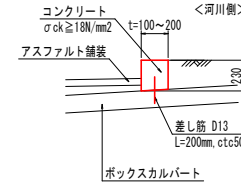

嵩上げコンクリート S=1:20

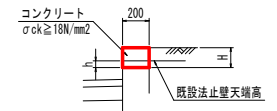


1号境界壁・嵩上げコンクリート展開図 S=1:20

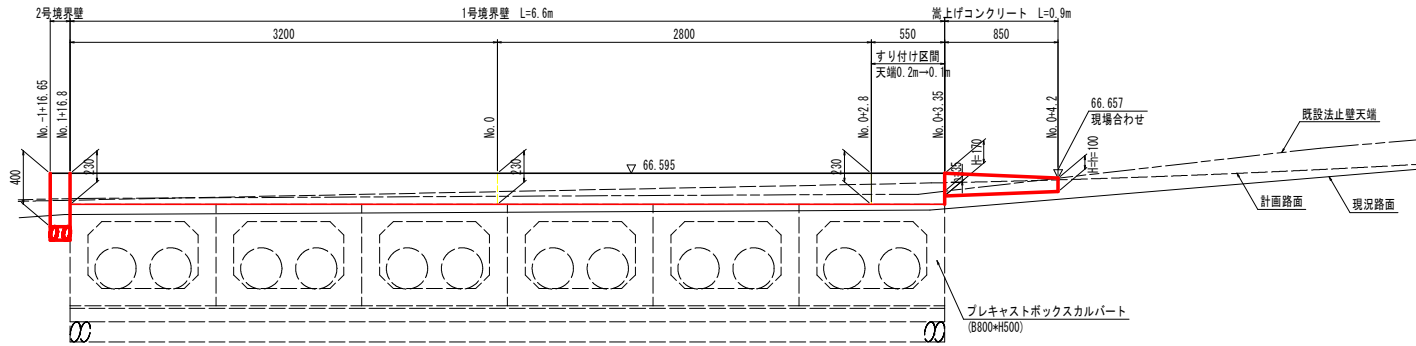


D.L. 65.000

保護コンクリート展開図 S=1:20

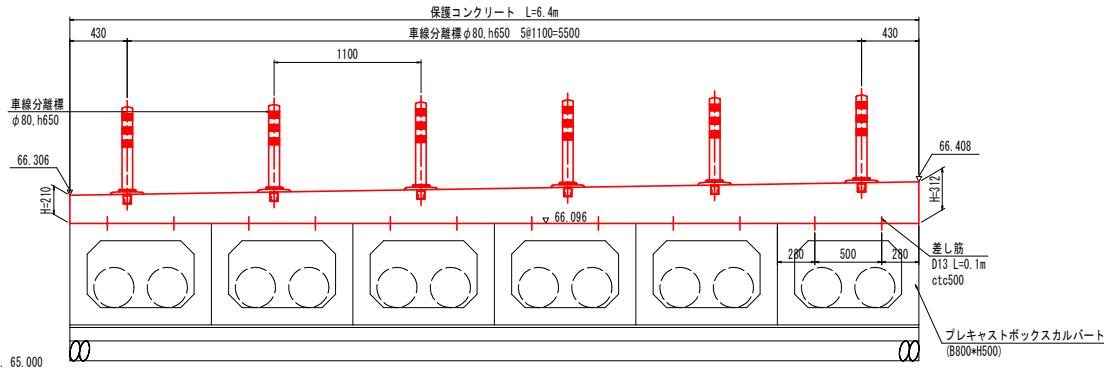


D.L. 65.000

平面図 S=1:100

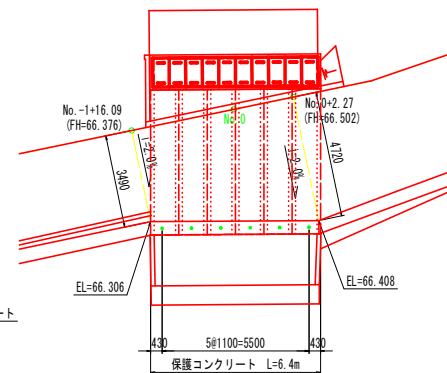

保護コンクリート S=1:20

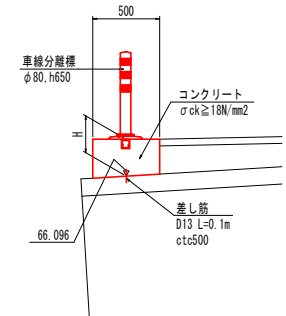


実施設計図面

工事名	R3土 山口谷川 東・中庄 堤防工事		
路線名等	山口谷川		
工事箇所	三好郡東みよし町中庄		
図面名	構造図		
縮尺	図示	図面番号	3 / 5
事業者名	徳島県西部総合県民局県土整備部<三好>		


排水施設工詳細図(その1)

平面図 S=1:100

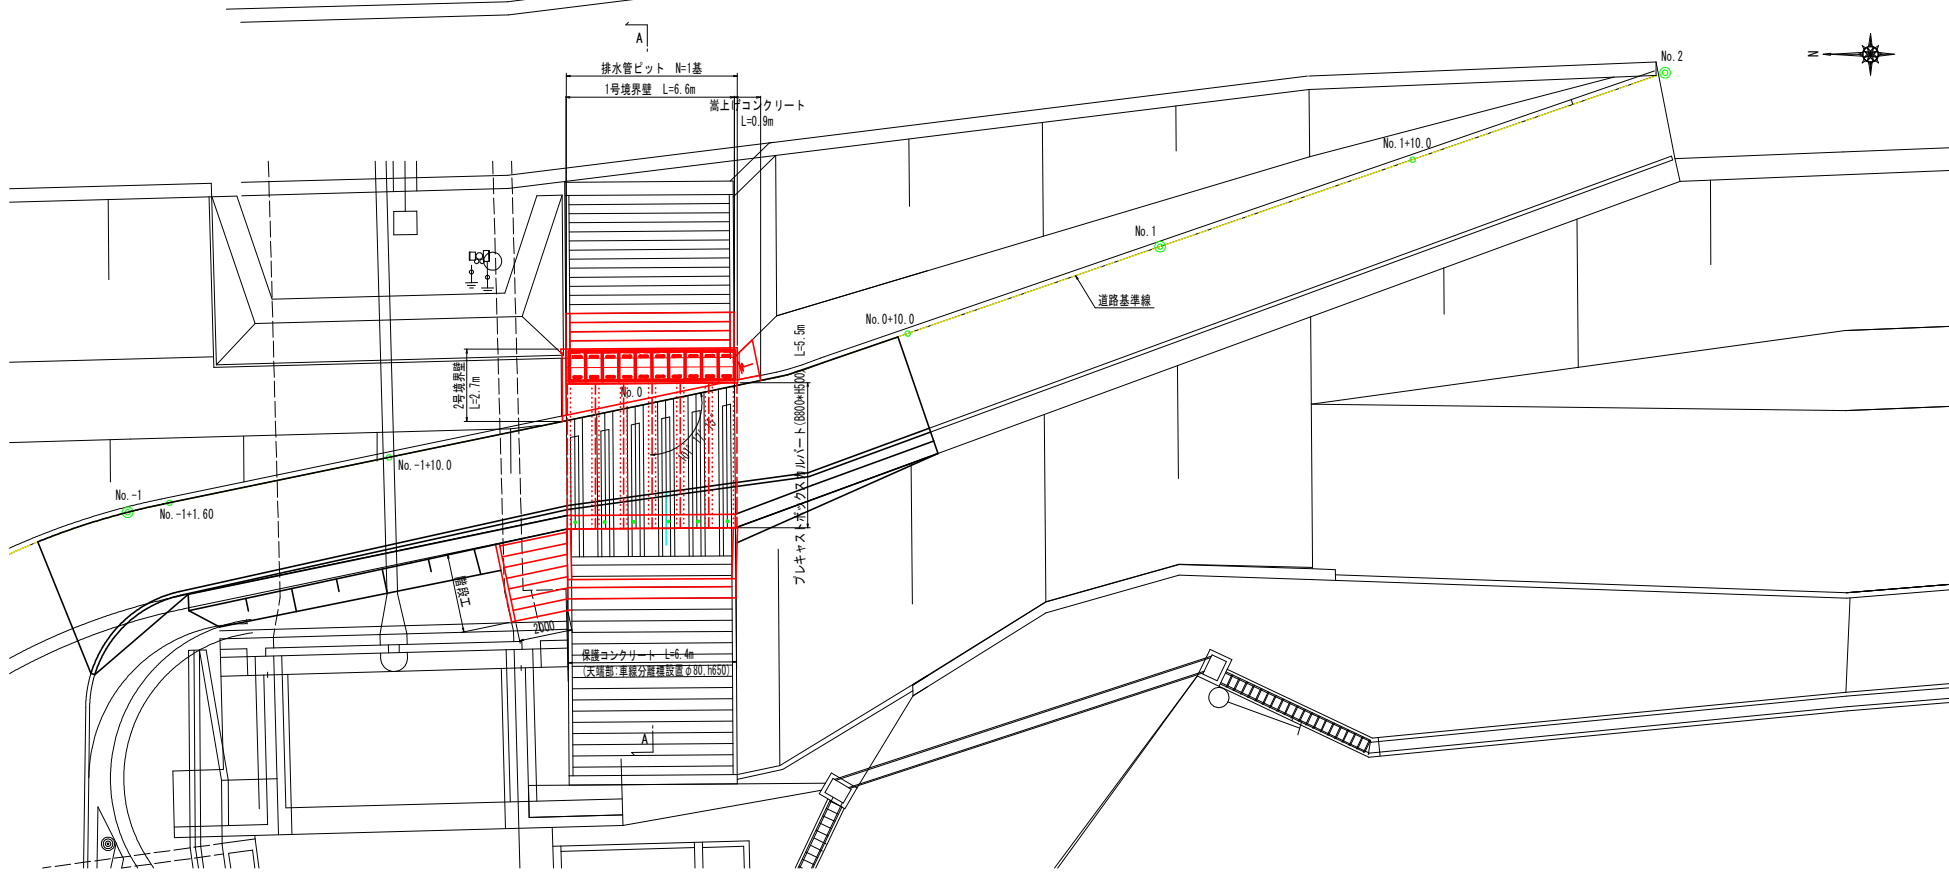


横断面図 S=1:50

A-A

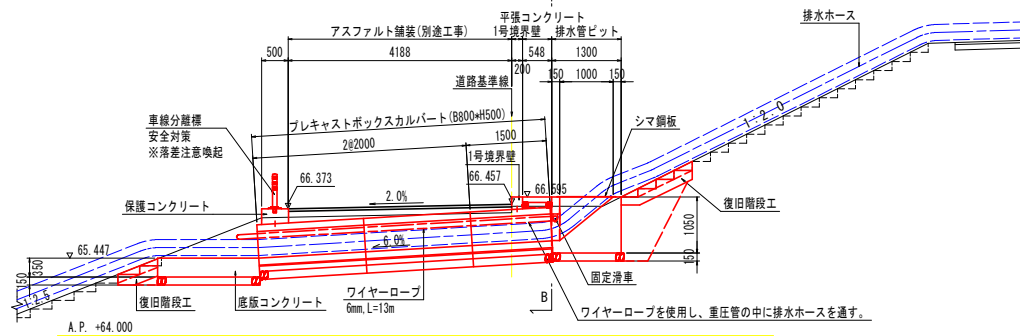

断面図 S=1:50

B-B

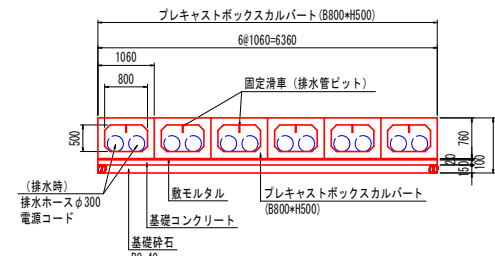

実施設計図面

工事名	R5三土 山口谷川 東・中庄 堤防工事
路線名等	山口谷川
工事箇所	三好郡東みよし町中庄
図面名	排水施設工詳細図(その1)
縮尺	図示 図面番号 4 / 5
会社名	
事業者名	徳島県西部総合県民局県土整備部<三好>

