

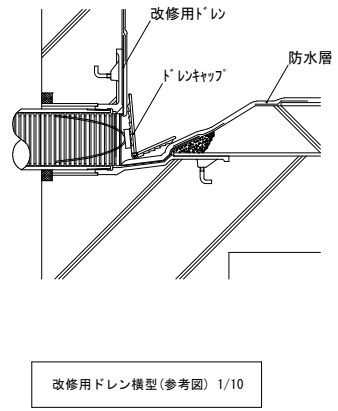
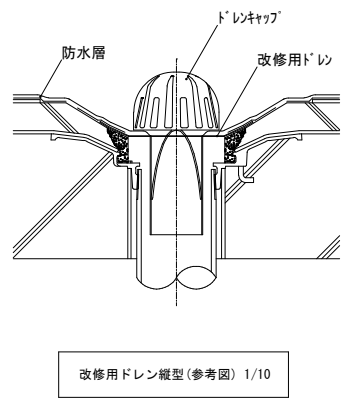
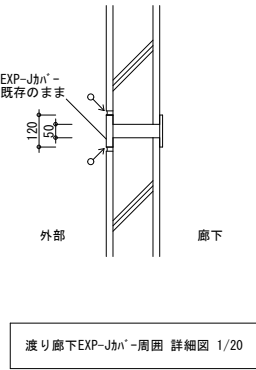
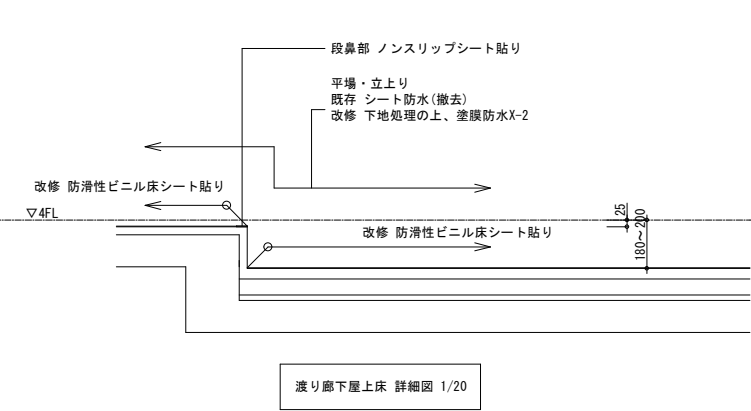



外壁改修内容			
記号	既存面		改修概要
㊦	モルタル刷毛引きの上、外装薄塗材E		水洗いの上、防水形複層仕上塗材E
㊧	スチール手摺		DP塗替
㊨	外壁目地(EXP-Jカバー) シーリング打ち	撤去	外壁目地(EXP-Jカバー) シーリング打替え
㊩	防水モルタルこて押え		下地処理の上、塗膜防水X-2
特記			
・既存外装薄塗材E……77μm吹付(南校舎) 77μm吹付(渡り廊下2)			
 : 工事範囲外を示す			

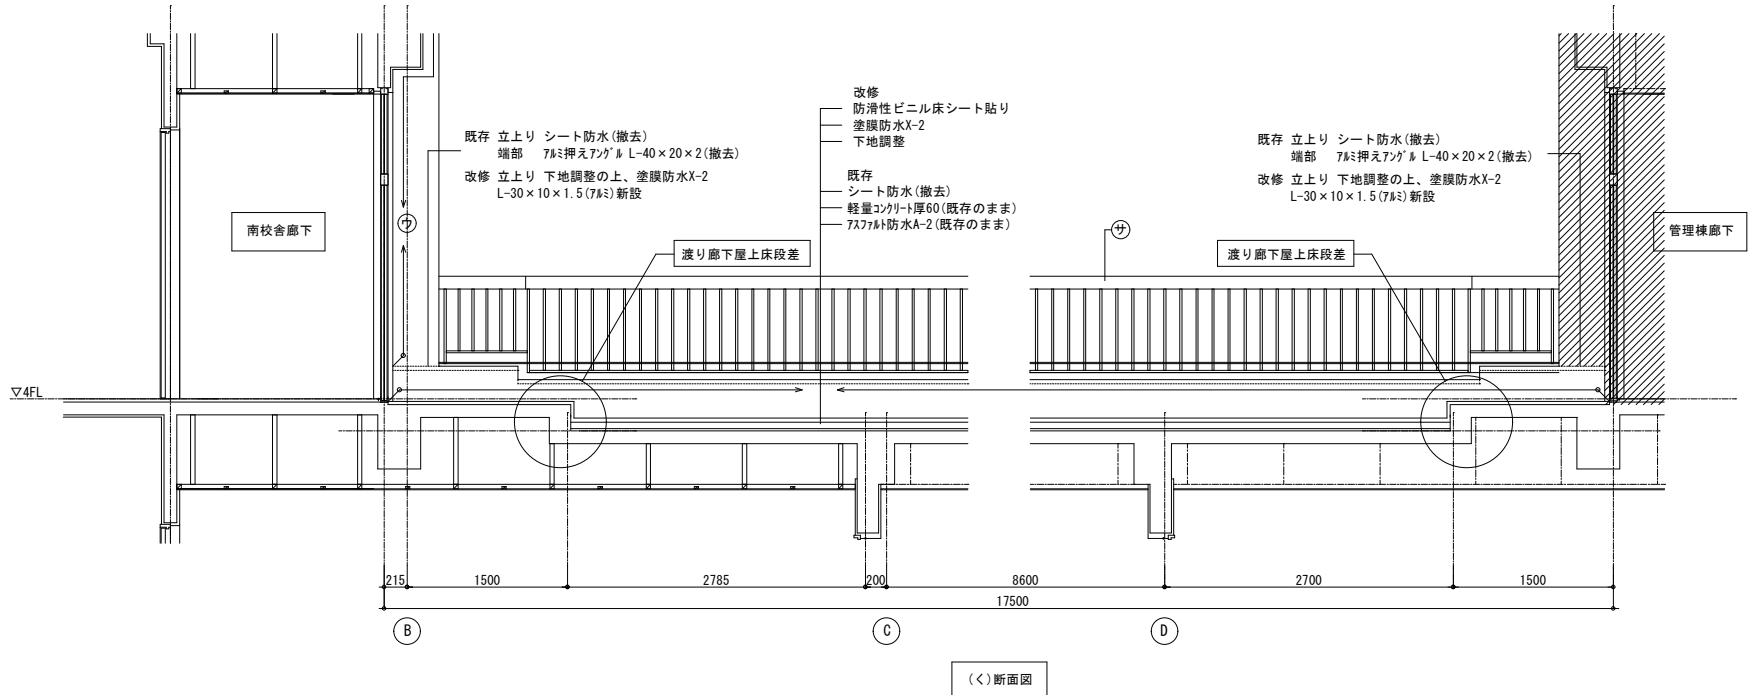


平面詳細図

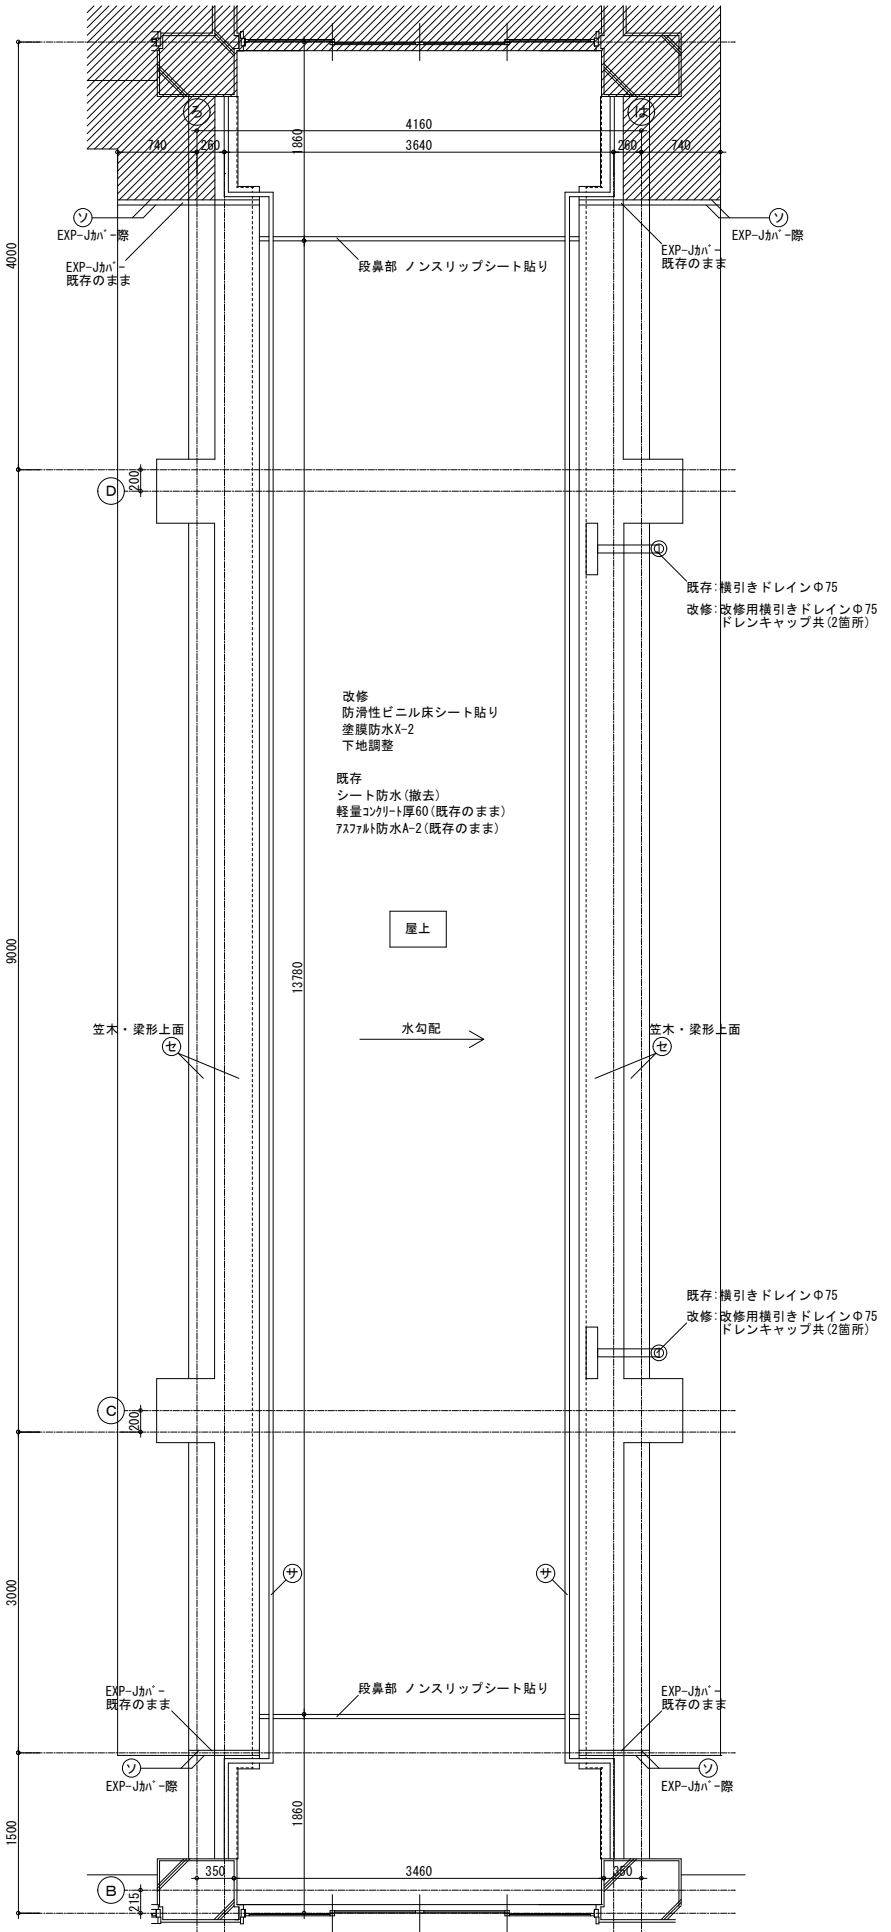


	徳島県県土整備部営繕課		工事名	図面番号	株式会社 川建設計	1級建築士登録 第126265号 川端壮一郎
			R 5 営繕 阿波高等学校 阿波・吉野 南校舎棟改修工事建築	A-021		
	図面名		縮尺			
			矩計図(4)	1/50		

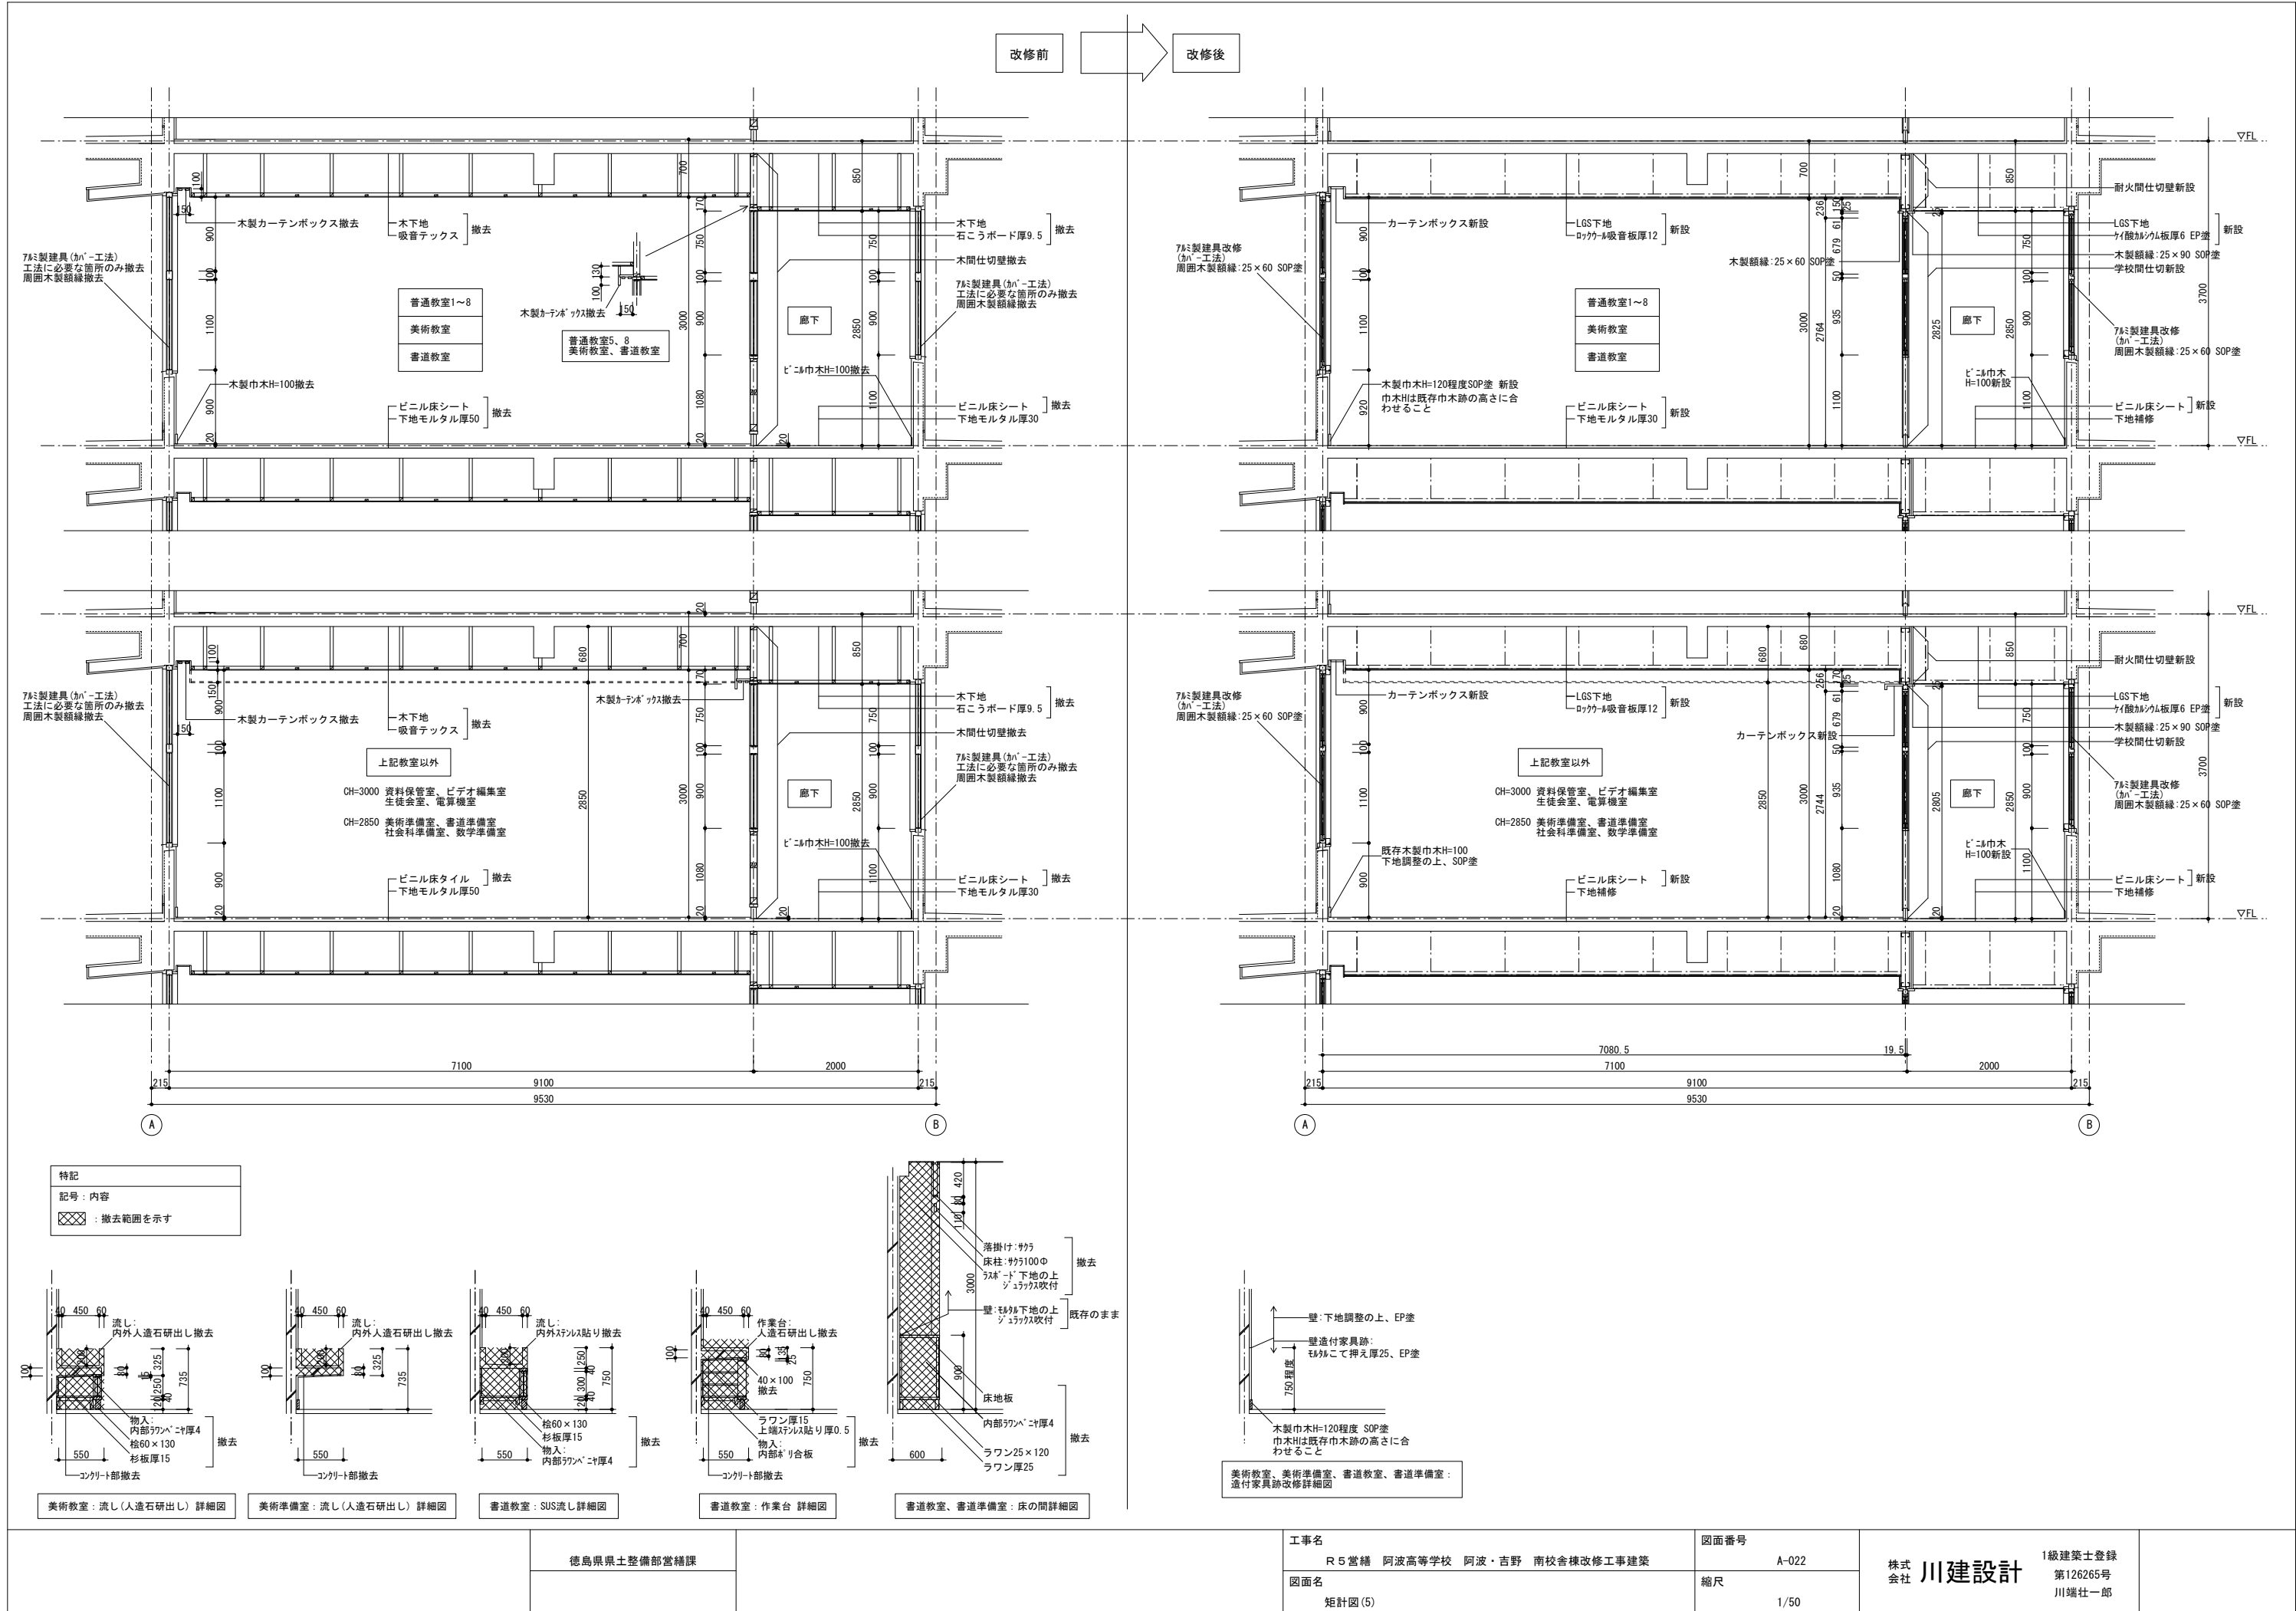

改修前

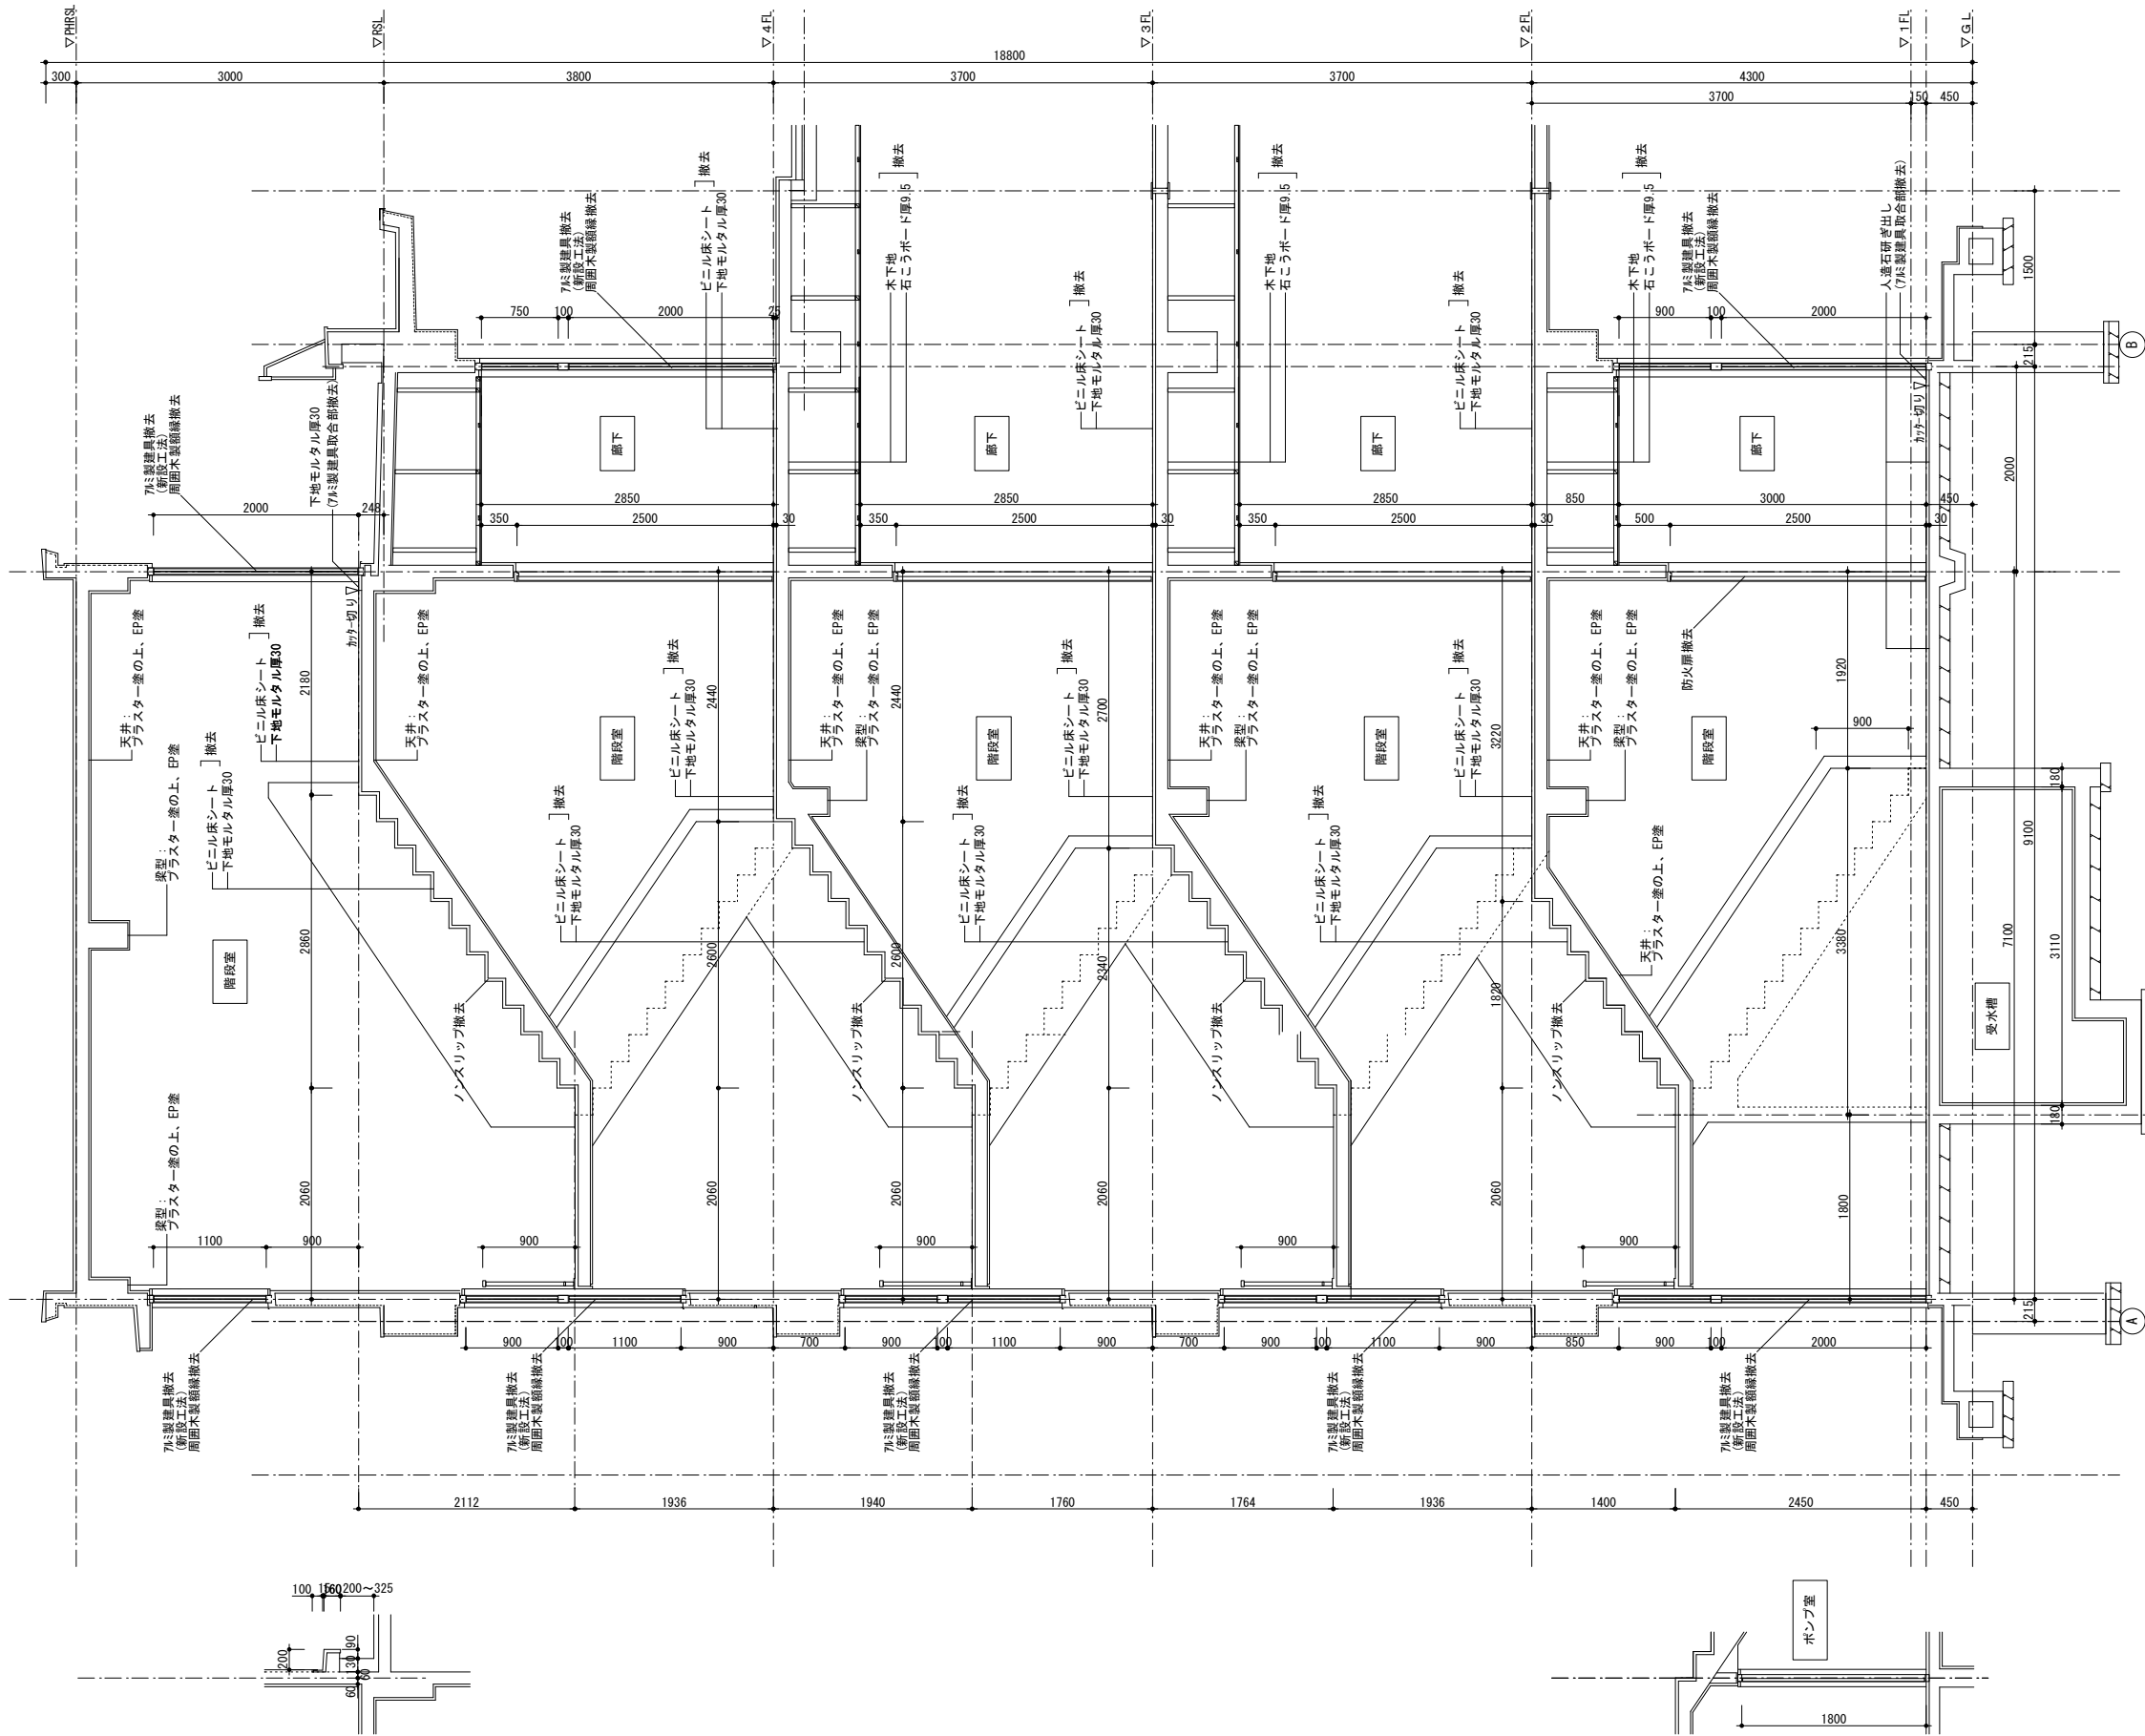


	徳島県県土整備部営繕課	工事名	図面番号	株式会社 川建設計	1級建築士登録 第126265号 川端社一郎
		R 5 営繕 阿波高等学校 阿波・吉野 南校舎棟改修工事建築	A-023		
		図面名	縮尺		
		矩計図(6) 改修前	1/50		

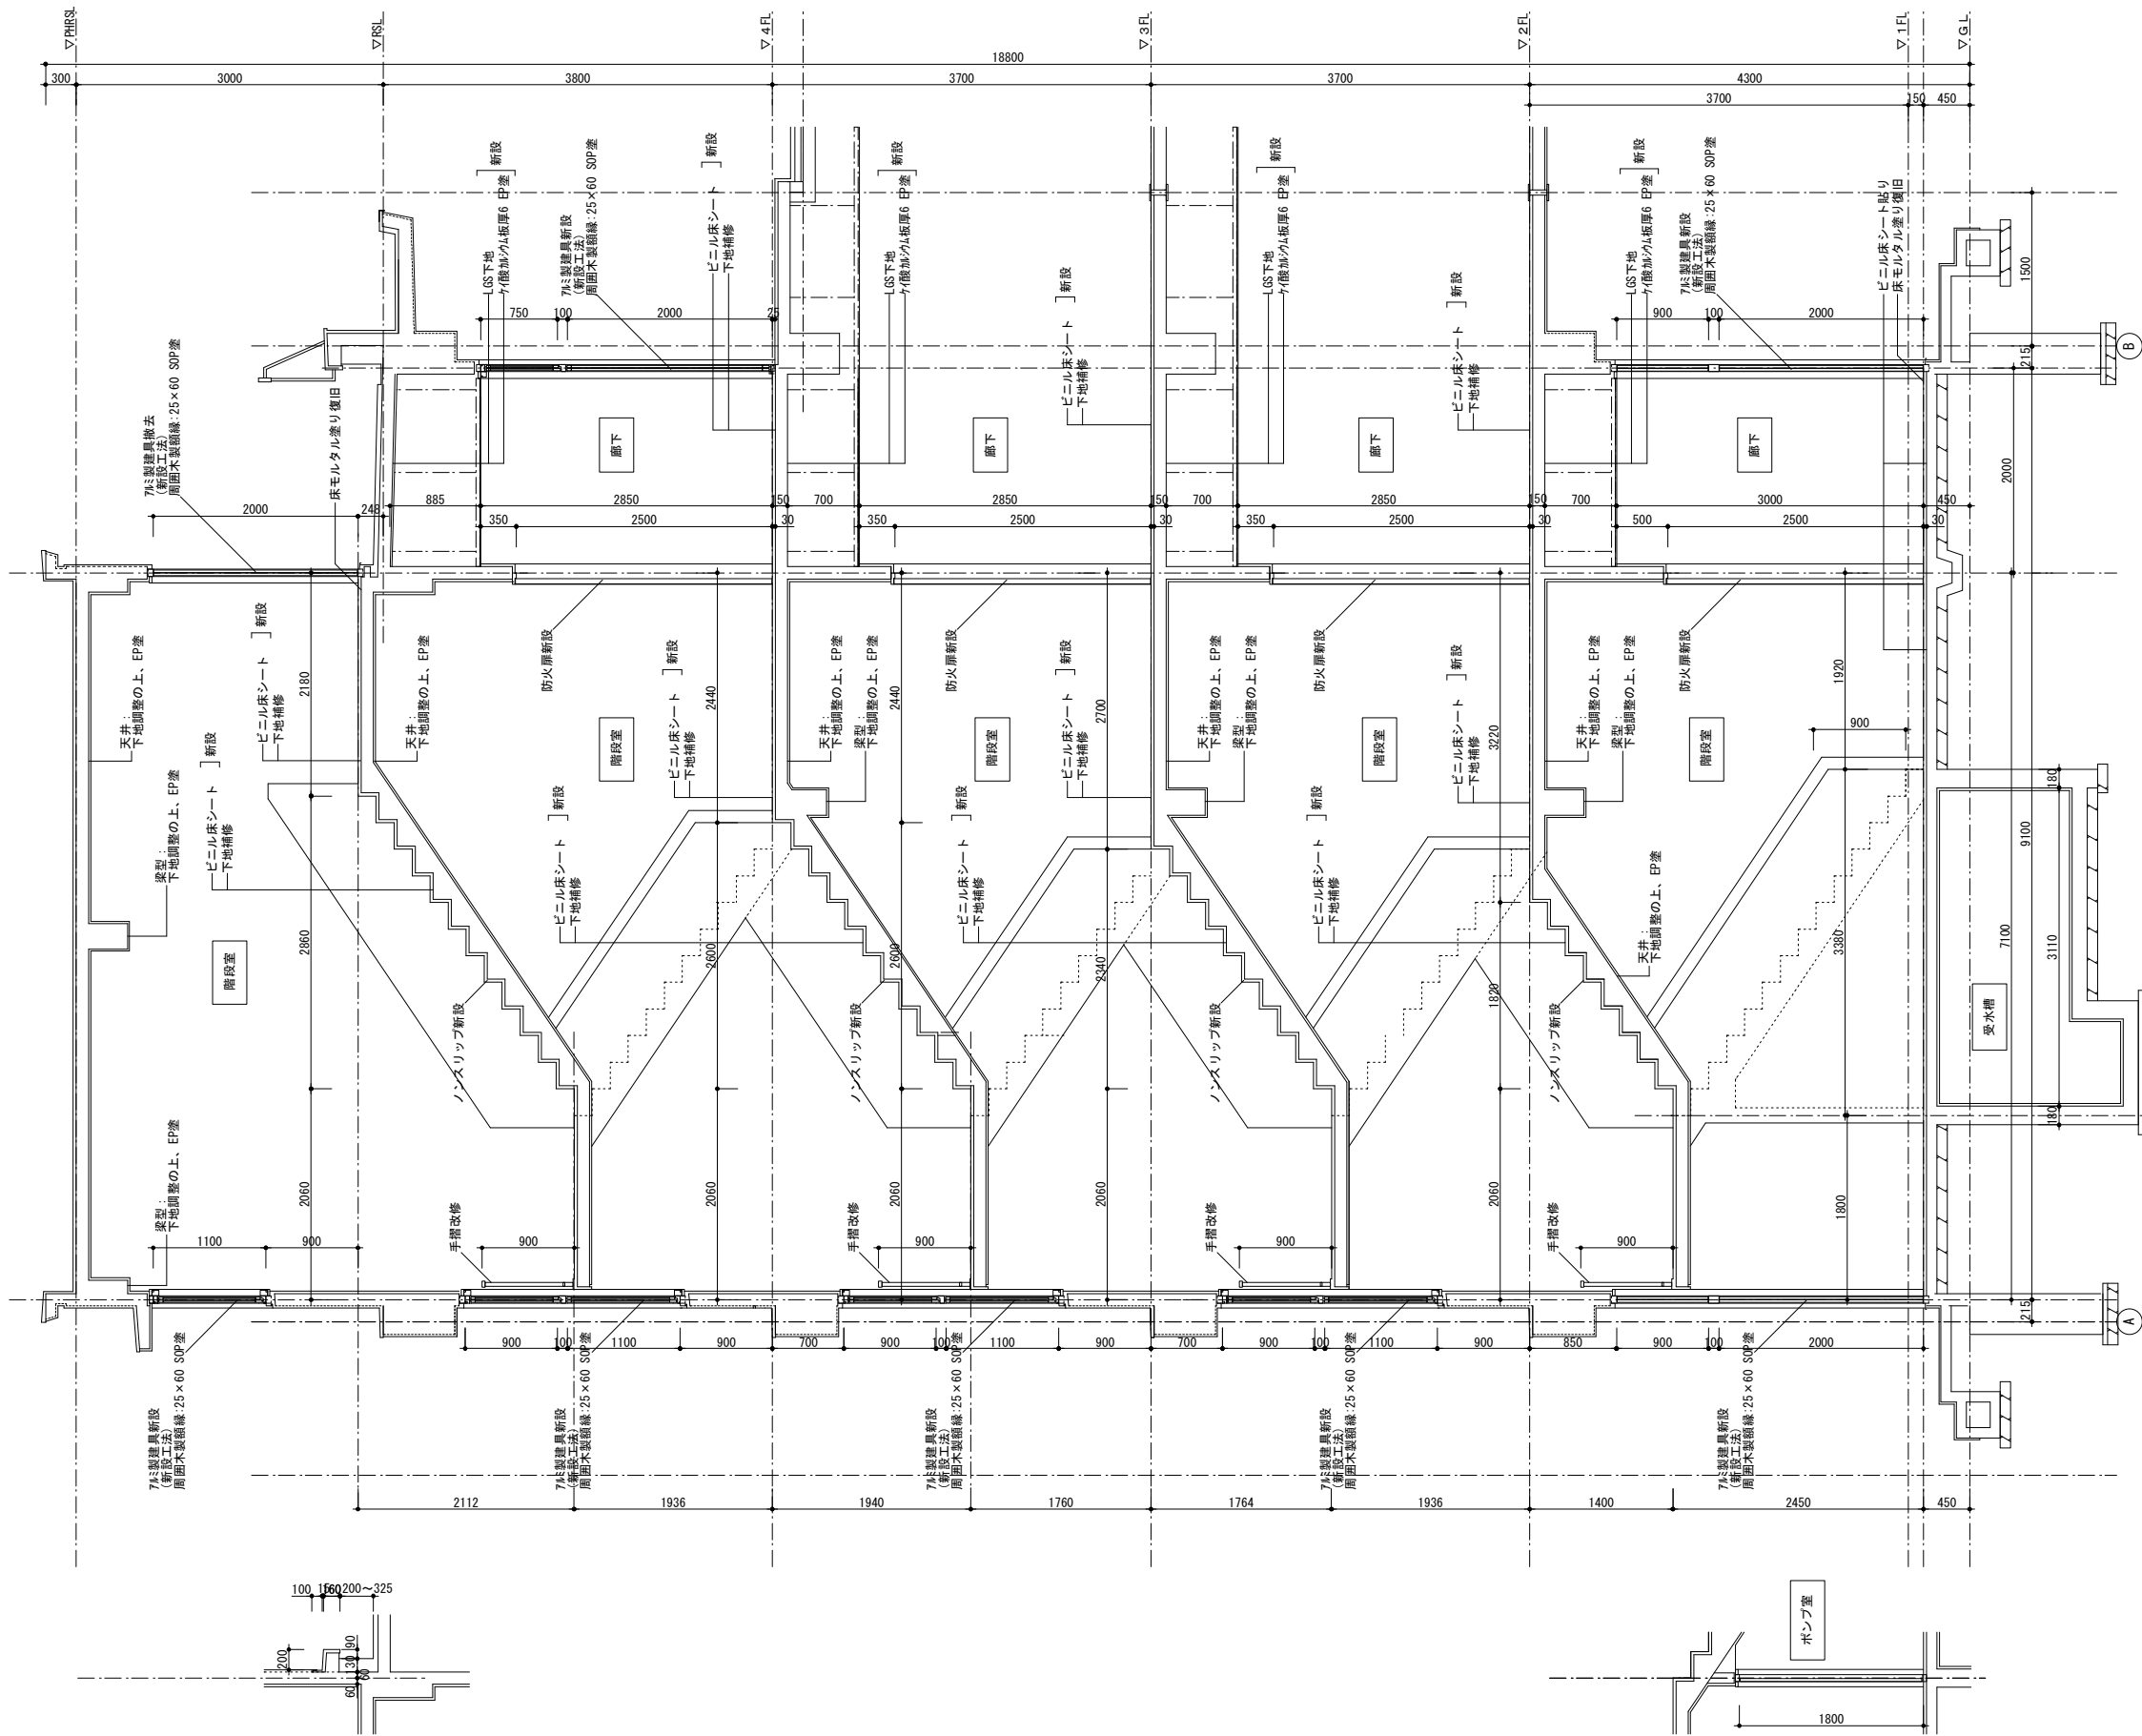


改修後


	徳島県県土整備部営繕課		工事名	図面番号	株式 会社 川建設計	1級建築士登録 第126265号 川端壮一郎	
			R 4 営繕 阿波高等学校 阿波・吉野 南校舎棟改修工事建築	A-024			
	図面名		縮尺				
			矩計図(6) 改修後	1/50			

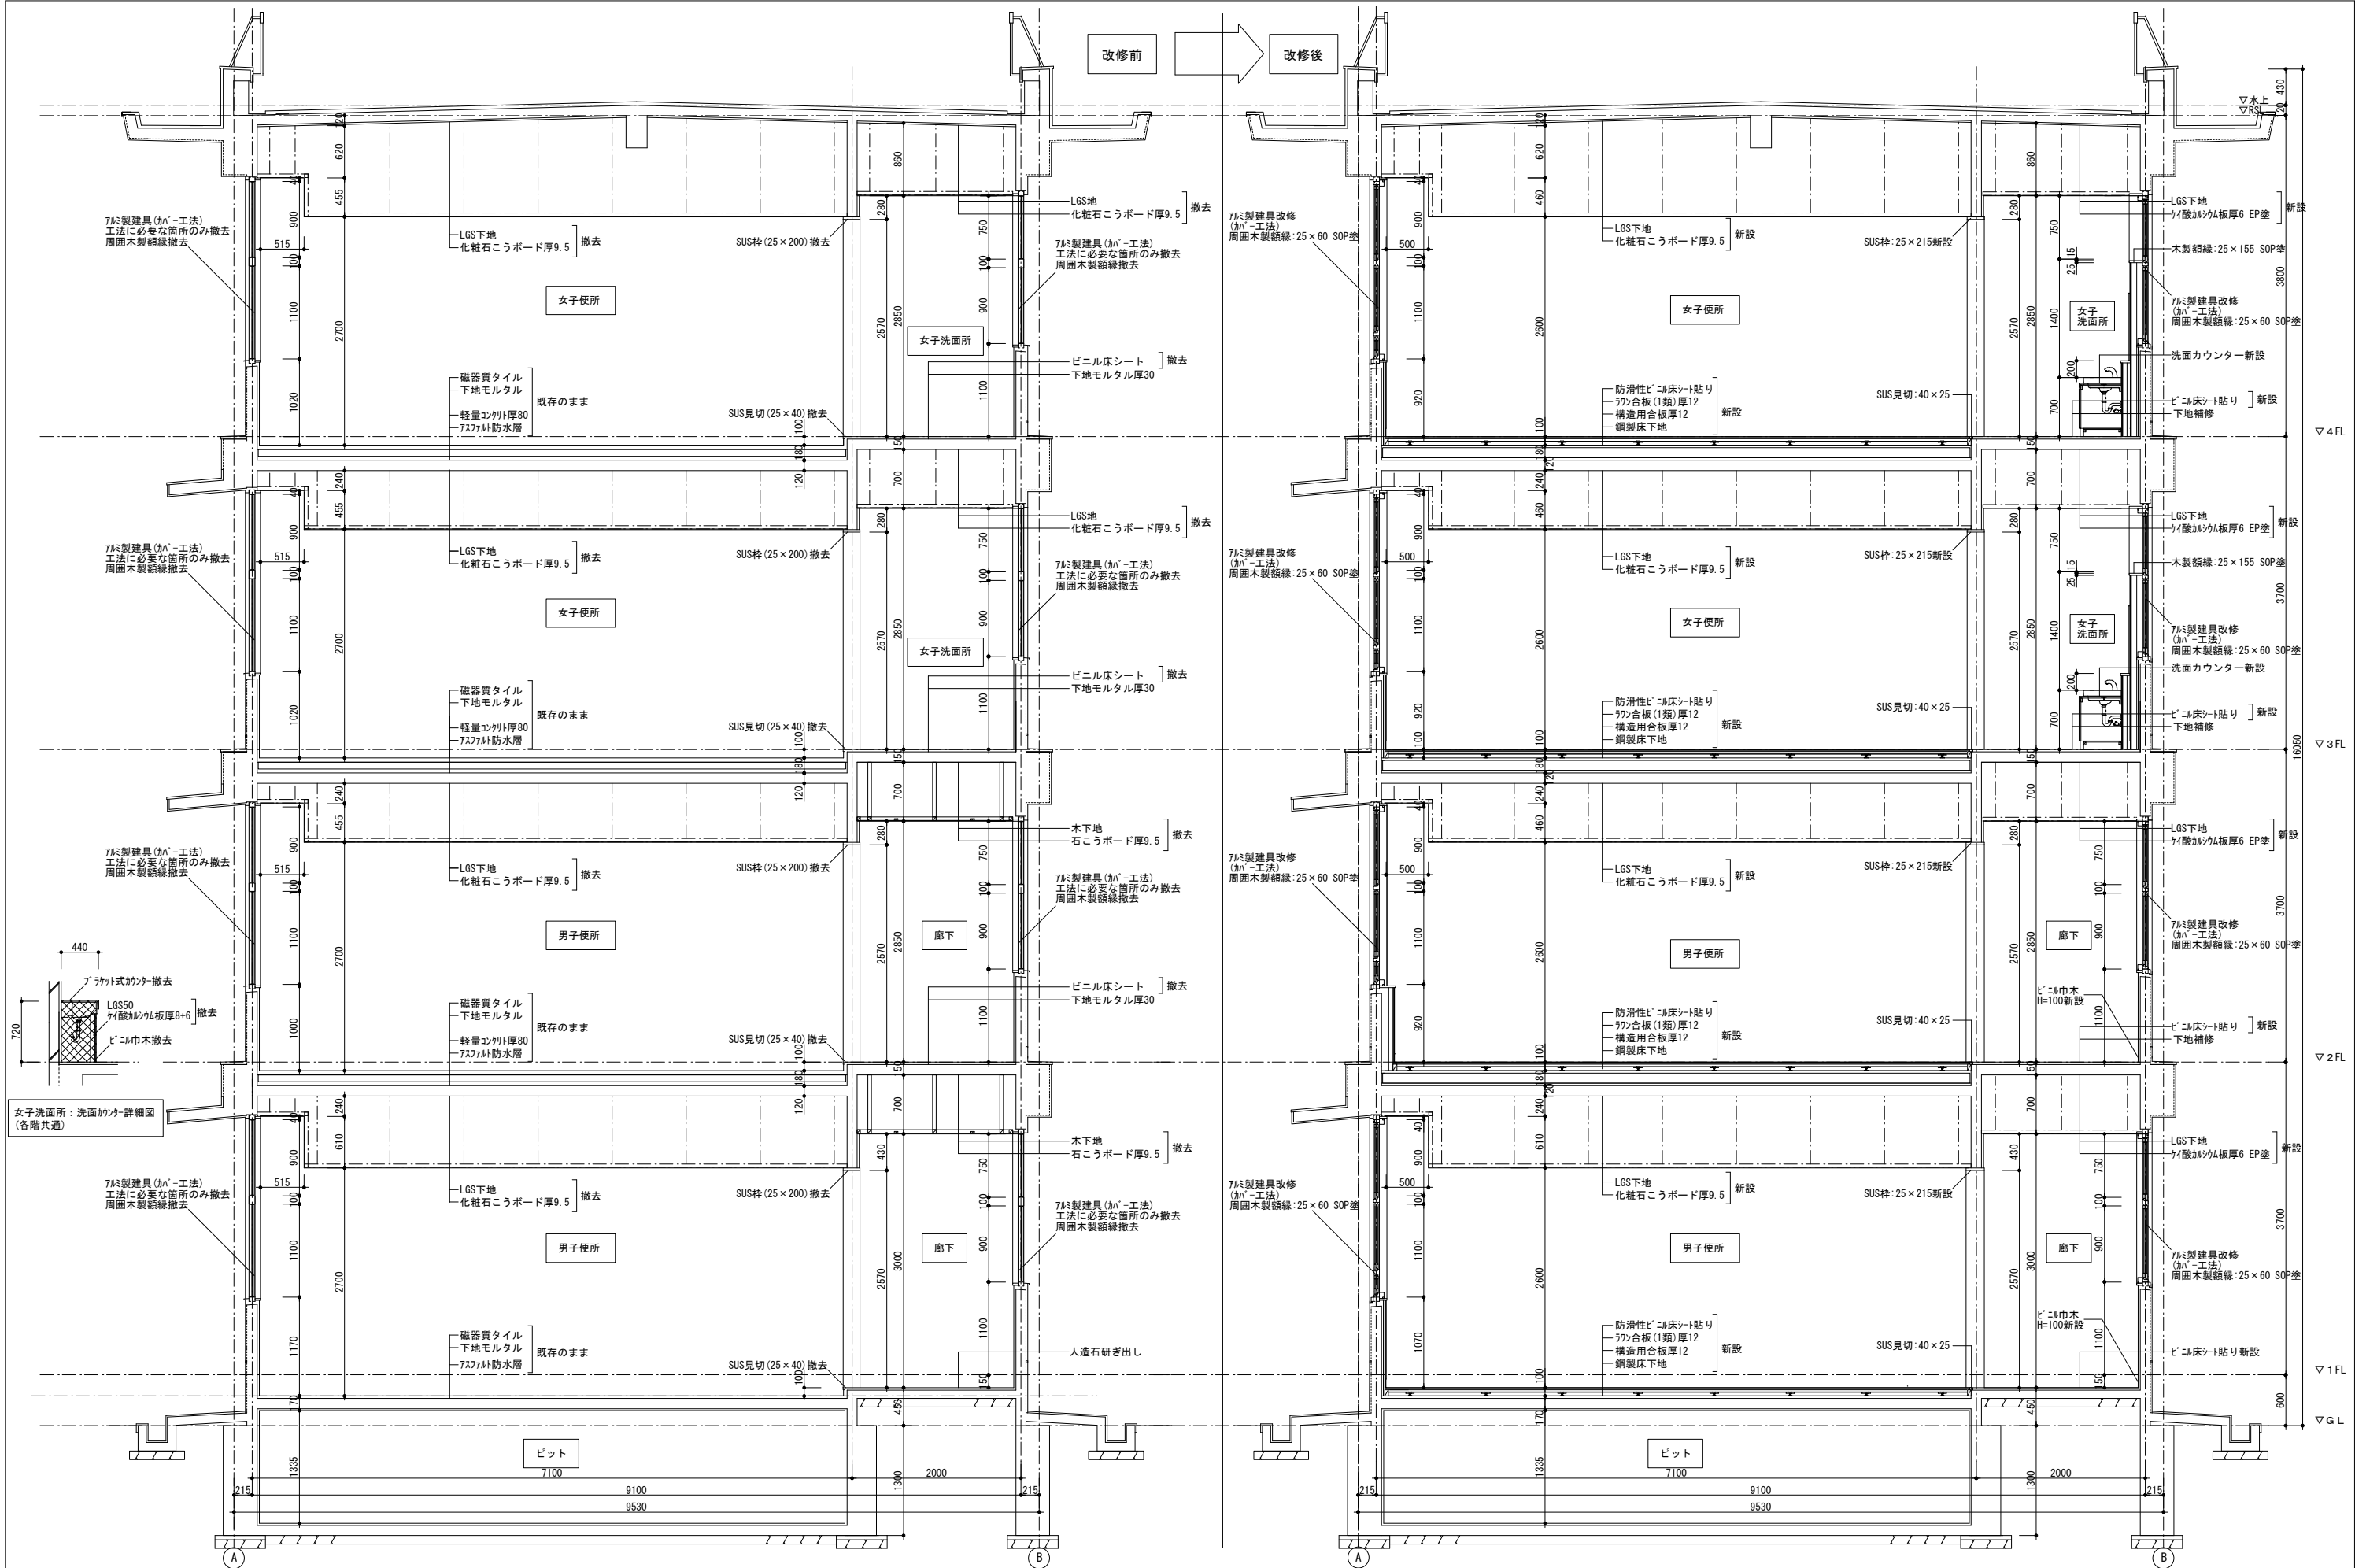



	徳島県土整備部営繕課		工事名	図面番号	株式 会社 川建設計	1級建築士登録 第126265号 川端壮一郎	
			R 4 営繕 阿波高等学校 阿波・吉野 南校舎棟改修工事建築	A-025			
			図面名	縮尺			
			矩計図(7)	1/50			

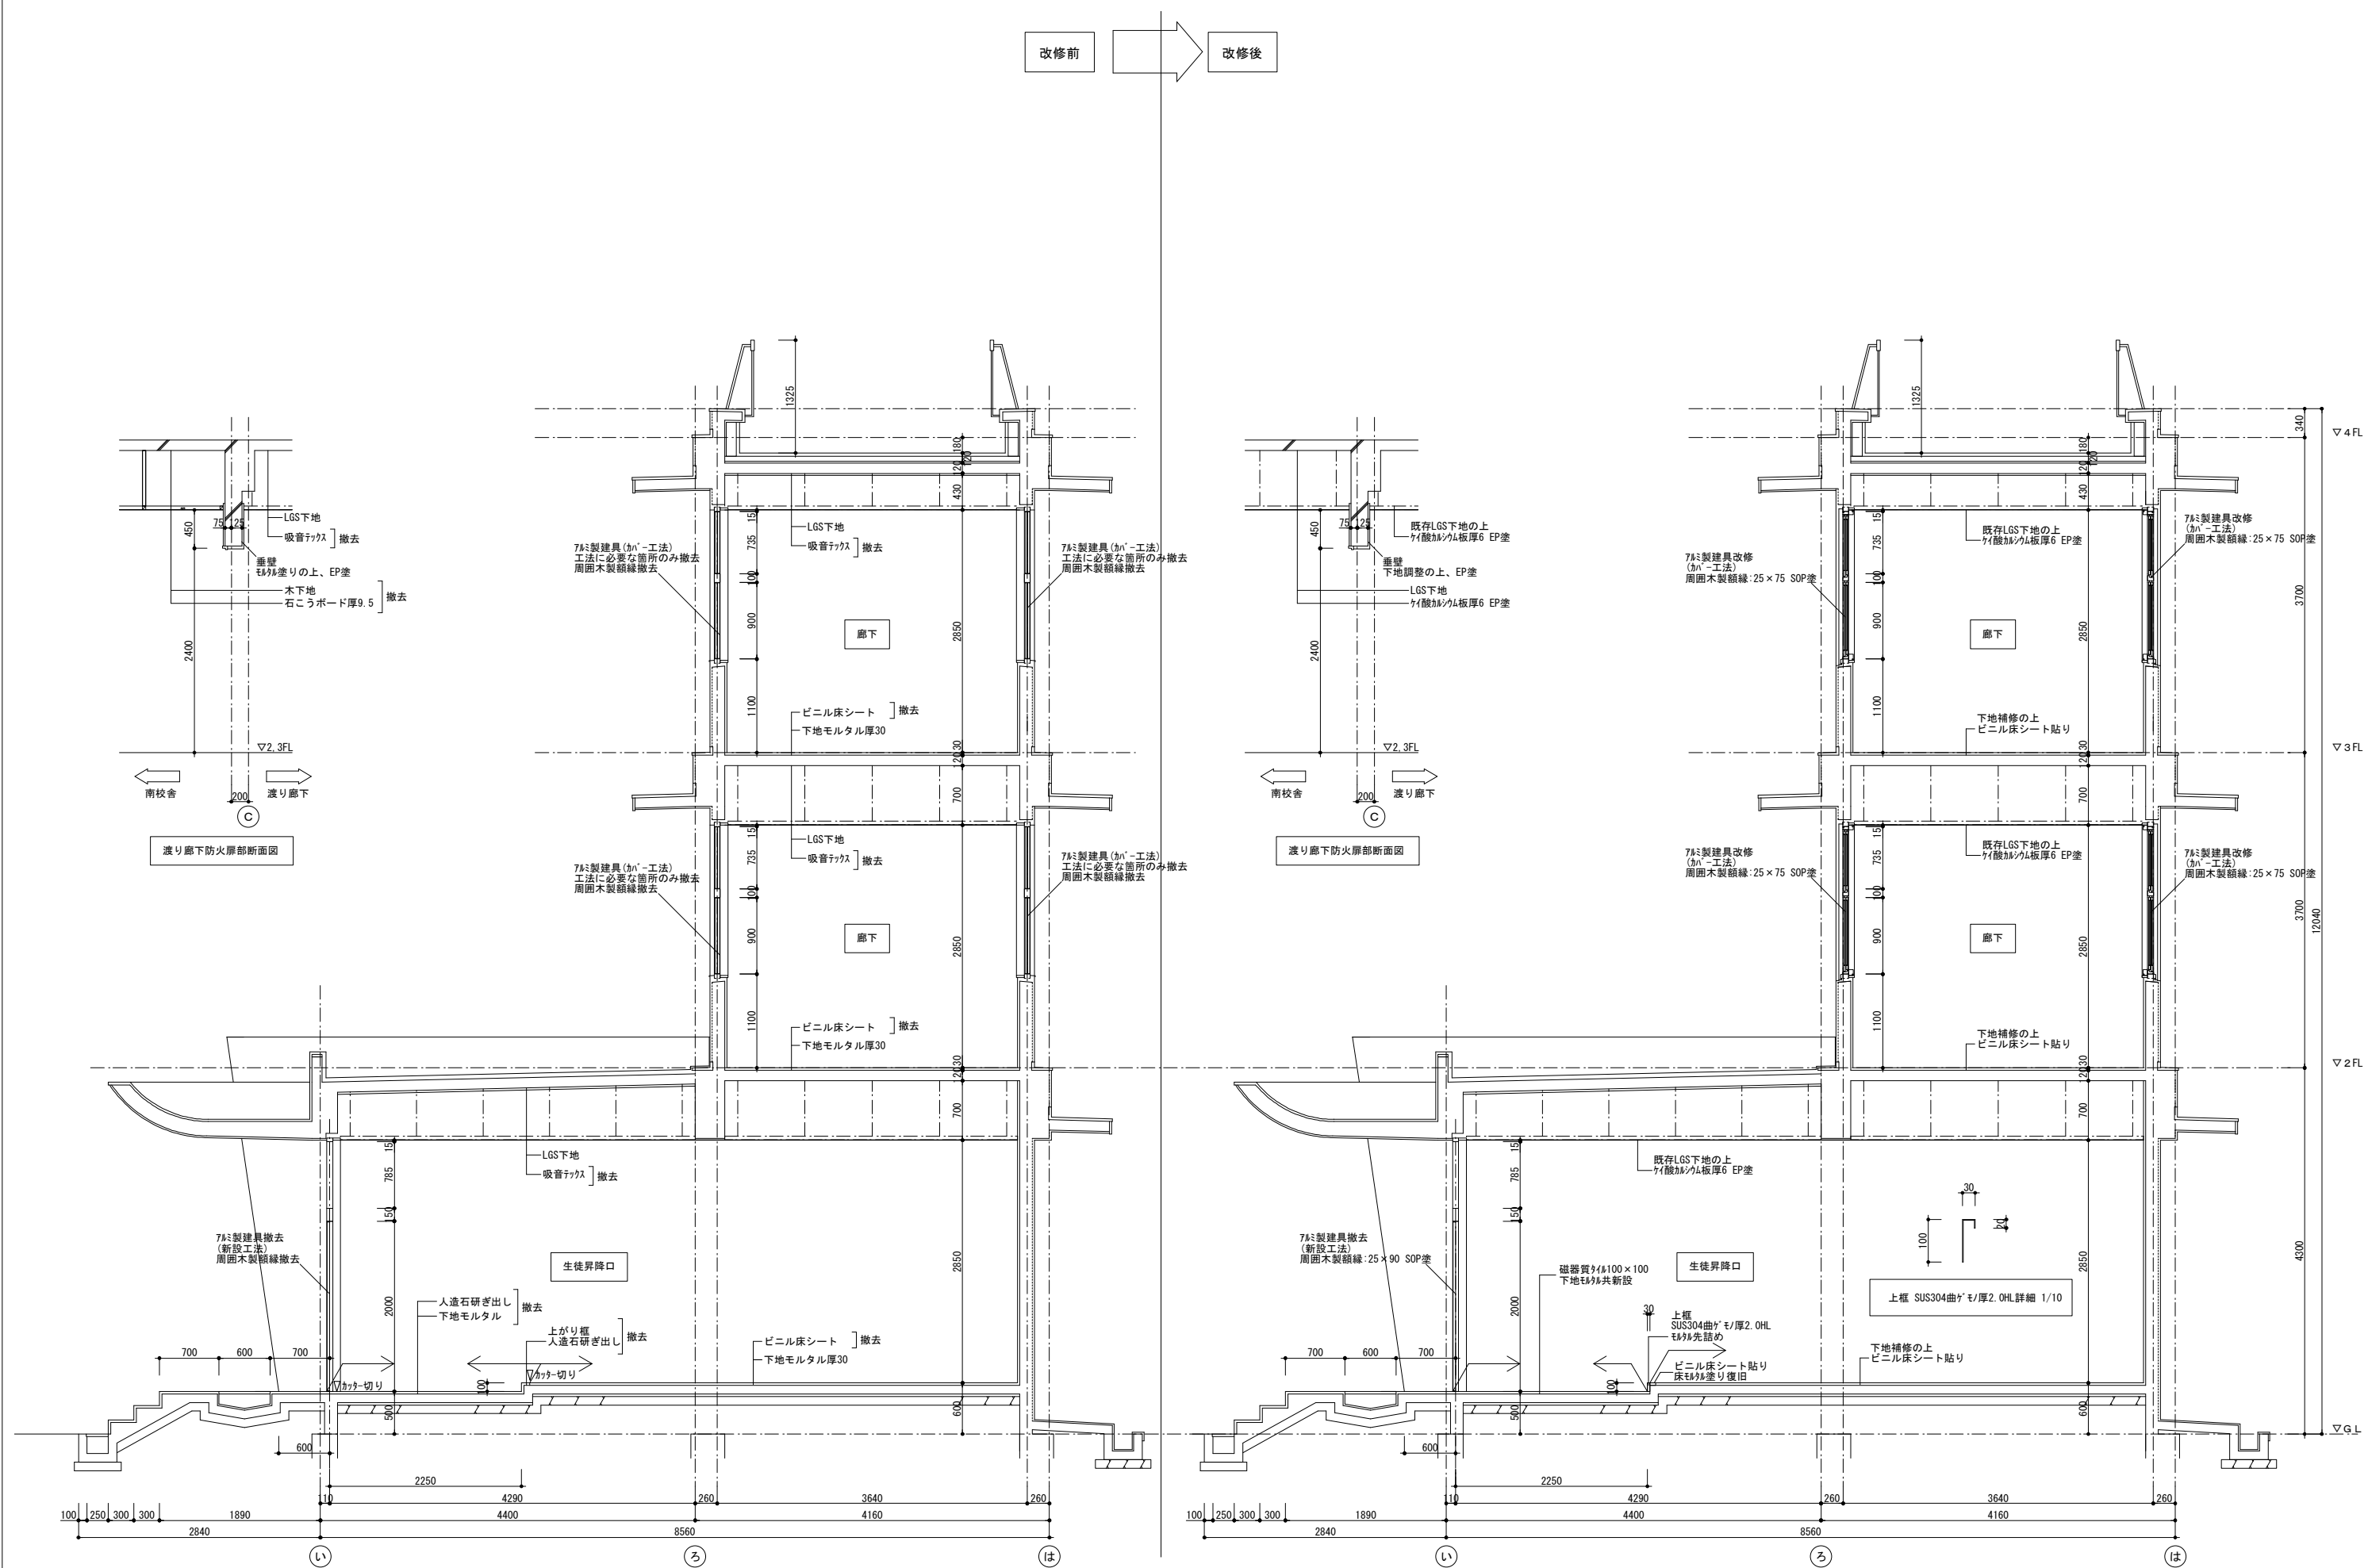



	徳島県土整備部営繕課		工事名	図面番号	株 式 会 社	川建設計	1級建築士登録 第126265号 川端壮一郎	
			R 5 営繕 阿波高等学校 阿波・吉野 南校舎棟改修工事建築	A-026				
	図面名		縮尺					
			矩計図 (8)	1/50				

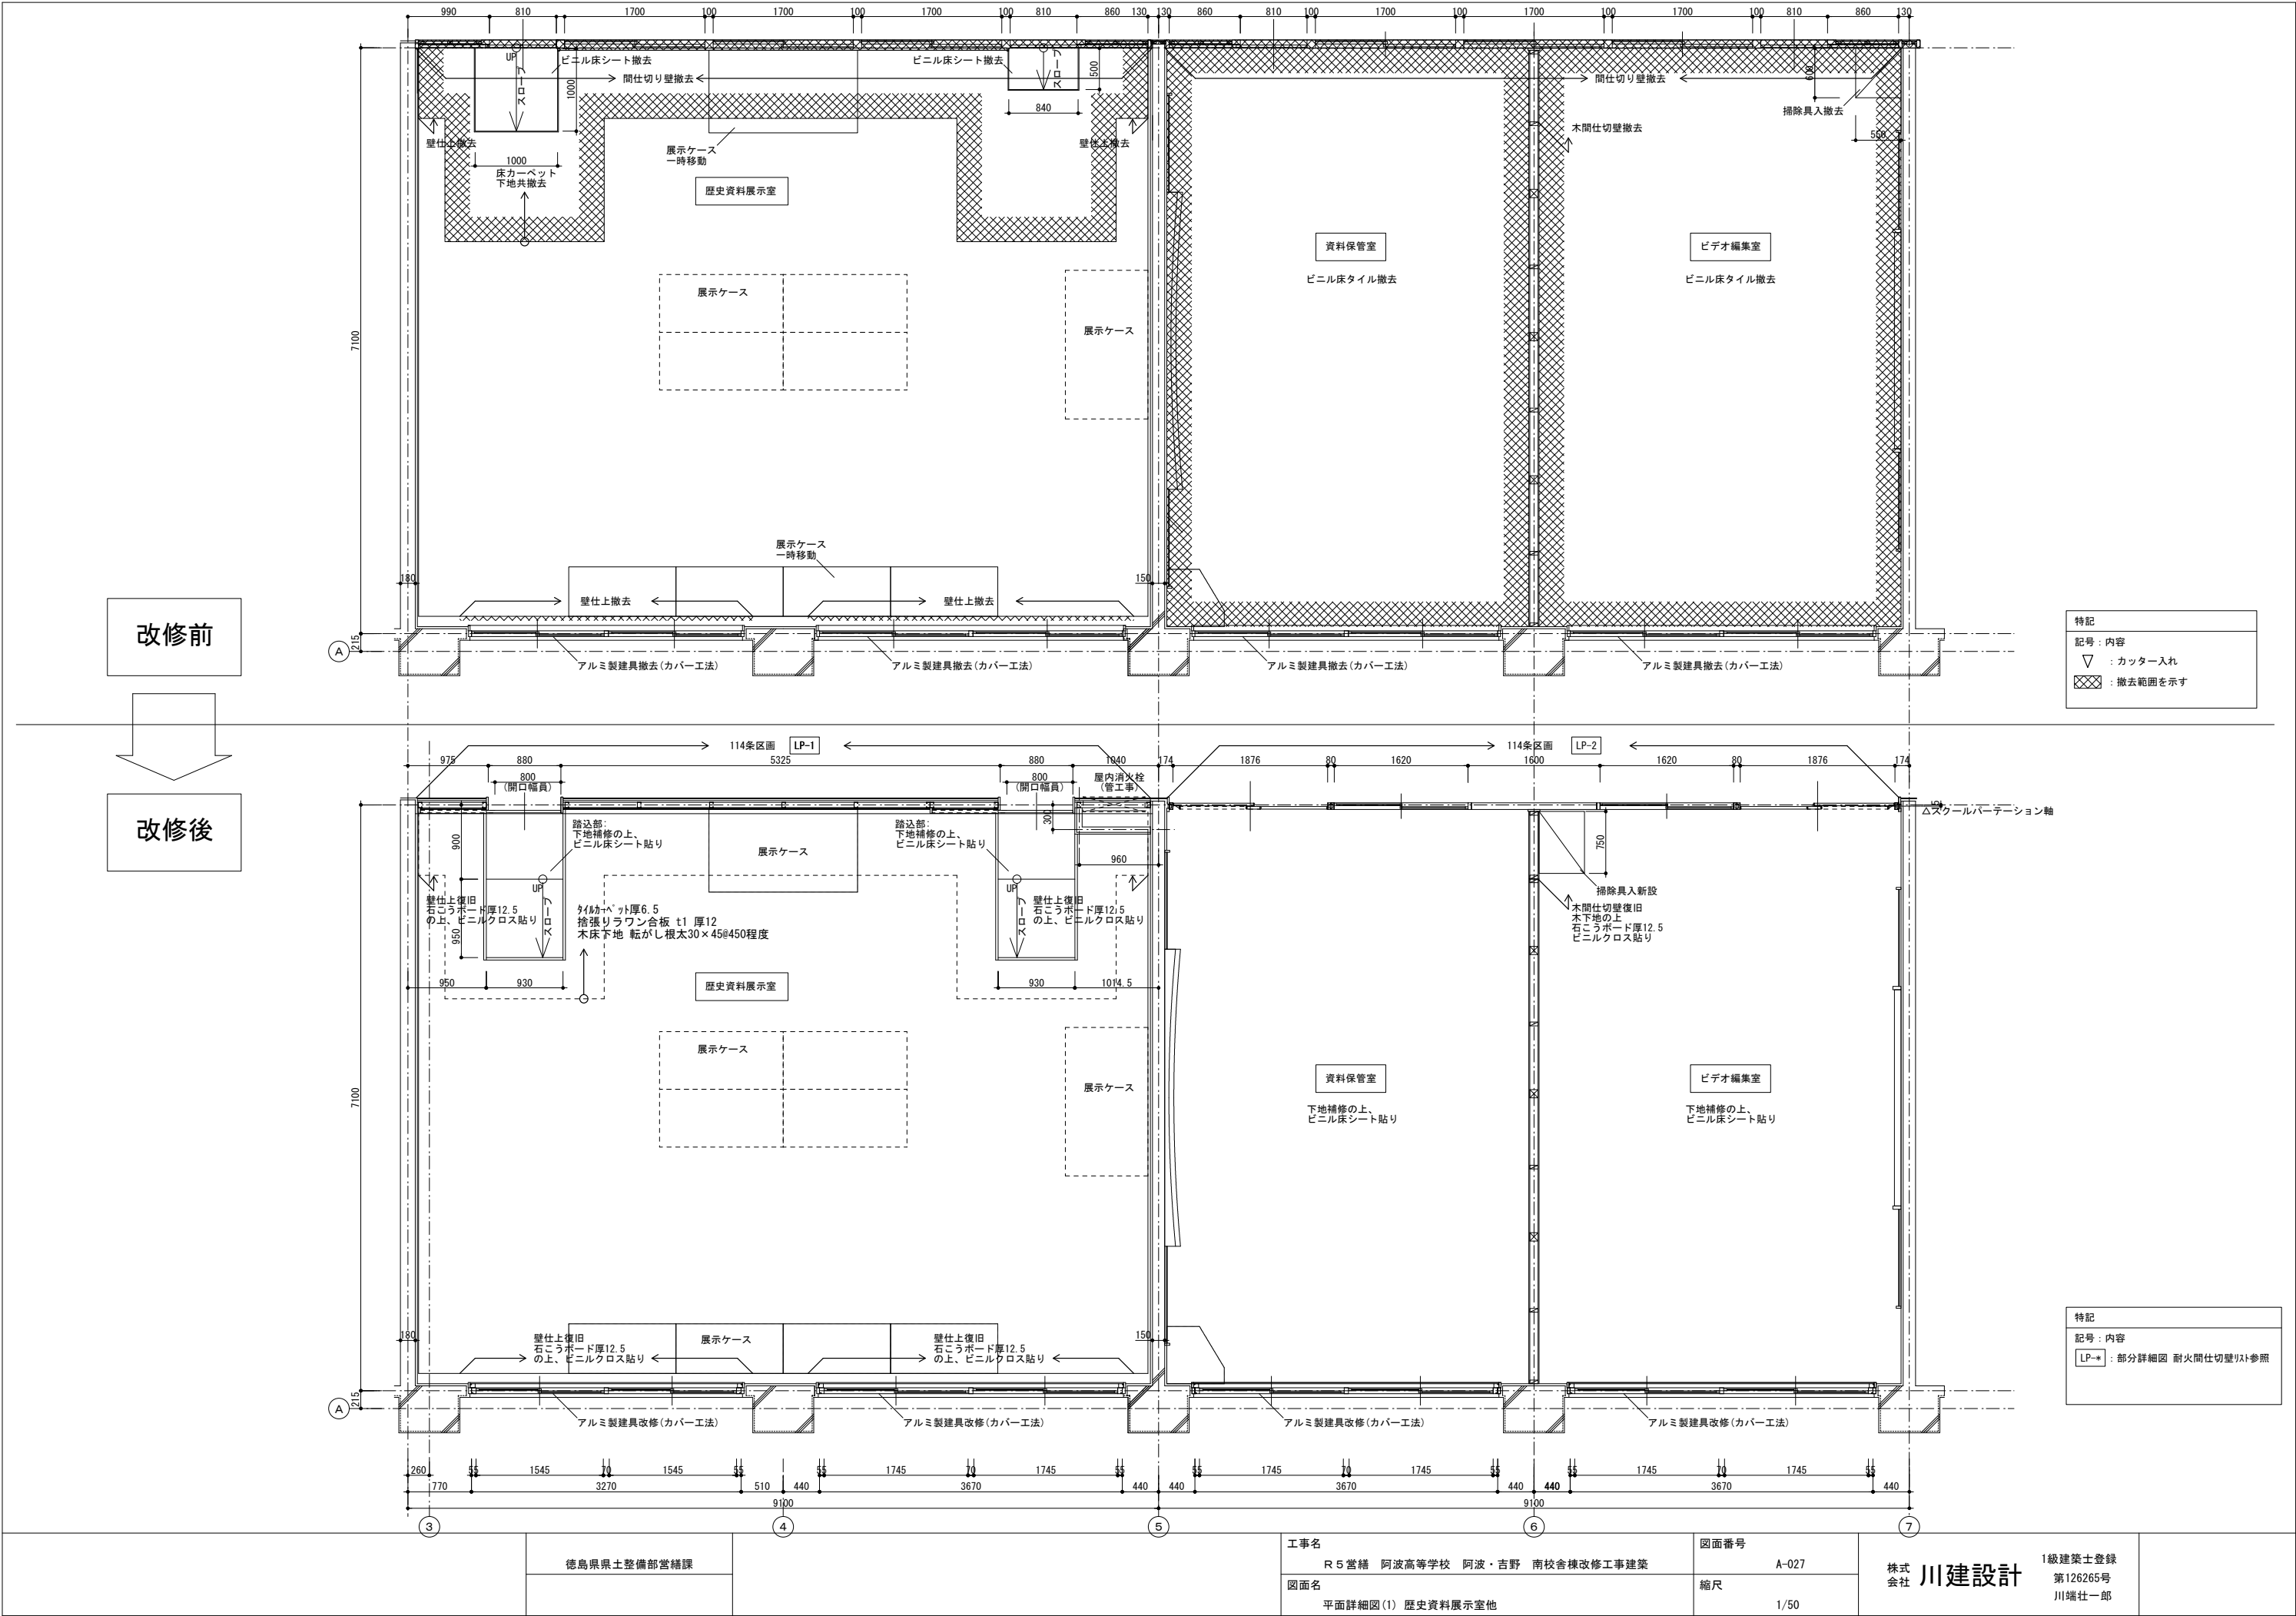

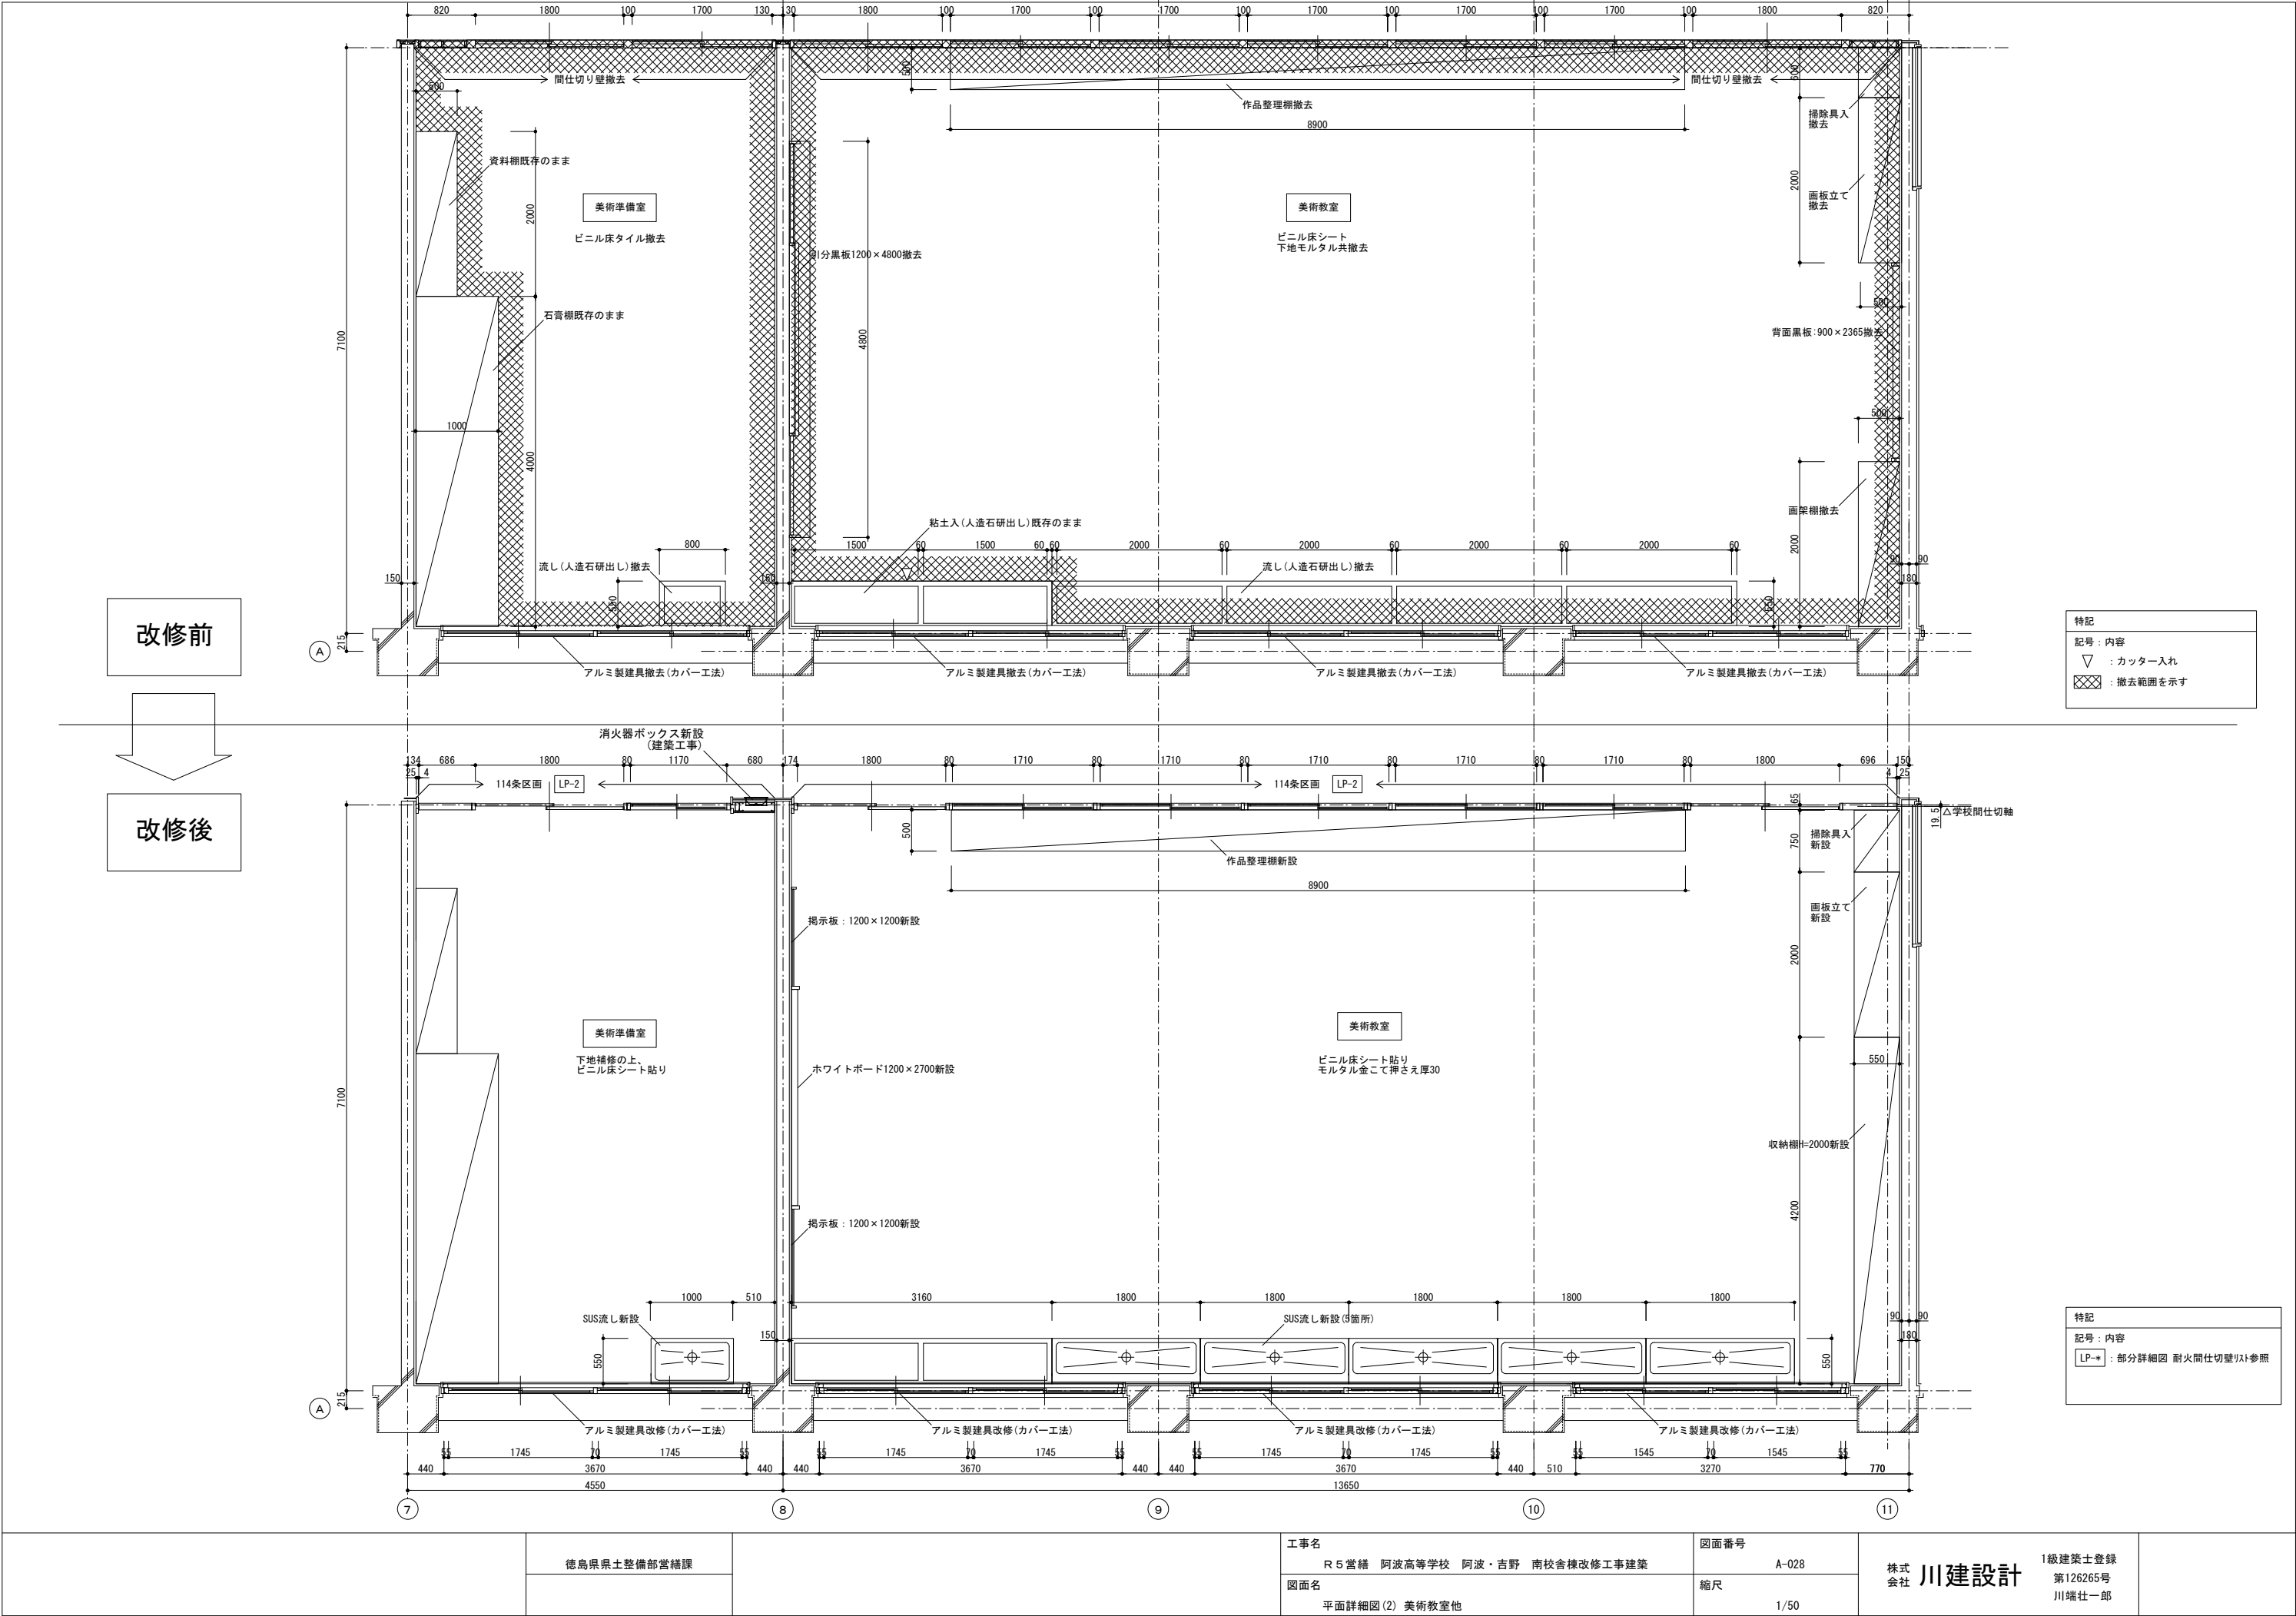


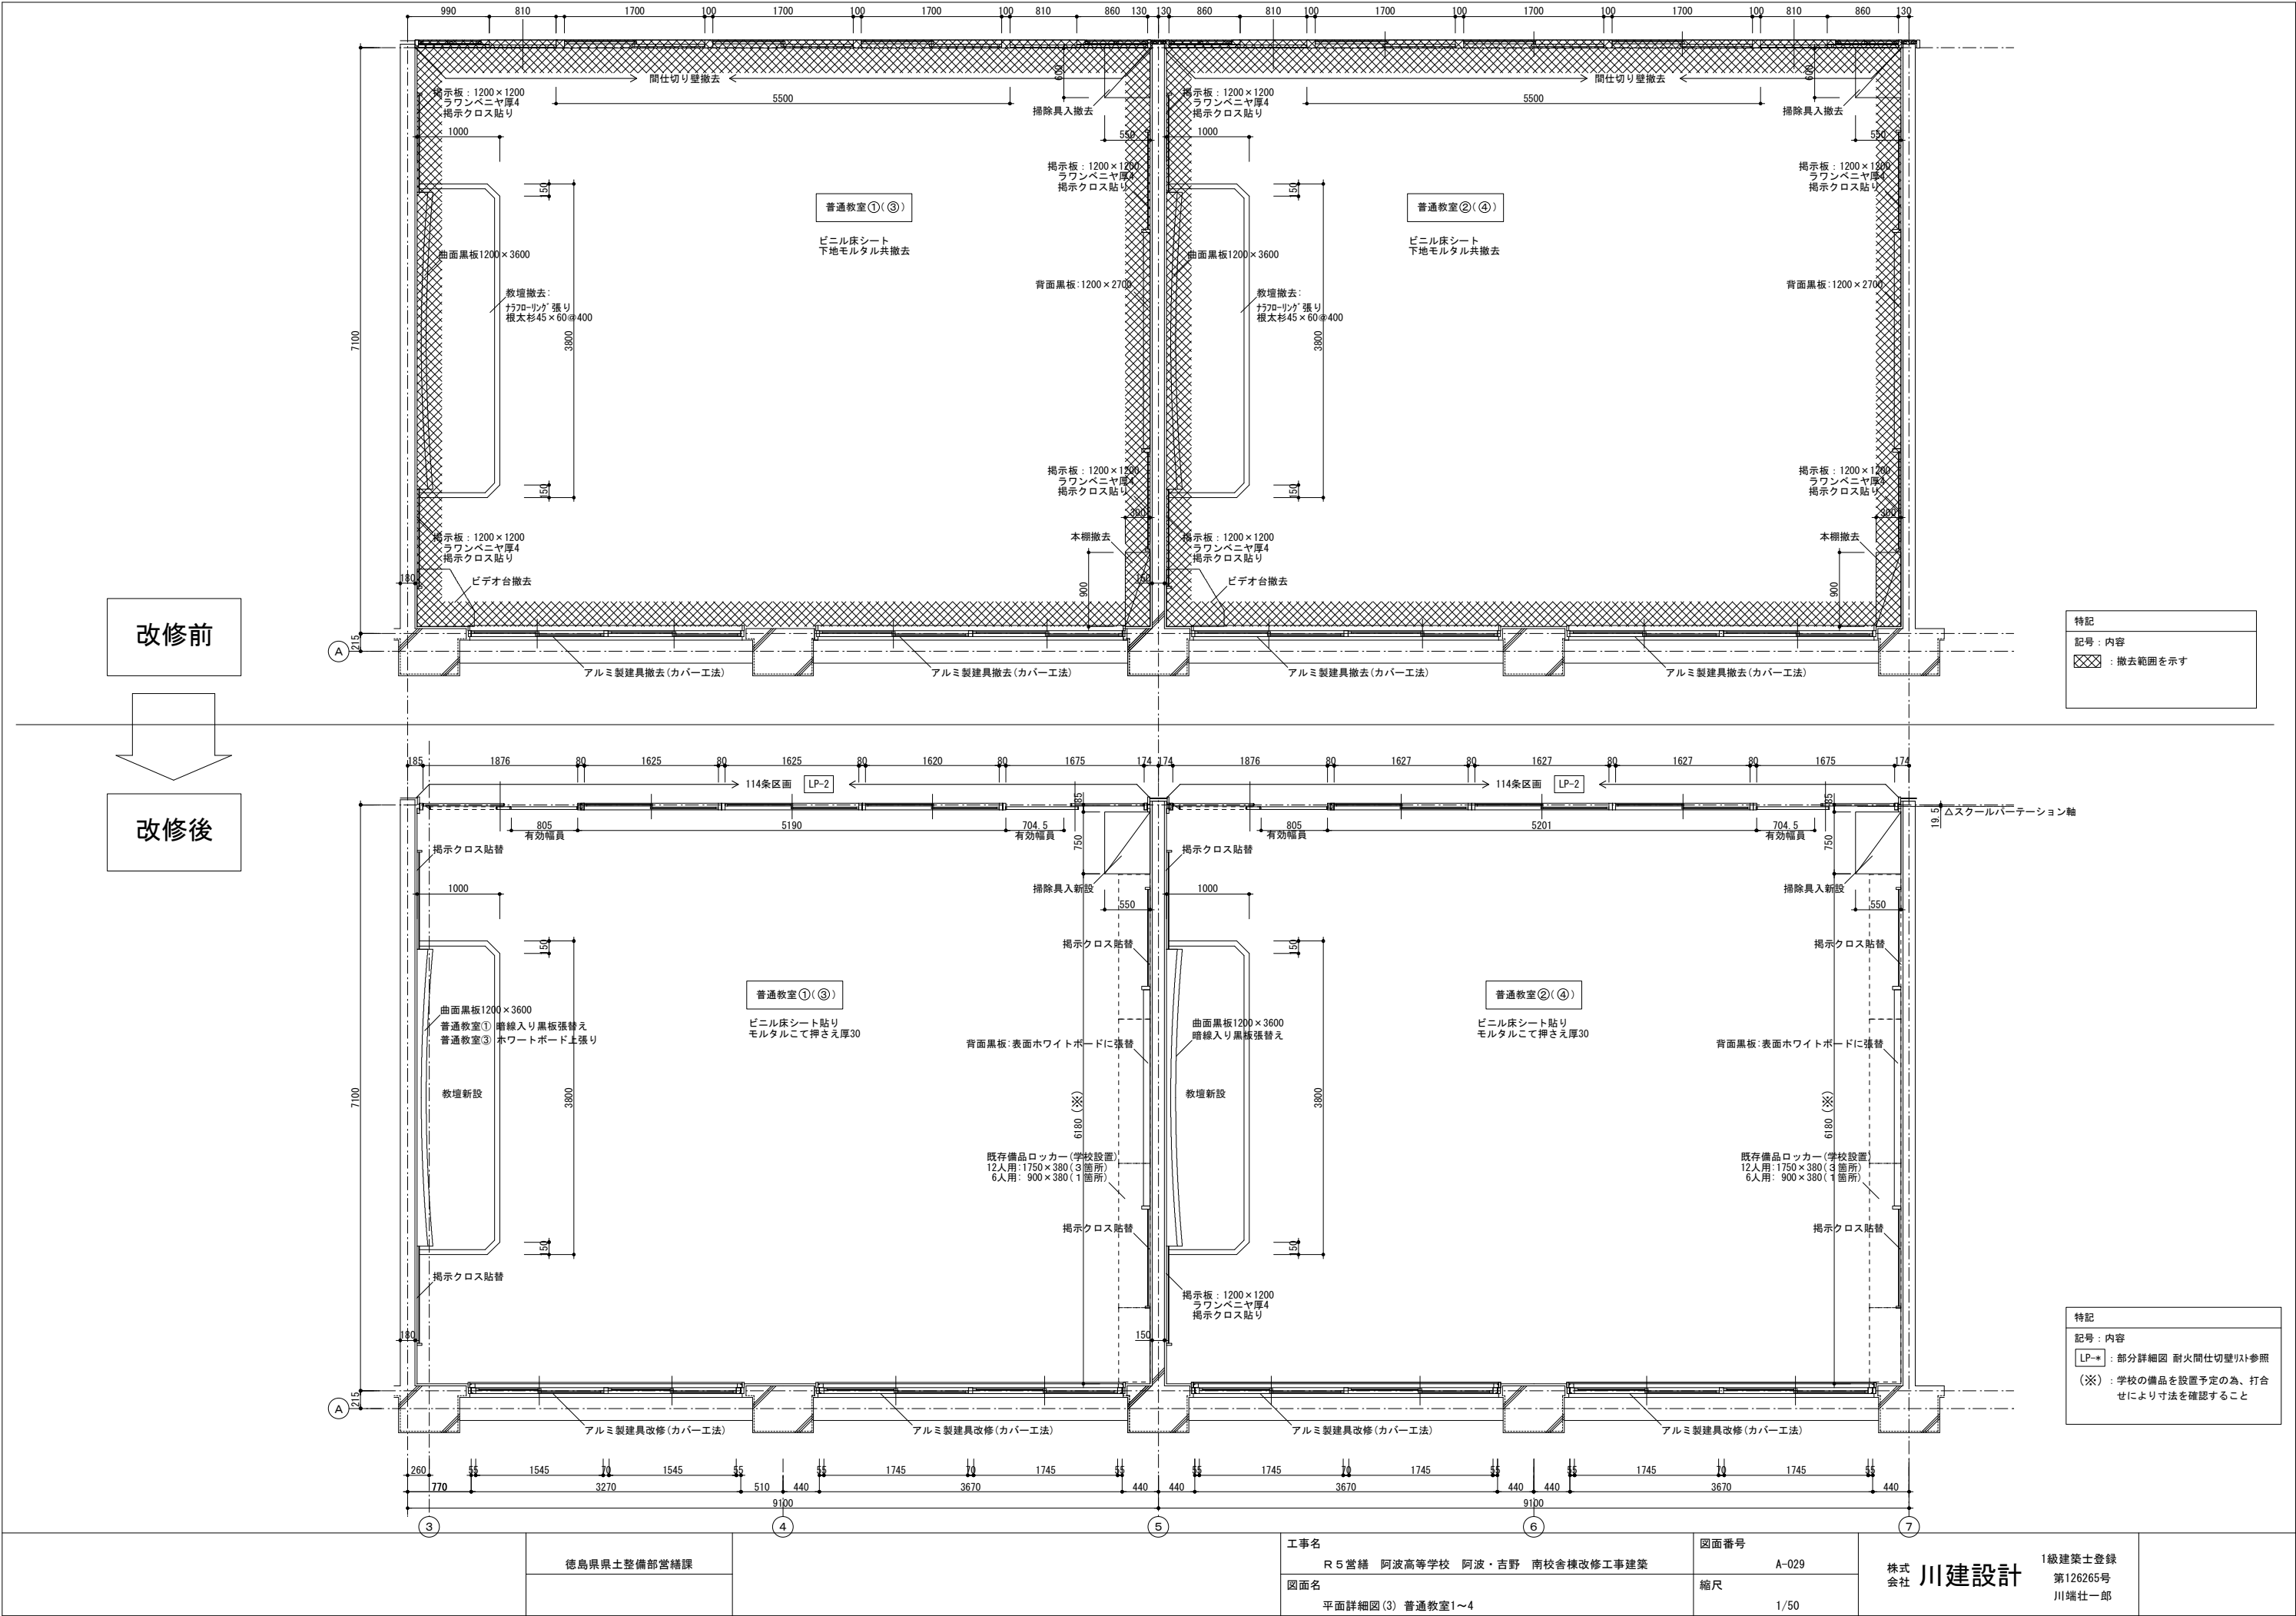

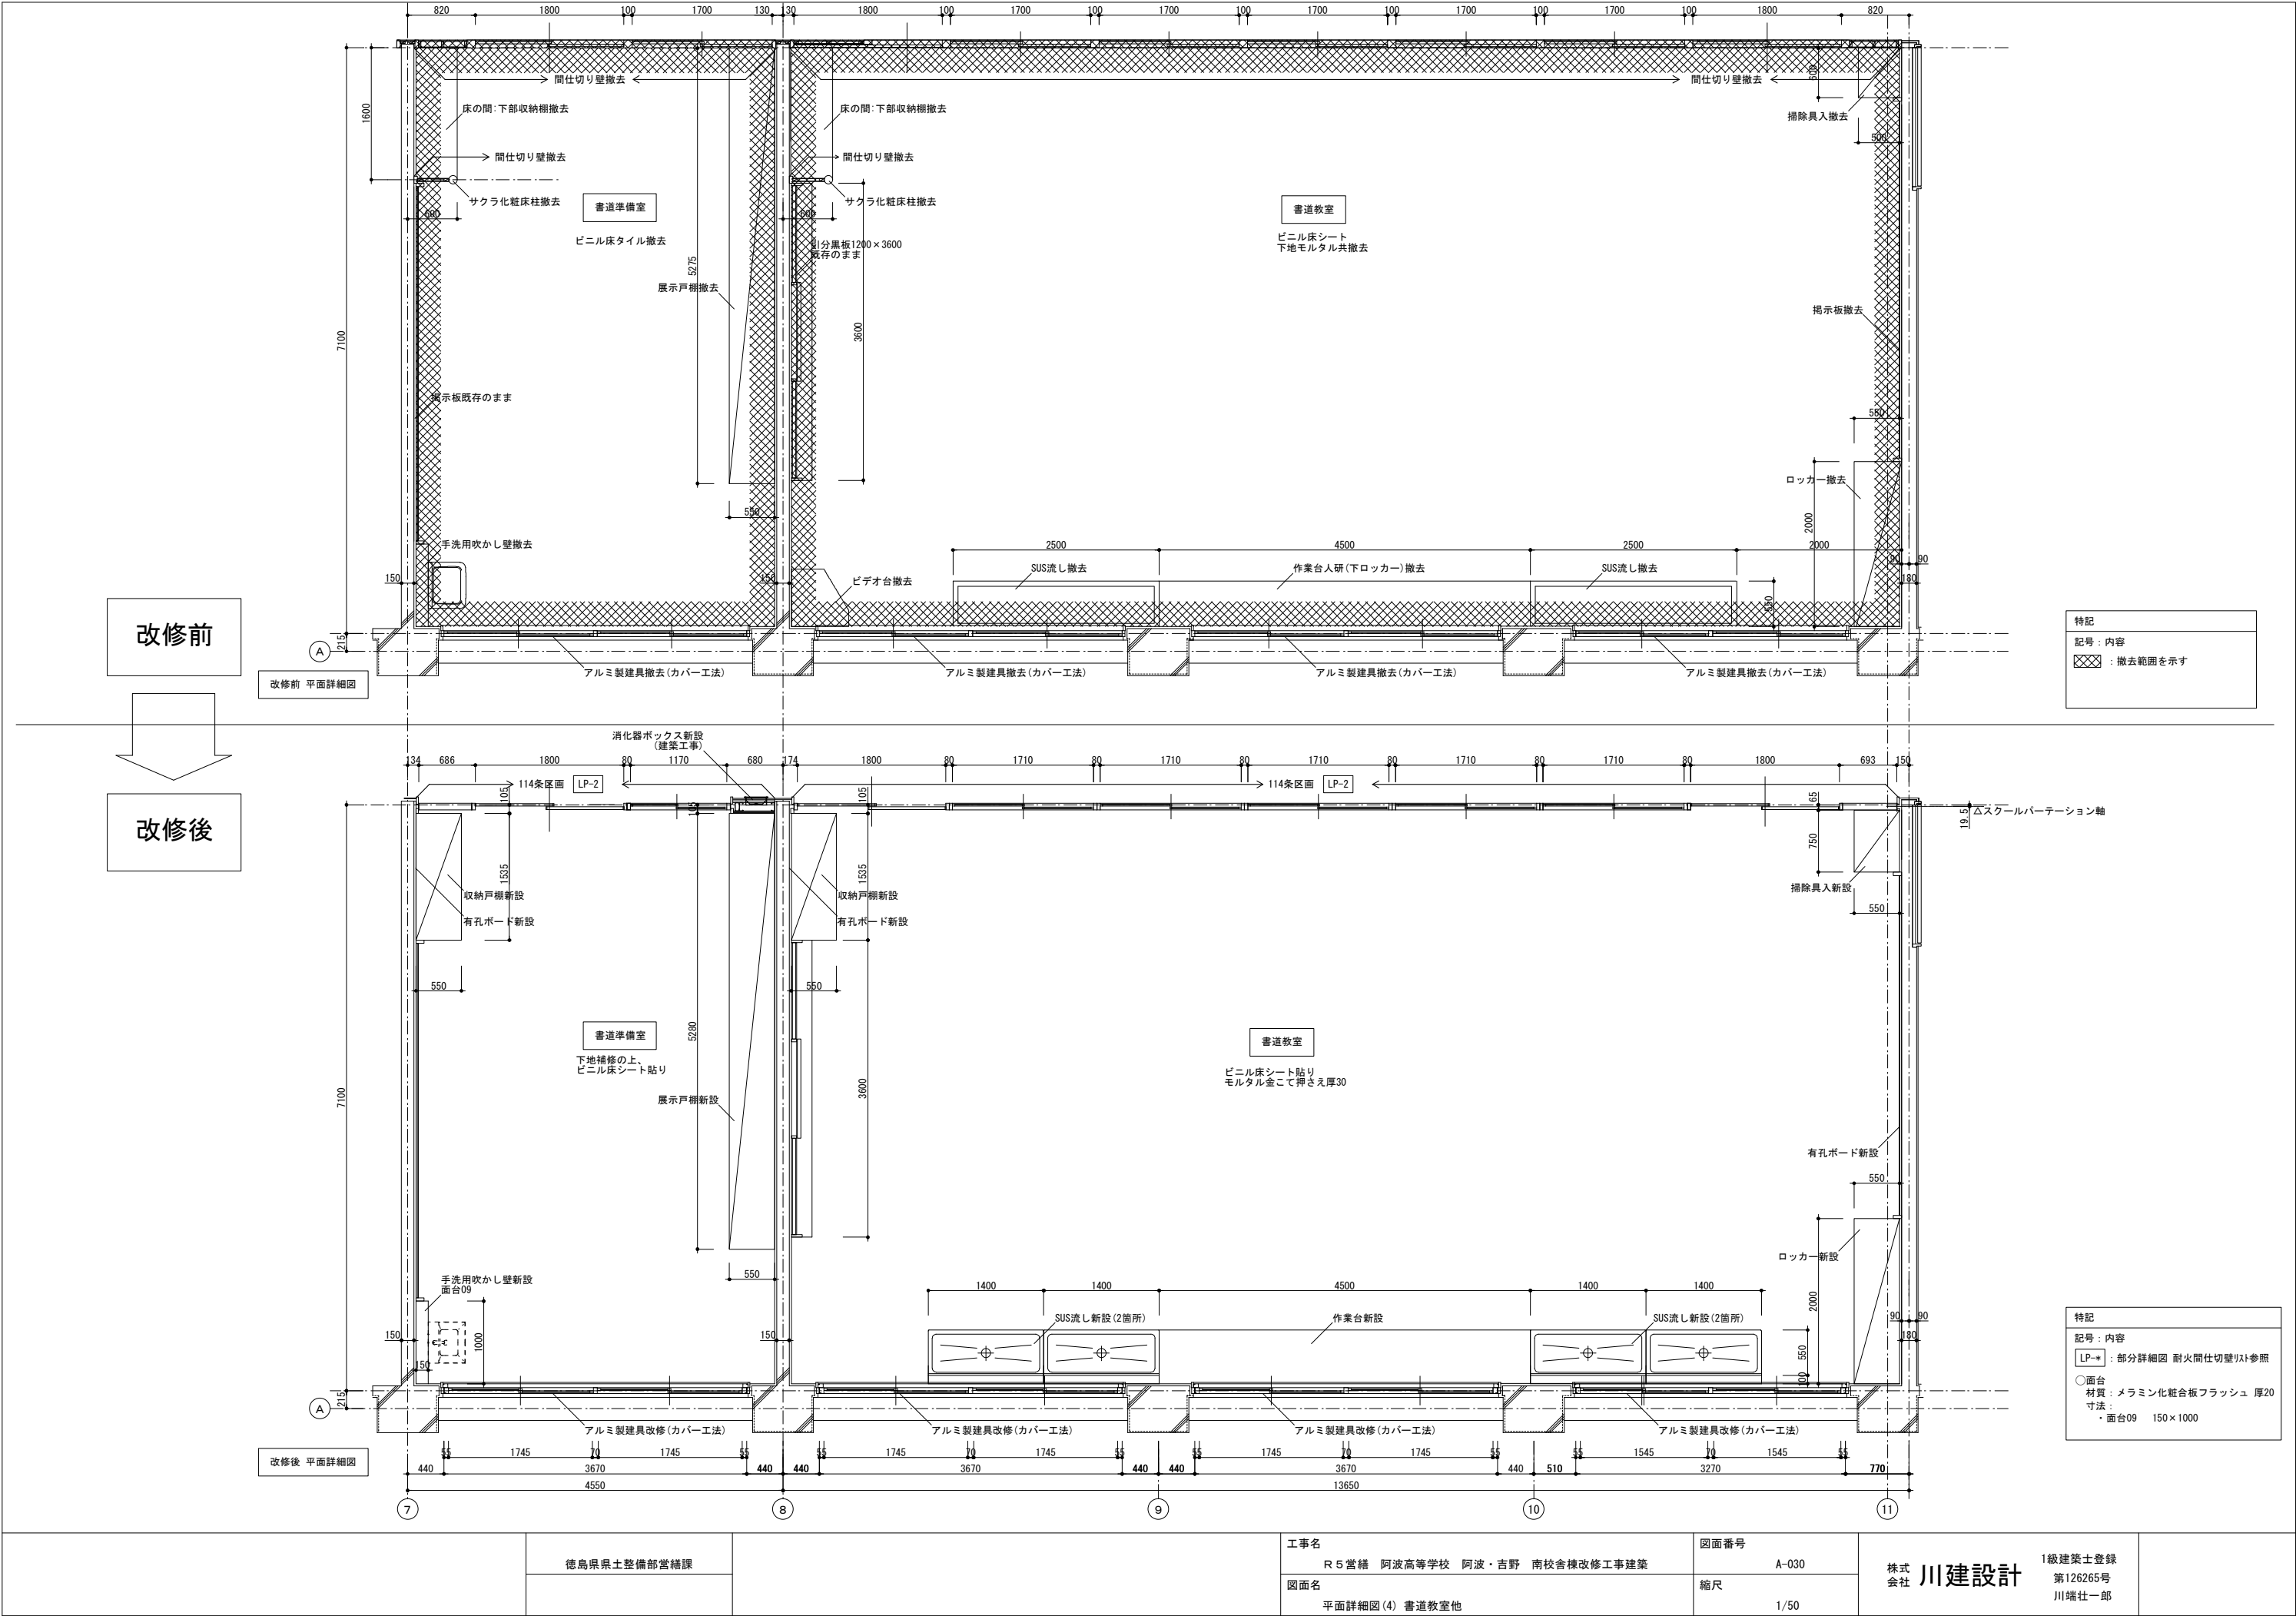


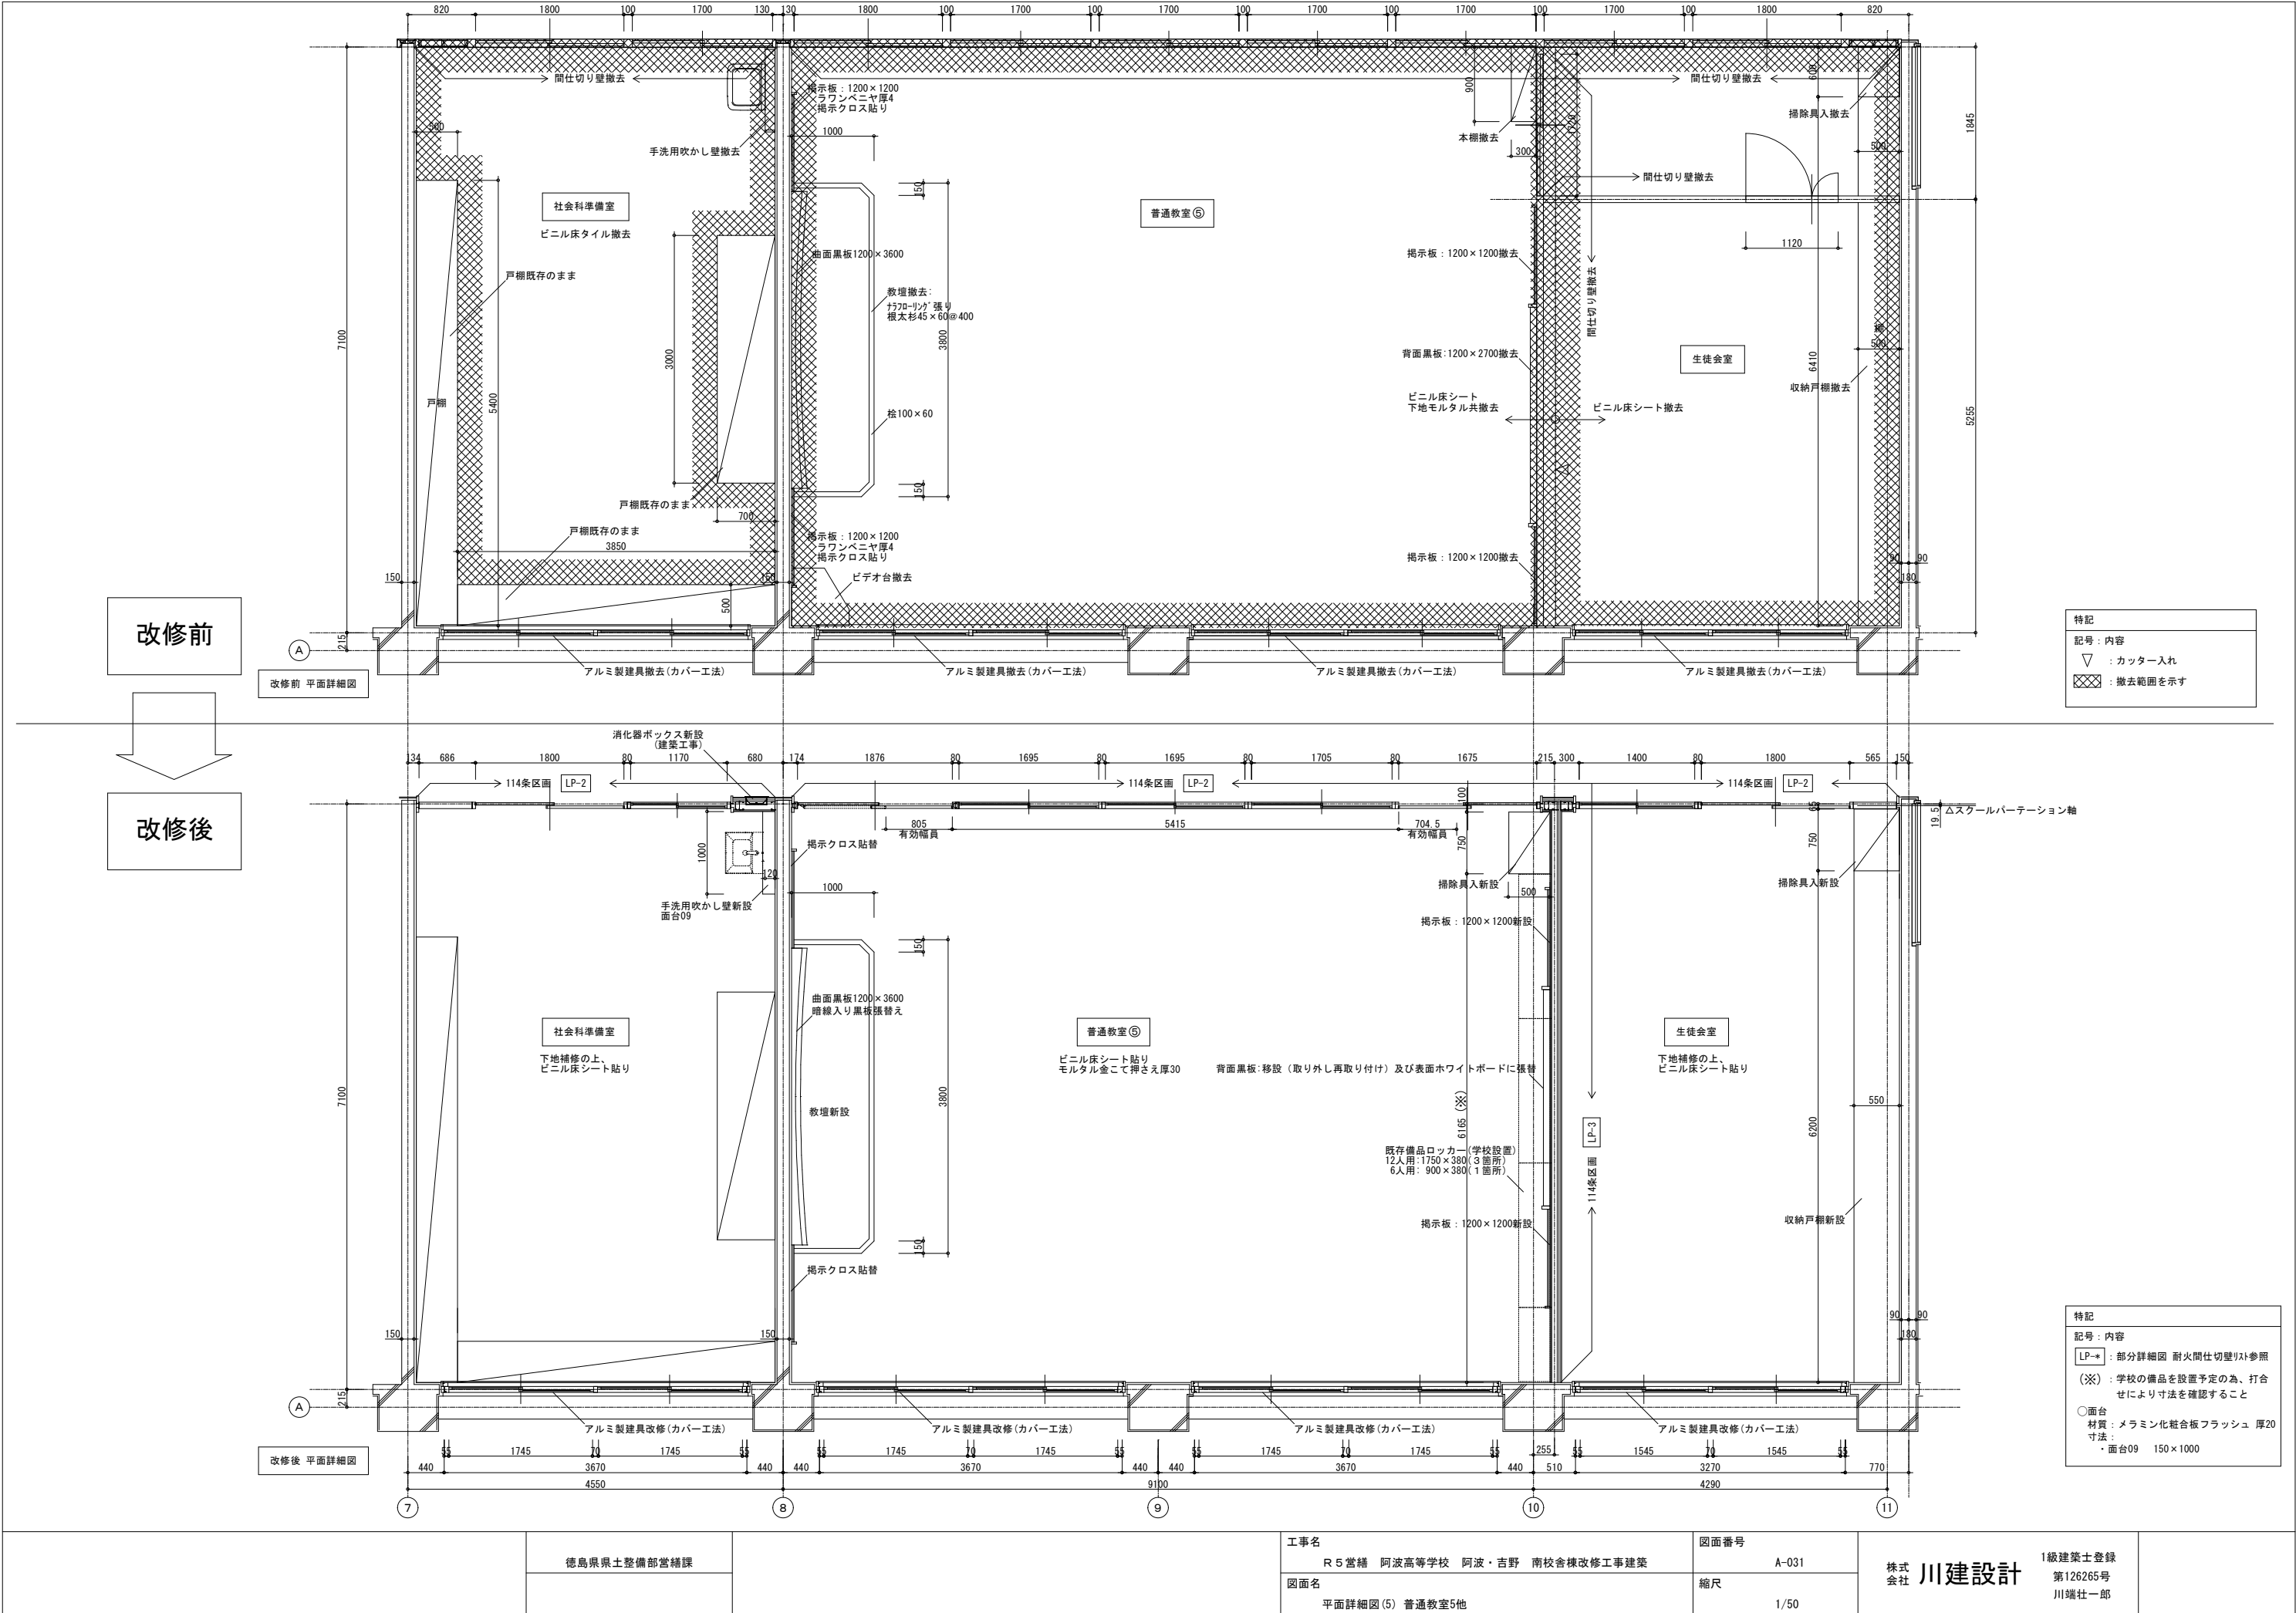


改修前

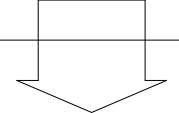

改修後

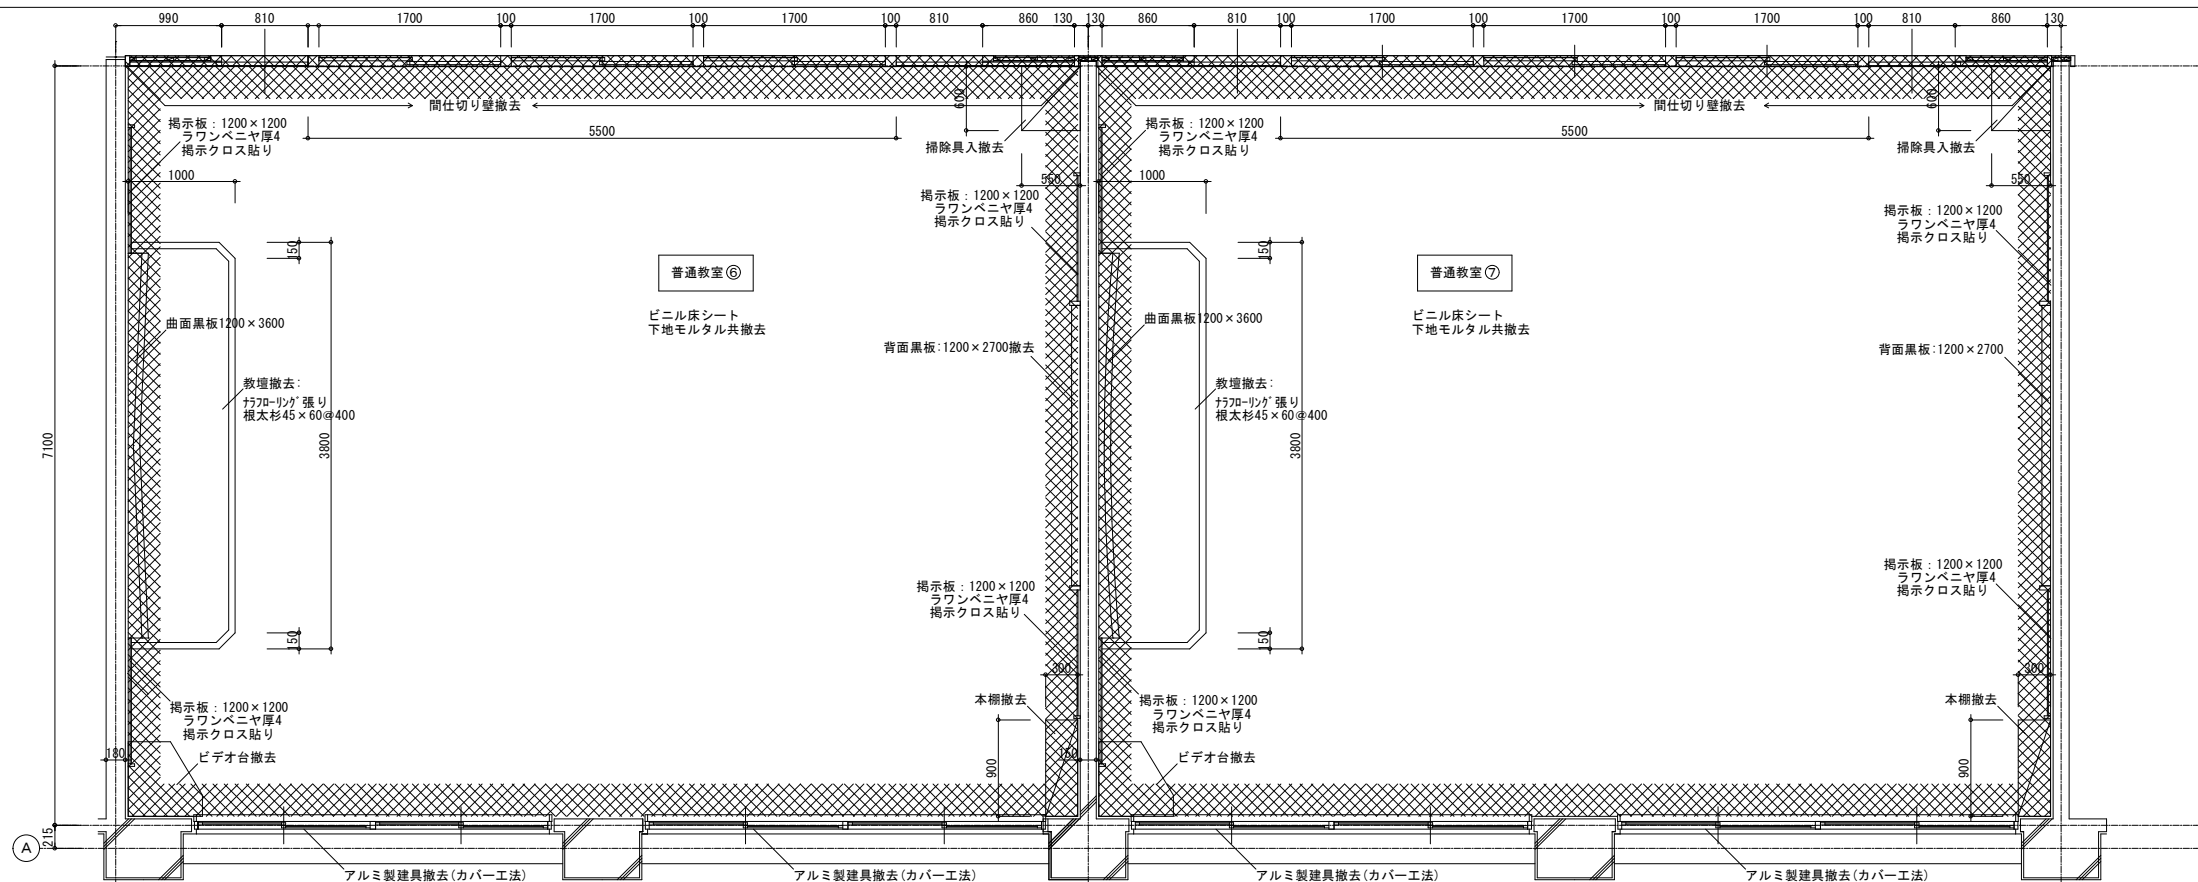












特記
記号：内容
XXXX：撤去範囲を示す

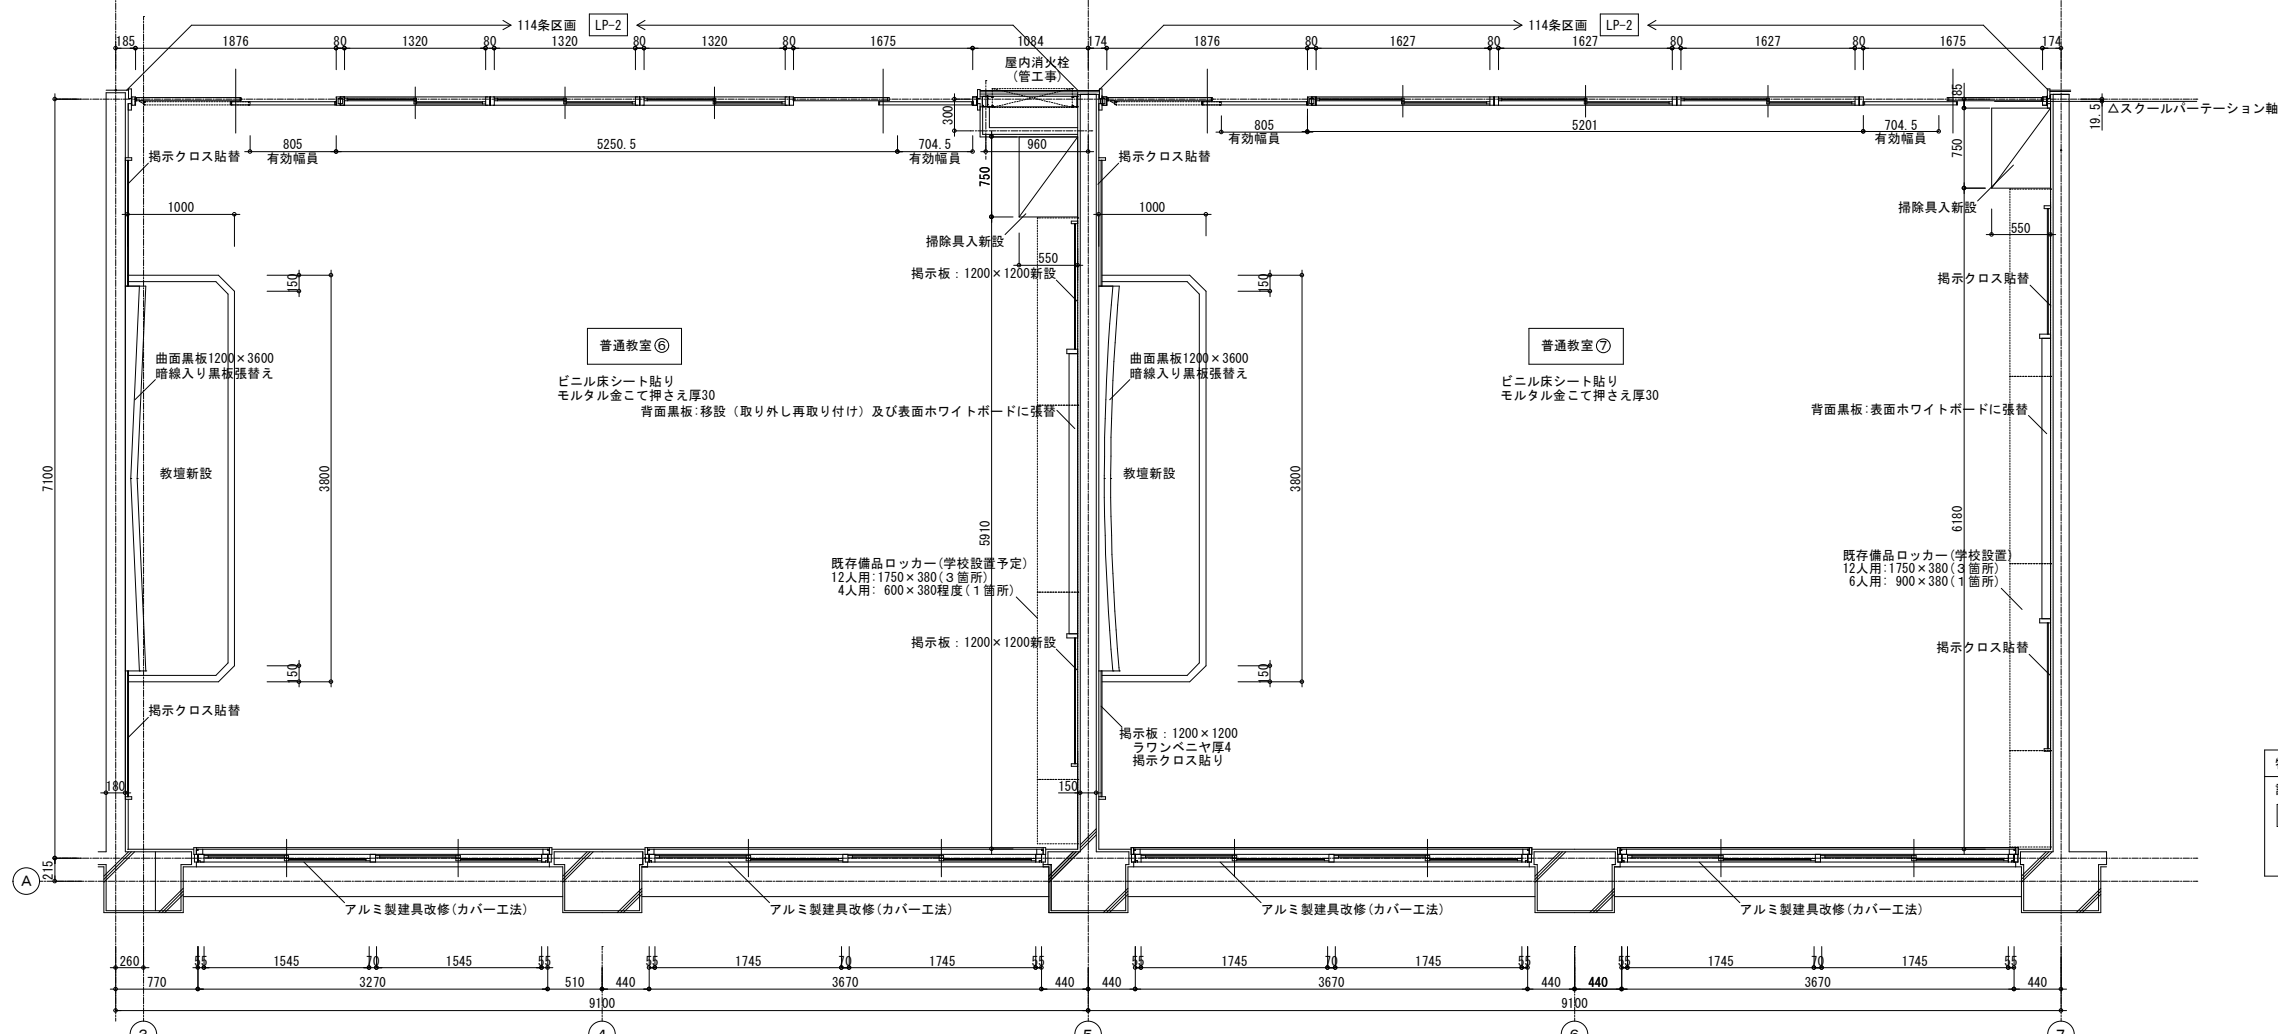


特記
記号：内容
LP-*：部分詳細図 耐火間仕切壁リサ参照

徳島県県土整備部営繕課	工事名	図面番号	株式会社 川建設計	1級建築士登録 第126265号 川端壮一郎
	R 5 営繕 阿波高等学校 阿波・吉野 南校舎棟改修工事建築	A-032		
	図面名 平面詳細図 (6) 普通教室6, 7	縮尺 1/50		

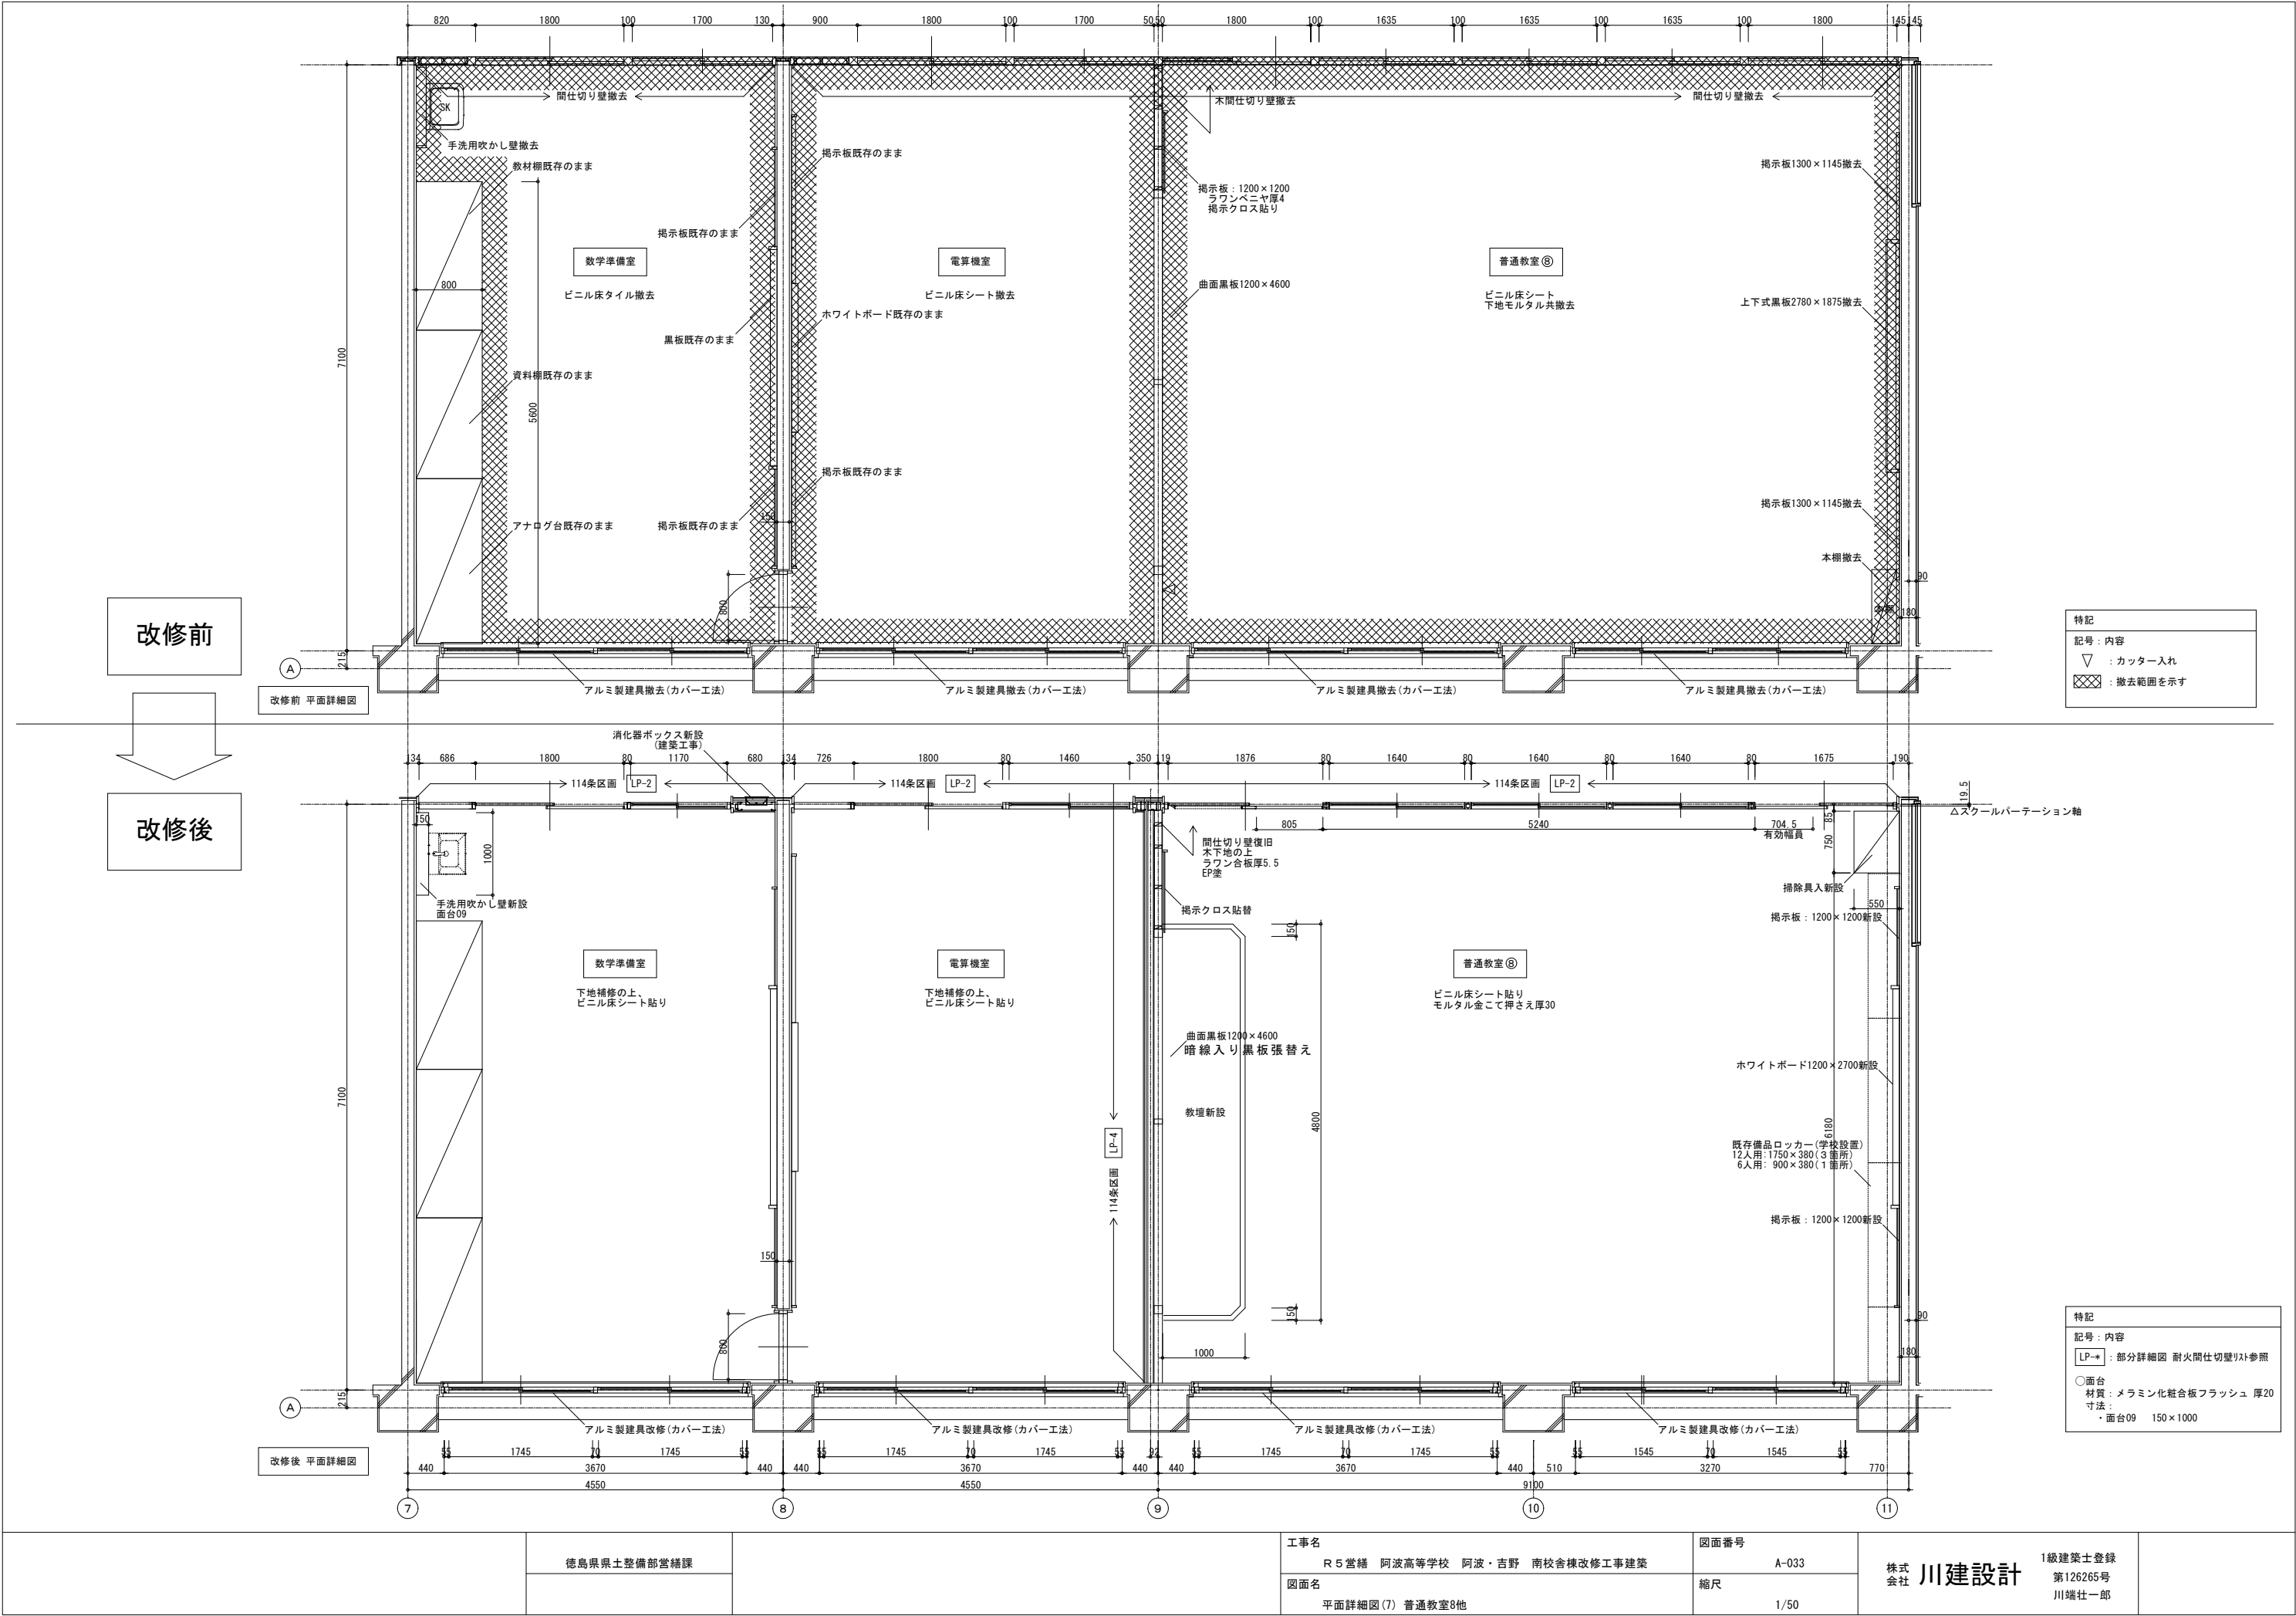


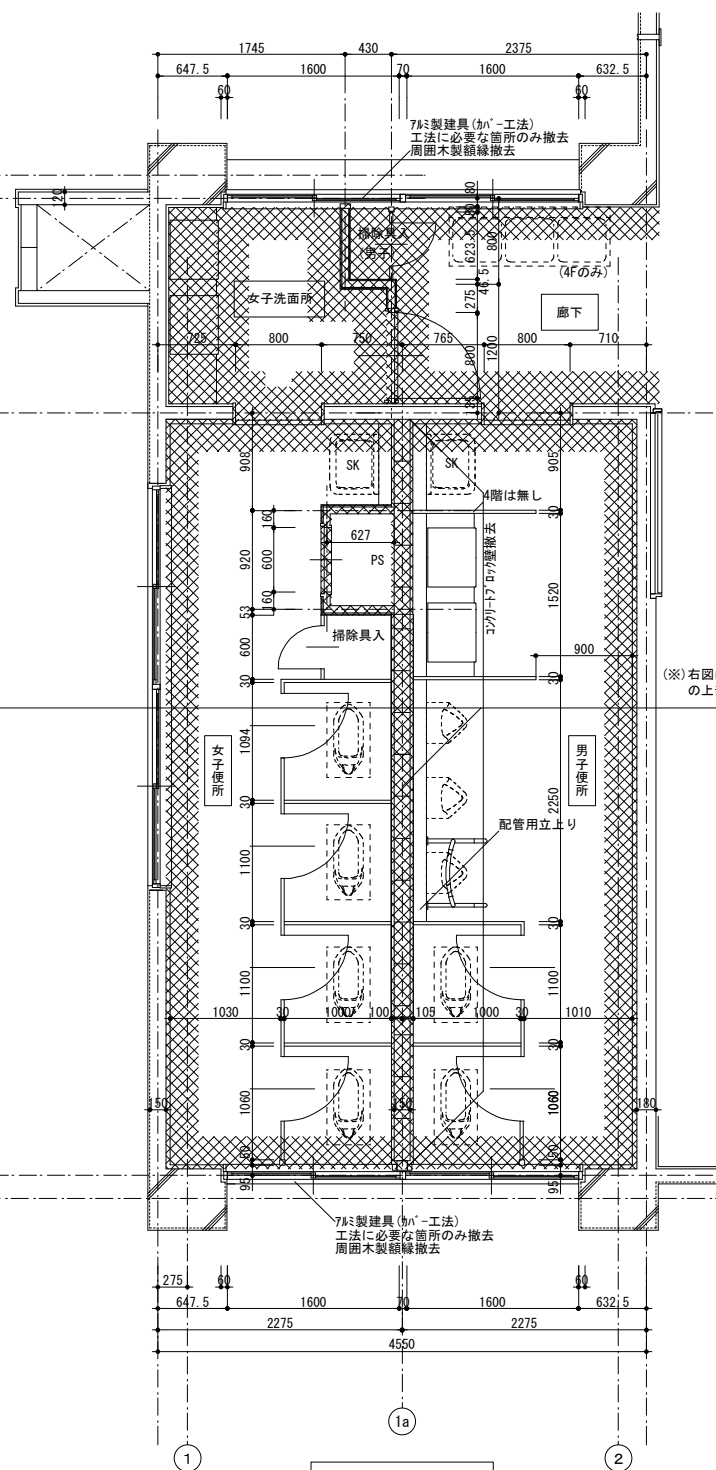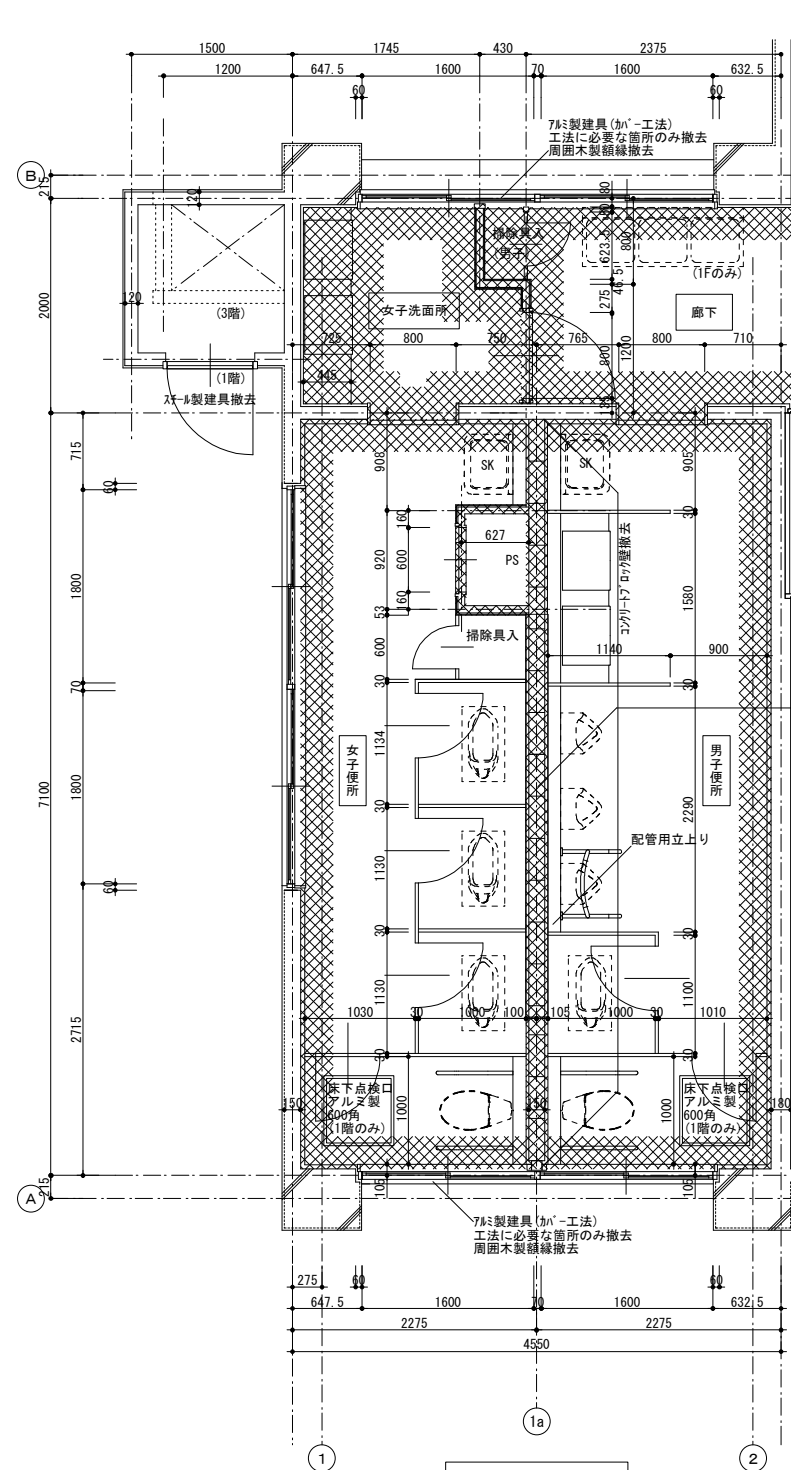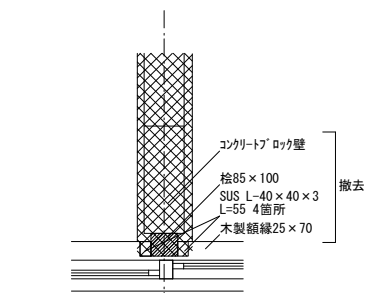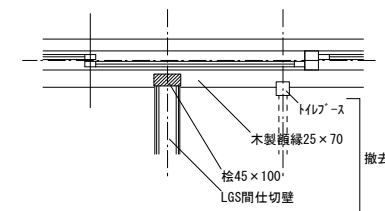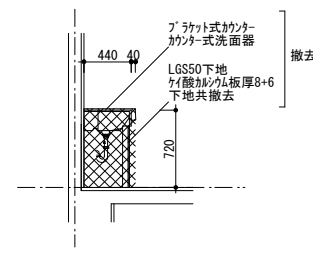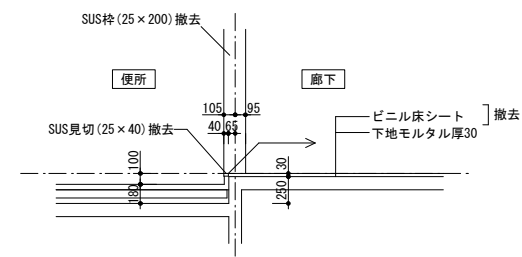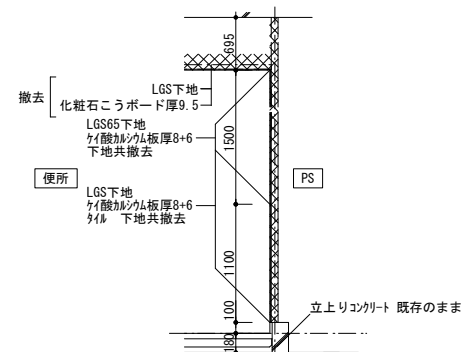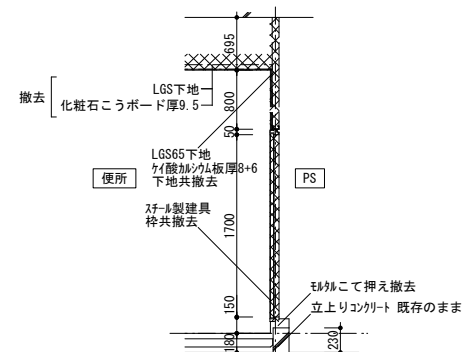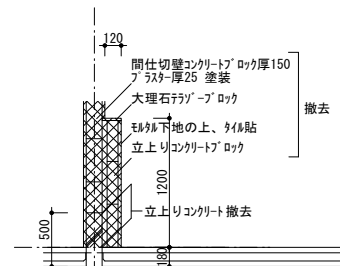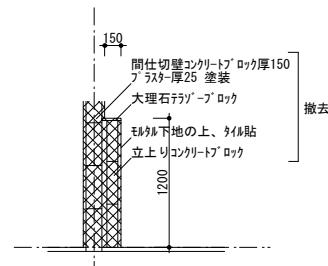

(※)右図は男女便所CB間仕切壁
の上部にある建具の内容を示しています

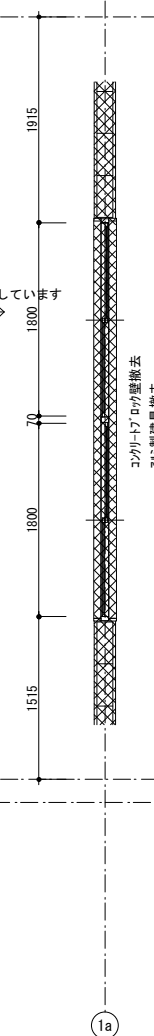

特記
記号：内容  ：撤去範囲を示す

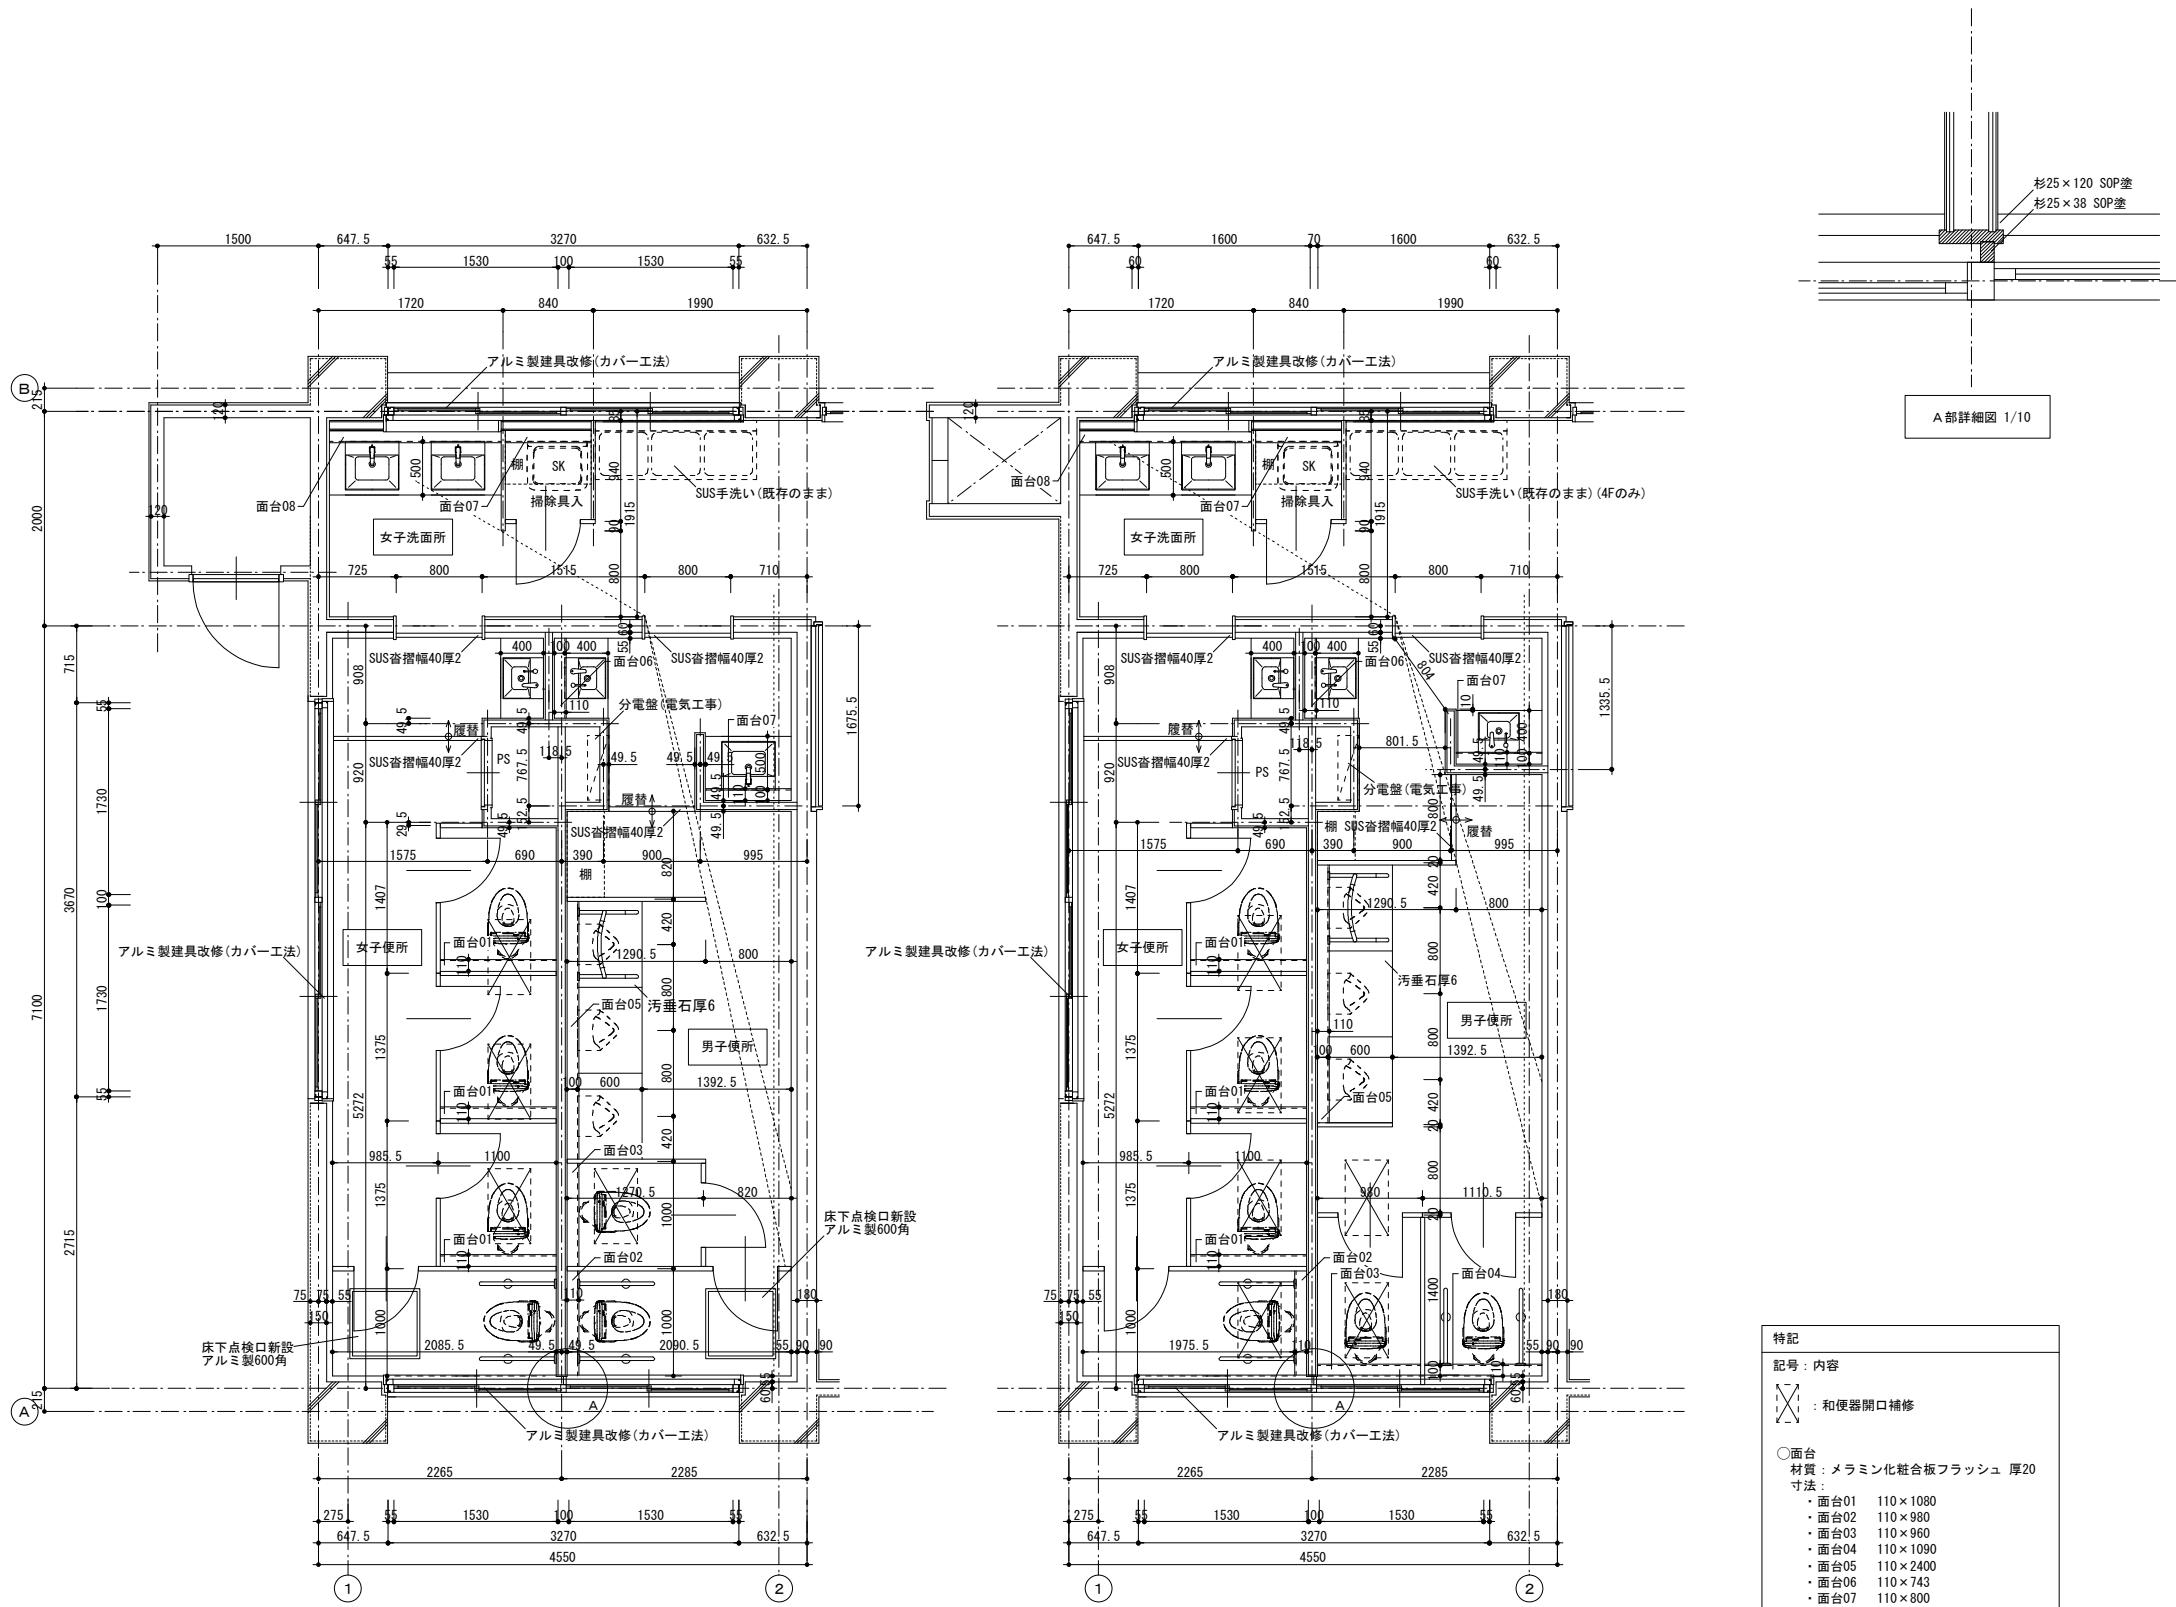

A部詳細図 1/10

特記	
記号	内容
	和便器開口補修
○面台	
材質：メラミン化粧合板フラッシュ 厚20	
寸法：	
・面台01 110×1080	
・面台02 110×980	
・面台03 110×960	
・面台04 110×1090	
・面台05 110×2400	
・面台06 110×743	
・面台07 110×800	
・面台08 110×1500	

改修後 1階 便所平面図

改修後 2~4階 便所平面図

	徳島県土木整備部営繕課	工事名	図面番号	株式会社 川建設計	1級建築士登録 第126265号 川端壮一郎
		R 5 営繕 阿波高等学校 阿波・吉野 南校舎棟改修工事建築	A-035		
		図面名 平面詳細図(8) 便所 改修後	縮尺 1/50		

特記




記号：内容

▽：カッター入れ

⊗：撤去範囲を示す

改修前

改修後

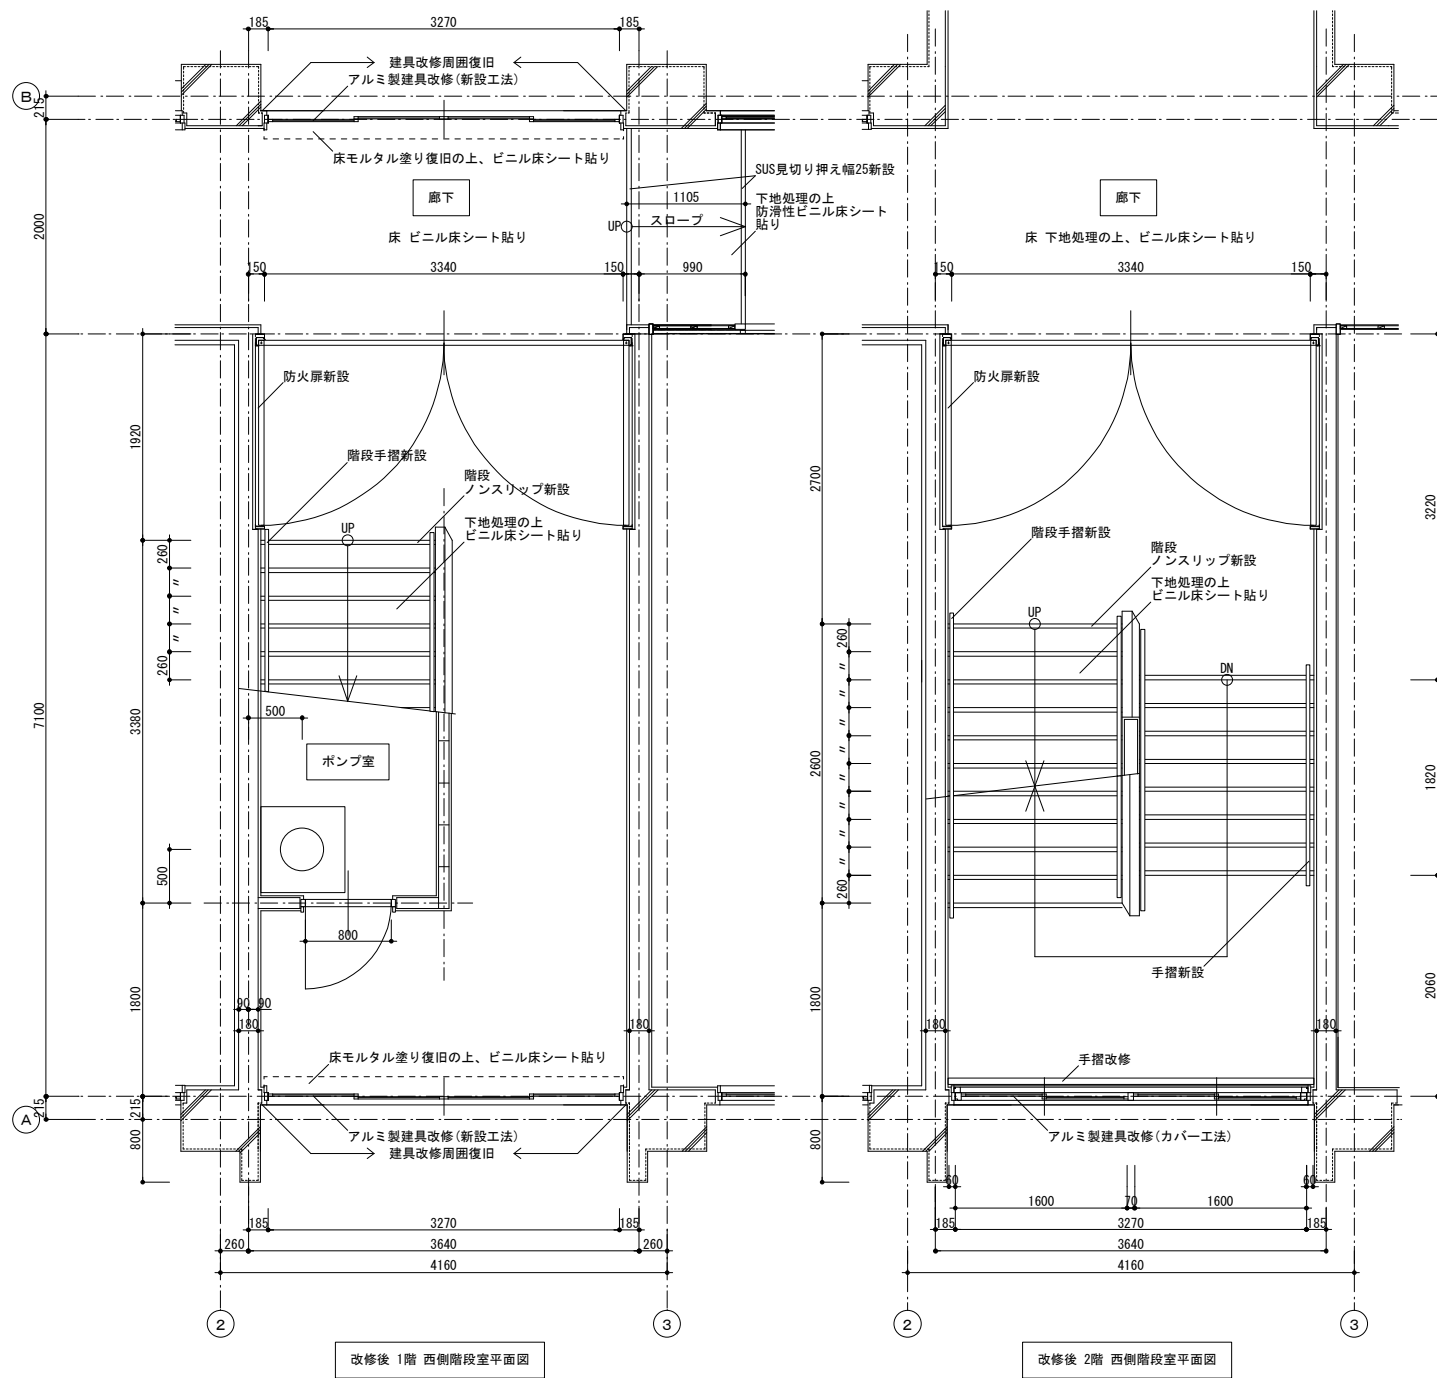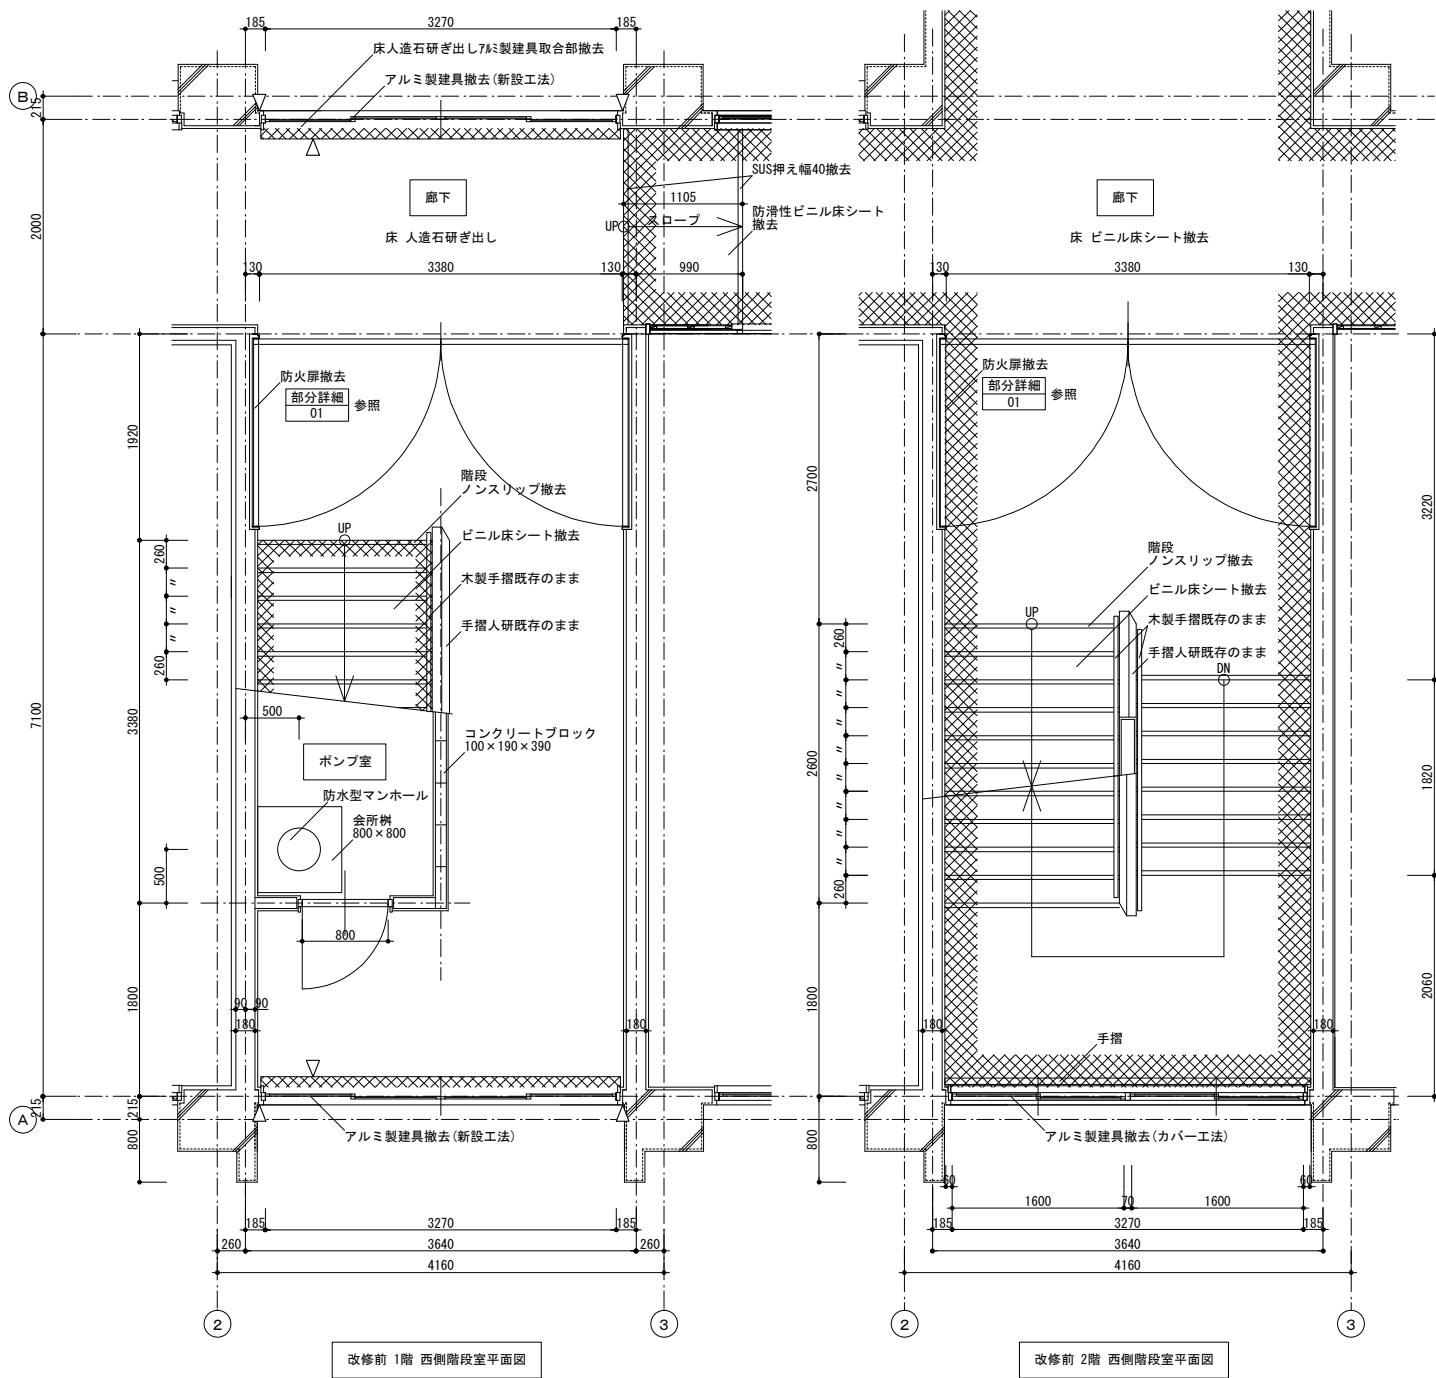
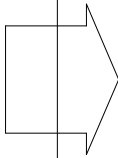


	徳島県土木整備部営繕課	工事名	図面番号	株式会社 川建設計	1級建築士登録 第126265号 川端壮一郎
		R 5 営繕 阿波高等学校 阿波・吉野 南校舎棟改修工事建築	A-036		
		図面名 平面詳細図 (9) 階段室 (1)	縮尺 1/50		

特記
記号：内容
⊗：撤去範囲を示す


改修前

改修後

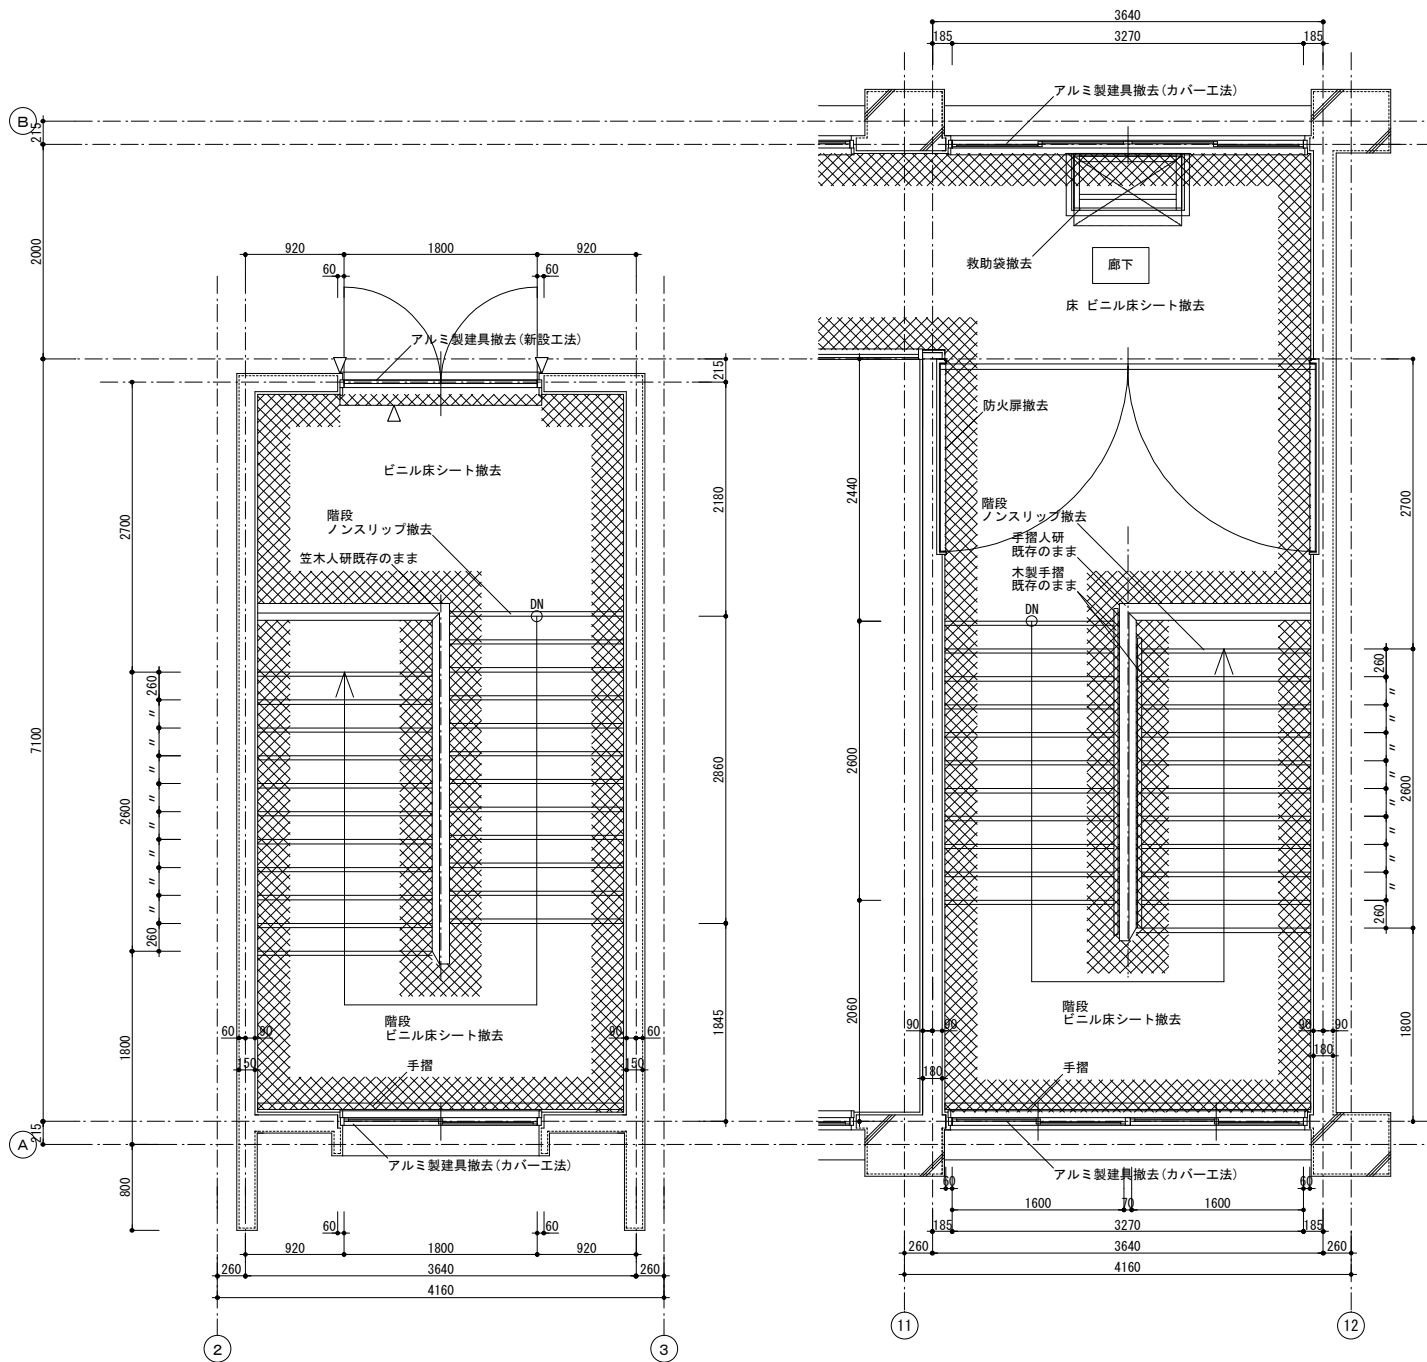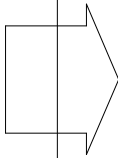

改修前 PH階 西側階段室平面図

改修前 4階 東側階段室平面図

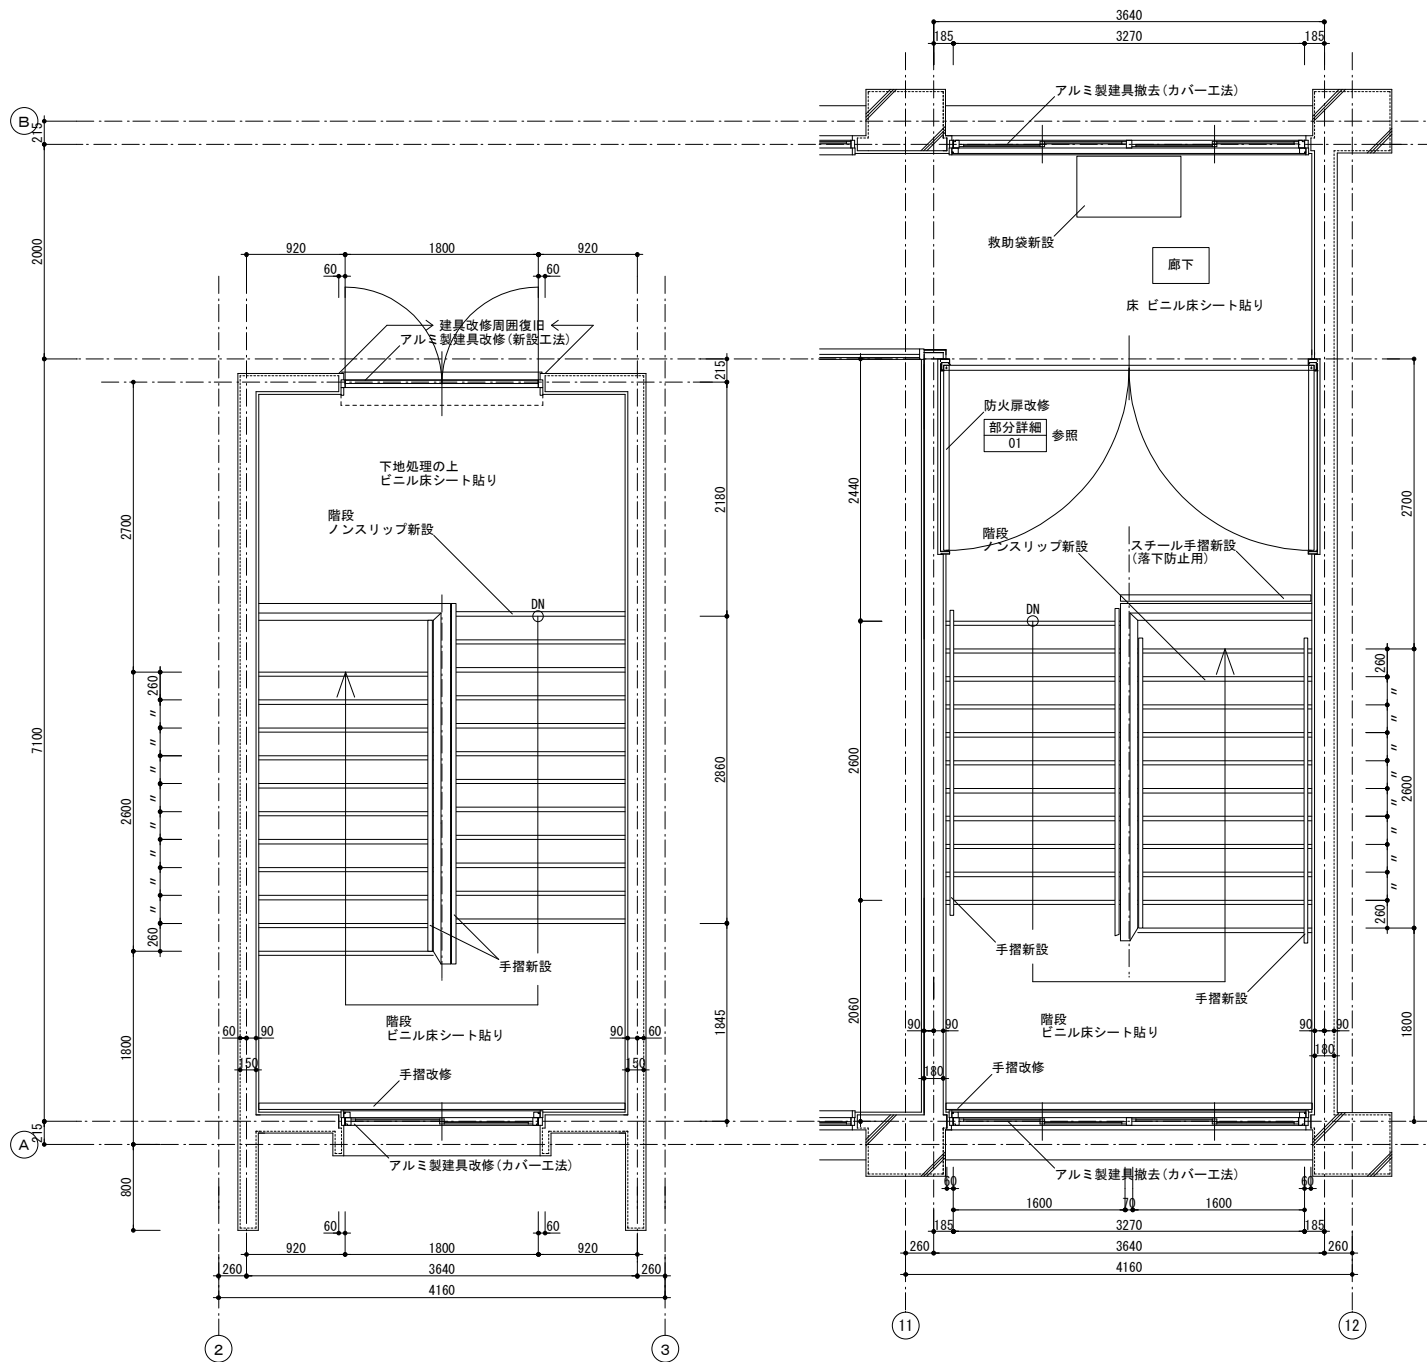

改修後 PH階 西側階段室平面図



改修後 4階 東側階段室平面図

	徳島県土木整備部営繕課	工事名	図面番号	株式会社 川建設計	1級建築士登録 第126265号 川端壮一郎
		R 5 営繕 阿波高等学校 阿波・吉野 南校舎棟改修工事建築	A-037		
		図面名 平面詳細図(10) 階段室(2)	縮尺 1/50		

特記
記号：内容
：撤去範囲を示す

改修前

改修後

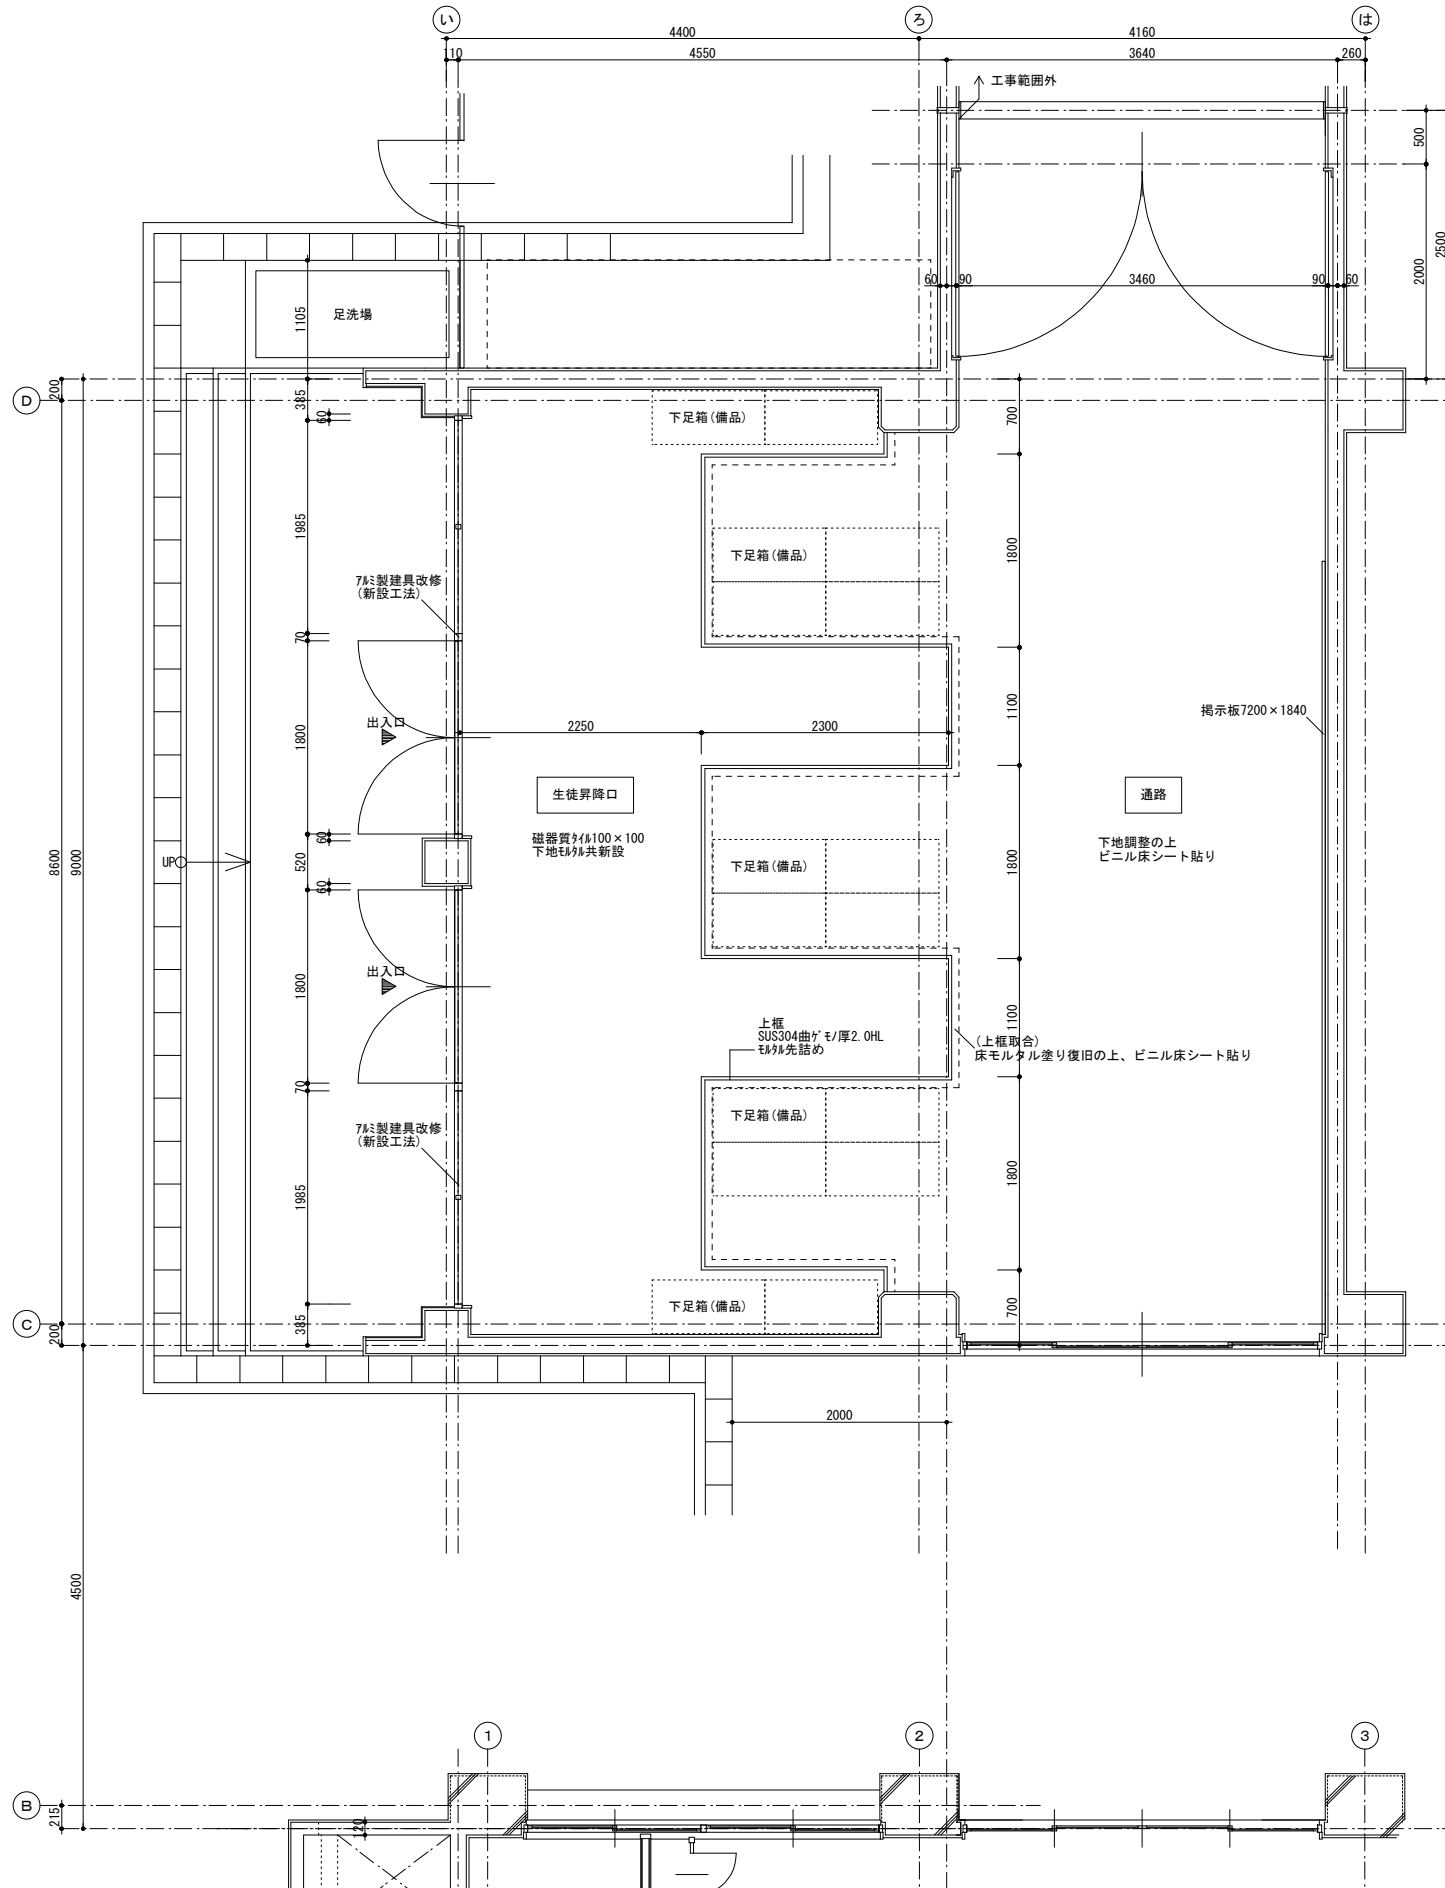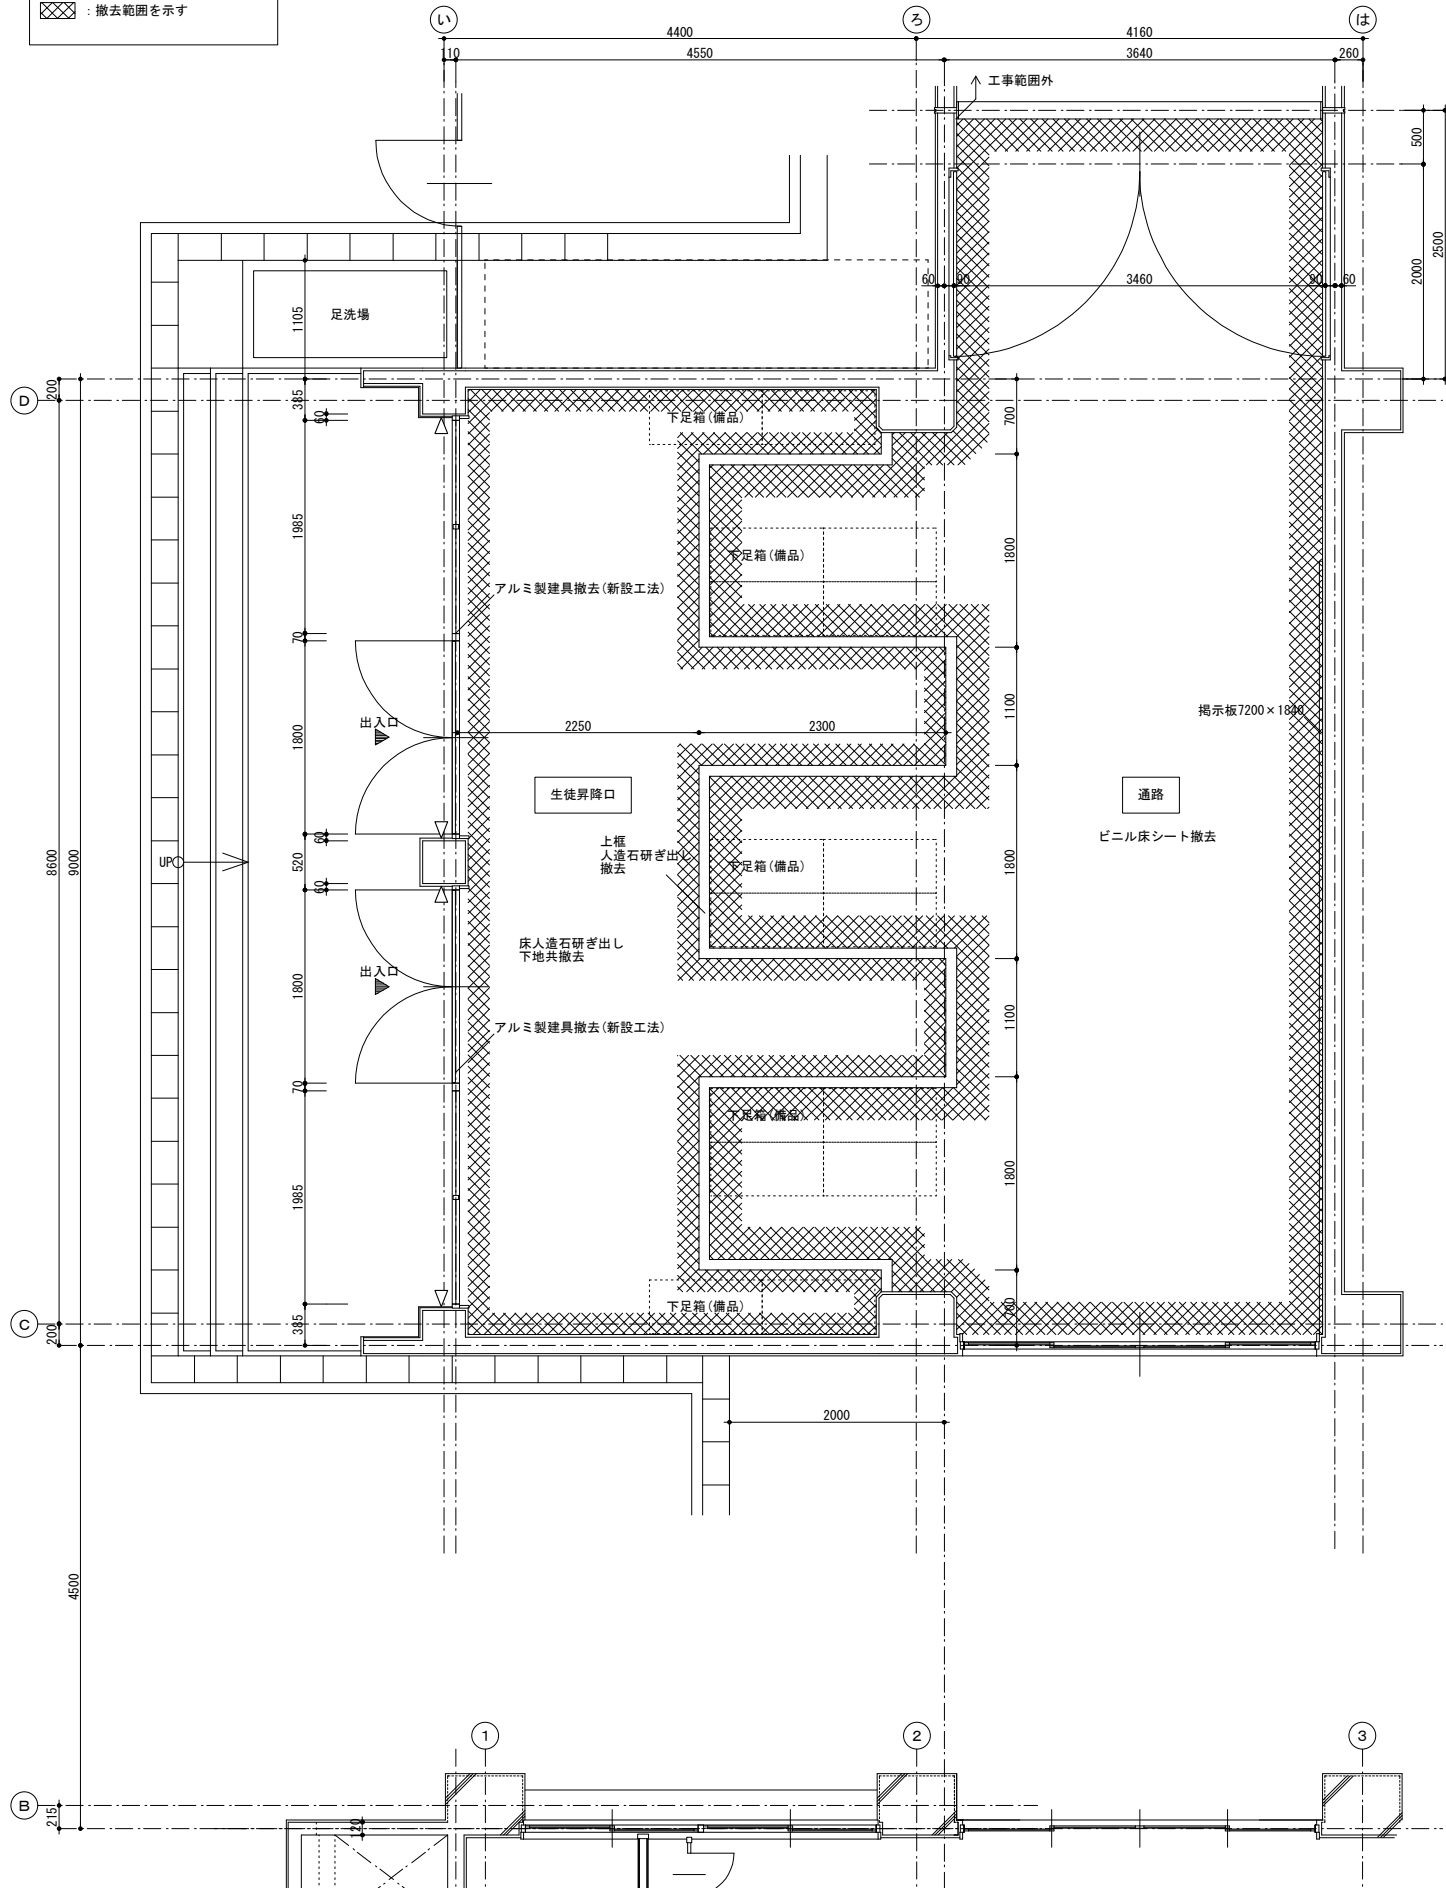



徳島県土整備部営繕課


工事名
R 5 営繕 阿波高等学校 阿波・吉野 南校舎棟改修工事建築
図面名
平面詳細図(11) 生徒昇降口

図面番号
A-038
縮尺
1/50


株式会社 川建設計

1級建築士登録
第126265号
川端社一郎

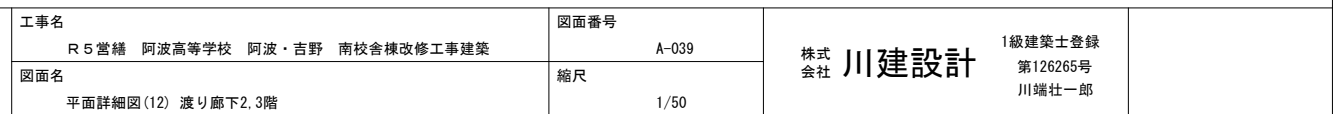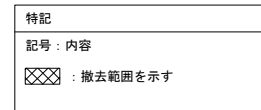


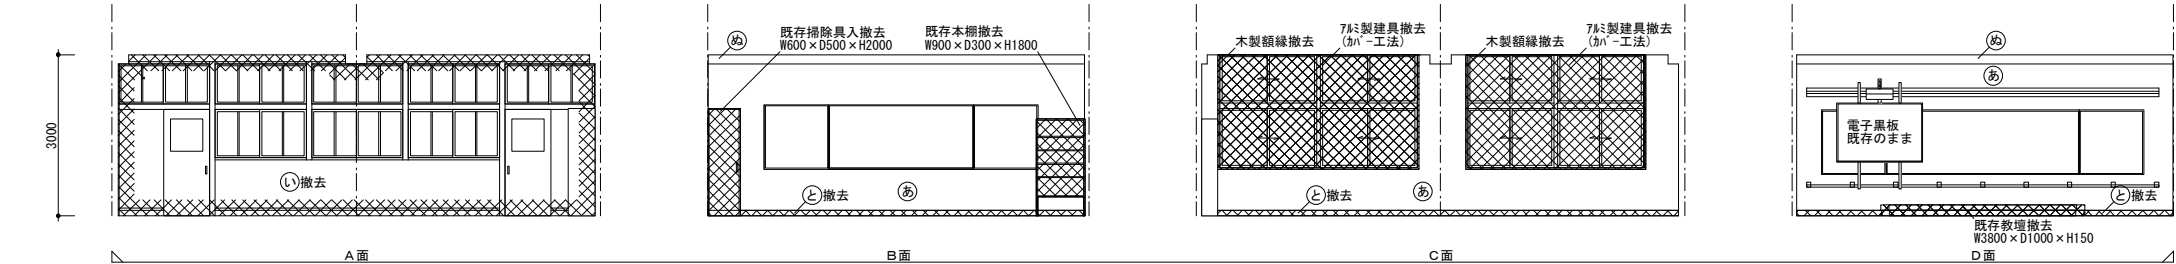


普通教室①②③④⑥⑦

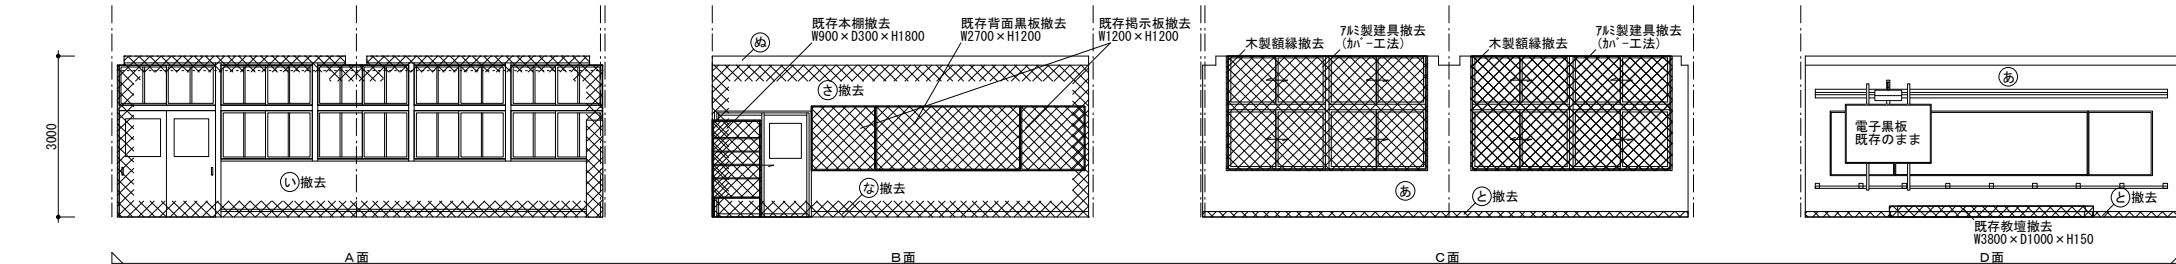

普通教室⑤

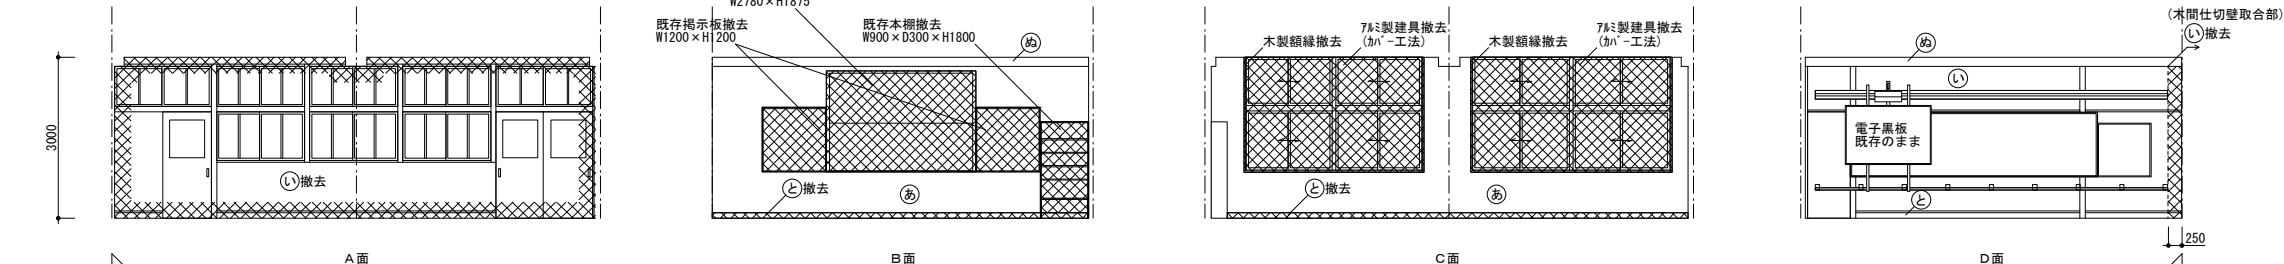


普通教室⑥

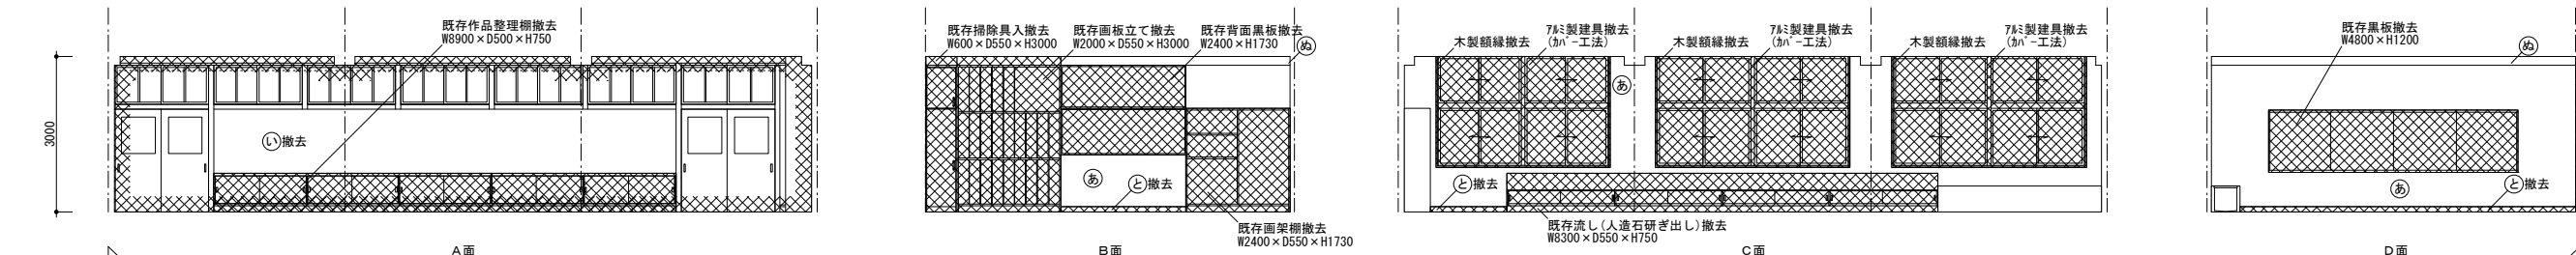


美術教室


部位	記号	内容	備考
壁	㊸	木下地の土、EP塗	塗装改修
	㊹	木下地の土、シベ-厚6	塗装改修
	㊺撤去	木下地の土、シベ-厚6 下地共撤去	
	㊻撤去	鋼製間仕切壁撤去	
巾木	㊼	木製巾木	塗装改修
	㊽撤去	木製巾木撤去	
	㊾撤去	ビニル巾木撤去	
梁型	㊿	プラスター塗の上、EP塗	塗装改修
特記: ㊿: 撤去範囲を示す (加'-工法): 加'-工法において必要な部分のみ撤去すること。 ・電子黒板は工事により故障させることがないよう、厳重に養生を行うこと。			

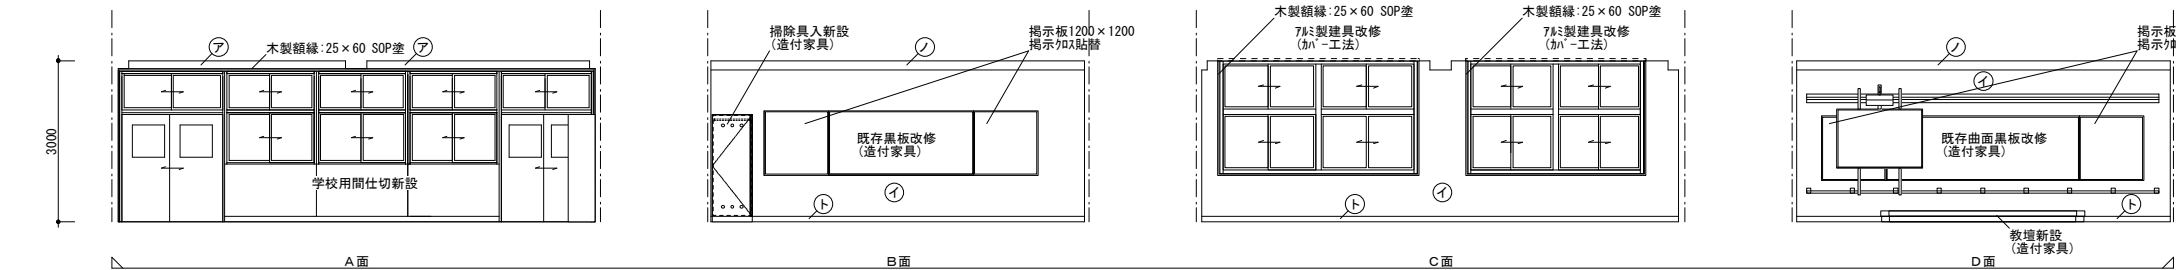


普通教室①②③④⑦

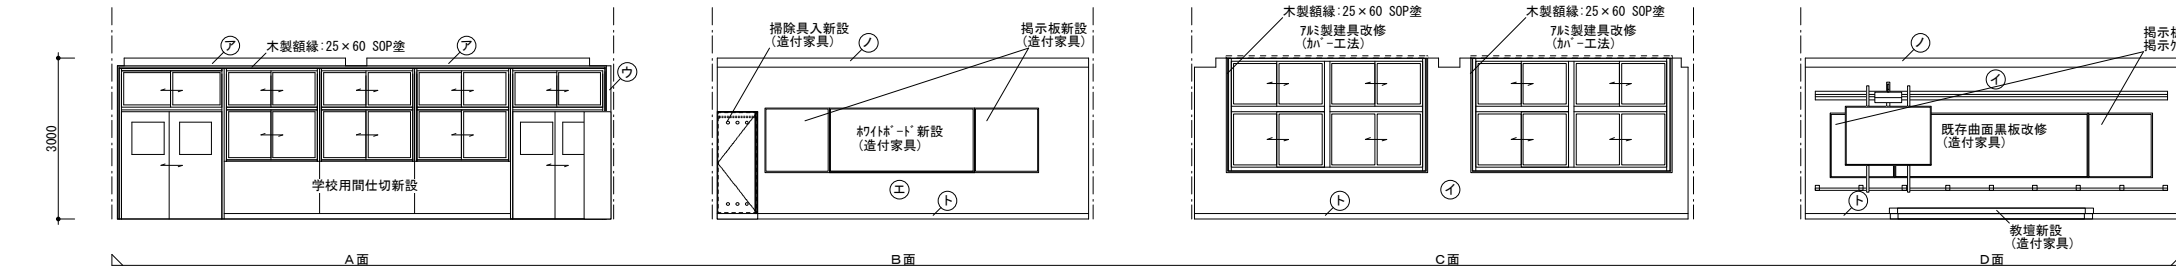


普通教室⑤

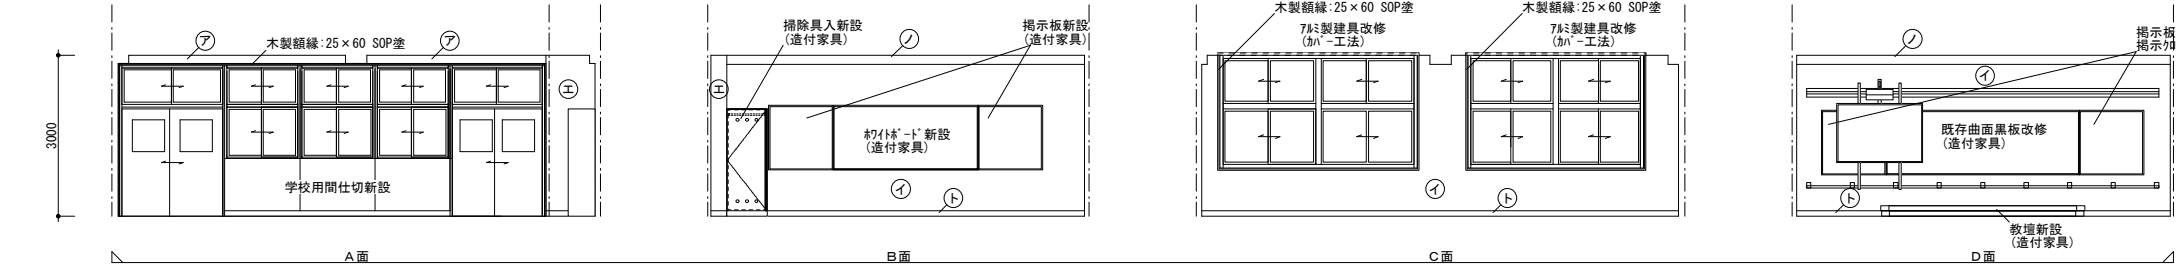

普通教室⑥

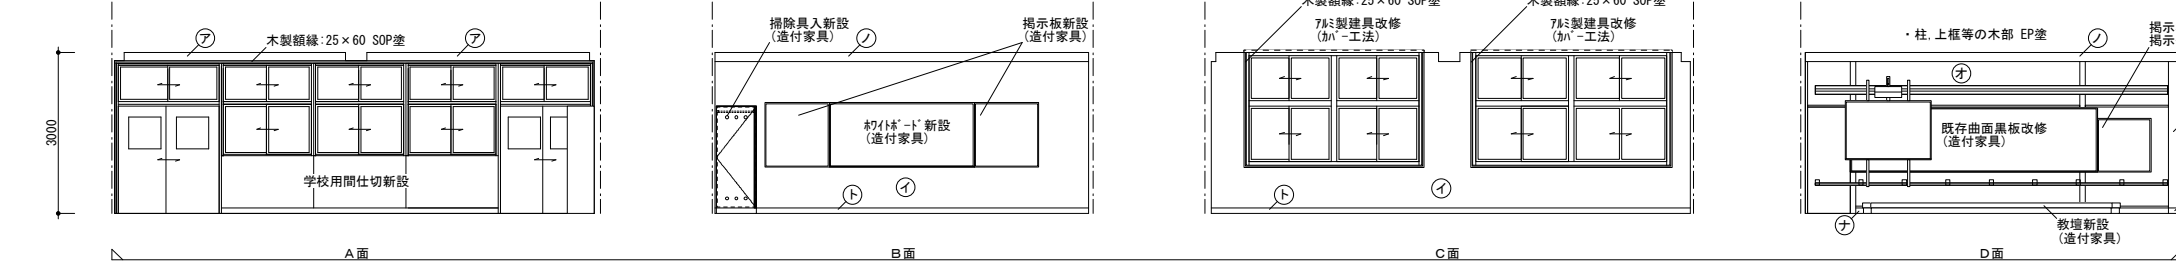


普通教室⑧

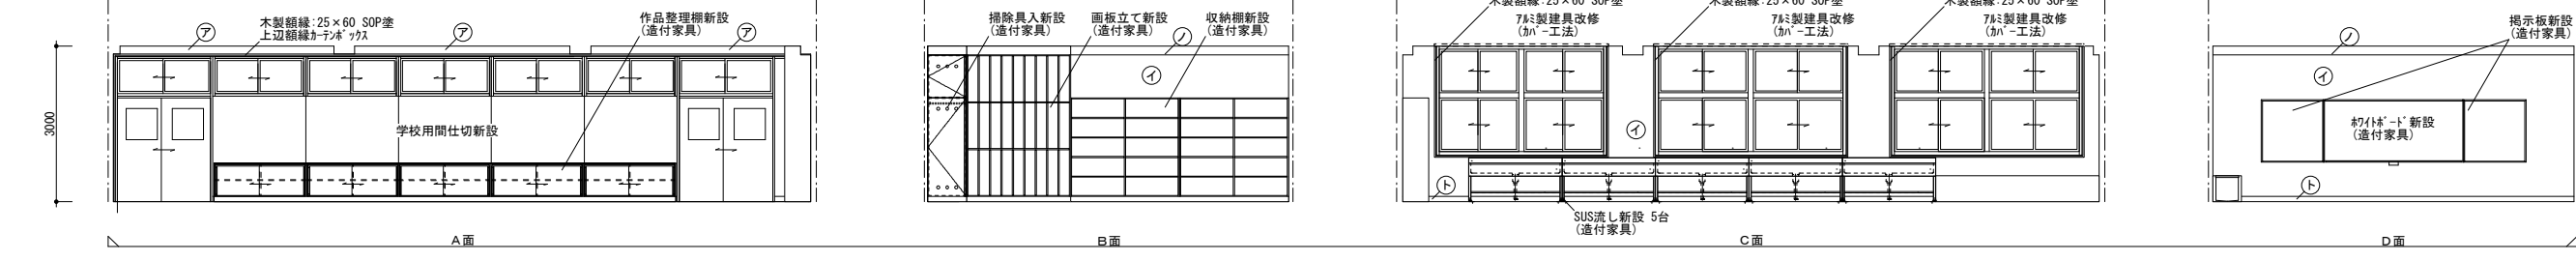


美術教室

部位	記号	内容	備考
壁	㊦	鉄骨下地(※)の上、 石膏ボード厚12.5+9.5 EP塗	新設
	㊩	下地調整の上、EP塗	既存-モルタル 塗装改修
	㊨	LGS100下地の上、 石膏ボード厚12.5+9.5 EP塗	新設
	㊥	LGS65下地の上、 石膏ボード厚12.5+9.5 EP塗	新設
	㊦	下地調整の上、SOP塗	既存-ベニヤ 塗装改修
	㊧	木下地の上、㊦ベニヤ厚5.5 SOP塗	新設
巾木	㊧	木製巾木 SOP塗 巾木Hは既存巾木跡の高さに合 わせること	新設
梁型	㊦	下地調整の上、EP塗	既存-ブラスタ 塗装改修


特記：
(※)：学校間仕切壁詳細図を参照
(造付家具)：家具詳細図を参照
・電子黒板は工事により故障させることがないよう、厳重に養生
を行うこと。

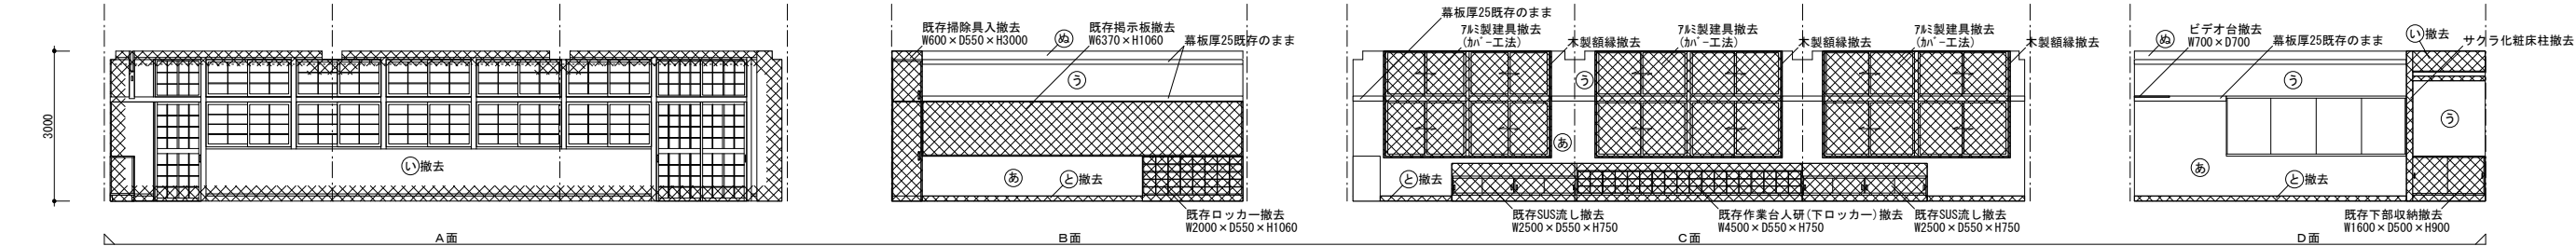


書道教室

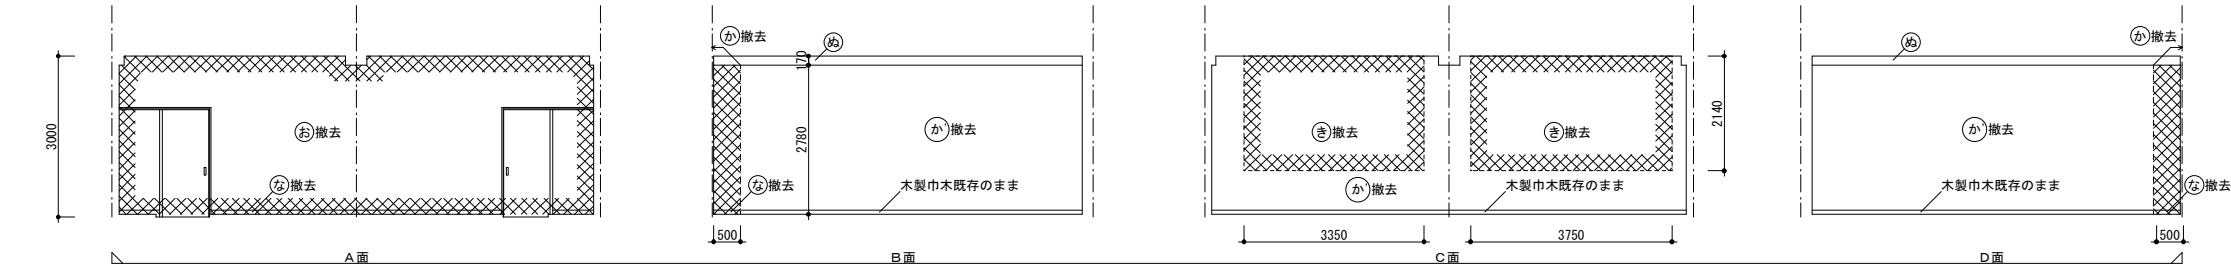


歴史資料室

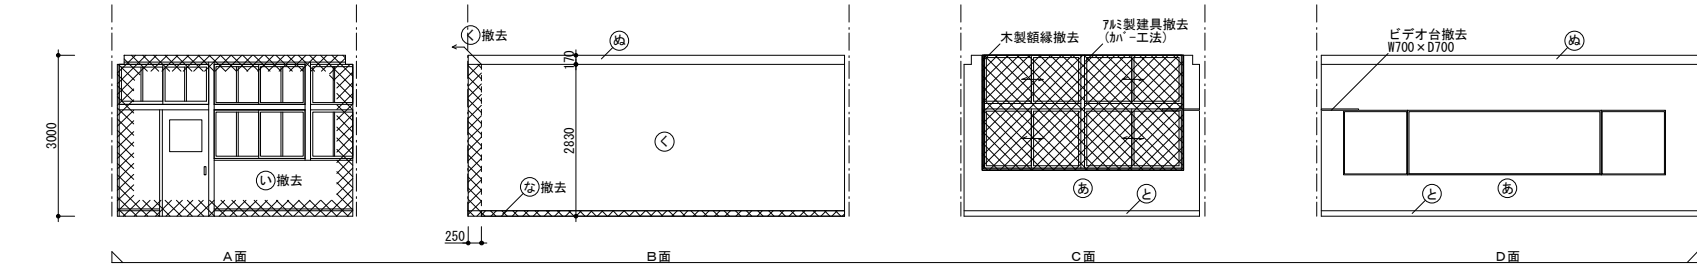

資料保管室

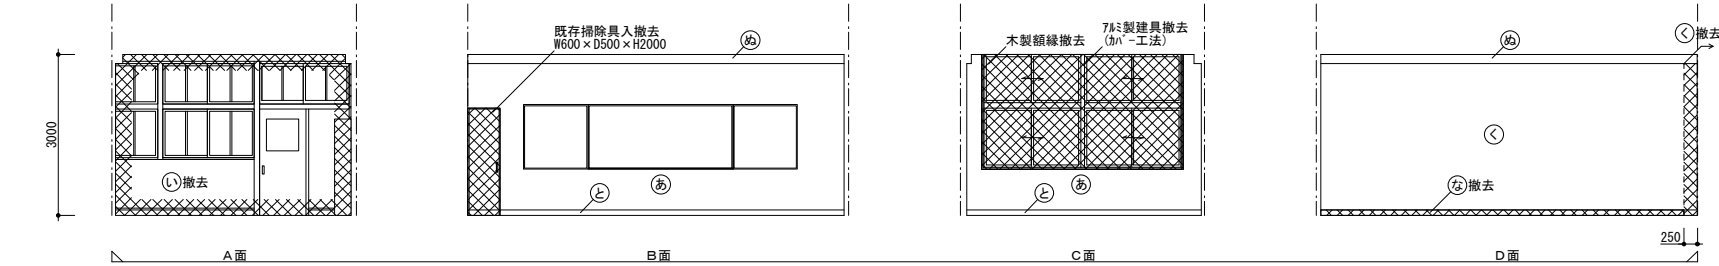



ビデオ編集室

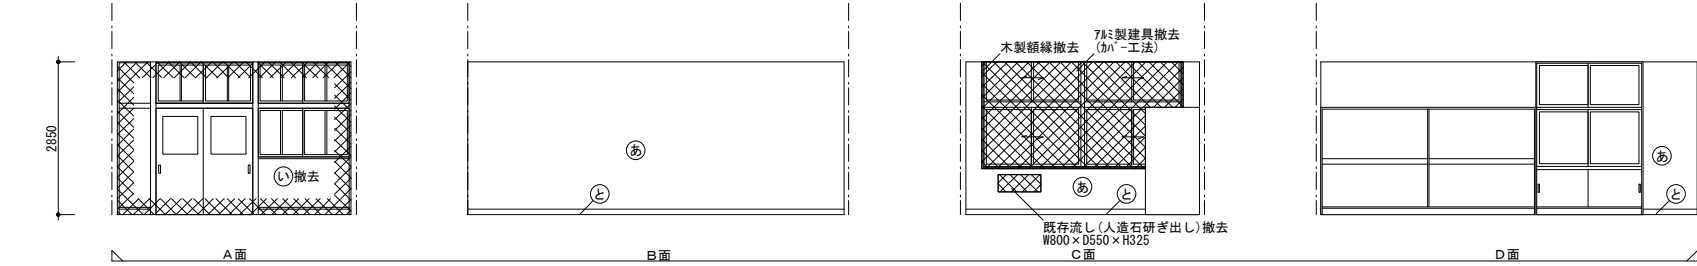


美術準備室

部位	記号	内容	備考
壁	㊸	既存下地の、EP塗	塗装改修
	㊹撤去	木下地の、シパ-厚6 下地共撤去	
	㊺	既存下地の、ｼｯｸﾙｸﾛｽ吹付	既存のまま
	㊻撤去	木下地の、石こうボード厚12.5 ビニルクロス 下地共撤去	
	㊼	石こうボード厚12.5 (GL工法) ビニルクロス	既存のまま
	㊽撤去	石こうボード厚12.5 (GL工法) ビニルクロス ボード撤去	
	㊾撤去	ビニルクロス撤去	
	㊿	LGS下地の、石こうボード厚12.5 ビニルクロス	既存のまま
	㊽撤去	LGS下地の、石こうボード厚12.5 ビニルクロス ボード撤去	
	㊺	木下地の、石こうボード厚12.5 ビニルクロス	既存のまま
巾木	㊽撤去	木製巾木	塗装改修
	㊾撤去	木製巾木撤去	
	㊿撤去	ビニル巾木撤去	
梁型	㊸	プラスター塗の上、EP塗	塗装改修
特記: ㊸㊹㊺㊻㊼㊽㊾㊿: 撤去範囲を示す (加'-工法): 加'-工法において必要な部分のみ撤去すること			

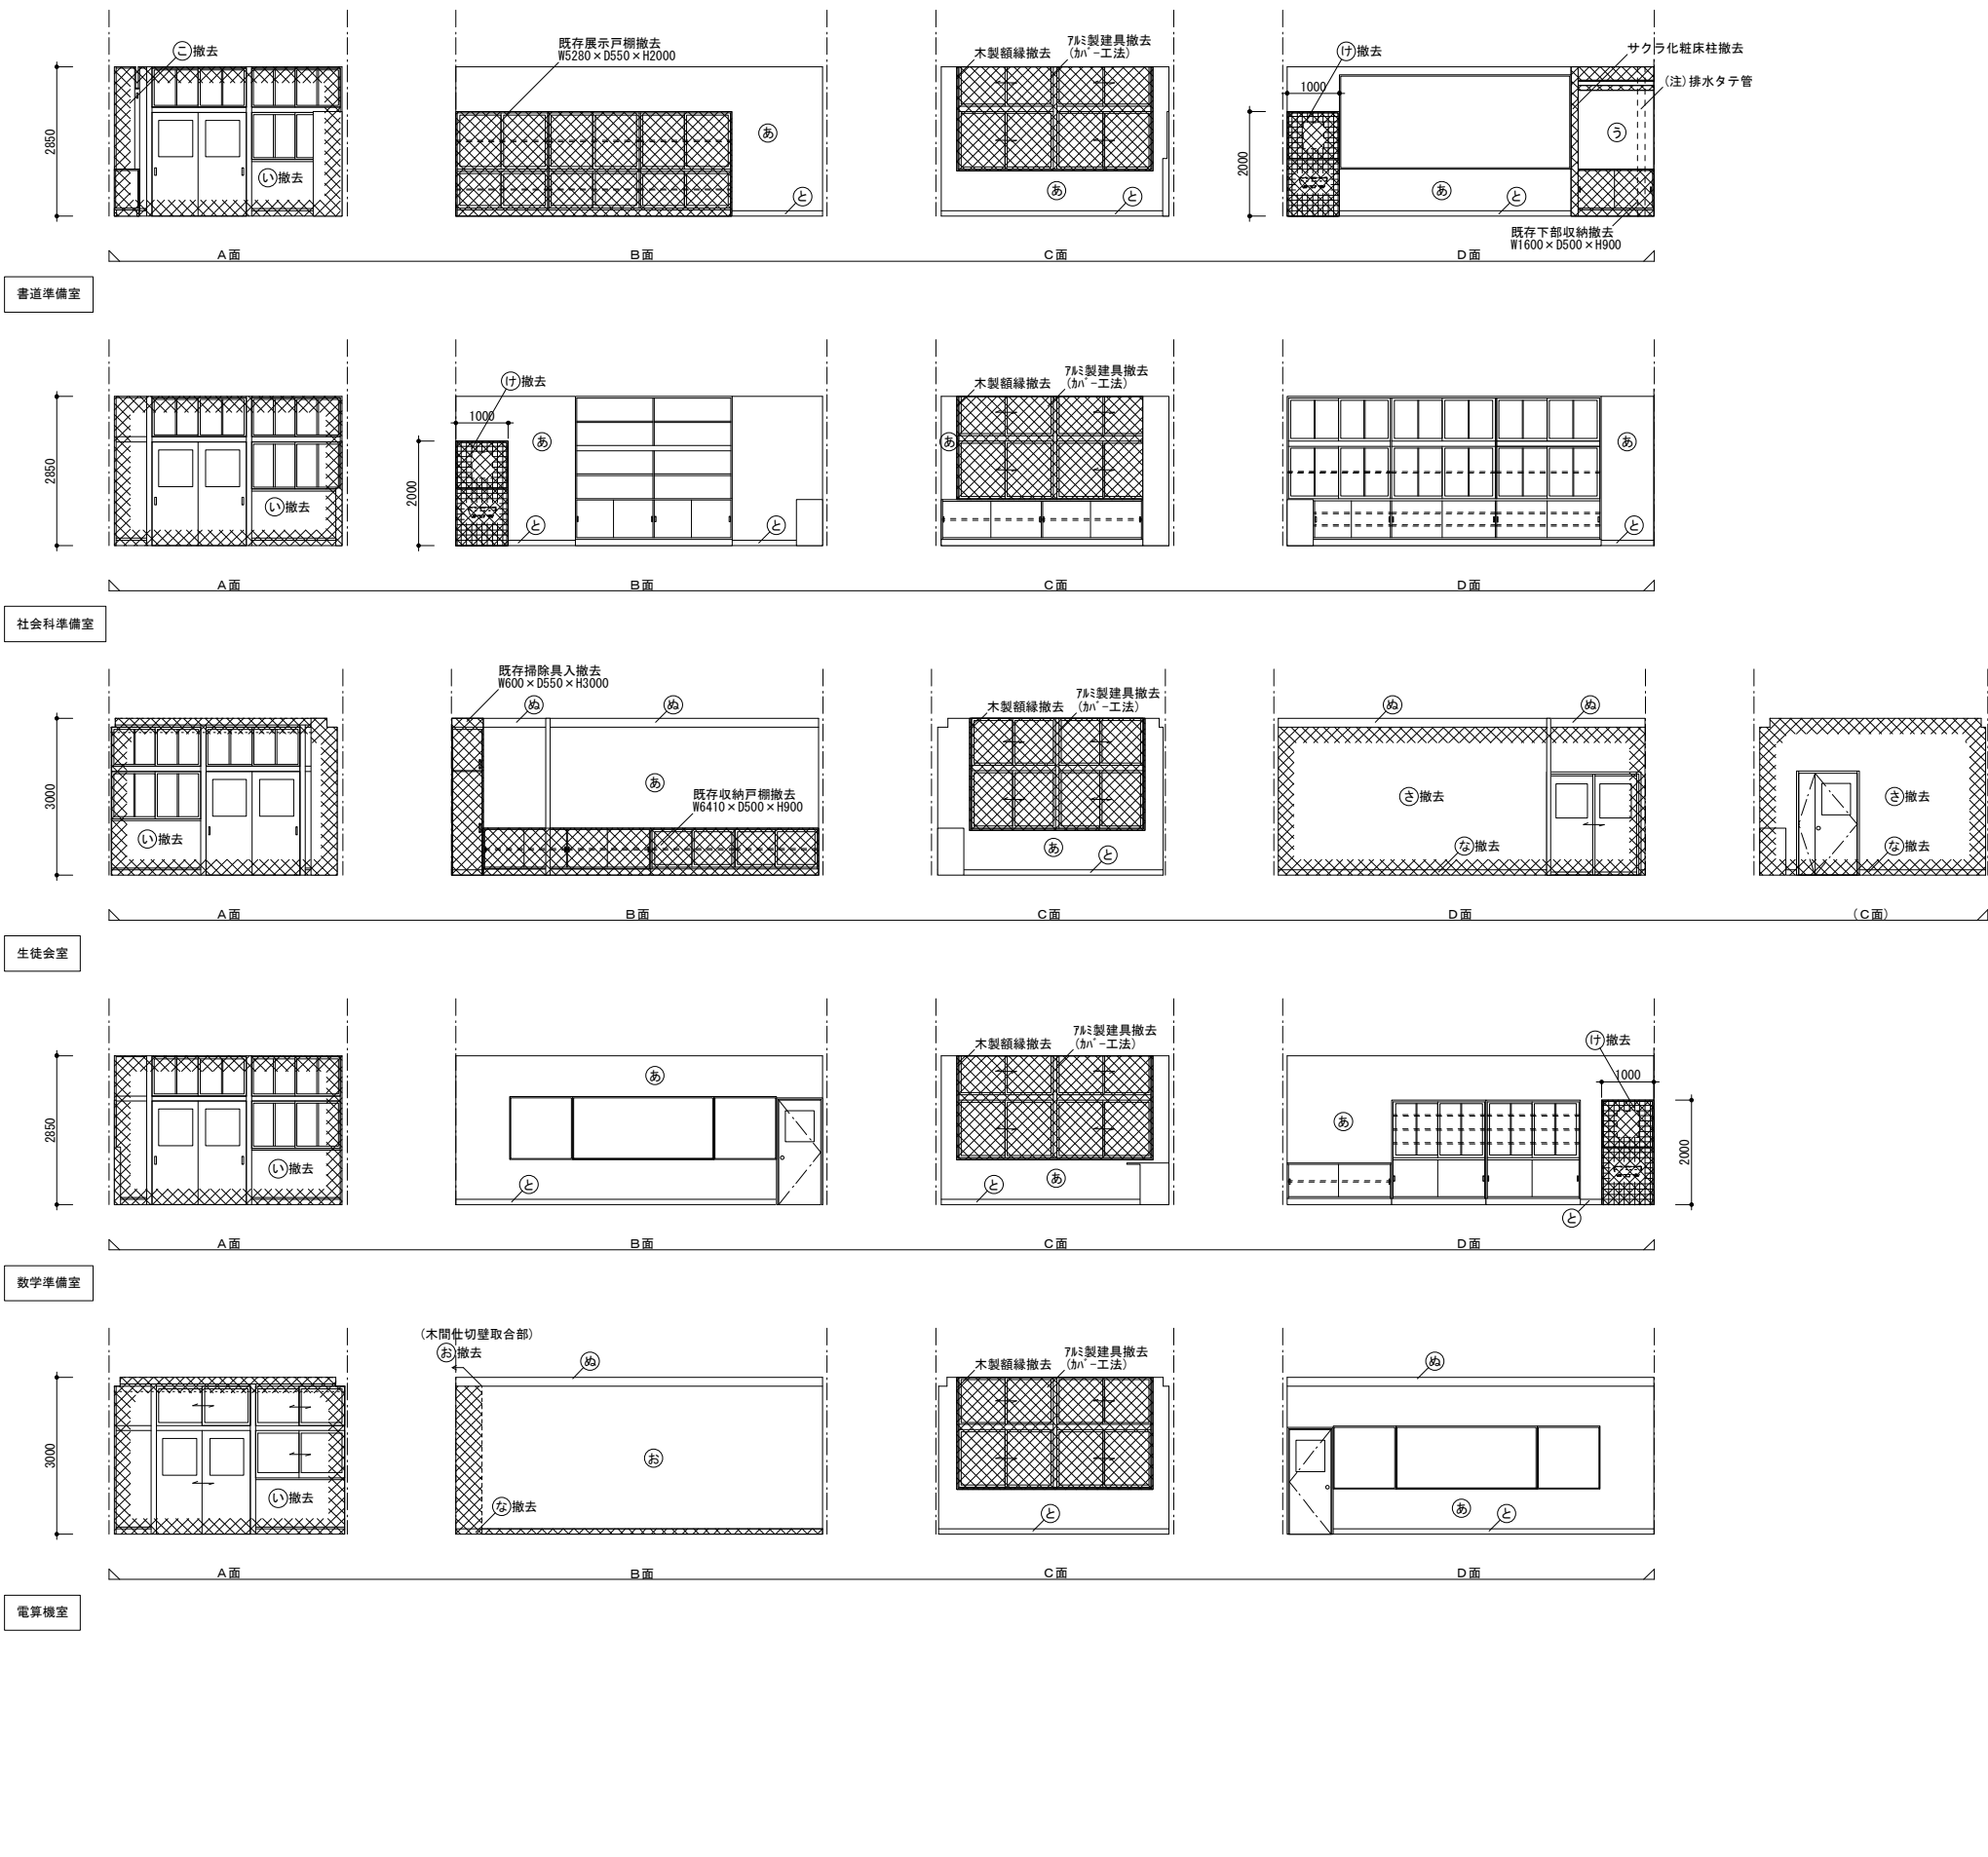


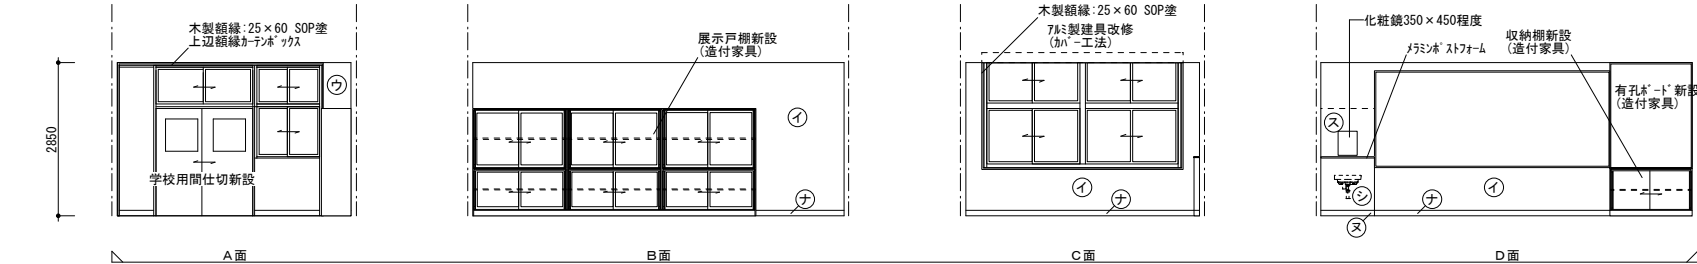


書道準備室

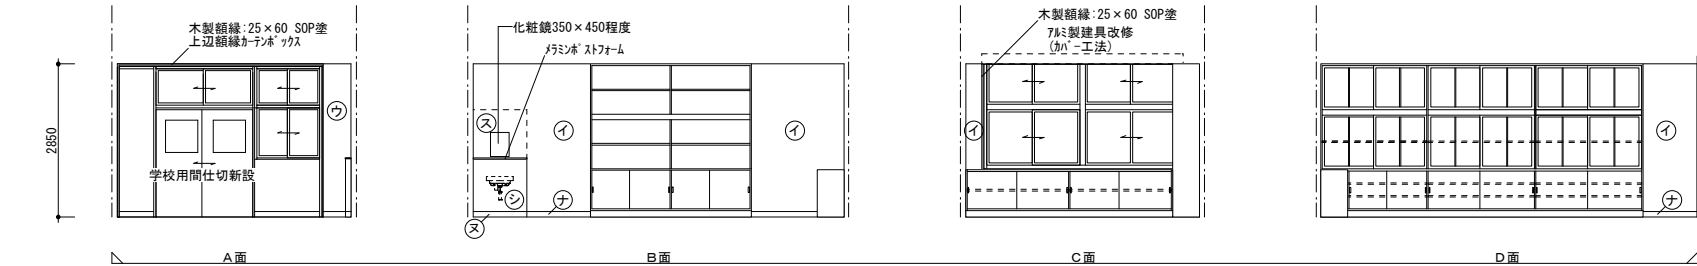


社会科準備室

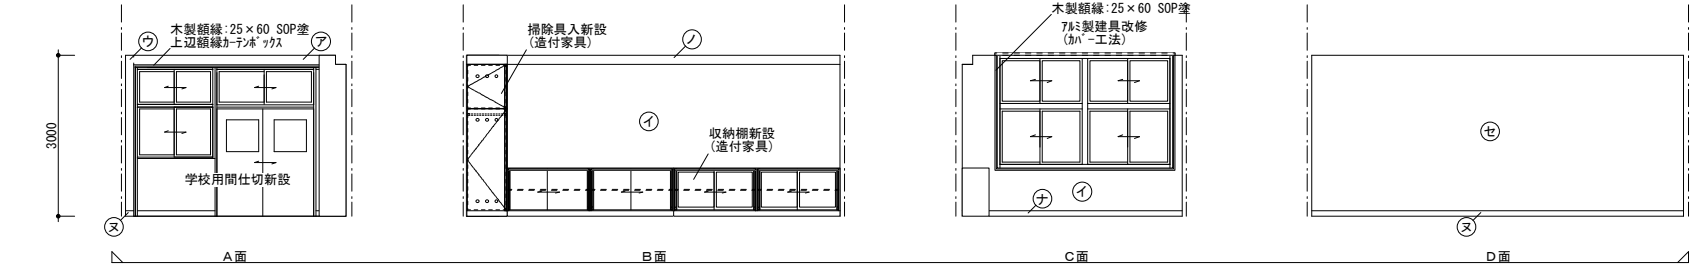

生徒会室

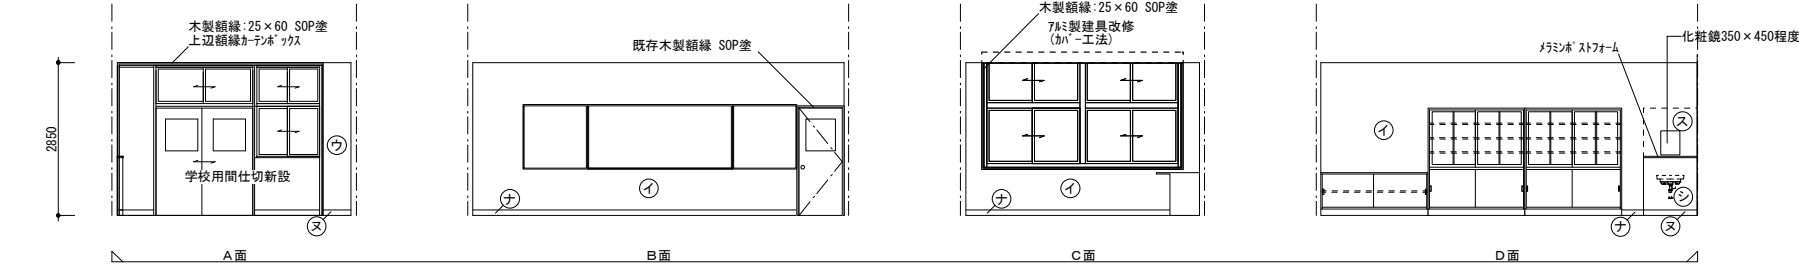


数学準備室

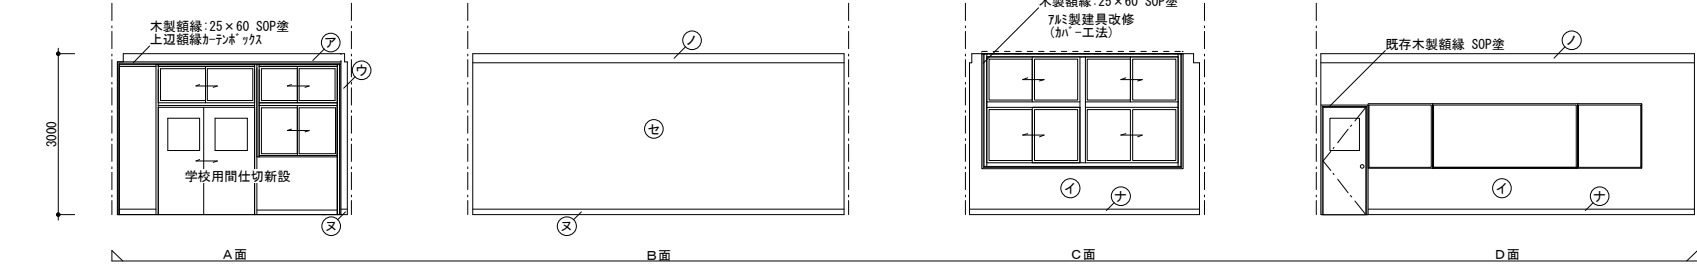


電算機室

部位	記号	内容	備考
壁	㊦	鉄骨下地(※)の上、右こうボード厚12.5+9.5 EP塗	新設
	㊩	下地調整の上、EP塗	既存-既存塗装改修
	㊨	LGS100下地の上、右こうボード厚12.5+9.5 EP塗	新設
	㊮	LGS50の上、ケイ酸カルシウム板厚8+6 化粧ケイ酸カルシウム板厚6	新設
	㊭	既存-既存こて押さえ厚25の上、EP塗	既存-既存撤去部壁取合い部
	㊯	LGS65下地の上、強化右こうボード厚21+21、右こうボード厚12.5 EP塗	新設 耐火間仕切
巾木	㊱	既存木製巾木 下地調整の上 SOP塗替	塗装改修
	㊭	ビニル巾木H=100	新設
梁型	㊮	下地調整の上、EP塗	既存-既存塗装改修


特記：
(※)：学校間仕切壁詳細図を参照
(造付家具)：家具詳細図を参照

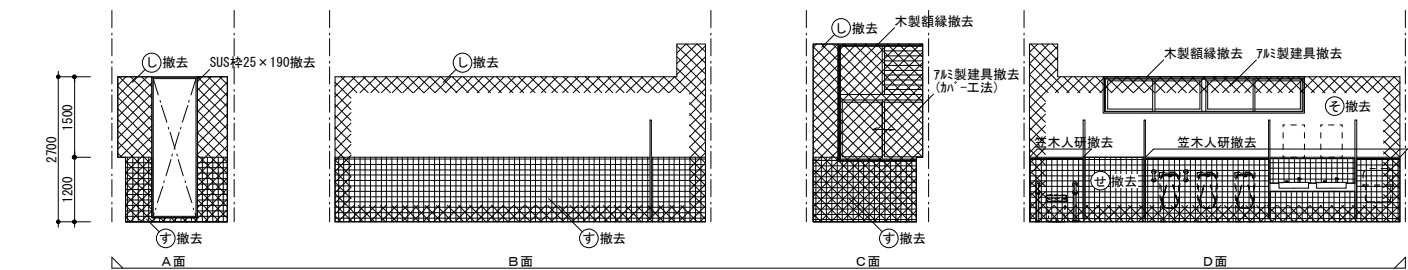


男子便所 (1, 3F)

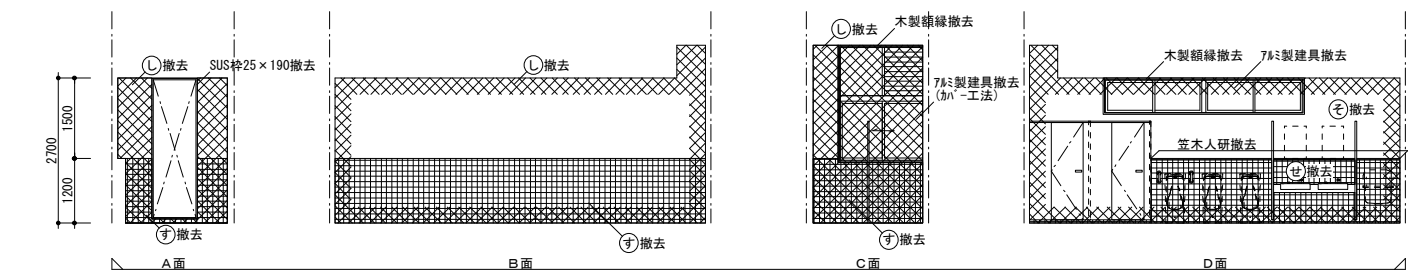


男子便所 (2, 4F)

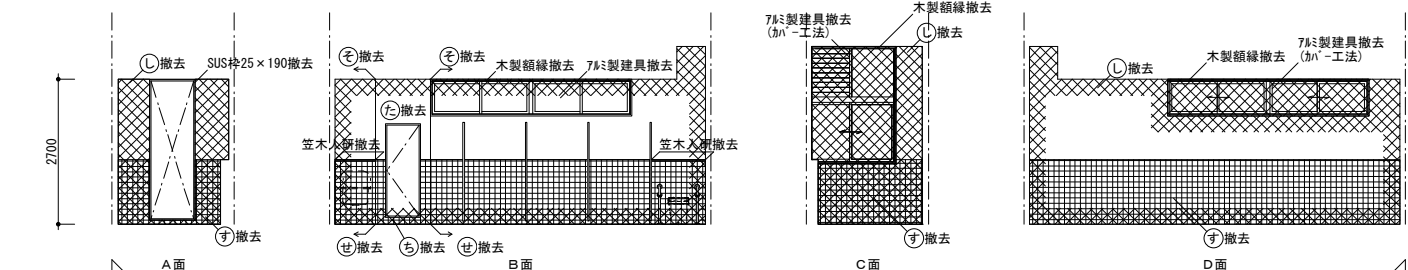

女子便所 (1, 3F)

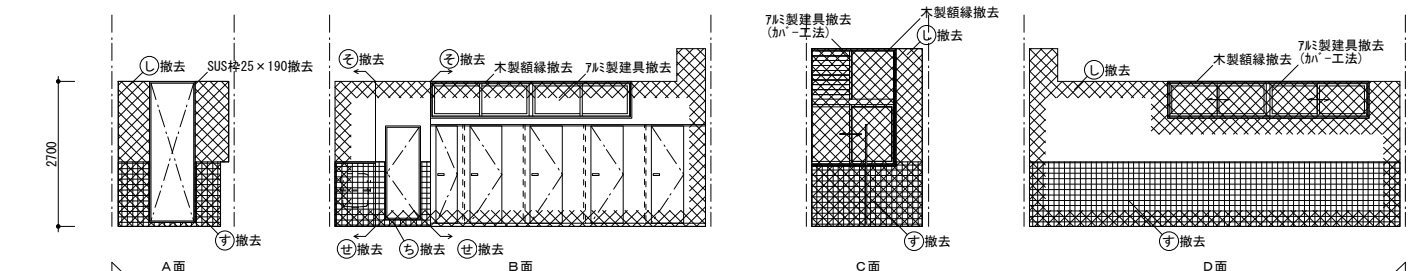


女子便所 (2, 4F)

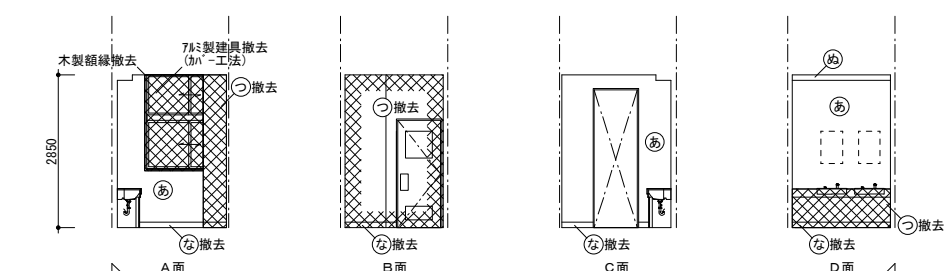


女子洗面所

部位	記号	内容	備考
壁	㊶	モルタル下地の土、EP塗	塗装改修
	㊷	フラスコ下地の土、塗装 下地共撤去	
	㊸	モルタル下地の土、タイル 下地共撤去	
	㊹	コンクリートブロック間仕切壁撤去	
	㊺	モルタル下地の土、タイル 下地共撤去	
	㊻	コンクリートブロック間仕切壁撤去	
	㊼	フラスコ下地の土、塗装 下地共撤去	
	㊽	LGS下地の土、石こうボード厚12.5 EP塗 下地共撤去	
	㊾	LGS下地の土、石こうボード厚12.5 タイル 下地共撤去	
	㊿	LGS下地の土、タイル板厚8+6 EP塗 下地共撤去	
巾木	㊱	ビニル巾木撤去	
梁型	㊲	プラスター塗の上、EP塗	塗装改修
特記：			
㊱㊲㊳㊴㊵㊶㊷㊸㊹㊺㊻㊼㊽㊾㊿㊱㊲㊳㊴㊵㊶㊷㊸㊹㊺㊻㊼㊽㊾㊿：撤去範囲を示す			
(加へ工法)：加へ工法において必要な部分のみ撤去すること			


改修前

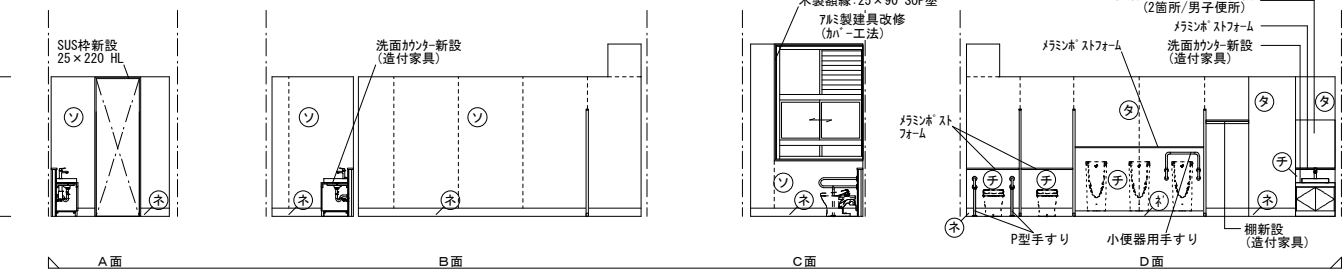


男子便所 (1F)

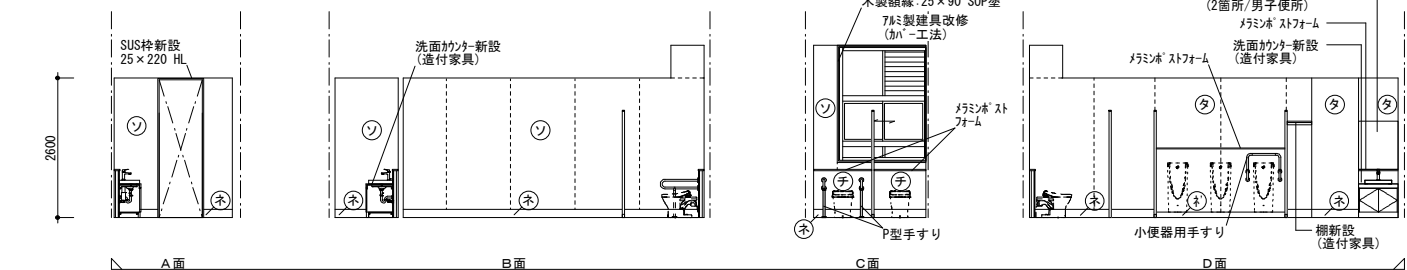


男子便所 (2, 3, 4F)

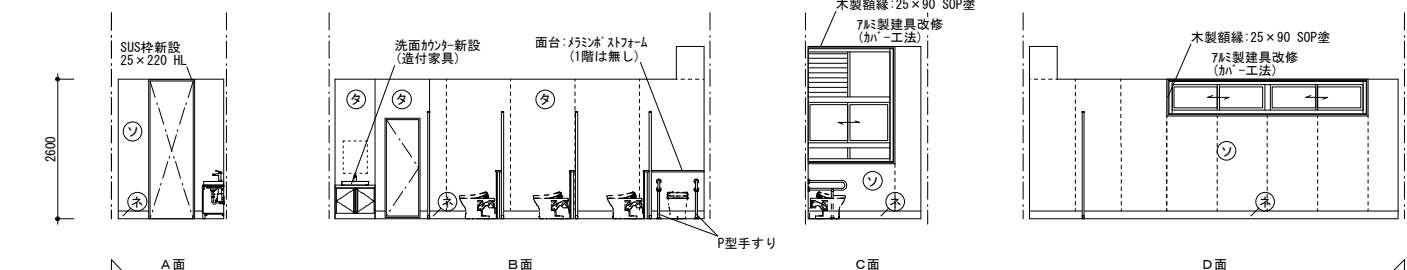

女子便所

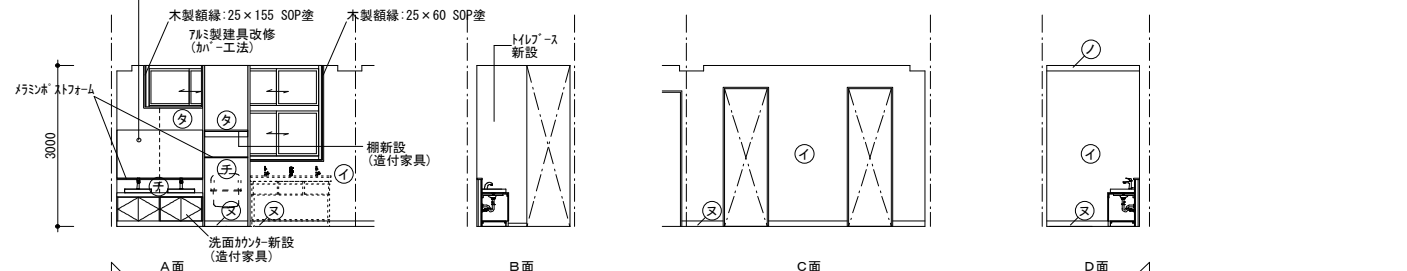

女子洗面所、廊下(便所前) (1F)

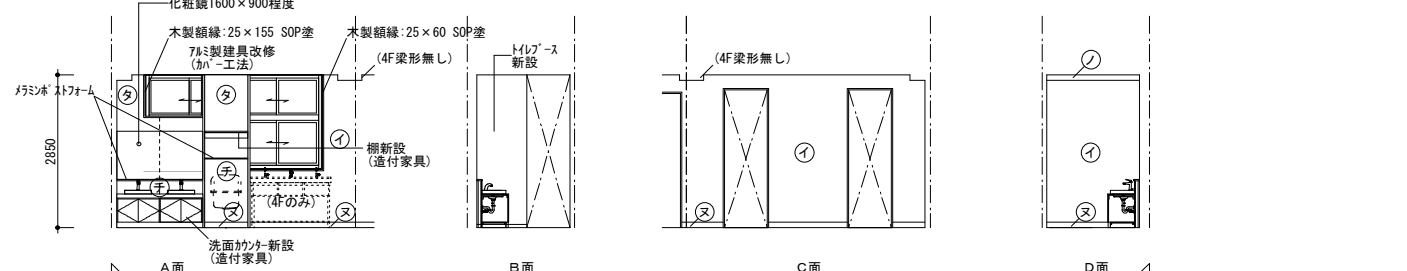

女子洗面所、廊下(便所前) (2, 3, 4F)

部位	記号	内容	備考
壁	㊶	下地調整の上、EP塗	既存モルタル塗装改修
	㊷	軽量鉄骨ふかし壁下地	新設
	㊸	タイル板厚8+6 不燃メラミン化粧板厚3	新設
	㊹	LGS下地の土、タイル板厚8+6 不燃メラミン化粧板厚3	新設
巾木	㊱	ビニル巾木H=100	新設
	㊲	防滑性ビニル床シート立上げ H=150	新設
	㊳	ビニル幅木 H=100	新設
梁型	㊴	下地調整の上、EP塗	既存プラスター塗装改修
特記：(送付家具)：家具詳細図を参照			
-----：不燃メラミン化粧板の目地を示す(参考程度)			


工事名
R 5 宮崎 阿波高等学校 阿波・吉野 南校舎棟改修工事建築
図面名
展開図 (4) 改修前・改修後

図面番号
A-046
縮尺
1/100

株式会社 川建設計
1級建築士登録
第126265号
川端壮一郎

徳島県県土整備部営繕課



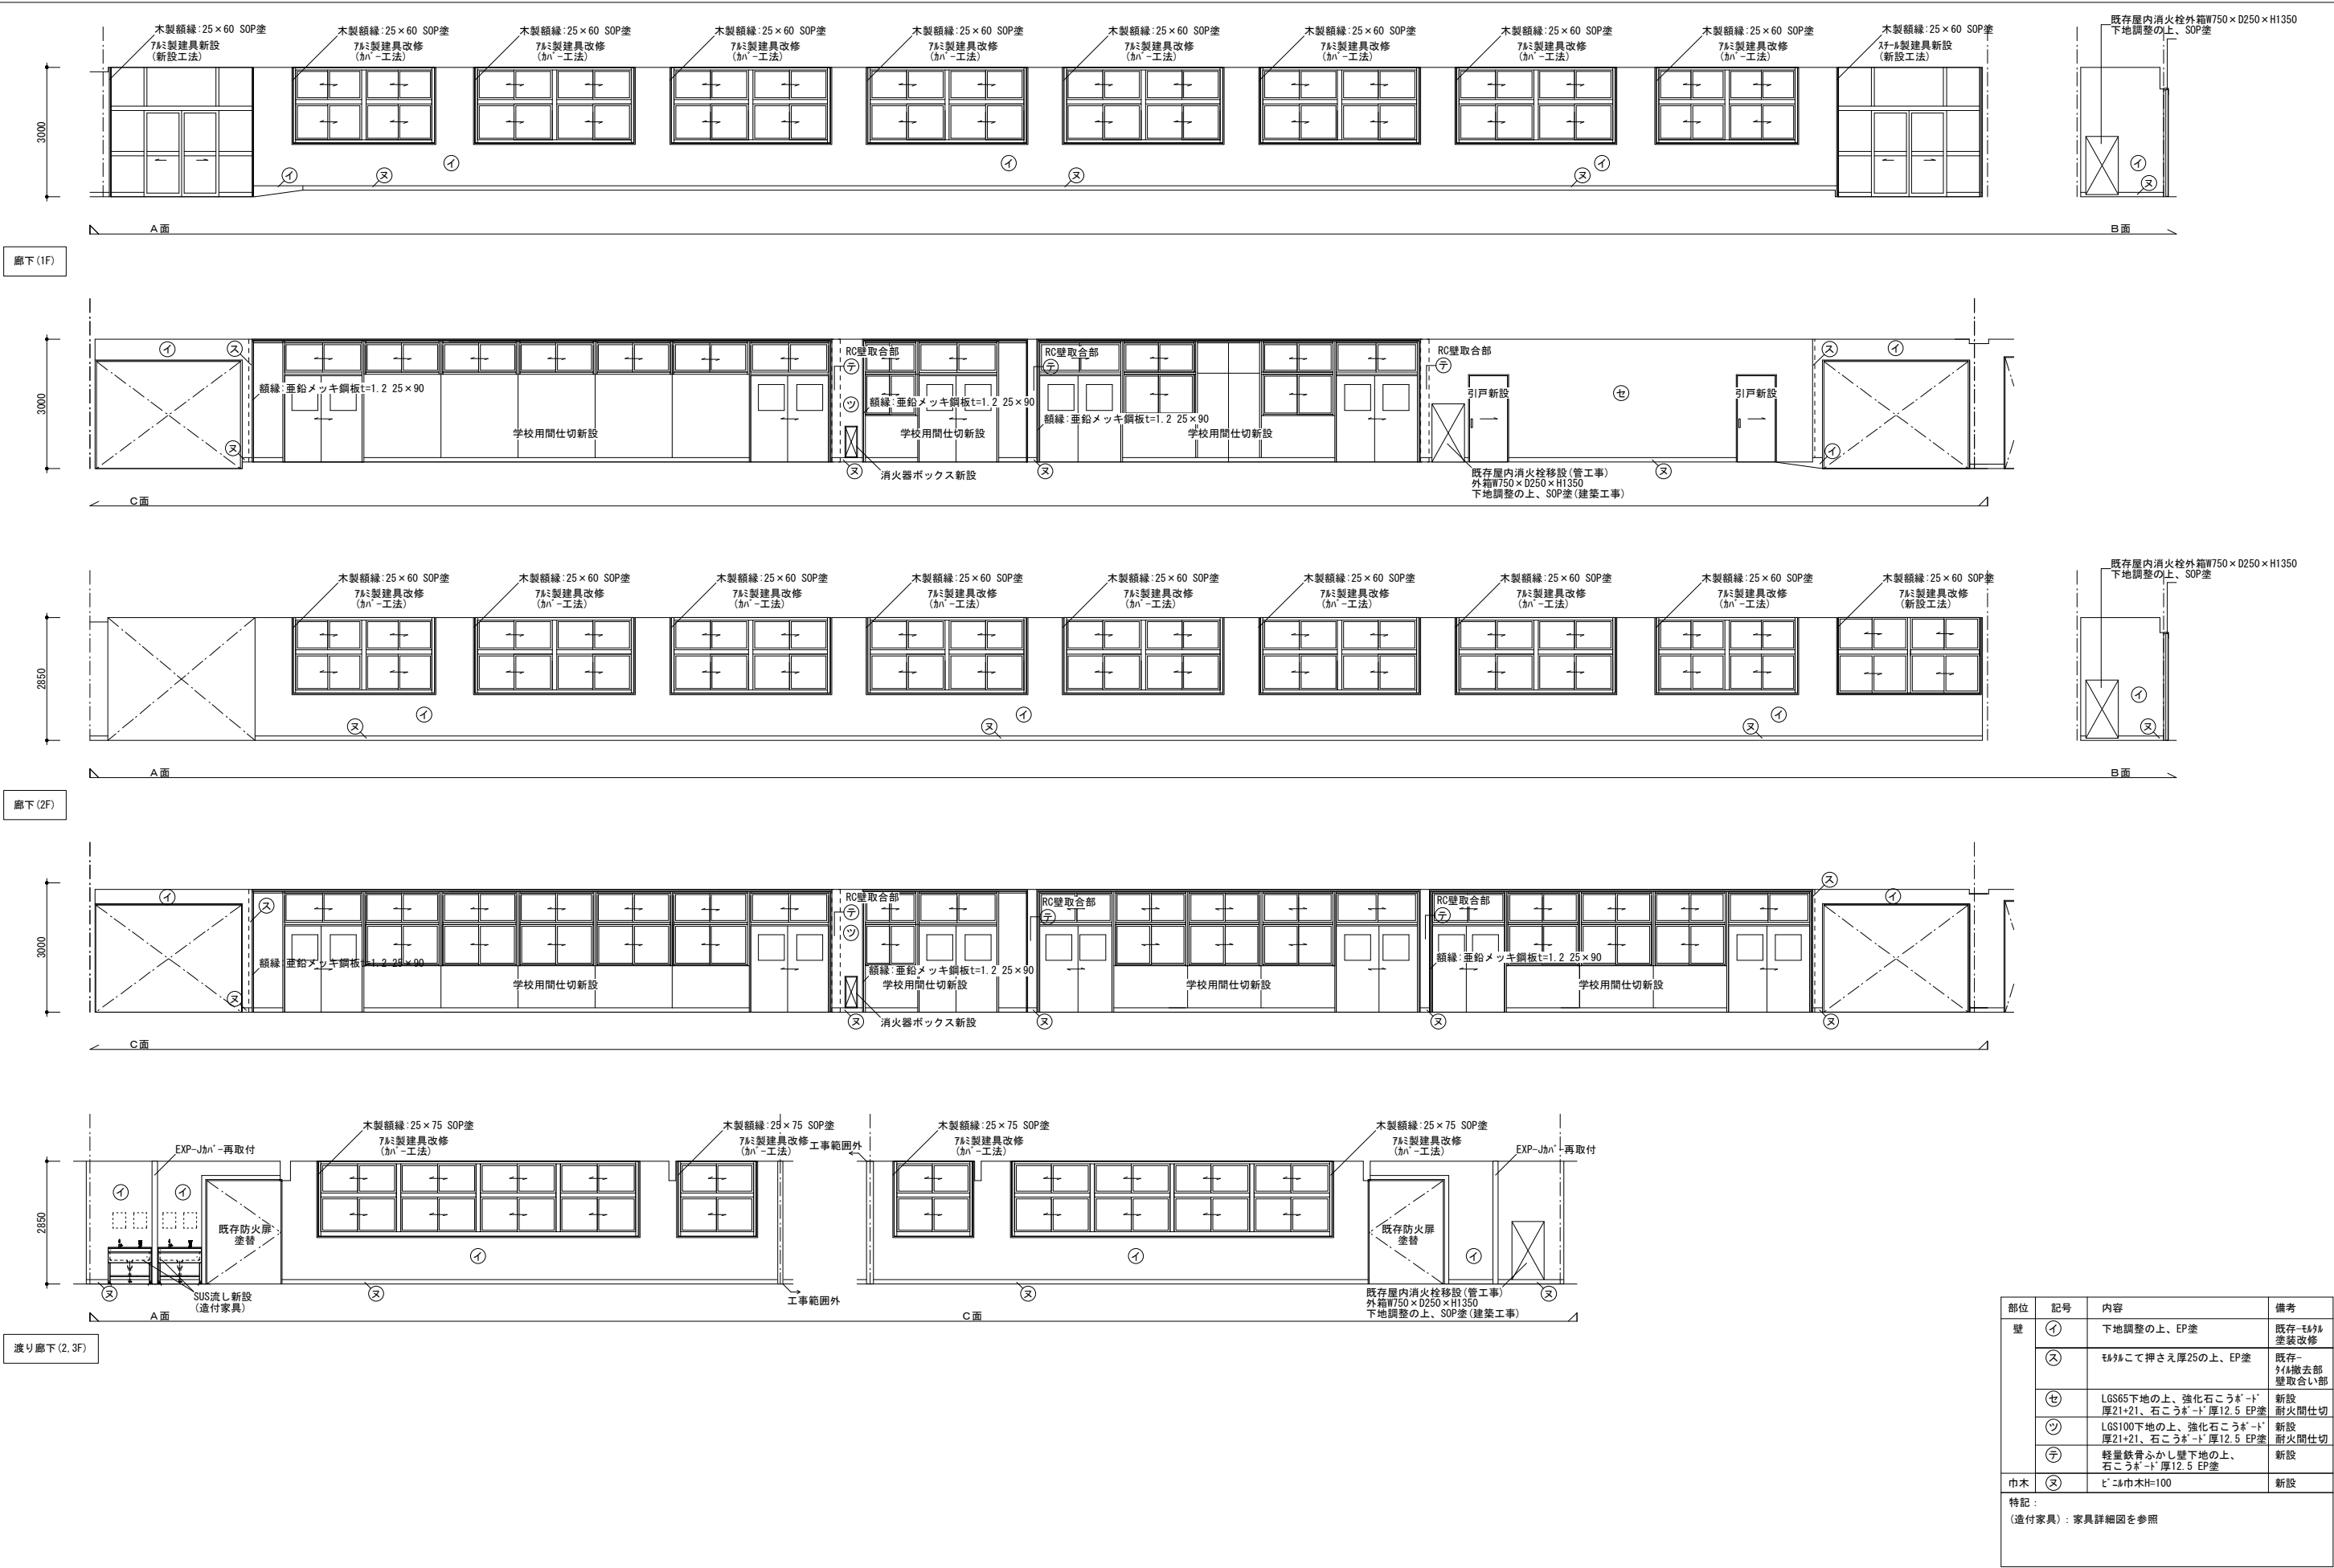

部位	記号	内容	備考
壁	①	下地調整の上、EP塗	既存-タイル塗装改修
	②	タイルこて押さえ厚25の上、EP塗	既存-タイル撤去部壁取合い部
	セ	LG865下地の上、強化石こうボード厚21+21、右こうボード厚12.5 EP塗	新設耐火間仕切
	ツ	LG8100下地の上、強化石こうボード厚21+21、右こうボード厚12.5 EP塗	新設耐火間仕切
	テ	軽量鉄骨ふかし壁下地の上、石こうボード厚12.5 EP塗	新設
巾木	②	ビニル巾木H=100	新設
特記： (造付家具)：家具詳細図を参照			

