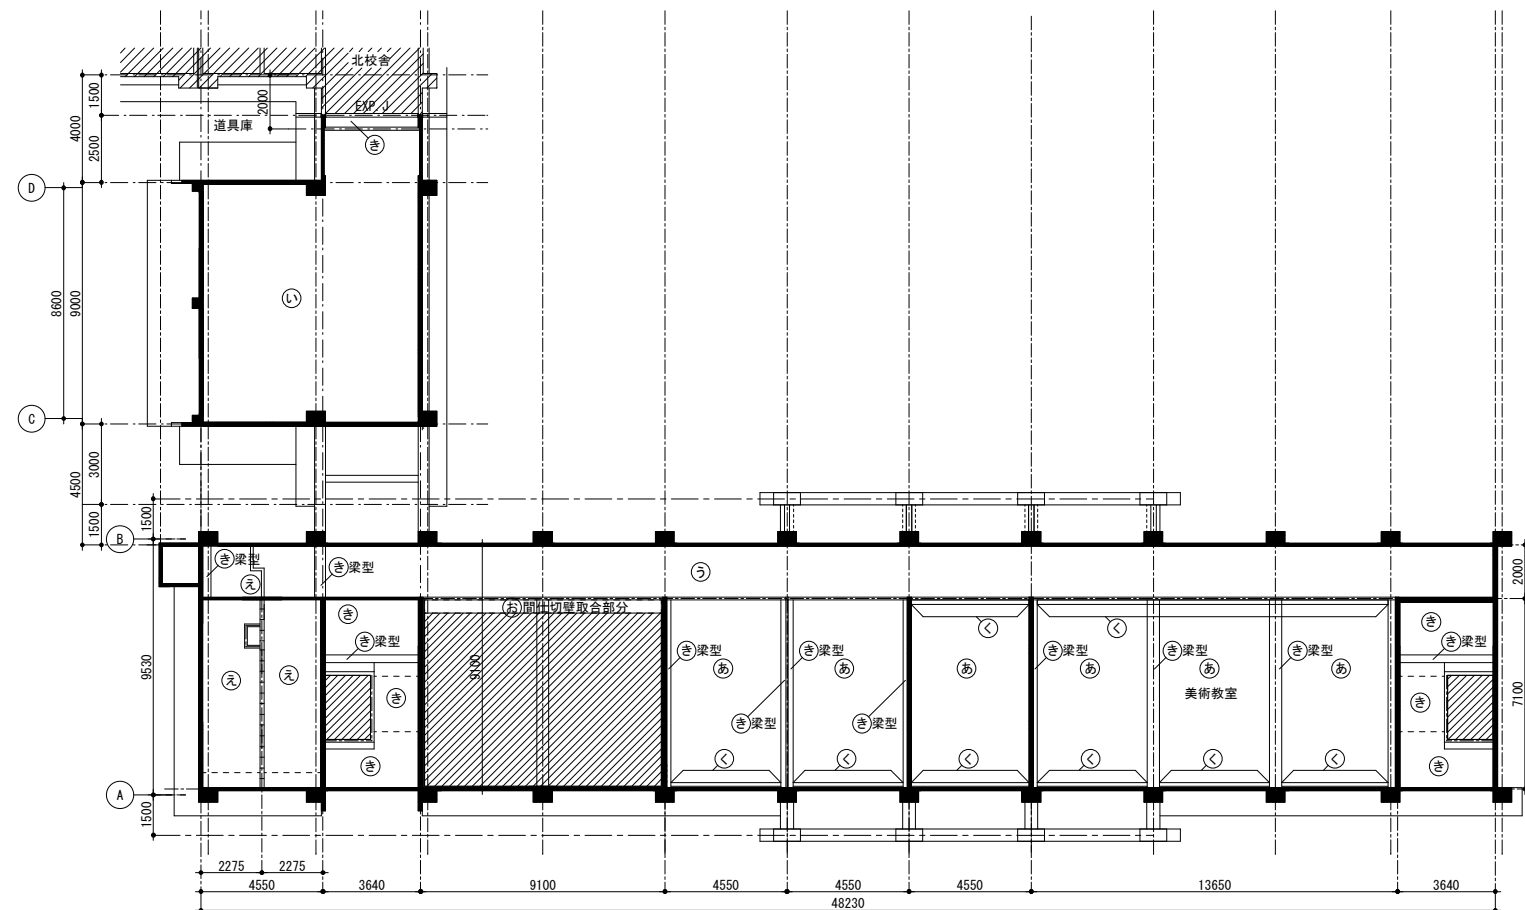
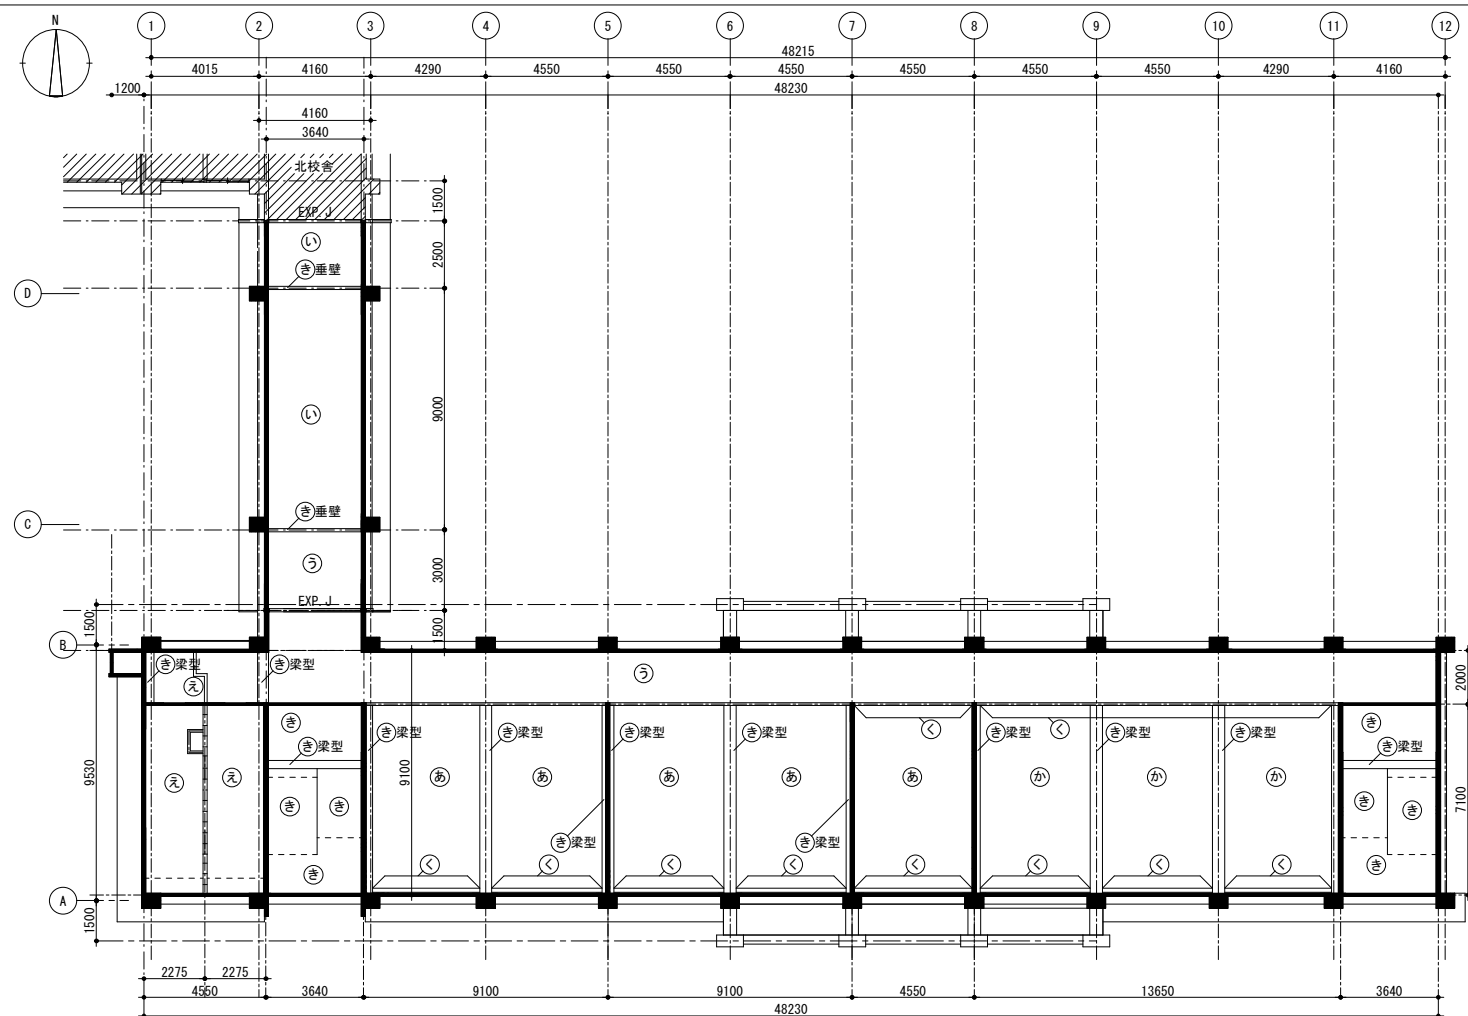




記号	内容	備考
㊦	木下地の上、吸音タタス(7ｽﾍﾞｽﾄ含有)	下地共撤去
㊧	LGS下地のの上、吸音タタス(7ｽﾍﾞｽﾄ含有)	ｶﾞｰﾄﾞ撤去
㊨	木下地の上、絨こうボード厚9.5(7ｽﾍﾞｽﾄ含有)	下地共撤去
㊩	LGS下地の上、化粧絨こうボード厚9.5	下地共撤去
㊪	LGS下地の上、木調化粧ｶﾞｰﾄﾞ	下地共撤去
㊫	LGS下地の上、化粧合板	下地共撤去
㊬	プラスター塗	塗装改修
㊭	木製カーテンボックス	撤去

特記：

：工事範囲外を示す


：RC壁・柱を示す




2 階天井伏図 S=200

1 階天井伏図 S=200


記号	内容	備考
㊦	LGS下地の上、ロックウール吸音板厚12	新設
イ	LGS下地の上、ケイ酸カルシウム板厚6 EP塗	新設
ウ	既存LGS下地の上、ケイ酸カルシウム板厚6 EP塗	新設(ﾎｰﾄﾞのみ)
エ	LGS下地の上、化粧石膏ﾎｰﾄﾞ厚9.5	新設
オ	LGS下地の上、天然木化粧合板厚4(塗装品)	新設
カ	下地調整の上、EP塗	塗装改修
キ	カーテンボックス新設	新設
特記：		
㊦：工事範囲外を示す		
—：RC壁・柱を示す		
㊦：7ﾐﾈ製点検口(600角)新設 額縁タイプ		
避難口誘導標識新設 仕様：360×120程度 吊り下げ用 ｱﾙﾐﾈ		

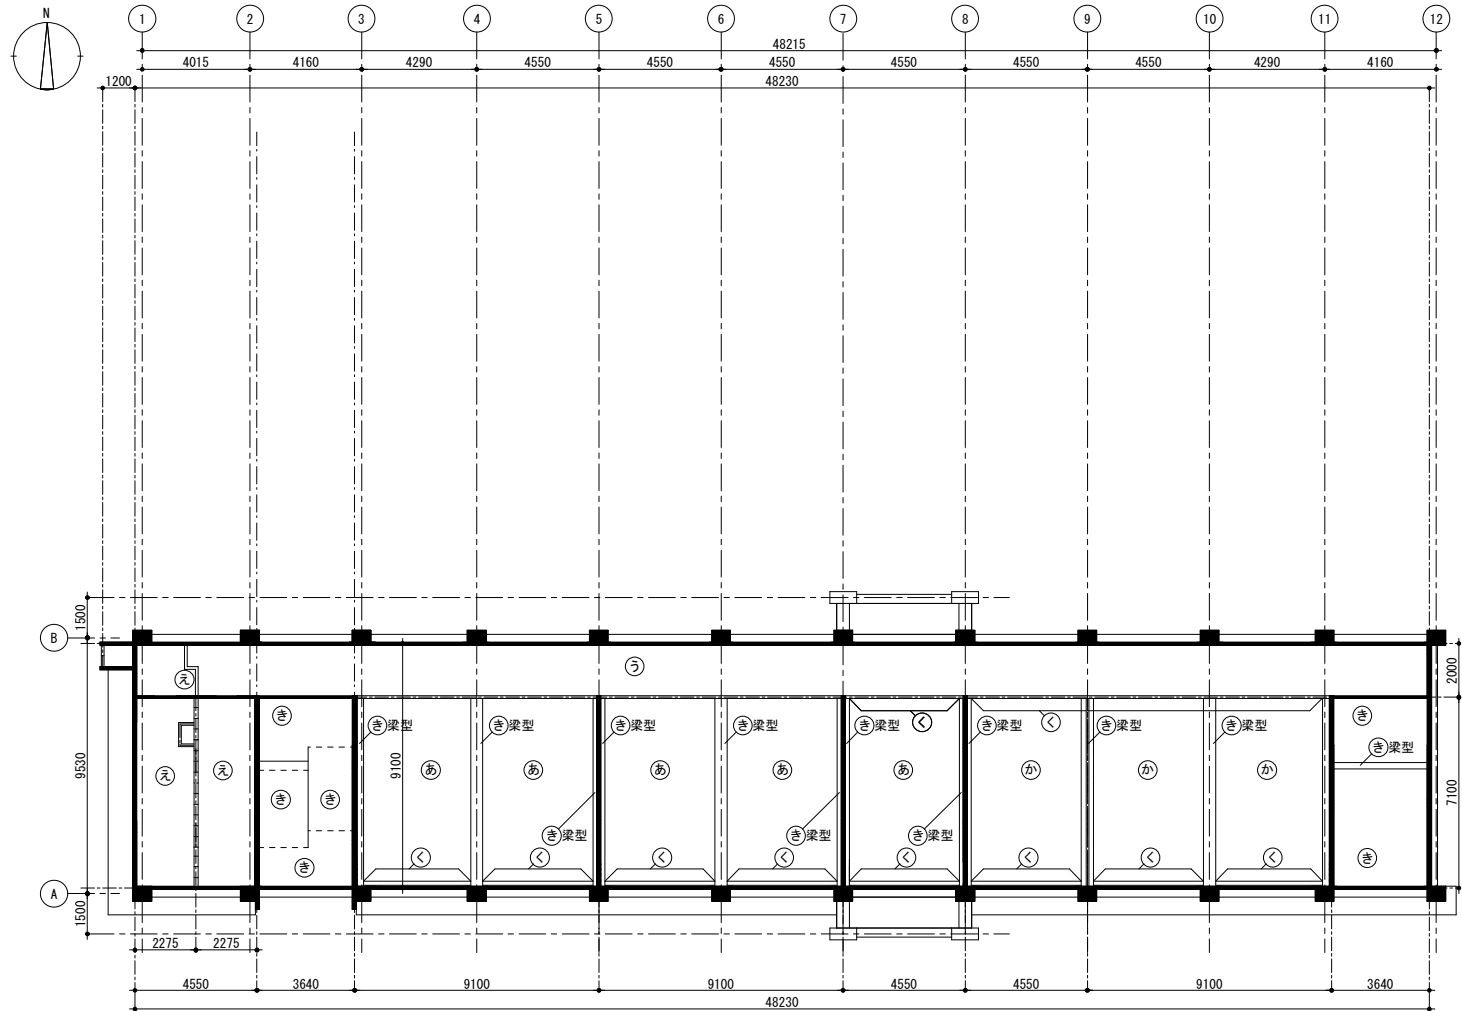

4 階天井伏図 S=200

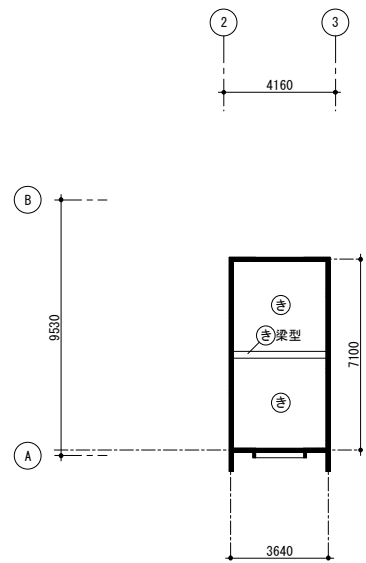


PH階天井伏図 S=200

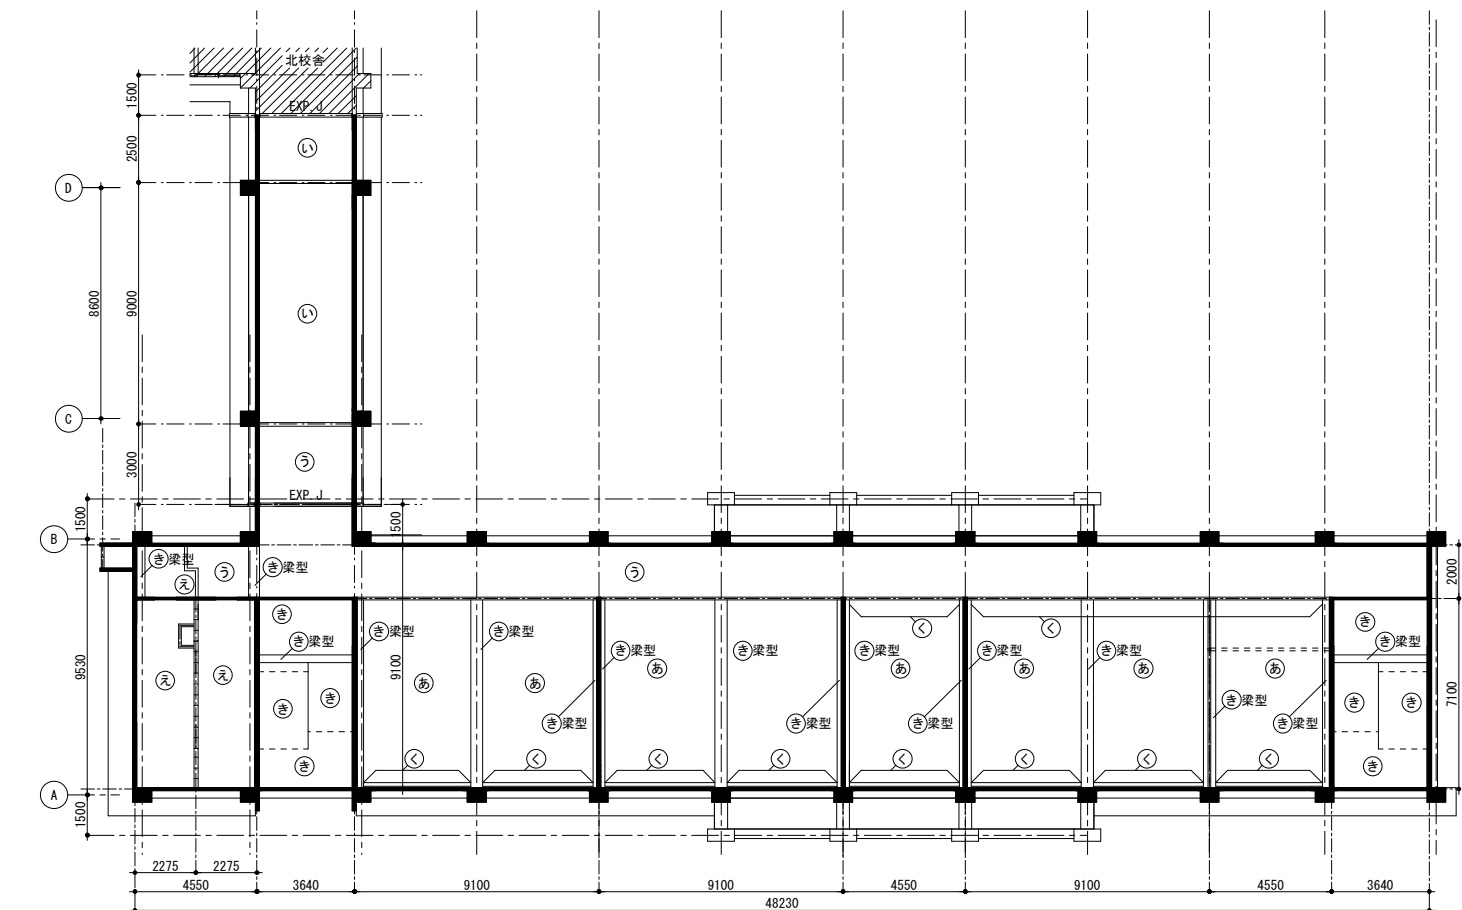


3 階天井伏図 S=200


記号	内容	備考
あ	木下地の上、吸音材(75mm)スチ含有)	下地共撤去
い	LGS下地の上、吸音材(75mm)スチ含有)	ボード撤去
う	木下地の上、石こうボード厚9.5(75mm)スチ含有)	下地共撤去
え	LGS下地の上、化粧石こうボード厚9.5	下地共撤去
き	プaster塗り	塗装改修
く	木製カーテンボックス	撤去
特記： — : RC壁・柱を示す		

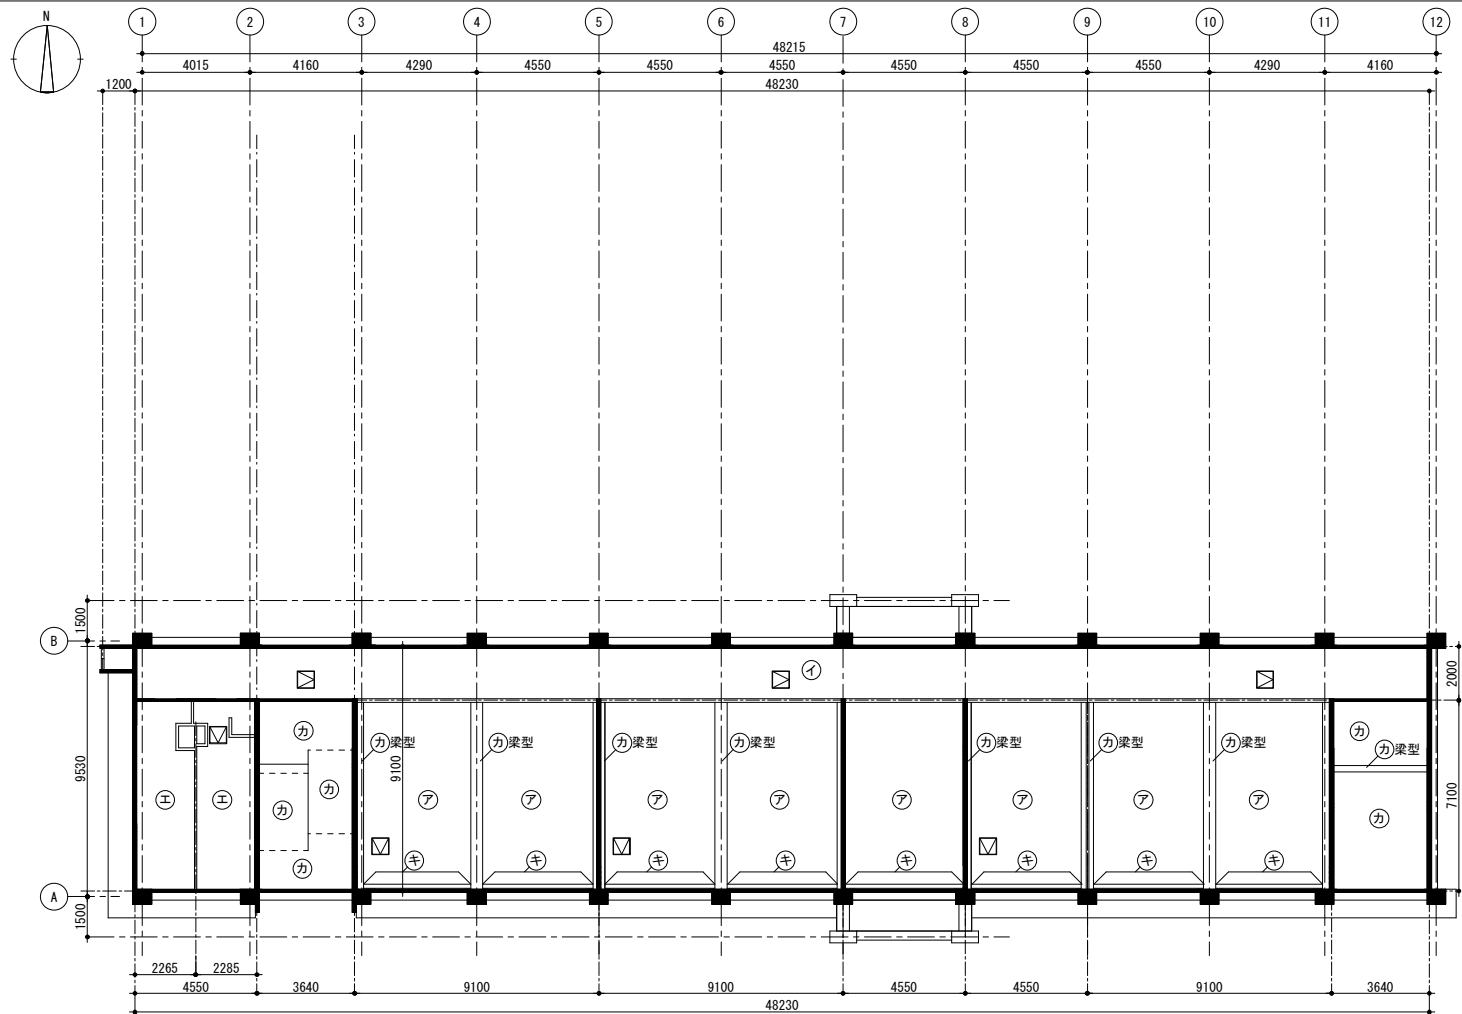

4 階天井伏図 S=200

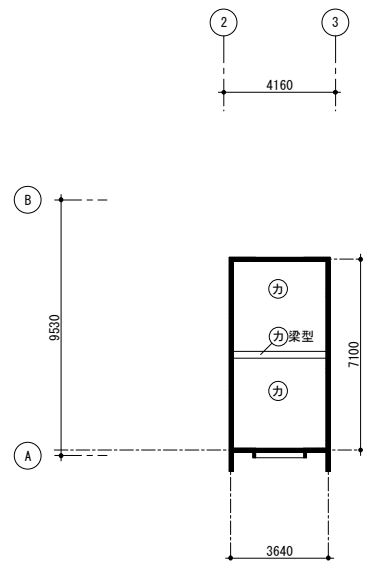


PH階天井伏図 S=200

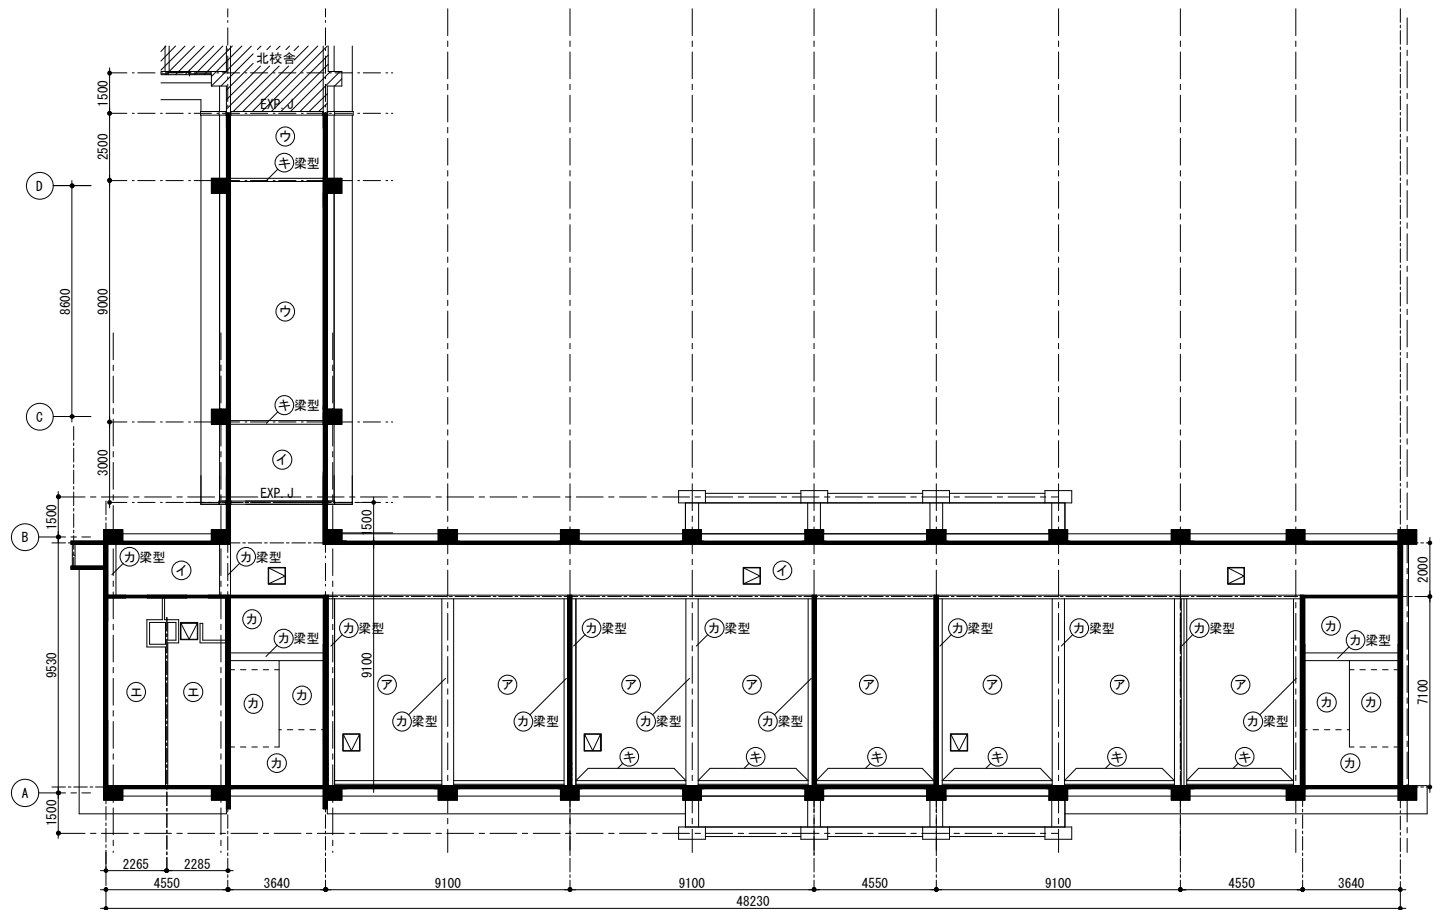

3 階天井伏図 S=200

記号	内容	備考
ア	LGS下地の上、ロック&吸音板厚12	新設
イ	LGS下地の上、ケイ酸カルシウム板厚6 EP塗	新設
ウ	既存LGS下地の上、ケイ酸カルシウム板厚6 EP塗	新設(※'ト'のみ)
エ	LGS下地の上、化粧石膏ボード厚9.5	新設
オ	LGS下地の上、化粧ケイ酸カルシウム板厚6	新設
カ	下地調整の上、EP塗	塗装改修
キ	カーテンボックス新設	新設
特記:		
// : 工事範囲外を示す		
— : RC壁・柱を示す		
▽ : 7&12製点検口(600角)新設 額縁タイプ		


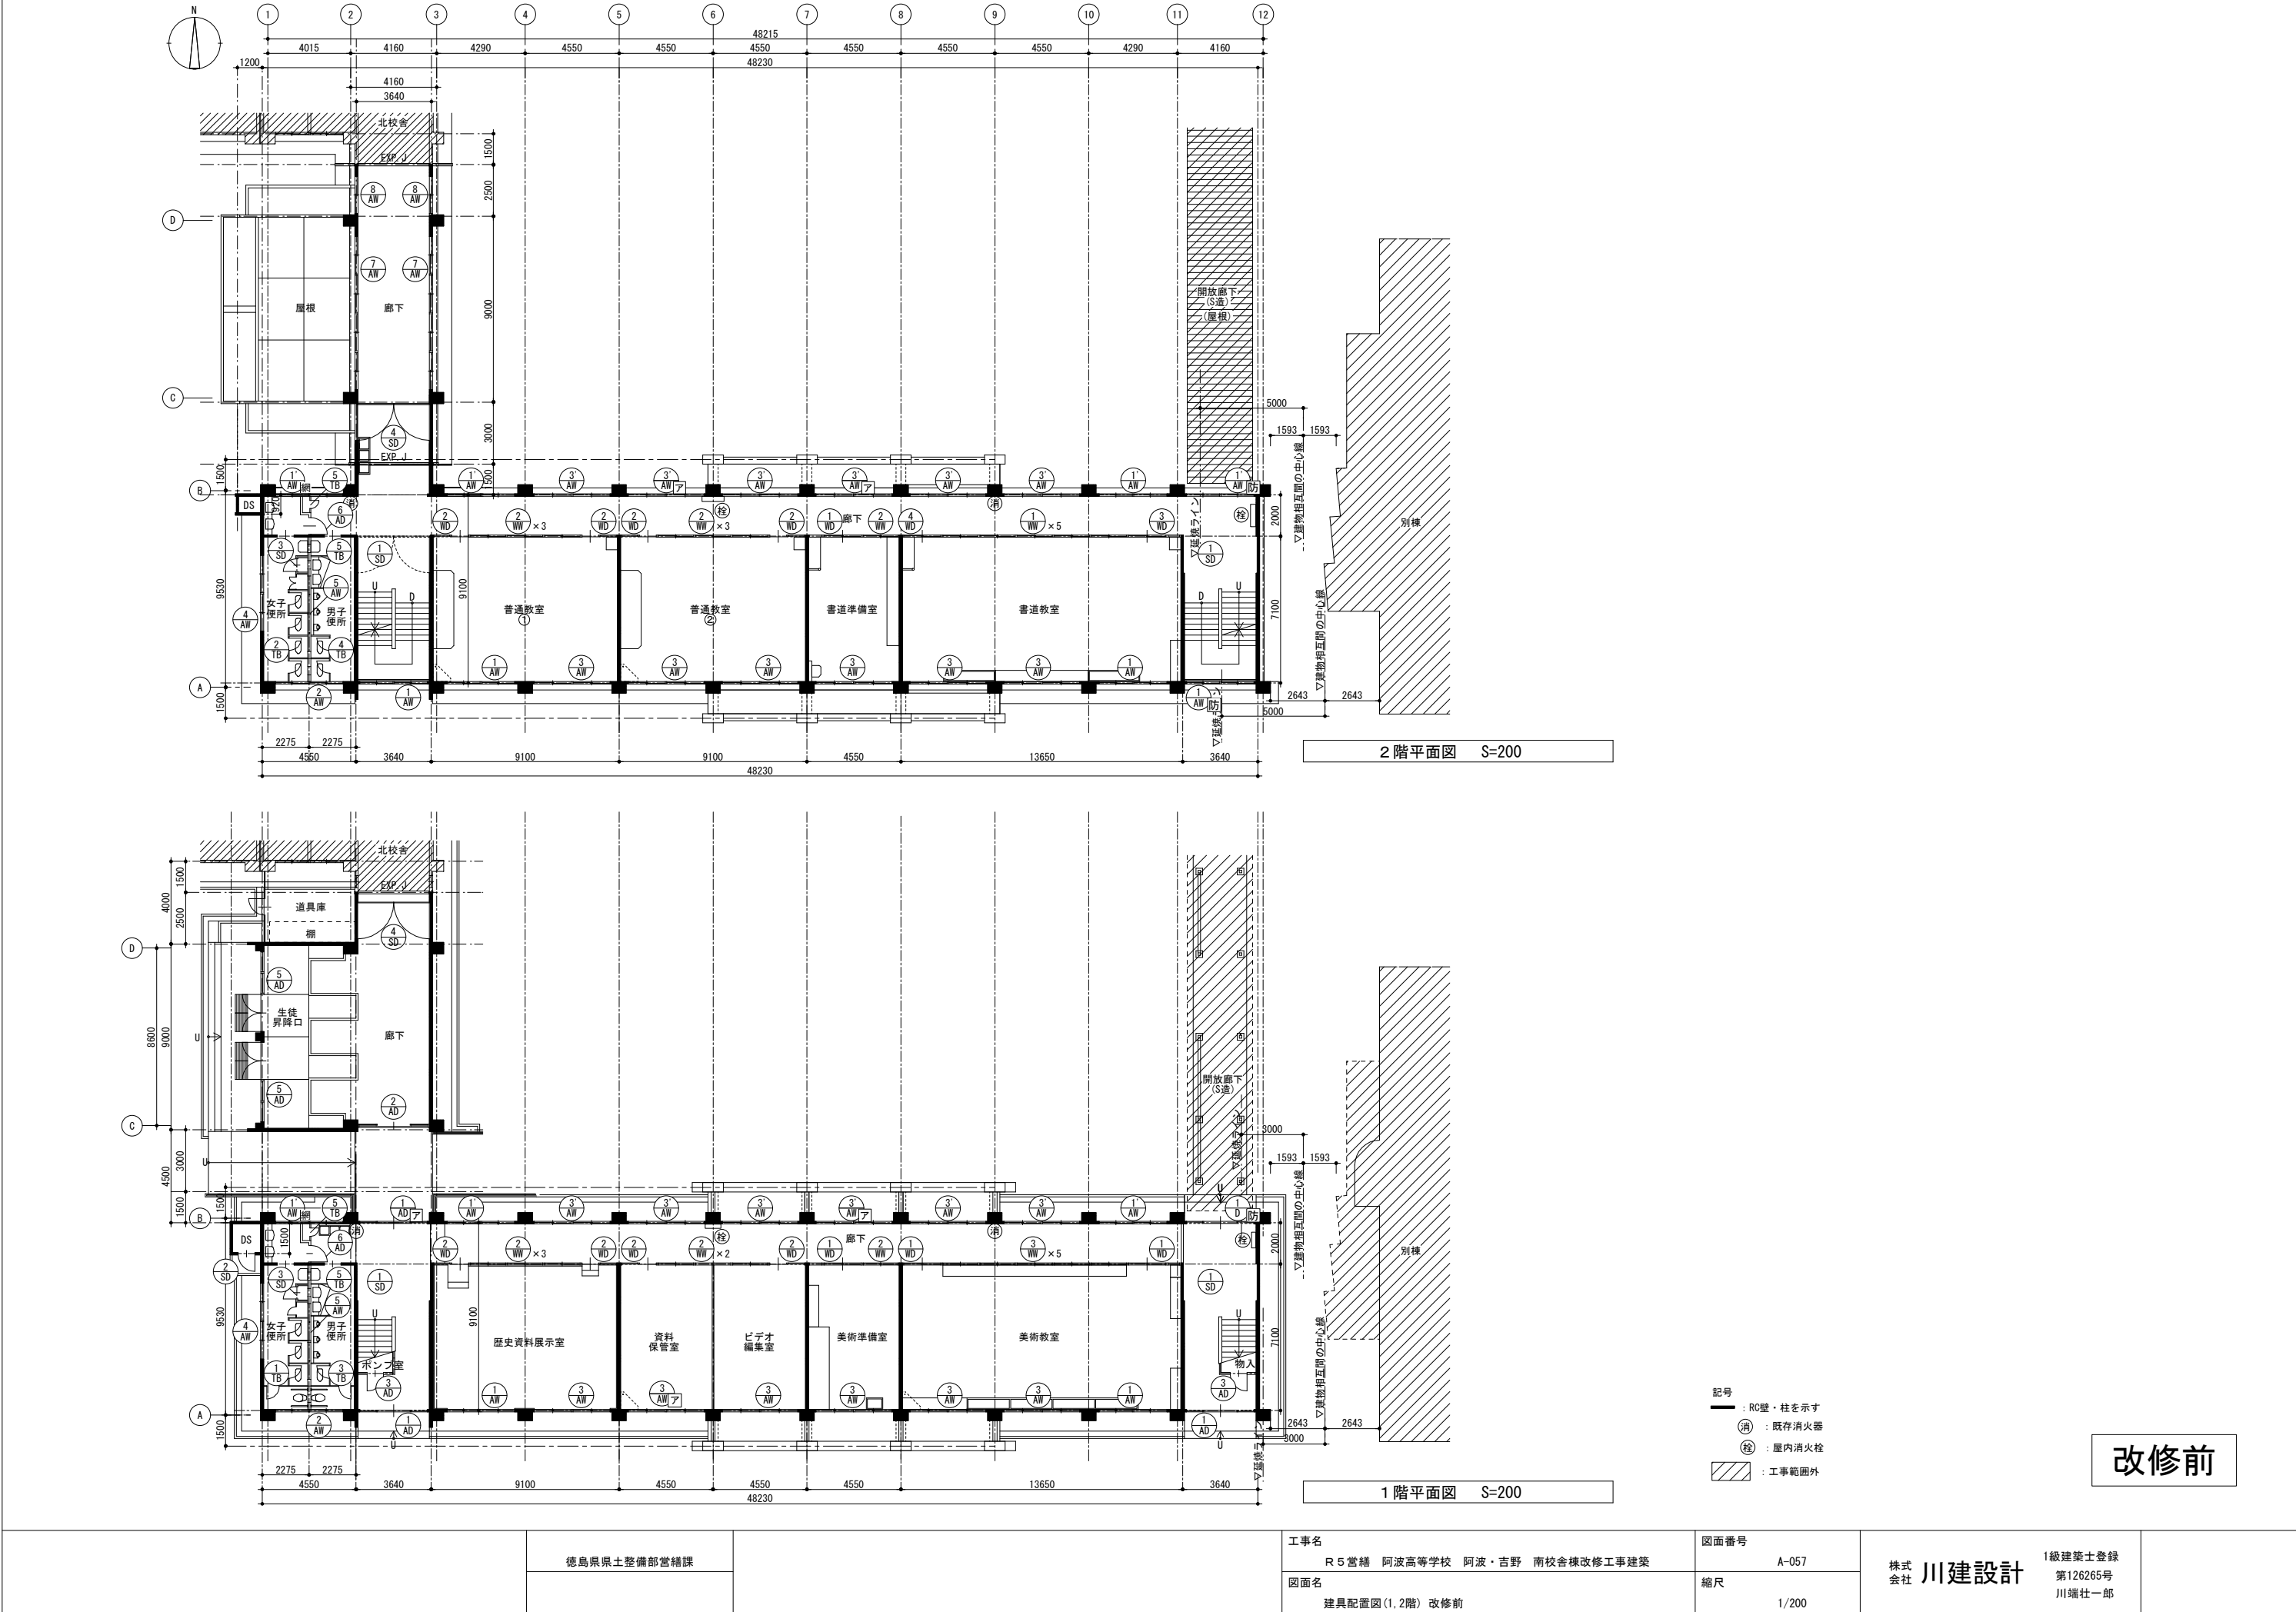


徳島県土整備部営繕課

工事名
R 5 営繕 阿波高等学校 阿波・吉野 南校舎棟改修工事建築
図面名
建具配置図(1,2階) 改修前


図面番号
A-057
縮尺
1/200

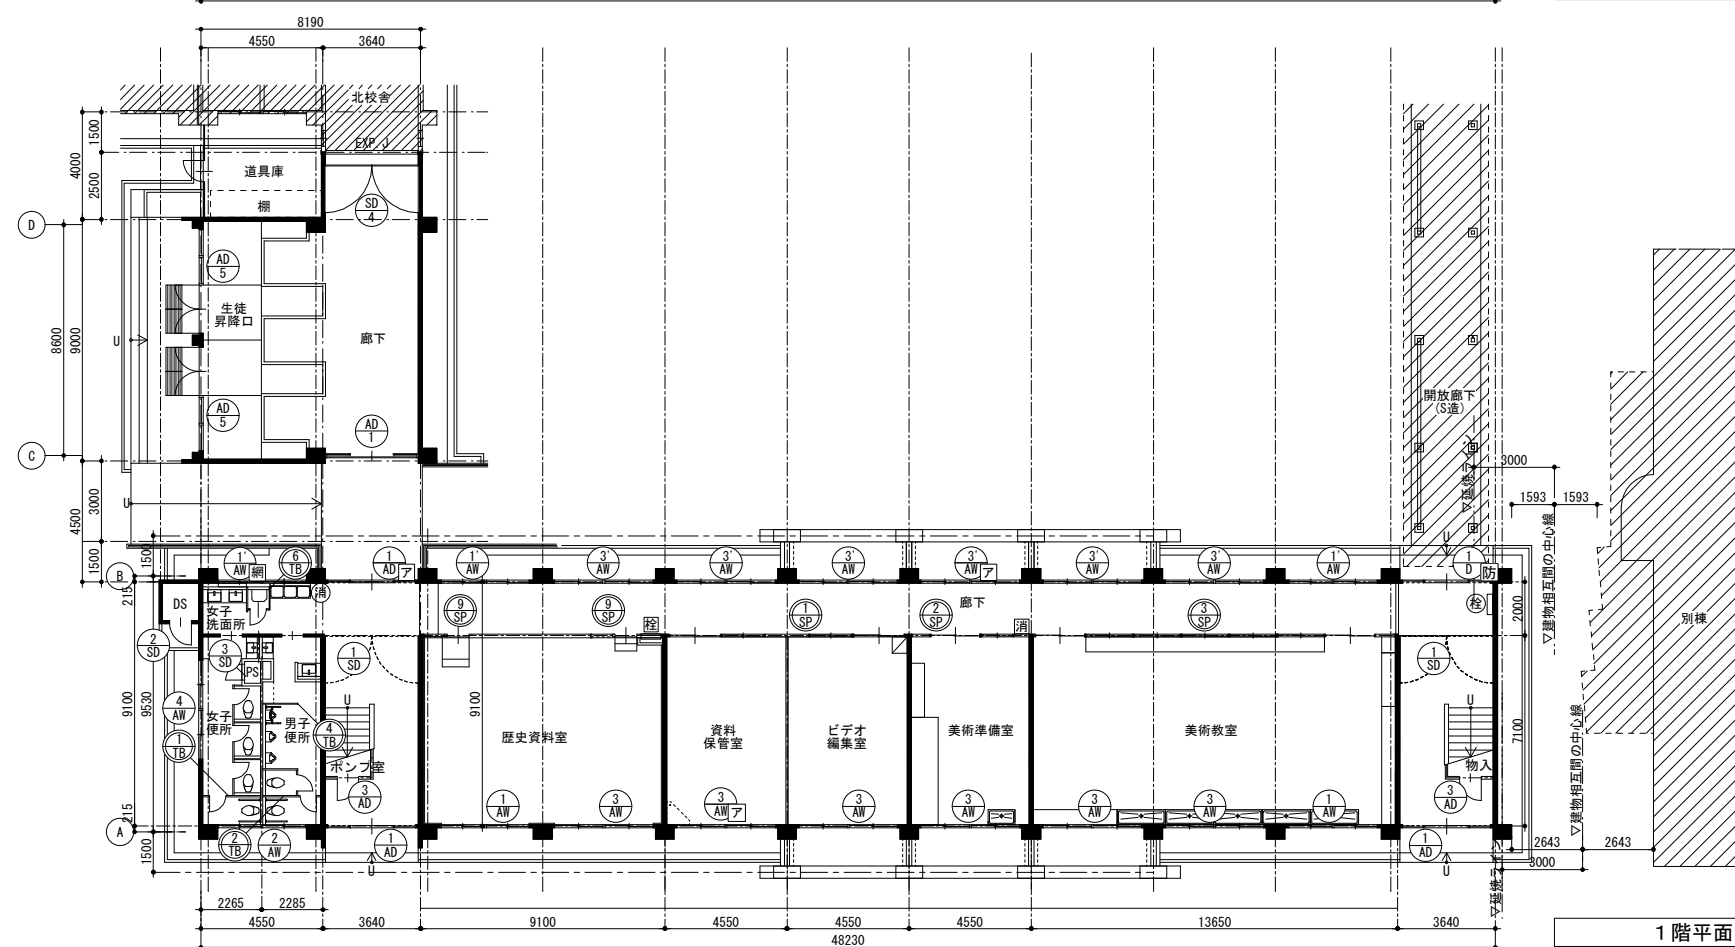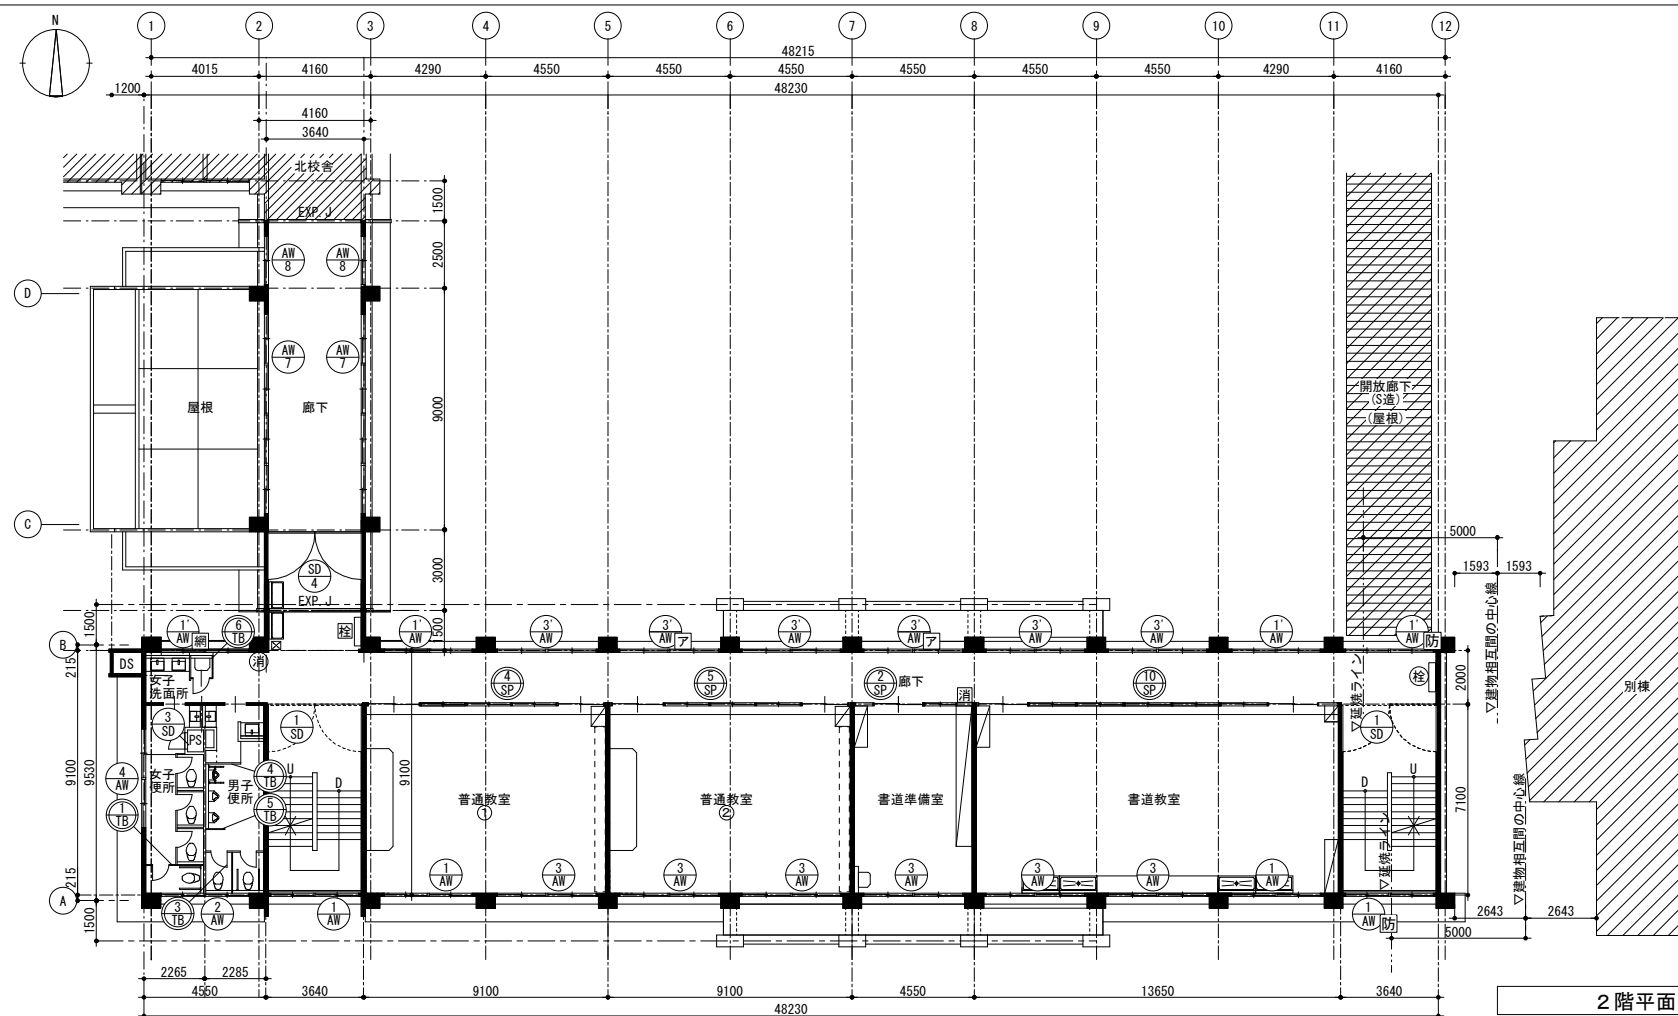株式会社 川建設計
1級建築士登録
第126265号
川端壮一郎




記号
 — : RC壁・柱を示す
 消 : 消火器ボックス(半埋込型) 新設
 消 : 消火器(壁吊り) 既存のまま
 栓 : 屋内消火栓 移設
 栓 : 屋内消火栓 既存のまま
 : 工事範囲外

	徳島県県土整備部営繕課		工事名 R 5 営繕 阿波高等学校 阿波・吉野 南校舎棟改修工事建築	図面番号 A-58	1級建築士登録 第126265号 川端壮一郎 株式会社 川建設計	
			図面名 建具配置図(1.2階) 改修後	縮尺 1/200		

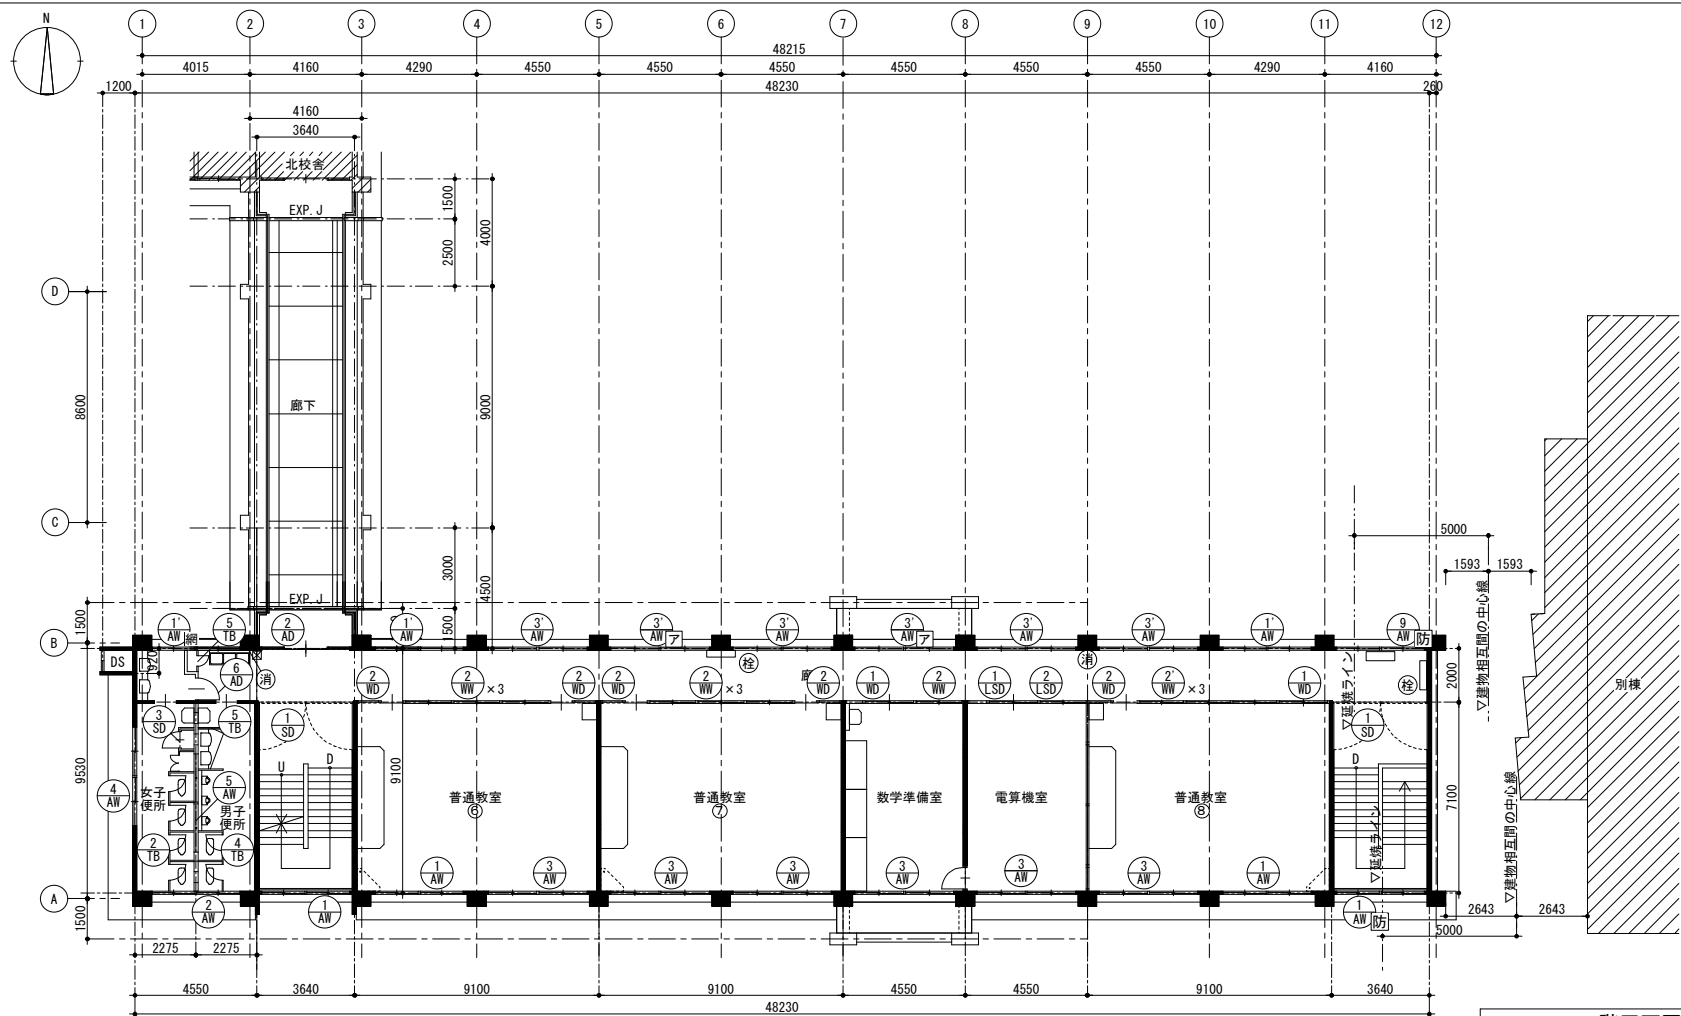

4階平面図 S=200

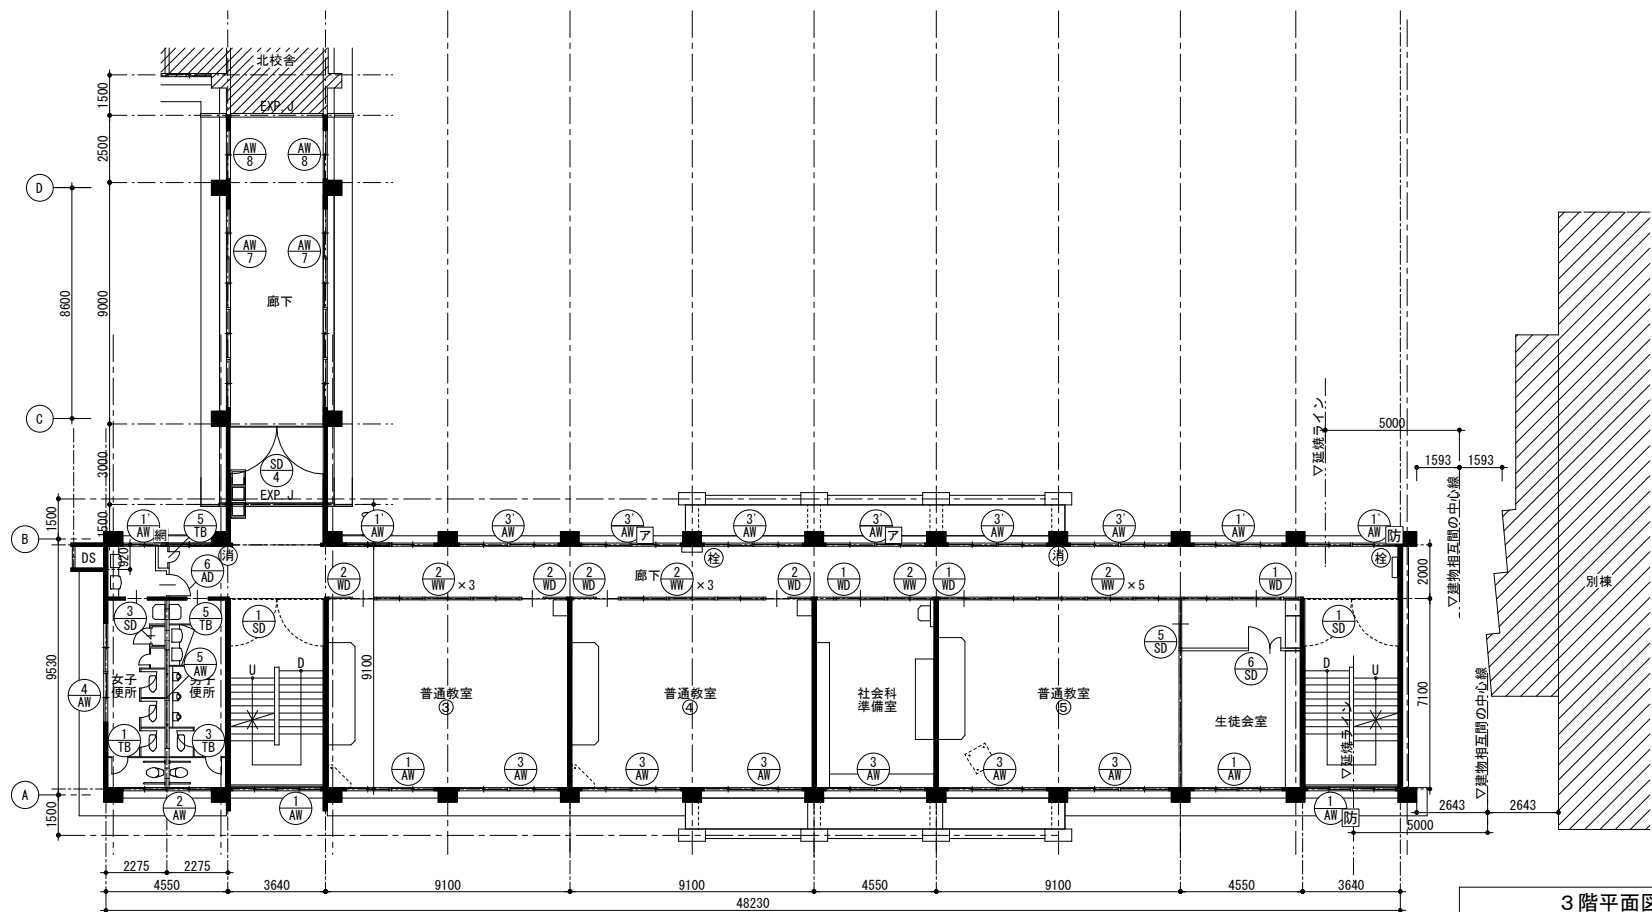

3階平面図 S=200

- 記号
- RC壁・柱を示す
 - 消 : 既存消火器
 - 栓 : 屋内消火栓
 - 工事範囲外

改修前

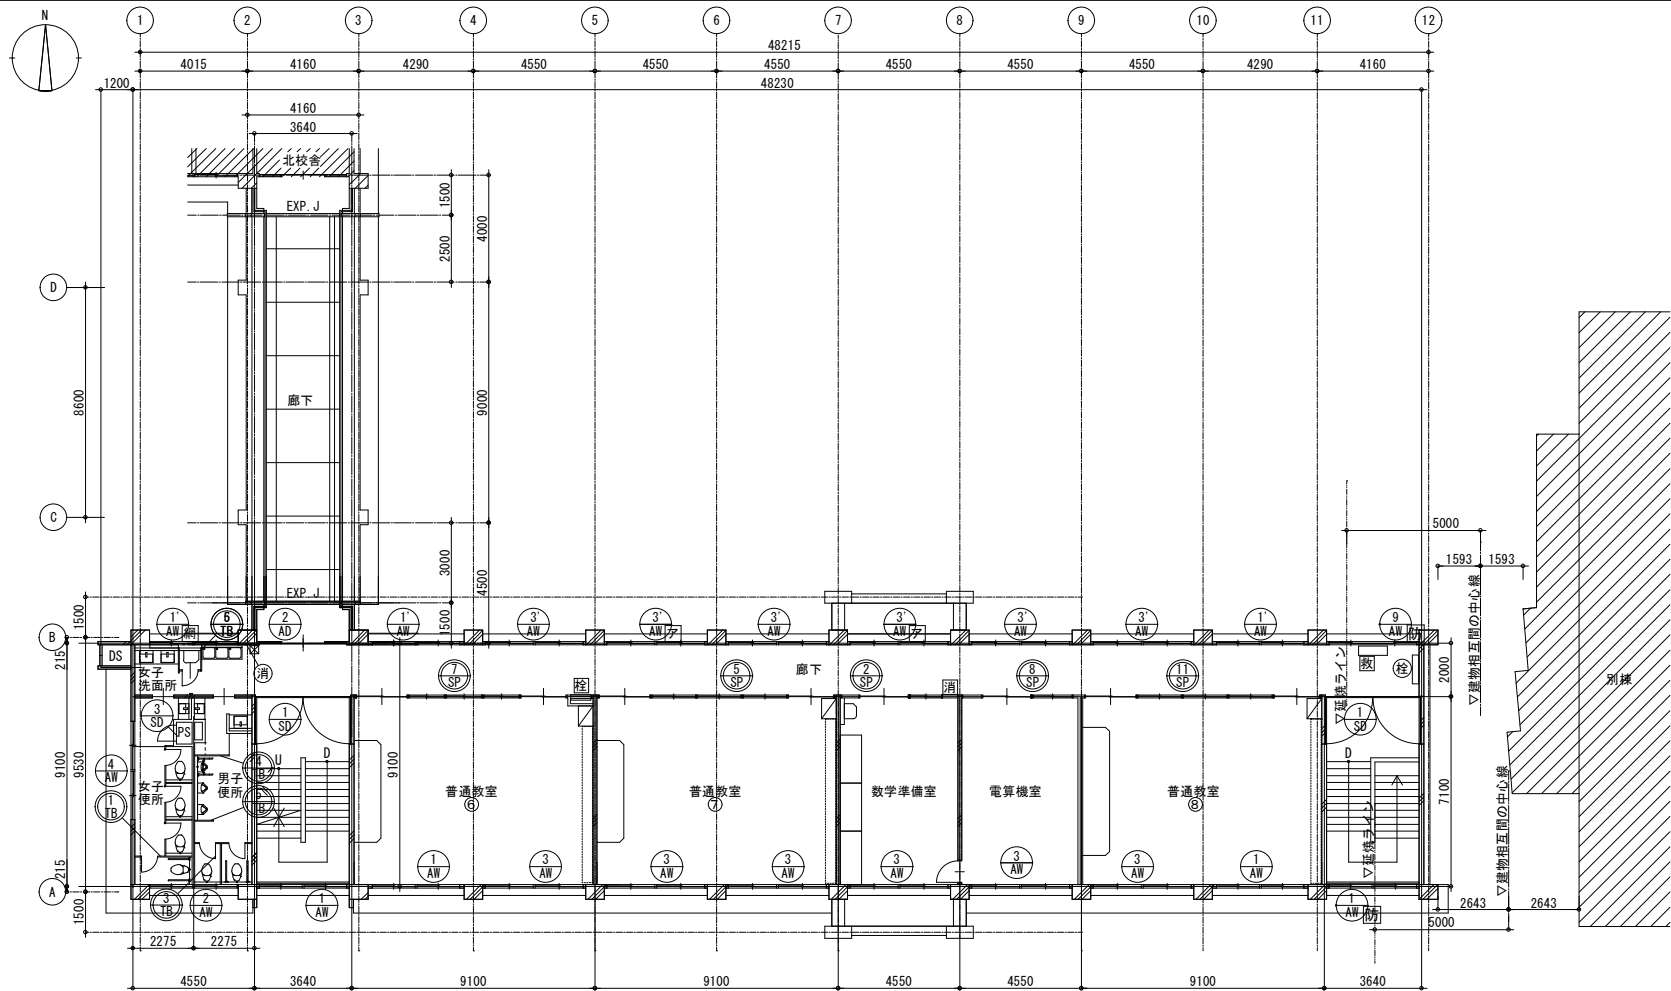
徳島県土整備部営繕課

工事名
R 5 営繕 阿波高等学校 阿波・吉野 南校舎棟改修工事建築
図面名
建具配置図(3,4階) 改修前


図面番号
A-059
縮尺
1/200

株式会社 川建設計

1級建築士登録
第126265号
川端壮一郎



4階平面図 S=200

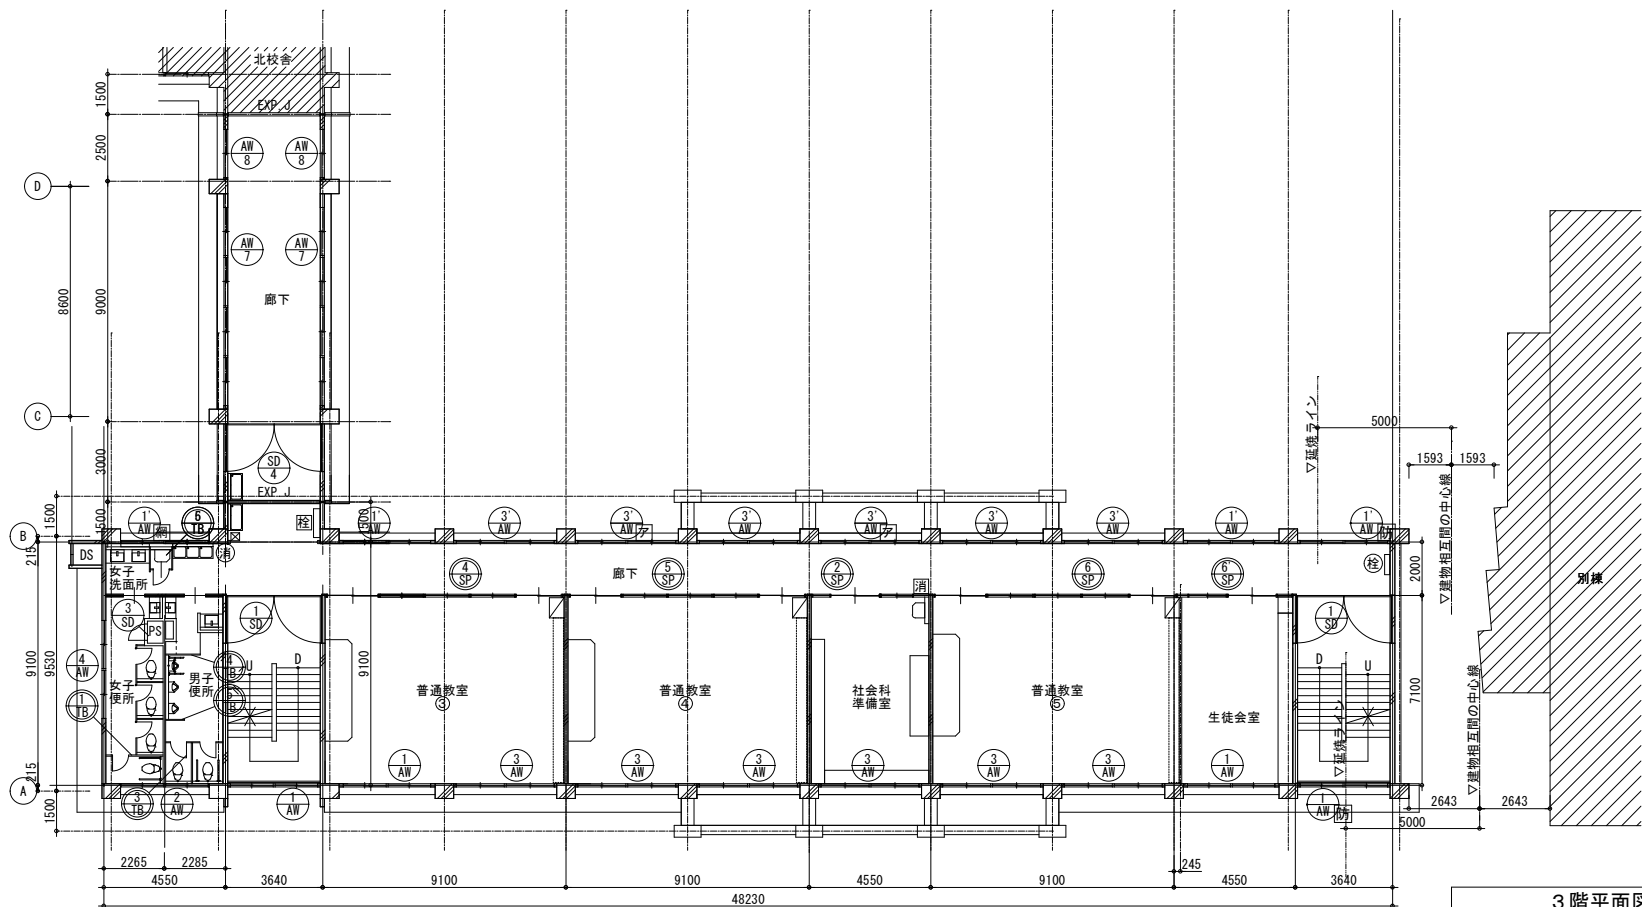

3階平面図 S=200

- 記号
- : RC壁・柱を示す
 - : 消火器ボックス(半埋込型) 新設
 - : 消火器(壁吊り) 既存のまま
 - : 屋内消火栓 新設
 - : 屋内消火栓 既存のまま
 - /// : 工事範囲外

改修後

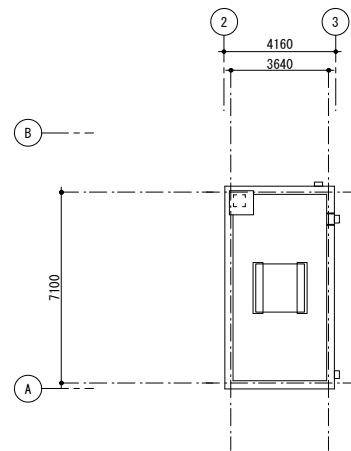
徳島県土整備部営繕課

工事名
R 5 営繕 阿波高等学校 阿波・吉野 南校舎棟改修工事建築
図面名
建具配置図(3,4階) 改修後


図面番号
A-60
縮尺
1/200

株式会社 川建設計

1級建築士登録
第126265号
川端壮一郎




PHR階平面図 S=200

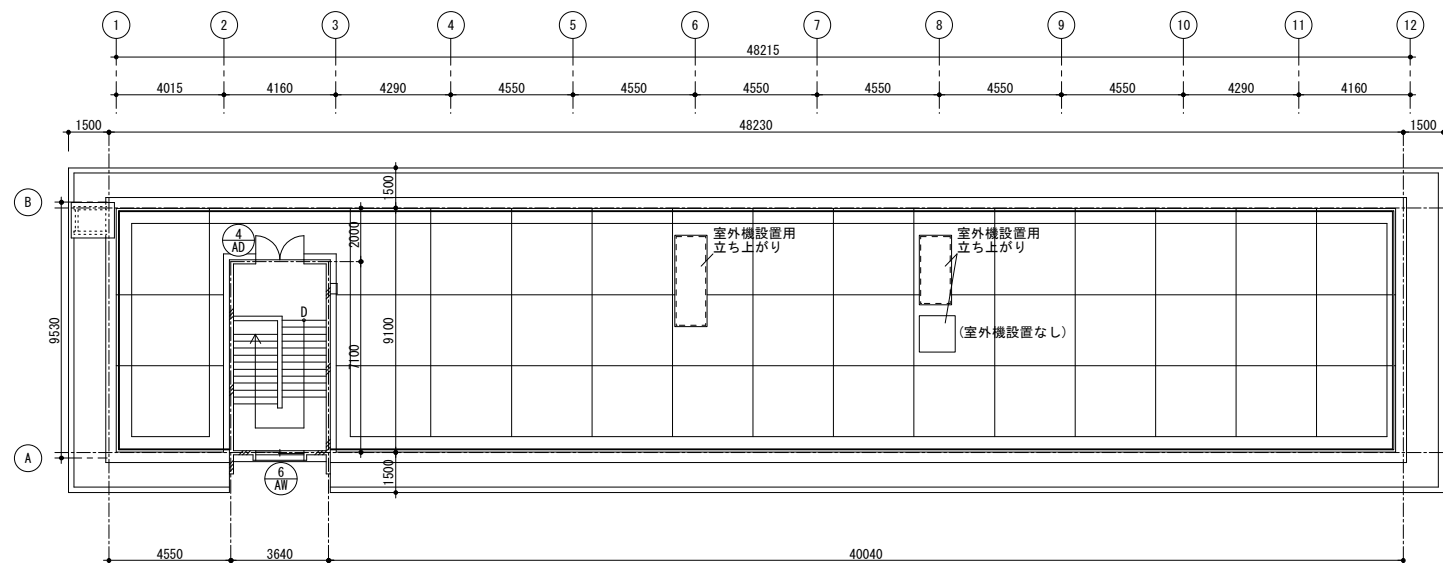


R階平面図 S=200

改修前

	徳島県土木整備部営繕課		工事名 R 5 営繕 阿波高等学校 阿波・吉野 南校舎棟改修工事建築	図面番号 A-61	株式会社 川建設計 1級建築士登録 第126265号 川端壮一郎	
			図面名 建具配置図(R, PHR階) 改修前	縮尺 1/200		

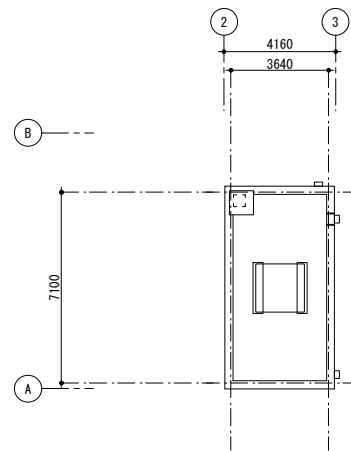

PHR階平面図 S=200

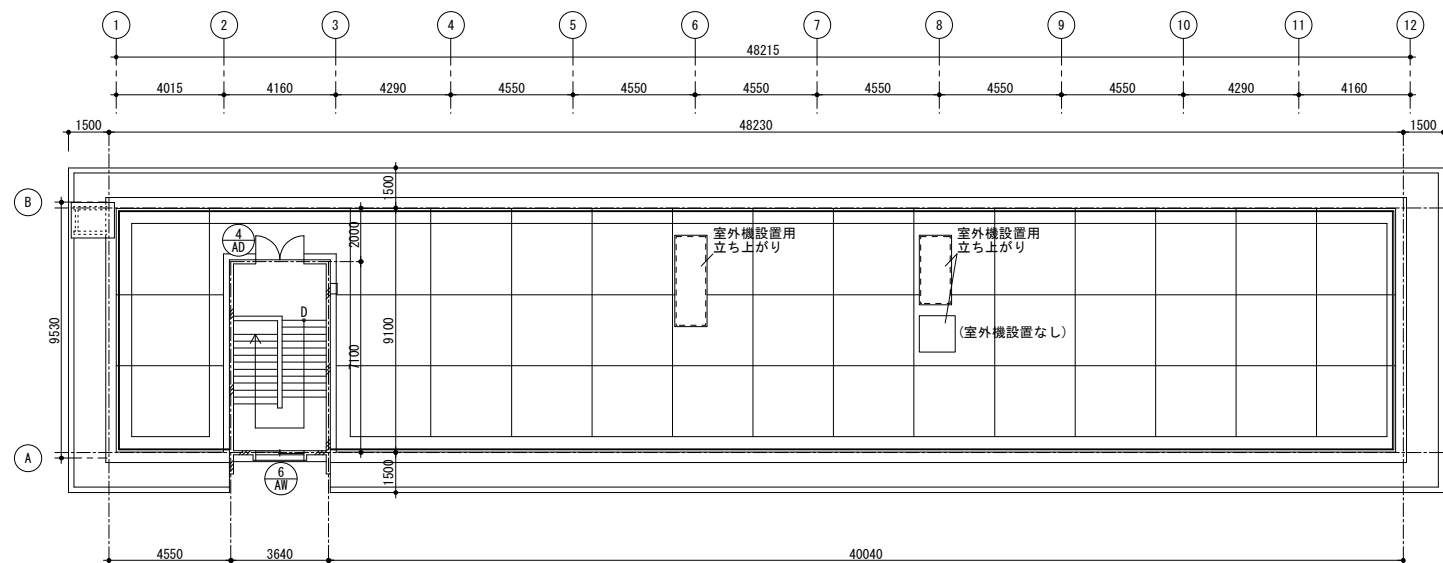

R階平面図 S=200

改修後

	徳島県土木整備部営繕課	工事名 R 5 営繕 阿波高等学校 阿波・吉野 南校舎棟改修工事建築	図面番号 A-62	株式会社 川建設計	1級建築士登録 第126265号 川端壮一郎
		図面名 建具配置図 (R, PHR階) 改修後	縮尺 1/200		

記 号	① AWカバー工法改修		① AWカバー工法改修		① AW網カバー工法改修		
姿 図							
型 式	2連欄間付き引違いアルミ窓		2連欄間付き引違いアルミ窓		2連欄間付き引違いアルミ窓		
材 質（見込）	アルミ（シルバー）（70）		アルミ（シルバー）（70）		アルミ（シルバー）（70）		
室 名（数量）	普通教室など（11）		廊下など（8）		廊下（女子洗面所）（4）		
ガラス	透明ガラス厚3		透明ガラス厚3		透明ガラス厚3、網入り型板ガラス厚6.8		
付属金物			可動網戸、戸車、水切り、他付属金物				
備考					網：網入り型板ガラスを示す		
記 号	① AW防撤去		① AW防撤去		② AWカバー工法改修		
姿 図							
型 式	2連欄間付き引違いアルミ窓		2連欄間付き引違いアルミ窓		2連欄間ガラリ付き引違いアルミ窓		
材 質（見込）	アルミ（シルバー）（70）		アルミ（シルバー）（70）		アルミ（シルバー）（70）		
室 名（数量）	東側階段室（3）		廊下（2）		便所（4）		
ガラス	網入りガラス厚6.8		網入りガラス厚6.8		下：磨りガラス厚3、上：アルミパネル		
付属金物			可動網戸、戸車、水切り、他付属金物				
備考			防火設備		中：型板強化ガラス厚4		
					ア：アルミパネル厚3を示す		
記 号	③ AWアカバー工法改修		③ AWアカバー工法改修		③ AWカバー工法改修		
姿 図							
型 式	2連欄間付き引違いアルミ窓		2連欄間付き引違いアルミ窓		2連欄間付き引違いアルミ窓		
材 質（見込）	アルミ（シルバー）（70）		アルミ（シルバー）（70）		アルミ（シルバー）（70）		
室 名（数量）	教室など（23）		教室など（23）		廊下など（17）		
ガラス	透明ガラス厚3（電算機室のみ一部7mm強化）		透明ガラス厚3		透明ガラス厚3		
付属金物			可動網戸、戸車、水切り、他付属金物				
備考	ア：アルミパネル厚3を示す				ア：アルミパネル厚3を示す		

特記事項

記 号	③ _{AW} _ア カバー工法改修		④ _{AW} カバー工法改修		⑤ _{AW} 撤去	⑥ _{AW} カバー工法改修	
姿 図							
型 式	2連欄間付き引違いアルミ窓		2連欄間付き引違いアルミ窓		2連引違いアルミ窓	引違いアルミ窓	
材 質（見込）	アルミ（シルバー）（70）		アルミ（シルバー）（70）		アルミ（シルバー）（70）	アルミ（シルバー）（70）	
室 名（数量）	廊下など（ 7 ）		廊下など（ 7 ）		便所（ 4 ）	PH階階段室（ 1 ）	
ガラス	透明ガラス厚3、一部アルミパネル		強化透明ガラス厚4、一部アルミパネル		磨りガラス厚3	透明ガラス厚3	
付属金物			可動網戸、戸車、水切り、他付属金物		戸車、水切り、他付属金物		
備考			ア：アルミパネル厚3を示す				

記 号	⑦ _{AW} カバー工法改修		⑧ _{AW} カバー工法改修		⑨ _{AW} _防 撤去	⑨ _{AW} _防 撤去	
姿 図							
型 式	2連欄間付き引違いアルミ窓		2連欄間付き引違いアルミ窓		欄間付き引違いアルミ窓	欄間付き引違いアルミ窓	
材 質（見込）	アルミ（シルバー）（70）		アルミ（シルバー）（70）		アルミ（シルバー）（70）	アルミ（シルバー）（70）	
室 名（数量）	廊下（渡り廊下2）（ 4 ）		廊下（渡り廊下2）（ 4 ）		廊下（渡り廊下2）（ 4 ）	4階廊下（ 1 ）	
ガラス	網入り磨き板ガラス厚6.8		網入り磨き板ガラス厚6.8		網入り磨き板ガラス厚6.8	網入り磨き板ガラス厚6.8	
付属金物			可動網戸、戸車、水切り、他付属金物		可動網戸、戸車、水切り、他付属金物		
備考						防火設備	














記 号	① _{AD} _防 撤去		① _{AD} _ア 撤去		① _D _防 撤去	① _D _防 撤去	
姿 図							
型 式	FIX欄間付き片引アルミ戸		FIX欄間付き片引アルミ戸		FIX欄間付き片引アルミ戸	FIX欄間付き片引きスチールドア	
材 質（見込）	アルミ（シルバー）（70）		アルミ（シルバー）（70）		アルミ（シルバー）（70）	溶融亜鉛めっき鋼板厚1.6の上、DP塗（70）	
室 名（数量）	1階出入口（ 3 ）		1階出入口（ 3 ）		1階出入口（ 1 ）	1階出入口（ 1 ）	
ガラス	網入り磨き板ガラス厚6.8		網入り磨き板ガラス厚6.8		網入り磨き板ガラス厚6.8	網入り磨き板ガラス厚6.8	
付属金物			戸車、水切り、他付属金物		戸車、水切り、他付属金物	戸車、水切り、他付属金物	
備考						防火設備（平成12年建設省告示第1360号）	

特記事項

	徳島県県土整備部営繕課		工事名	図面番号	株式会社 川建設計	1級建築士登録 第126265号 川端壮一郎	
			R 5 営繕 阿波高等学校 阿波・吉野 南校舎棟改修工事建築 図面名 建具表 (2)	A-064 縮尺 1/200			

記 号	② AD カバー工法改修		③ AD 既存のまま		④ AD 撤去 新設		④ AD 撤去 新設	
姿 図								
型 式	FIX欄間付き片引アルミ戸		FIX欄間付き片引アルミ戸		両開きアルミ戸		FIX欄間付き両開きアルミ戸	
材 質 (見込)	アルミ (シルバー) (70)		アルミ (シルバー) (70)		アルミ (シルバー) (70)		アルミ (シルバー) (70)	
室 名 (数量)	4 階出入口 (1)		4 階出入口 (1)		PH階段室 (1)		生徒昇降口 (2)	
ガラス	網入り磨き板ガラス厚6.8		網入り磨き板ガラス厚6.8		網入り磨き板ガラス厚6.8		網入り磨き板ガラス厚6.8	
付属金物			戸車、水切り、他付属金物		丁番、水切り、レバーハンドル、シリンダー錠 他付属金物		丁番、SUS押し棒、シリンダー錠、他付属金物	
備考								
記 号	⑥ AD 撤去		① LSD 撤去		① SD 撤去 新設		② SD 撤去 (厚のみ) 新設	
姿 図								
型 式	片開きアルミ戸		欄間付き引違いフラッシュ戸		時差式自動閉鎖甲種防火扉 (温度ヒューズ式)		片開きアングル戸	
材 質 (見込)	電解着色 (40)		カラー鋼板		スチール (86)		スチール (86)	
室 名 (数量)	女子洗面所 (4)		電算機室 (1)		階段室 (8)		DS (ダストシュート) (1)	
ガラス	型板ガラス厚4		下:型板ガラス厚4、上:透明ガラス厚3					
付属金物					オートヒンジ、ケースハンドル、煙感知器連動装置 順位調整器、他付属金物		丁番、レバーハンドル、シリンダー錠	
備考					特定防火設備 (煙感知器連動閉鎖)			
記 号	③ SD 撤去 新設		④ SD 塗装改修: SOP塗替		⑤ SD 撤去		① ND 撤去	
姿 図								
型 式	片開き片面フラッシュ戸		自動閉鎖甲種防火扉		引違いフラッシュ戸 (スチールパーテーション)		欄間付き引違いフラッシュ戸	
材 質 (見込)	スチール (86)		溶融垂鉛めっき鋼板 (SOP塗) (80)		スチール (86)		シナベニヤ厚4 (36)	
室 名 (数量)	女子便所 (PS) (4)		廊下 (渡り廊下 2) (3)		普通教室 5 (1)		普通教室など (9)	
ガラス					型板ガラス厚4		下:型板ガラス厚4、上:透明ガラス厚3	
付属金物	丁番、レバーハンドル、シリンダー錠、SUS下枠 ドアクローザー、スチール枠、他付属金物							
備考								

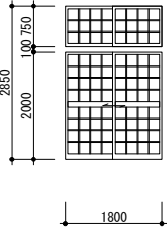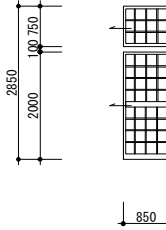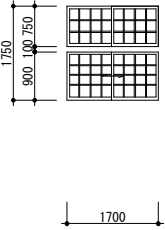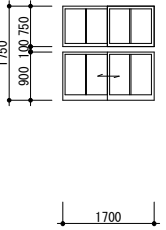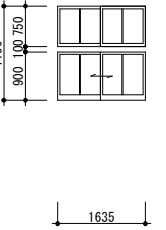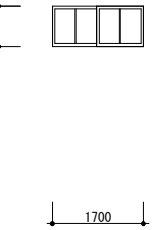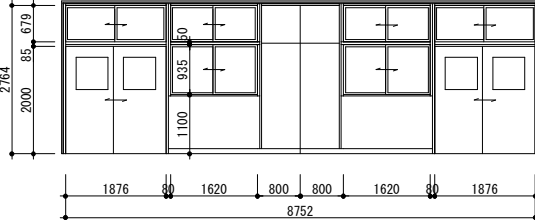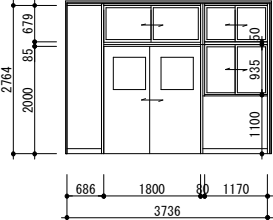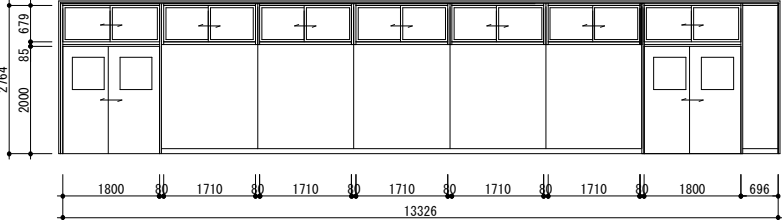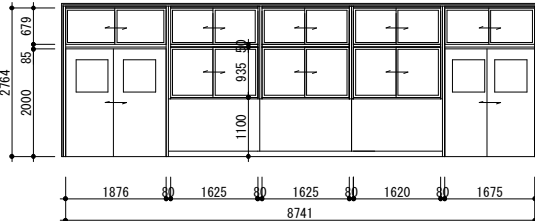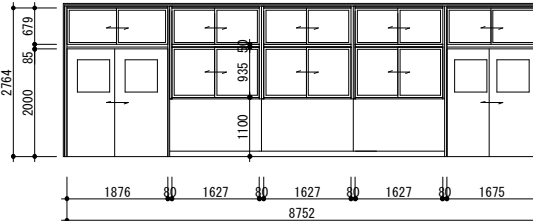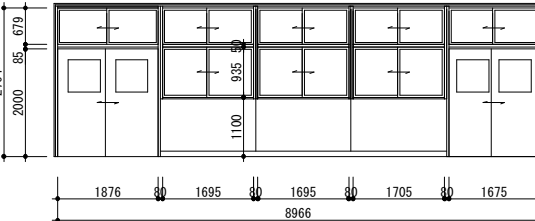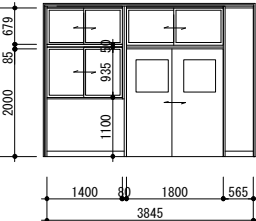特記事項

記 号	 撤去	 撤去	 撤去	 撤去	 撤去	 撤去	
姿 図							
型 式	欄間付き引違いフラッシュ戸	欄間付き片引きフラッシュ戸	欄間付き引違いガラス戸	欄間付き引違いガラス戸	欄間付き引違いガラス戸	欄間付き引違いガラス戸	
材 質（見込）	スプルース (36)	スプルース (36)	スプルース (33)	スプルース (33)	スプルース (33)	スプルース (33)	
室 名（数量）	書道教室 (1)	書道教室 (1)	書道教室 (5)	普通教室など (34)	普通教室など (3)	美術教室など (5)	
ガラス	下:型板ガラス厚4、上:透明ガラス厚3	下:型板ガラス厚4、上:透明ガラス厚3	下:型板ガラス厚4、上:透明ガラス厚3	下:型板ガラス厚4、上:透明ガラス厚3	下:型板ガラス厚4、上:透明ガラス厚3	透明ガラス厚3	
付属金物							
備考							
記 号	 新設		 新設	 新設			
姿 図							
型 式	軽量スチール製欄間引違い窓付引違いフラッシュ戸＋引違い窓＋引違い窓＋引違いフラッシュ戸		軽量スチール製欄間引違い窓付引違いフラッシュ戸＋引違い窓	軽量スチール製欄間引違い窓付引違いフラッシュ戸＋5連引違い窓＋引違いフラッシュ戸			
材 質（見込）	パネル:垂鉛めっき鋼板厚0.5 焼付塗装仕上、枠:アルミ押出形材 焼付塗装仕上 (32)		パネル:垂鉛めっき鋼板厚0.5 焼付塗装仕上 枠:アルミ押出形材 焼付塗装仕上 (32)	パネル:垂鉛めっき鋼板厚0.5 焼付塗装仕上、枠:アルミ押出形材 焼付塗装仕上 (32)			
室 名（数量）	資料保管室 (1)		美術準備室ほか (4)	美術教室 (1)			
ガラス	戸:透明強化ガラス厚4、欄間:透明強化ガラス厚4、窓:型板強化ガラス厚4		戸:透明強化ガラス厚4、欄間:透明強化ガラス厚4 窓:型板強化ガラス厚4	戸:透明強化ガラス厚4、欄間:透明強化ガラス厚4			
付属金物	引手、戸車、ステンレスレール、引戸用錠、その他付属金物一式		同左	同左			
備考	パネル:石こうボード厚12.5裏打ち		同左	同左			
記 号	 新設		 新設	 新設		 新設	
姿 図							
型 式	軽量スチール製欄間引違い窓付引違いフラッシュ戸＋3連引違い窓＋引違いフラッシュ戸		軽量スチール製欄間引違い窓付引違いフラッシュ戸＋3連引違い窓＋引違いフラッシュ戸	軽量スチール製欄間引違い窓付引違いフラッシュ戸＋3連引違い窓＋引違いフラッシュ戸		軽量スチール製欄間引違い窓付引違いフラッシュ戸＋引違い窓	
材 質（見込）	パネル:垂鉛めっき鋼板厚0.5 焼付塗装仕上、枠:アルミ押出形材 焼付塗装仕上 (32)		パネル:垂鉛めっき鋼板厚0.5 焼付塗装仕上、枠:アルミ押出形材 焼付塗装仕上 (32)	パネル:垂鉛めっき鋼板厚0.5 焼付塗装仕上、枠:アルミ押出形材 焼付塗装仕上 (32)		パネル:垂鉛めっき鋼板厚0.5 焼付塗装仕上 枠:アルミ押出形材 焼付塗装仕上 (32)	
室 名（数量）	普通教室1など (2)		普通教室2など (3)	普通教室5 (1)		生徒会室 (1)	
ガラス	戸:型板強化ガラス厚4、欄間:透明強化ガラス厚4、窓:型板強化ガラス厚4		戸:型板強化ガラス厚4、欄間:透明強化ガラス厚4、窓:型板強化ガラス厚4	戸:型板強化ガラス厚4、欄間:透明強化ガラス厚4、窓:型板強化ガラス厚4		戸:透明強化ガラス厚4、欄間:透明強化ガラス厚4 窓:型板強化ガラス厚4	
付属金物	引手、戸車、ステンレスレール、引戸用錠、その他付属金物一式		同左	同左		同左	
備考	パネル:石こうボード厚12.5裏打ち		同左	同左		同左	

特記事項

記 号	7 SP 新設	8 SP 新設	9 SP 新設	10 SP 新設
図 様				
型 式	軽量スチール製欄間引違い窓付引違いフラッシュ戸＋2連引違い窓＋引違いフラッシュ戸			軽量スチール製欄間引違い窓付引違いフラッシュ戸＋5連引違い窓＋引違いフラッシュ戸
材 質（見込）	パネル：垂鉛めっき鋼板厚0.5 焼付塗装仕上、枠：アルミ押出型材 焼付塗装仕上（32）			パネル：垂鉛めっき鋼板厚0.5 焼付塗装仕上、枠：アルミ押出型材 焼付塗装仕上（32）
室 名（数量）	普通教室6（ 1 ）	電算機室（ 1 ）	歴史資料室（ 2 ）	書道教室（ 1 ）
ガラス	戸：型板強化ガラス厚4、欄間：透明強化ガラス厚4、窓：型板強化ガラス厚4			戸：透明強化ガラス厚4、欄間：透明強化ガラス厚4、窓：型板強化ガラス厚4
付属金物	引手、戸車、ステンレスレール、引戸用錠、その他付属金物一式			引手、戸車、ステンレスレール、引戸用錠、その他付属金物一式
備考	パネル：石こうボード厚12.5裏打ち			パネル：石こうボード厚12.5裏打ち

記 号	⑪ SP
姿 図	
型 式	軽量スチール製欄間引違い窓付引違いフラッシュ戸＋3連引違い窓＋引違いフラッシュ戸
材 質（見込）	パネル：垂鉛めっき鋼板厚0.5 焼付塗装仕上、枠：アルミ押出型材 焼付塗装仕上（32）
室 名（数量）	普通教室8（ 1 ）
ガラス	戸：型板強化ガラス厚4、欄間：透明強化ガラス厚4、窓：型板強化ガラス厚4
付属金物	引手、戸車、ステンレスレール、引戸用錠、その他付属金物一式
備考	パネル：石こうボード厚12.5裏打ち

記 号	① TB	② TB	③ TB	④ TB	⑤ TB	⑥ TB	
姿 図							
型 式	トイレブース	トイレブース	トイレブース	トイレブース	トイレブース	トイレブース	
材 質（見込）	メラミン樹脂一体成形化粧パーティクルボード（33）	メラミン樹脂一体成形化粧パーティクルボード（33）	メラミン樹脂一体成形化粧パーティクルボード（33）	メラミン樹脂一体成形化粧パーティクルボード（33）	メラミン樹脂一体成形化粧パーティクルボード（33）	メラミン樹脂一体成形化粧パーティクルボード（33）	
室 名（数量）	女子便所（ 2 ）	女子便所（ 2 ）	男子便所（ 2 ）	男子便所（ 2 ）	男子便所（ 8 ）	女子洗面所（ 4 ）	
ガラス							
付属金物							
備考							







特記事項

記 号	① TB 新設	② TB 新設	③ TB 新設	④ TB 新設	⑤ TB 新設
姿 図					
型 式	トイレブース	トイレブース	トイレブース	トイレブース(スクリーン)	トイレブース(スクリーン)
材 質 (見込)	高圧メラミン樹脂化粧板(パーティクルボード9t裏打) 芯材ベーパーコア、エッジアルミ押出型材(アルマイトクリア処理仕上)	高圧メラミン樹脂化粧板(パーティクルボード9t裏打) 芯材ベーパーコア、エッジアルミ押出型材(アルマイトクリア処理仕上)	同左	同左	同左
室 名 (数量)	1~4階 女子便所 (4)	1階 男子便所 (1)	2~4階 男子便所 (3)	1~4階 男子便所 (4)	2~4階 男子便所 (3)
ガラス					
付属金物	幅木ステンレス0.8t(ヘアライン仕上)、スライドロック、グレビティヒンジ 笠木アルミ押出型材(アルマイトクリア処理仕上)、戸当り帽子掛け、非常時外開き機能付き(内開き部)	同左	同左	幅木ステンレス0.8t(ヘアライン仕上) 笠木、方立、壁面レール 7mm押出型材(7mmアルマイトクリア処理仕上)	同左
備考					

記 号	⑥ TB 新設	
姿 図		
型 式	トイレブース	
材 質 (見込)	高圧メラミン樹脂化粧板(パーティクルボード9t裏打) 芯材ベーパーコア、エッジアルミ押出型材(アルマイトクリア処理仕上)	
室 名 (数量)	1~4階 女子洗面所 (4)	
ガラス		
付属金物	幅木ステンレス0.8t(ヘアライン仕上)、スライドロック、グレビティヒンジ 笠木アルミ押出型材(アルマイトクリア処理仕上)、戸当り帽子掛け	
備考		



記 号	
姿 図	
型 式	
材 質 (見込)	
室 名 (数量)	
ガラス	
付属金物	
備考	

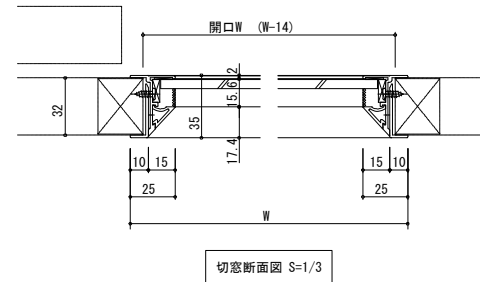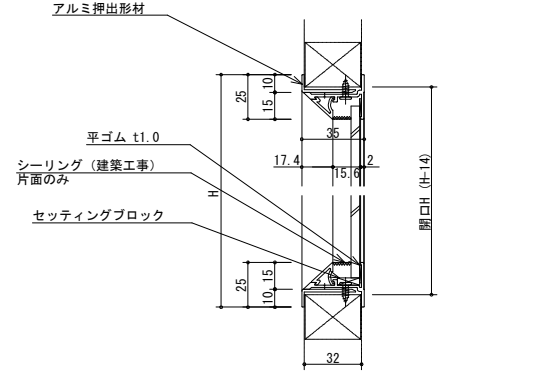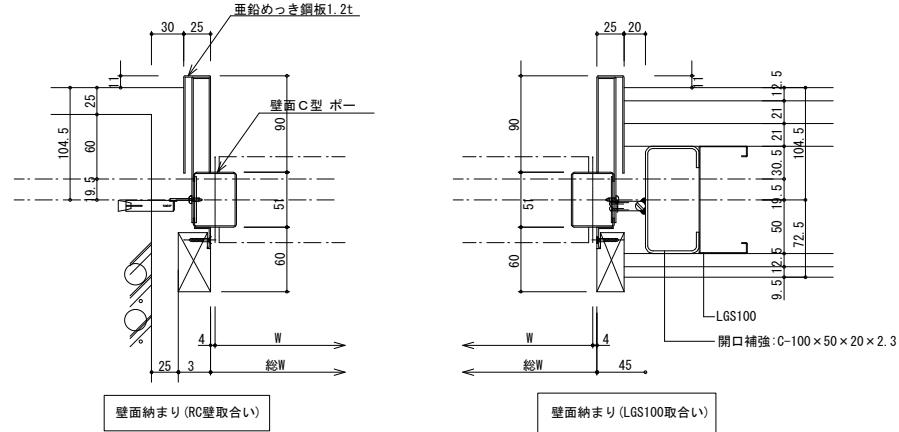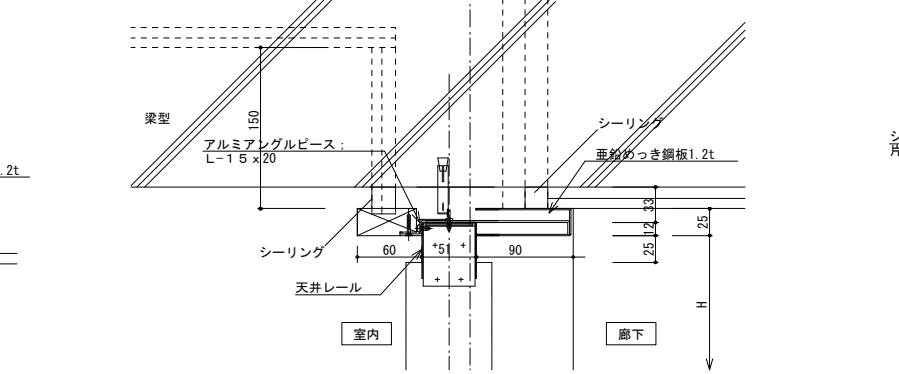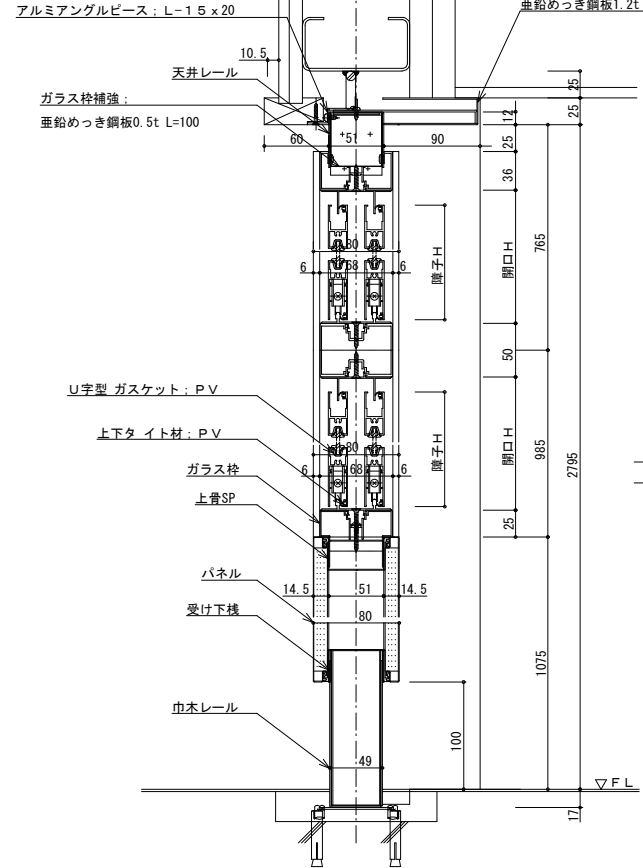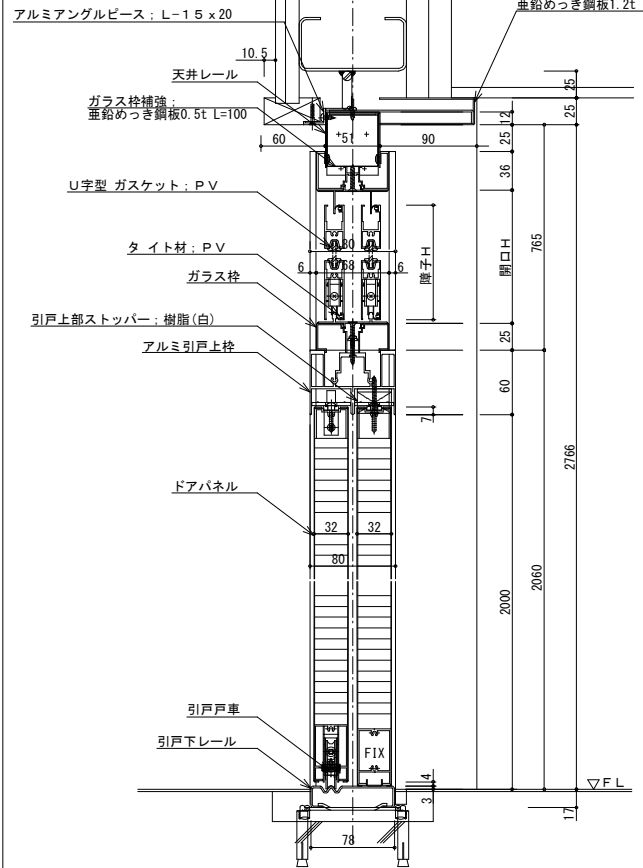特記事項








◇仕様表

項目	部材	材料(板厚mm)
骨材	天井レール	亜鉛めっき鋼板 1.0mm <指定色焼付塗装仕上>
	巾木レール	亜鉛めっき鋼板 1.2mm <指定色焼付塗装仕上>
	上骨SP	亜鉛めっき鋼板 1.0mm
	上骨・下骨	亜鉛めっき鋼板 0.4mm
	受け下棧	アルミ押出型材 <指定色焼付塗装仕上>
	ポール(支柱)・横棧	冷間圧延鋼板 1.2mm <指定色焼付塗装仕上>
	壁面C型ポー	亜鉛めっき鋼板 1.2mm <指定色焼付塗装仕上>
枠	サッシ・引戸・ガラス枠	アルミ押出型材 <指定色焼付塗装仕上>
	ガラス枠アタ ッチメン	アルミ押出型材 <指定色焼付塗装仕上>
	ドア枠・開口枠	冷間圧延鋼板 1.2mm <指定色焼付塗装仕上>
	オープン目地カバー	ポリ塩化ビニル(PVC)
パネル	パネル表面材	亜鉛めっき鋼板 0.5mm <指定色焼付塗装仕上>
	芯材	せっこうボード 12.5mm
サッシ	サッシ本体	アルミ押出型材 <指定色焼付塗装仕上>
	上・下レール	アルミ押出型材 <アルマイト処理仕上>
	サッシU字型 ガスケット	ポリ塩化ビニル 対応ガラス厚3~6.8mm <グレー色>
引き戸	パネル表面材	亜鉛めっき鋼板 0.5mm <指定色焼付塗装仕上>
	芯材	ペーパーコア
	切窓	アルミ押出型材 <指定色焼付塗装仕上>
	ガラス押え	シーリング
	引戸戸先ゴム	ポリ塩化ビニル <戸先ゴムブラック色>
	引戸下レール	ステンレス 1.2mm <ヘアライン仕上>
付属品	サッシクレセント	亜鉛ダイキャスト
	ロック(引き戸)	ミワロック SL-99V錠
	引戸戸車・サッシ戸車	引戸：高炭素クロム軸受鋼 サッシ：樹脂
	堀込み引手	ステンレス(W30×H122) <梨地電解>
	額縁取付アングル	アルミ押出型材 <アルマイトクリア処理仕上>

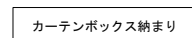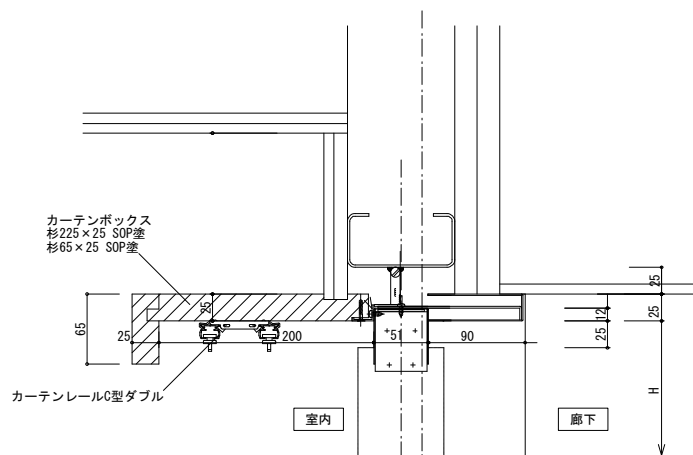

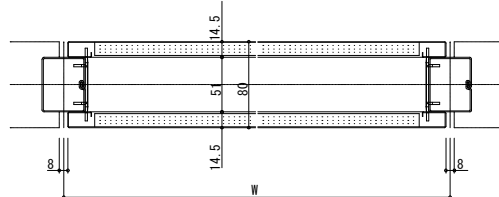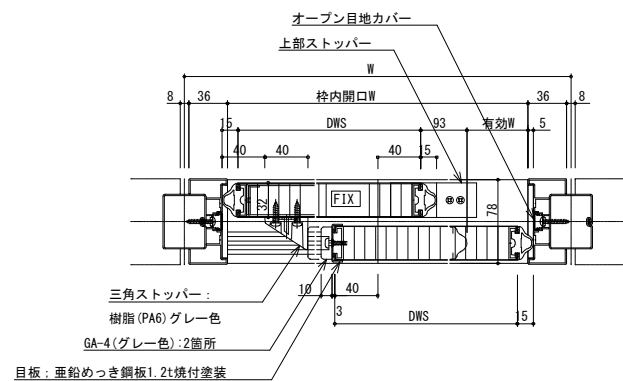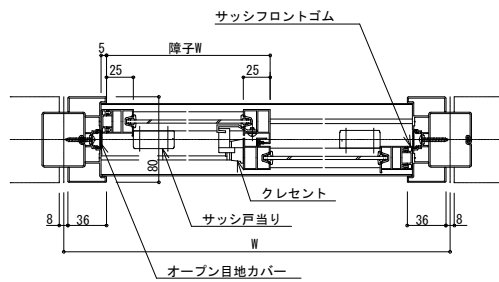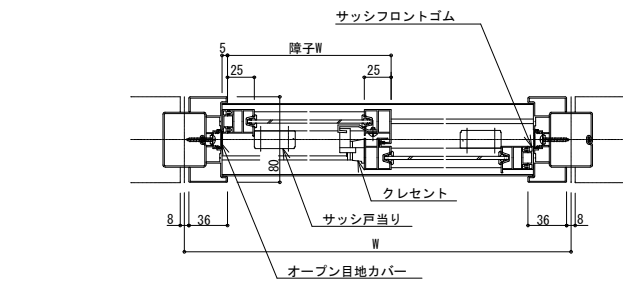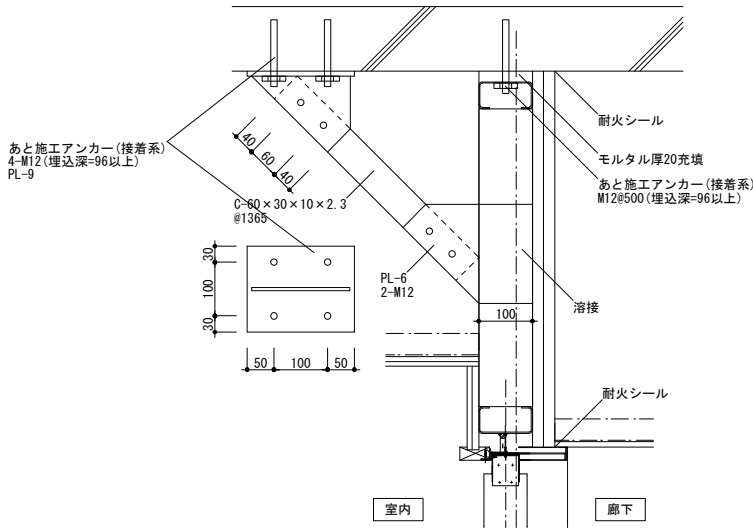
施工箇所：美術教室、美術準備室、ビデオ編集室、書道教室、書道準備室
社会科準備室、生徒会室、数学準備室、電算機室






鋼製垂れ壁 数量








外形寸法 W×H (振れ止め数)	開口補強	箇所数
4150×655 (4)	—	14
4040×655 (4)	—	5
3760×655 (4)	有	3
4150×840 (4)	—	4
4040×840 (4)	—	2
3760×840 (4)	有	1
3355×840 (4)	有	1


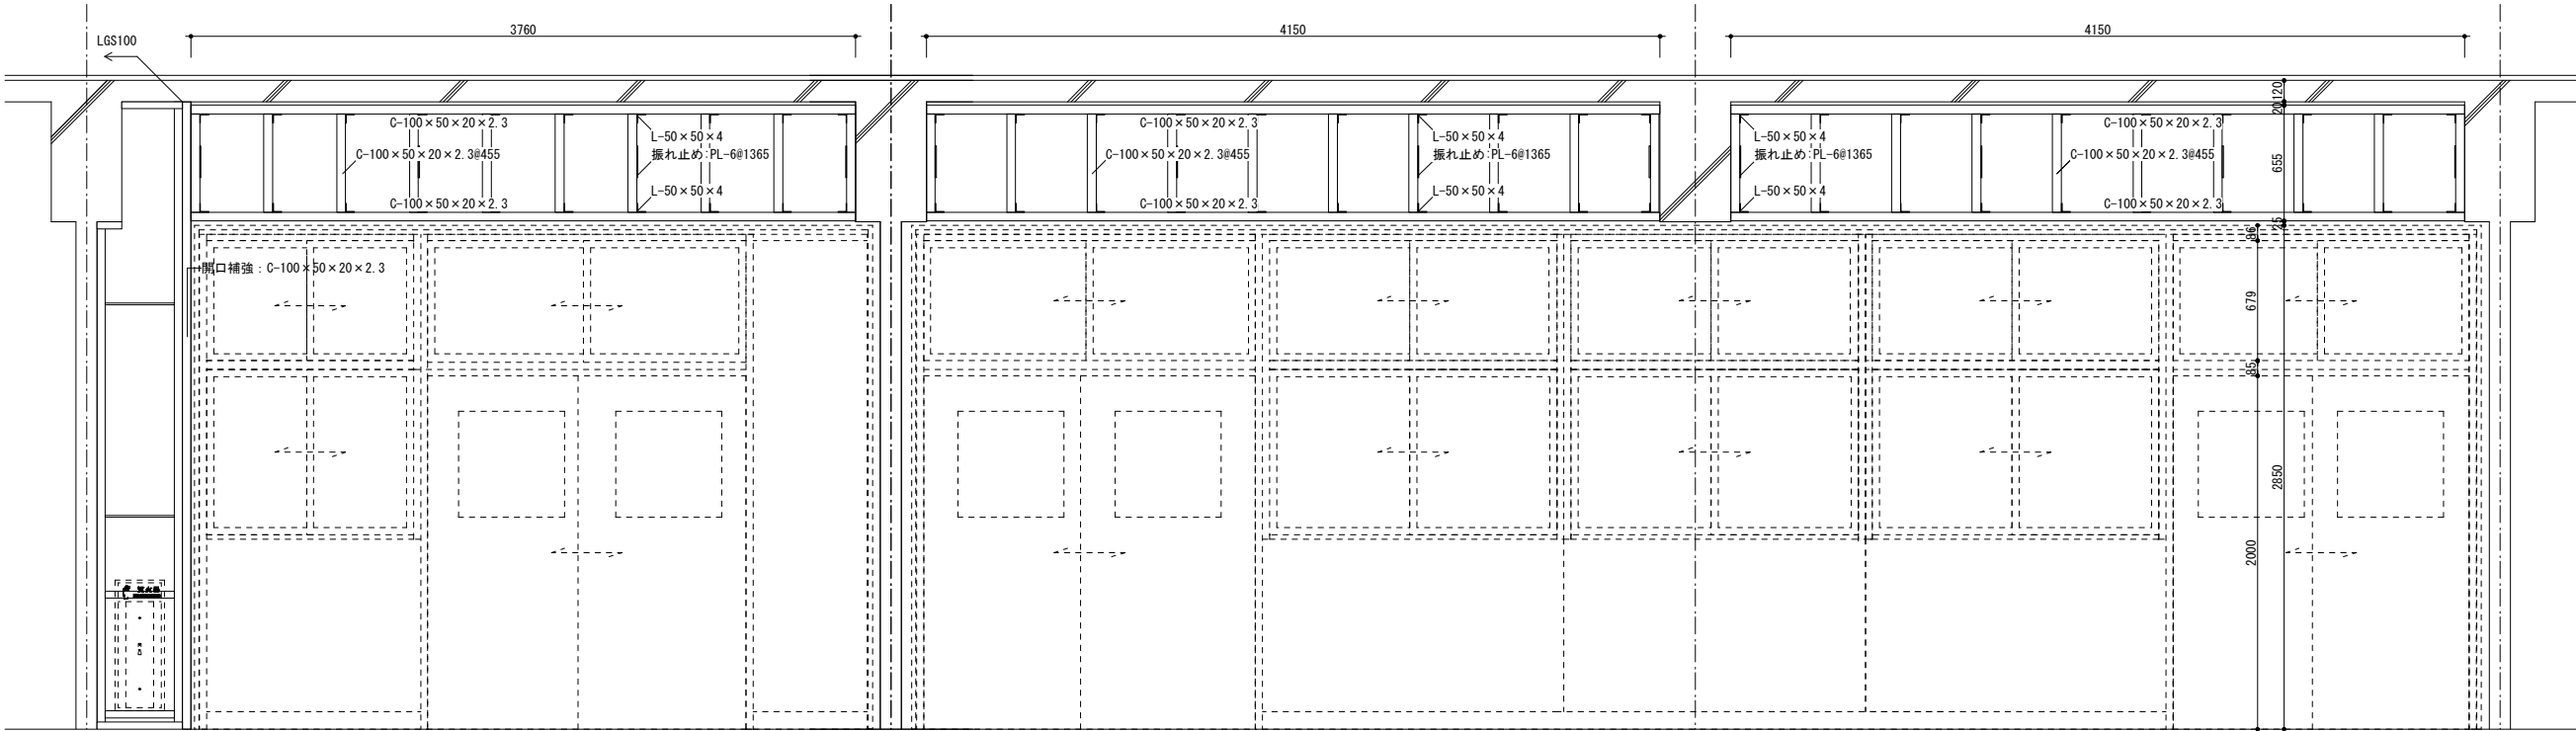


学校間仕切壁 展開図 1/30

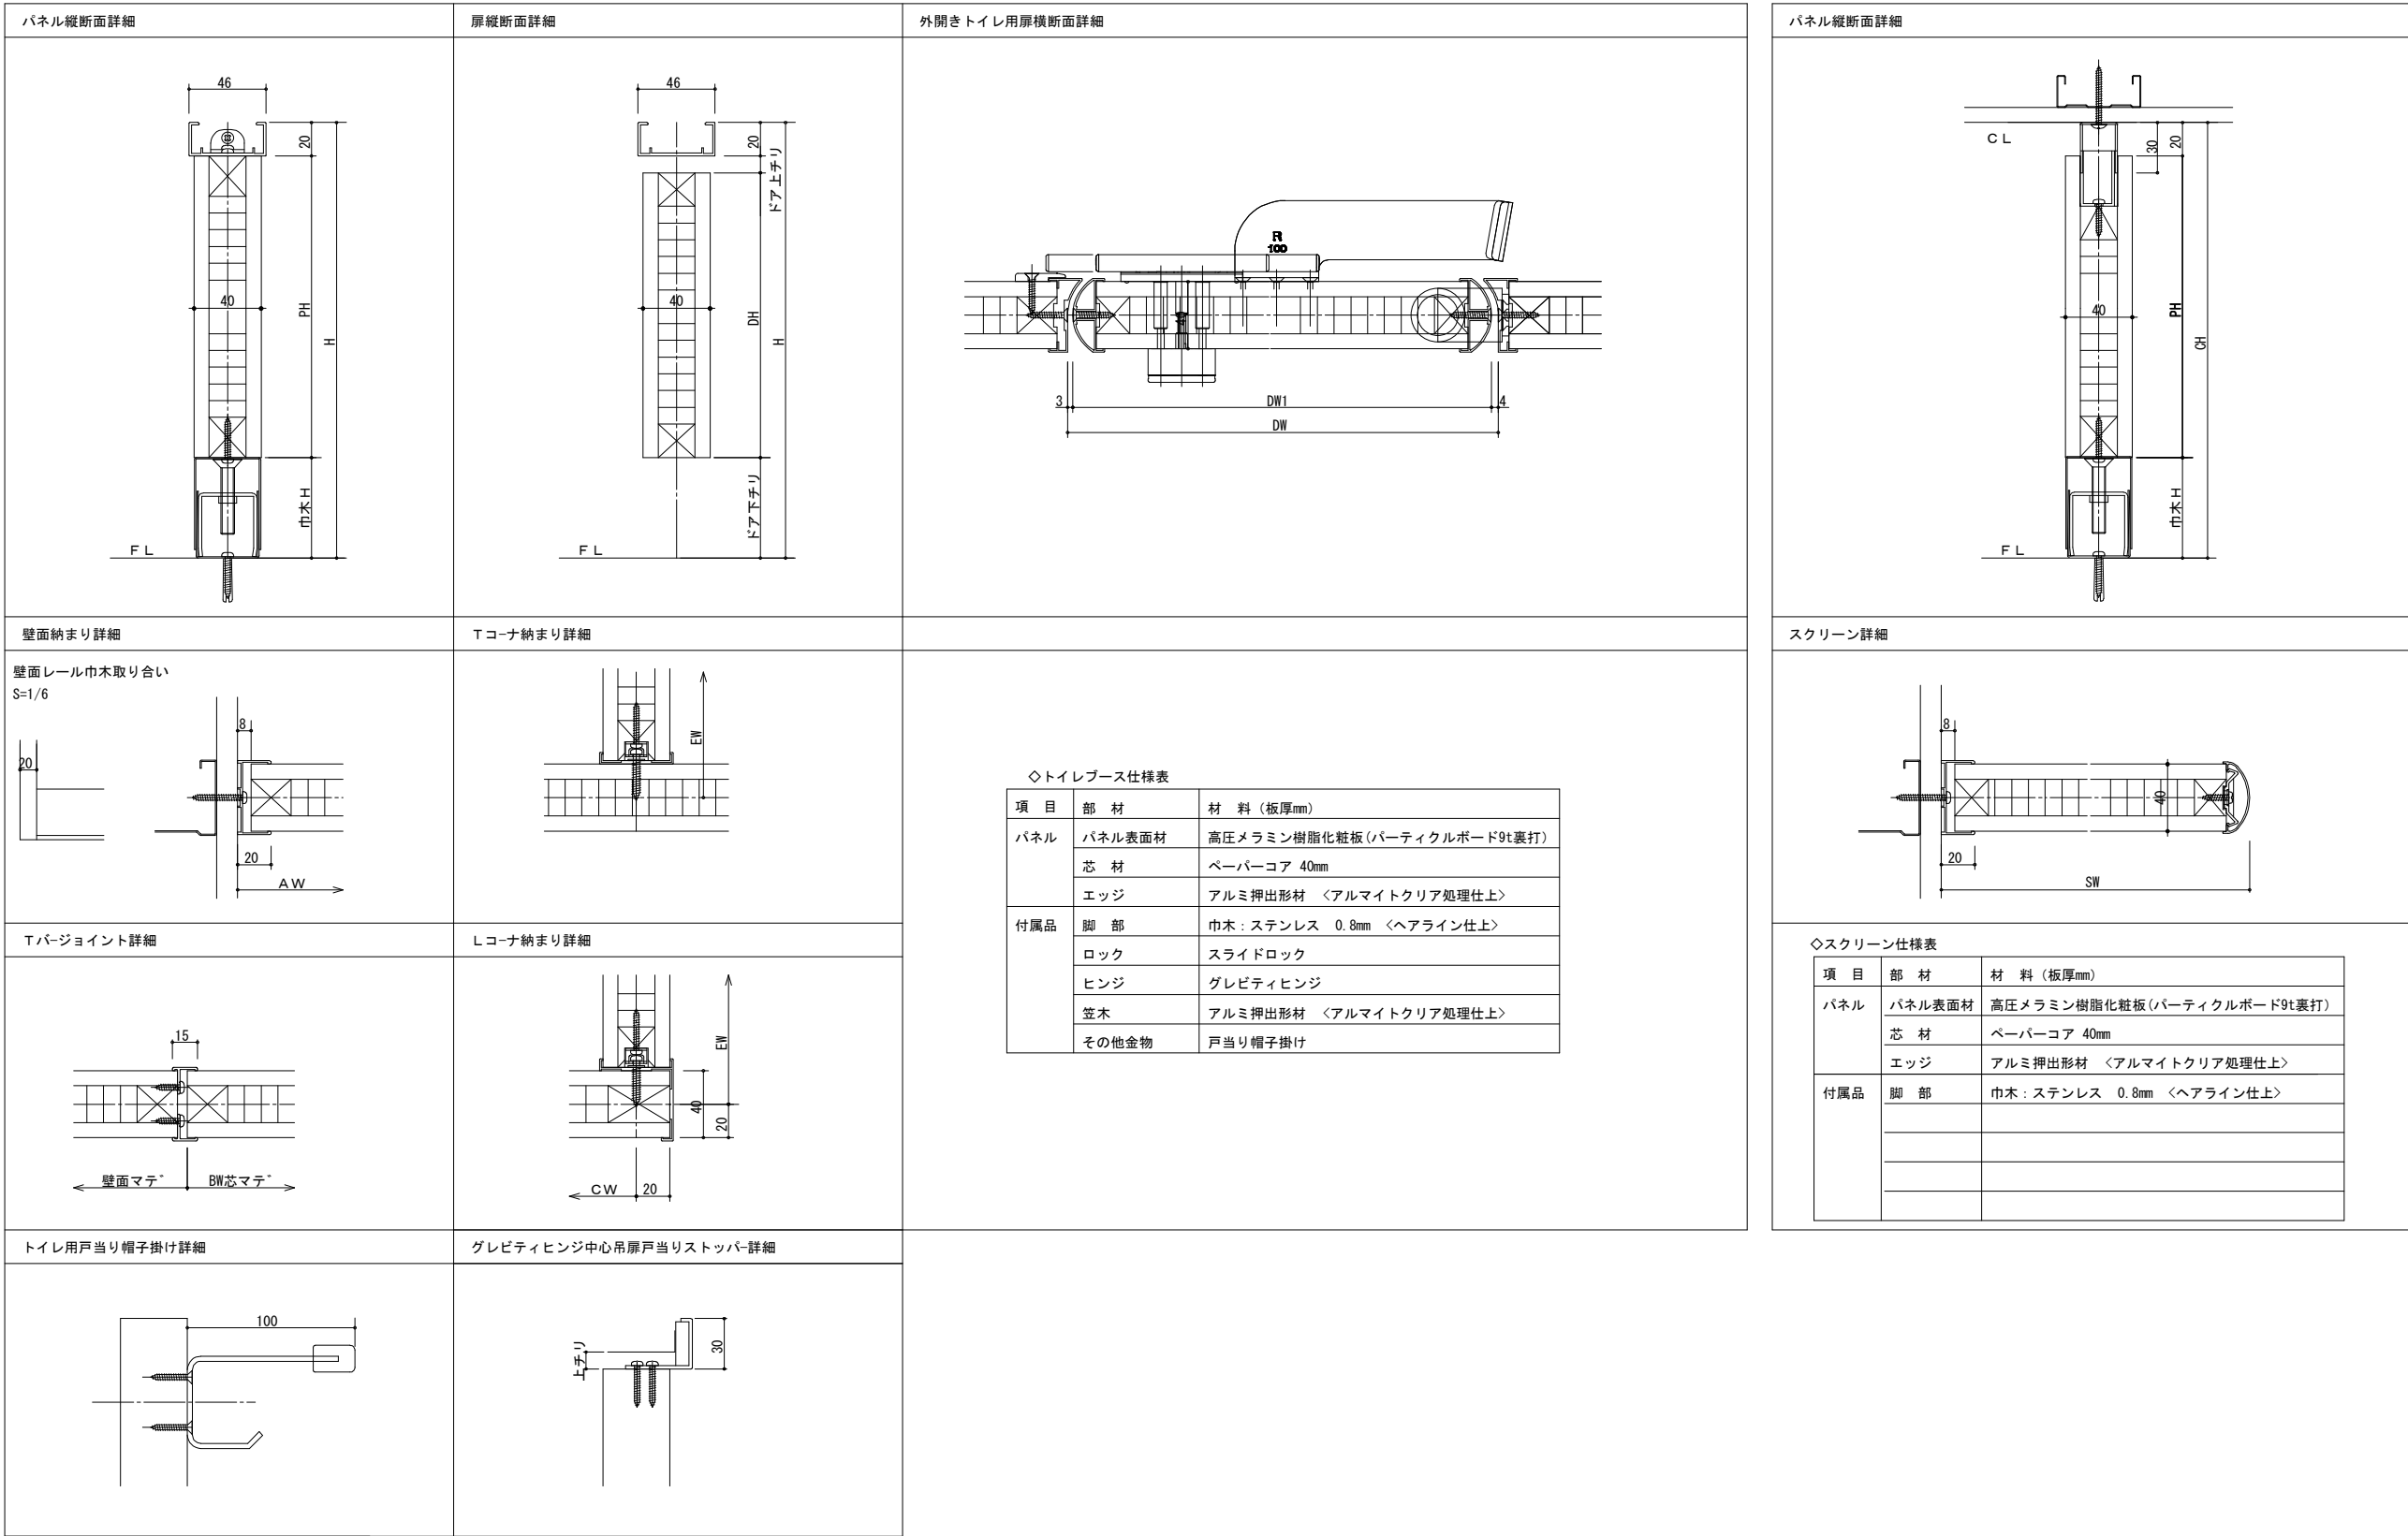


参考図

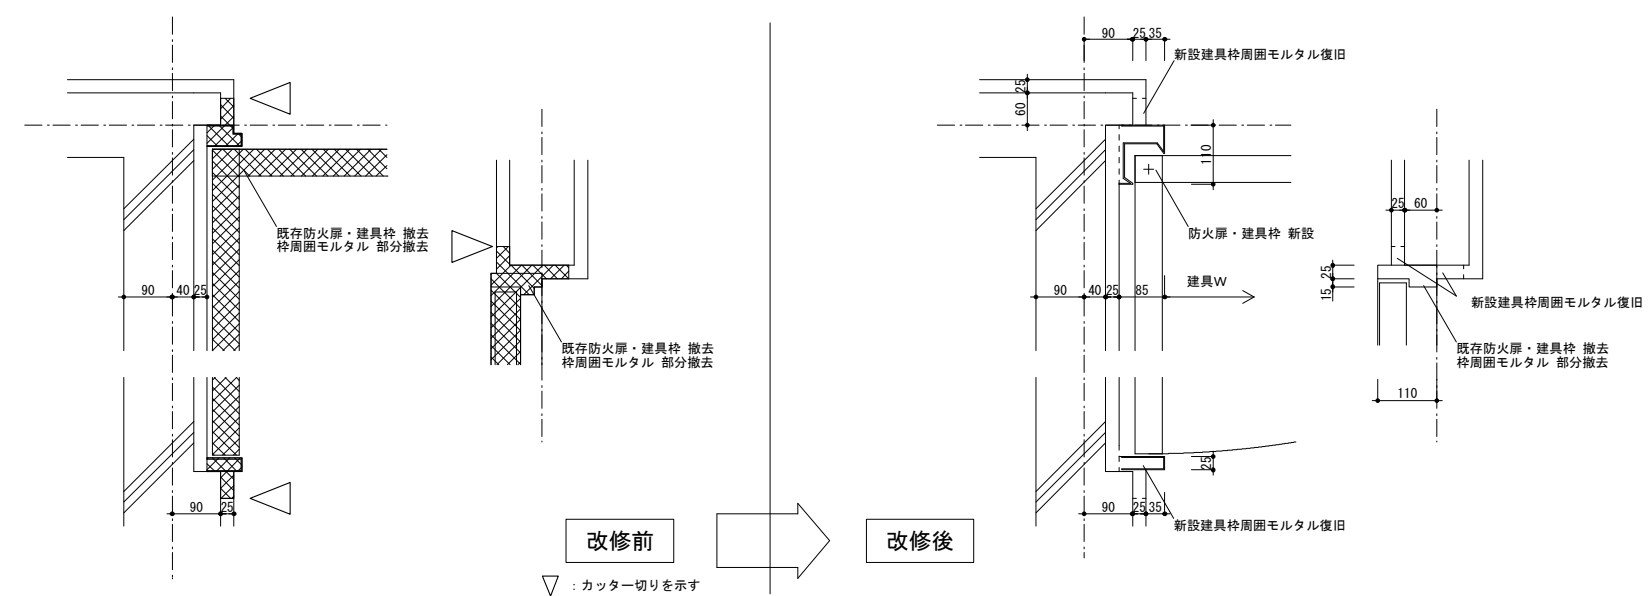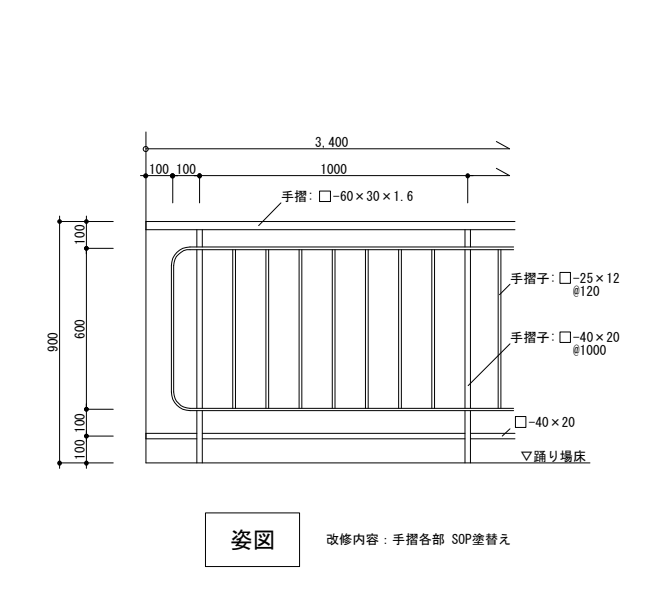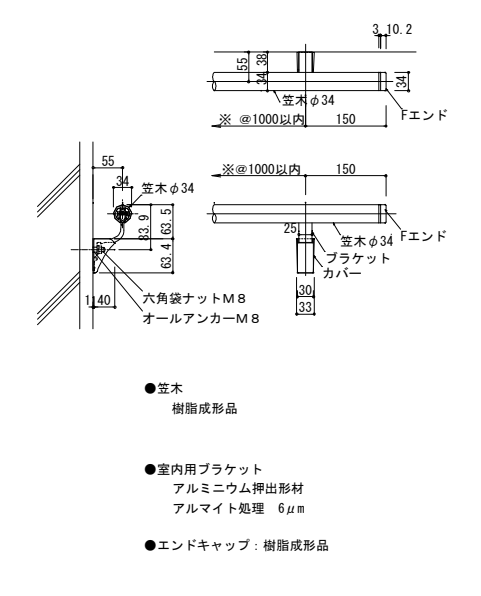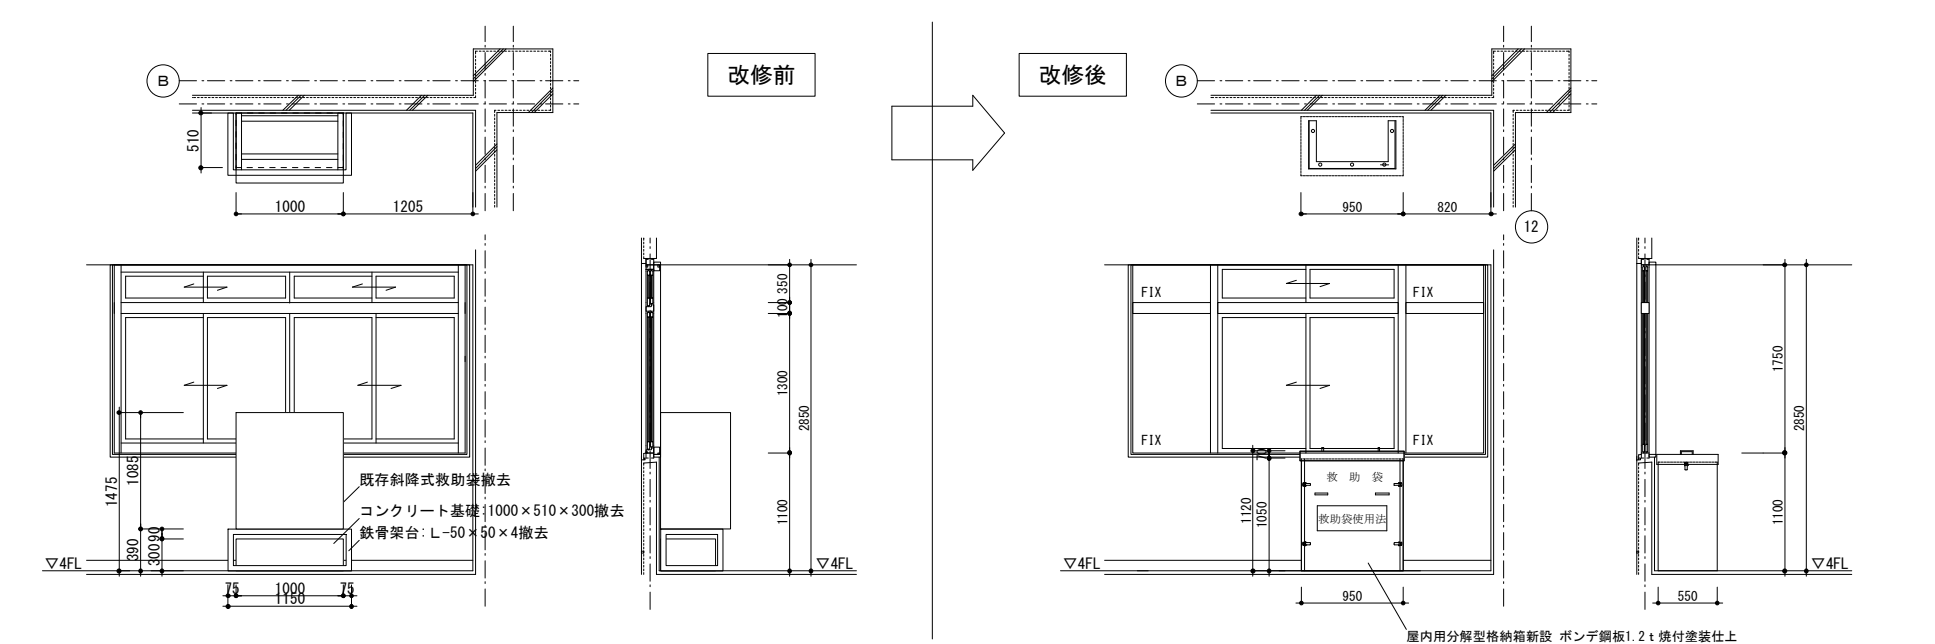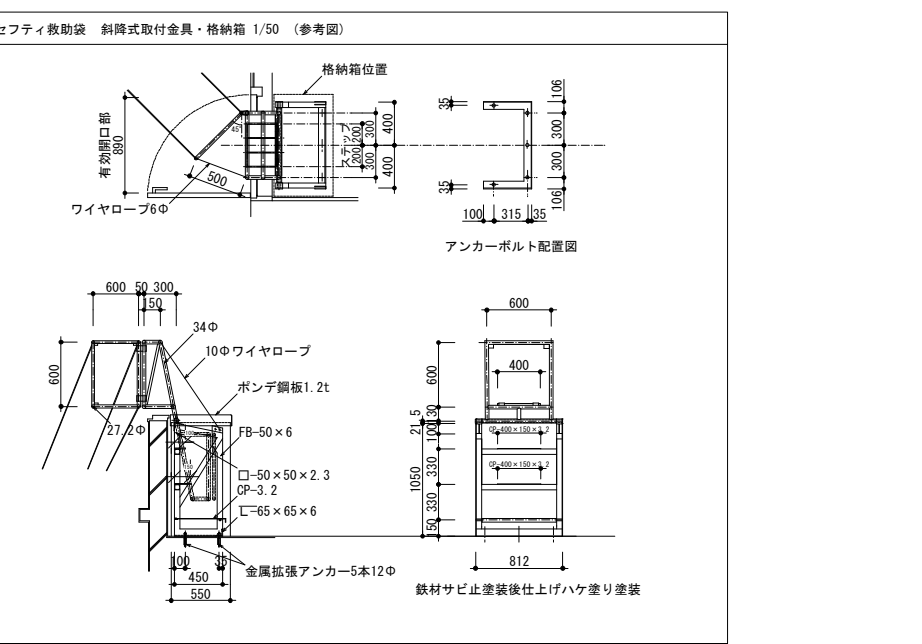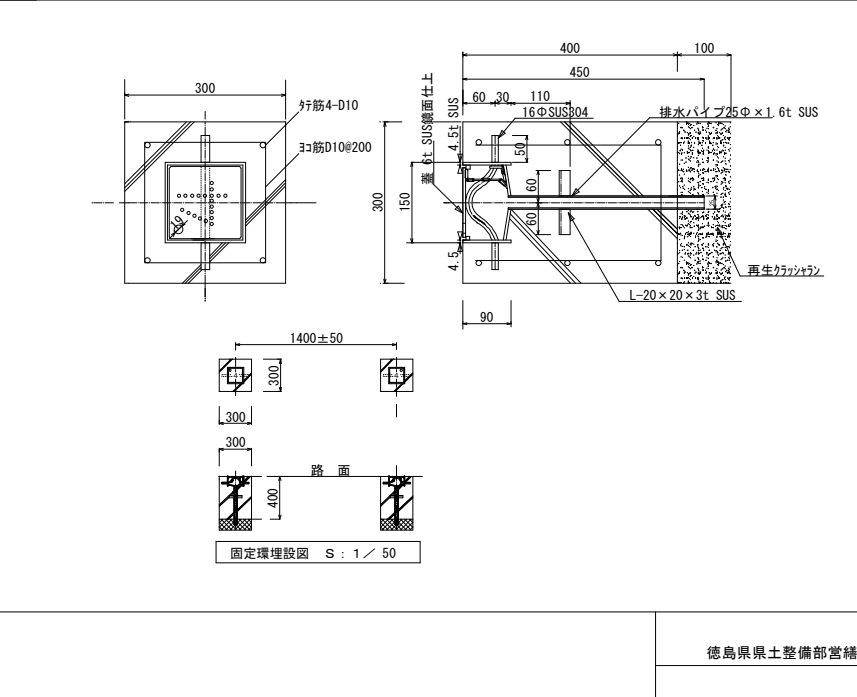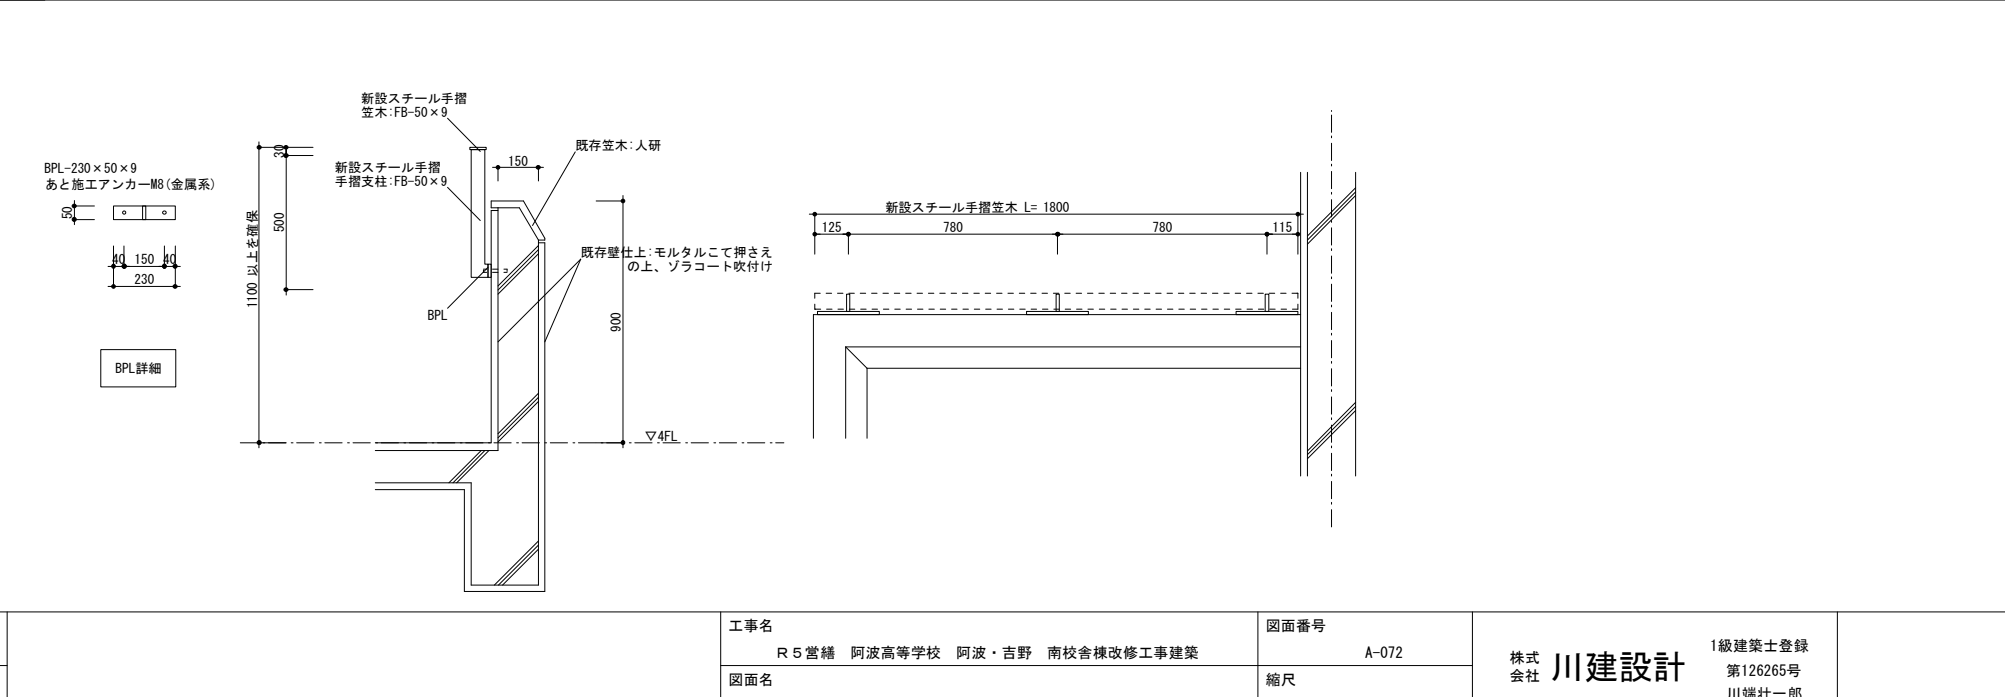部分詳細 01	防火扉改修詳細図 1/10	部分詳細 02	階段室踊り場手摺改修 1/20	部分詳細 03	階段手摺新設 1/10 (参考図)
 改修前 改修後 ▽ : カッター切りを示す		 姿図 改修内容 : 手摺各部 SOP塗替え		 ● 笠木 樹脂成形品 ● 室内用ブラケット アルミニウム押出形材 アルマイト処理 6μm ● エンドキャップ : 樹脂成形品	
部分詳細 04	救助袋改修詳細図 1/30	 改修前 改修後 屋内用分解型格納箱新設 ボンデ鋼板1.2t 焼付塗装仕上			
部分詳細 05	救助袋用固定環詳細図 1/10 (参考図)	部分詳細 06	スチール手摺(落下防止用)新設詳細図 1/20	 セフティ救助袋 斜降式取付金具・格納箱 1/50 (参考図)	
 固定環埋設図 S : 1 / 50		 BPL-230×50×9 あと施工アンカーM8(金属系) BPL詳細 新設スチール手摺 笠木:FB-50×9 新設スチール手摺 手摺支柱:FB-50×9 既存壁仕上:モルタルこて押さえ の上、ソラコ吹付け 既存笠木:人研 新設スチール手摺笠木 L= 1800			
徳島県県土整備部営繕課		工事名 R 5 営繕 阿波高等学校 阿波・吉野 南校舎棟改修工事建築 図面名 部分詳細図 (1)		図面番号 A-072 縮尺 1/10	
		株式会社 川建設計		1級建築士登録 第126265号 川端壮一郎	

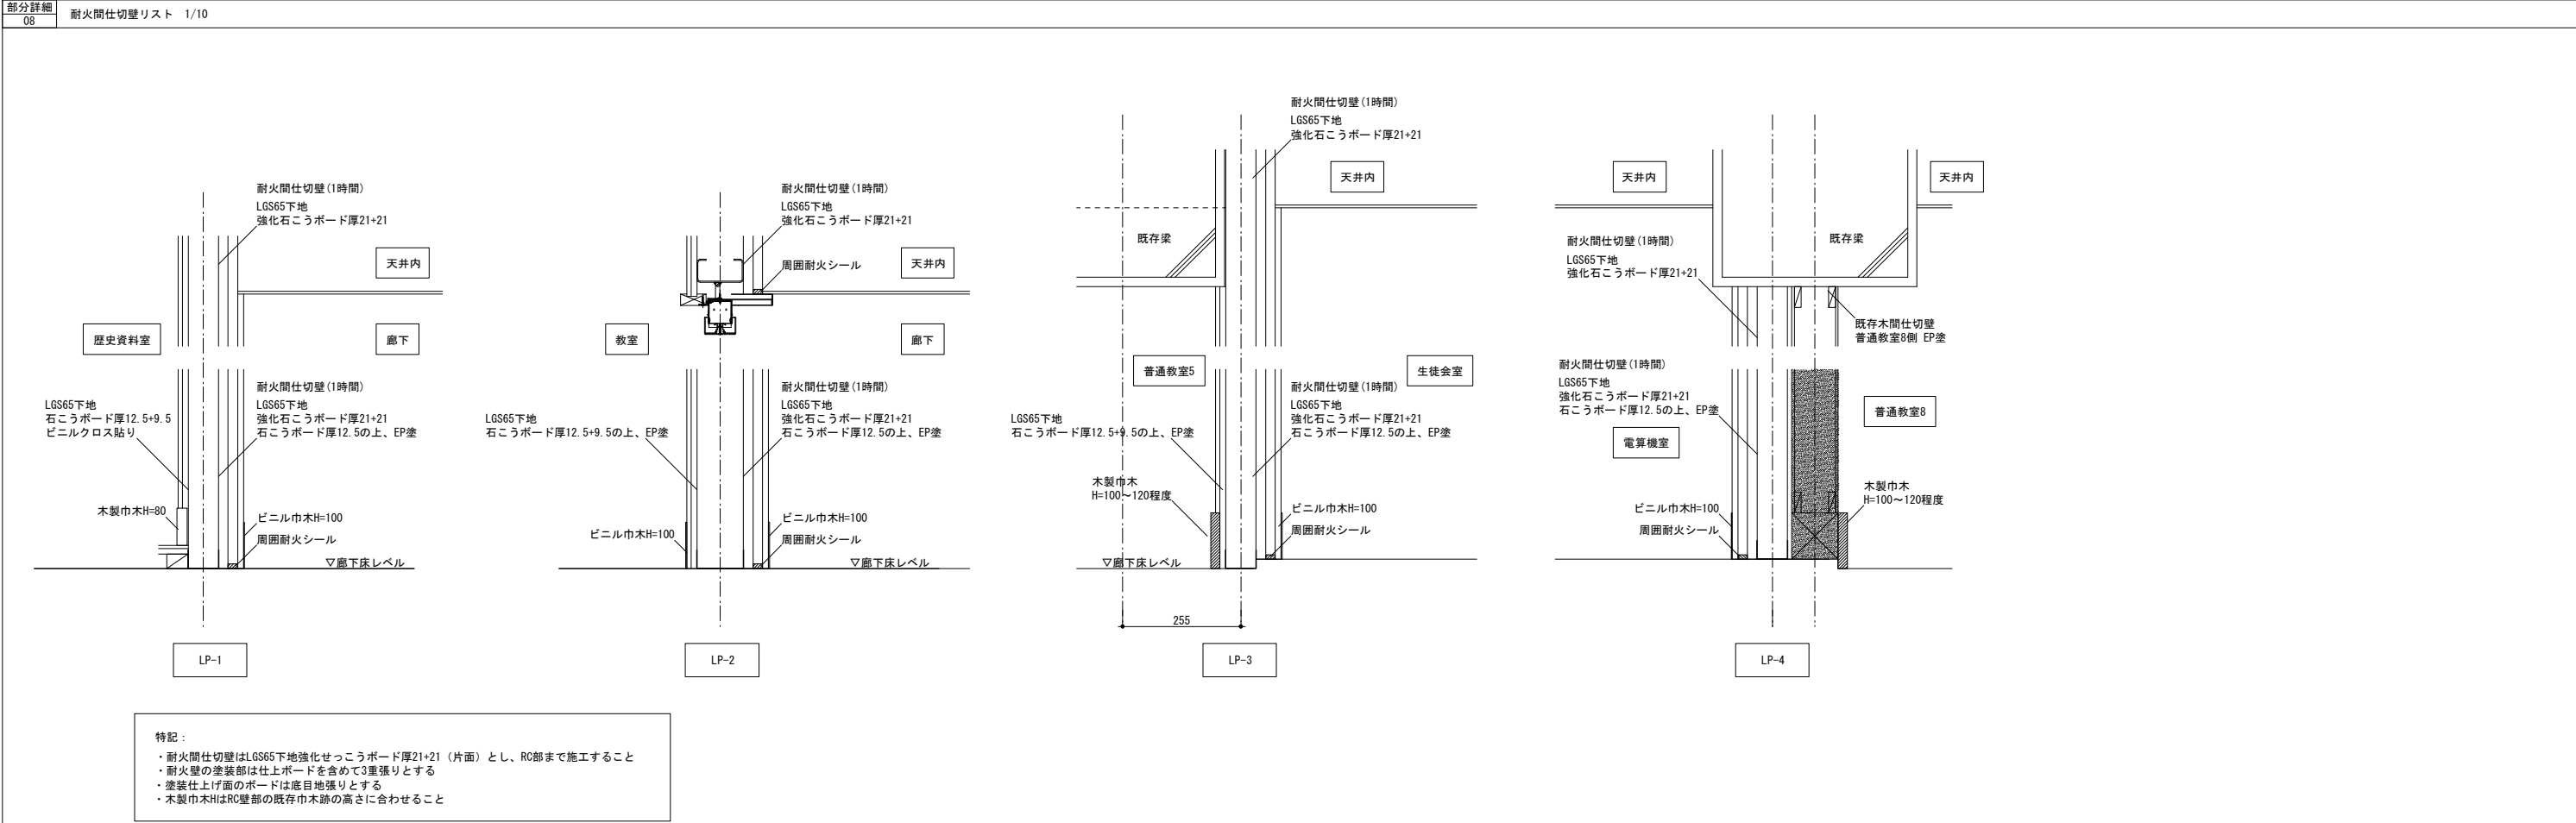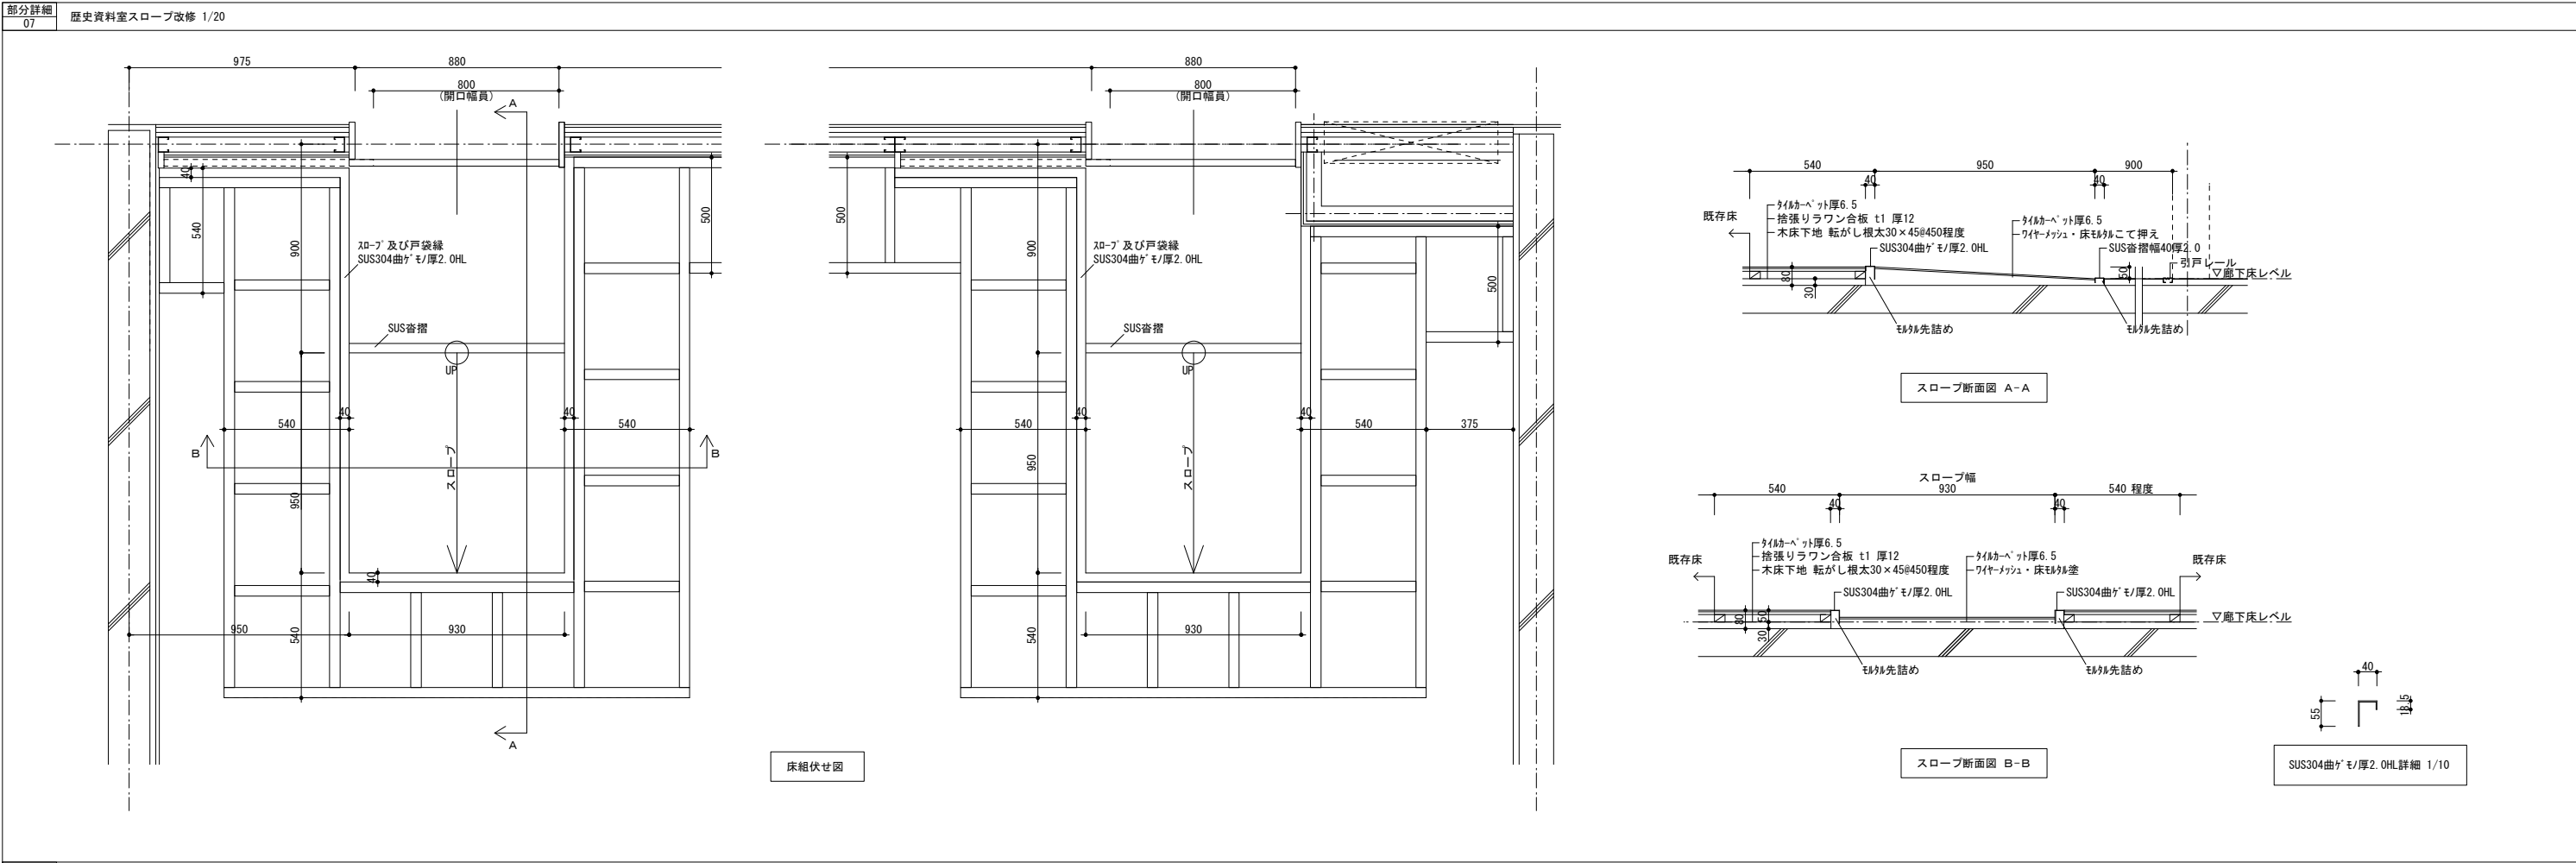

部分詳細 12	便所出入口廻り改修後詳細図 1/30	部分詳細 13	便所床履替詳細図 1/10	部分詳細 14	便所壁改修後詳細図 1/30		
部分詳細 15	和便器開口補修詳細図(1階) 1/10	部分詳細 16	和便器開口補修詳細図(2～4階) 1/10				
部分詳細 17	南校舎1階廊下スロープ廻り改修詳細図 1/10	部分詳細 18	アルミ製建具改修(新設工法)詳細図 1/10				
				工事名	図面番号	株式会社 川建設計	1級建築士登録 第126265号 川端壮一郎
				R 5 営繕 阿波高等学校 阿波・吉野 南校舎棟改修工事建築	A-075		
				図面名	縮尺		
				部分詳細図(4)	1/10		














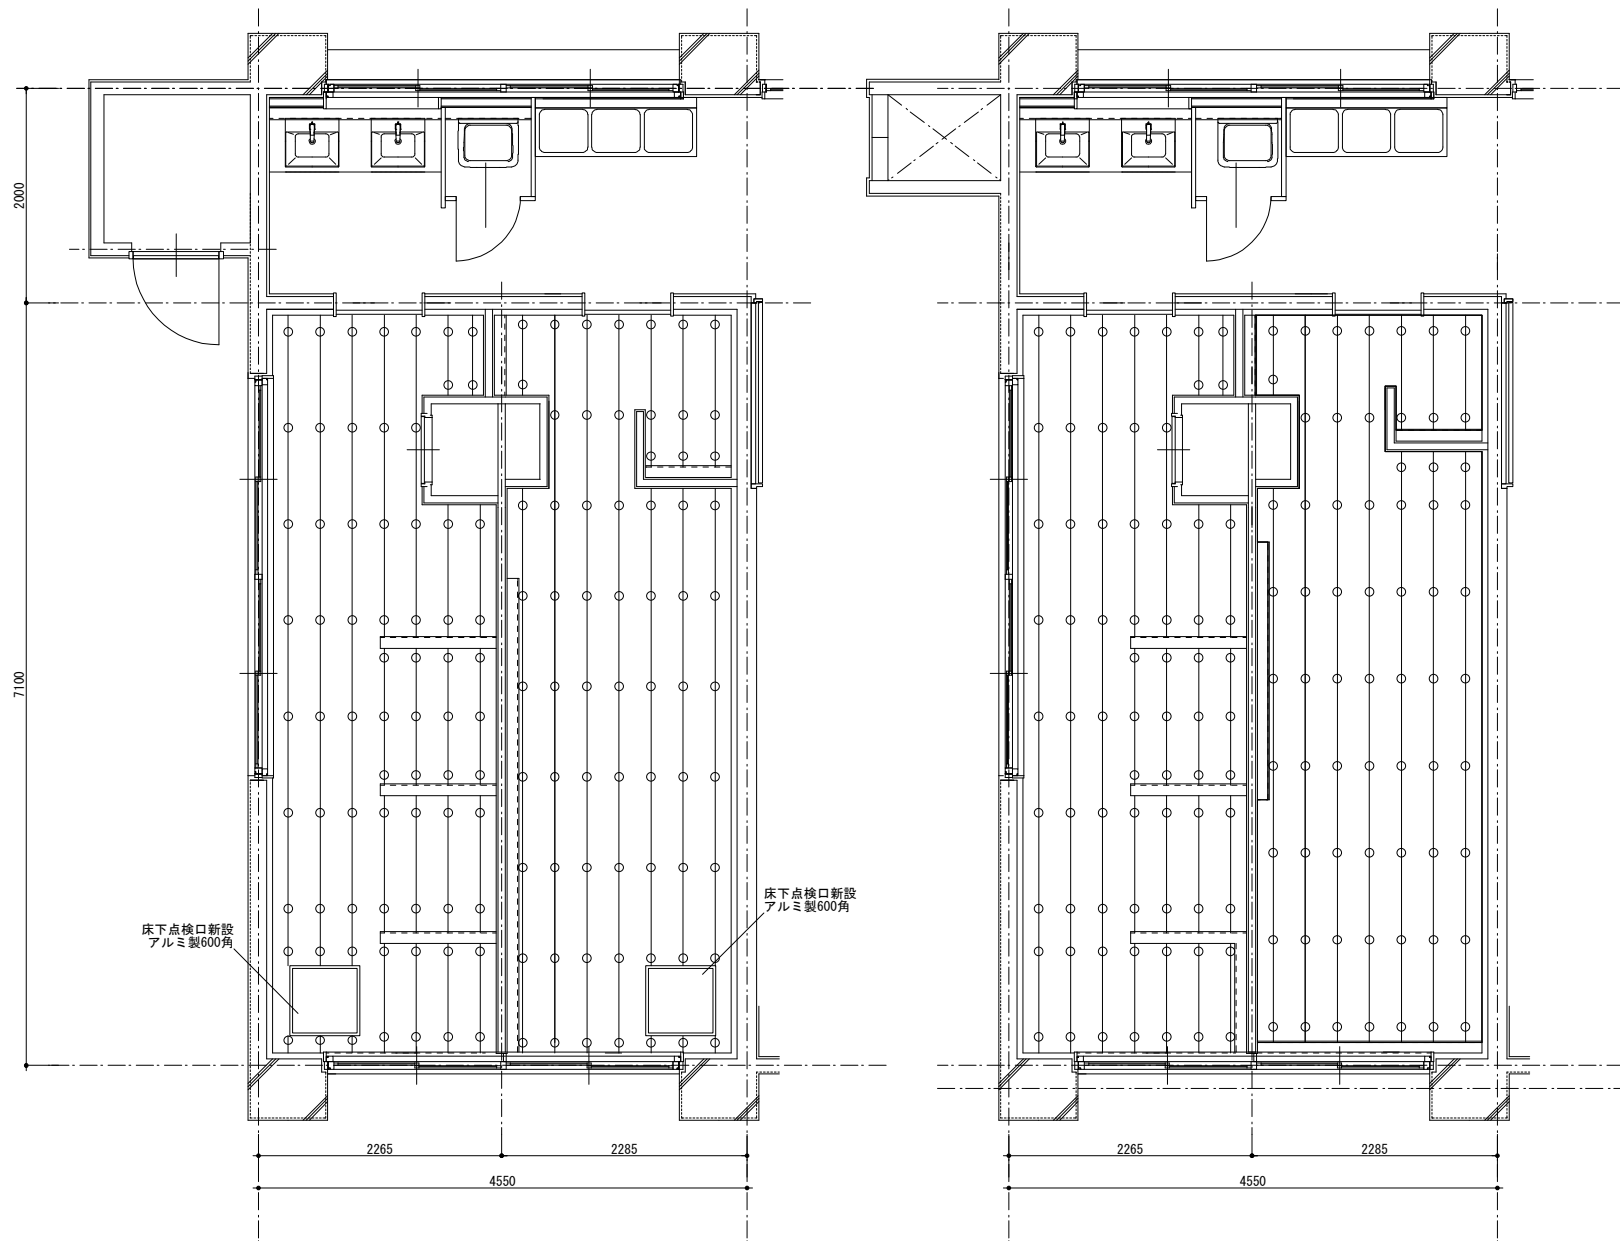


















改修後 1階 便所平面図







男女便所共通
鋼製床支持脚 (低床一般施設用) #900
根太鋼 29×35×64×1.2 t #300
捨張: 構造用合板12 t + ｸﾞﾗﾝﾌﾟ合板 (1類) 12 t
仕上: 防滑性ﾋﾞｰｽ床ｼｰﾄ2.0 t 張り

改修後 2～4階 便所平面図

	徳島県土木整備部営繕課	工事名	図面番号	株式会社 川建設計	1級建築士登録 第126265号 川端壮一郎
		R 5 営繕 阿波高等学校 阿波・吉野 南校舎棟改修工事建築 図面名 鋼製床下地 (参考図)	A-076 縮尺 1/50		

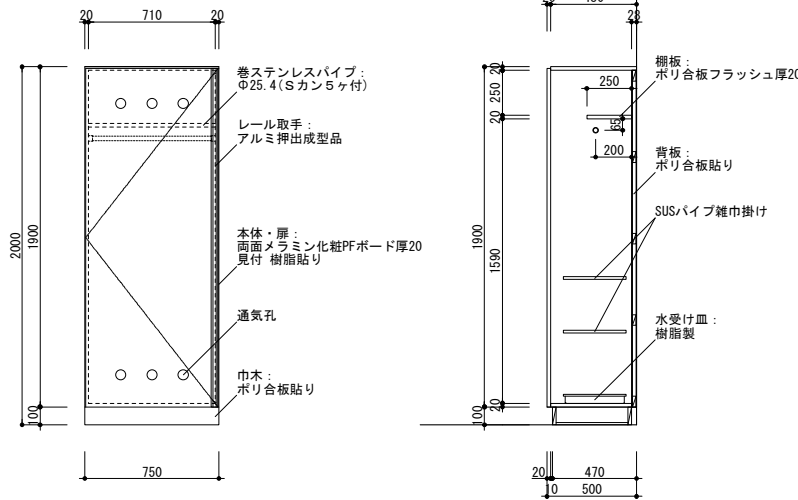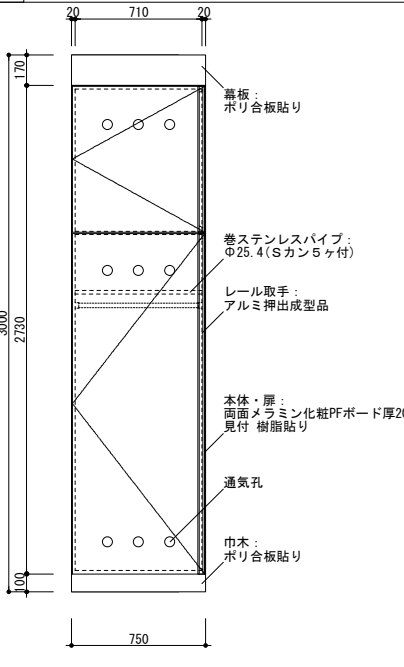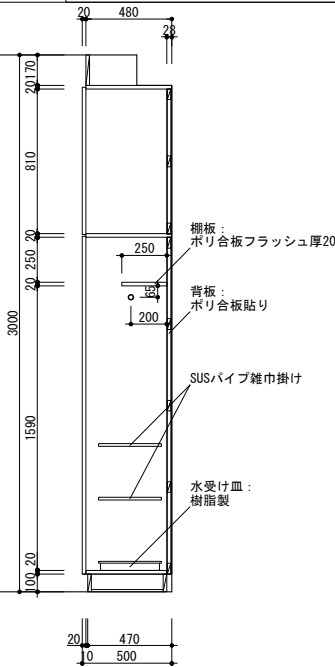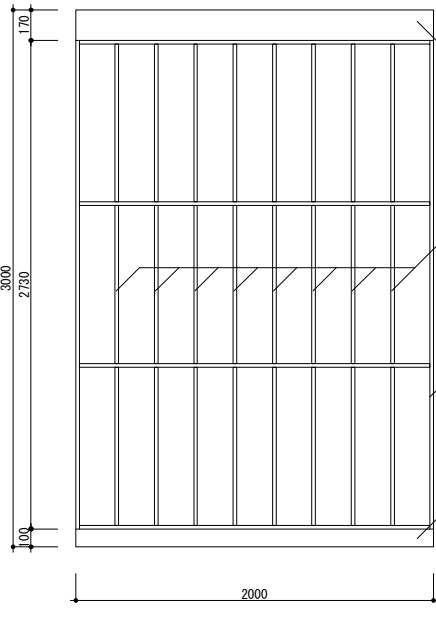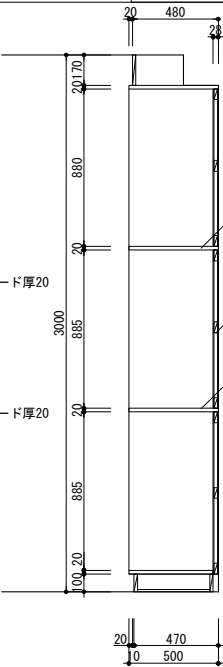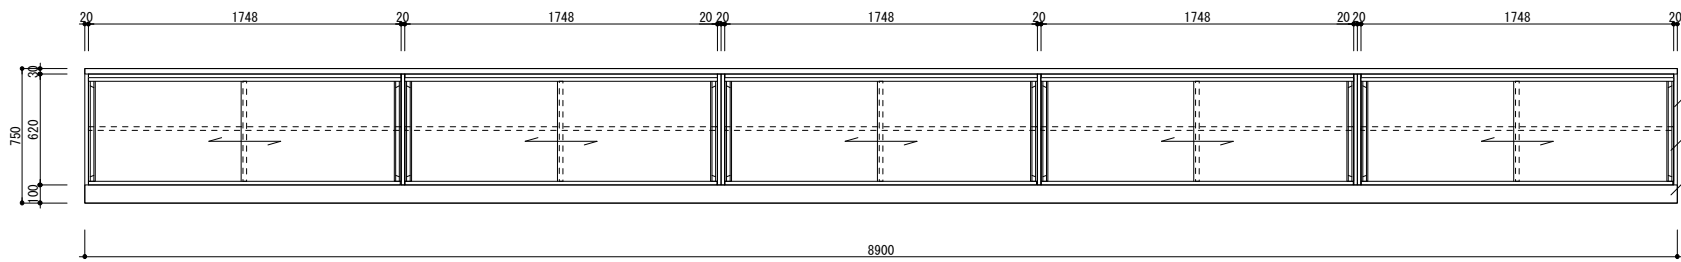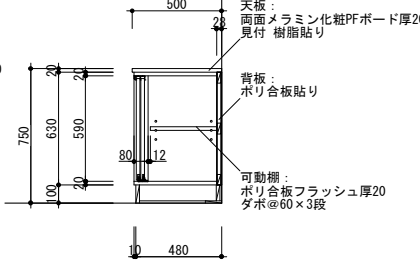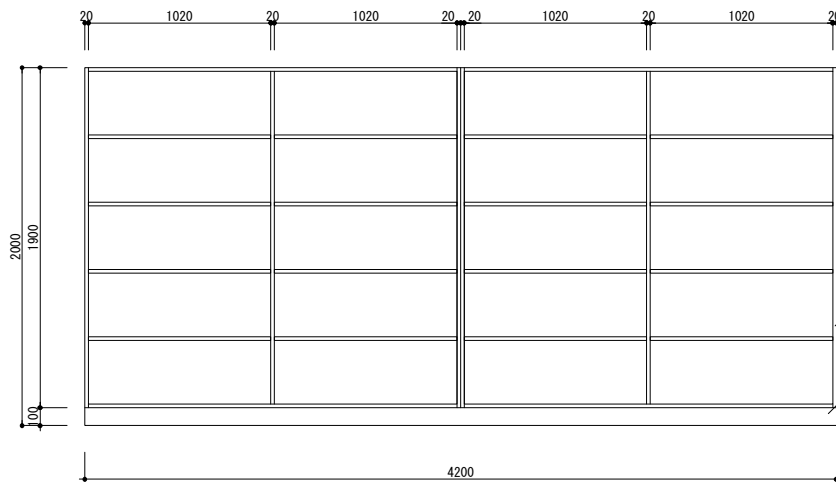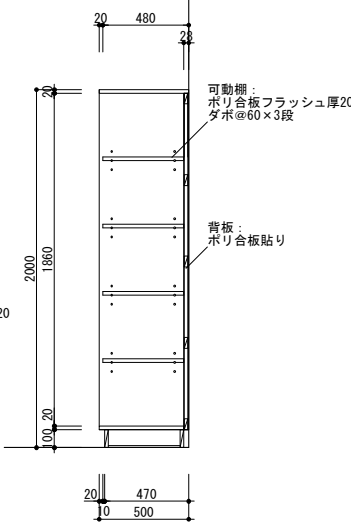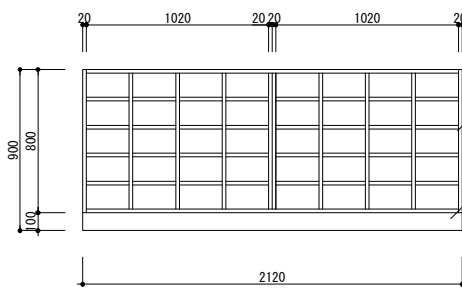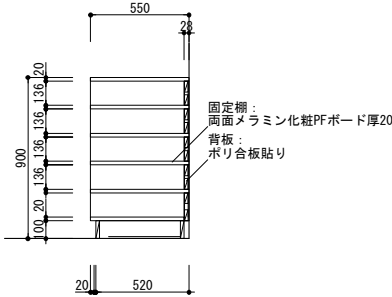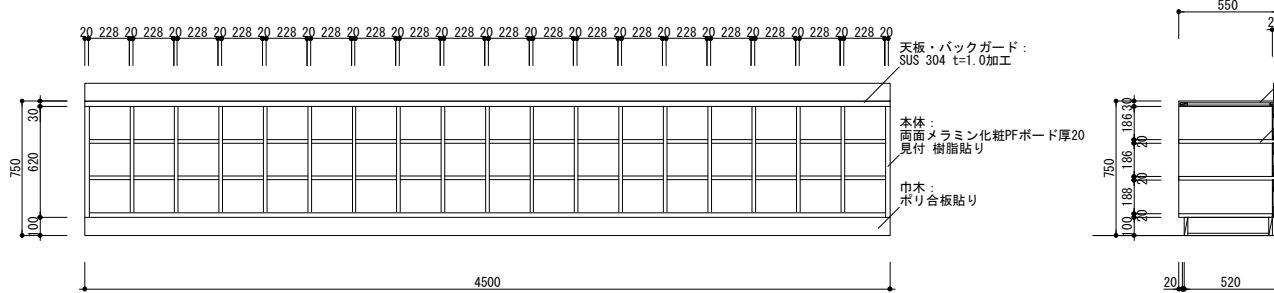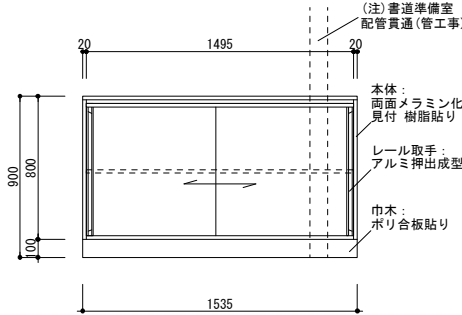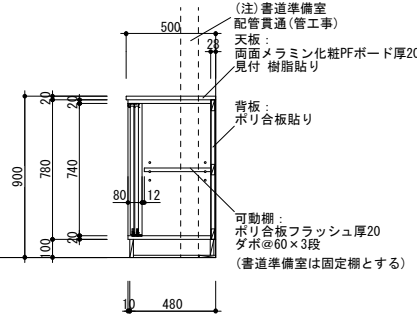送付家具 01 新設 掃除具入 1/30 (参考図)		室名(数量)：普通教室など (9)		送付家具 02 新設 掃除具入 1/30 (参考図)		室名(数量)：美術教室など (3)		送付家具 03 新設 面板立て 1/30 (参考図)		室名(数量)：美術教室 (1)	
											
送付家具 04 新設 作品整理棚 1/30 (参考図)										室名(数量)：美術教室 (1)	
											
送付家具 05 新設 収納棚 1/30 (参考図)		室名(数量)：美術教室 (1)		送付家具 06 新設 ロッカー 1/30 (参考図)		室名(数量)：書道教室 (1)					
											
送付家具 07 新設 作業台 1/30 (参考図)		室名(数量)：書道教室 (1)		送付家具 08 新設 収納棚 1/30 (参考図)		室名(数量)：書道教室、書道準備室 (2)					
											
		徳島県県土整備部営繕課				工事名 R 5 営繕 阿波高等学校 阿波・吉野 南校舎棟改修工事建築		図面番号 A-077		株式 会社 川建設計	
						図面名 新設家具詳細図(1) (参考図)		縮尺 1/30		1級建築士登録 第126265号 川端壮一郎	

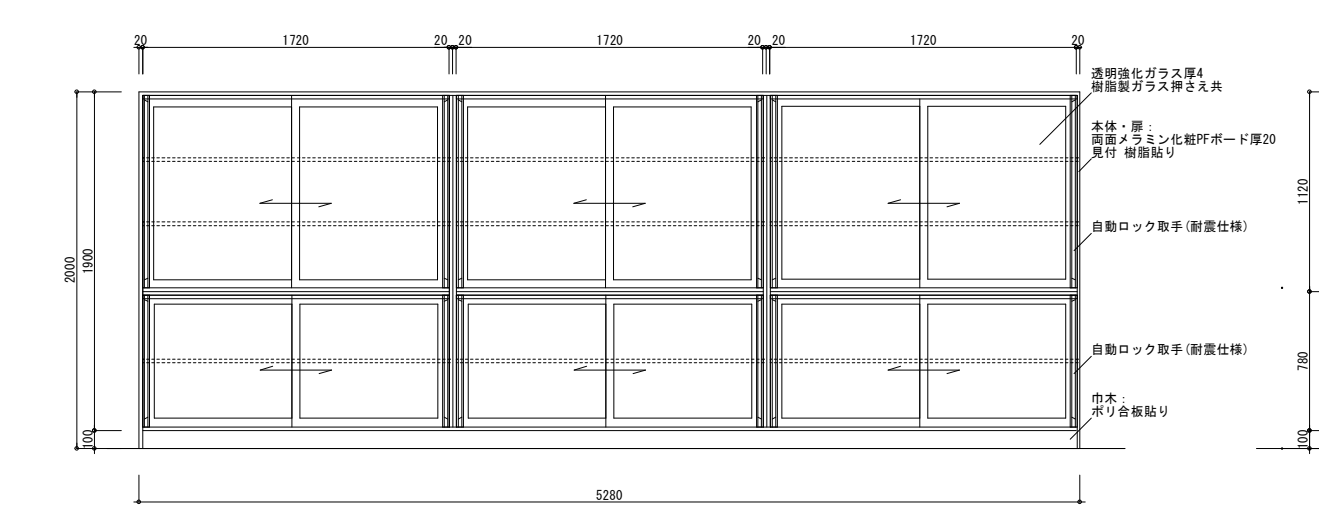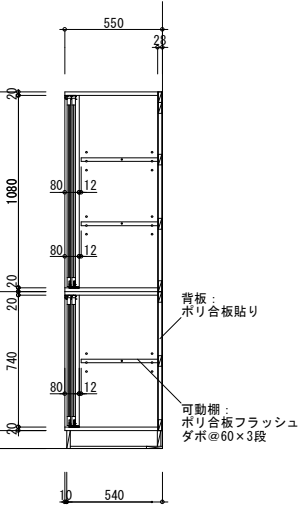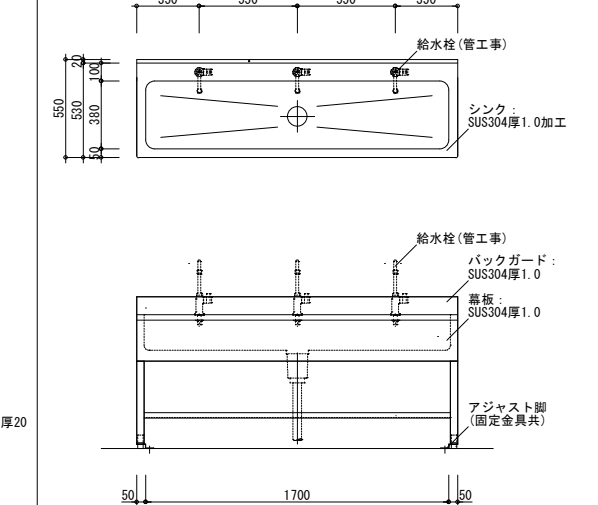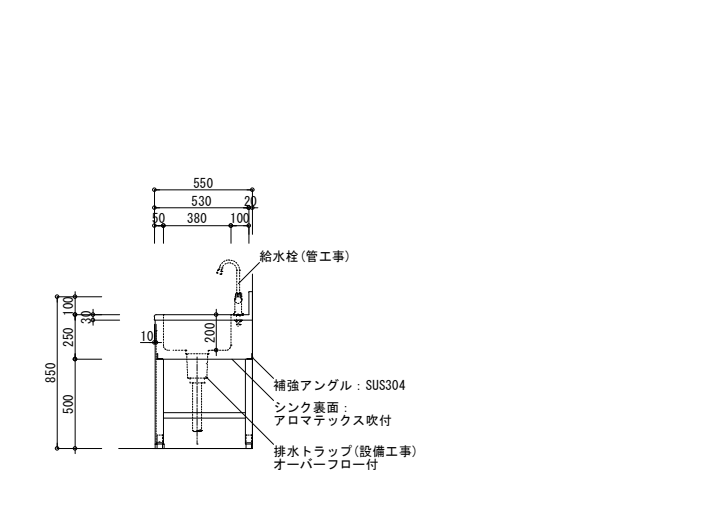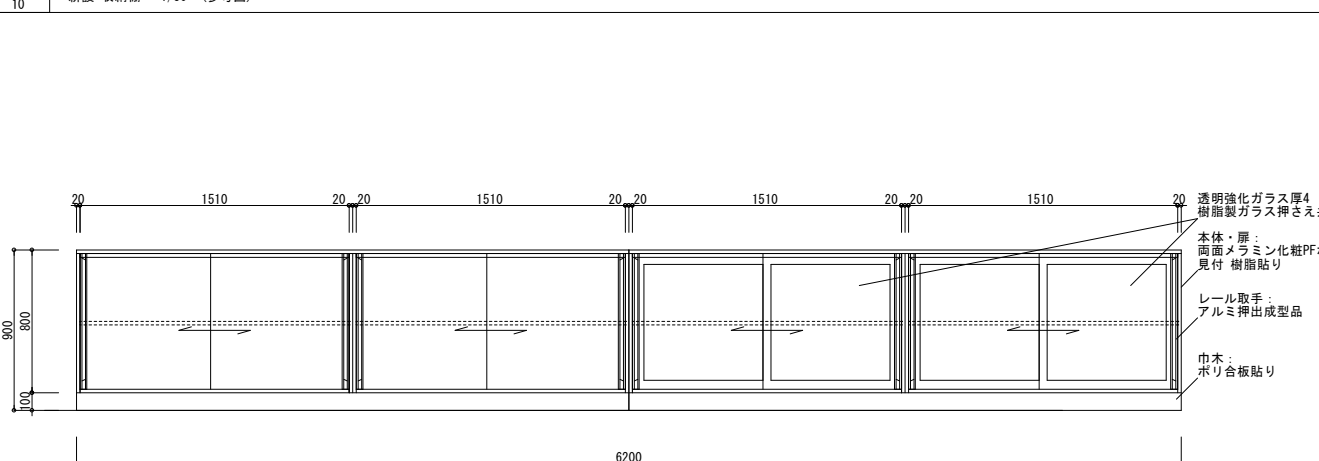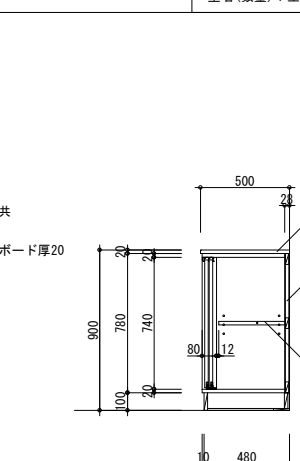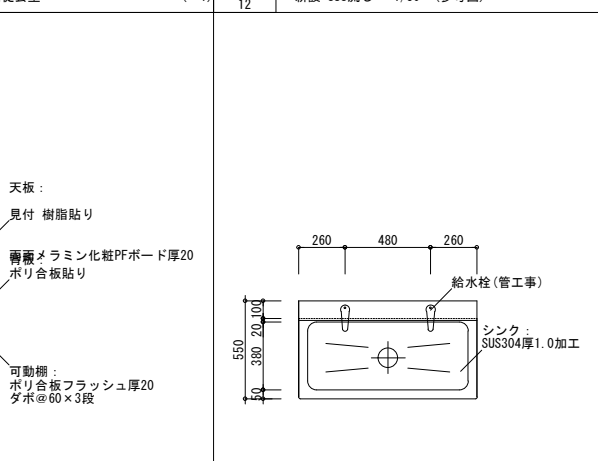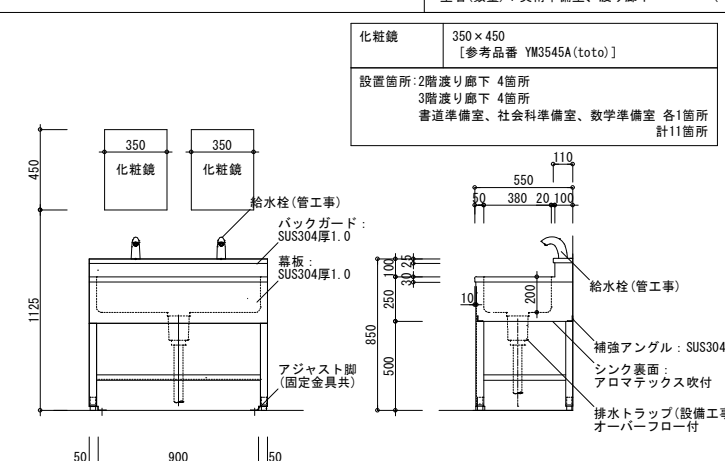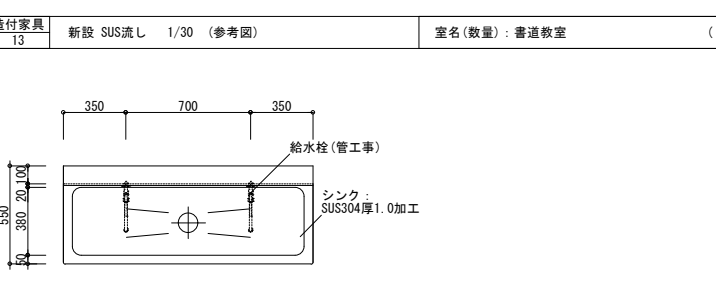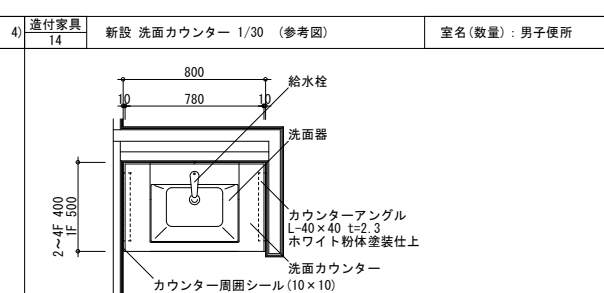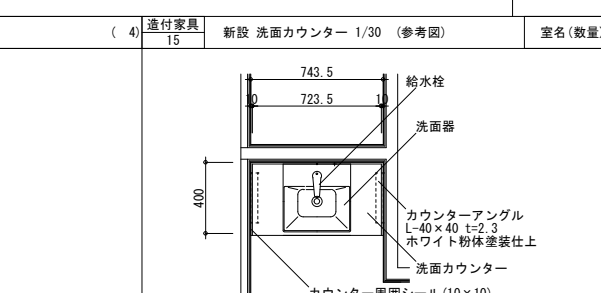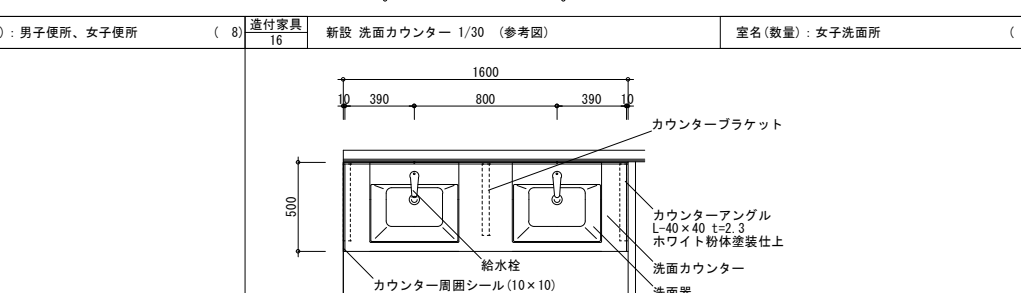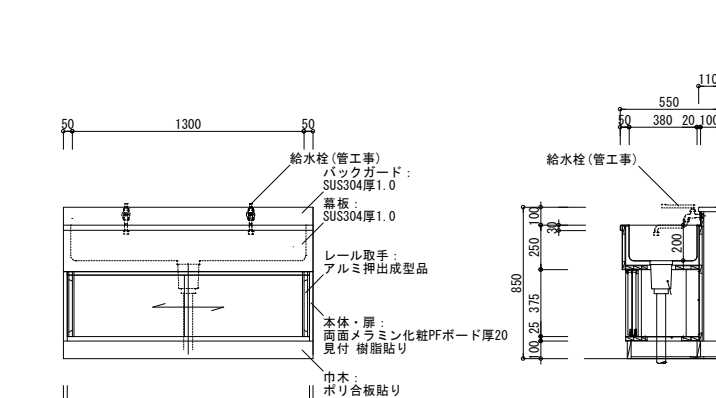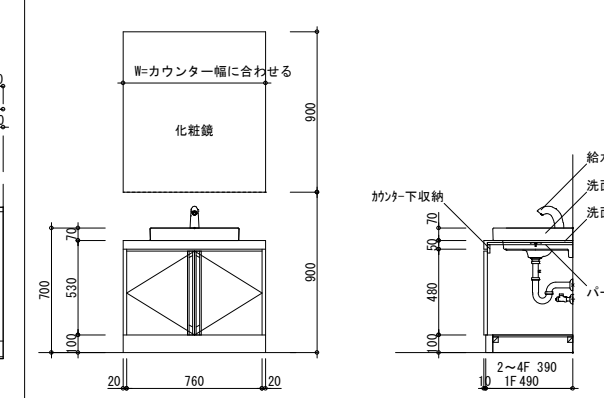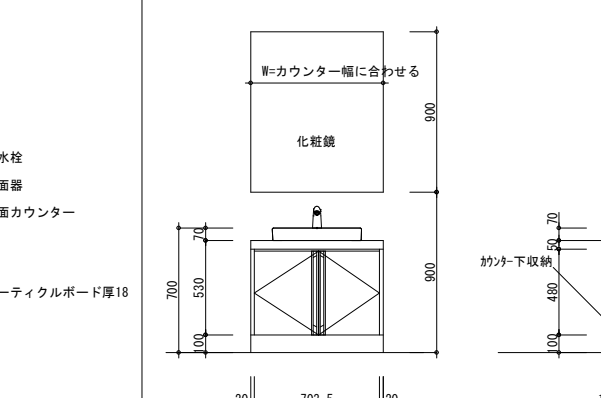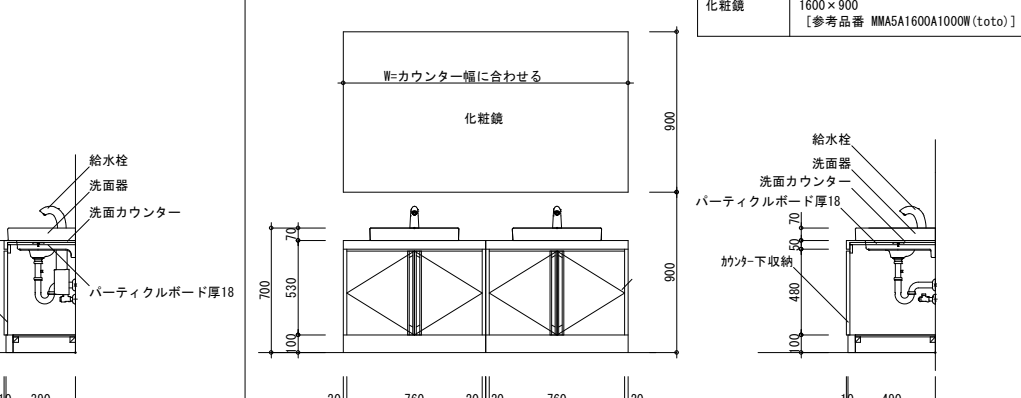送付家具 09		新設 展示戸棚 1/30 (参考図)		室名(数量): 書道準備室 (1)		送付家具 11		新設 SUS流し 1/30 (参考図)		室名(数量): 美術教室 (5)																																			
	
送付家具 10		新設 収納棚 1/30 (参考図)		室名(数量): 生徒会室 (1)		送付家具 12		新設 SUS流し 1/30 (参考図)		室名(数量): 美術準備室、渡り廊下 (5)																																			
	
送付家具 13		新設 SUS流し 1/30 (参考図)		室名(数量): 書道教室 (4)		送付家具 14		新設 洗面カウンター 1/30 (参考図)		室名(数量): 男子便所 (4)																																			
	
送付家具 15		新設 洗面カウンター 1/30 (参考図)		室名(数量): 男子便所、女子便所 (8)		送付家具 16		新設 洗面カウンター 1/30 (参考図)		室名(数量): 女子洗面所 (4)																																			
	
				<table><tr><td>洗面カウンター</td><td>ペッセル式洗面器用カウンター [参考品番 1F MB50 (toto) (1箇所)、2~4F MB40 (toto) (3箇所)]</td></tr><tr><td>洗面器</td><td>ペッセル式洗面器 [参考品番 1F LS721CM (toto)、2~4F LS722CM (toto)]</td></tr><tr><td>給水栓</td><td>台付自動水栓 [参考品番 TENA41AJ (toto)]</td></tr><tr><td>カウンター下収納</td><td>ワイドh' 扉式 [参考品番 MFT4NB12 (toto)]</td></tr><tr><td>化粧鏡</td><td>800×900 [参考品番 MMA5A0800A0900W (toto)]</td></tr></table>		洗面カウンター	ペッセル式洗面器用カウンター [参考品番 1F MB50 (toto) (1箇所)、2~4F MB40 (toto) (3箇所)]	洗面器	ペッセル式洗面器 [参考品番 1F LS721CM (toto)、2~4F LS722CM (toto)]	給水栓	台付自動水栓 [参考品番 TENA41AJ (toto)]	カウンター下収納	ワイドh' 扉式 [参考品番 MFT4NB12 (toto)]	化粧鏡	800×900 [参考品番 MMA5A0800A0900W (toto)]			<table><tr><td>洗面カウンター</td><td>ペッセル式洗面器用カウンター [参考品番 MB40 (toto)]</td></tr><tr><td>洗面器</td><td>ペッセル式洗面器 [参考品番 LS722CM (toto)]</td></tr><tr><td>給水栓</td><td>台付自動水栓 [参考品番 TENA41AJ (toto)]</td></tr><tr><td>カウンター下収納</td><td>ワイドh' 扉式 [参考品番 MFT4NB12 (toto)]</td></tr><tr><td>化粧鏡</td><td>740×900 [参考品番 MMA5A0740A0900W (toto)]</td></tr></table>		洗面カウンター	ペッセル式洗面器用カウンター [参考品番 MB40 (toto)]	洗面器	ペッセル式洗面器 [参考品番 LS722CM (toto)]	給水栓	台付自動水栓 [参考品番 TENA41AJ (toto)]	カウンター下収納	ワイドh' 扉式 [参考品番 MFT4NB12 (toto)]	化粧鏡	740×900 [参考品番 MMA5A0740A0900W (toto)]			<table><tr><td>洗面カウンター</td><td>ペッセル式洗面器用カウンター [参考品番 MB50 (toto)]</td></tr><tr><td>洗面器</td><td>ペッセル式洗面器 [参考品番 LS721CM (toto)]</td></tr><tr><td>給水栓</td><td>台付自動水栓 [参考品番 TENA41AJ (toto)]</td></tr><tr><td>カウンターブラケット</td><td>ブラケット [参考品番 M9P40A (toto)]</td></tr><tr><td>カウンター下収納</td><td>ワイドh' 扉式 [参考品番 MFT4NB12 (toto)]</td></tr></table>		洗面カウンター	ペッセル式洗面器用カウンター [参考品番 MB50 (toto)]	洗面器	ペッセル式洗面器 [参考品番 LS721CM (toto)]	給水栓	台付自動水栓 [参考品番 TENA41AJ (toto)]	カウンターブラケット	ブラケット [参考品番 M9P40A (toto)]	カウンター下収納	ワイドh' 扉式 [参考品番 MFT4NB12 (toto)]		
洗面カウンター	ペッセル式洗面器用カウンター [参考品番 1F MB50 (toto) (1箇所)、2~4F MB40 (toto) (3箇所)]	
洗面器	ペッセル式洗面器 [参考品番 1F LS721CM (toto)、2~4F LS722CM (toto)]	
給水栓	台付自動水栓 [参考品番 TENA41AJ (toto)]	
カウンター下収納	ワイドh' 扉式 [参考品番 MFT4NB12 (toto)]	
化粧鏡	800×900 [参考品番 MMA5A0800A0900W (toto)]	
洗面カウンター	ペッセル式洗面器用カウンター [参考品番 MB40 (toto)]	
洗面器	ペッセル式洗面器 [参考品番 LS722CM (toto)]	
給水栓	台付自動水栓 [参考品番 TENA41AJ (toto)]	
カウンター下収納	ワイドh' 扉式 [参考品番 MFT4NB12 (toto)]	
化粧鏡	740×900 [参考品番 MMA5A0740A0900W (toto)]	
洗面カウンター	ペッセル式洗面器用カウンター [参考品番 MB50 (toto)]	
洗面器	ペッセル式洗面器 [参考品番 LS721CM (toto)]	
給水栓	台付自動水栓 [参考品番 TENA41AJ (toto)]	
カウンターブラケット	ブラケット [参考品番 M9P40A (toto)]	
カウンター下収納	ワイドh' 扉式 [参考品番 MFT4NB12 (toto)]	
		徳島県県土整備部営繕課		工事名 R 5 営繕 阿波高等学校 阿波・吉野 南校舎棟改修工事建築 図面名 新設家具詳細図(2) (参考図)		図面番号 A-078 縮尺 1/30		株式会社 川建設計 1級建築士登録 第126265号 川端社一郎																																					

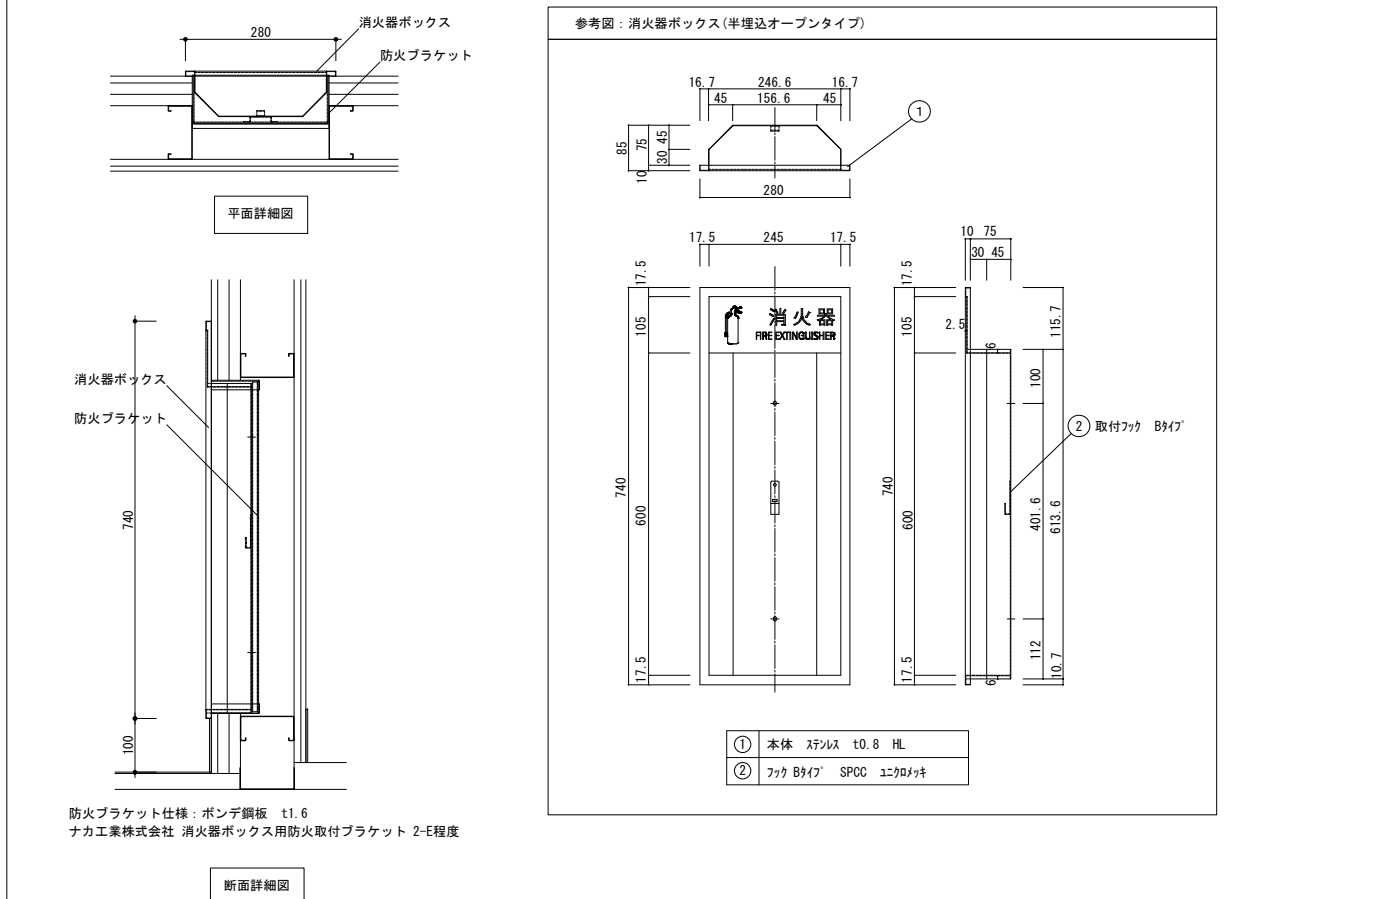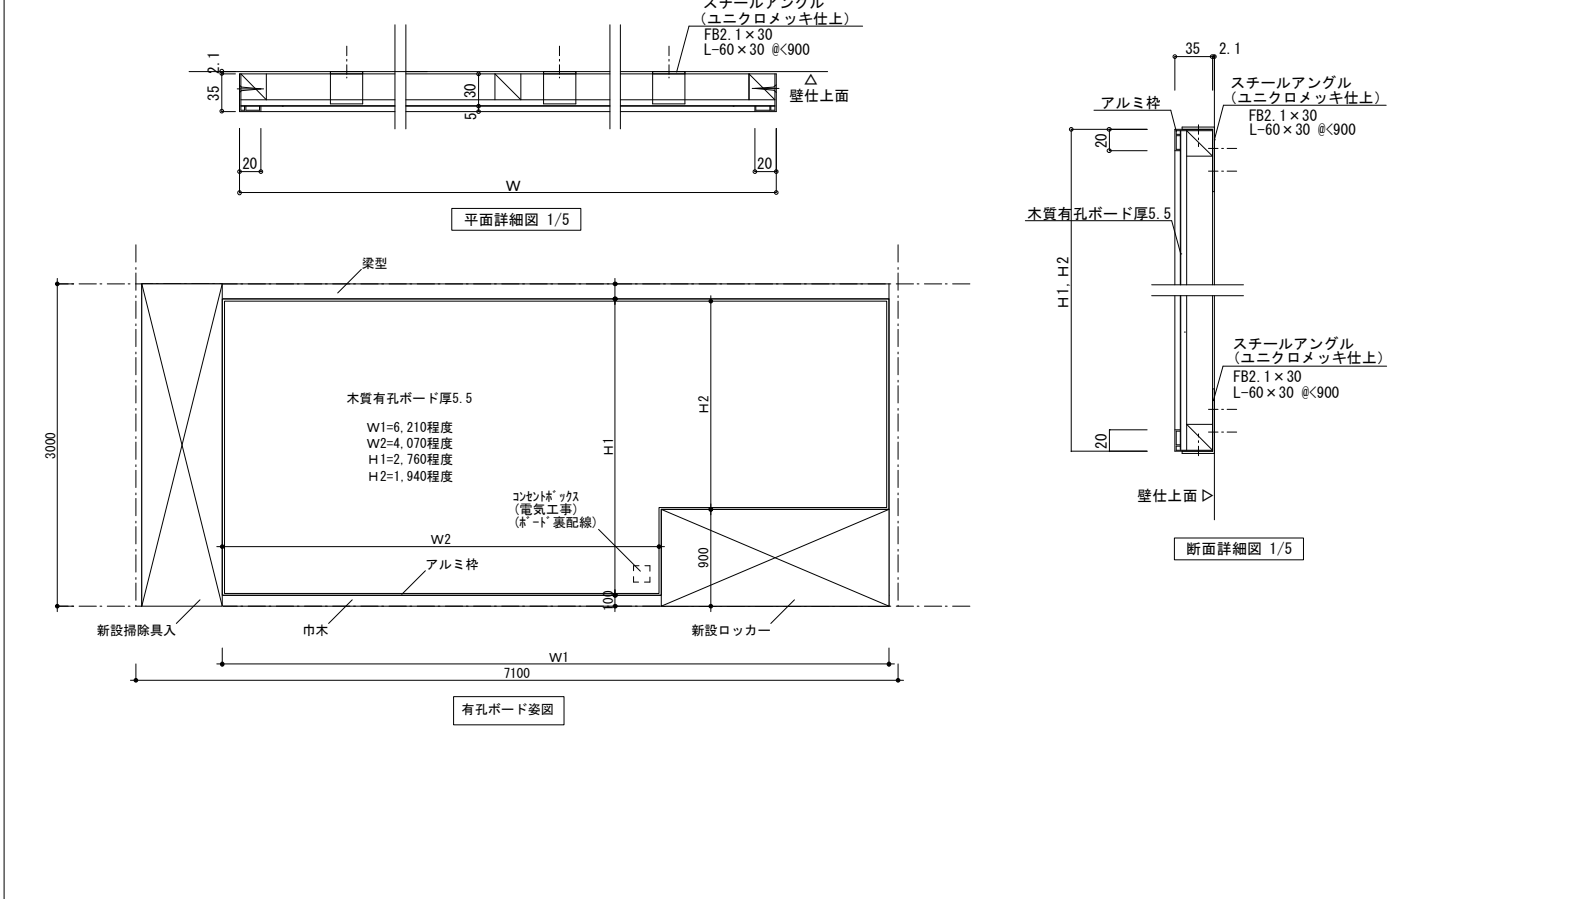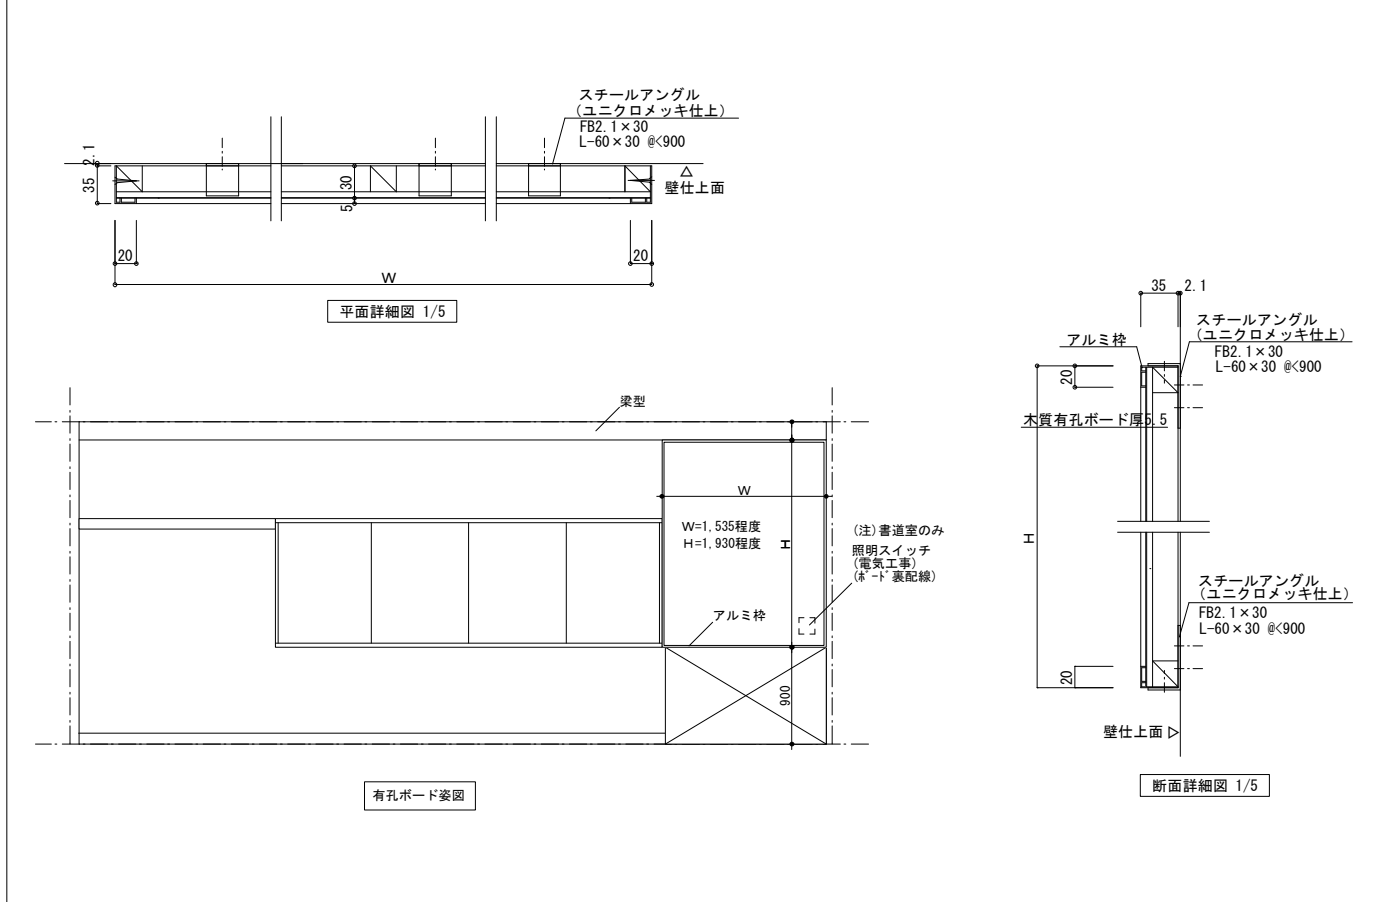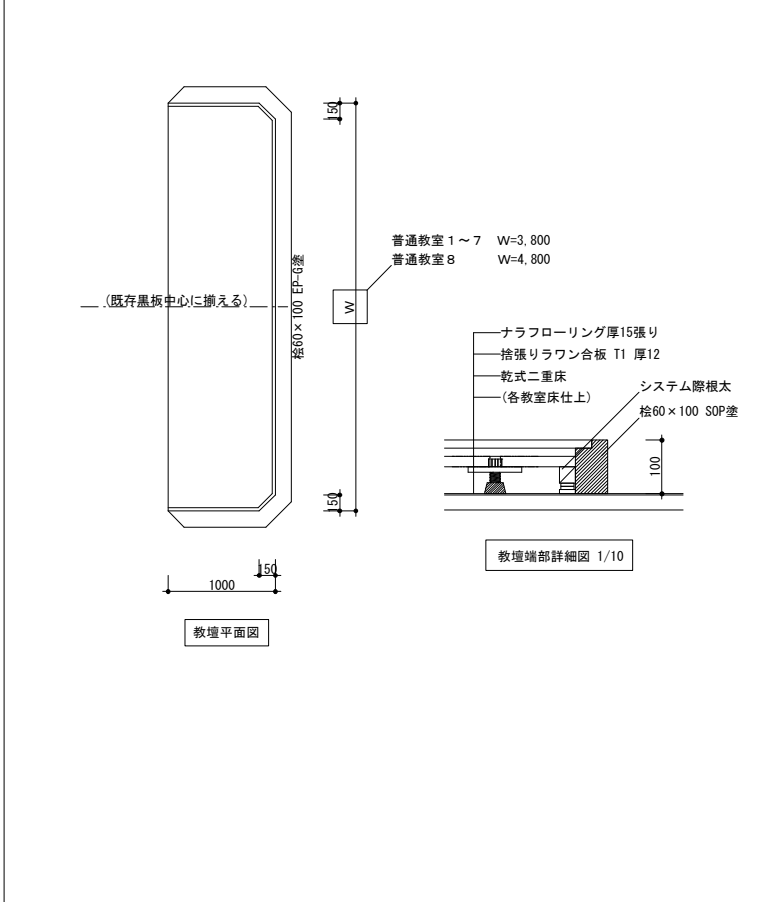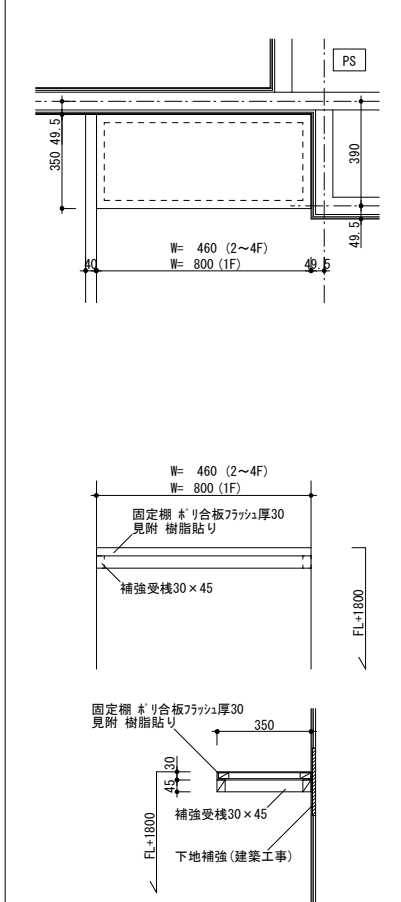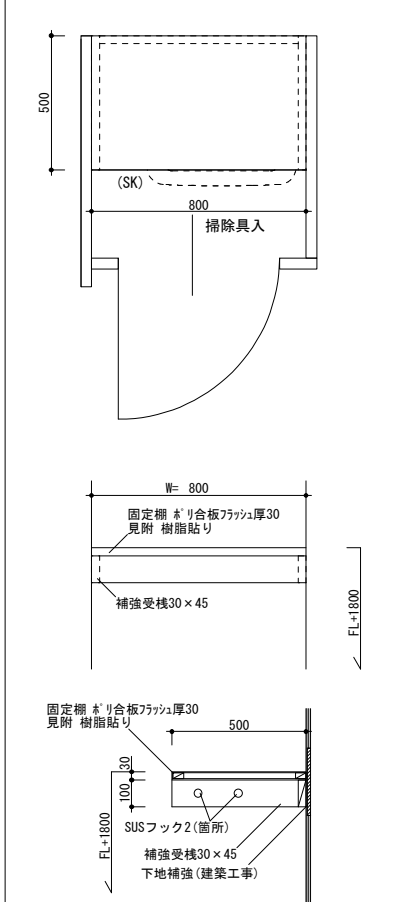造作家具 24	消火器ボックス詳細図 1/10 (参考図)	室名(数量) : 美術準備室、書道準備室、社会科準備室、数学準備室 (4)	造作家具 25	書道教室背面壁 有孔ボード詳細図 1/50 (参考図)	室名(数量) : 書道教室 (1)					
										
造作家具 26		書道教室正面壁 有孔ボード詳細図 1/50 (参考図)	室名(数量) : 書道教室、書道準備室 (2)	造作家具 27	新設 教壇詳細図 1/50 (参考図)	室名(数量) : 普通教室1~8 (8)	造作家具 28	新設 男子便所棚詳細図 1/20 (参考図) 数量 (4)	造作家具 29	新設 掃除具入棚詳細図 1/20 (参考図) 数量 (4)
										
		徳島県土整備部営繕課	工事名 R 5 営繕 阿波高等学校 阿波・吉野 南校舎棟改修工事建築 図面名 新設家具詳細図(4) (参考図)		図面番号 A-080 縮尺 1/10	株式 川建設計		1級建築士登録 第126265号 川端壮一郎		