



仮設足場計画図(参考)


側面図 S=1:150

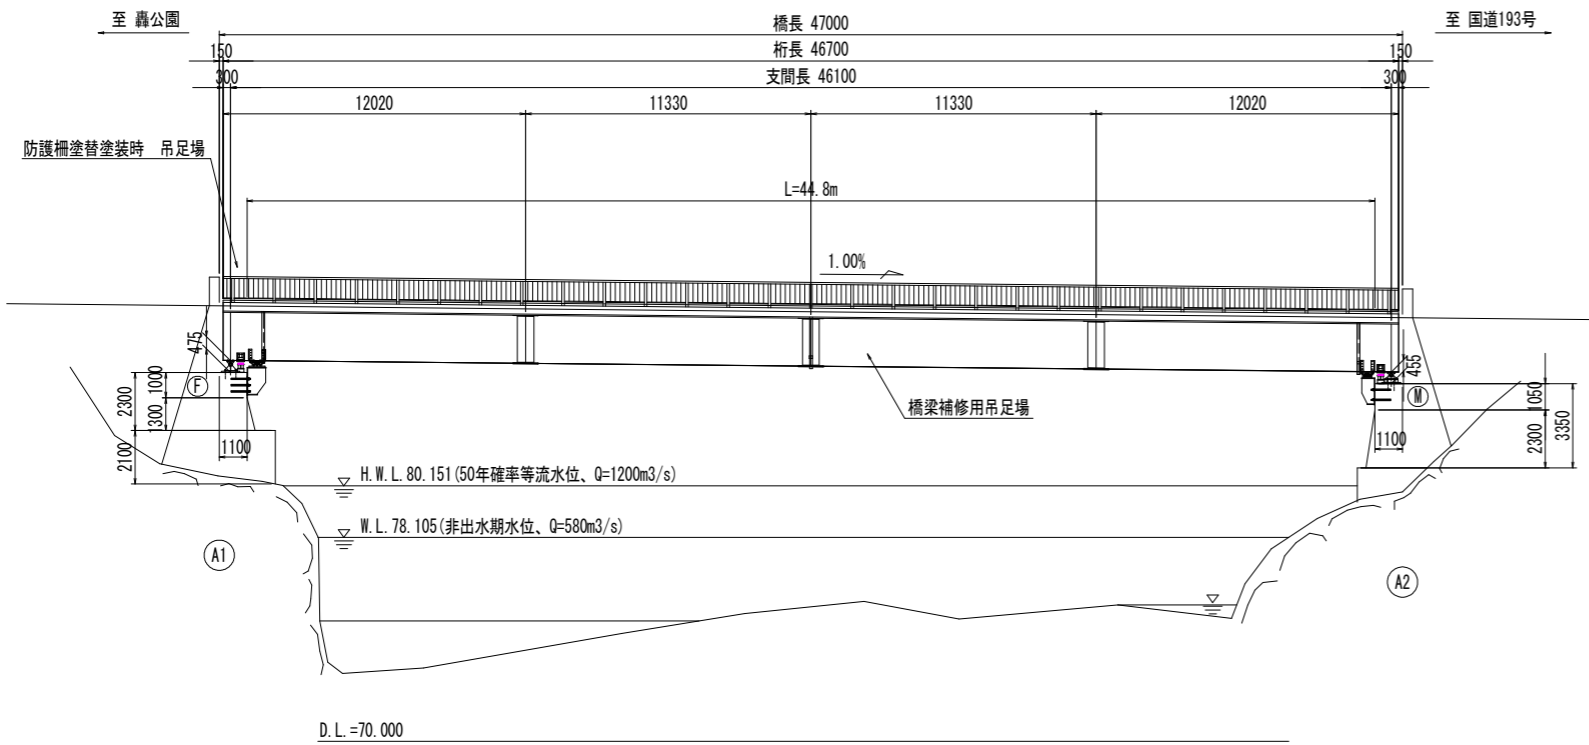

断面図 S=1:40

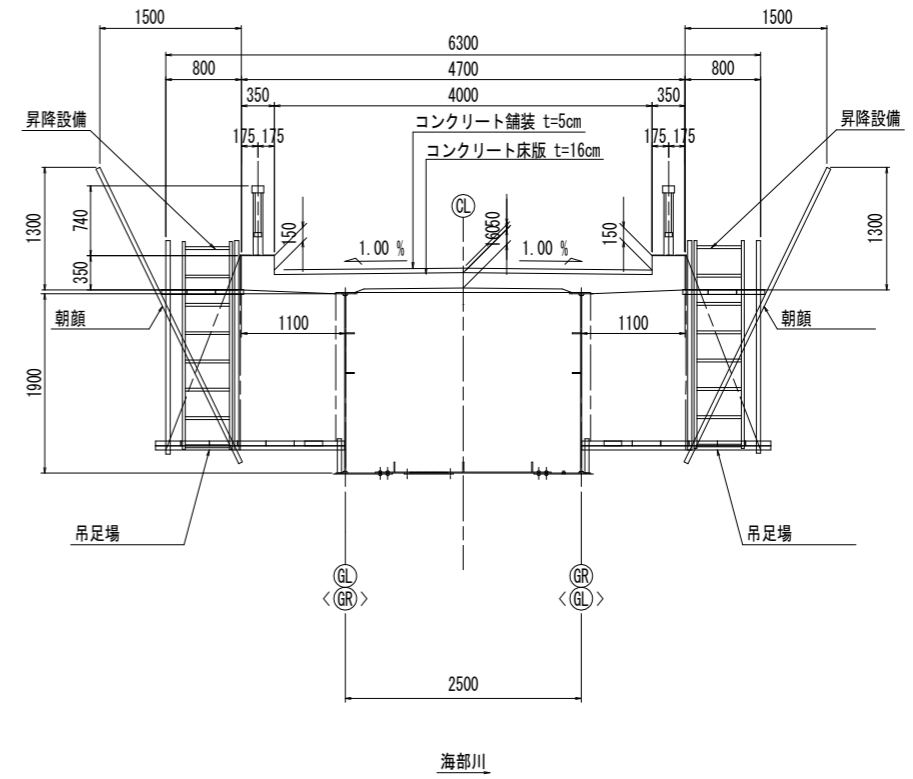

平面図 S=1:150

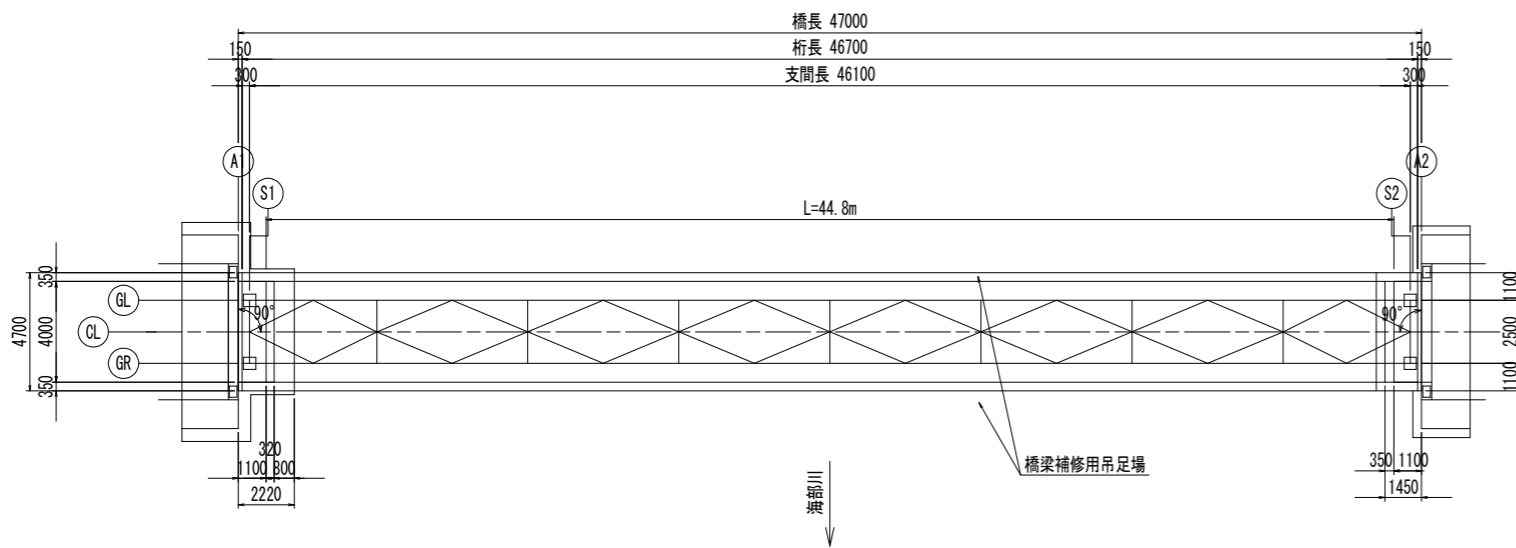

H. W. L. 80.151 (50年確率等流水位、Q=1200m³/s)

参考図
(皆の瀬橋)

工事名	R5波士 中部山溪轟公園線(皆の瀬橋) 海・小川 橋梁修繕工事		
路線名等	(一) 中部山溪轟公園線		
工事箇所	海部郡海陽町小川(皆の瀬橋)		
図面名	仮設足場計画図(参考)		
縮尺	図示	図面番号	1 / 1
会社名			
事業者名	徳島県南部総合県民局県土整備部<美波>		