


平面図 S=1:1000
 橘港 (小勝・後戸地区)

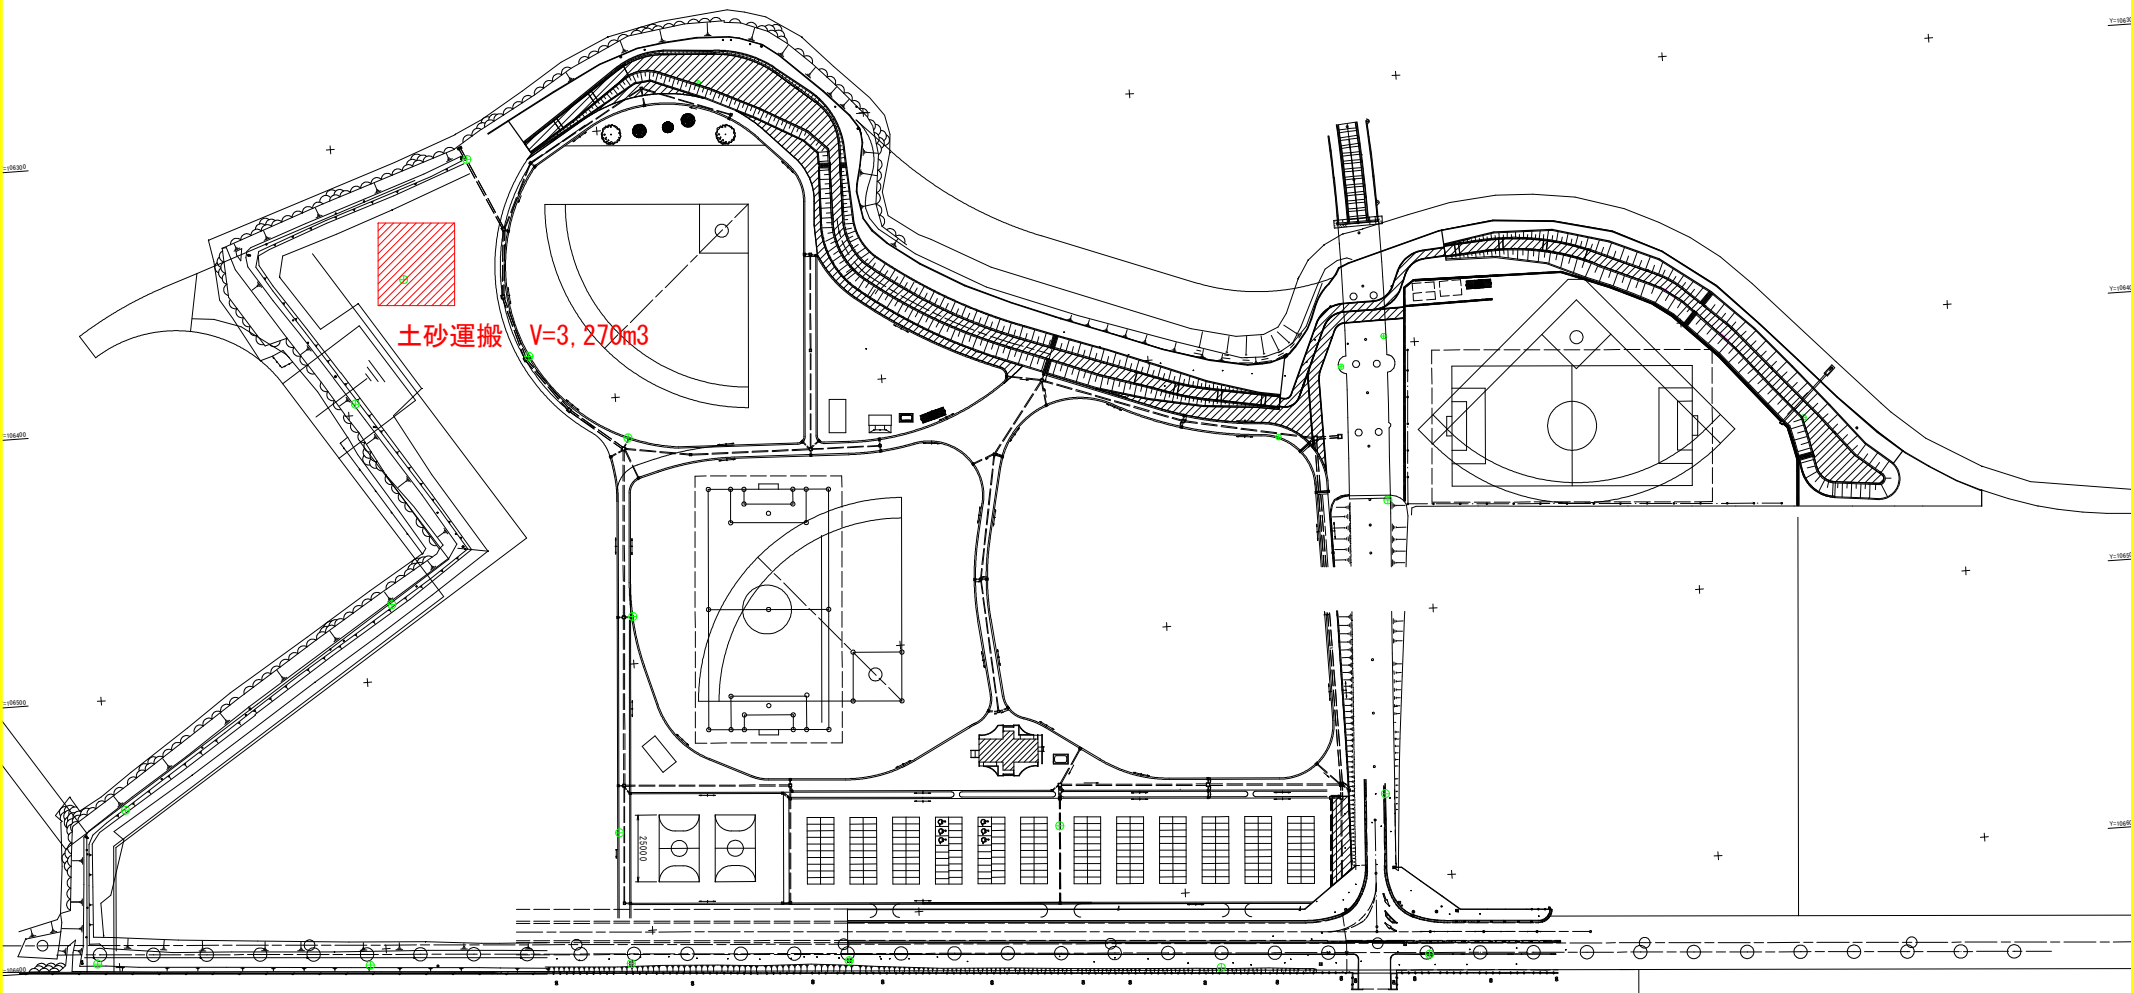

土砂運搬 V=3, 270m3

基準点座標一覧表

点名	X座標	Y座標	Z座標	備考
R5K-4	95611.465	105628.793	4.958	
PC2	95608.886	105629.524	11.538	
L-1	95605.807	105628.441	8.829	標高値の誤差
L-2	95617.254	105628.118	4.844	
L-3	95609.640	105629.228	4.193	
L-4	95594.522	105621.621	8.212	止水
L-5	95612.448	105618.328	6.510	
L-6	95391.118	105611.894	5.924	
L-7	95596.223	105622.742	8.483	止水
L-8	95600.777	105642.268	4.521	
L-8-1	95602.563	105415.431	4.030	
L-8-2	95598.807	105629.275	4.899	
L-8-3	95390.705	105607.195	6.147	
L-8-4	95323.969	105608.433	5.997	
L-8-5	95392.723	105395.671	6.122	
L-8-6	95311.092	105471.528	6.088	
L-8-7	95606.211	105645.283	6.522	
L-8-8	95191.812	105598.106	6.346	
L-8-9	95626.583	105605.699	6.114	

当初設計図面

業務名	R5阿土 橘港 (小勝・後戸地区) 阿南・橘 土砂運搬業務		
路線名等	橘港 (小勝・後戸地区)		
業務箇所	阿南市橘町小勝		
図面名	平面図		
縮尺	1:1000	図面番号	1 / 1
会社名			
事業者名	徳島県南部総合県民局県土整備部 (阿南)		