

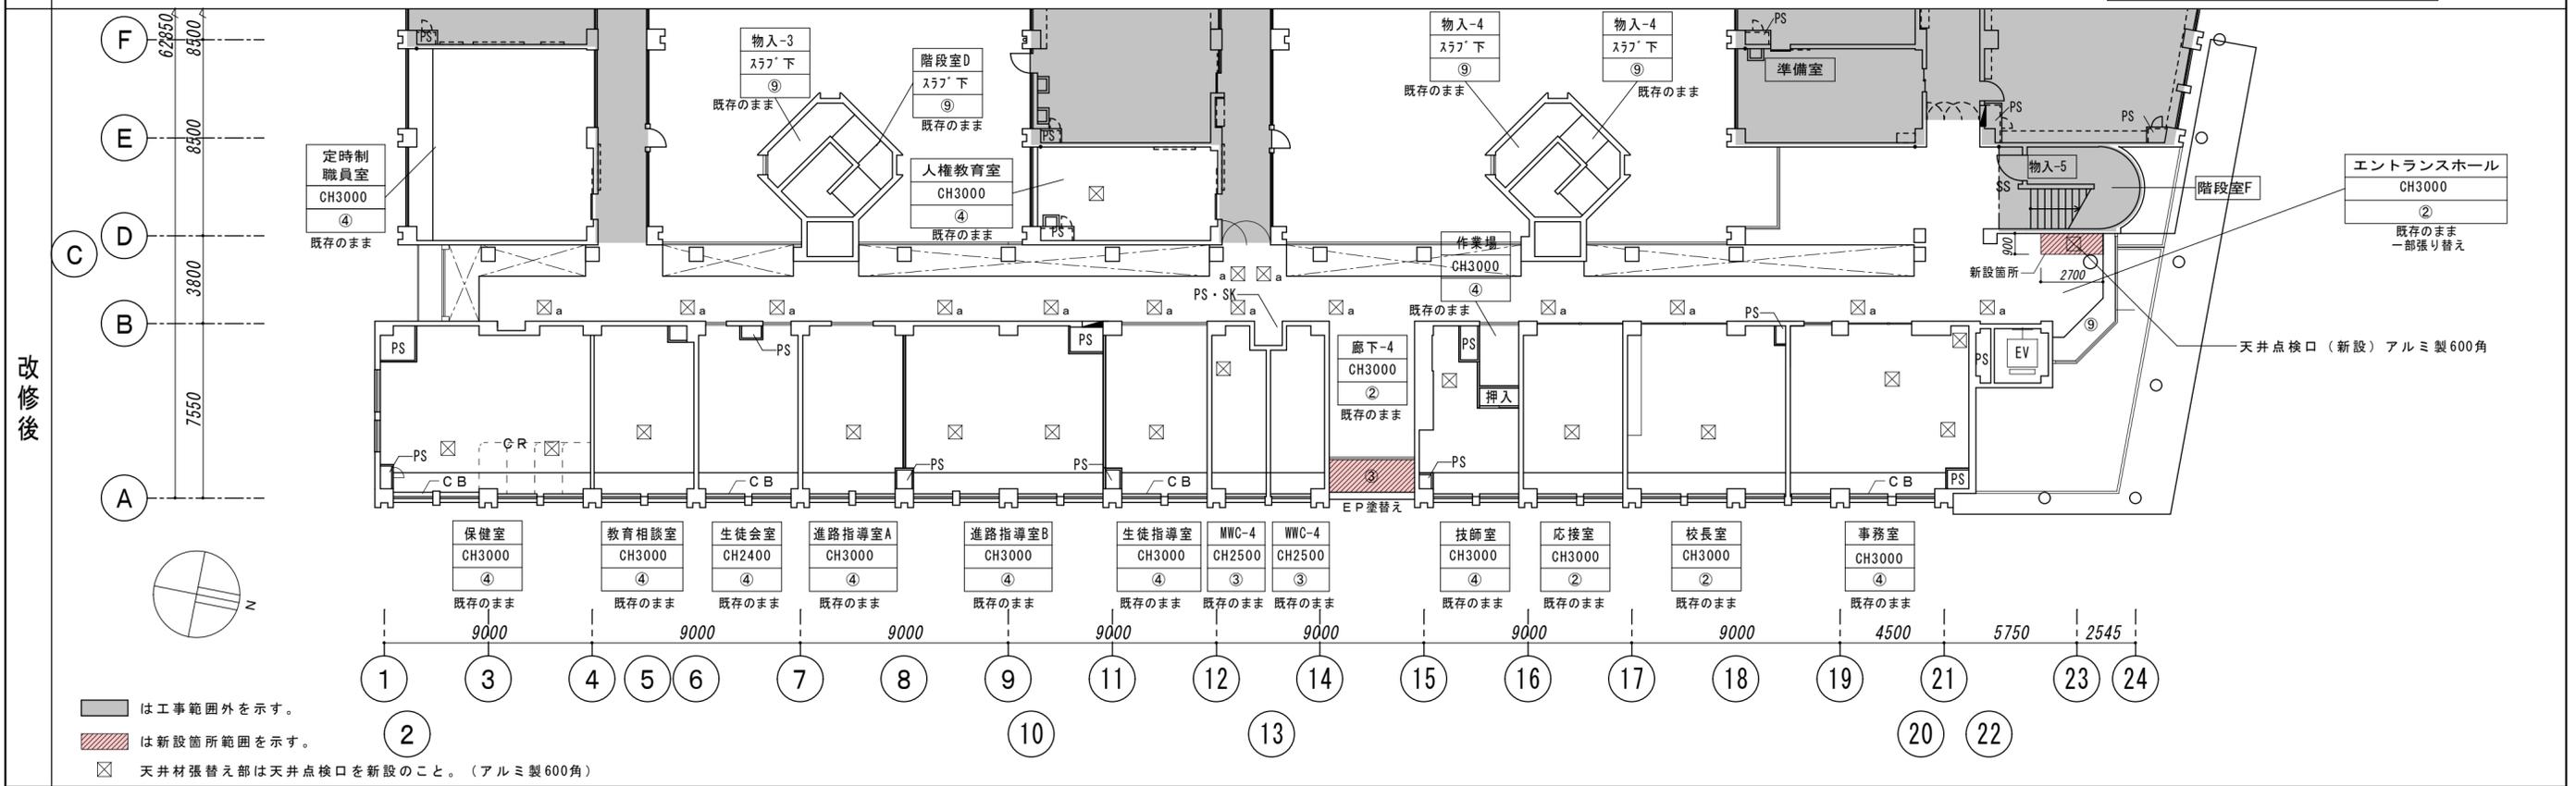
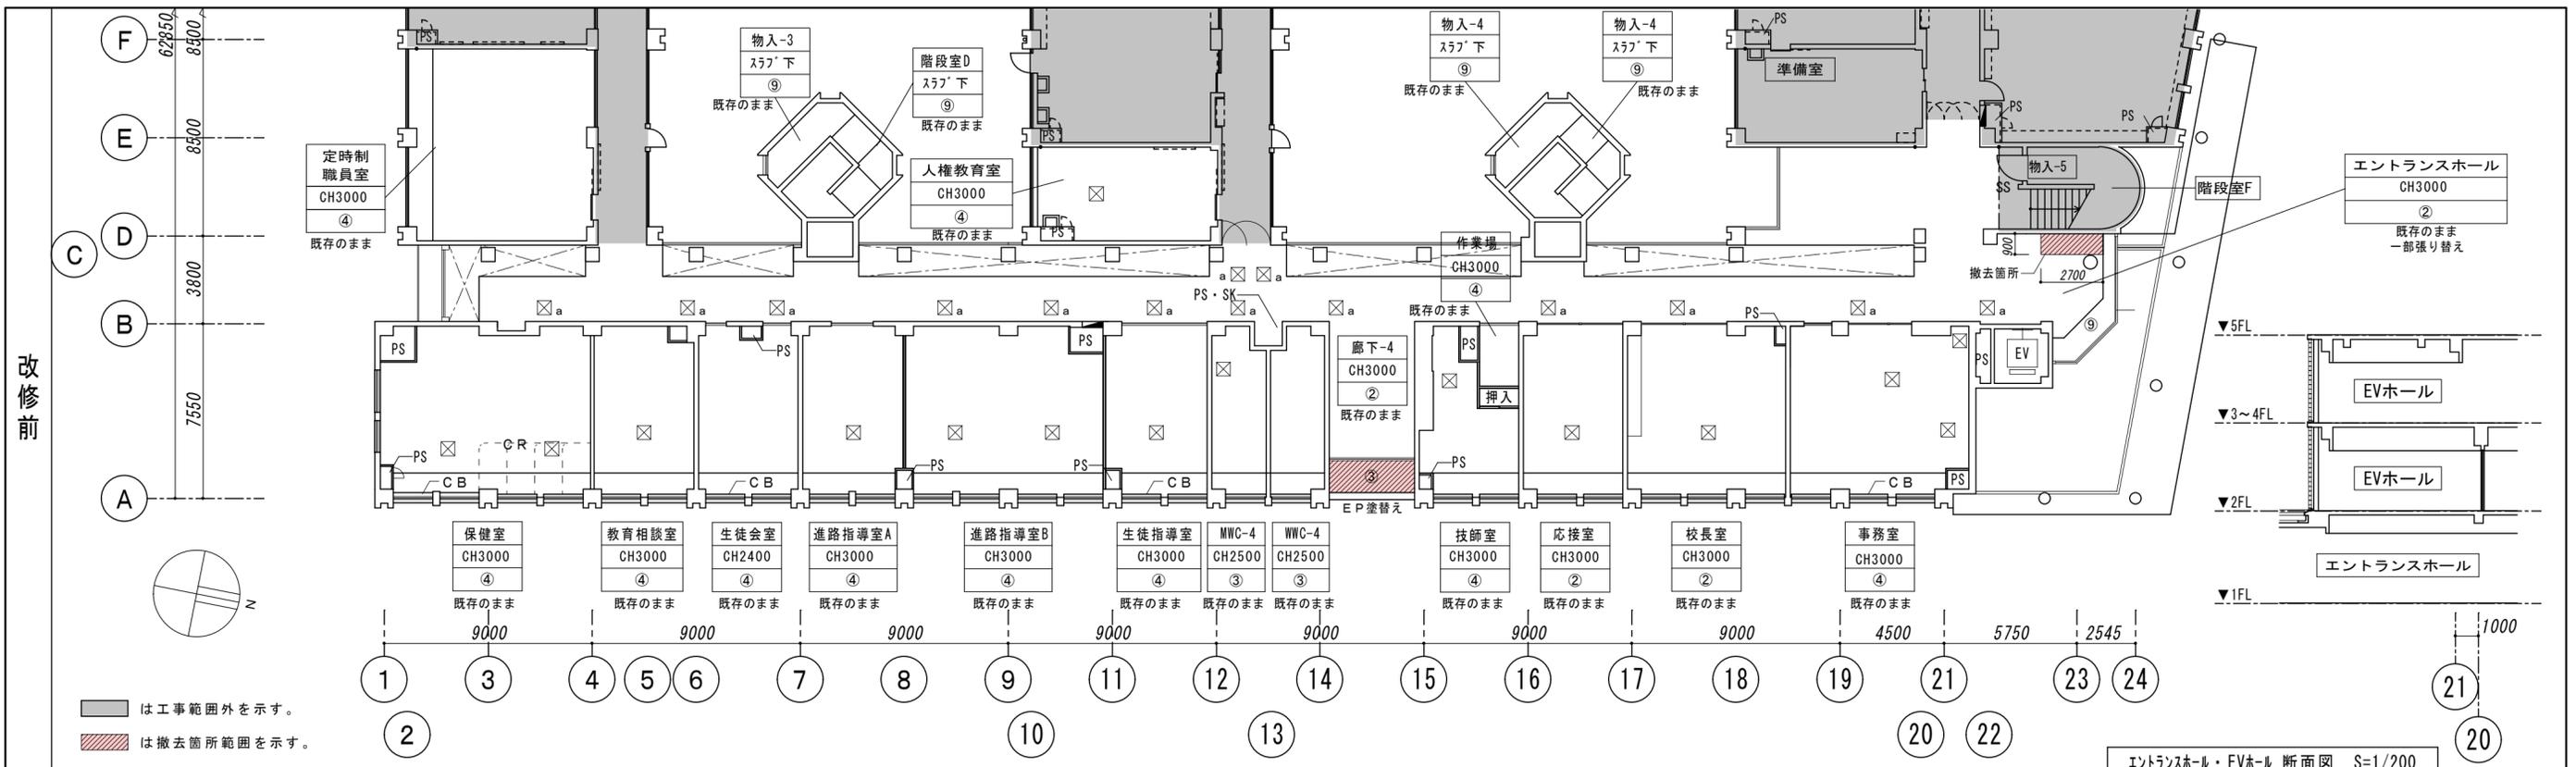


※サッシ周りのシーリングは全て打替えとする



特記	徳島県県土整備部営繕課	●工事名 R5営繕 鳴門高等学校 鳴・撫養 東棟改修工事建築	●図面番号 A-17	 株式会社 スバル設計 管理建築士 一級建築士 No. 203045 藤川 隆幸 Tel. 0883-77-3466 Fax. 0883-77-3112	所長	設計長	担当者
			●図面名 廊下断面詳細図-2		●縮尺 A2=1/50		

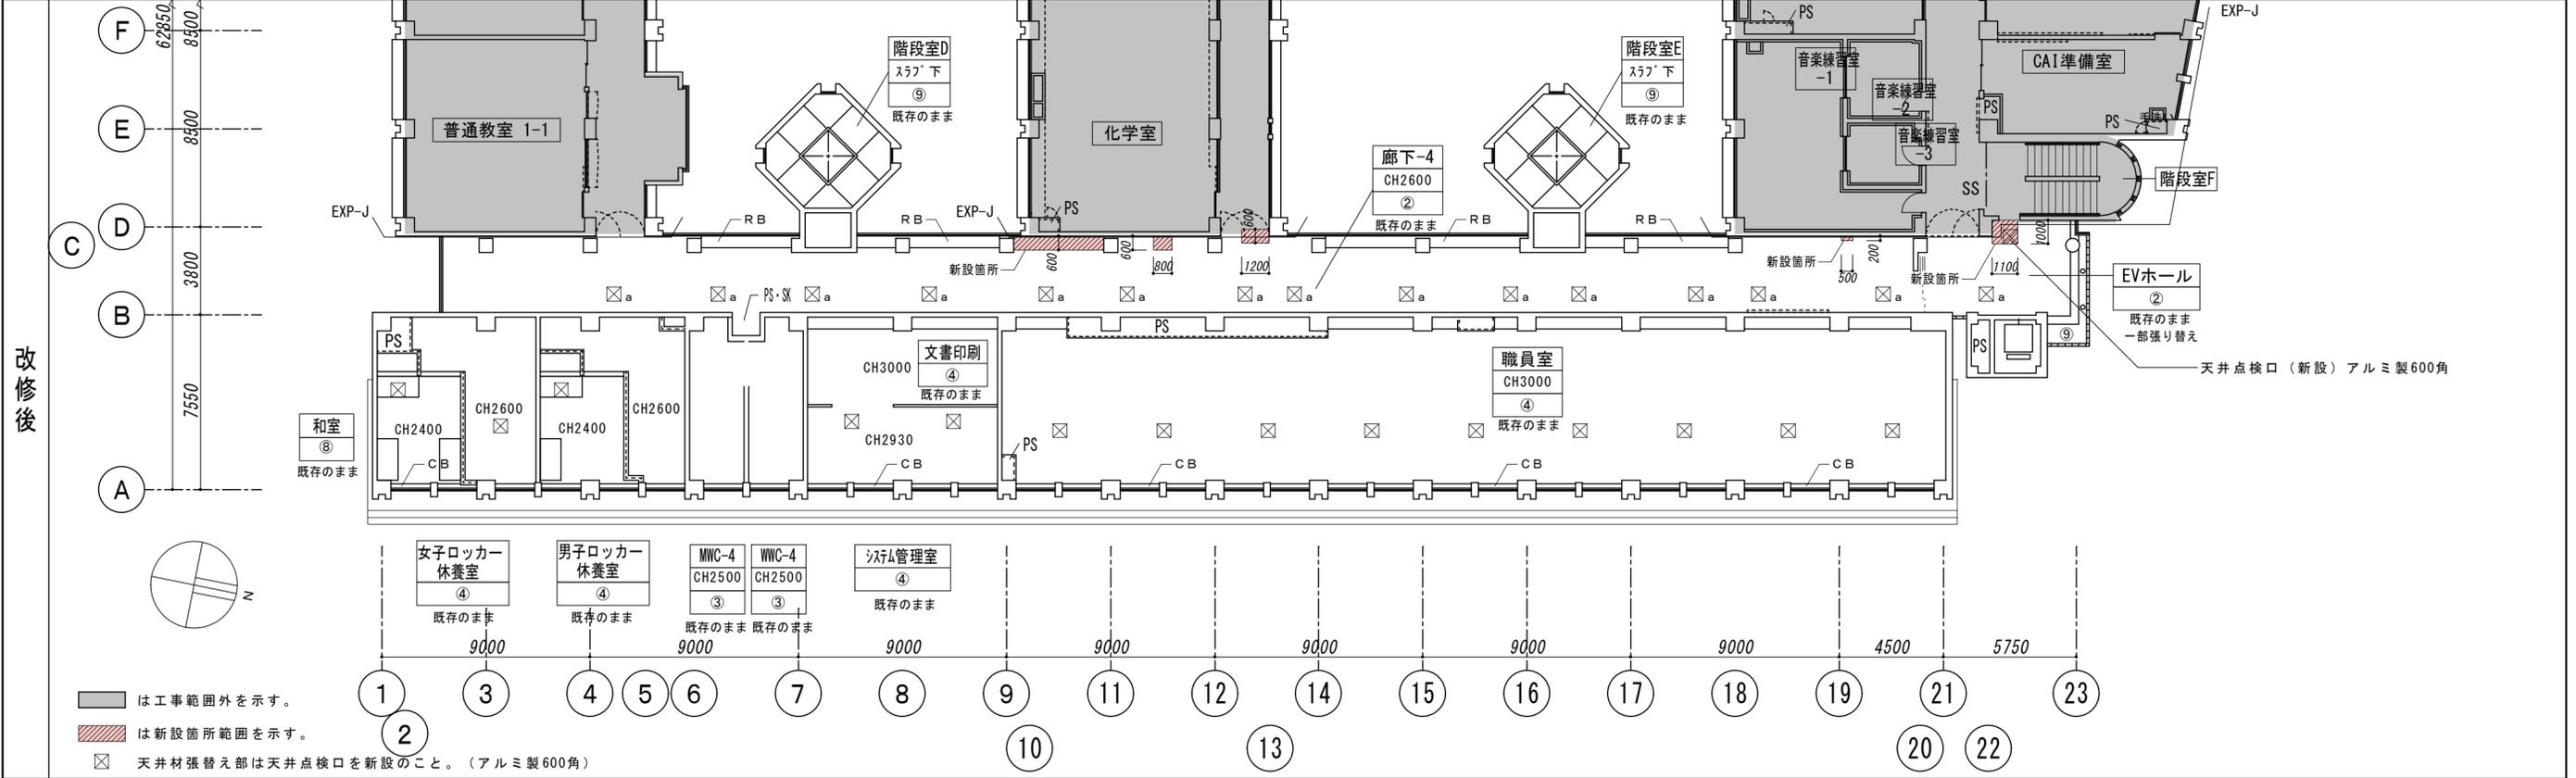

凡例	天井仕上		下地		天井仕上		下地		凡例	SS		照明器具		RB	
	欠番	LG5+GB t=9.5	⑥ 木毛セメント板 t=25.0打込	RC	⑫ リシン吹付	RC	⑬ 吹付岩綿 t=25.0	RC		梁型	シャッター	○	照明器具 ダウンライト(埋込)		RB
②	岩綿吸音板 t=12.5	LG5+GB t=9.5	⑦ GW(1) t=50.0 グラスクロス押え	RC	⑬	吹付岩綿 t=25.0	RC	CB	スクリンバルク・パイク、フレッドバルク・パイク	EXP-J	○	エキスパンションジョイント	○	非常用照明器具(埋込)	
③	珪酸カルシウム板 tB EP-1	LGS	⑧ 化粧石膏ボード(杉柂)	LGS	⑭	RC化粧打放し 撥水剤	LGS	CR	カーテンボックス	☒	☒	天井点検口 600角 額縁タイプ	☒	スピーカー(埋込)	
④	化粧石膏ボード t=9.5	LGS	⑨ RC打放し EP-1	LGS	⑮	繊維強化セメント板(70kg/m ² 板) t=8.0 EP-1	LGS	PR	カーテンレール	☒	☒	天井点検口 450角 額縁タイプ	☒	吹出口	
⑤	化粧ガラスウールボード t=25.0	LGS	⑩ RC型枠外し	LGS				E	ピクチャーレール	☒	☒	照明器具(埋込)	☒	吹出ブリーズライン	
									E	吊戸棚	☒	☒	照明器具(天井直付)	☒	空調機(埋込)


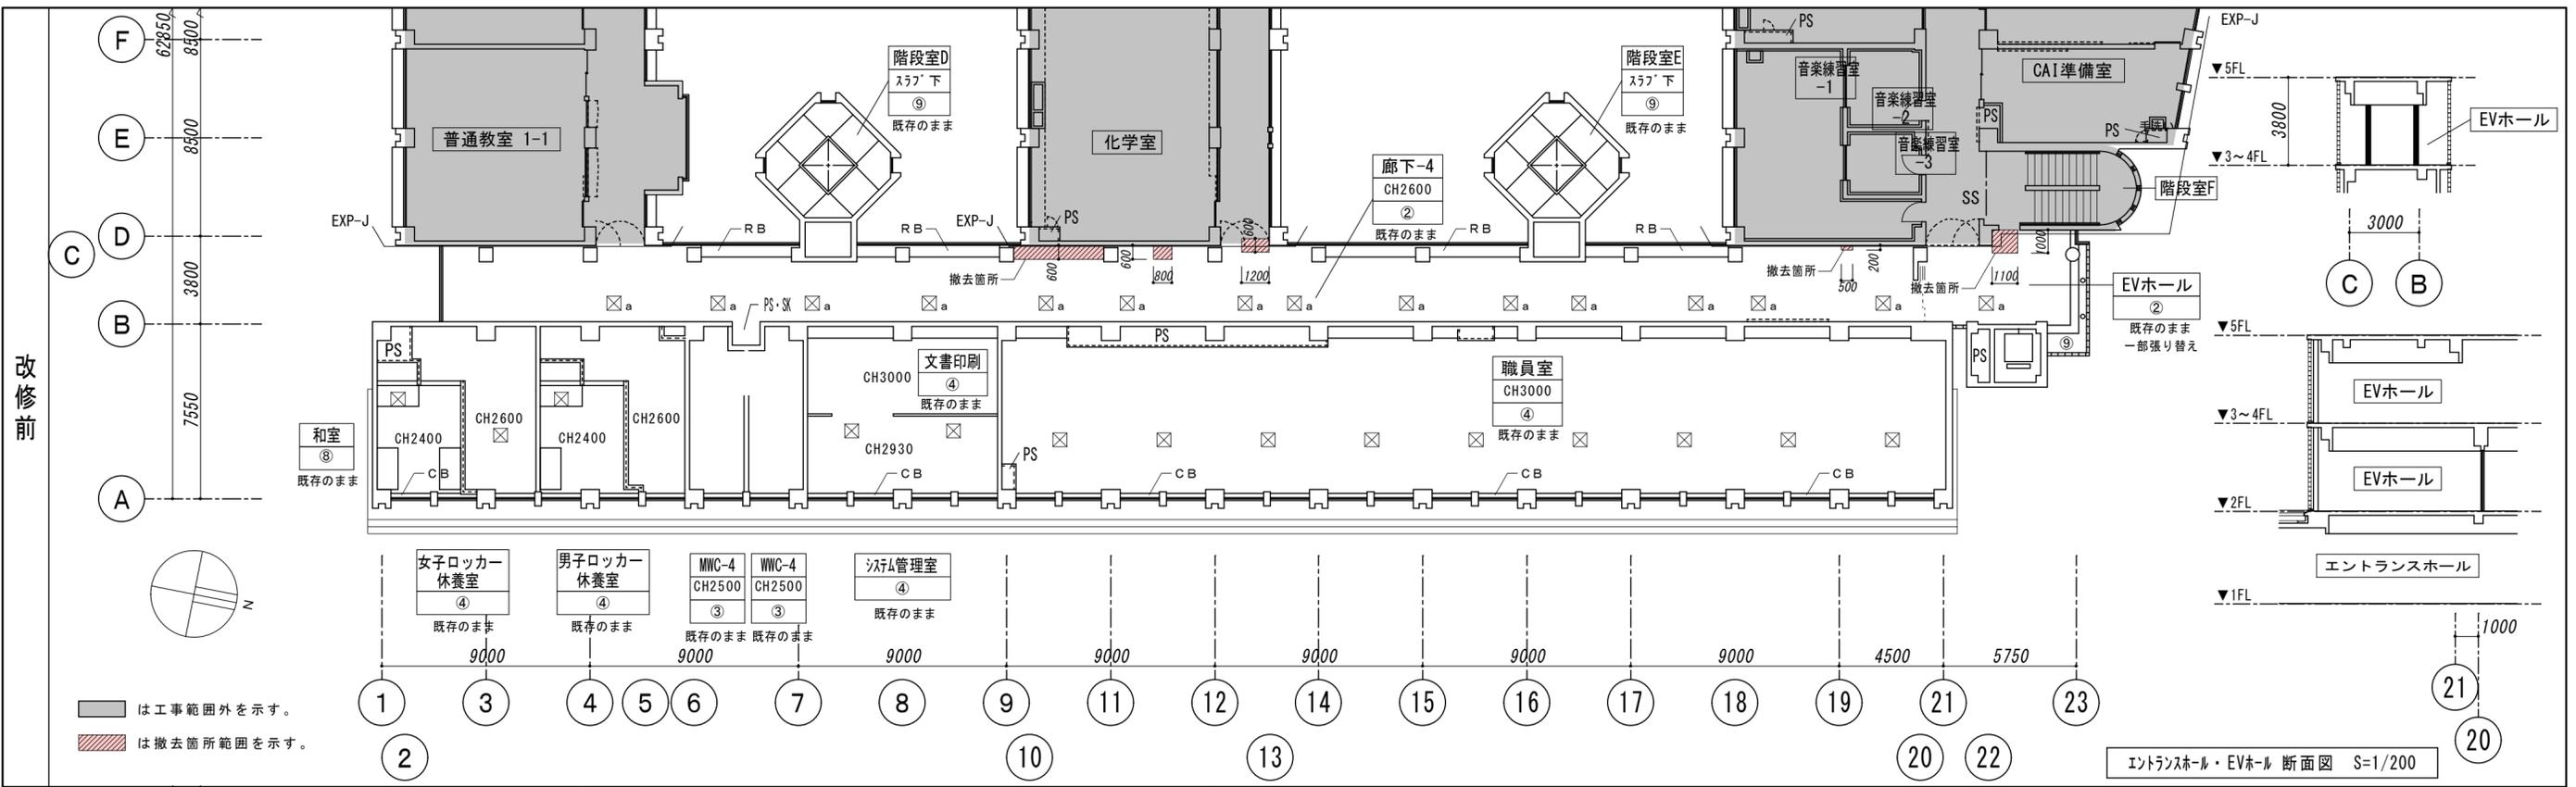


凡例	天井仕上		下地		天井仕上		下地		凡例	SS		シャッター		照明器具		その他	
	欠番	材料	材料	材料	欠番	材料	材料	材料		記号	材料	記号	材料	記号	材料	記号	材料
②	岩綿吸音板 t=12.5	LGS+GB t=9.5	⑥	木毛セメント板 t=25.0打込	RC	⑫	リシン吹付	RC	EXP-J								
③	珪酸カルシウム板 tB EP-1	LGS	⑦	GW(1) t=50.0 グラスクロス押え	RC	⑬	吹付岩綿 t=25.0	RC	☒	☒	☒	☒	☒	☒	☒	☒	☒
④	化粧石膏ボード t=9.5	LGS	⑧	化粧石膏ボード (杉柱)	LGS	⑭	RC化粧打放し 撥水剤	LGS	☒ _a								
⑤	化粧ガラスウールボード t=25.0	LGS	⑨	RC打放し EP-1	LGS	⑮	繊維強化セメント板(70kg/m ² 板) t=8.0 EP-1	LGS	☒	☒	☒	☒	☒	☒	☒	☒	☒
			⑩	RC型枠外し					☒	☒	☒	☒	☒	☒	☒	☒	☒

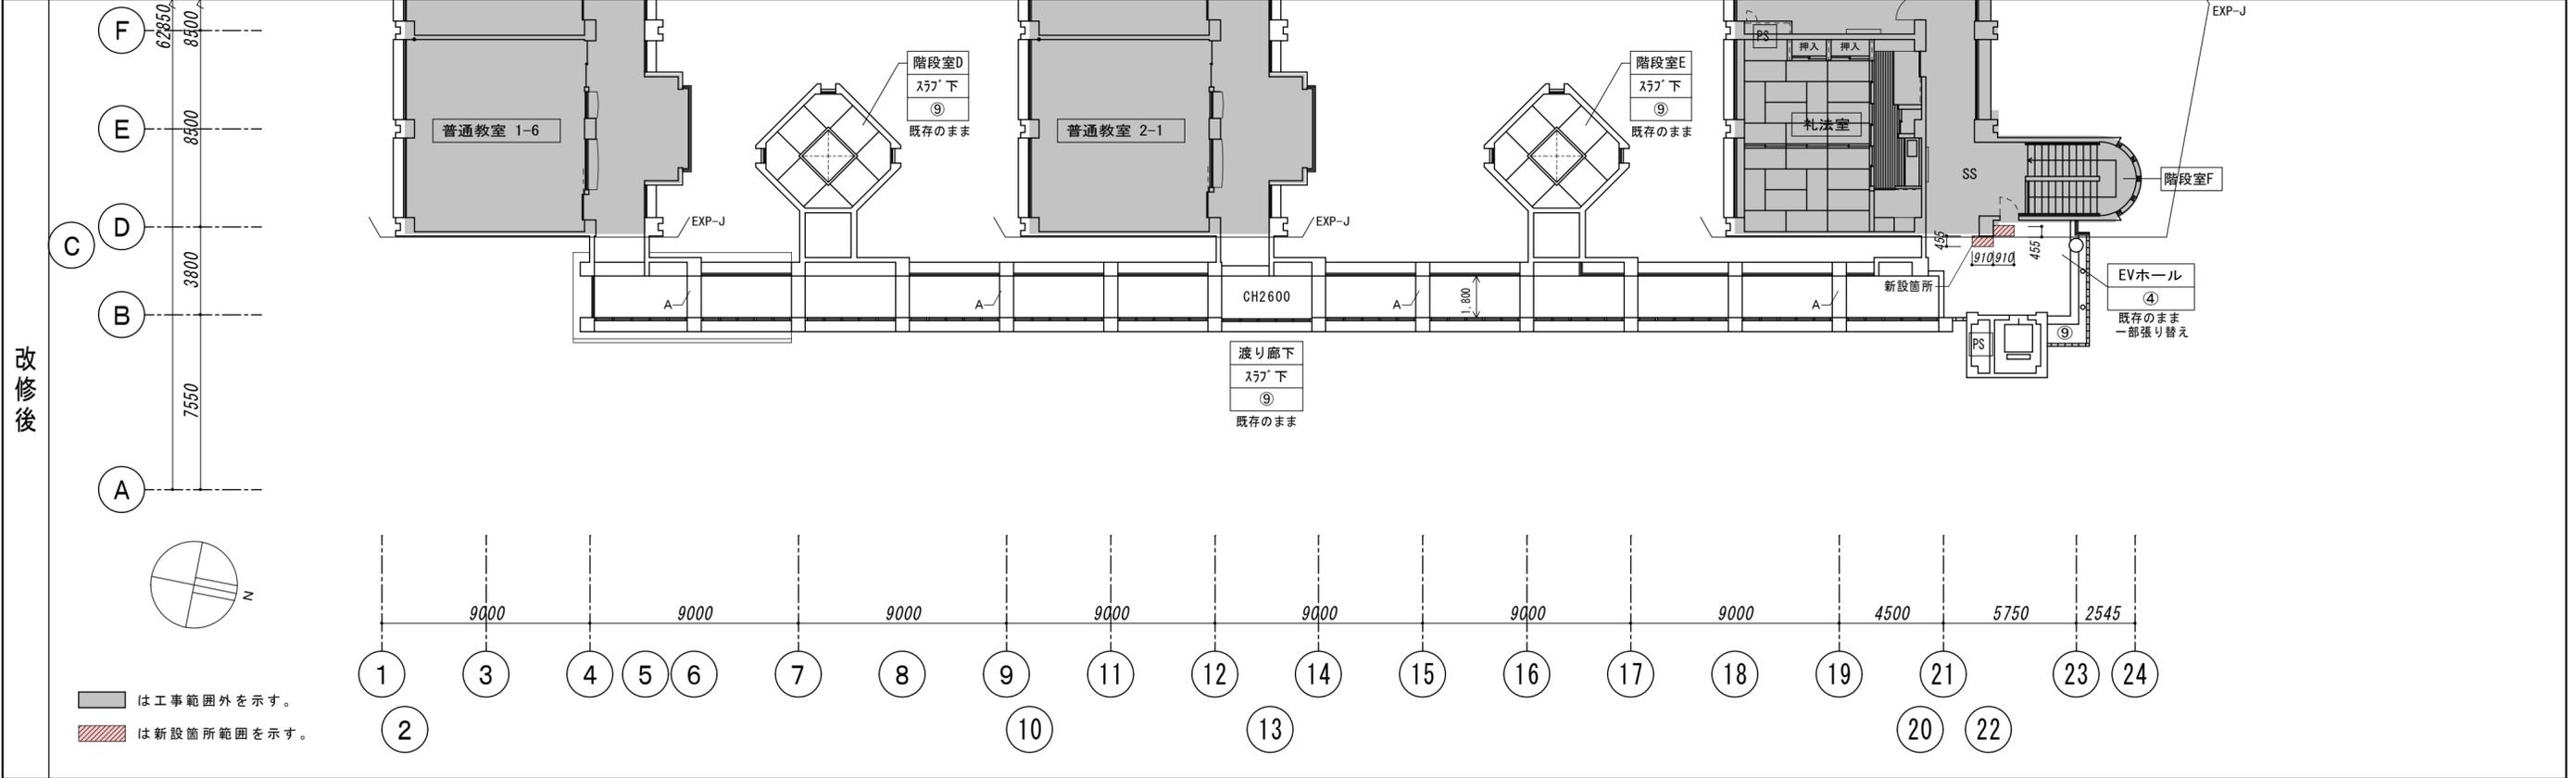
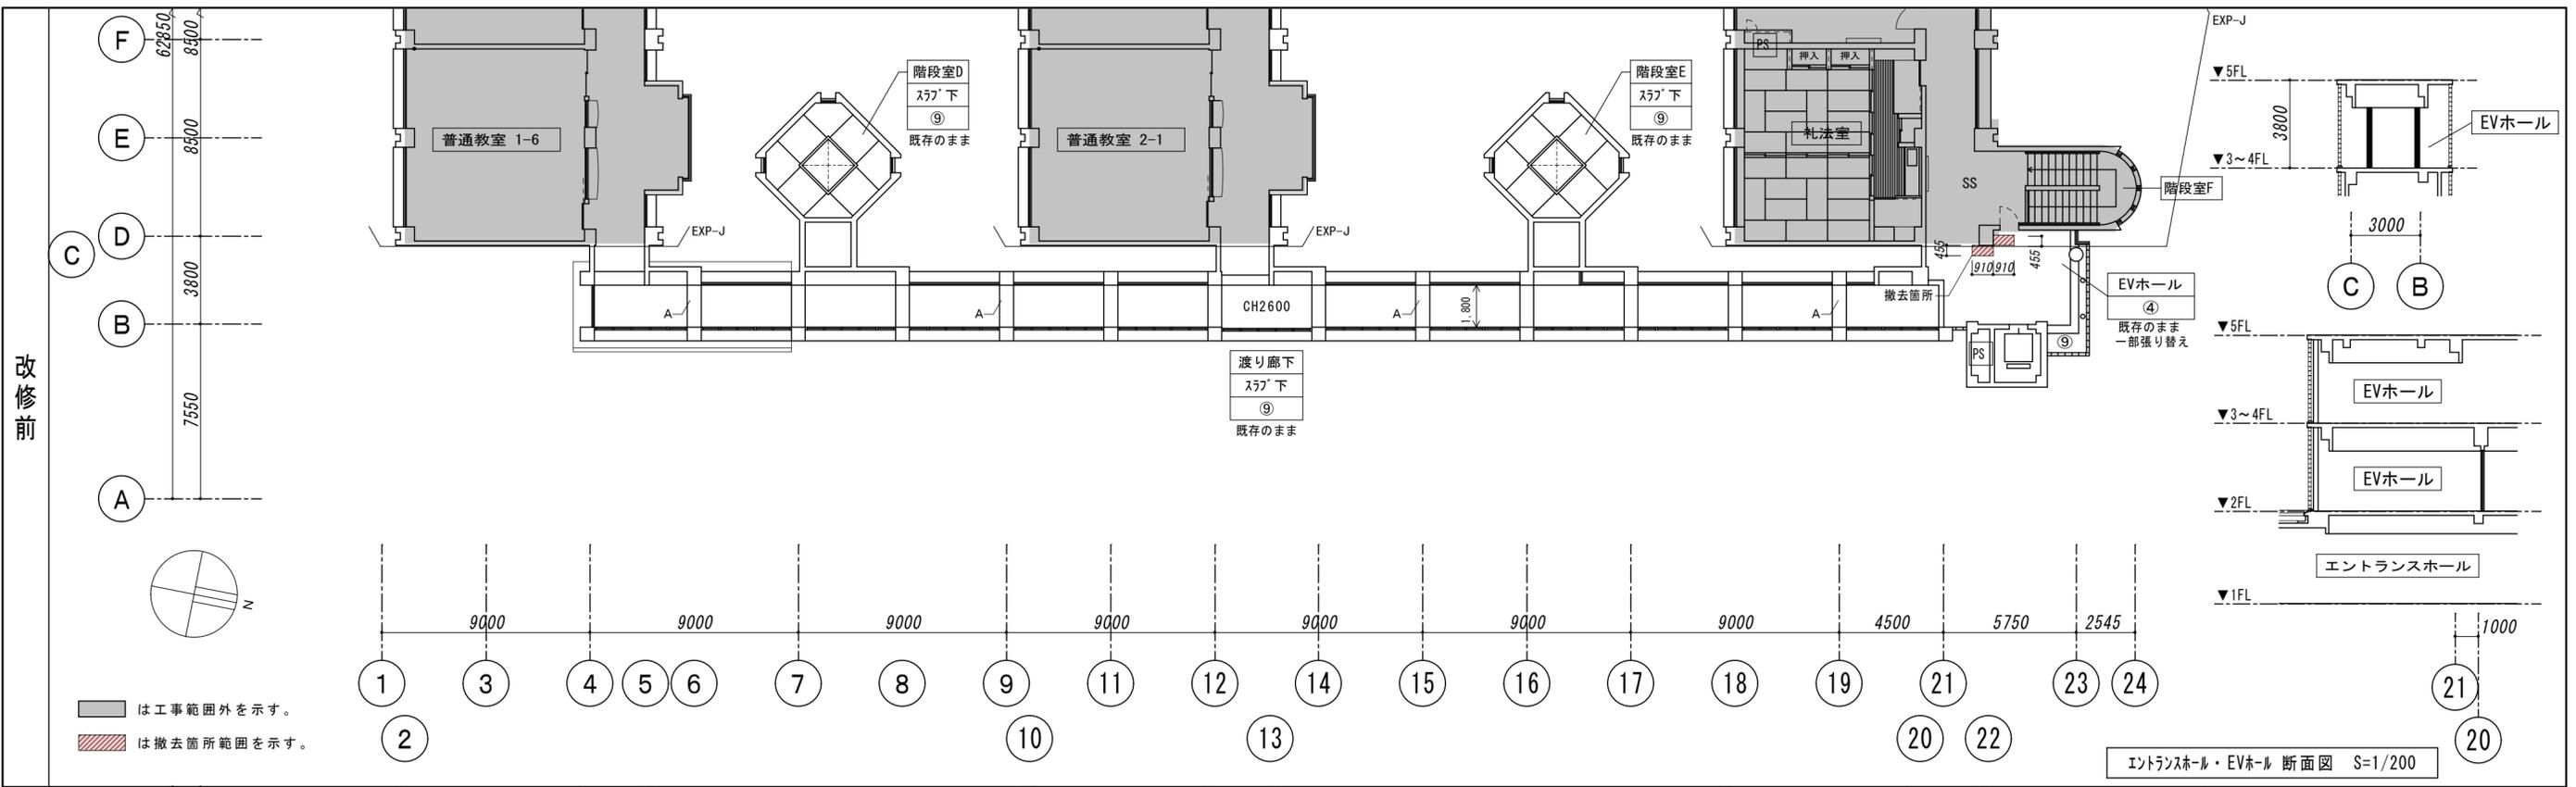


凡例	天井仕上		下地		天井仕上		下地		凡例	A		SS		○		RB	
	欠番	LGS+GB t=9.5	⑥ 木毛セメント板 t=25.0打込	RC	⑫ リシン吹付	RC	⑬ 吹付岩綿 t=25.0	RC		梁型	EXP-J	シャッター	エキスパンションジョイント	照明器具 ダウンライト(埋込)	ロールスクリーンボックス		
②	岩綿吸音板 t=12.5	LGS+GB t=9.5	⑦ GW(1) t=50.0 グラスクロス押え	RC	⑭ RC化粧打放し 撥水剤	RC	⑮ 繊維強化セメント板(フレック&板) t=8.0 EP-1	LGS	カーテンボックス	☒	天井点検口 600角 額縁タイプ	○	非常用照明器具(埋込)				
③	珪酸カルシウム板 tB EP-1	LGS	⑧ 化粧石膏ボード(杉桎)	LGS	⑯ 繊維強化セメント板(フレック&板) t=8.0 EP-1	LGS		カーテンレール	☒ _a	天井点検口 450角 額縁タイプ	□	吹出口					
④	化粧石膏ボード t=9.5	LGS	⑨ RC打放し EP-1					ビクチャーレール	☐	照明器具(埋込)	BL	吹出ブリーズライン					
⑤	化粧ガラスウールボード t=25.0	LGS	⑩ RC型枠外し					E 吊戸棚	☐ニコ	照明器具(天井直付)	☐	空調機(埋込)					



改修前

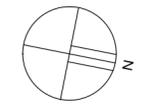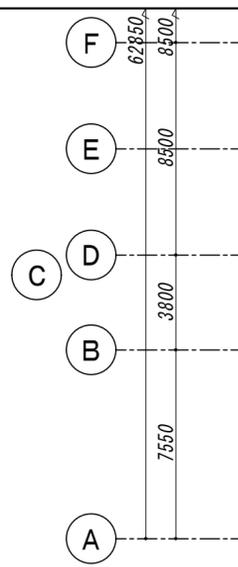



■ は工事範囲外を示す。
 ■ は撤去箇所範囲を示す。

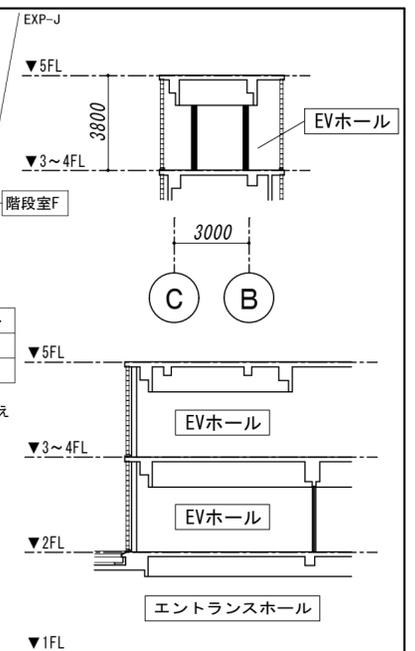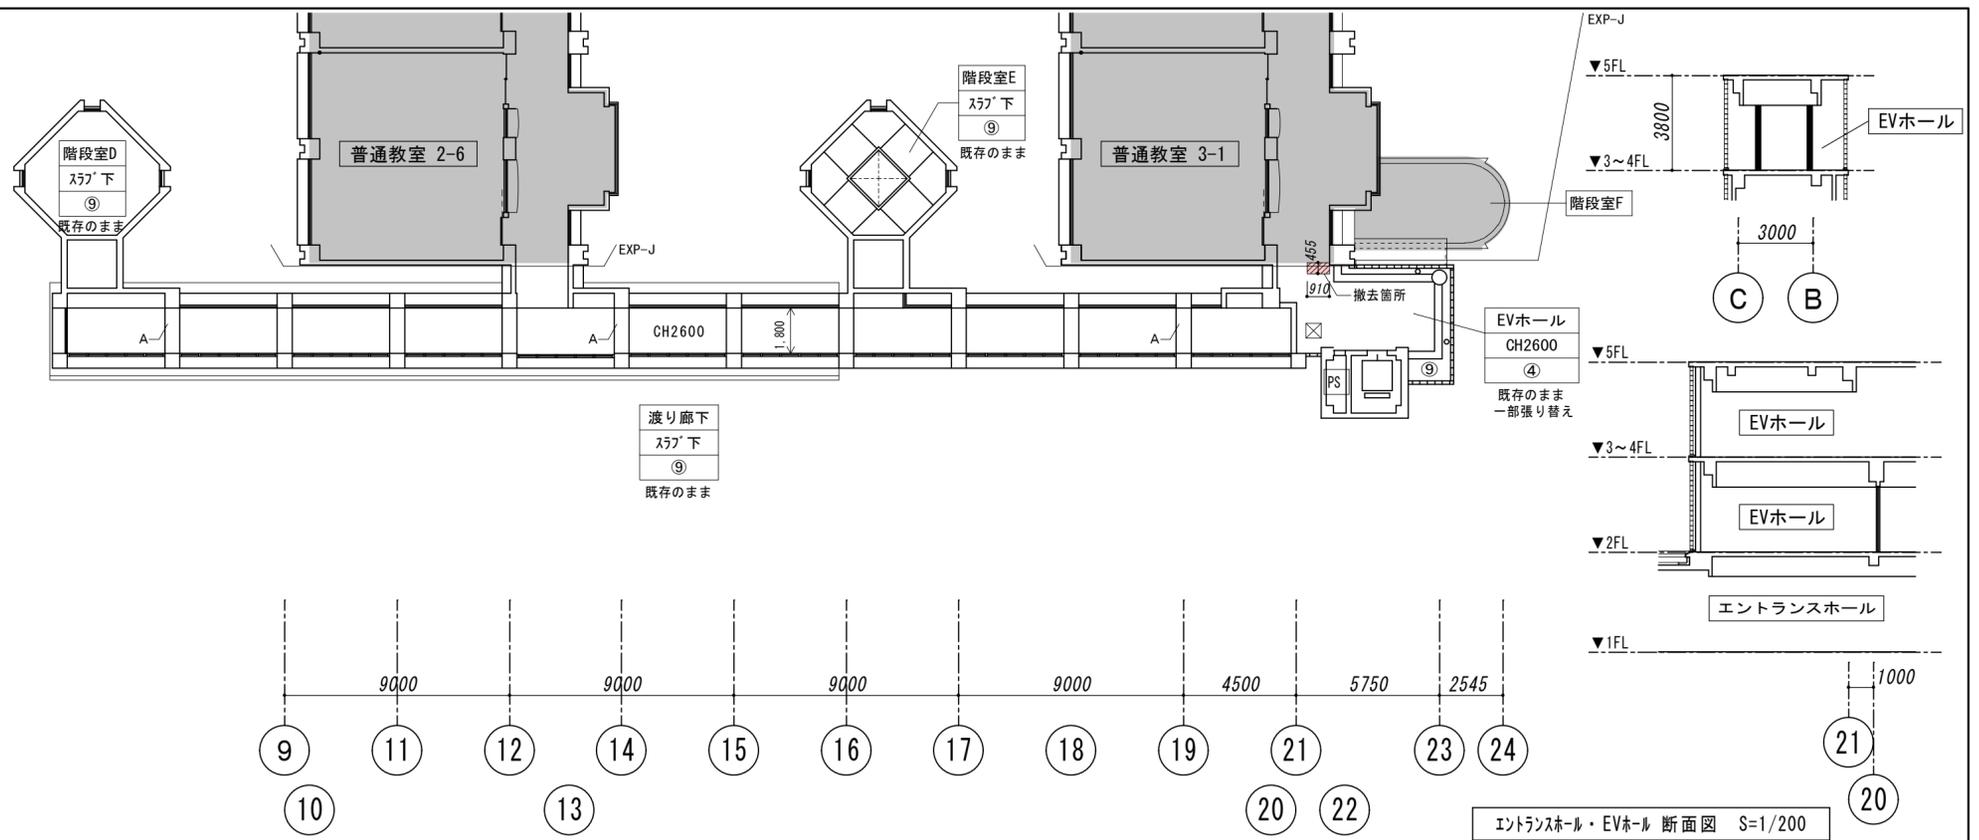

改修後

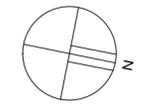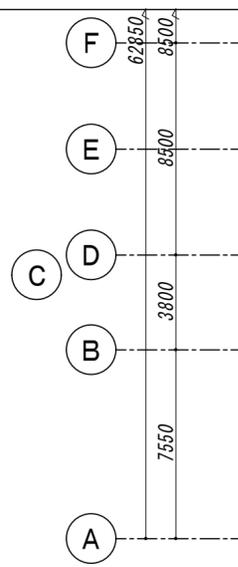





■ は工事範囲外を示す。
 ■ は新設箇所範囲を示す。

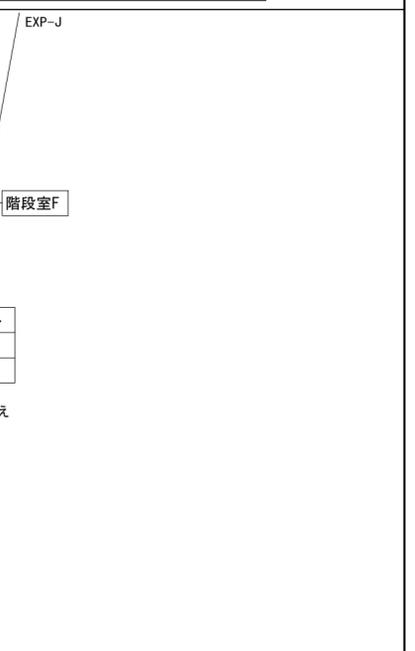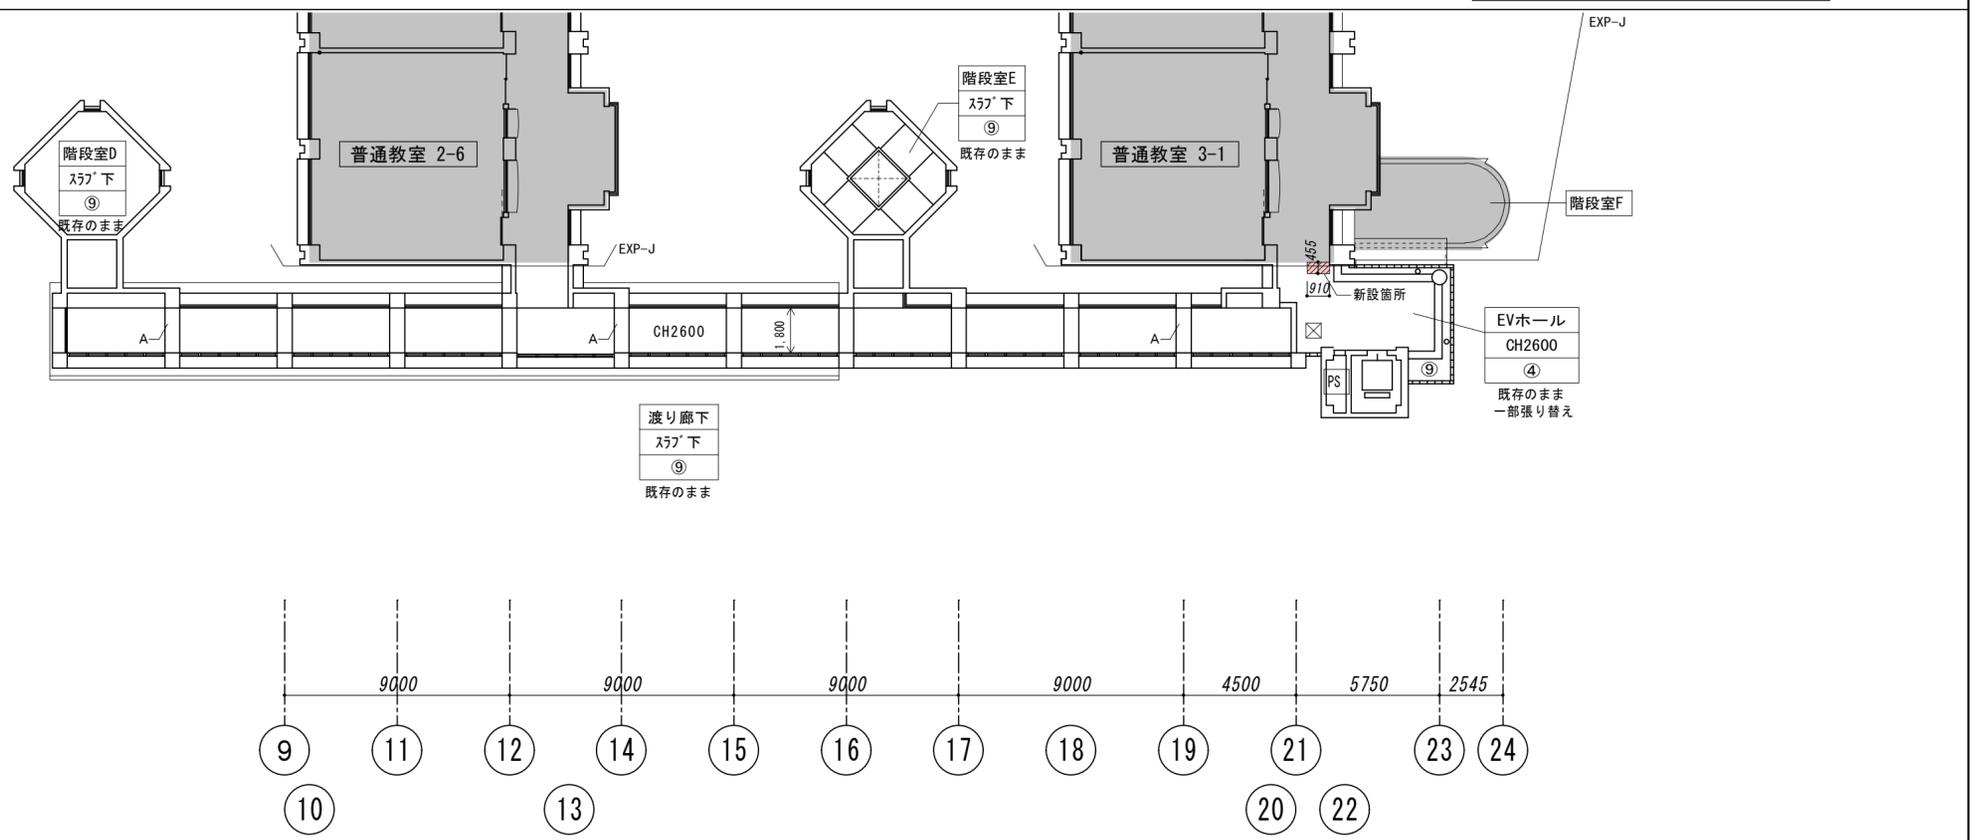



凡例	天井仕上		下地		天井仕上		下地		天井仕上		下地		A		SS		○		RB	
	欠番	材料	材料	材料	材料	材料	材料	材料	材料	材料	材料	材料	材料	材料	材料	材料	材料	材料	材料	材料
②	岩綿吸音板 t=12.5	LGS+GB t=9.5	⑥	木毛セメント板 t=25.0打込	RC	⑫	リシン吹付	RC	凡例	CB	カーテンボックス	EXP-J	シャッター	○	照明器具 ダウンライト(埋込)	RB	ロールスクリーンボックス			
③	珪酸カルシウム板 tB EP-1	LGS	⑦	GW(1) t=50.0 グラスクロス押え	RC	⑬	吹付岩綿 t=25.0	RC		CR	カーテンレール	EXP-J	エキスパンションジョイント	○	非常用照明器具(埋込)					
④	化粧石膏ボード t=9.5	LGS	⑧	化粧石膏ボード(杉桎)	LGS	⑭	RC化粧打放し 撥水剤			PR	ピクチャーレール	EXP-J	天井点検口 600角 額縁タイプ	△	スピーカー(埋込)					
⑤	化粧ガラスウールボード t=25.0	LGS	⑨	RC打放し EP-1		⑮	繊維強化セメント板(フレック) t=8.0 EP-1	LGS		E	吊戸棚	EXP-J	天井点検口 450角 額縁タイプ	□	吹出口					
			⑩	RC型枠外し								EXP-J	照明器具(埋込)	BL	吹出ブリーズライン					
												EXP-J	照明器具(天井直付)	□	空調機(埋込)					

特記	徳島県県土整備部営繕課	●工事名 R5 営繕 鳴門高等学校 鳴・撫養 東棟改修工事建築	●図面番号 A-21	株式会社 スバル設計 管理建築士 一級建築士 No. 203045 藤川 勝幸 Tel. 0883-77-3466 Fax. 0883-77-3112	所長	設計長	担当者
		●図面名 4 階天井伏図 (改修前・改修後)	●縮尺 A2=1/200				

改修前

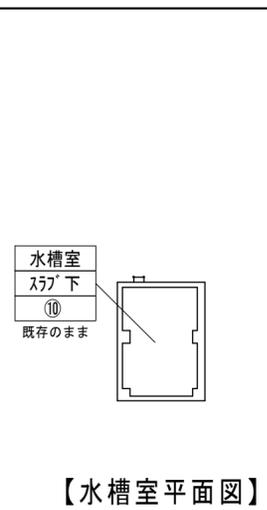
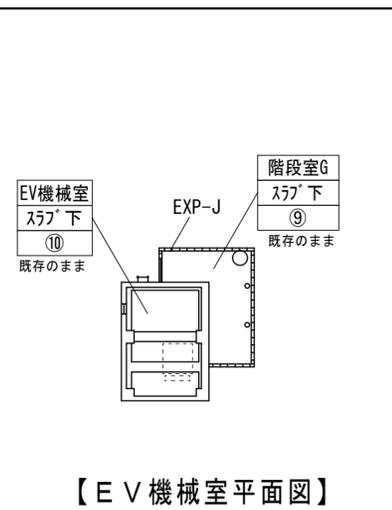
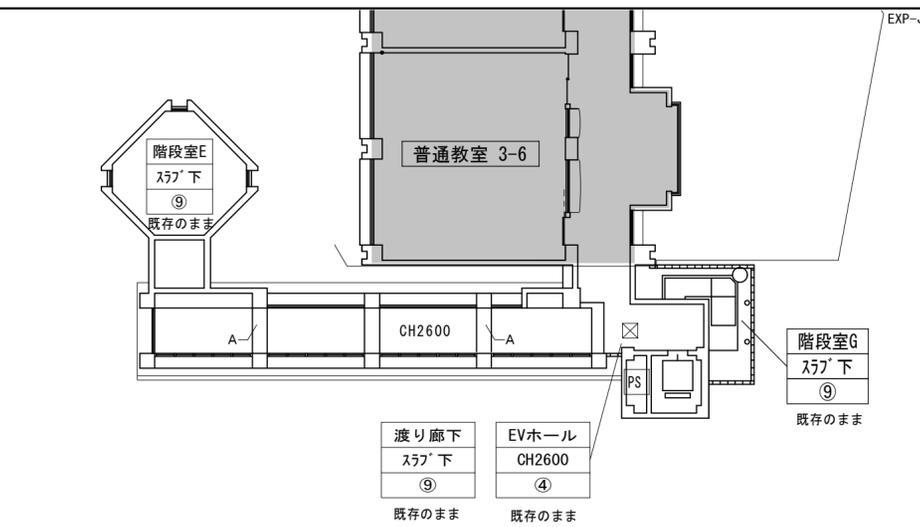
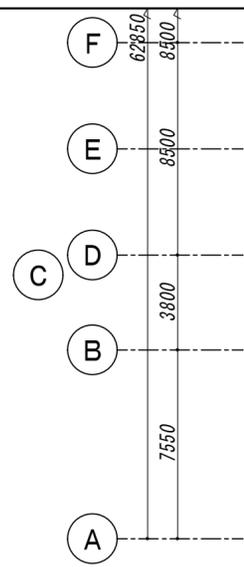


【5F天井伏図】

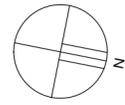
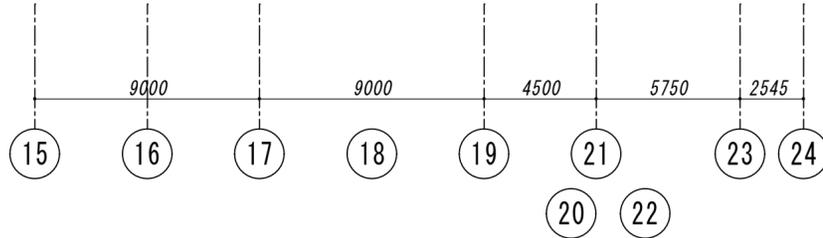


■ は工事範囲外を示す。
 ■ は撤去箇所範囲を示す。

改修後

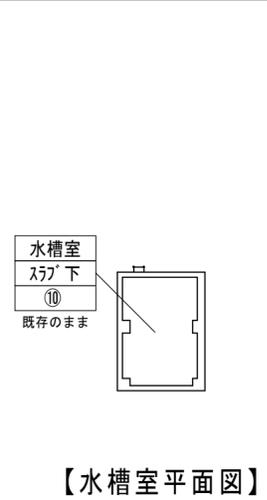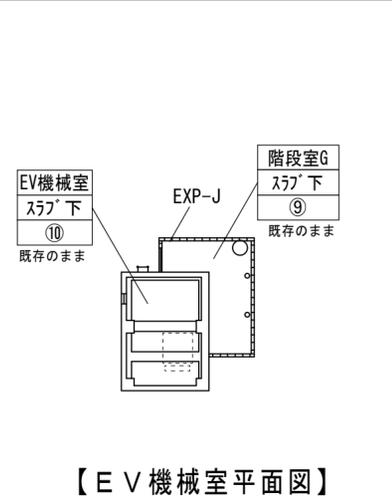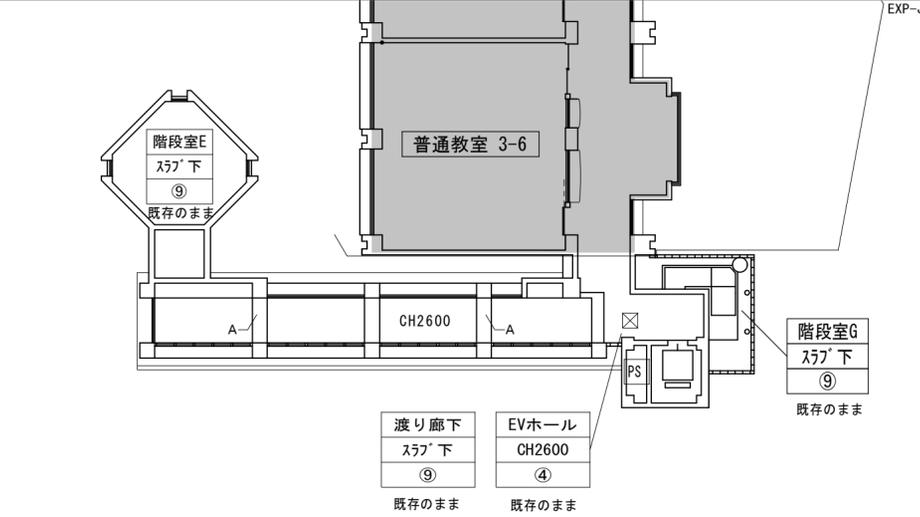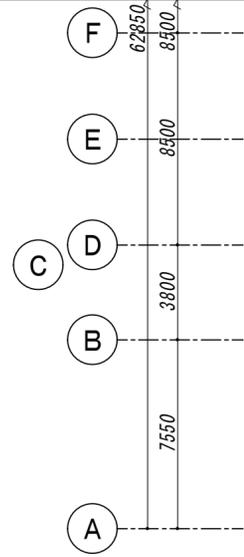


【5F天井伏図】

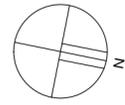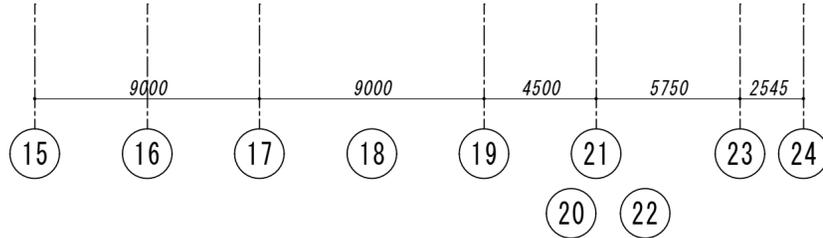

■ は工事範囲外を示す。
 ■ は新設箇所範囲を示す。



凡例	天井仕上		下地		天井仕上		下地		A		SS		照明器具		RB	
	欠番	内容	内容	内容	内容	内容	内容	内容	内容	内容	内容	内容	内容	内容	内容	内容
②	岩綿吸音板 t=12.5	LGS+GB t=9.5	⑥ 木毛セメント板 t=25.0打込	RC	⑫ リシン吹付	RC	⑬ 吹付岩綿 t=25.0	RC	梁型	SS	シャッター	○	照明器具 ダウンライト(埋込)	RB	ロールスクリーンボックス	
③	珪酸カルシウム板 tB EP-1	LGS+GB t=9.5	⑦ GW(1) t=50.0 グラスクロス押え	RC	⑬ 吹付岩綿 t=25.0	RC	⑭ RC化粧打放し 撥水剤	RC	スクリンバルク-ﾊﾞｲﾌﾞ、ﾌﾙﾋﾞﾙｸﾞ-ﾊﾞｲﾌﾞ	EXP-J	エキスパンションジョイント	○	非常用照明器具(埋込)			
④	化粧石膏ボード t=9.5	LGS	⑧ 化粧石膏ボード (杉径)	LGS	⑭ RC化粧打放し 撥水剤	LGS	⑮ 繊維強化セメント板(ﾌﾙｷｯﾌﾟﾙ板) t=8.0 EP-1	LGS	カーテンボックス	☒	天井点検口 600角 額縁タイプ	○	スピーカー(埋込)			
⑤	化粧ガラスウールボード t=25.0	LGS	⑨ RC打放し EP-1		⑮ 繊維強化セメント板(ﾌﾙｷｯﾌﾟﾙ板) t=8.0 EP-1	LGS			カーテンレール	☒ _a	天井点検口 450角 額縁タイプ	☒	吹出口			
			⑩ RC型枠外し						ピクチャーレール	☐	照明器具(埋込)	BL	吹出ブリーズライン			
									E 吊戸棚	☐ニ☐	照明器具(天井直付)	☐	空調機(埋込)			

特記	徳島県県土整備部営繕課	●工事名 R5 営繕 鳴門高等学校 鳴・撫養 東棟改修工事建築	●図面番号 A-22	株式会社 スバル設計 管理建築士 一級建築士 No. 203045 藤川 勝幸 Tel. 0883-77-3466 Fax. 0883-77-3112	所長	設計長	担当者
		●図面名 5 階・塔屋階天井伏図 (改修前・改修後)	●縮尺 A2=1/200				

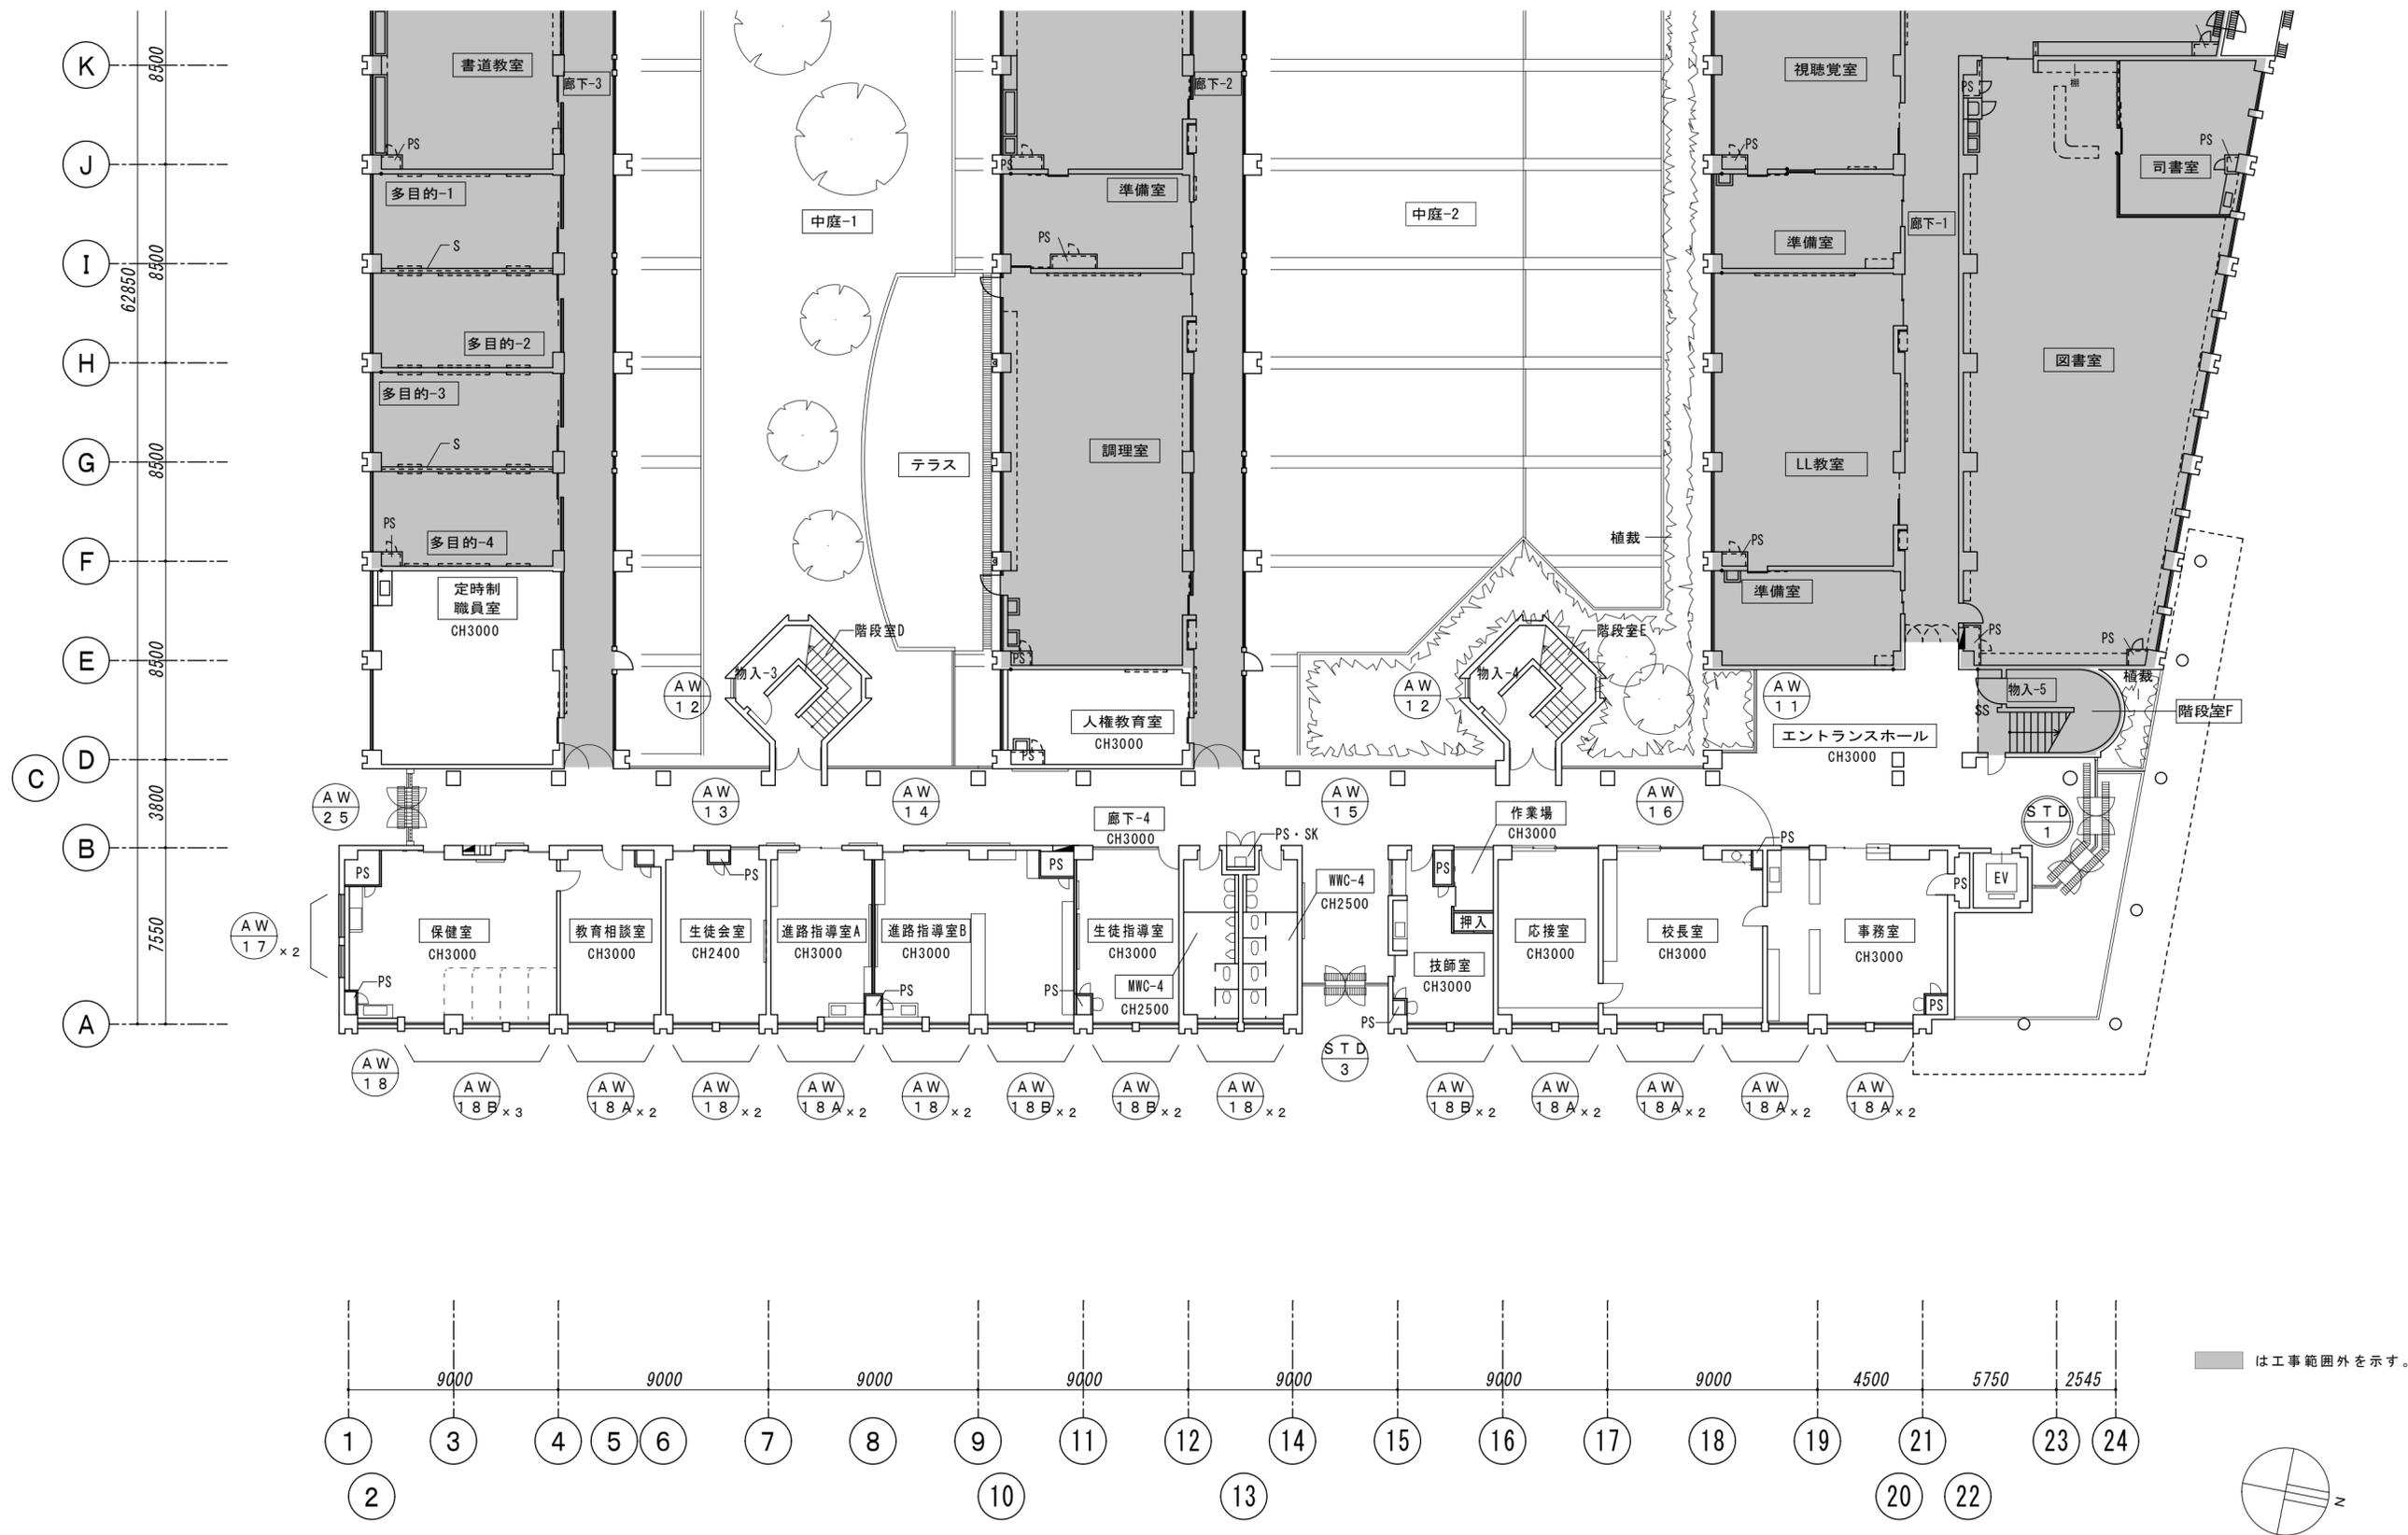



■ は工事範囲外を示す。

特記	徳島県県土整備部営繕課	●工事名 R5 営繕 鳴門高等学校 鳴・撫養 東棟改修工事建築	●図面番号 A-23	 株式会社 スバル設計 管理建築士 一級建築士 No. 203045 藤川 勝幸 Tel. 0883-77-3466 Fax. 0883-77-3112	所長	設計長	担当者
		●図面名 1 階建具配置図	●縮尺 A2=1/200				

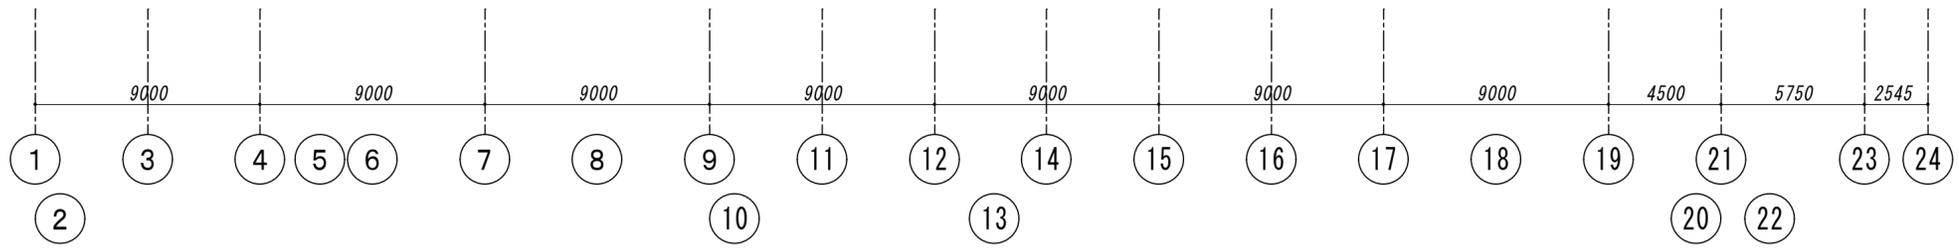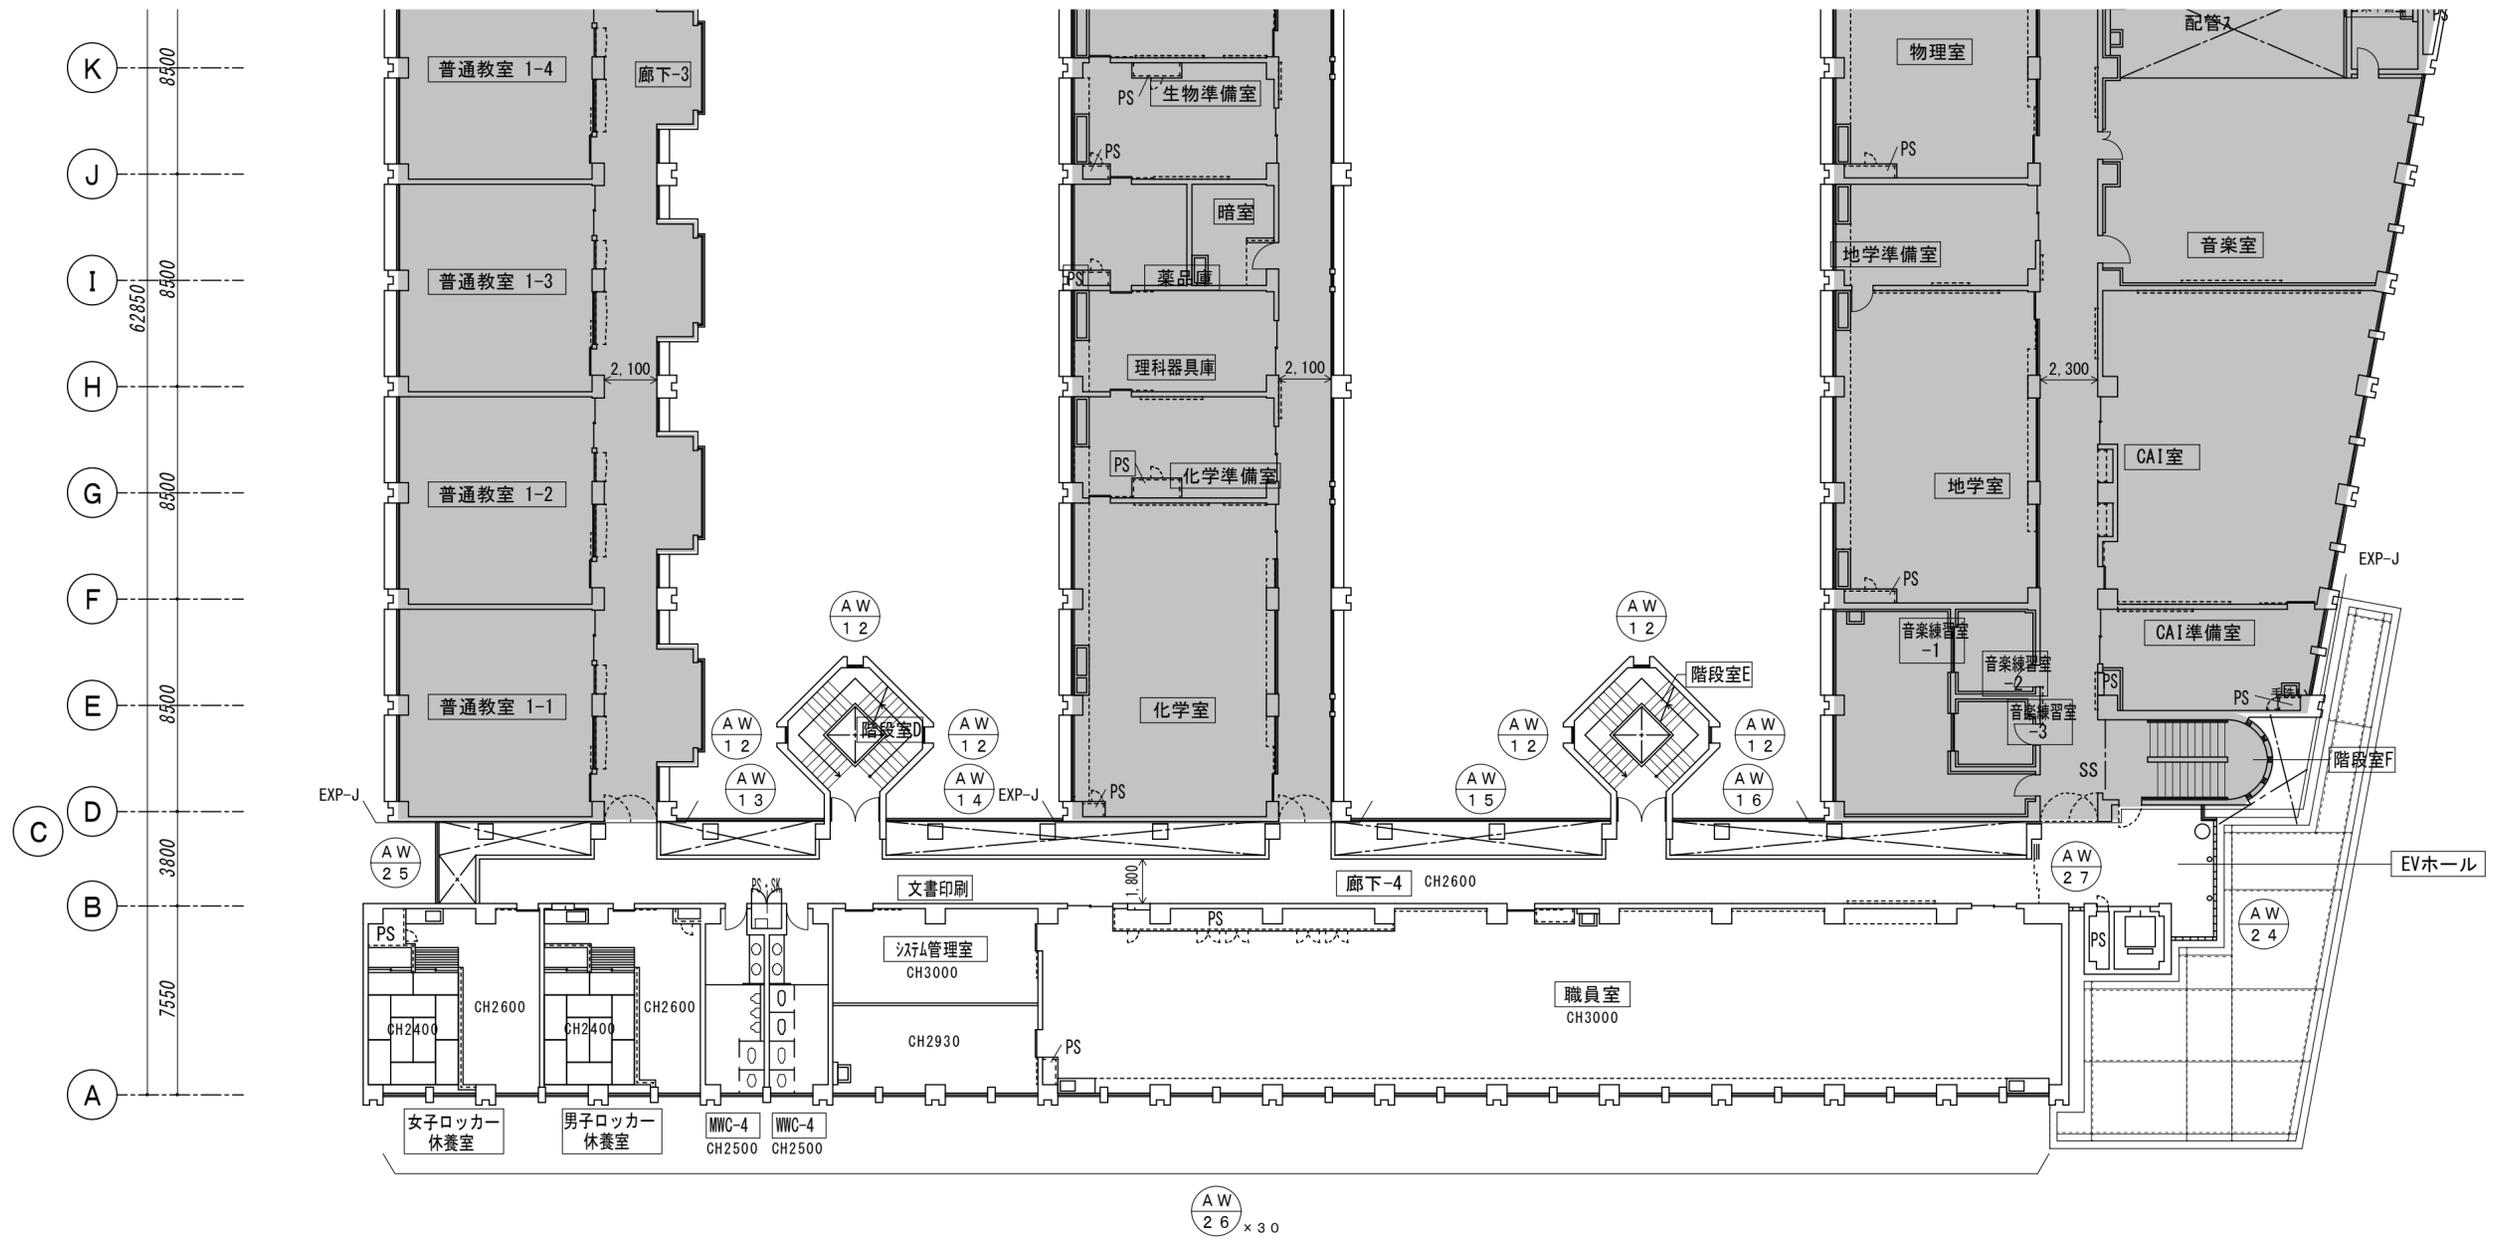


■ は工事範囲外を示す。


特記	徳島県県土整備部営繕課	●工事名 R5 営繕 鳴門高等学校 鳴・撫養 東棟改修工事建築	●図面番号 A-24	 株式会社 スバル設計 管理建築士 一級建築士 No. 203045 藤川 勝幸 Tel. 0883-77-3466 Fax. 0883-77-3112	所長	設計長	担当者
		●図面名 2階建具配置図	●縮尺 A2=1/200				

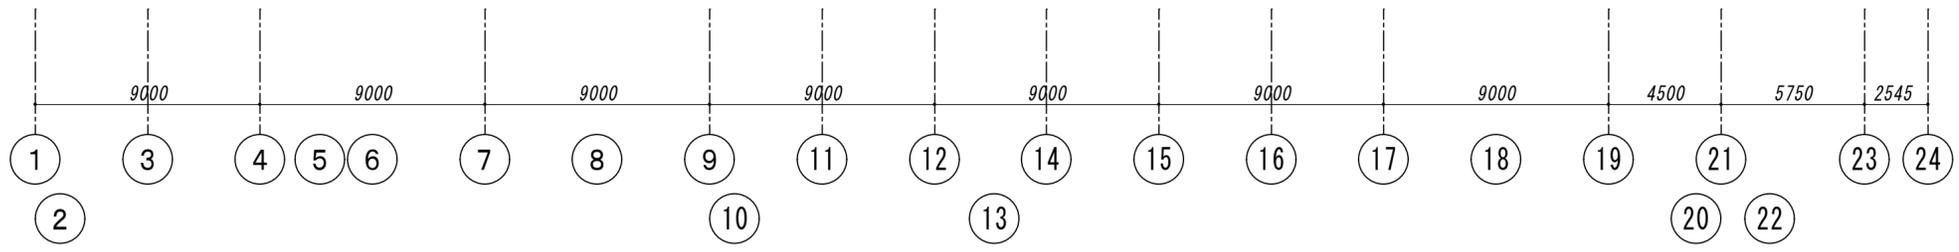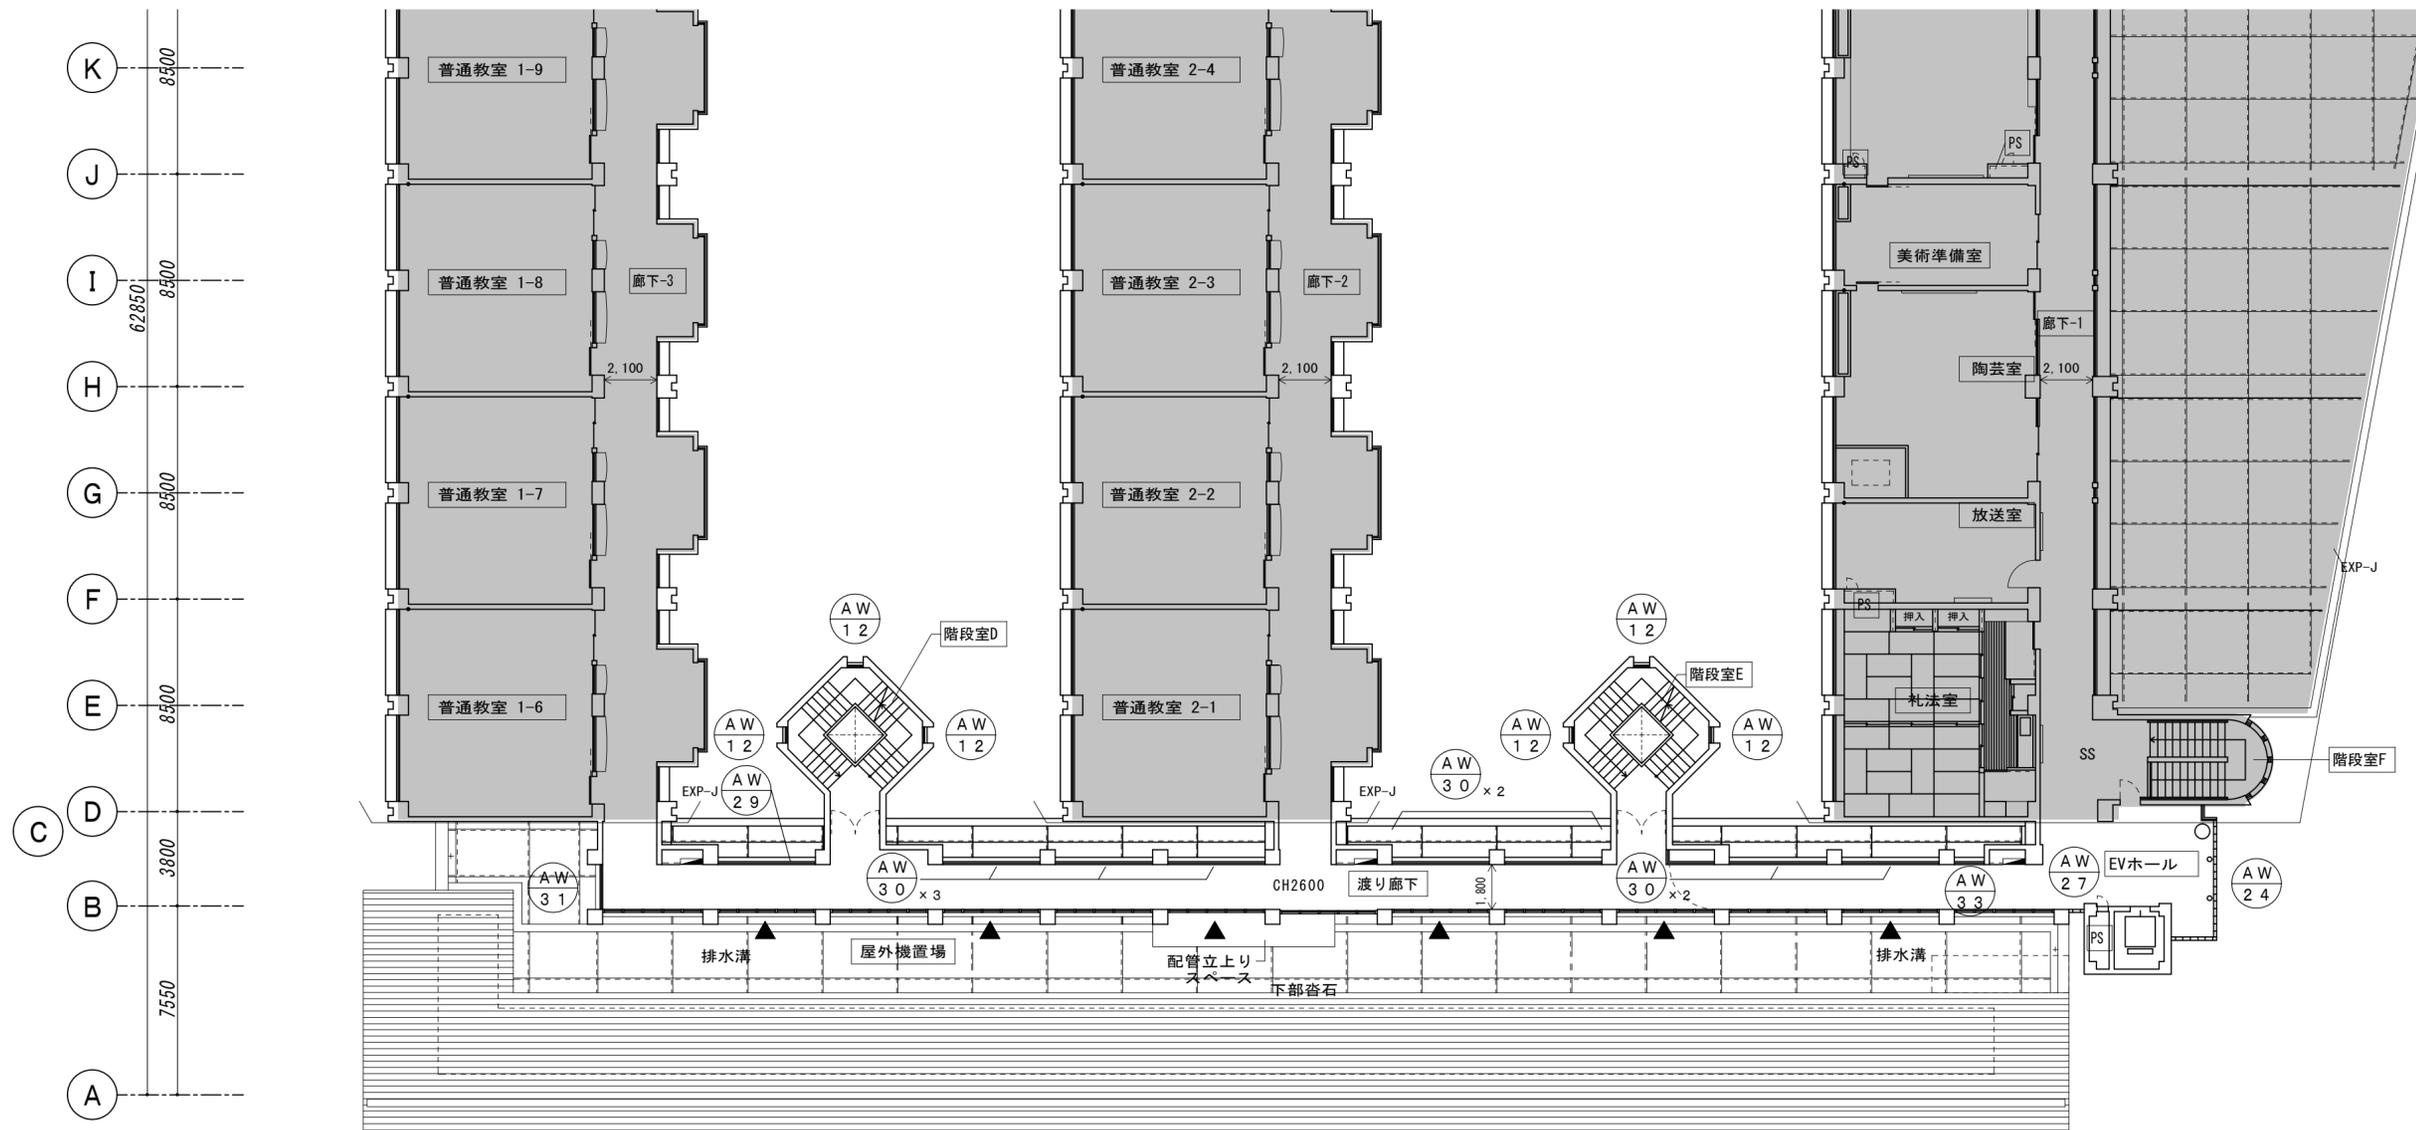

■ は工事範囲外を示す。

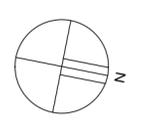


特記	徳島県県土整備部営繕課	●工事名 R5営繕 鳴門高等学校 鳴・撫養 東棟改修工事建築	●図面番号 A-25	 株式会社 スバル設計 管理建築士 一級建築士 No. 203045 藤川 勝幸 Tel. 0883-77-3466 Fax. 0883-77-3112	所長	設計長	担当者
		●図面名 3階建具配置図	●縮尺 A2=1/200				


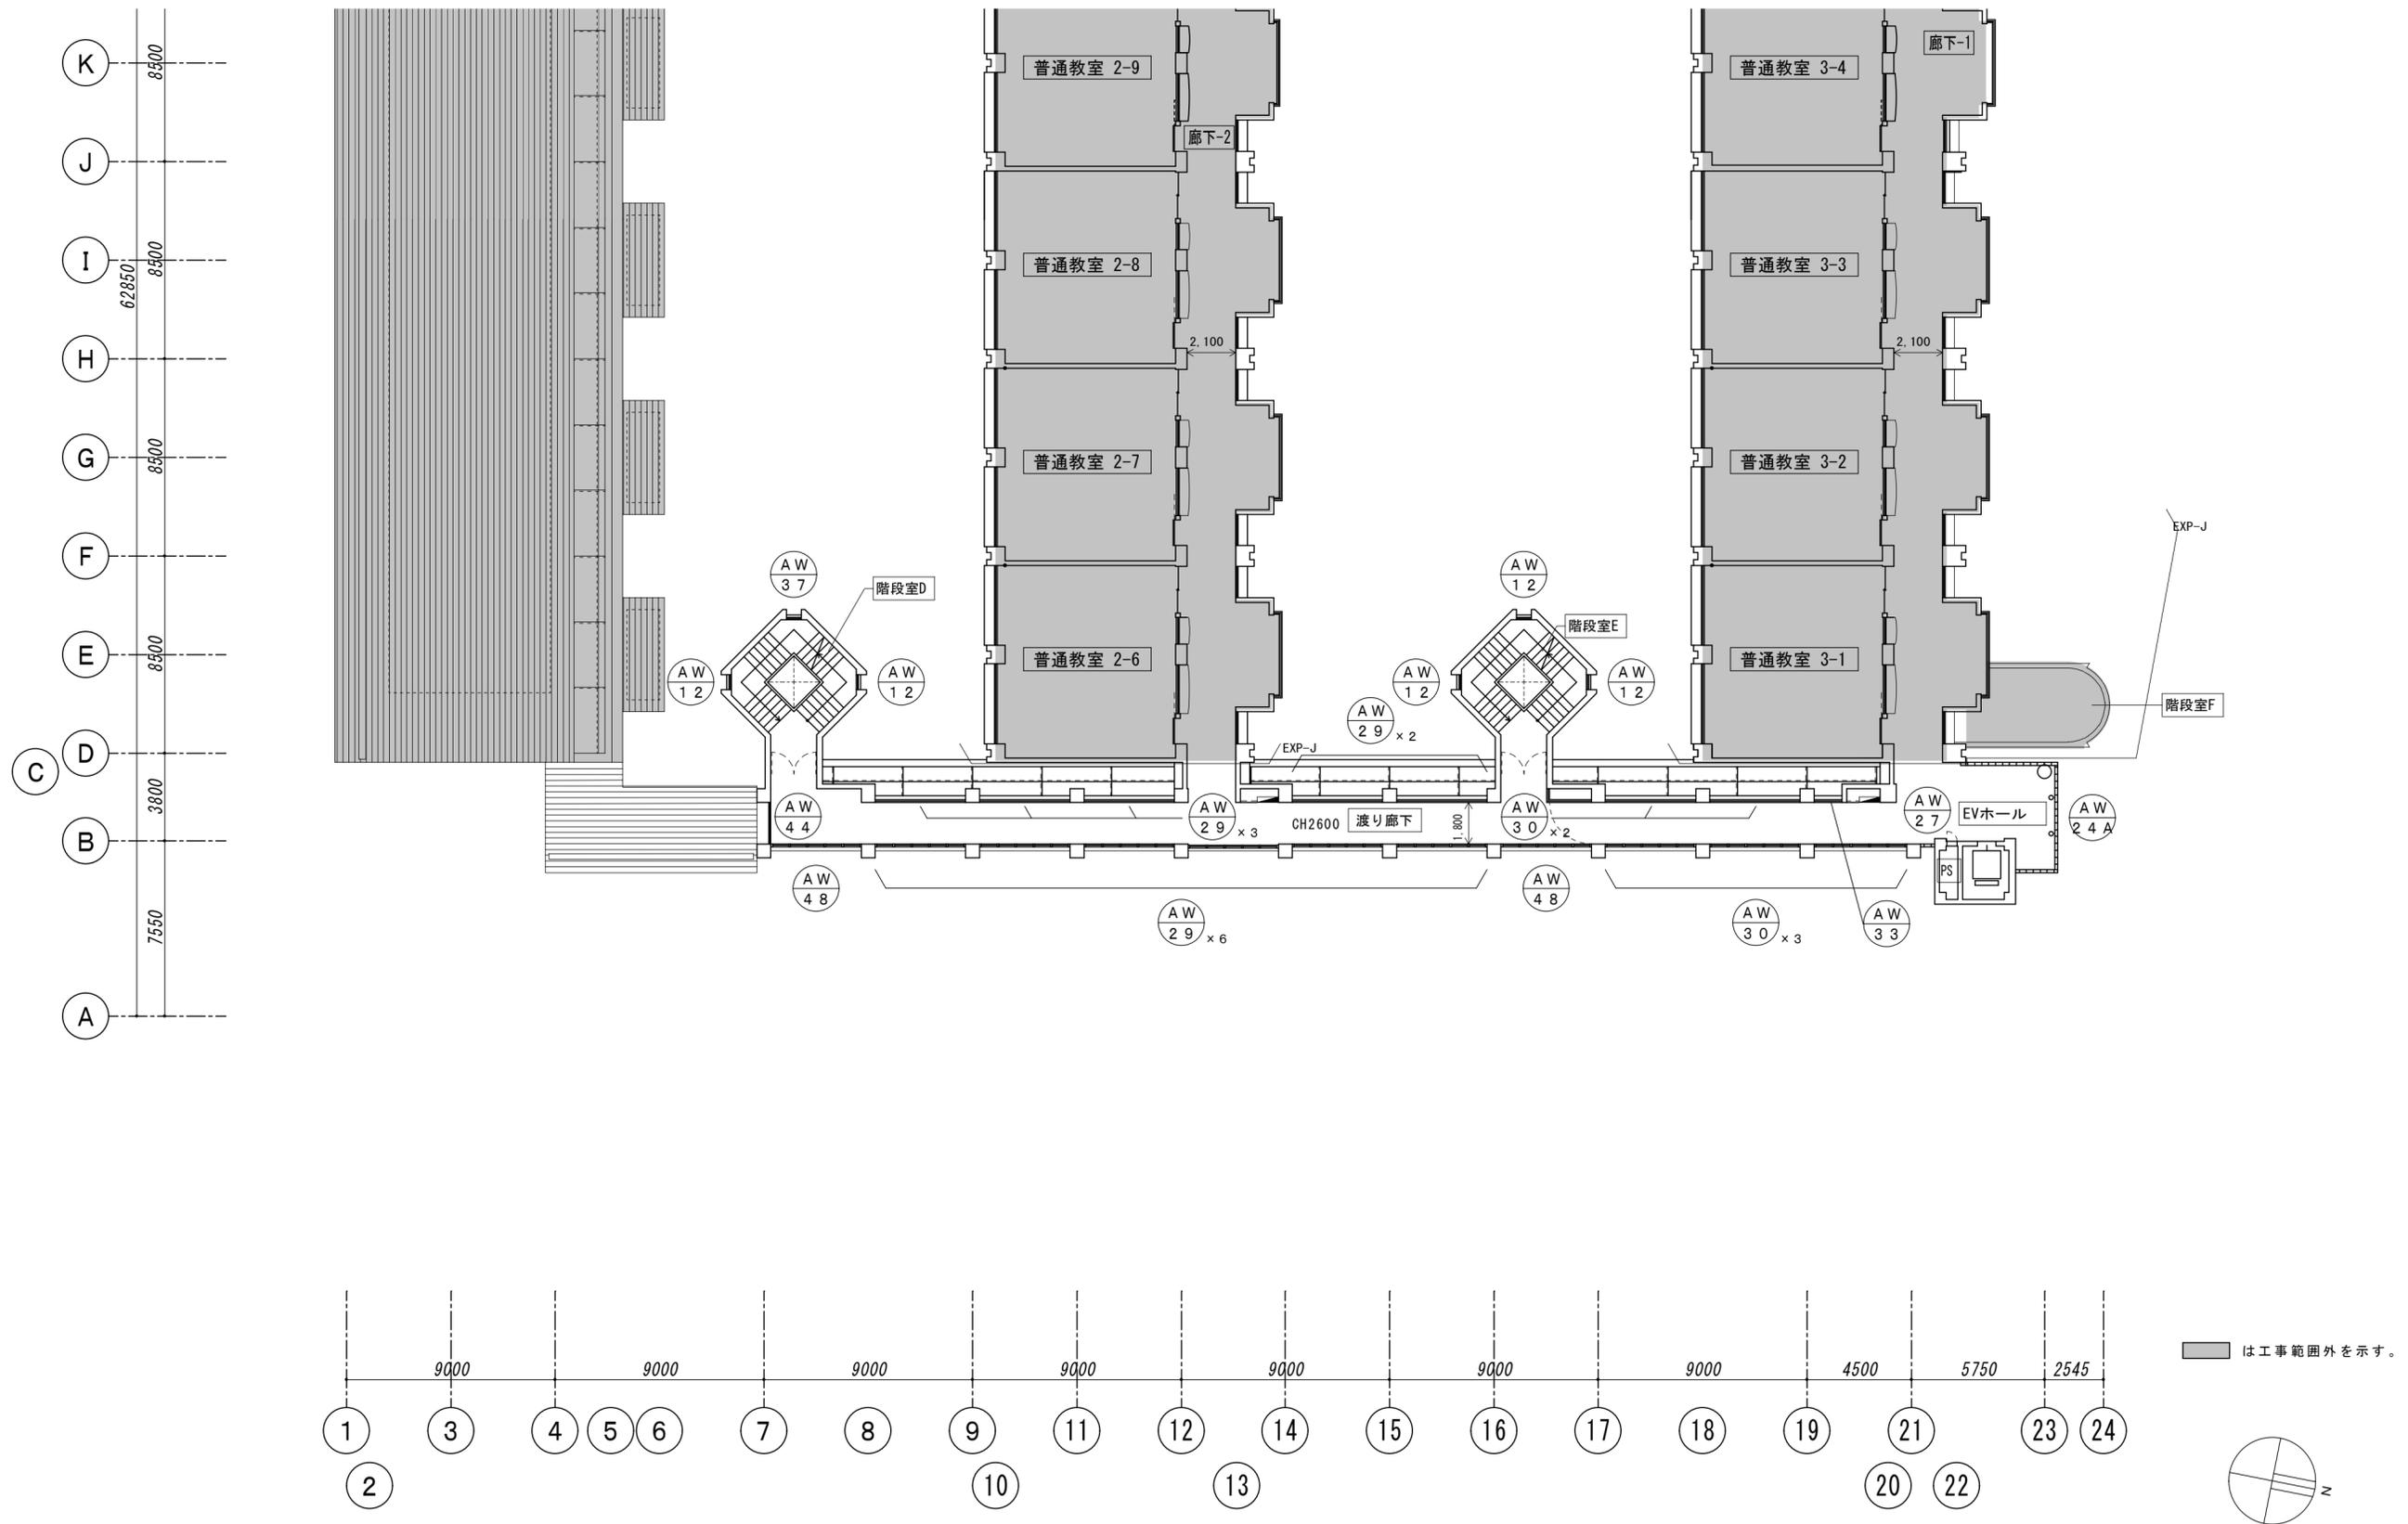


■ は工事範囲外を示す。


特記	徳島県県土整備部営繕課	●工事名 R5営繕 鳴門高等学校 鳴・撫養 東棟改修工事建築	●図面番号 A-26	 株式会社 スバル設計 <small>管理建築士 一級建築士 No. 203045 藤川 勝幸 Tel. 0883-77-3466 Fax. 0883-77-3112</small>	所長	設計長	担当者
		●図面名 4階建具配置図	●縮尺 A2=1/200				

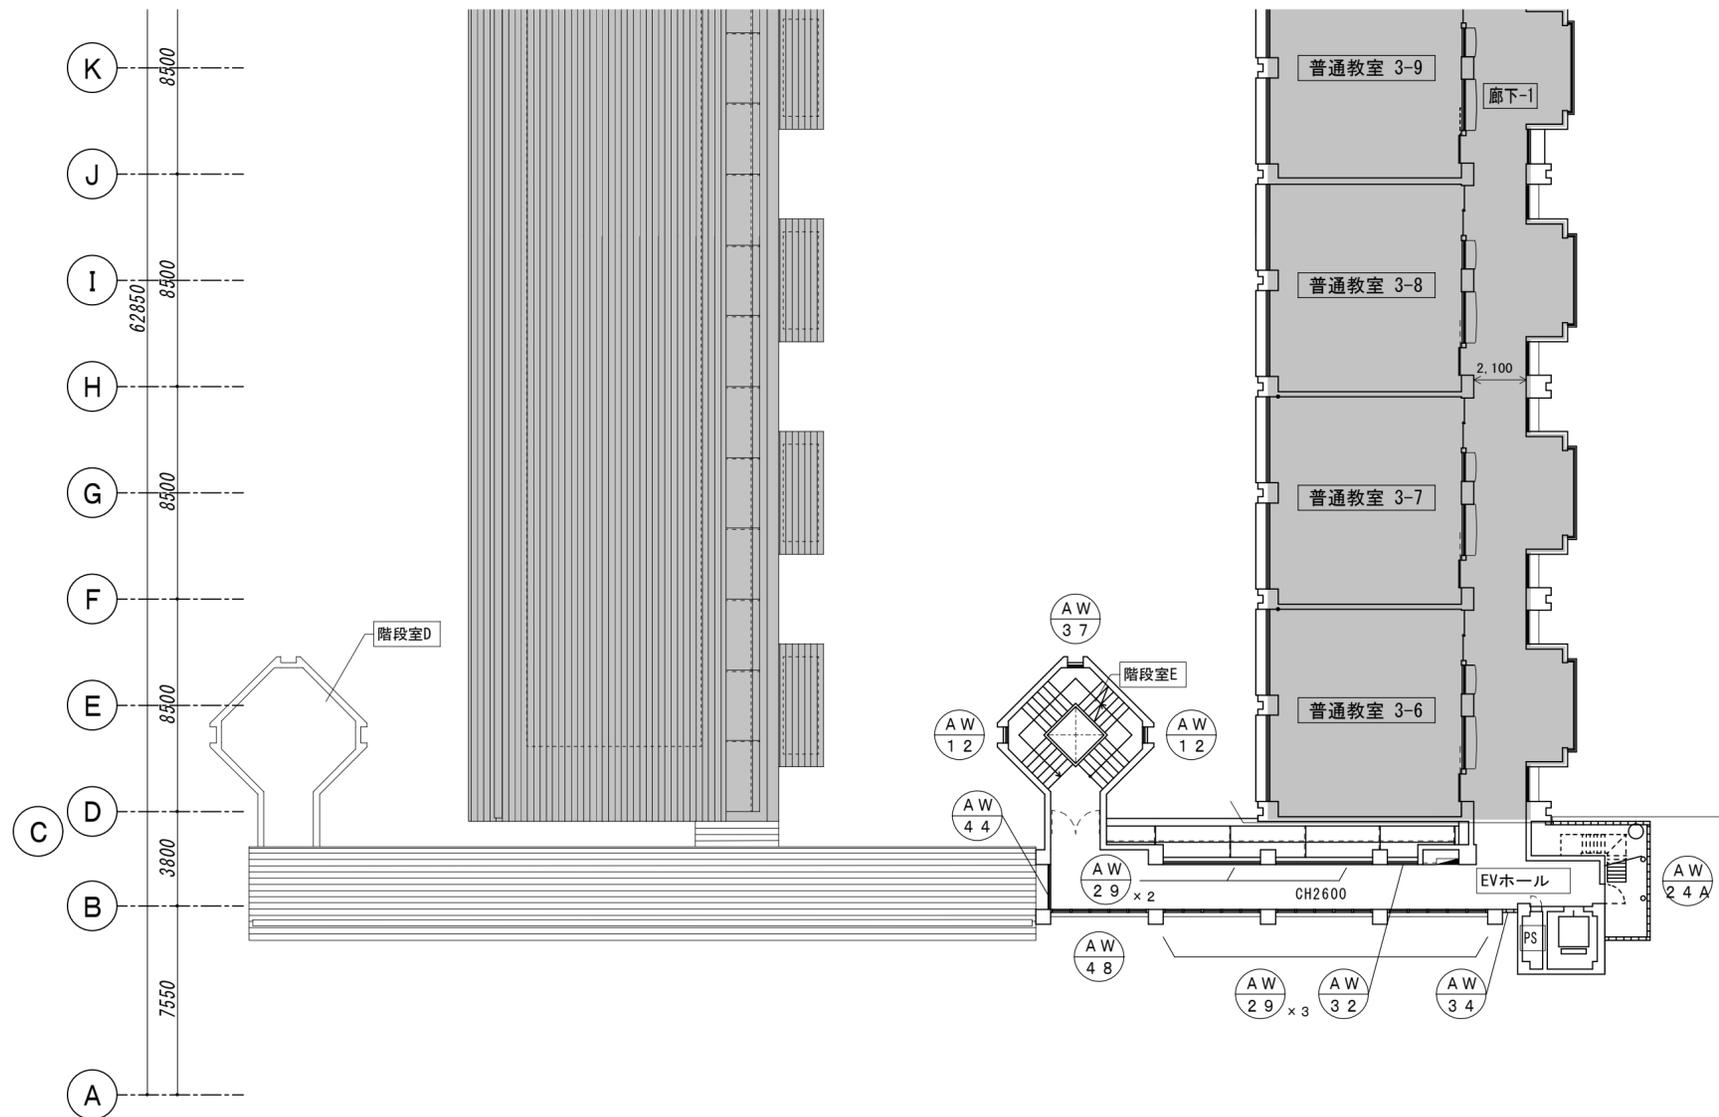

【5 F 平面図】

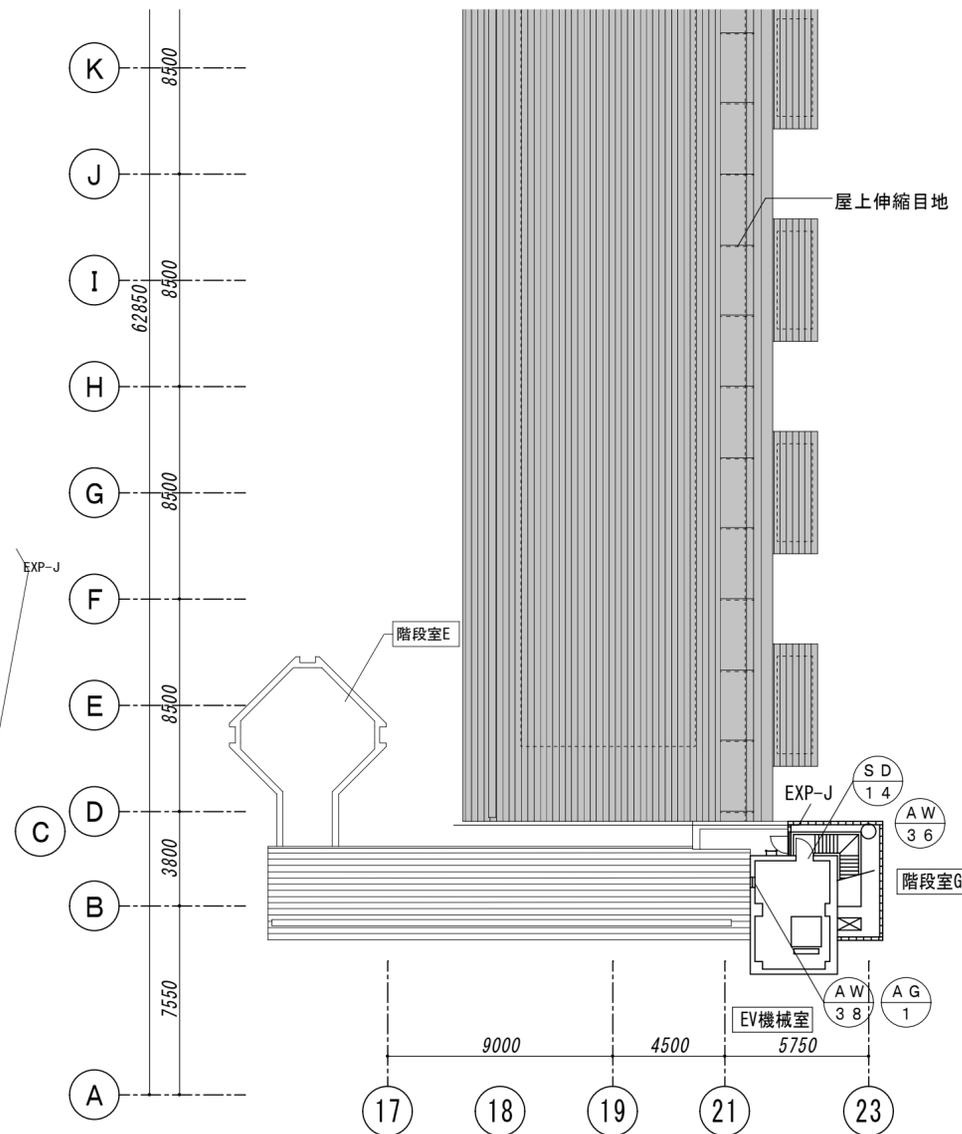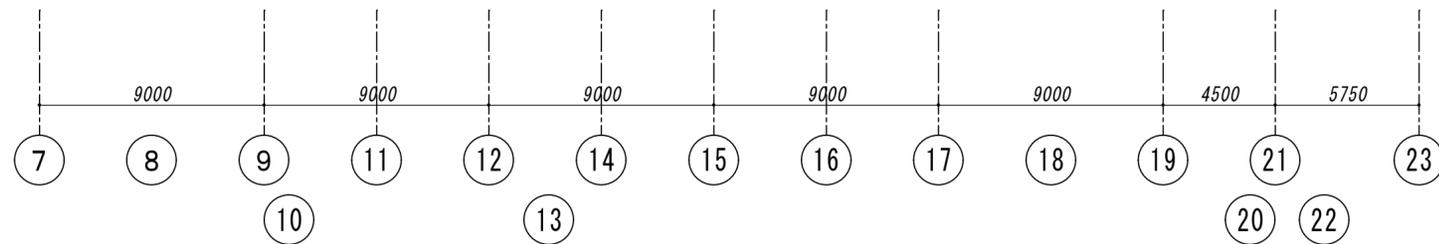

【EV 機械室平面図】

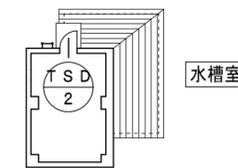

【水槽室平面図】



【塔屋屋根伏図】



は工事範囲外を示す。

特記	徳島県県土整備部営繕課	●工事名 R5 営繕 鳴門高等学校 鳴・撫養 東棟改修工事建築	●図面番号 A-27	株式会社 スバル設計 管理建築士 一級建築士 No. 203045 藤川 勝幸 Tel. 0883-77-3466 Fax. 0883-77-3112	所長	設計長	担当者
		●図面名 5 階、塔屋階建具配置図	●縮尺 A2=1/200				