
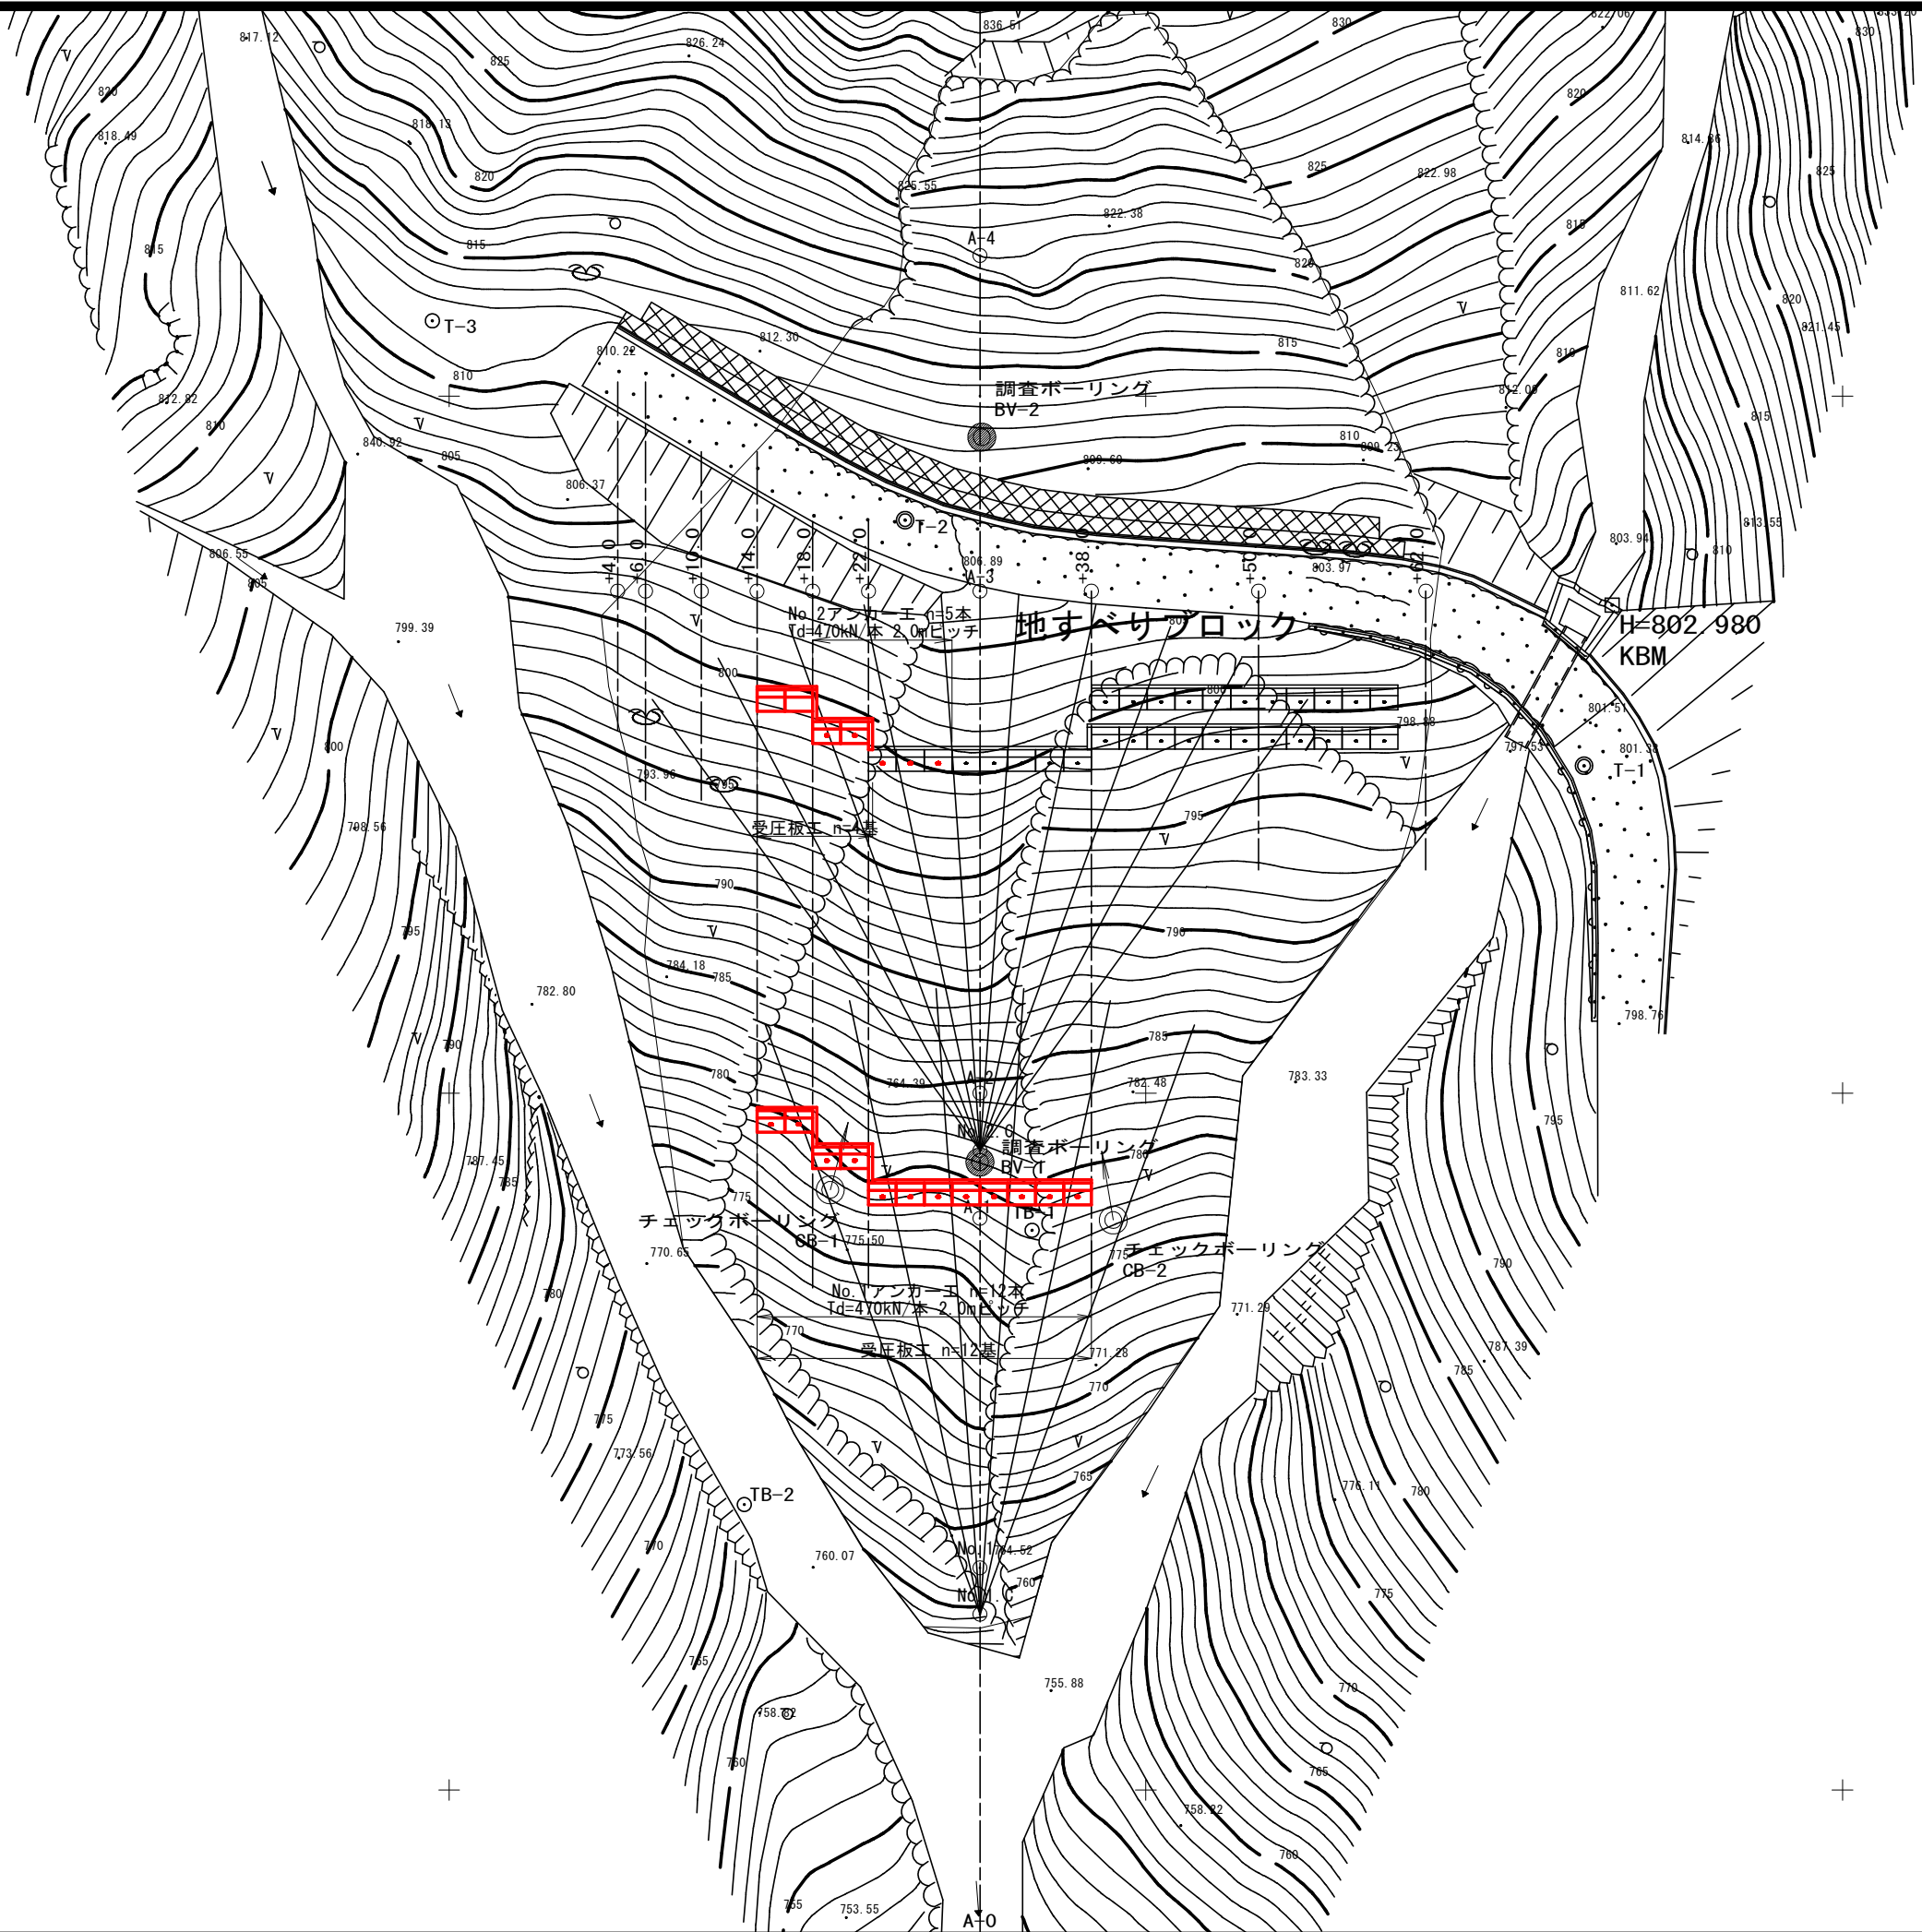



当初図面

工事名	R5三林 復旧治山(国債) 東みよし町大藤山腹工事(担い手確保型)		
路線名等	大藤地区		
工事箇所	三好郡 東みよし町 大藤		
図面名	平面図		
縮尺	1:250	図面番号	1 / 13
会社名			
事業者名	徳島県西部総合県民局農林水産部〈三好〉		

対策工断面図 S=1:500

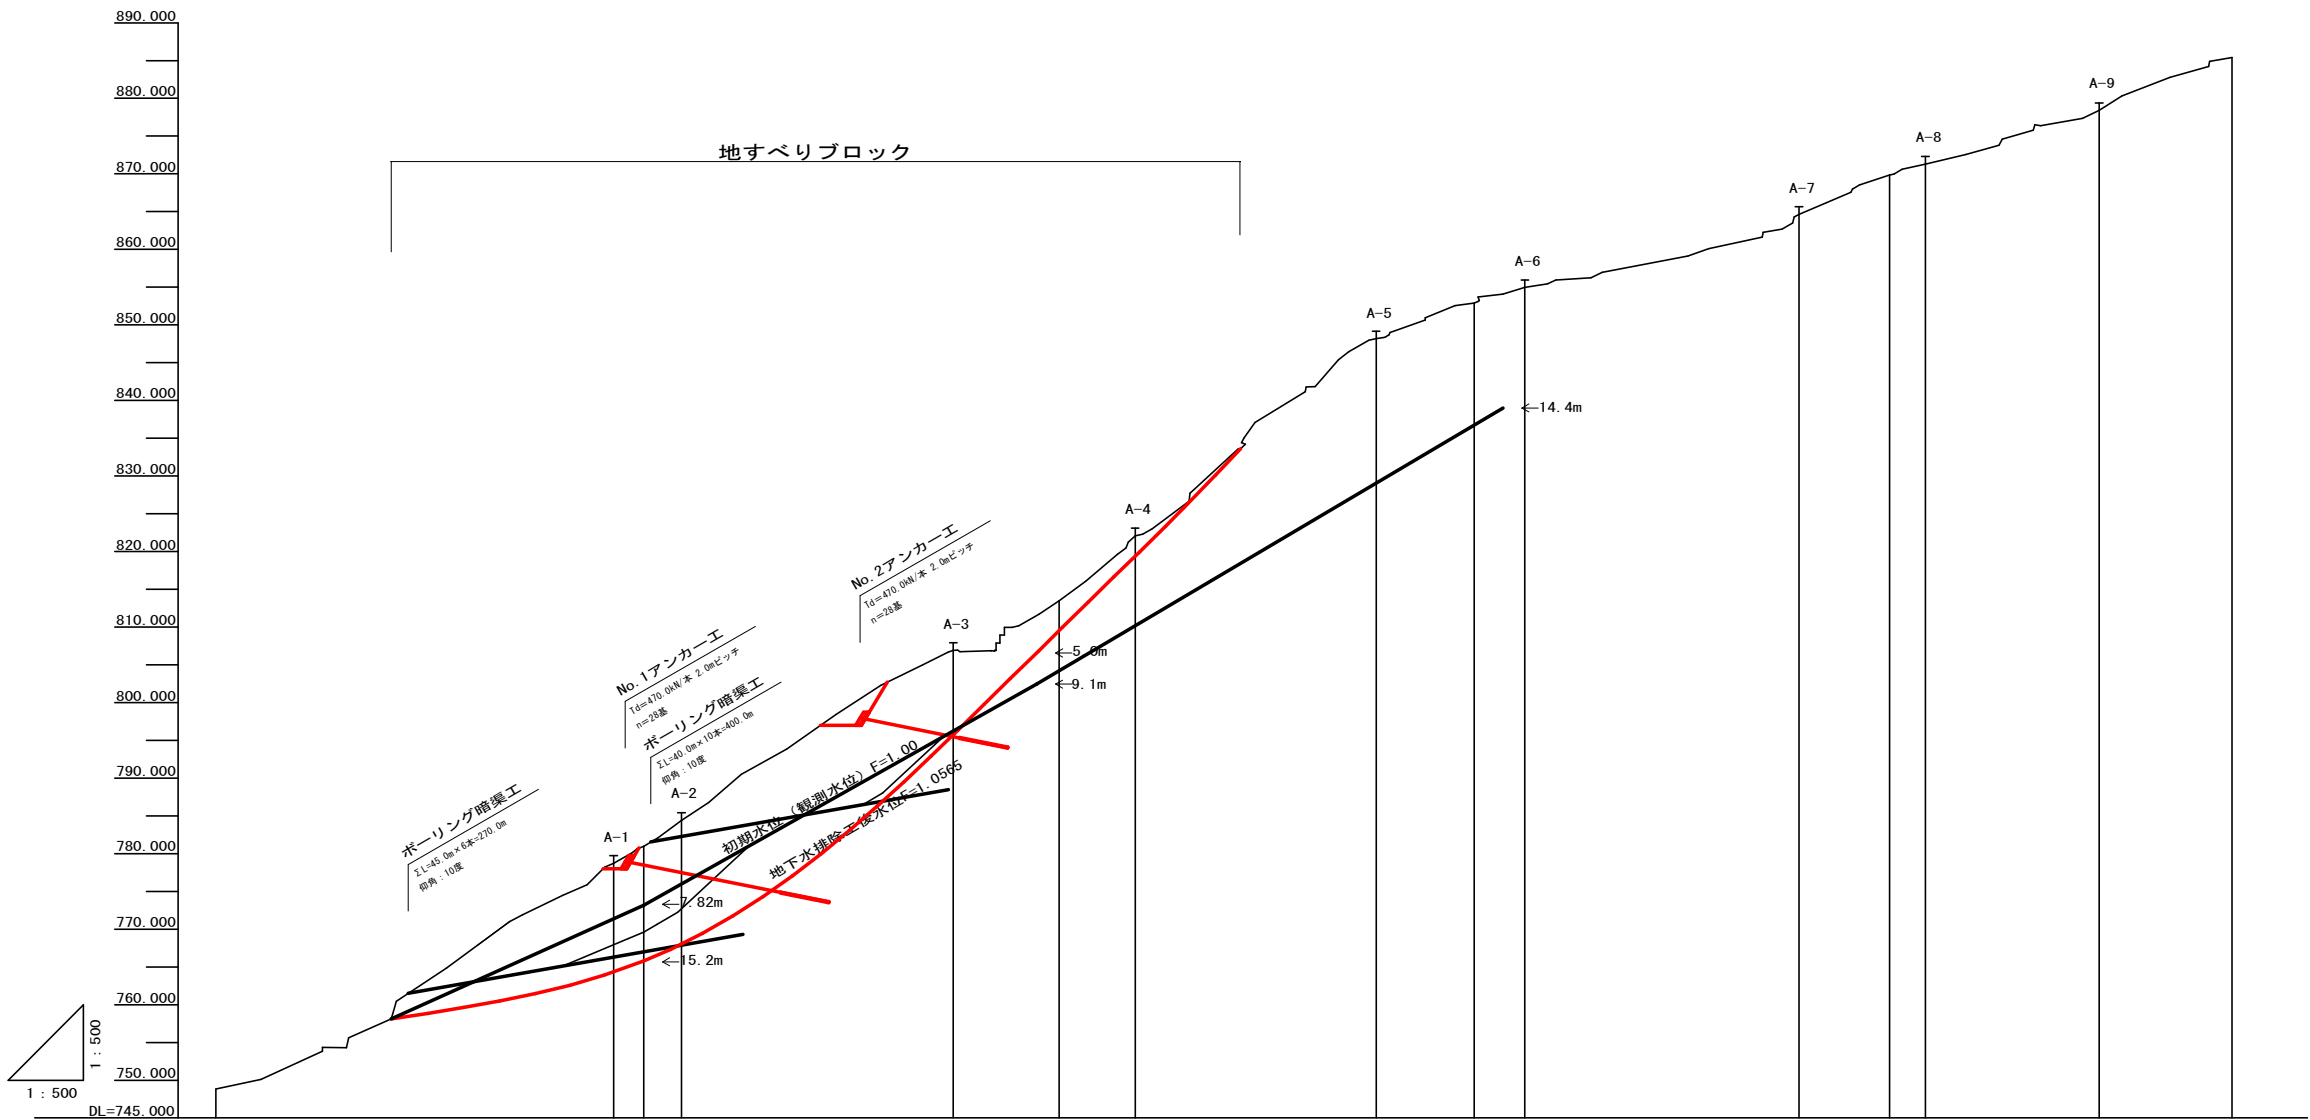


勾配															
盛土															
切土															
計画高															
地盤高	748.820														
追加距離	0.000		52.680	778.730											
単距離	0.000		52.680		4.000	780.980									
測点	A-0														

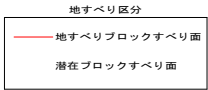

当初図面

工 事 名	R5三林 復旧治山(国債) 東みよし町大藤山腹工事(担い手確保型)		
路線名等	大藤地区		
工事箇所	三好郡 東みよし町 大藤		
図面名	対策工断面図		
縮尺	1 : 500	図面番号	2 / 13
会社名			
事業者名	徳島県西部総合県民局農林水産部 (三好)		

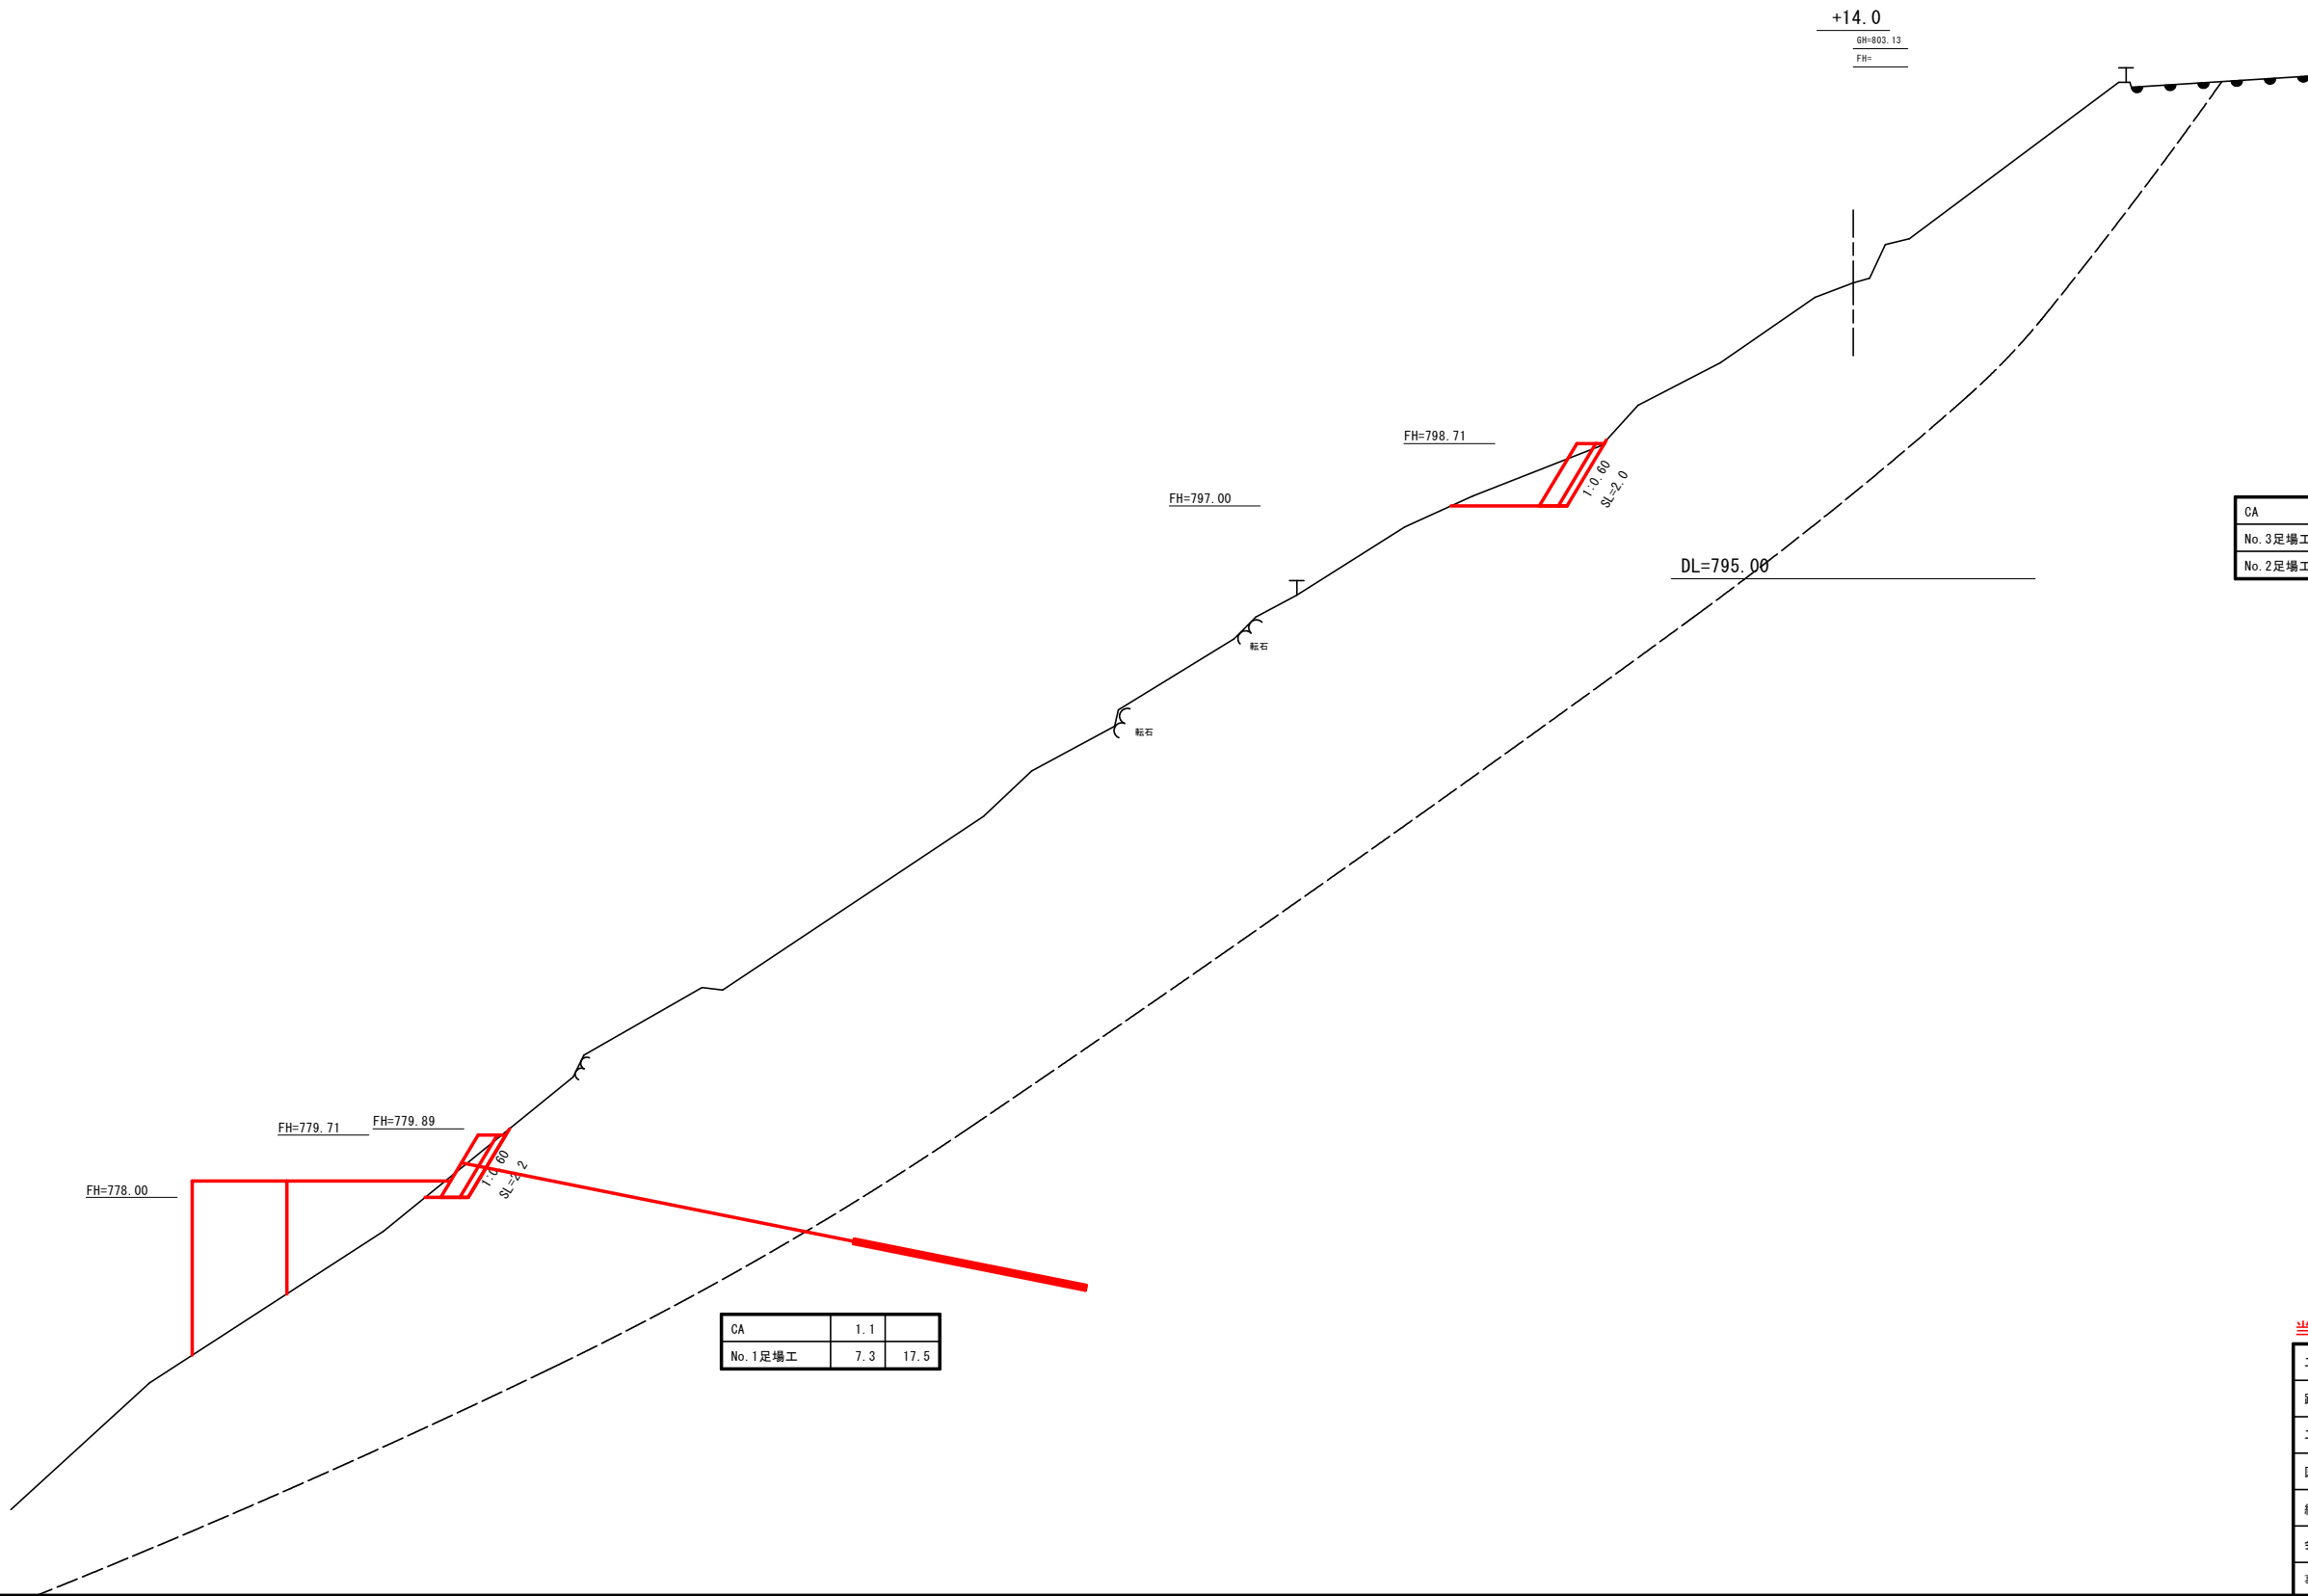


CA	2.7		
No. 3足場工			
No. 2足場工			

CA	1.1	
No. 1足場工	7.3	17.5

当初図面


工 事 名	R5三林 復旧治山(国備) 東みよし町大藤山腹工事(担い手確保型)		
路線名等	大藤地区		
工事箇所	三好郡 東みよし町 大藤		
図 面 名	横断面(1)		
縮 尺	1:100	図面番号	3 / 13
会 社 名			
事業者名	徳島県西部総合県民局農林水産部〈三好〉		

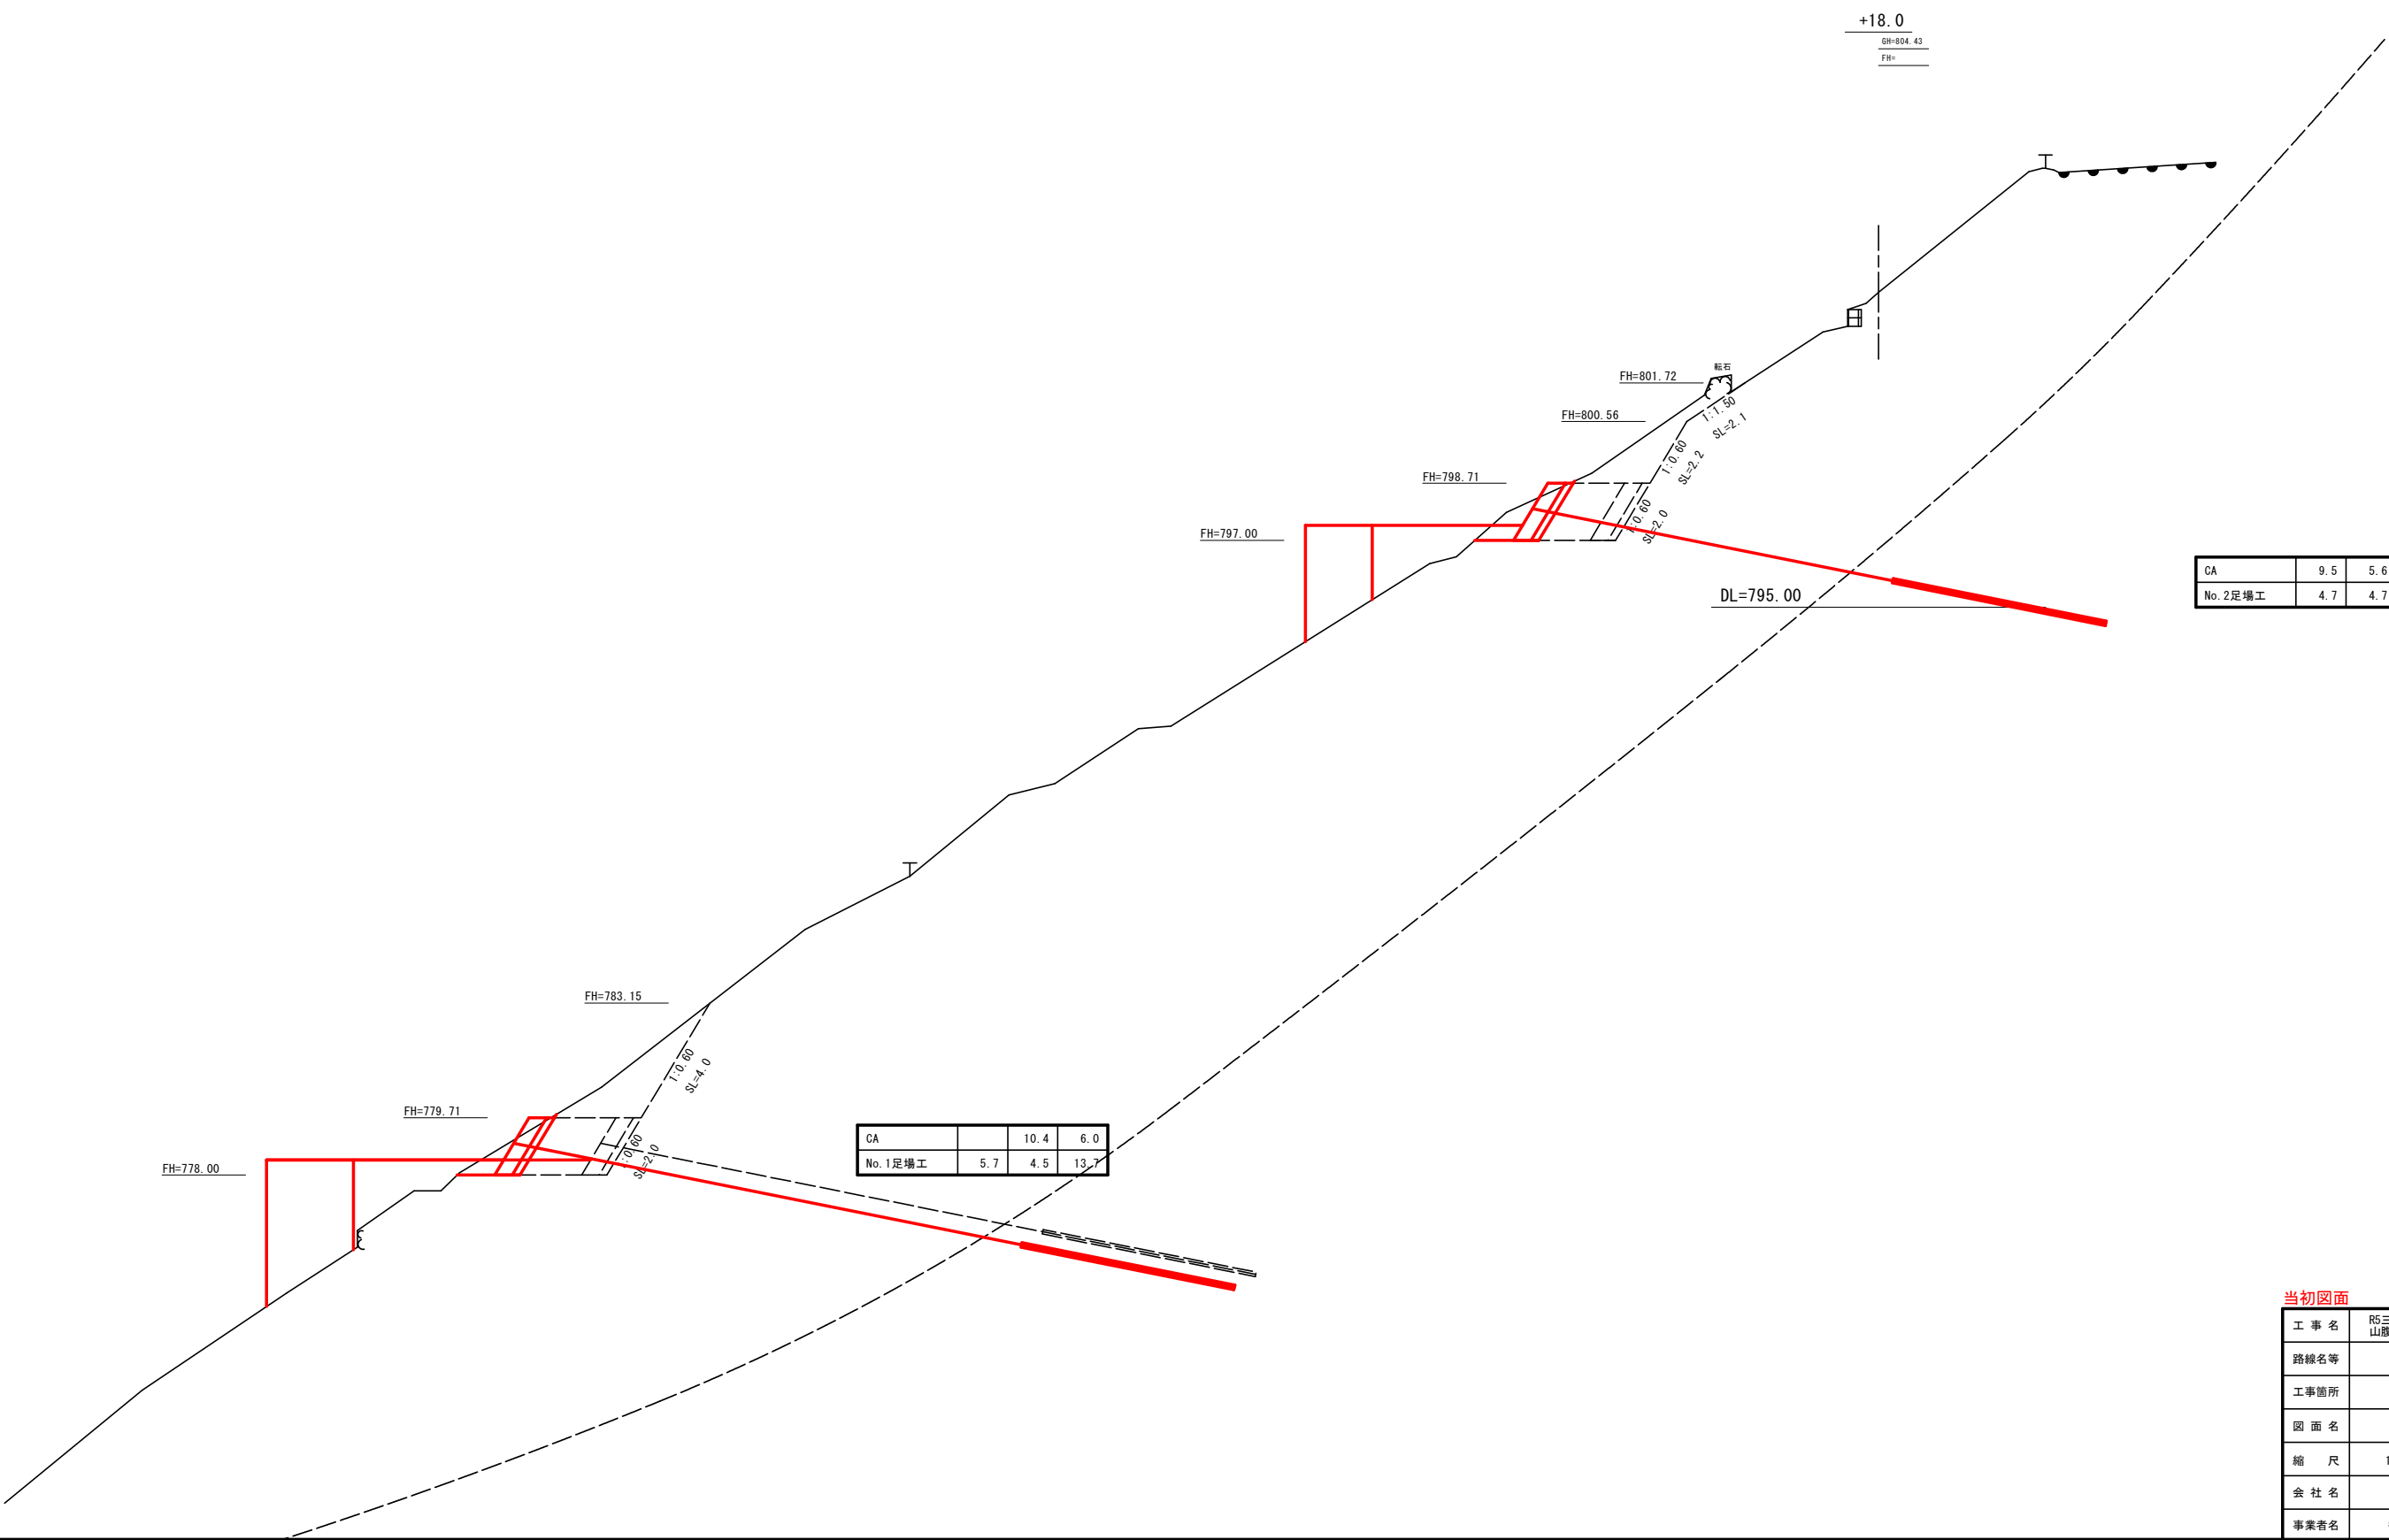

CA		10.4	6.0
No. 1足場工	5.7	4.5	13.7

CA	9.5	5.6	
No. 2足場工	4.7	4.7	10.4

当初図面			
工 事 名	R5三林 復旧治山(国備) 東みよし町大藤山腹工事(担い手確保型)		
路線名等	大藤地区		
工事箇所	三好郡 東みよし町 大藤		
図 面 名	横断面(2)		
縮 尺	1:100	図面番号	4 / 13
会 社 名			
事業者名	徳島県西部総合県民局農林水産部〈三好〉		

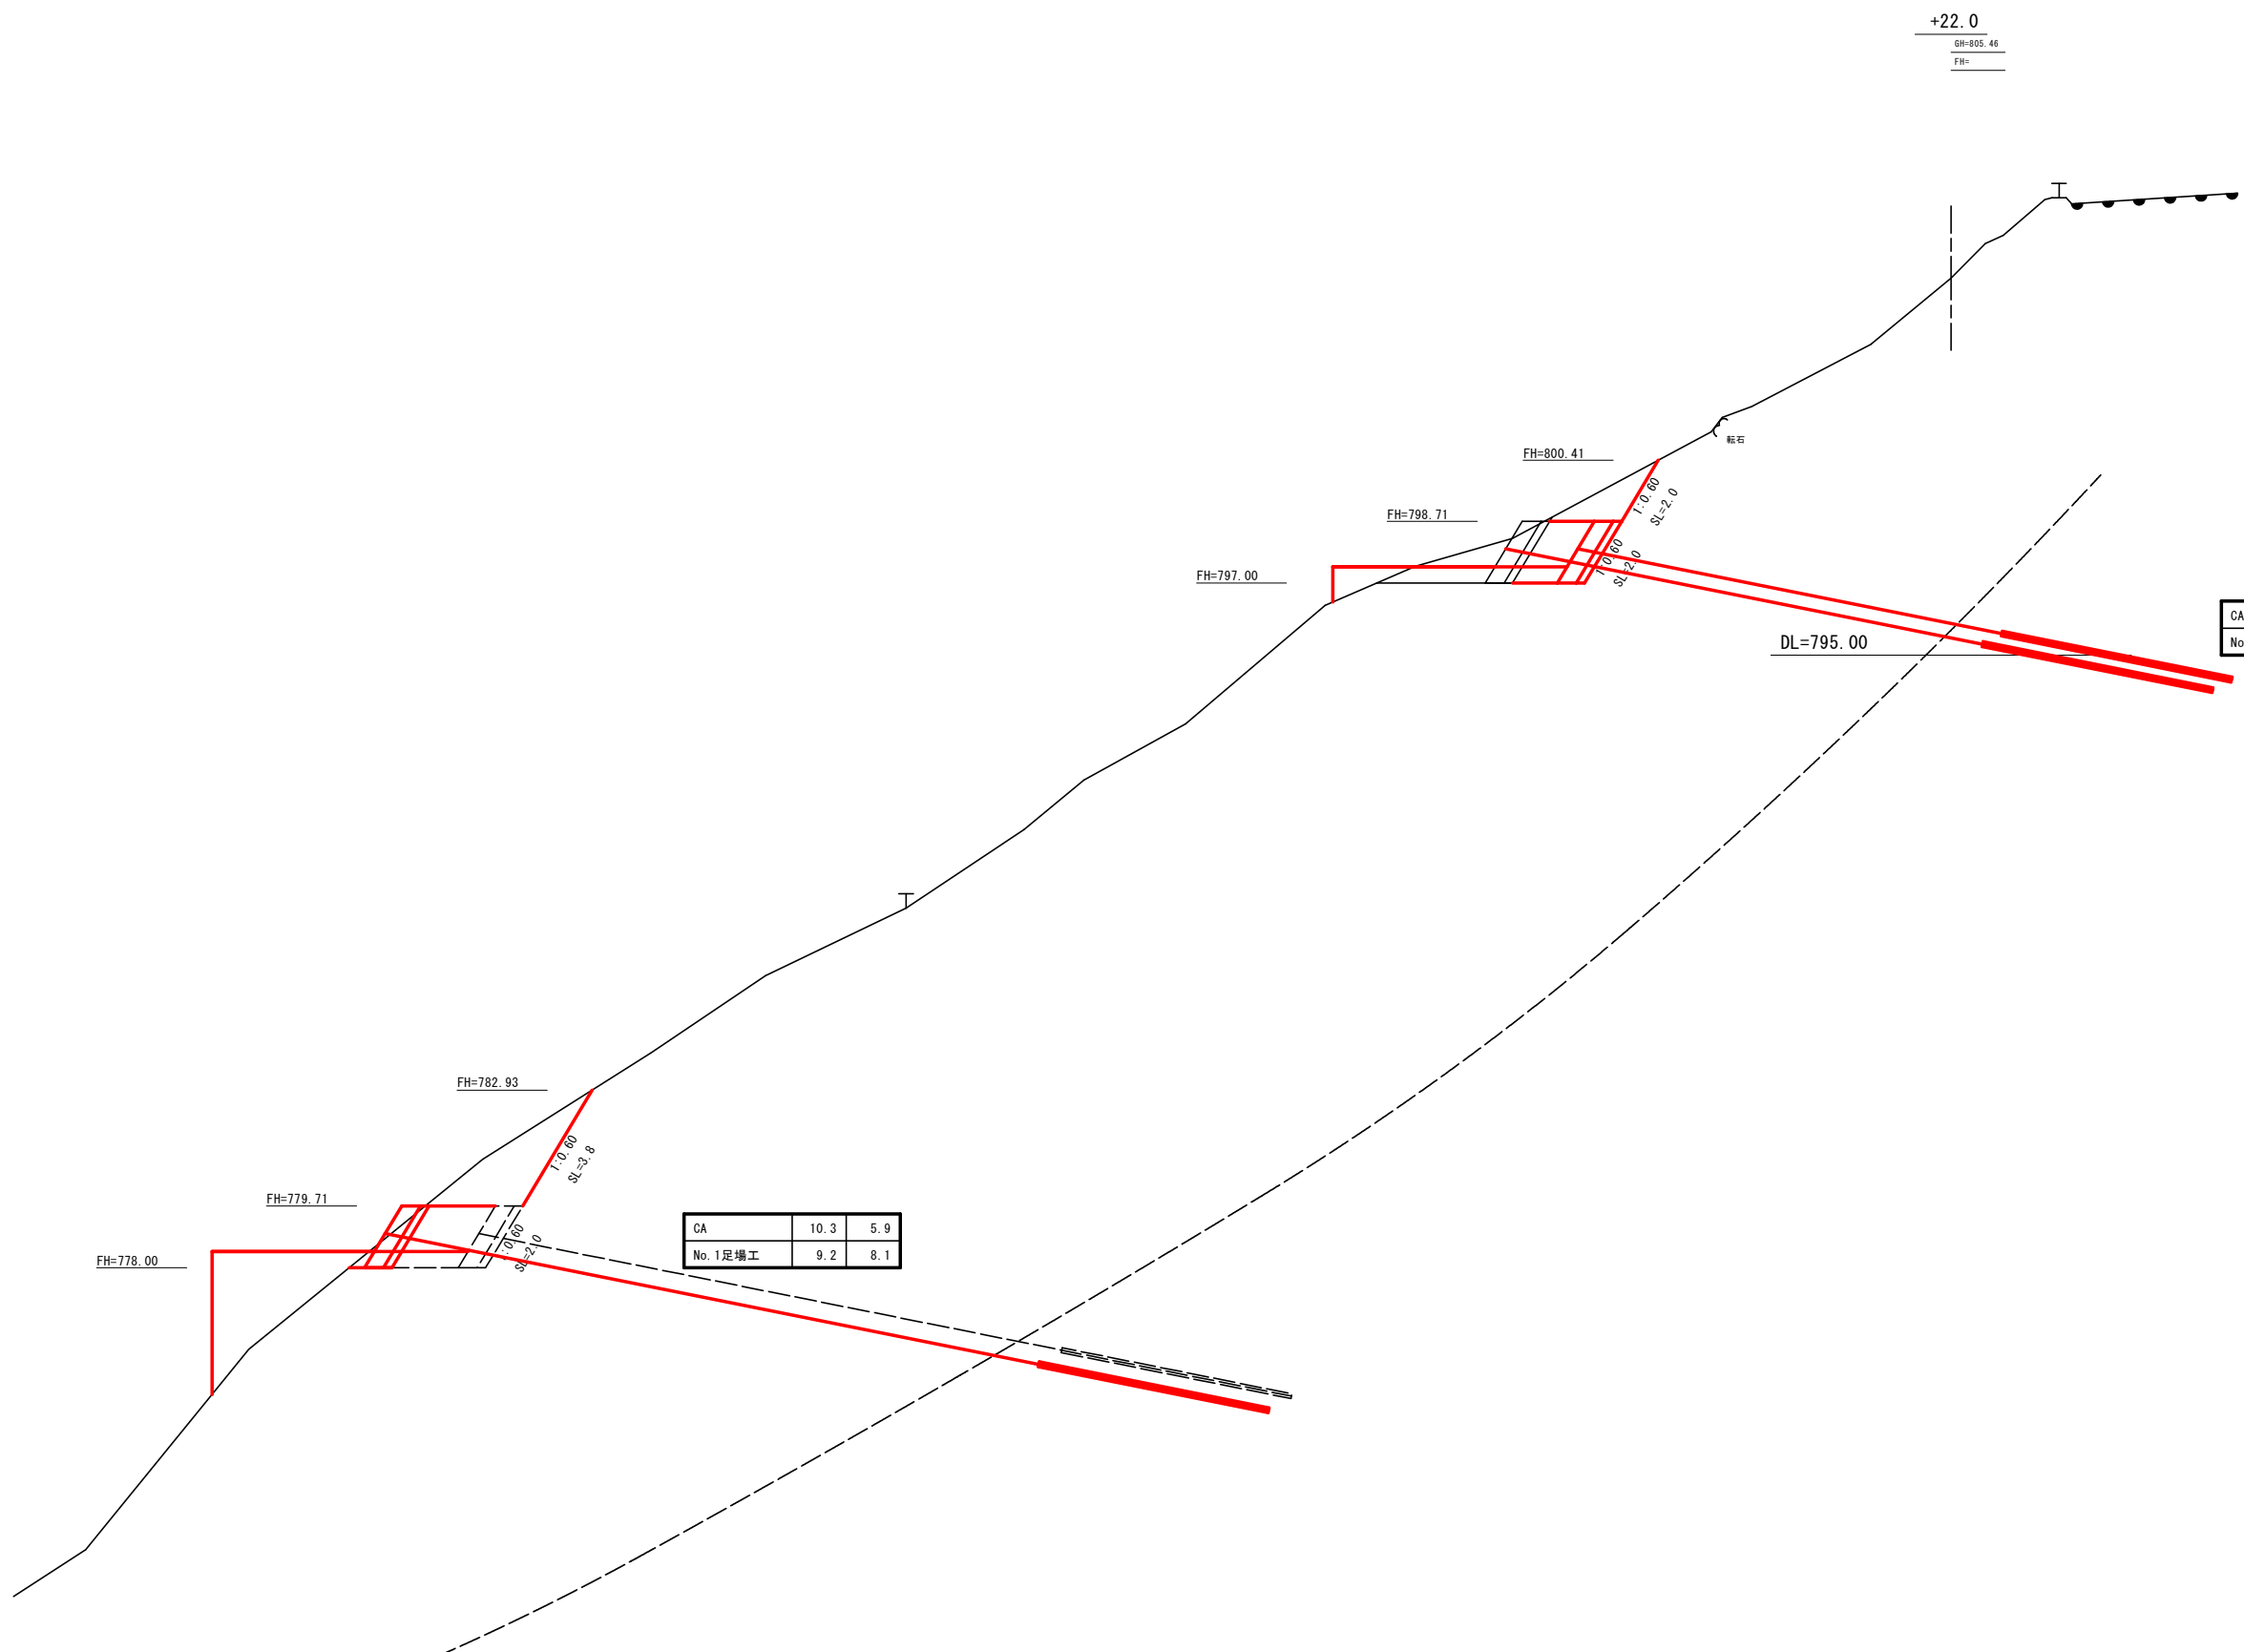


CA	8.5	
No. 2足場工	3.2	2.3

CA	10.3	5.9
No. 1足場工	9.2	8.1


当初図面

工 事 名	R5三林 復旧治山(国備) 東みよし町大藤山腹工事(担い手確保型)		
路線名等	大藤地区		
工事箇所	三好郡 東みよし町 大藤		
図 面 名	横断面(3)		
縮 尺	1:100	図面番号	5 / 13
会 社 名			
事業者名	徳島県西部総合県民局農林水産部〈三好〉		

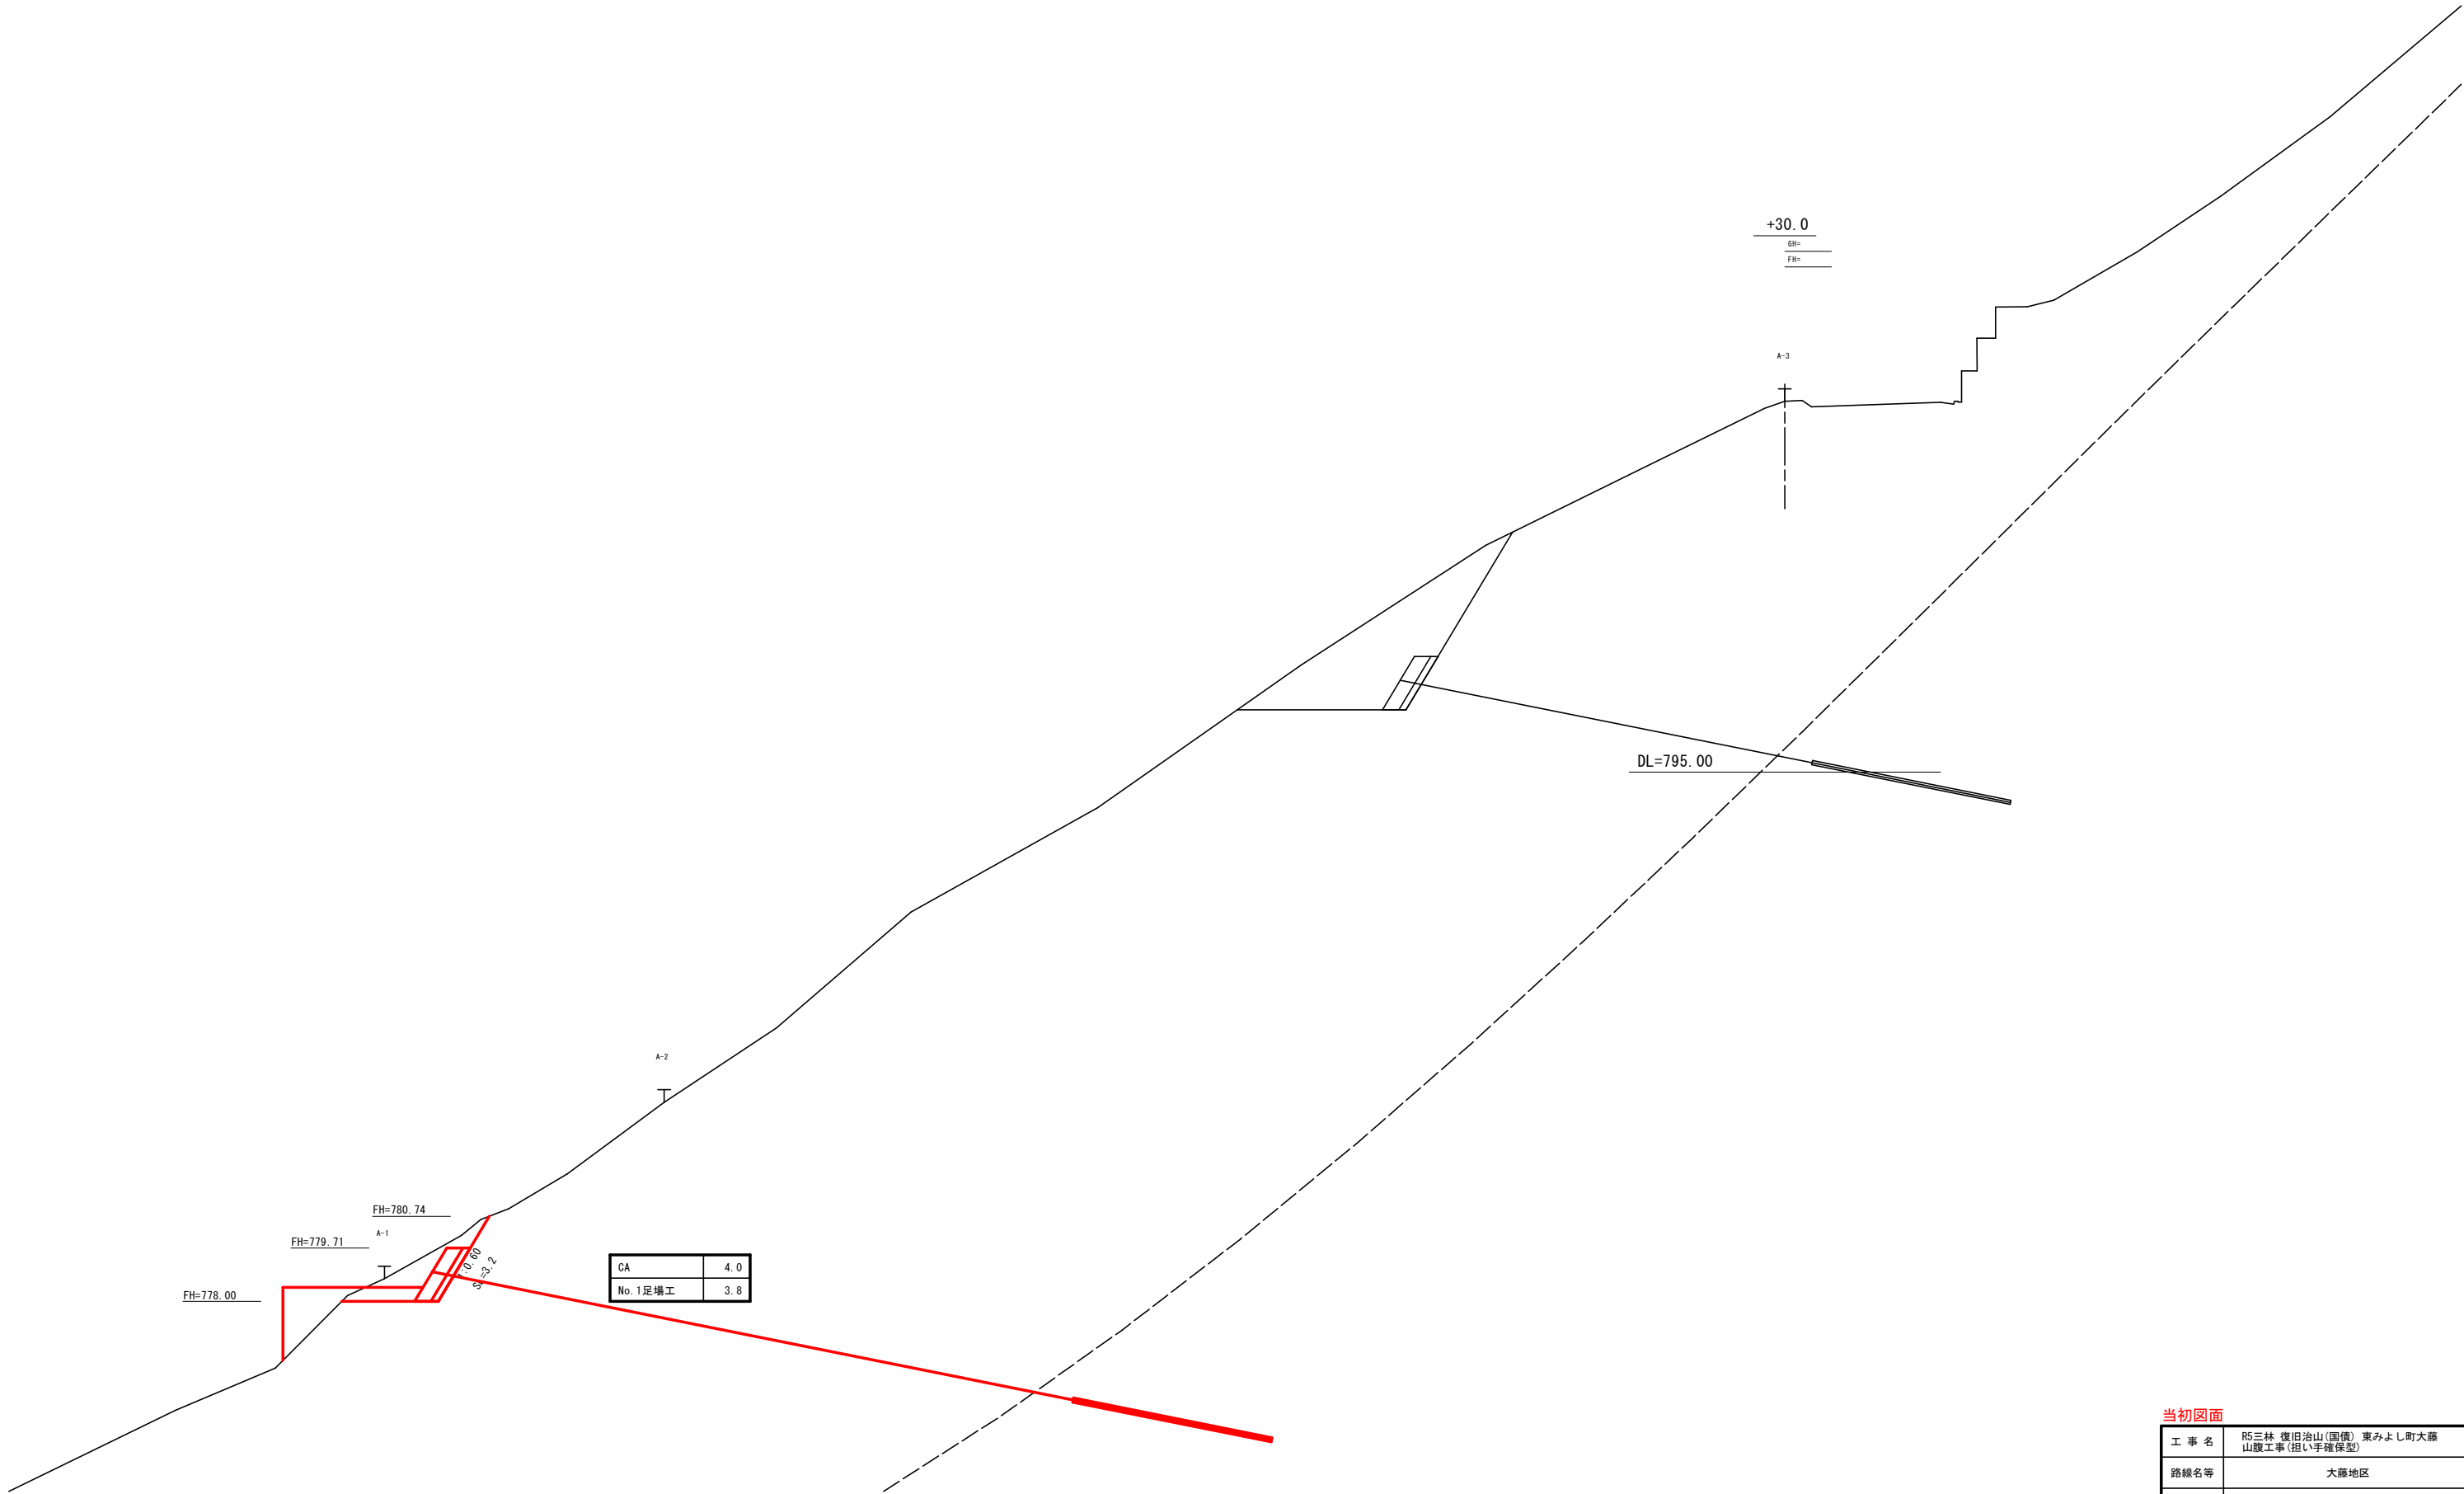

当初図面

工 事 名	R5三林 復旧治山(国備) 東みよし町大藤山腹工事(担い手確保型)		
路線名等	大藤地区		
工事箇所	三好郡 東みよし町 大藤		
図 面 名	横断面(4)		
縮 尺	1:100	図面番号	6 / 13
会 社 名			
事業者名	徳島県西部総合県民局農林水産部〈三好〉		

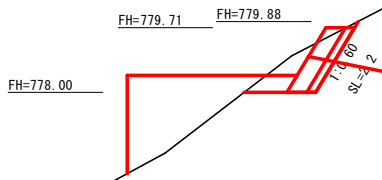

CA	2.1
No.1足場工	5.5

+38.0

 GH=805.79

 FH=




DL=795.00

転石

当初図面






工 事 名	阿三林 復旧治山(国債) 東みよし町大藤 山腹工事(担い手確保型)		
路線名等	大藤地区		
工事箇所	三好郡 東みよし町 大藤		
図 面 名	横断面(図)		
縮 尺	1:100	図面番号	7 / 13
会 社 名			
事業者名	徳島県西部総合県民局農林水産部〈三好〉		

S=1 : 10

   

工 事 名	R5三林 復旧治山(国債) 東みよし町大藤山腹工事(担い手確保型)		
路線名等	大藤地区		
工事箇所	三好郡 東みよし町 大藤		
図 面 名	現場打設コンクリート受圧板構造図		
縮 尺	1:10	図面番号	8 / 13
会 社 名			
事業者名	徳島県西部総合県民局農林水産部(三好)		

現場打設コンクリート受圧板配筋図

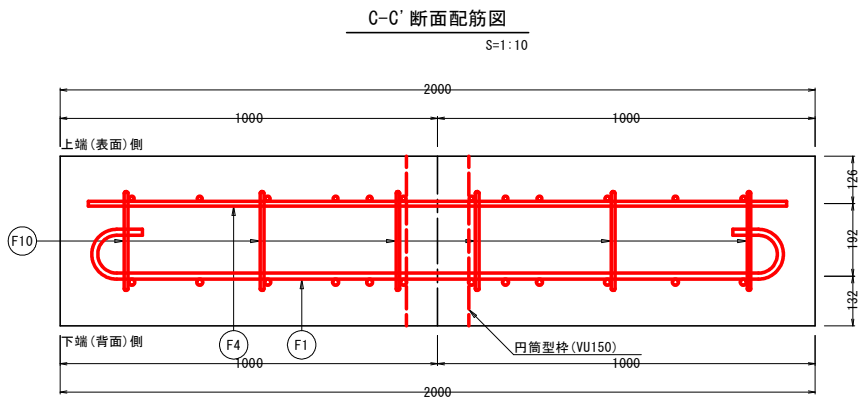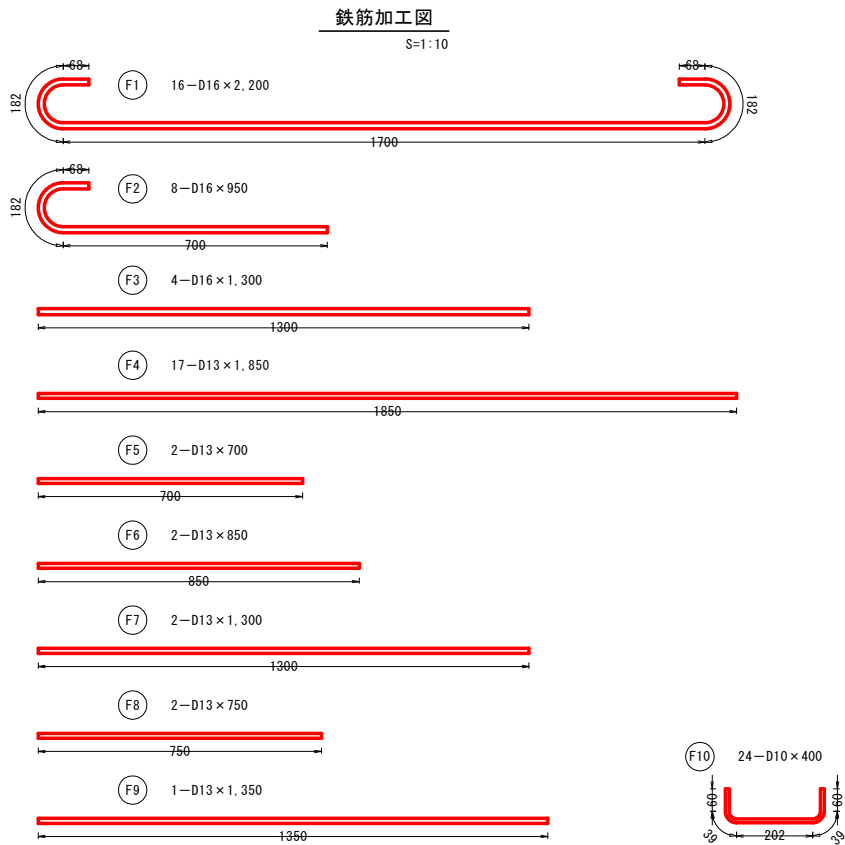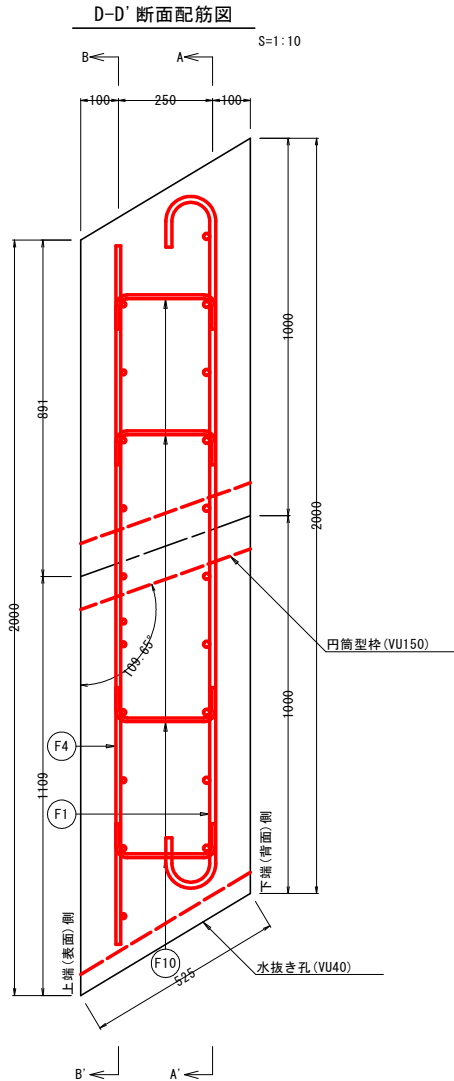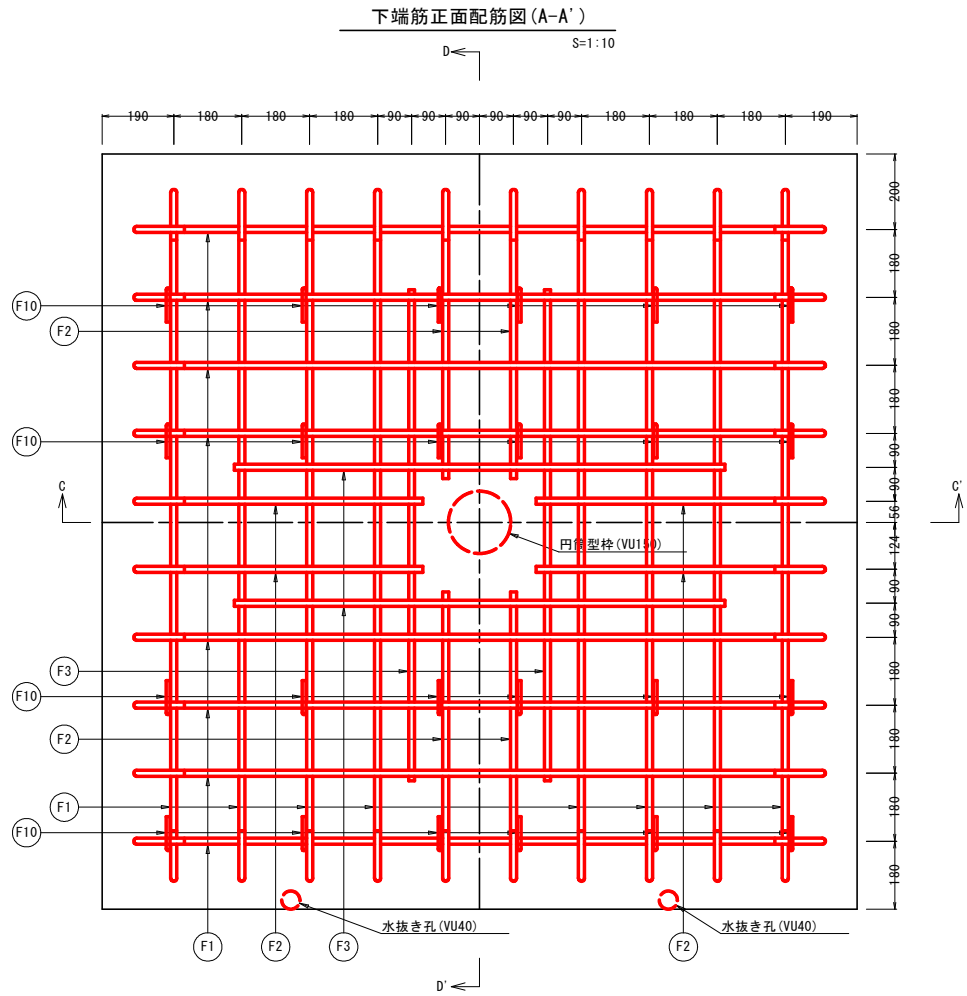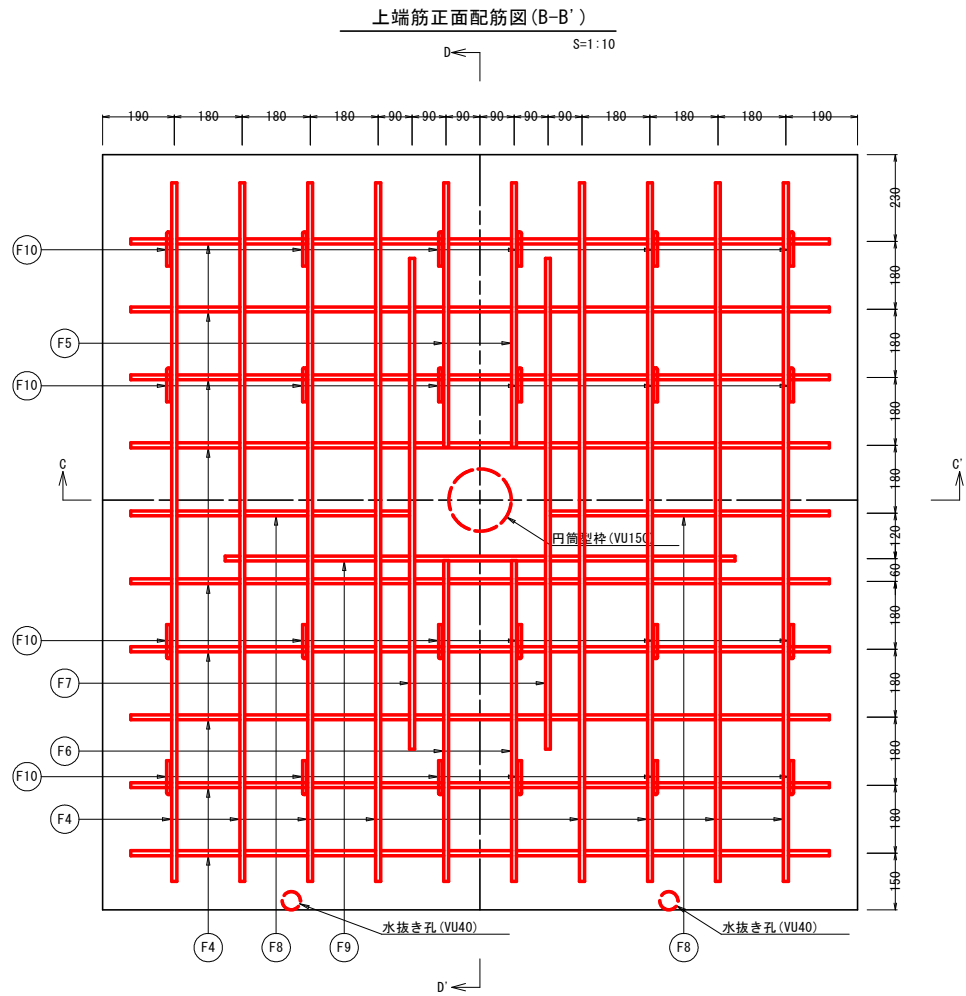


鉄筋重量計算表(1基あたり)							
記号	本数	呼び径	単位重量 (kg/m)	長さ (mm/本)	重量 (kg/本)	全長 (m)	総重量 (kg)
F1	16	D16	1.560	2200	3.432	35.200	54.912
F2	8	D16	1.560	950	1.482	7.600	11.856
F3	4	D16	1.560	1300	2.028	5.200	8.112
小計	28					48.000	74.880
F4	17	D13	0.995	1850	1.841	31.450	31.293
F5	2	D13	0.995	700	0.697	1.400	1.393
F6	2	D13	0.995	850	0.846	1.700	1.692
F7	2	D13	0.995	1300	1.294	2.600	2.587
F8	2	D13	0.995	750	0.746	1.500	1.493
F9	1	D13	0.995	1350	1.343	1.350	1.343
小計	26					40.000	39.801
F10	24	D10	0.560	400	0.224	9.600	5.376
小計	24					9.600	5.376
合計	78					97.600	120.057


当初図面			
工事名	R5三林 復旧治山(国備) 東みよし町大藤山腹工事(担い手確保型)		
路線名等	大藤地区		
工事箇所	三好郡 東みよし町 大藤		
図面名	現場打設コンクリート受圧板配筋図		
縮尺	1:10	図面番号	9 / 13
会社名			
事業者名	徳島県西部総合県民局農林水産部 (三好)		

No.1 受圧板工配置図



正面図
S=1:100

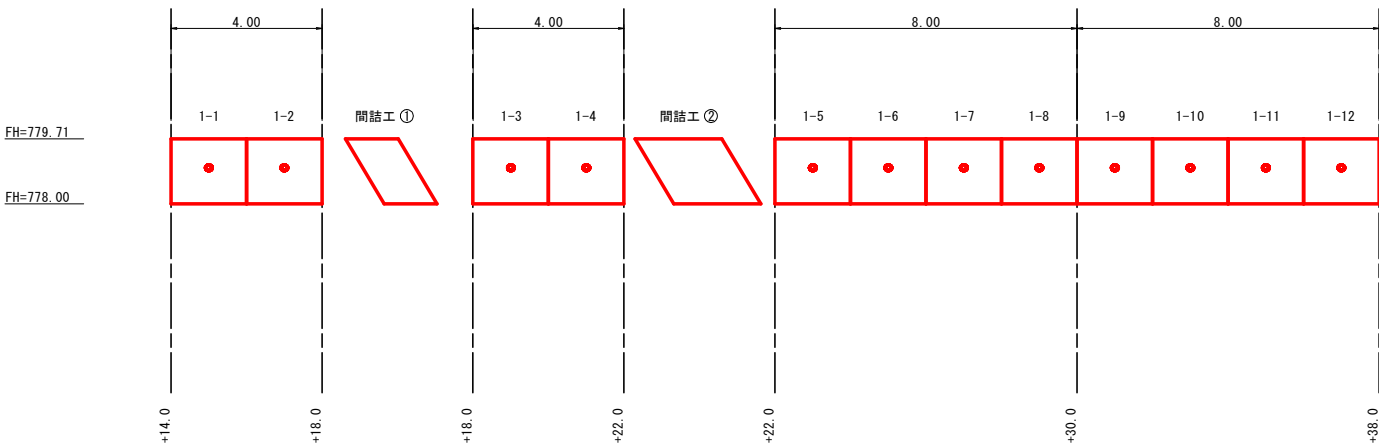

平面図
S=1:100

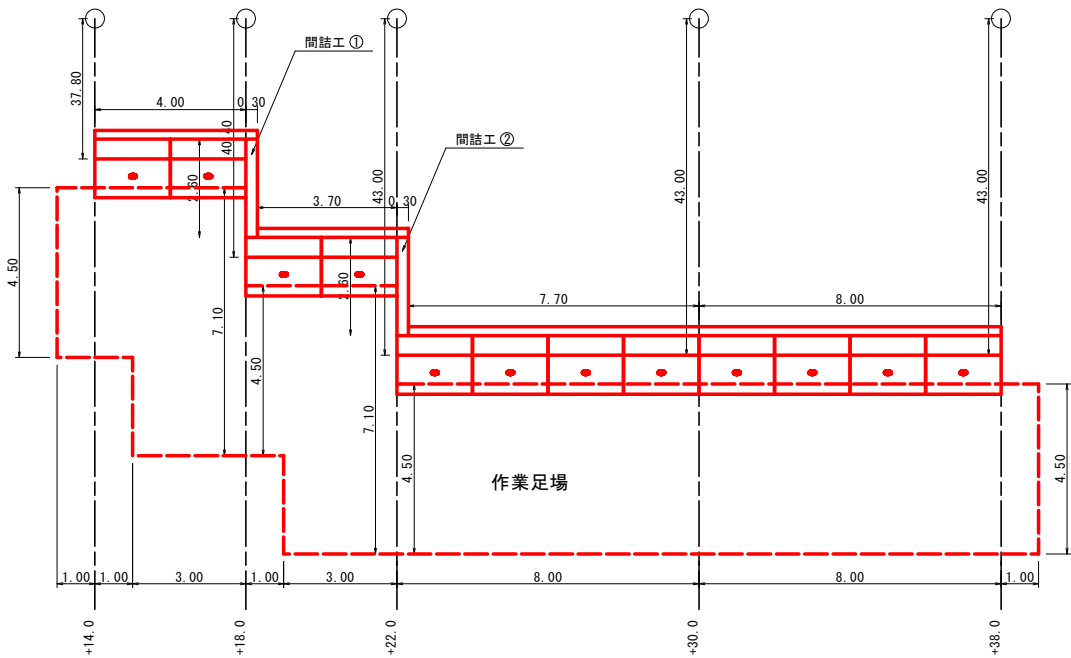

間詰工
S=1:100

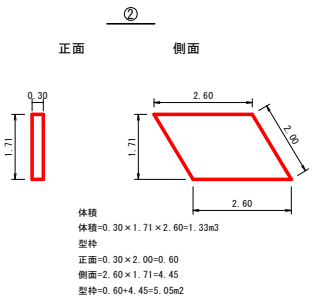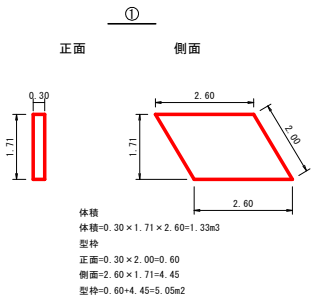


当初図面

工事名	R5三林 復旧治山(国備) 東みよし町大藤山腹工事(担い手確保型)		
路線名等	大藤地区		
工事箇所	三好郡 東みよし町 大藤		
図面名	No.1受圧板工配置図		
縮尺	1 : 100	図面番号	10 / 13
会社名			
事業者名	徳島県西部総合県民局農林水産部 (三好)		


No.2 受圧板工配置図

正 面 图

S=1:100

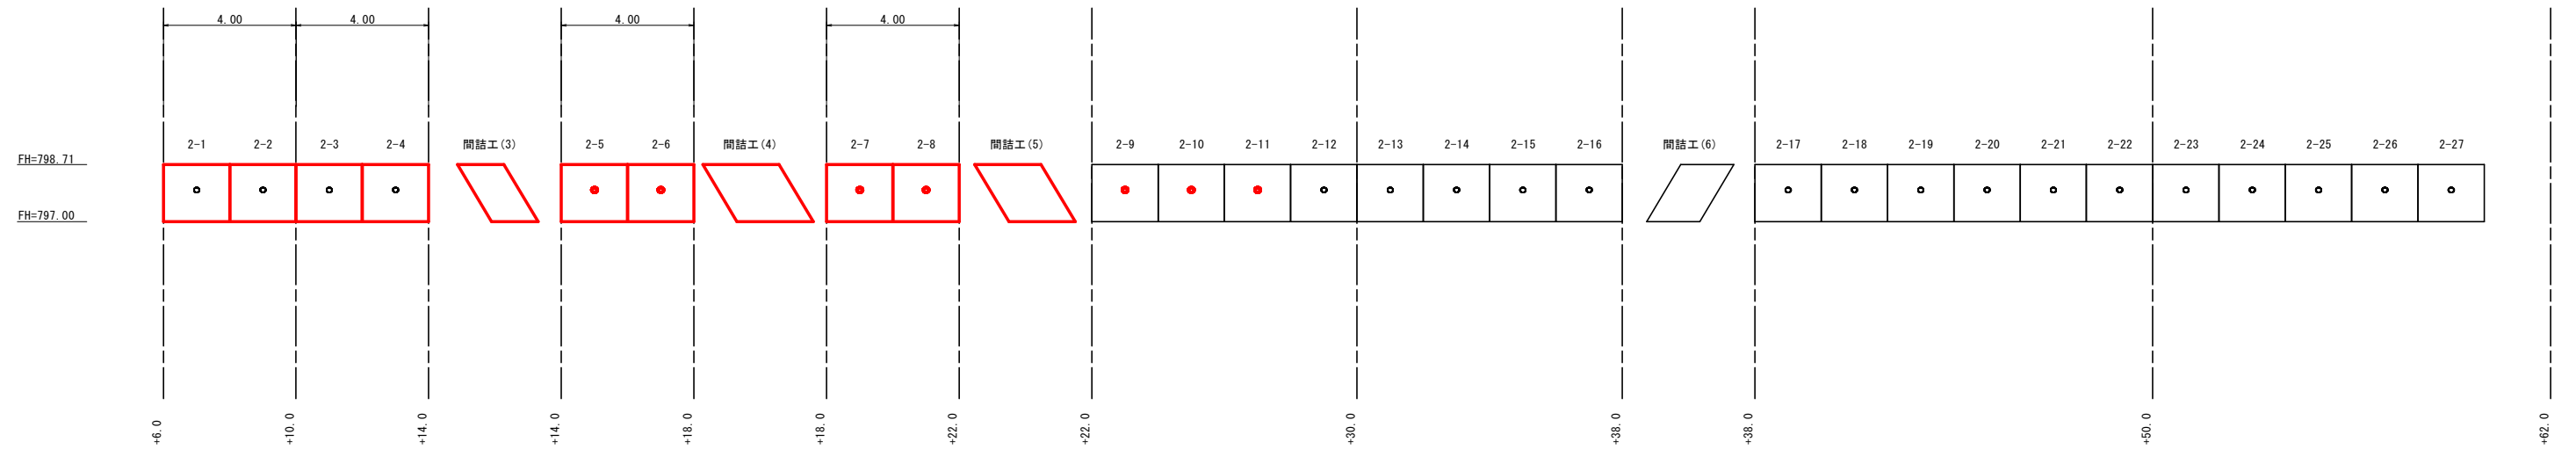


平面图
S=1:100

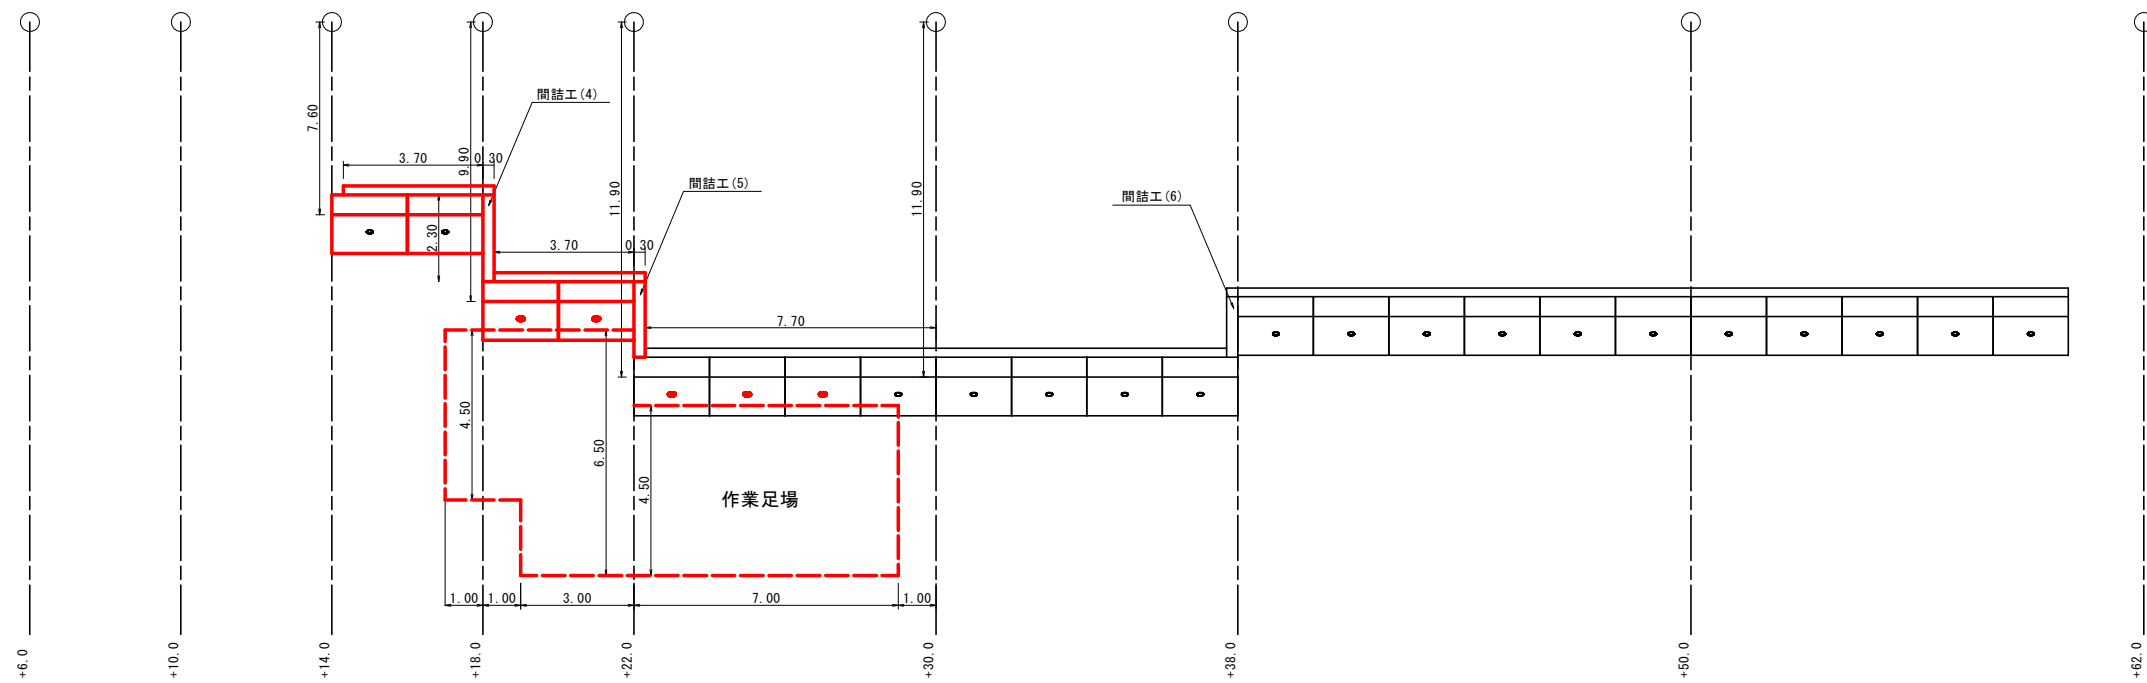

工 詰 間


S=1:100

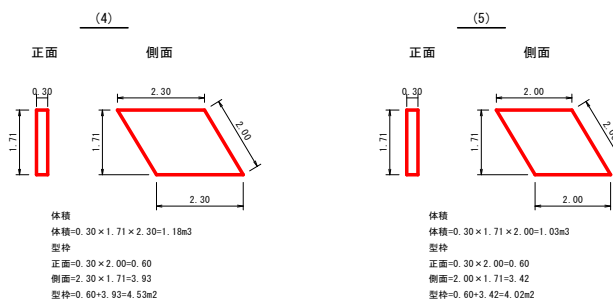

当初図面

工 事 名	R5三井 復旧治山(国債) 東みよし町大藤 山腹工事(担い手継保型)		
路線名等	大藤地区		
工事箇所	三好郡 東みよし町 大藤		
図 面 名	No.2受圧板工配置図		
縮 尺	1 : 100	図面番号	11 / 13
会 社 名			
事業者名	徳島県西部総合県民局農林水産部〈三好〉		

No.1 アンカー工展開図

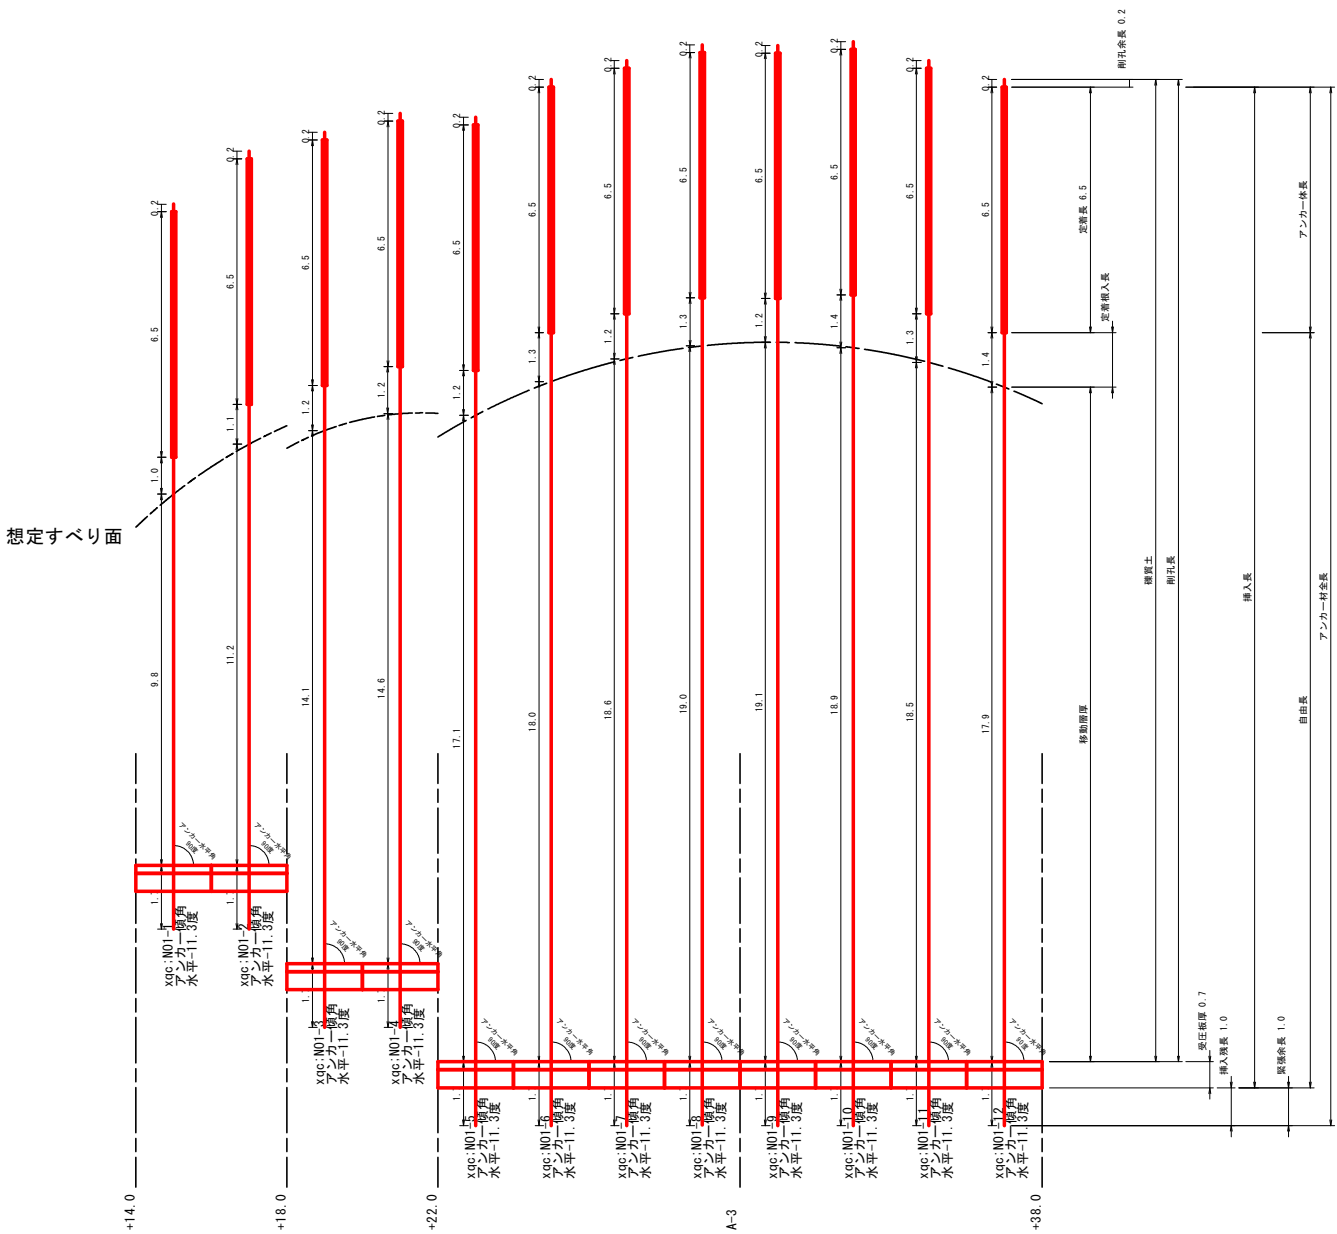

数量決定諸元

名称	単位	N01-1	N01-2	N01-3	N01-4	N01-5	N01-6	N01-7	N01-8	N01-9	N01-10	N01-11	N01-12	計
緊張余長	m	1.00	1.00	1.00	1.00	1.00	1.00	1.00	1.00	1.00	1.00	1.00	1.00	12.00
受圧板厚	m	0.70	0.70	0.70	0.70	0.70	0.70	0.70	0.70	0.70	0.70	0.70	0.70	8.40
移動層厚	m	9.80	11.20	14.10	14.60	17.10	18.00	18.60	19.00	19.10	18.90	18.50	17.90	196.80
定着根入長	m	1.00	1.10	1.20	1.20	1.30	1.20	1.30	1.20	1.30	1.40	1.30	1.40	14.80
定着長	m	6.50	6.50	6.50	6.50	6.50	6.50	6.50	6.50	6.50	6.50	6.50	6.50	78.00
附孔余長	m	0.20	0.20	0.20	0.20	0.20	0.20	0.20	0.20	0.20	0.20	0.20	0.20	2.40

施工数量表

名称	仕様・規格	単位	N01-1	N01-2	N01-3	N01-4	N01-5	N01-6	N01-7	N01-8	N01-9	N01-10	N01-11	N01-12	計
附孔径		mm	135	135	135	135	135	135	135	135	135	135	135	135	
附孔角度	アンカー傾角(上下方向)	度	-11.3	-11.3	-11.3	-11.3	-11.3	-11.3	-11.3	-11.3	-11.3	-11.3	-11.3	-11.3	
	アンカー水平角(左右方向)	度	90.0	90.0	90.0	90.0	90.0	90.0	90.0	90.0	90.0	90.0	90.0	90.0	
頭部矯正角度	アンカー傾角(上下方向)	度	20.0	20.0	20.0	20.0	20.0	20.0	20.0	20.0	20.0	20.0	20.0	20.0	
	アンカー水平角(左右方向)	度	0.0	0.0	0.0	0.0	0.0	0.0	0.0	0.0	0.0	0.0	0.0	0.0	
附孔長	全長	m	17.50	19.00	22.00	22.50	25.00	26.00	26.50	27.00	27.00	27.00	26.50	26.00	292.00
	レインボウ	m	17.50	19.00	22.00	22.50	25.00	26.00	26.50	27.00	27.00	27.00	26.50	26.00	292.00
	軟岩	m	0.00	0.00	0.00	0.00	0.00	0.00	0.00	0.00	0.00	0.00	0.00	0.00	0.00
アンカー材長	全長	m	19.00	20.50	23.50	24.00	26.50	27.50	28.00	28.50	28.50	28.50	27.50	310.00	
	挿入根長	m	1.00	1.00	1.00	1.00	1.00	1.00	1.00	1.00	1.00	1.00	1.00	1.00	12.00
	挿入長	m	18.00	19.50	22.50	23.00	25.50	26.50	27.00	27.50	27.50	27.00	26.50	298.00	
	緊張余長	m	1.00	1.00	1.00	1.00	1.00	1.00	1.00	1.00	1.00	1.00	1.00	1.00	12.00
	自由長	m	11.50	13.00	16.00	16.50	19.00	20.00	20.50	21.00	21.00	21.00	20.50	20.00	220.00
	アンカー体長	m	6.50	6.50	6.50	6.50	6.50	6.50	6.50	6.50	6.50	6.50	6.50	6.50	78.00
グラウト注入量	セメントミルク W/C=0.5 ρ=24N/mm2	m3	0.309	0.330	0.373	0.380	0.416	0.430	0.437	0.445	0.445	0.445	0.437	0.430	4.877
	グラウト充填体積(定着長+附孔余長)	m3	0.096	0.096	0.096	0.096	0.096	0.096	0.096	0.096	0.096	0.096	0.096	0.096	1.152
	グラウト充填体積(自由長)	m3	0.165	0.186	0.229	0.236	0.272	0.286	0.293	0.301	0.301	0.301	0.293	0.286	3.149
	ロス量(定着長+附孔余長) K1	m3	0.50	0.50	0.50	0.50	0.50	0.50	0.50	0.50	0.50	0.50	0.50	0.50	6.00
	ロス量(自由長) K2	m3	0.00	0.00	0.00	0.00	0.00	0.00	0.00	0.00	0.00	0.00	0.00	0.00	0.00


アンカー材料数量表

名称	仕様・規格	単位	N01-1	N01-2	N01-3	N01-4	N01-5	N01-6	N01-7	N01-8	N01-9	N01-10	N01-11	N01-12	計
CE型引張材	65CE φ12.7mm×5本	m	15.435	16.935	19.935	20.435	22.935	23.935	24.435	24.935	24.935	24.935	24.435	23.935	267.220
CE型耐腐体	65CE φ12.7mm×5本用(L=1,565mm)	本	1	1	1	1	1	1	1	1	1	1	1	1	12
CE型緊張余長材	65CE φ12.7mm×5本用	本	1	1	1	1	1	1	1	1	1	1	1	1	12
オイルキャップ	65CE用	個	1	1	1	1	1	1	1	1	1	1	1	1	12
ヘッドアダプター	65CE用	個	1	1	1	1	1	1	1	1	1	1	1	1	12
アンカーヘッド	φ12.7mm×7本用	個	1	1	1	1	1	1	1	1	1	1	1	1	12
クサビ	φ12.7mm用	個	5	5	5	5	5	5	5	5	5	5	5	5	60
アンカープレート	300×300×132 φ134 ズレ止め加工	枚	1	1	1	1	1	1	1	1	1	1	1	1	12
防錆剤	プロコートC	kg	2.0	2.0	2.0	2.0	2.0	2.0	2.0	2.0	2.0	2.0	2.0	2.0	24.0
止水材	スエバーシール	本	0.1	0.1	0.1	0.1	0.1	0.1	0.1	0.1	0.1	0.1	0.1	0.1	1.2
アジャストプレート	B8165(7.5×22.5")	個	1	1	1	1	1	1	1	1	1	1	1	1	12
エクステンションキット	65CE φ12.7mm×5本用	本	2	2	2	2	2	2	2	2	2	2	2	2	24
シームレスパイレンバック	呼び径135用	m	7.0	7.0	7.0	7.0	7.0	7.0	7.0	7.0	7.0	7.0	7.0	7.0	84.0
排気パイプ	PE17/13	m	12.70	14.20	17.20	17.70	20.20	21.20	21.70	22.20	22.20	22.20	21.70	21.20	234.40

当初図面

工事名	R5三林 復旧治山(国備) 東みよし町大藤山腹工事(担い手確保型)		
路線名等	大藤地区		
工事箇所	三好郡 東みよし町 大藤		
図面名	No.1 アンカー工展開図		
縮尺	1 : 100	図面番号	12 / 13
会社名			
事業者名	徳島県西部総合県民局農林水産部 (三好)		

No.2 アンカー工展開図

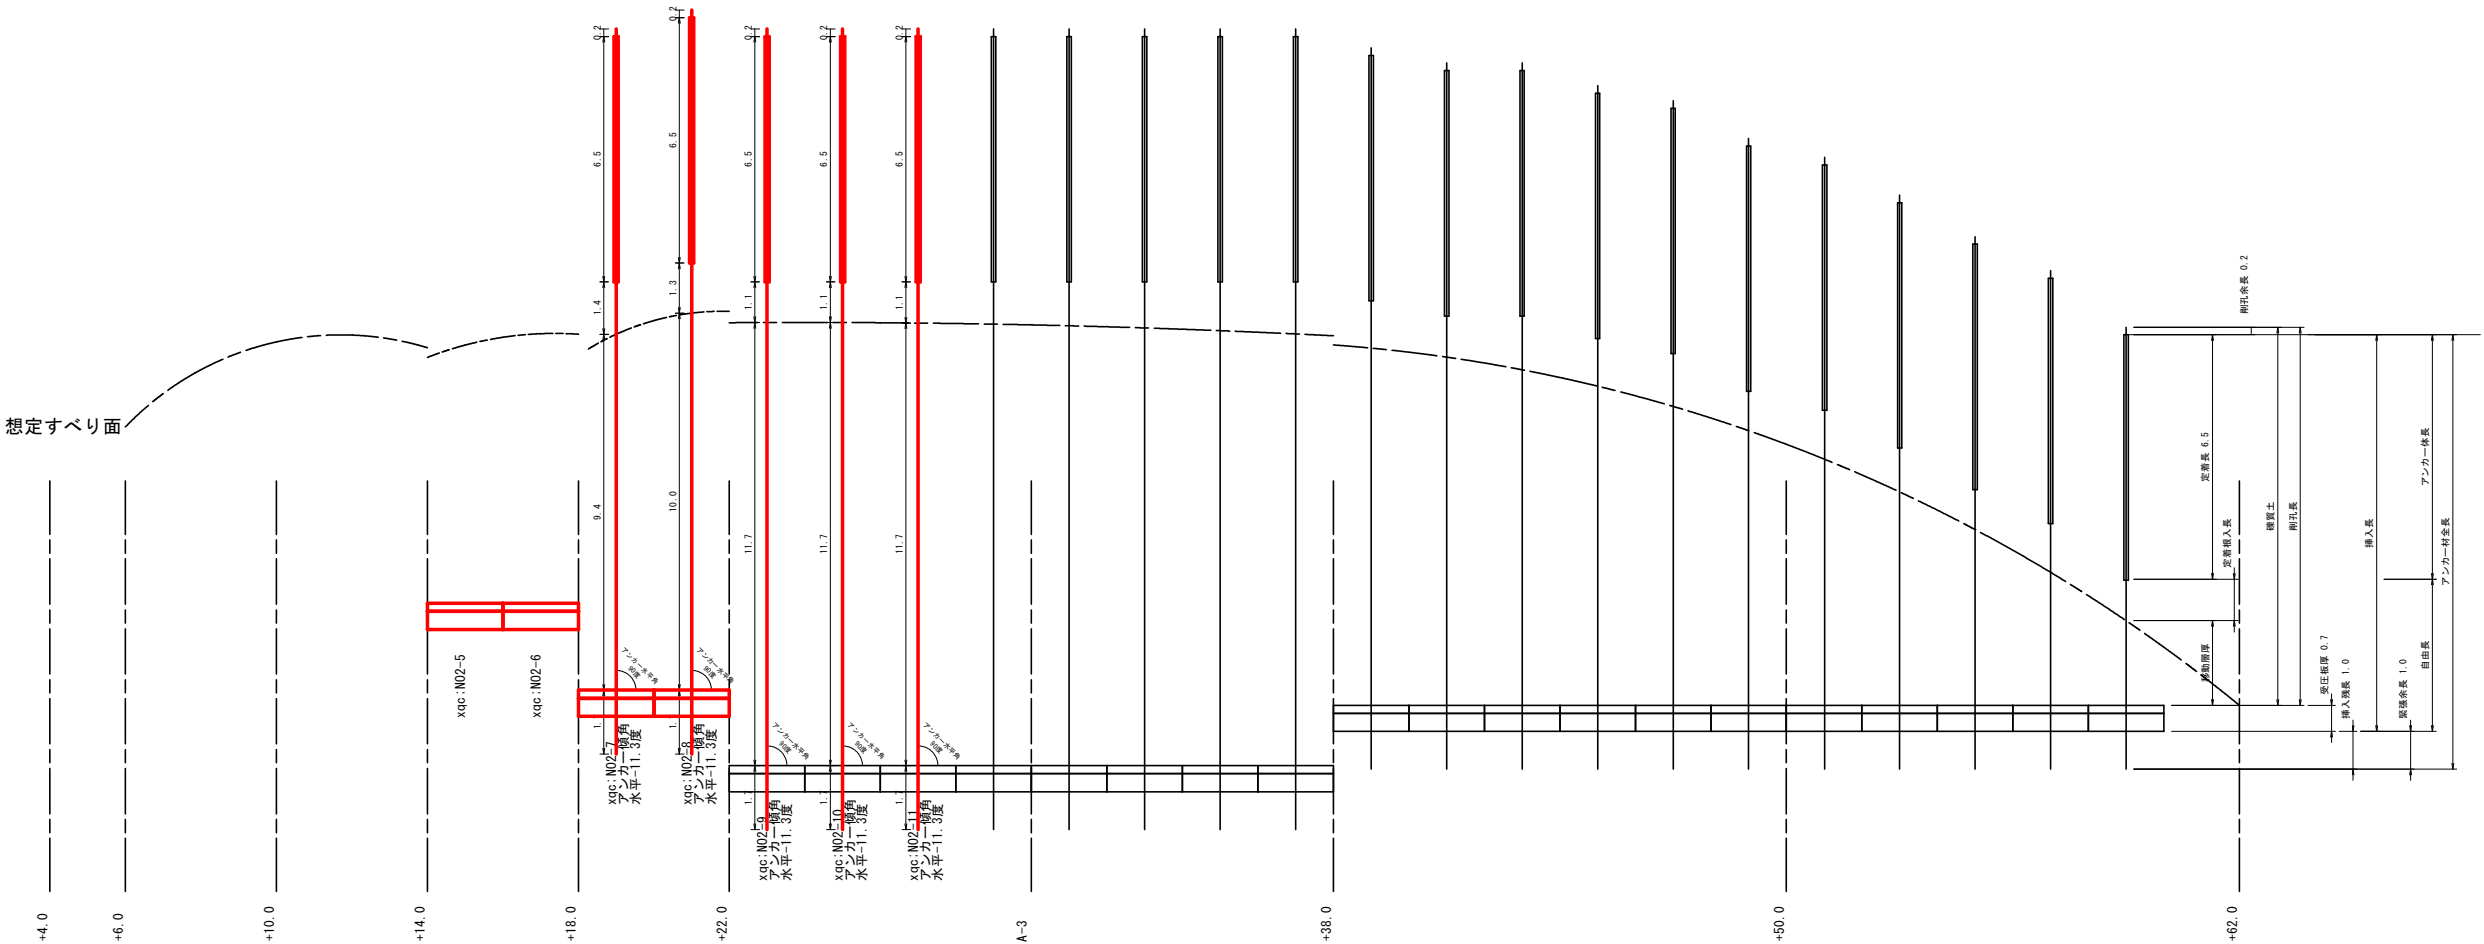

数量決定諸元										
名称		単位	N02-5	N02-6	N02-7	N02-8	N02-9	N02-10	N02-11	計
鋼張糸長		m			1.00	1.00	1.00	1.00	1.00	5.00
梁圧板厚					0.70	0.70	0.70	0.70	0.70	3.50
移動層厚		m			9.40	10.00	11.70	11.70	11.70	54.50
定着機入長		m			1.40	1.30	1.10	1.10	1.10	6.00
定着長		m			6.50	6.50	6.50	6.50	6.50	32.50
耐孔糸長		m			0.20	0.20	0.20	0.20	0.20	1.00

名称		仕様・規格	単位		N02-7	N02-8	N02-9	N02-10	N02-11	計
耐孔径			mm		135	135	135	135	135	
耐孔角度		アンカー線角(上下方向)	度		-11.3	-11.3	-11.3	-11.3	-11.3	
		アンカー水平角(左右方向)	度		90.0	90.0	90.0	90.0	90.0	
頭部補正角度		アンカー線角(上下方向)	度		20.0	20.0	20.0	20.0	20.0	
		アンカー水平角(左右方向)	度		0.0	0.0	0.0	0.0	0.0	
耐孔長		全長	m		17.50	18.00	19.50	19.50	19.50	94.00
		シブ貫土	m		17.50	18.00	19.50	19.50	19.50	94.00
		板面	m		0.00	0.00	0.00	0.00	0.00	0.00
アンカー材長		全長	m		19.00	19.50	21.50	21.50	21.00	101.50
		挿入残長	m		1.00	1.00	1.00	1.00	1.00	5.00
		挿入長	m		18.00	18.50	20.00	20.00	20.00	96.50
		緊張余長	m		1.00	1.00	1.00	1.00	1.00	5.00
		自由長	m		11.50	12.00	13.50	13.50	13.50	64.00
		アンカー体長	m		6.50	6.50	6.50	6.50	6.50	32.50
グラウト注入量		セメントミルク W/C=0.5 σ =2MN/m ²	m ³		0.309	0.316	0.337	0.337	0.337	1.636
		グラウト充填体積(定着長+耐孔余長)	m ³		0.096	0.096	0.096	0.096	0.096	0.480
		グラウト充填体積(自由長)	m ³		0.185	0.172	0.193	0.193	0.193	0.916
		ロス量(定着長+耐孔余長) K1			0.50	0.50	0.50	0.50	0.50	
		ロス量(自由長) K2			0.00	0.00	0.00	0.00	0.00	

アンカー材料数一覧表											
名称	仕様・規格					N02-7	N02-8	N02-9	N02-10	N02-11	計
CE型引張材	65CE φ12.7mm×5本	m				15.435	15.935	17.435	17.435	17.435	83.675
CE型耐荷体	65CE φ12.7mm×5本用(L=1,565mm)	本				1	1	1	1	1	5
CE型緊張金具材	65CE φ12.7mm×5本用	本				1	1	1	1	1	5
オイルキャップ	65CE用	個				1	1	1	1	1	5
ヘッドアダプター	65CE用	個				1	1	1	1	1	5
アンカーヘッド	φ12.7mm×7本用	個				1	1	1	1	1	5
クサビ	φ12.7mm用	組				5	5	5	5	5	25
アンカープレート	300×300×t32 φ134 スズ止め加工	枚				1	1	1	1	1	5
防錆剤	プロコートC	kg				2.0	2.0	2.0	2.0	2.0	10.0
止水材	スエパシール	本				0.1	0.1	0.1	0.1	0.1	0.5
アジャストプレート	BB165(7.5~22.5°)	組				1	1	1	1	1	5
エキステンションキット	65CE φ12.7mm×5本用	本				2	2	2	2	2	10
シースレイブレンバックカー	呼び径135用	m				7.0	7.0	7.0	7.0	7.0	35.0
排気パイプ	PE17/13	m				12.70	13.20	14.70	14.70	14.70	70.00

当初図面

工 事 名	R5三林 復旧治山(国債) 東みよし町大藤 山腹工事(担い手確保型)		
路線名等	大藤地区		
工事箇所	三好郡 東みよし町 大藤		
図面名	No.2アンカー工展開図		
縮尺	1 : 100	図面番号	13 / 13
会社名			
事業者名	徳島県西部総合振興局農林水産部〈三好〉		