


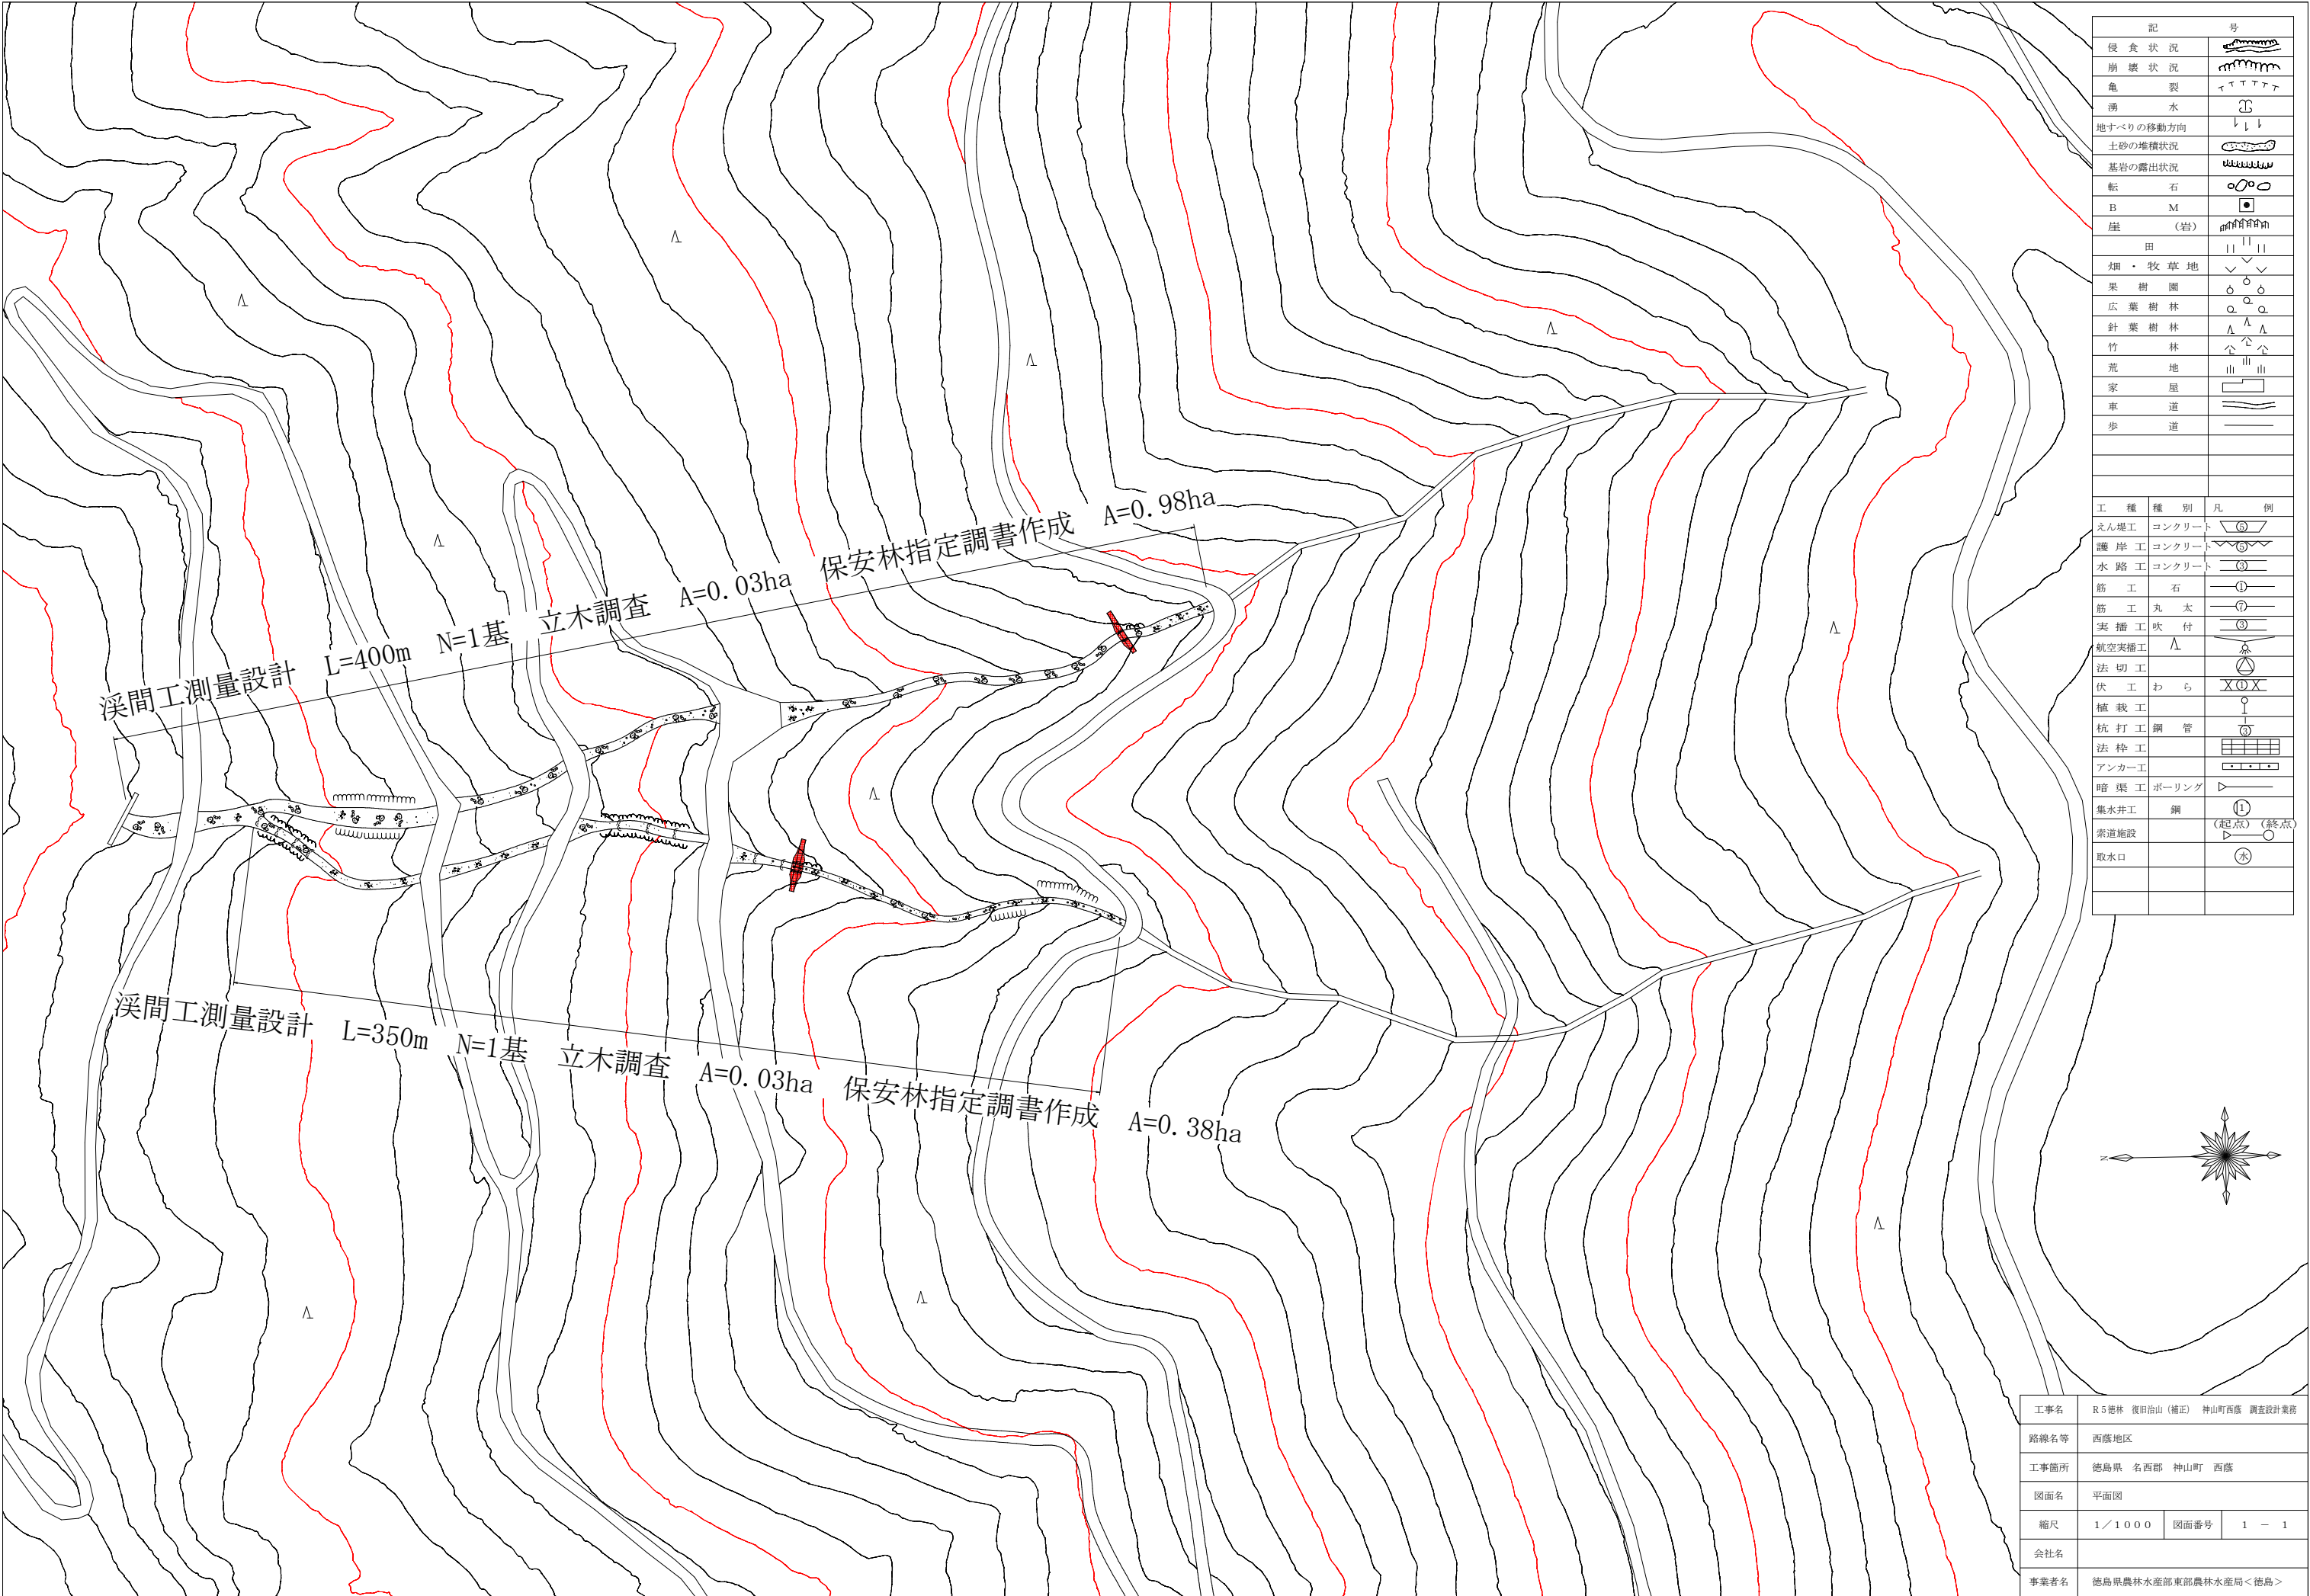

記 号		
侵 食 状 況		
崩 壊 状 況		
亀 裂		
湧 水		
地すべりの移動方向		
土砂の堆積状況		
基岩の露出状況		
転 石		
B M		
崖 (岩)		
田		
畑・牧草地		
果 樹 園		
広 葉 樹 林		
針 葉 樹 林		
竹 林		
荒 地		
家 屋		
車 道		
歩 道		
工 種	種 別	凡 例
えん堤工	コンクリート	
護 岸 工	コンクリート	
水 路 工	コンクリート	
筋 工	石	
筋 工	丸 太	
実 播 工	吹 付	
航空実播工	Λ	
法 切 工	法 切	
伏 工	わ ら	
植 栽 工		
杭 打 工	鋼 管	
法 枠 工	法 枠	
アンカー工		
暗 渠 工	ボーリング	
集水井工	鋼	
索道施設		(起点) (終点)
取水口		水

工事名	R5徳林 復旧治山 (補正) 神山町西蔭 調査設計業務		
路線名等	西蔭地区		
工事箇所	徳島県 名西郡 神山町 西蔭		
図面名	平面図		
縮尺	1/1000	図面番号	1 - 1
会社名			
事業者名	徳島県農林水産部東部農林水産局<徳島>		