



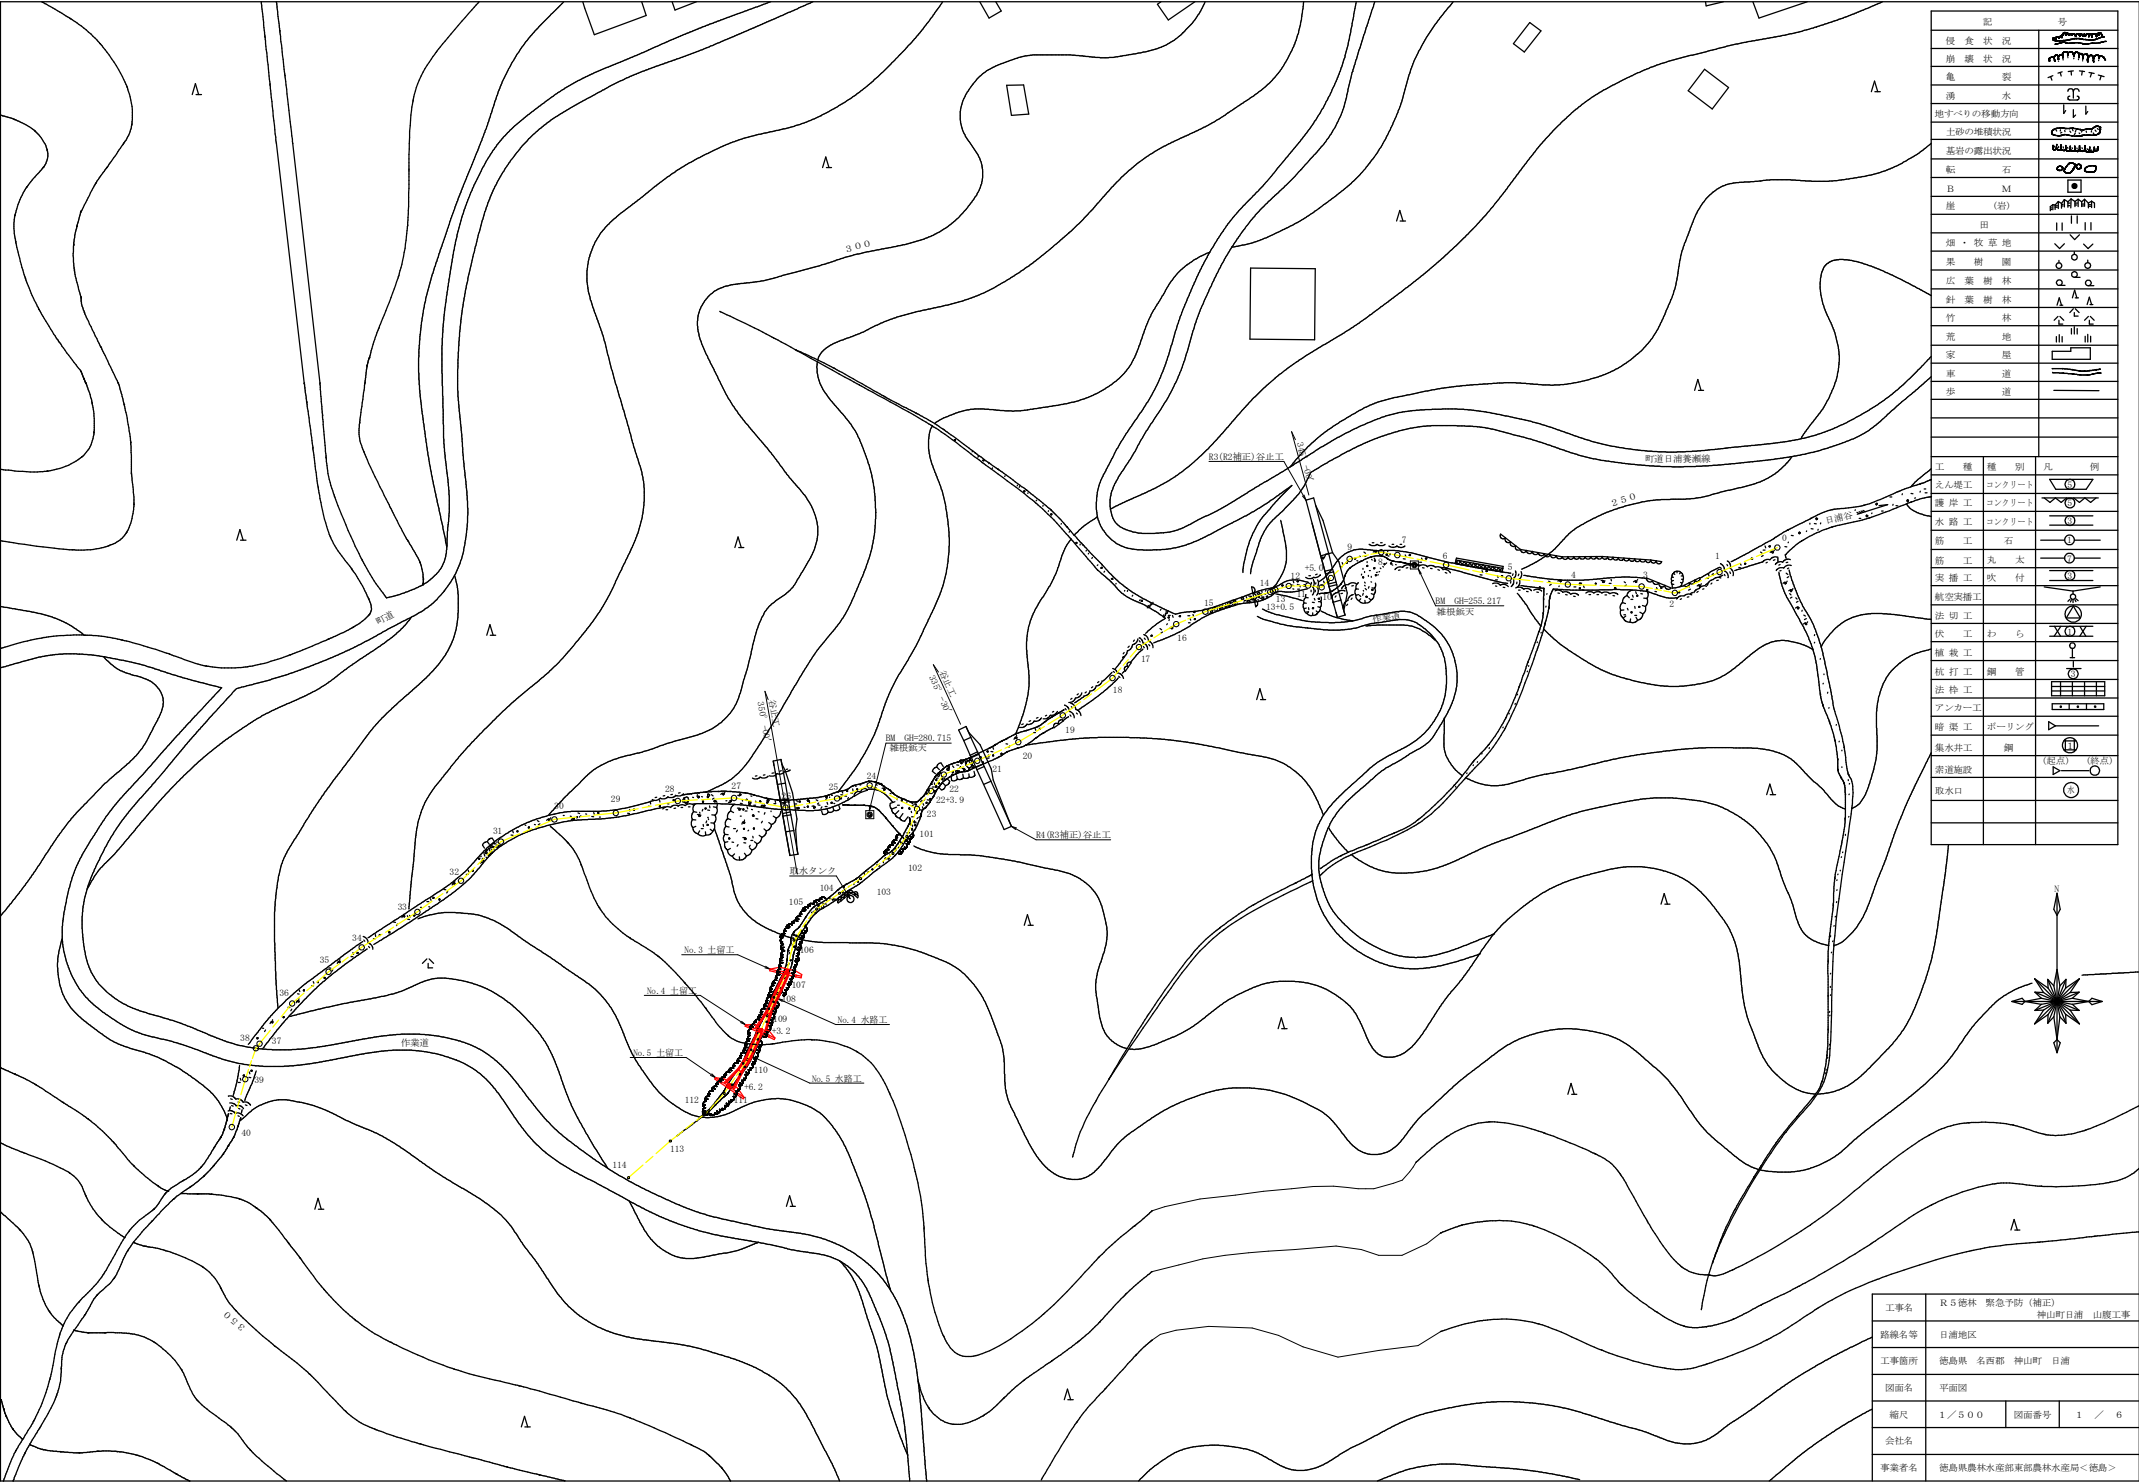

記		号
侵食状況		
崩壊状況		
亀裂		イイマツト
湧水		
地すべりの移動方向		
土砂の堆積状況		
基岩の露出状況		
転石		
崖	M	
崖 (岩)		
田		
畑・牧草地		
果樹園		
広葉樹林		
針葉樹林		
竹林		
荒地		
空堀		
車道		
歩道		
工種	種別	凡 例
えん堤工	コンクリート	
護岸工	コンクリート	
水路工	コンクリート	
筋工	石	
筋工	丸太	
表層工	吹付	
航空実地工		
伏工	わら	
植栽工		
杭打工	鋼管	
法枠工		
アンカー工		
暗渠工	ボーリング	
集水井工	鋼	
索道施設		(起点) (終点)
取水口		





工事名	R5 徳林 緊急予防 (補正) 神山町日浦 山腹工事		
路線名等	日浦地区		
工事箇所	徳島県 名西郡 神山町 日浦		
図面名	平面図		
縮尺	1/500	図面番号	1 / 6
会社名			
事業者名	徳島県農林水産部東部農林水産局<徳島>		


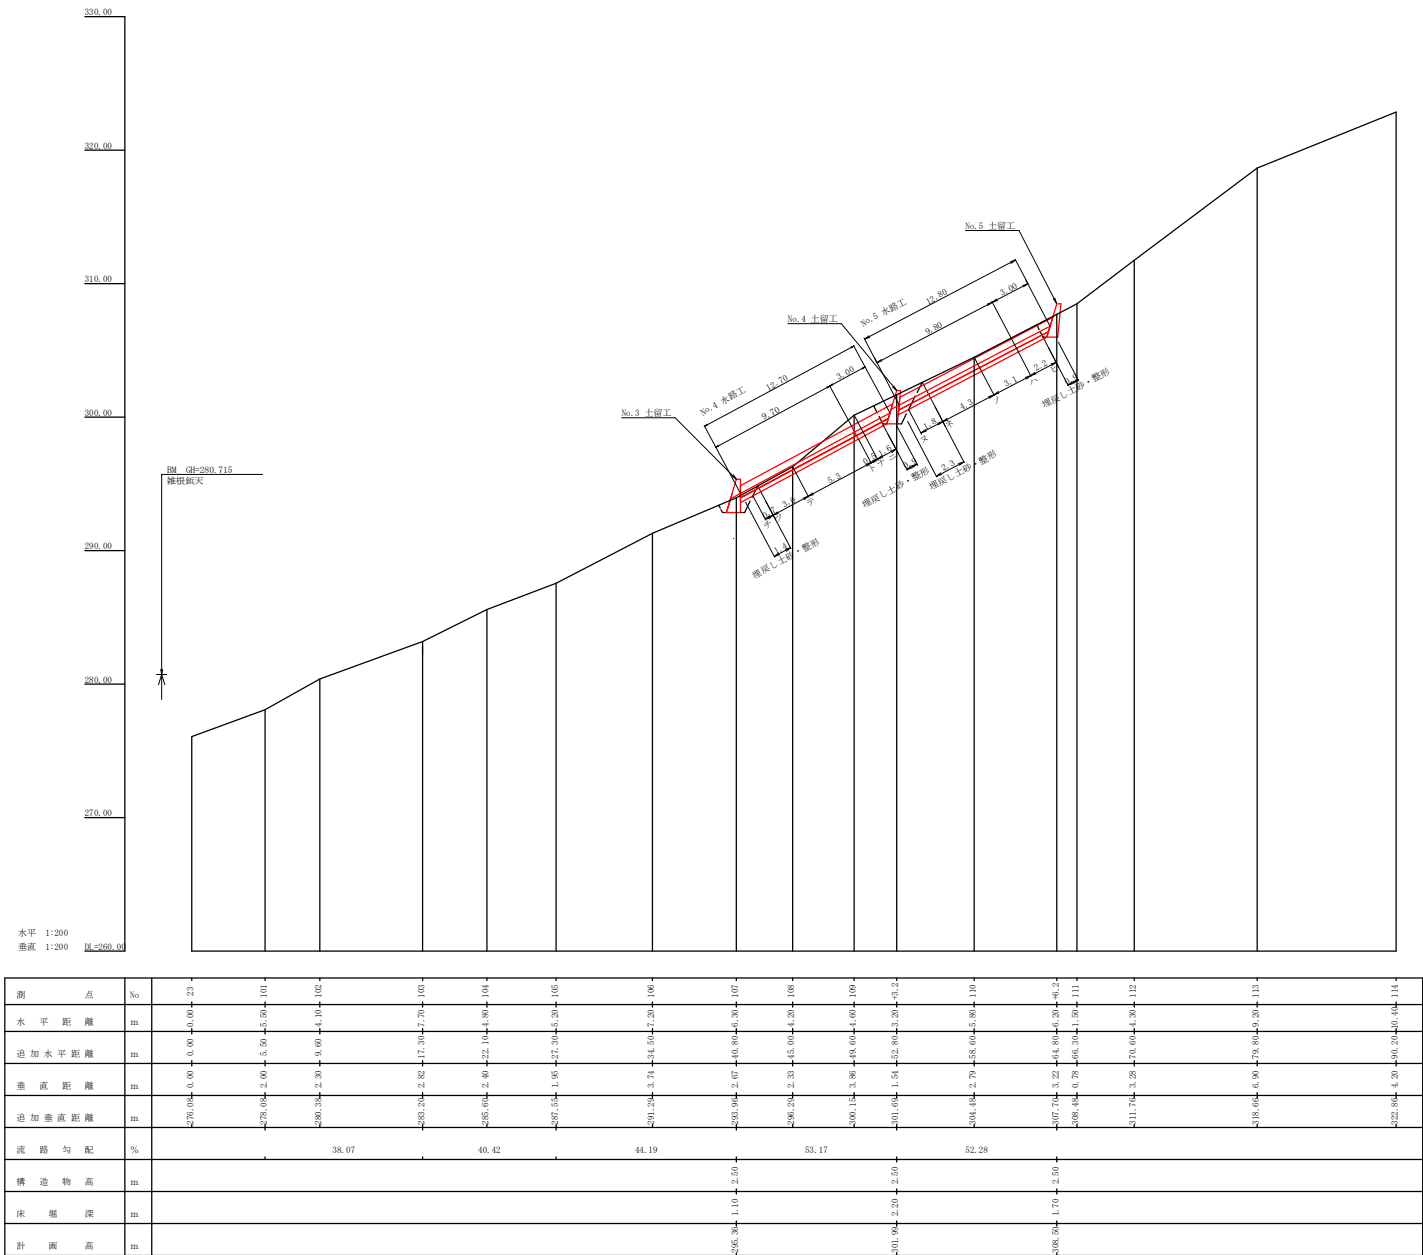


工事名	R 5 徳林 緊急予防 (補正) 神山町日浦 山腹工事		
路線名等	日浦地区		
工事箇所	徳島県 名西郡 神山町 日浦		
図面名	山腹縦断図		
縮尺	H 1/200 V 1/200	図面番号	2 / 6
会社名			
事業者名	徳島県農林水産部東部農林水産局<徳島>		

No. 3 土留工

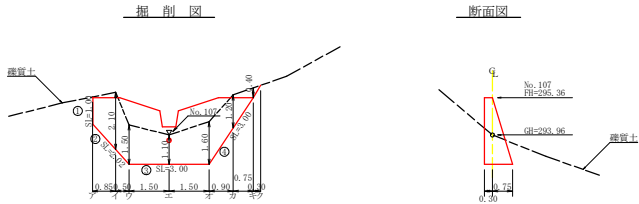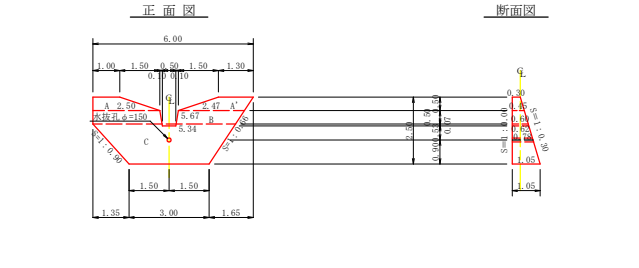

No. 4 土留工

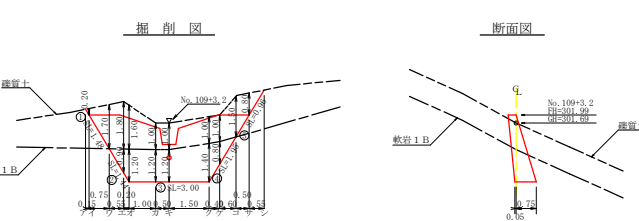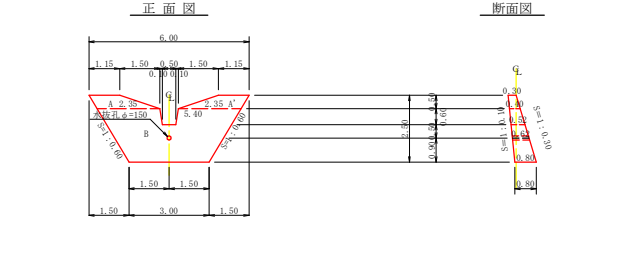

型枠・体積計算書

型枠計算			体積計算		
区分	計算式	面積	区分	計算式	体積
A-A'	(1.00+2.50)/2x0.50+(1.30+2.47)/2x0.50	1.82	A	0.50/6x(2x1.00+2.50)x0.30+(1.00+2x2.50)x0.45	0.34
B	(5.67+5.34)/2x0.50	2.75	A'	0.50/6x(2x1.30+2.47)x0.30+(1.30+2x2.47)x0.45	0.36
C	(5.34+3.00)/2x1.50	6.26	B	0.50/6x(2x5.67+5.34)x0.45+(5.67+2x5.34)x0.60	1.44
放水路	(0.70+0.50)/2x0.57	-0.24	C	1.50/6x(2x5.34+3.00)x0.60+(5.34+2x3.00)x1.05	5.03
小計		10.49	放水路	0.57/6x(2x0.70+0.50)x0.45+(0.70+2x0.50)x0.62	-0.18
上流側	10.49x1.000	10.49	小計		-6.99
下流側	10.49x1.044	10.95			
放水路	(0.45+0.62)/2x0.57x1.015x2+0.25	0.87	放水路		-0.06
合計		22.31	木抜孔	0.78x0.079x0.079x3.14+0.02	-0.02
縦管埋込足場	10.49x1.044	10.95	合計		6.91
木抜孔	φ=150 mm 1=0.78 x 1箇所	0.78			

掘削計算書

十数掘削		縦管土		下掘		平均	高さ	面積	平均	延長	体積
区分	下掘	下掘	上掘	平均	高さ	面積	平均	延長	体積		
ア	1.20	2.20	1.70	1.70	1.70						
イ	1.48	3.28	2.53	2.10	5.31	3.51	0.85	2.98			
ウ	1.65	3.15	2.40	1.50	3.60	4.46	0.50	2.23			
エ	1.65	2.75	2.20	1.10	2.42	3.01	1.50	4.52			
オ	1.65	3.25	2.45	1.60	3.92	3.17	1.50	4.76			
カ	1.24	2.44	1.84	1.20	2.21	3.07	0.90	2.76			
キ	0.90	1.30	1.10	0.40	0.44	1.34	0.75	4.00			
ク						0.25	0.30	0.07			
合計								18.32			

掘削面仕上計算書

竣工名: No. 3 土留工			
地区名: 日浦地区			
No	計算基礎	確算土	
1	(0.30+0.60)x1.00/2	0.45	
2	(0.60+1.05)x2.02/2	1.67	
3	1.05x3.00	3.15	
4	(1.05+0.30)x3.00/2	2.03	
合計		7.30	

型枠・体積計算書

型枠計算			体積計算		
区分	計算式	面積	区分	計算式	体積
A-A'	(1.15+2.35)/2x0.50+(1.15+2.35)/2x0.50	1.75	A	0.50/6x(2x1.15+2.35)x0.30+(1.15+2x2.35)x0.40	0.31
B	(5.40+3.00)/2x2.00	8.40	A'	0.50/6x(2x1.15+2.35)x0.30+(1.15+2x2.35)x0.40	0.31
放水路	(0.70+0.50)/2x0.60	-0.26	B	0.50/6x(2x5.40+3.00)x0.40+(5.40+2x3.00)x0.80	4.88
小計		9.79	放水路	0.60/6x(2x0.70+0.50)x0.40+(0.70+2x0.50)x0.52	-0.16
上流側	9.79x1.005	9.84	小計		5.34
下流側	9.79x1.044	10.22			
放水路	(0.40+0.52)/2x0.60x1.014x2+0.17	0.73	放水路		-0.04
合計		20.79	木抜孔	0.62x0.079x0.079x3.14+0.01	-0.01
縦管埋込足場	9.79x1.044	10.22	合計		5.29
木抜孔	φ=150 mm 1=0.62 x 1箇所	0.62			

掘削計算書

地区名：No.4 土留工
地区名：日進地区






十数掘削		縦管土		十数掘削								縦管土							
区分		下掘	上掘	平均	高さ	面積	平均	延長	体積	区分		下掘	上掘	平均	高さ	面積	平均	延長	体積
ア		0.90	1.10	1.00	0.20	0.20	0.10	0.15	0.02	ア		1.33	1.42	1.38	0.90	1.24	0.62	0.55	0.34
イ		1.15	2.85	2.00	1.70	3.40	1.80	0.75	1.35	イ		1.40	1.52	1.46	1.20	1.75	1.50	2.00	0.30
ウ		1.42	3.22	2.32	1.80	4.18	3.79	0.55	2.08	ウ		1.40	1.52	1.46	1.20	1.75	1.75	1.00	1.75
エ		1.58	3.12	2.32	1.60	3.71	3.95	0.20	0.79	エ		1.40	1.52	1.46	1.20	1.75	1.75	0.50	0.88
オ		1.52	2.52	2.02	1.00	2.02	2.87	1.00	2.87	オ		1.40	1.54	1.47	1.40	2.06	1.91	1.50	2.87
カ		1.52	2.52	2.02	1.00	2.02	2.62	0.50	1.01	カ		1.27	1.35	1.31	0.80	1.05	1.56	0.40	0.92
キ		2.54	2.54	2.04	1.00	2.04	2.03	1.50	3.05	キ							0.52	0.60	0.32
ク		1.35	2.35	1.85	1.00	1.85	1.95	0.40	0.78	ク									
コ		1.07	2.57	1.82	1.50	2.73	2.29	0.60	1.37	コ									
コ'		1.07	2.67	1.87	1.60	2.99	2.02	0.50	1.01	コ'									
サ		0.90	1.70	1.30	0.80	1.04	0.52	0.55	0.29	サ									
シ										シ									
合計							0.52	0.55	0.29	合計									7.08
									14.62										

掘削面仕上計算書





堤体名: No.4 土留工			
地区名: 日浦地区			
No.	計算基礎	障害土	軟岩1層
1	$(0.30+0.55) \times 1.48/2$	0.63	
2	$(0.55+0.80) \times 1.44/2$		0.97
3	0.80×3.00		2.40
4	$(0.80+0.47) \times 1.95/2$		1.24
5	$(0.47+0.30) \times 0.96/2$	0.37	
合計		1.00	4.61

工事名	R5橋柵 緊急予防(補正) 神山町日浦 山腹工事		
路線名等	日浦地区		
工事箇所	徳島県 名西部 神山町 日浦		
図面名	土留工構造図1		
縮尺	1/100	図面番号	3 / 6
会社名			
事業者名	徳島県農林水産部東部農林水産局<徳島>		

NO. 4水路工

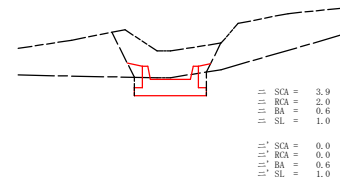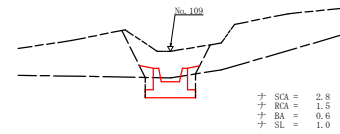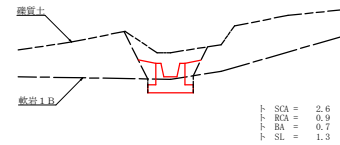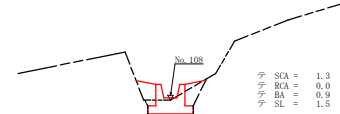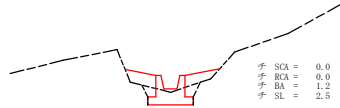

NO. 5水路工

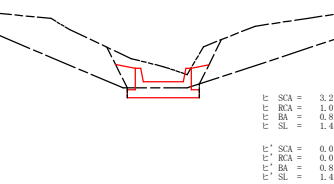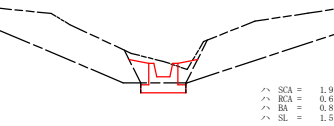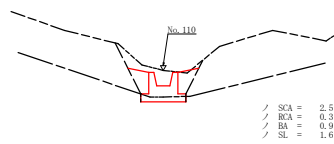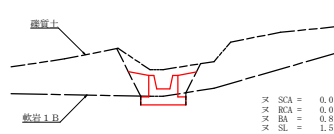

水路工(コンクリート)掘削計算書


地区名：日浦									
水路/水路No.	区分	距離	縦貫工			軟岩1B			
			前面積	平均前面積	体積	前面積	平均前面積	体積	
No. 4水路工	チ								
No. 4水路工	ツ	0.70	1.10	0.55	0.39				
No. 4水路工	テ	3.00	1.30	1.20	3.60				
No. 4水路工	ト	5.30	2.60	1.95	10.34	0.90	0.45	2.29	
No. 4水路工	ナ	0.50	2.80	2.70	1.35	1.50	1.20	0.60	
No. 4水路工	ニ	1.60	3.90	3.35	5.36	2.00	1.75	2.80	
No. 4水路工	ニ'			1.95					
計					21.04			5.79	
No. 5水路工	ス								
No. 5水路工	ネ	1.80	2.60	1.30	2.34	0.60	0.30	0.54	
No. 5水路工	ノ	4.30	2.60	2.55	10.97	0.30	0.45	1.94	
No. 5水路工	ハ	3.10	1.90	2.20	6.82	0.60	0.45	1.40	
No. 5水路工	ヒ	2.20	3.20	2.55	5.61	1.00	0.80	1.76	
No. 5水路工	ヒ'								
計					25.74			5.64	
合計					46.78m3			11.43m3	

水路工(コンクリート)埋戻し計算書

地区名：日浦									
水路/水路No.	区分	距離	埋戻し			埋戻し形状			
			前面積	平均前面積	体積	斜長	平均斜長	面積	
No. 4水路工	チ								
No. 4水路工	ツ	1.40	1.20	1.20	1.68	2.50	2.50	3.50	
No. 4水路工	テ	3.00	0.90	1.05	3.15	1.50	2.00	6.00	
No. 4水路工	ト	5.30	0.70	0.80	4.24	1.30	1.40	7.42	
No. 4水路工	ナ	0.50	0.60	0.65	0.33	1.00	1.15	0.58	
No. 4水路工	ニ	1.60	0.60	0.60	0.96	1.00	1.00	1.60	
No. 4水路工	ニ'	0.90	0.60	0.60	0.54	1.00	1.00	0.90	
計					10.90			20.00	
No. 5水路工	ス								
No. 5水路工	ネ	2.30	0.80	0.80	1.84	1.50	1.50	3.45	
No. 5水路工	ノ	4.30	0.90	0.85	3.66	1.60	1.55	6.67	
No. 5水路工	ハ	3.10	0.80	0.85	2.61	1.50	1.55	4.81	
No. 5水路工	ヒ	2.20	0.80	0.80	1.76	1.40	1.45	3.10	
No. 5水路工	ヒ'	0.90	0.80	0.80	0.72	1.40	1.40	1.26	
計					10.62			19.38	
合計					21.52m3			39.38m2	

工事名	R5 徳林 緊急予防 (補正) 神山町日浦 山腹工事			
路線名等	日浦地区			
工事箇所	徳島県 名西部 神山町 日浦			
図面名	掘削断面図 (水路工)			
縮尺	1/100	図面番号	5	/ 6
会社名				
事業者名	徳島県農林水産部東部農林水産局<徳島>			

水路工(0.50×0.50)定規図 S=1/50

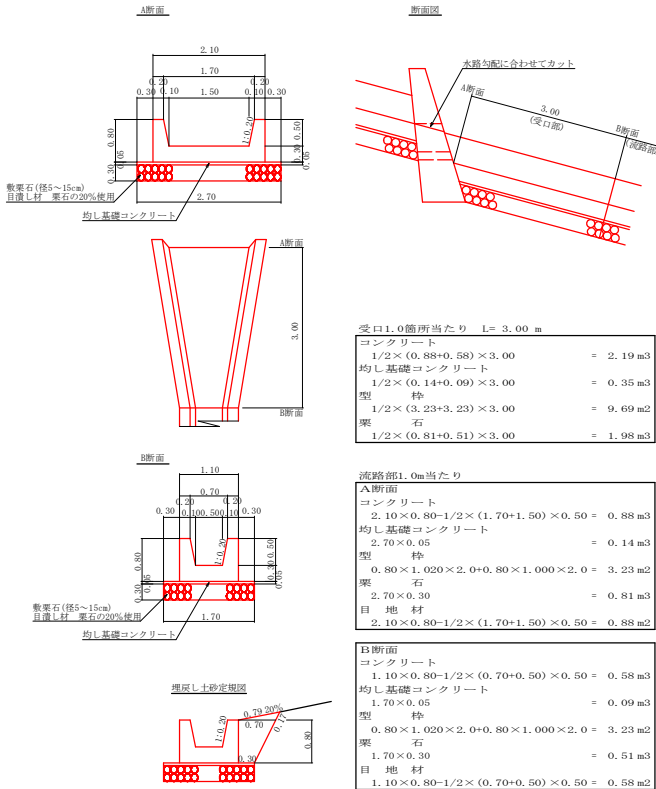


注：基礎面が岩盤の場合は、監督員との協議により、適宜敷設石無しに変更が可能なものとする。

水路工(コンクリート)数量計算書

水路タイプ：0.50×0.50													
区分	延長	コンクリート	型枠	型枠 コンクリート	敷設石	セメント シャーレン	目地材	擁壁土	軟弱1B	埋戻し	埋戻し 形状		
No. 4 水路工	流路部	9.70	5.63	31.33	0.87	4.95	0.99	0.58	21.04	5.79	10.90	20.00	
	受口部	3.00	2.19	9.69	0.35	1.98	0.40	0.88					
	計	12.70	7.82	41.02	1.22	6.93	1.39	1.46	21.04	5.79	10.90	20.00	
No. 5 水路工	流路部	9.80	5.68	31.65	0.88	5.00	1.00	0.58					
	受口部	3.00	2.19	9.69	0.35	1.98	0.40	0.88	25.74	5.64	10.62	19.38	
	計	12.80	7.87	41.34	1.23	6.98	1.40	1.46	25.74	5.64	10.62	19.38	
(面 積)		17.85m ²											
合 計		25.50m	15.69m ²	82.36m ²	2.45m ³	13.91m ³	2.79m ³	2.92m ³	46.78m ³	11.43m ³	21.52m ³	39.38m ³	

筋 工 (根 株) S=1/30

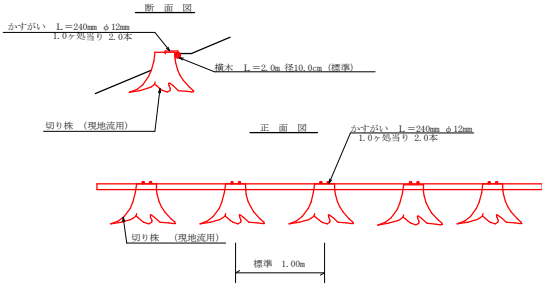

10.0m 当り				
名 称	形 状 寸 法	単 位	数 量	摘 要
切り株		株	11.0	現地流用
横 木	末口径 10cm (標準) 長 2.0m (標準)	本	5.0	一段積み
かすがい	φ12mm L=240mm	本	22.0	1.0ヶ所当り 2.0本

工事名	R5 徳林 緊急予防 (補正) 神山町日浦 山腹工事		
路線名等	日浦地区		
工事箇所	徳島県 名西部 神山町 日浦		
図面名	定規図(水路工、根株筋工)		
縮尺	図示	図面番号	6 / 6
会社名			
事業者名	徳島県農林水産部東部農林水産局<徳島>		