


平面図

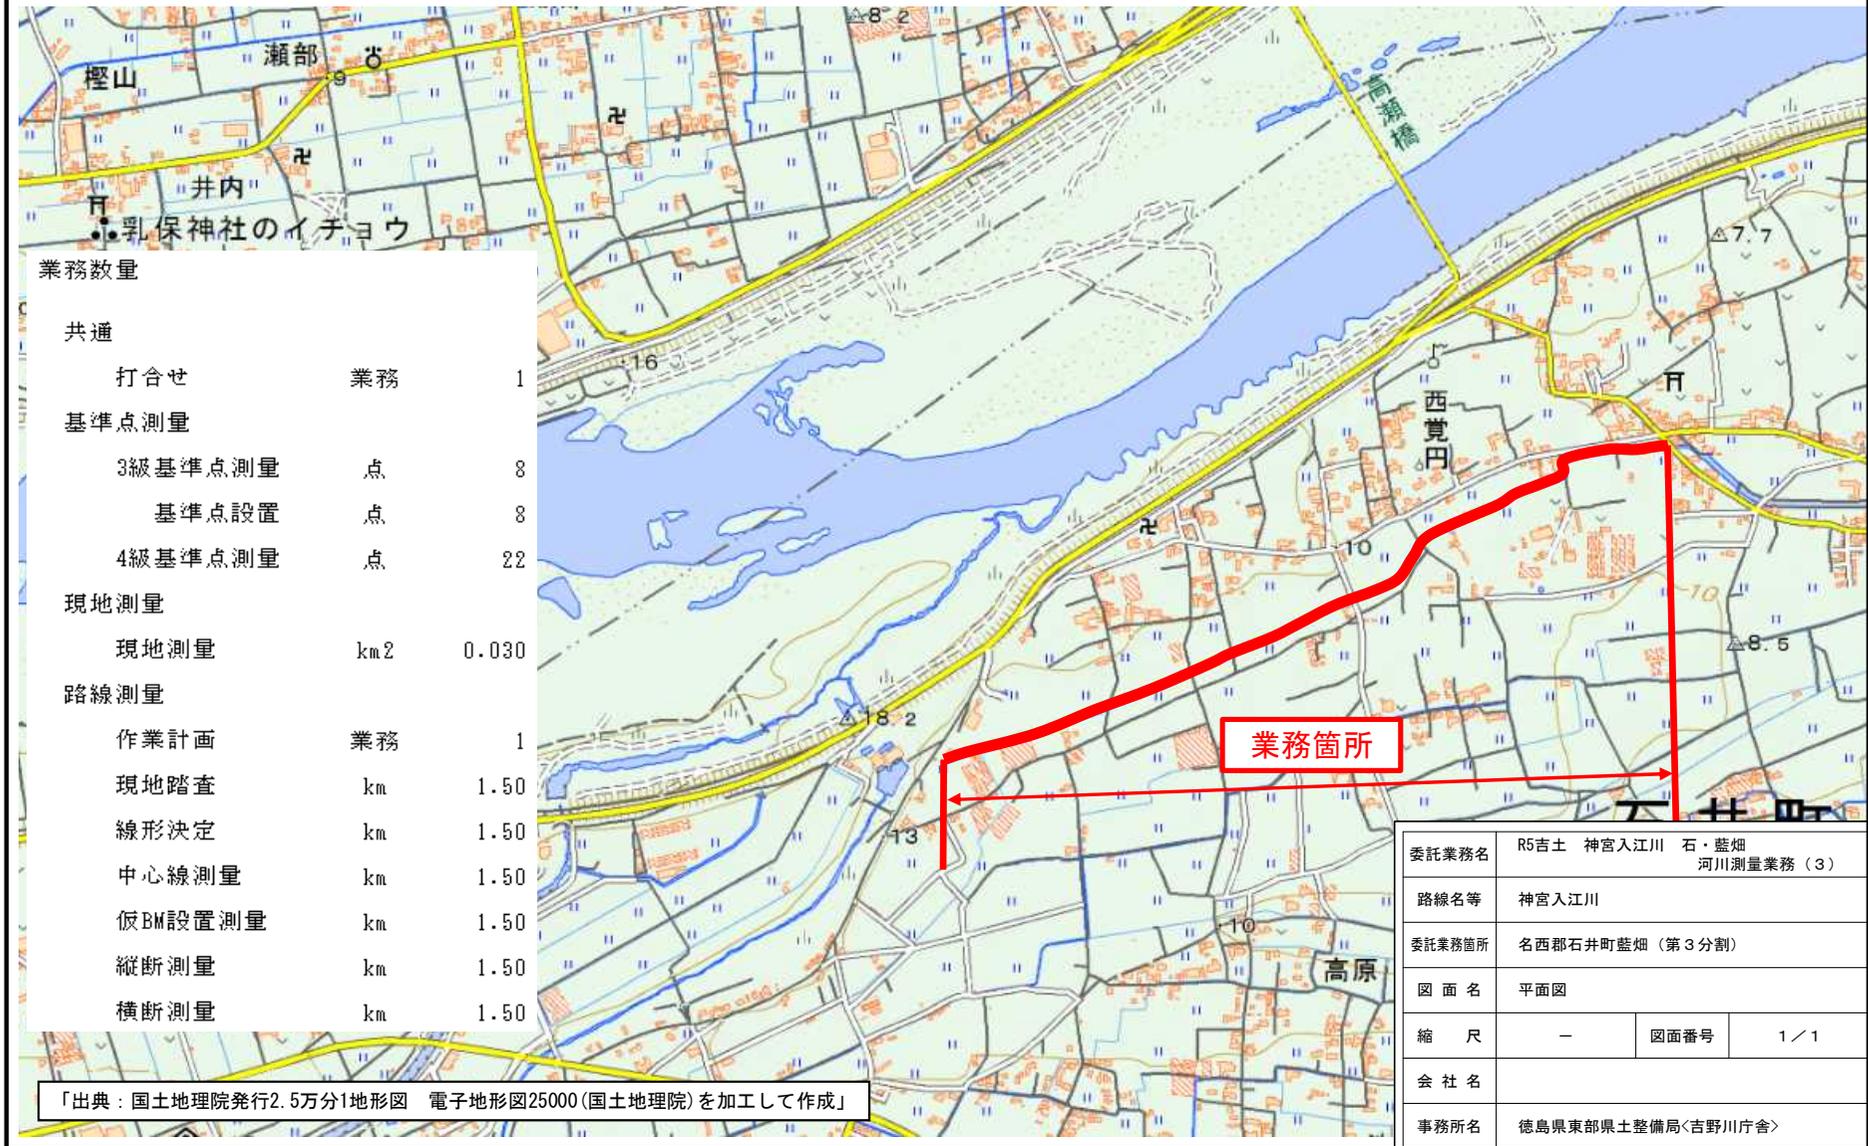

業務数量

共通			
打合せ	業務		1
基準点測量			
3級基準点測量	点		8
基準点設置	点		8
4級基準点測量	点		22
現地測量			
現地測量	km ²	0.030	
路線測量			
作業計画	業務		1
現地踏査	km	1.50	
線形決定	km	1.50	
中心線測量	km	1.50	
仮BM設置測量	km	1.50	
縦断測量	km	1.50	
横断測量	km	1.50	

委託業務名	R5吉土 神宮入江川 石・藍畑 河川測量業務(3)		
路線名等	神宮入江川		
委託業務箇所	名西郡石井町藍畑(第3分割)		
図面名	平面図		
縮尺	-	図面番号	1/1
会社名			
事務所名	徳島県東部県土整備局<吉野川庁舎>		

「出典：国土地理院発行2.5万分1地形図 電子地形図25000(国土地理院)を加工して作成」