



橋梁塗装工一般図 S=1:500

側面図

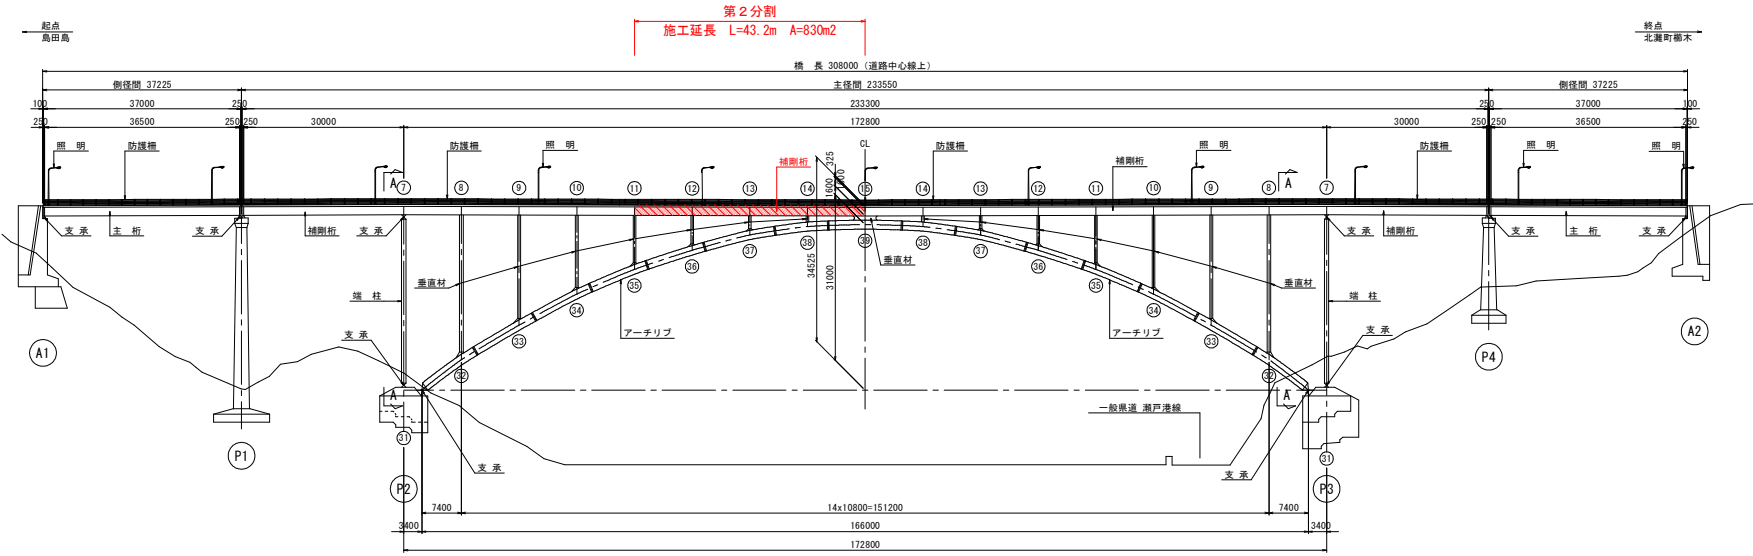


平面図

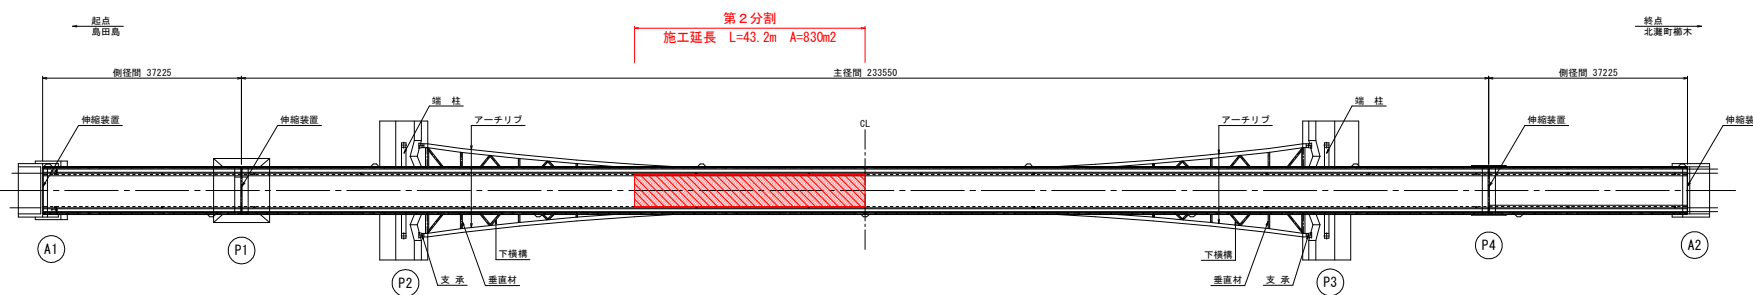


断面図 S=1:60

主径間

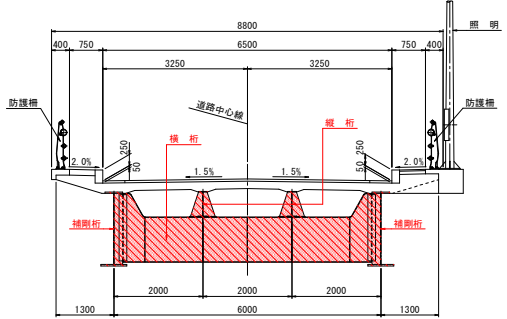

塗替え塗装要領 non scale

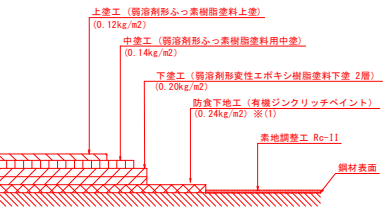

- ※(1) 素地調整程度2種で旧塗膜を全面除去した場合は、有機ジンクリッチペイントの使用量600g/m2とする。
- ※(2) 過年度に実施された塗膜調査より、既存塗膜内に鉛及びPCPBが基準値以上含有しているため既存塗膜の剝離は剝離剤を使用すること。また作業員は化学防護服、呼吸用保護具等の着用を行うこと。
- ※(3) 設計段階では塗膜剝離剤の塗布回数は2回としているが、環境条件(温度、湿度等)により剝離可能膜厚は変動するため、施工前に剝離試験を行い、適切な塗布量及び塗布回数を決定すること。

※ 赤の旗上げ箇所は、塗装塗替え部を示す。

塗装塗替えエフロー図




実施設計図面

工事名	R5徳島県道第1号 徳島港線(小湊新橋) 橋・瀬戸北治橋架設工事(2) (B) (道路)		
路線名等	徳島県道第1号 徳島港線(小湊新橋) 橋・瀬戸北治橋架設工事(2) (B) (道路)		
工事箇所	徳島県道第1号 徳島港線(小湊新橋) 橋・瀬戸北治橋架設工事(2) (B) (道路)		
図面名	橋梁塗装工一般図		
縮尺	1:500	図面番号	1/3
会社名	徳島県東部県土整備局<徳島>		
事業者名	徳島県東部県土整備局<徳島>		


施工計画図(その1) S=1:500

塗装用足場(その1)

側面図

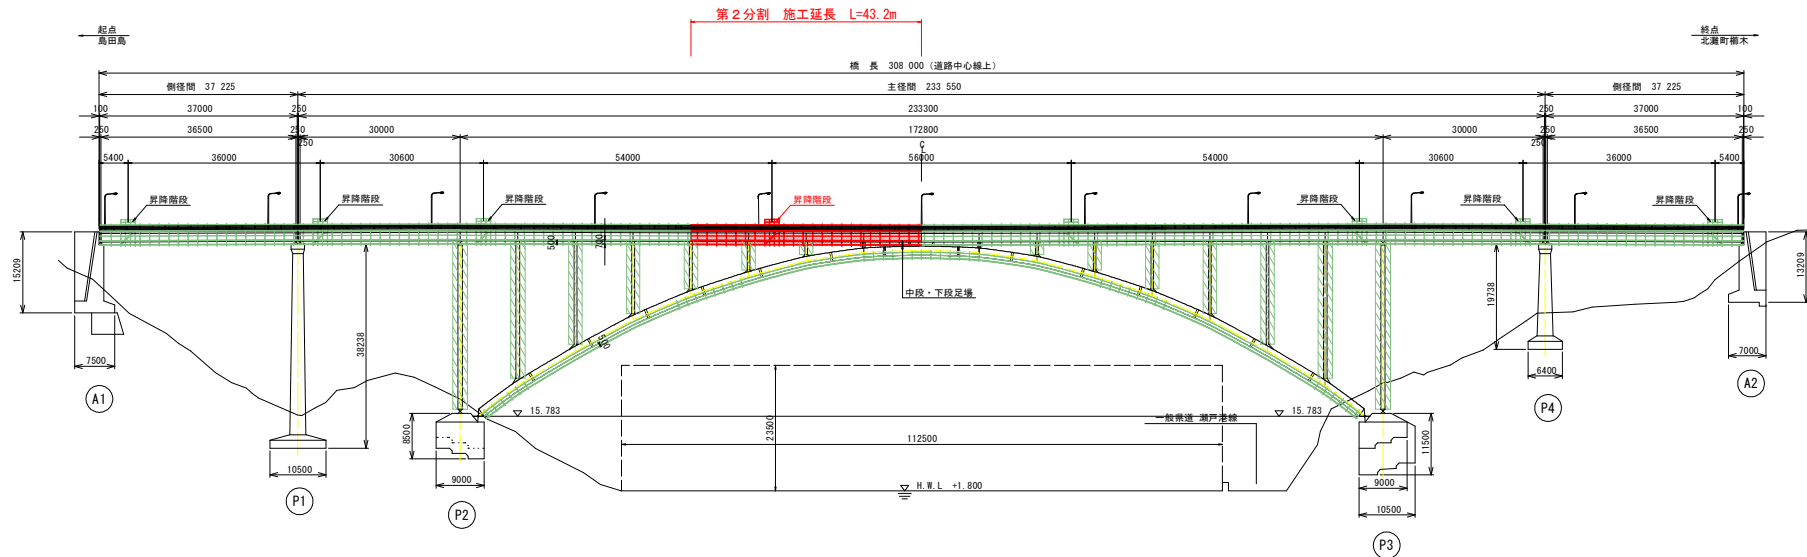

平面図

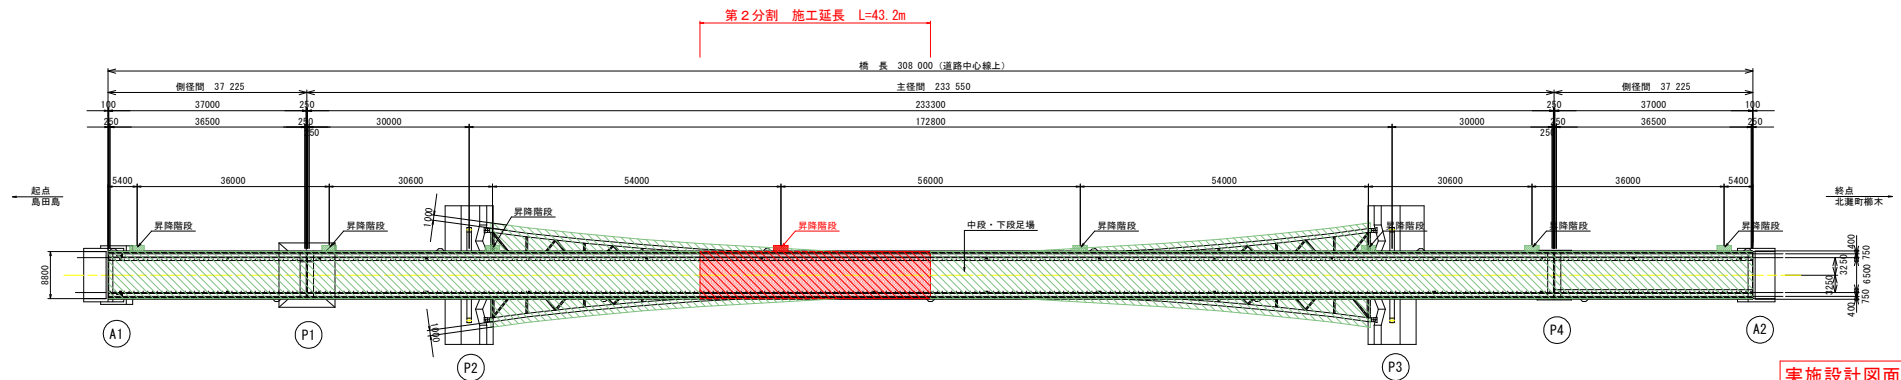


実施設計図面

工事名	徳島県道第1号 徳島港線(小湊新橋) 橋・瀬戸北治橋架設工事(2) (B) (普通)
路線名等	徳島港線
工事箇所	徳島市瀬戸町北治(小湊新橋) (第2分割)
図面名	施工計画図(その1)
縮尺	1:500 図面番号 2/3
会社名	徳島県東部県土整備局<徳島>

施工計画図(その2) S=1:200

塗装用足場(その2) 上部エ ブロック-3(4)


側面図

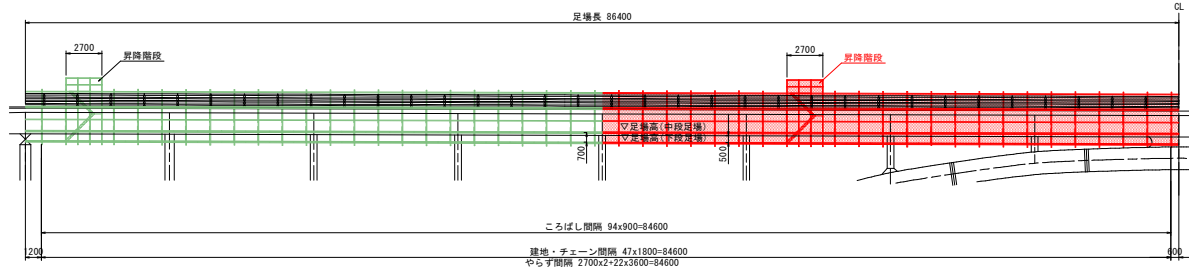

P2

CL


平面図

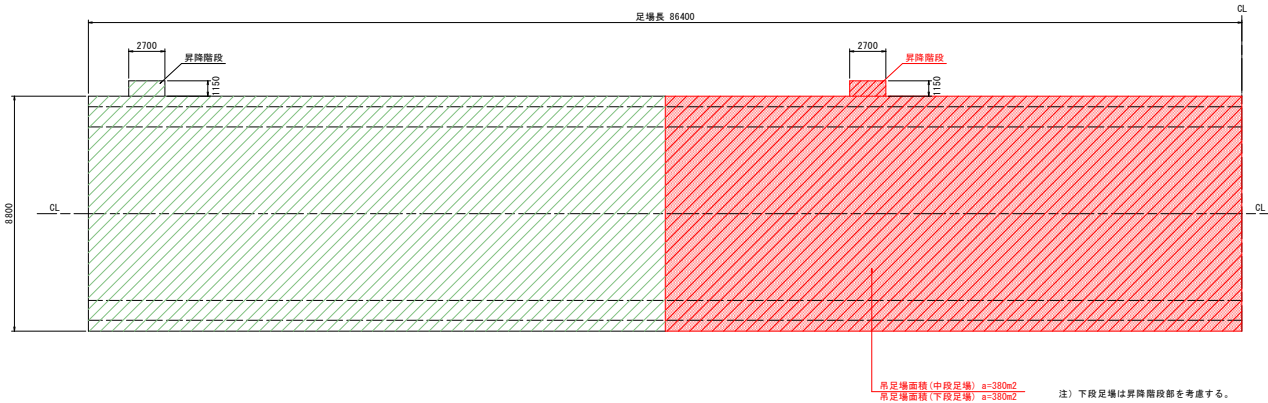

原足場面積(中段足場) a=380m²
新足場面積(下段足場) a=380m²

注) 下段足場は昇降階段部を考慮する。

マーク図 S=1:1000

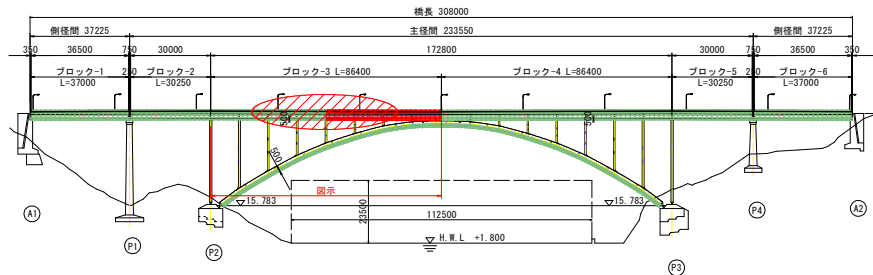

A1

P1


P2

P4


A2

断面図 S=1:50

一般部

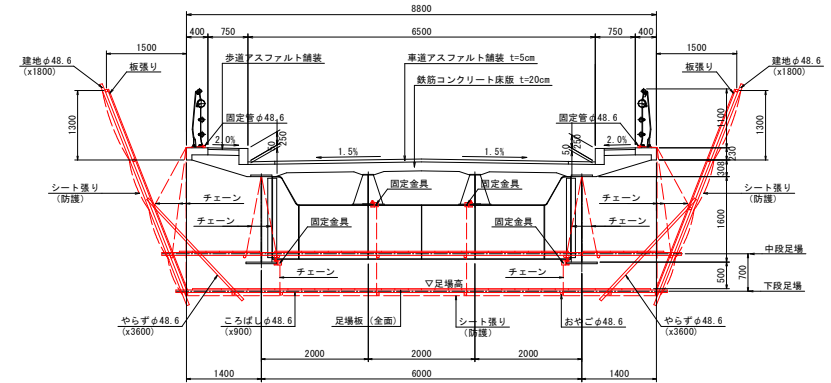

昇降部

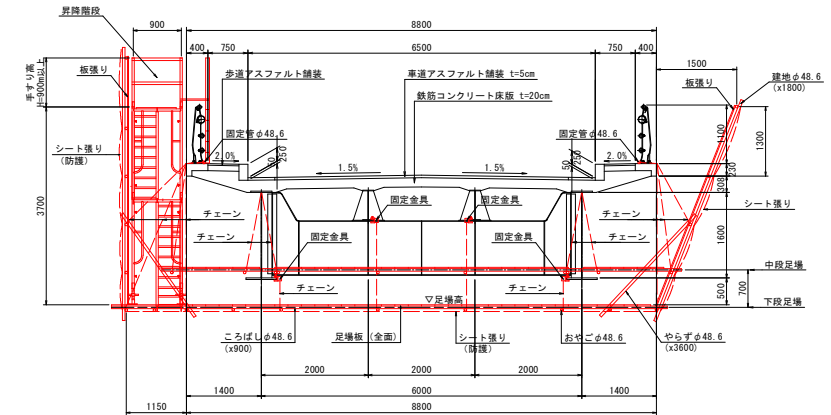

- ※注1) 主桁から吊る「おやこ」は間隔が広いので2組とする。
※注2) 塗装塗替工時は有害物質が足場外に流出することを防ぐため足場の飛散防止対策(板張り防護、シート張り防護等)を実施すること。
※注3) 施工時は柵下現道交通及び航路としての作業となるため、作業時の資材やコンクリート破等の落下がないよう十分留意すること。

実施設計図面

工事名	徳島県東部県土整備局(小湊新橋) 鳴・瀬戸北沿
路線名等	徳島県東部県土整備局(小湊新橋) 鳴・瀬戸北沿
工事箇所	鳴門市瀬戸町北沿(小湊新橋) (第2分割)
図面名	施工計画図(その2)
縮尺	1:200 図面番号 3/3
会社名	
事業者名	徳島県東部県土整備局(徳島)