


平面図

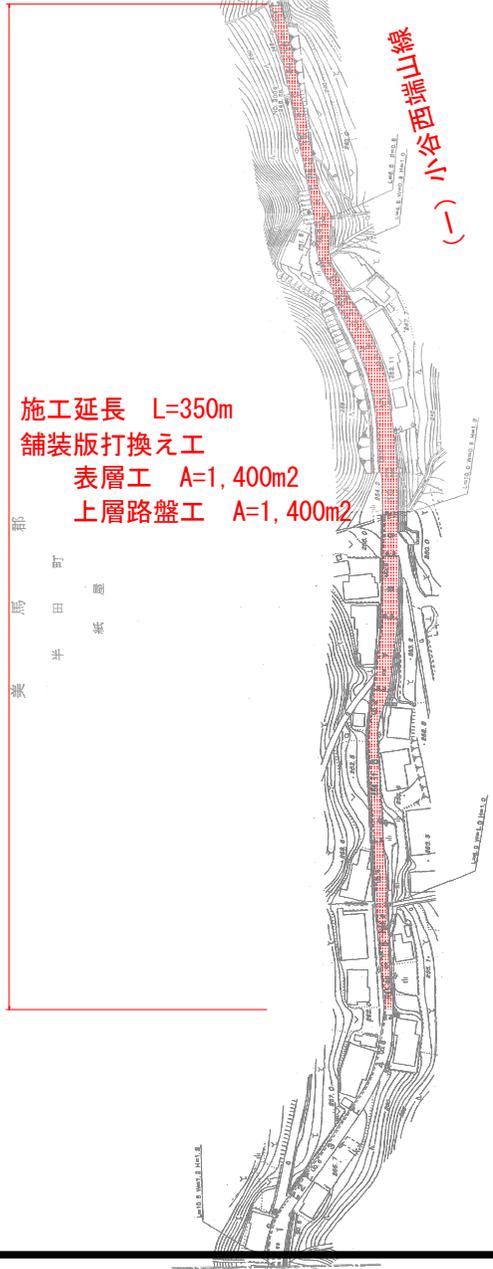


施工延長 L=350m
 舗装版打換え工
 表層工 A=1,400m²
 上層路盤工 A=1,400m²

標準断面図



舗装構成図

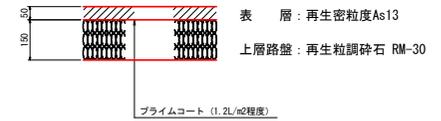

実施設計図面

工事名	R5馬士 小谷西端山線 つ・半田城壁 舗装工事(2)		
路線名等	(一) 小谷西端山線		
工事箇所	美馬郡つるぎ町半田城壁(第2分割)		
図面名	平面図		
縮尺	—	図面番号	1/1
会社名			
事業者名	徳島県西部総合県民局 県土整備部(美馬)		