



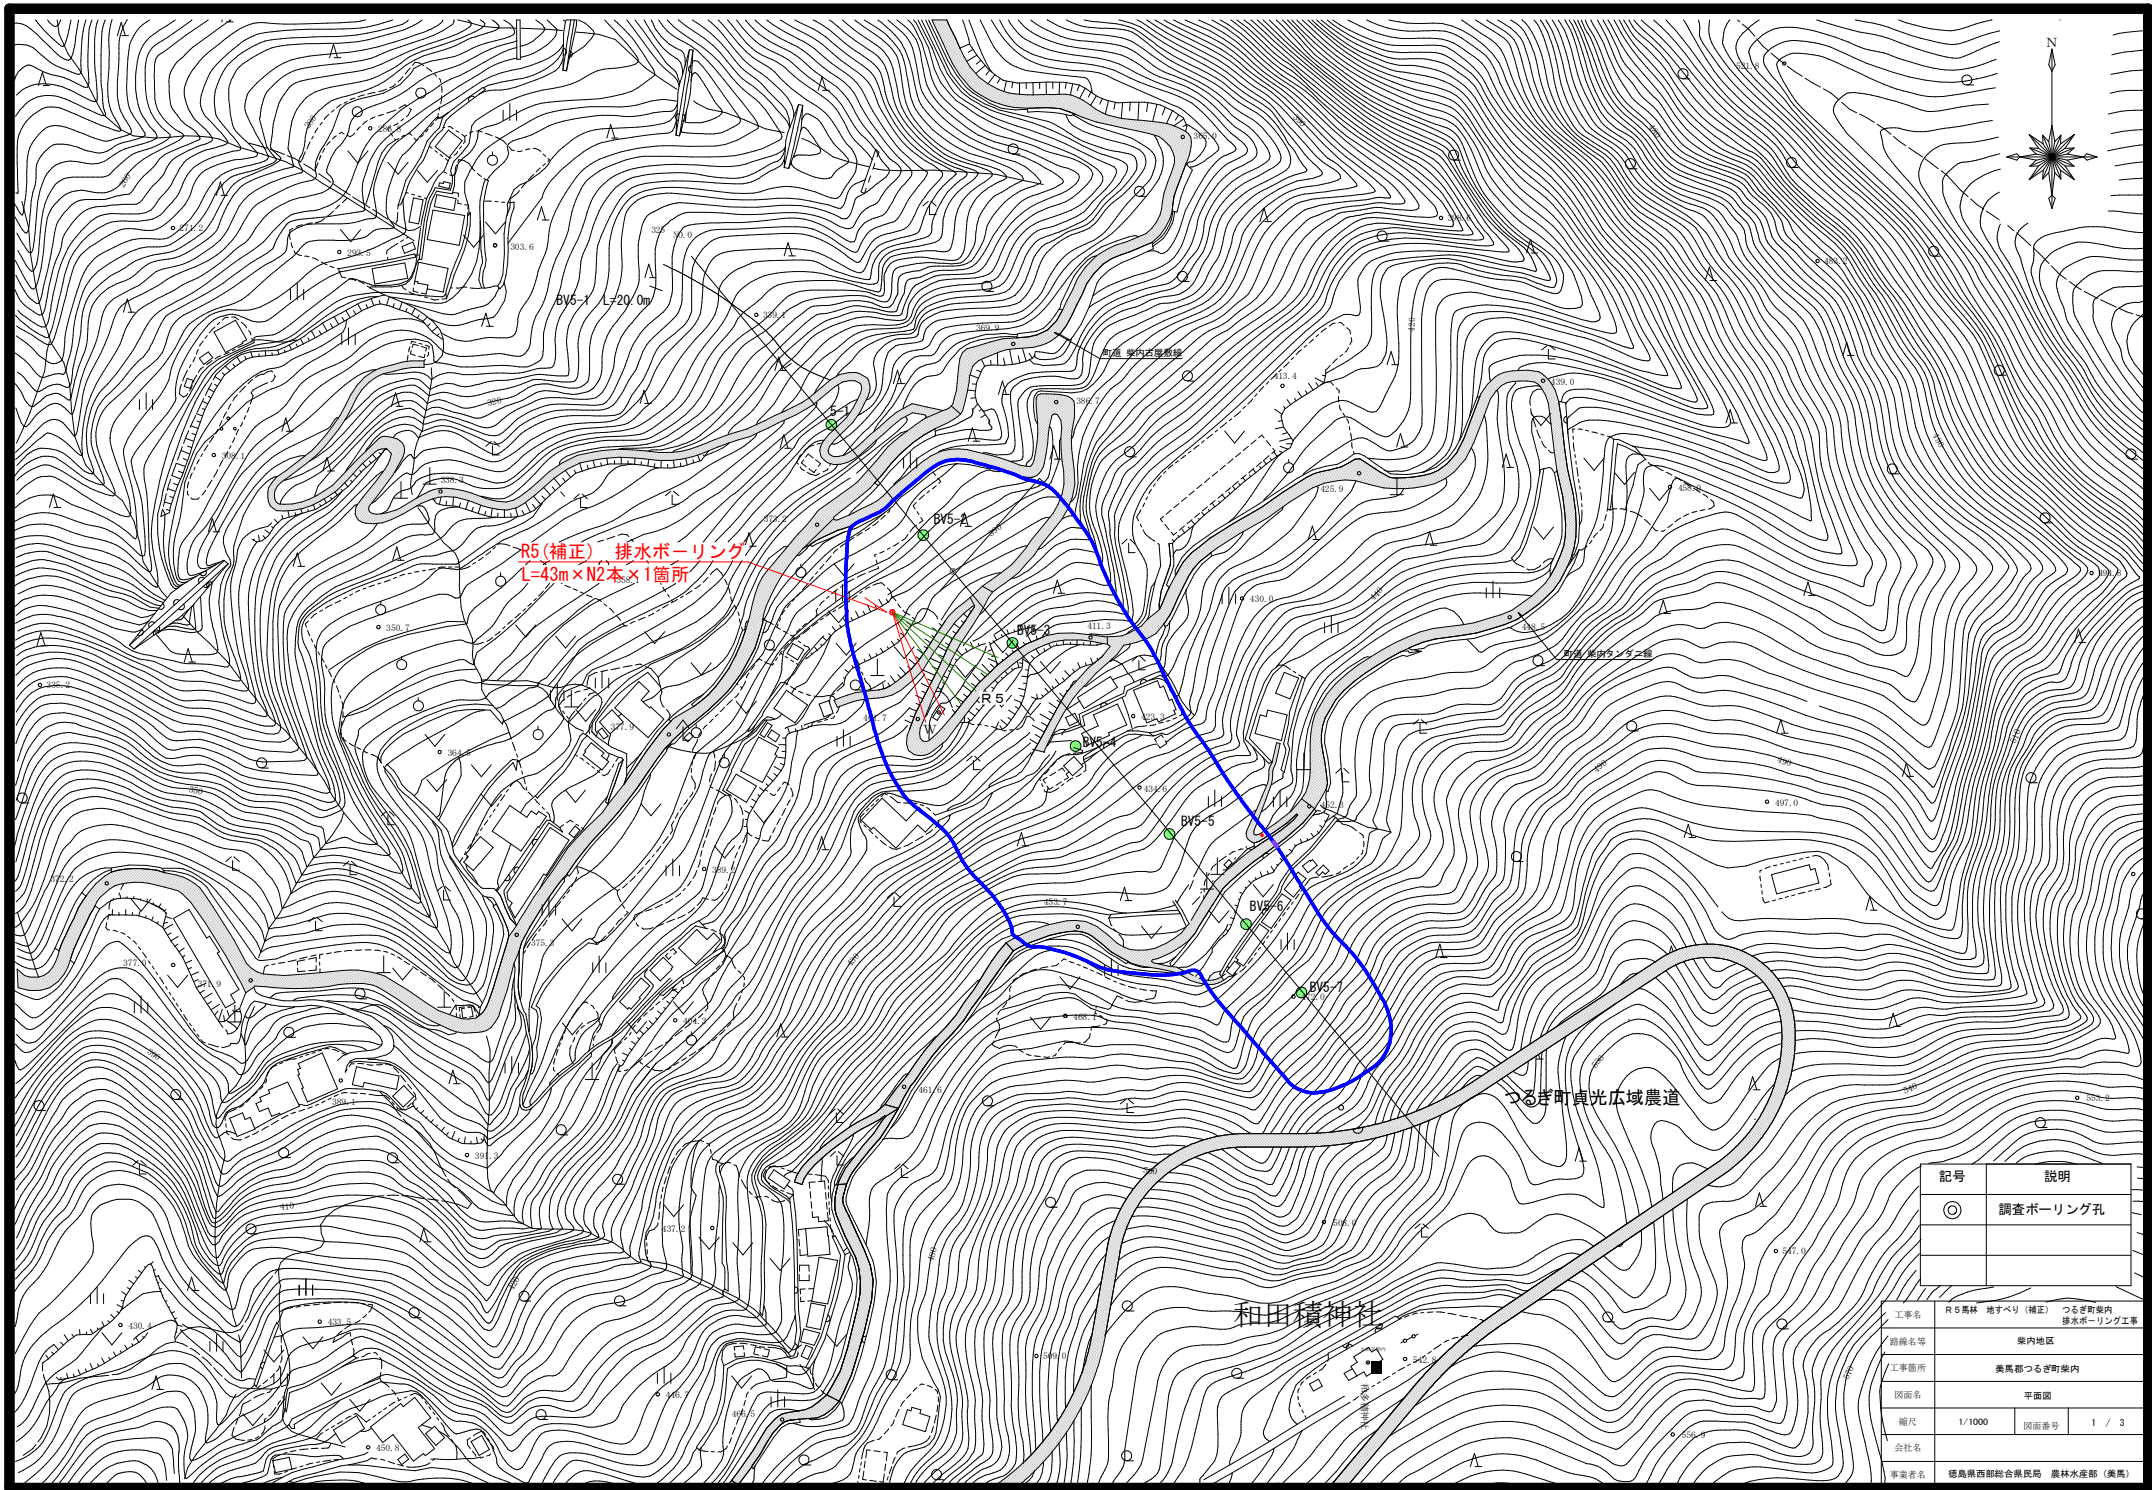


記号	説明
◎	調査ボーリング孔

工事名	R5 森林 地すべり (補正) つるぎ町案内 排水ボーリング工事		
路線名等	案内地区		
工事箇所	美馬部つるぎ町案内		
図面名	平面図		
縮尺	1/1000	図面番号	1 / 3
会社名			
事業名	徳島県西部総合振興局 農林水産部 (美馬)		



断面図 SC=1:500

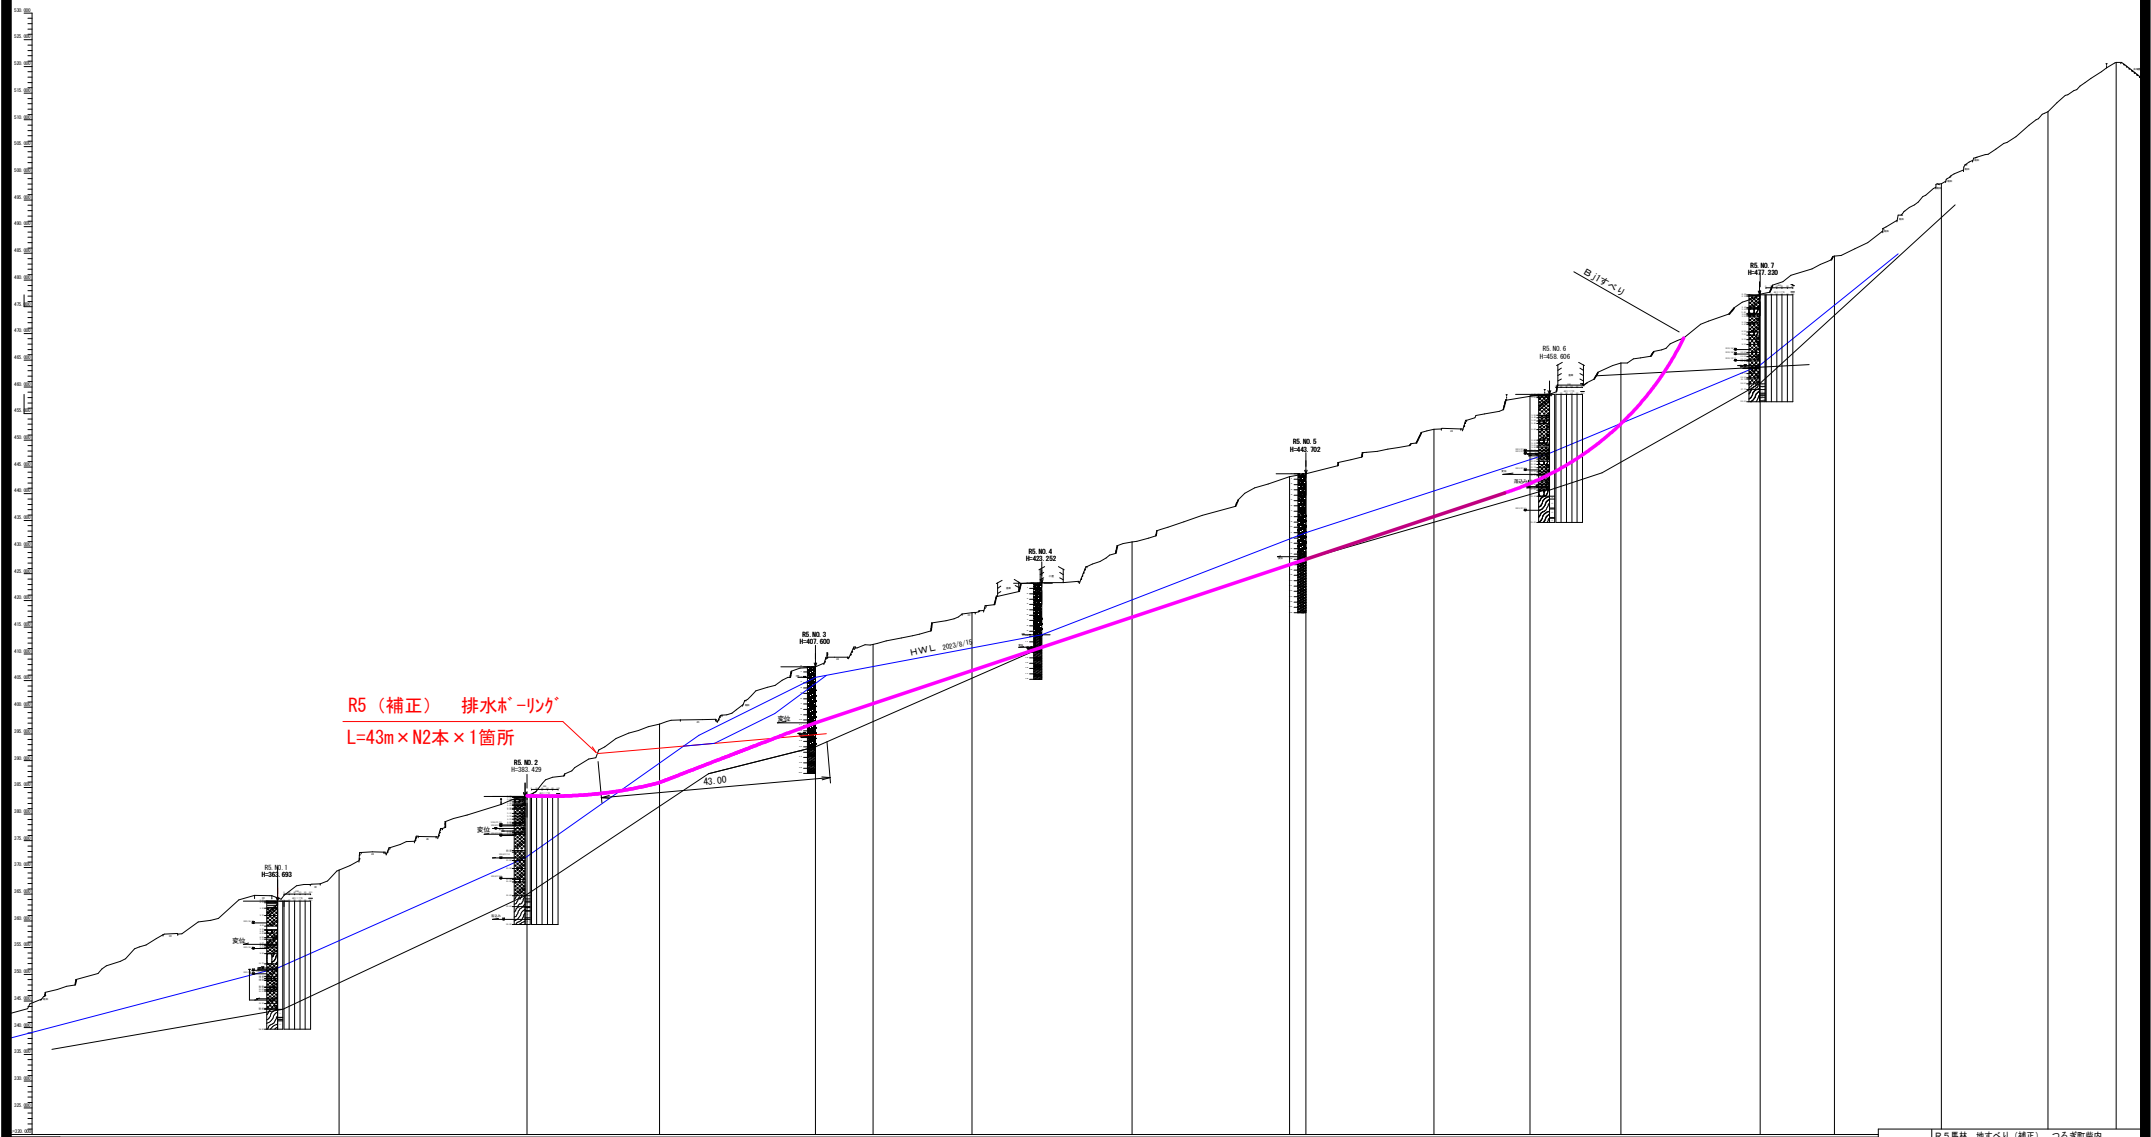


工事名	R5馬林 地すべり (補正) つるぎ町案内排水ホースリング工事		
路線名等	案内地区		
工事箇所	美馬郡つるぎ町案内		
図面名	断面図		
縮尺	SC=1/500	図面番号	2 / 3
会社名			
事業所名	徳島県西部総合県民局 農林水産部 (美馬)		

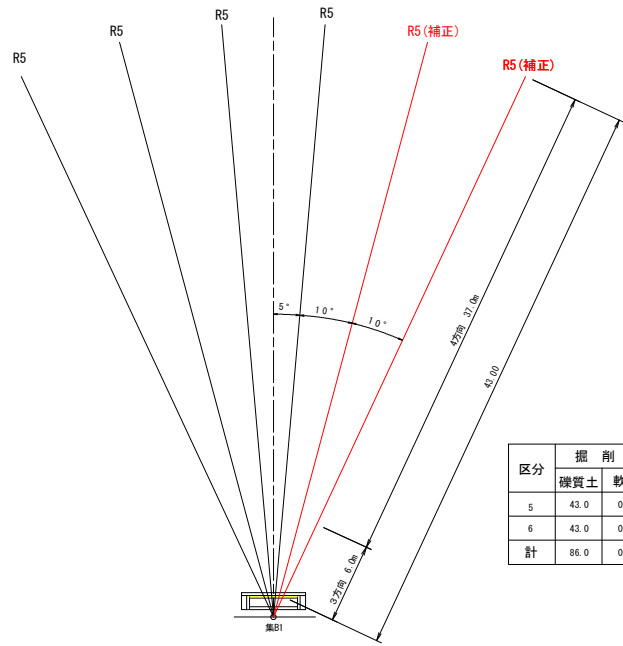



区分	掘削地質 m			保孔管 vp40 m			孔口管 vp75 m
	硬質土	軟岩	小計	3方向	4方向	小計	
5	43.0	0.0	43.0	6.0	37.0	43.0	2.0
6	43.0	0.0	43.0	6.0	37.0	43.0	2.0
計	86.0	0.0	86.0	12.0	74.0	86.0	4.0

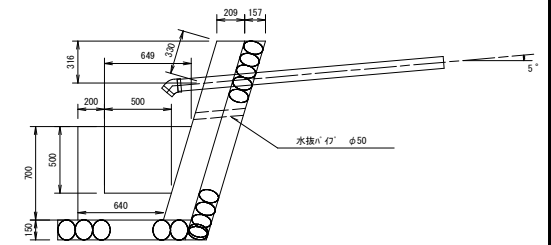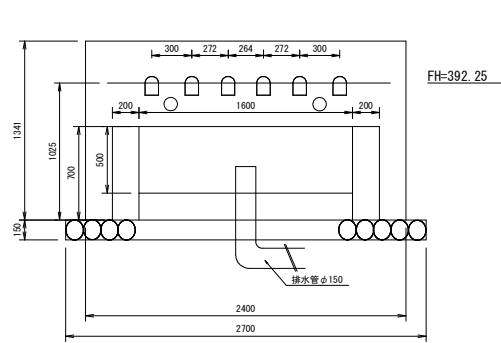

区分	計 算 式	1箇所当り 数量
硬質地質にφ4管vp75x64		2.0 個

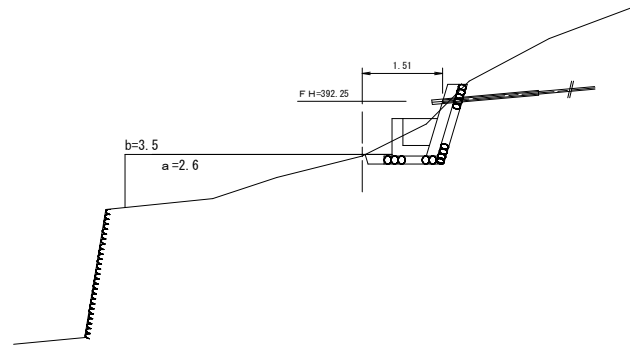

区 分	数量
掘削 m3	0.0
埋戻 m3	0.0
足場工 空m3	9.1

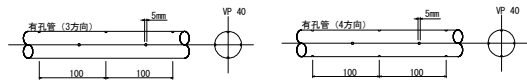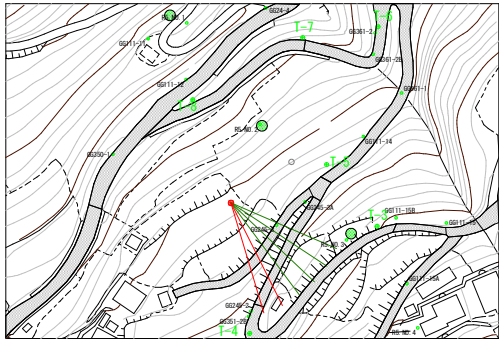

工事名	R5馬林 地すべり (補正)	つるぎ町管内 排水ホーリング工事
路線名等	保内地区	
工事箇所	美馬郡つるぎ町管内	
図面名	排水ホーリング 構造図	
縮尺	図示	図面番号 3 / 3
会社名		
事業者名	徳島県西部総合振興局 農林水産部 (美馬)	