


| サイン員数表 | | | | | | | |
|--------|-------|-------------------|-----|-----|----|----|-----|
| 凡例 | 記号 | サイン名称 | 1F | 2F | 3F | 4F | 合計 |
| | OS-1 | スタジアム名称外壁サイン(内照) | | 1 | | | 1 |
| | OS-2 | 掲示板・案内サイン | 3 | | | | 3 |
| | OS-3 | 案内サイン(切文字) | 3 | | | | 3 |
| | OS-4 | チケット売り場サイン | 1 | | | | 1 |
| | OS-5 | 収容人数サイン | 1 | | | | 1 |
| | OS-6 | スタジアム名称外壁サイン(非内照) | | 2 | | | 2 |
| | OS-7 | スタジアム名称サイン | 1 | | | | 1 |
| | S-1 | 立入禁止表示 | 6 | | | | 6 |
| | S-2 | 総合案内表示 | 1 | | | | 1 |
| | S-3 | フロア案内サイン | | 2 | 5 | 1 | 8 |
| | S-4 | 誘導サイン(大) | | 3 | | | 3 |
| | S-5a | 誘導サイン(小) | | 8 | 16 | 16 | 32 |
| | S-5b | 誘導サイン(床シート) | | | 40 | 24 | 56 |
| | S-6 | 通路ナンバーサイン | | | 46 | | 46 |
| | S-7 | 階段ナンバーサイン | | | 12 | | 12 |
| | S-8 | ボックスシートサイン | | | 8 | | 8 |
| | S-9 | 車いすサイン(床シート) | 2 | | 20 | 1 | 23 |
| | S-10a | 室名サイン(平付) | 44 | 3 | 3 | | 50 |
| | S-10b | 室名サイン(在空) | 3 | | | | 3 |
| | S-10c | 室名サイン(真鍮) | 3 | 1 | 1 | | 5 |
| | S-11a | トイレ前サイン(壁付) | 6 | 17 | 12 | | 35 |
| | S-11b | トイレ前サイン(床貼) | 1 | | | | 1 |
| | S-12 | ピクトサイン(シート) | 4 | 2 | | | 6 |
| | S-13 | 突出サイン | 5 | 12 | 12 | | 29 |
| | S-14 | トイレ触知サイン | 3 | 2 | 4 | | 9 |
| | S-15 | トイレ内サイン | | | 2 | | 2 |
| | S-16 | バックヤードサイン | 39 | 29 | 16 | | 84 |
| | S-17a | 階数表示 | 2 | 2 | 2 | 1 | 7 |
| | S-17b | 階数表示(踊り場) | 1 | 1 | 1 | | 3 |
| | S-18 | AUTOサイン | 4 | 2 | | | 6 |
| | S-19 | 衝突防止サイン | 30m | 10m | | | 40m |
| | S-20 | 手摺点字サイン | 2 | 10 | 62 | | 74 |
| | S-21 | 避難経路図 | 1 | 1 | 1 | 1 | 4 |

3階平面図

| | | | | | | |
|---|-----------------------|-------|-------|----|---|------------------------------------|
| 設計者 | 法適合確認欄 | 検証者 | 設計番号 | 特記 | 工事名 | 図面番号 |
| 一級建築士 第286776号 渡邊 和幸 一級建築士 第298249号 土生 達哉 一級建築士 第386121号 山本 匡希 一級建築士 第000000号 梅垣 大雅 一級建築士 第313839号 池田 葵 一級建築士 第313839号 高原 正行 | 設備設計一級建築士 第6211号 浅山 明 | 外山 博文 | 17992 | | 徳島県土整備部営繕課 徳島県鳴門総合運動公園野球場改築工事のうち建築工事(第1工区) 3階サインキープラン | A-172 縮尺 A1:1/600 A3:1/1,200 |


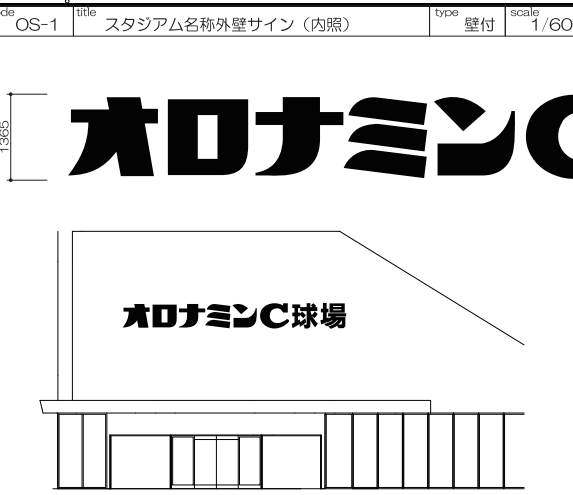
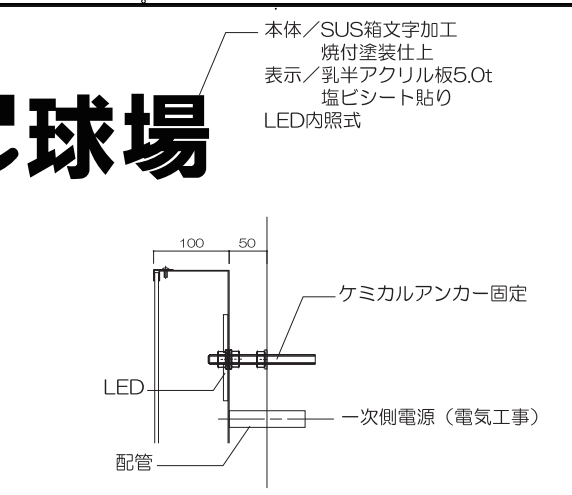
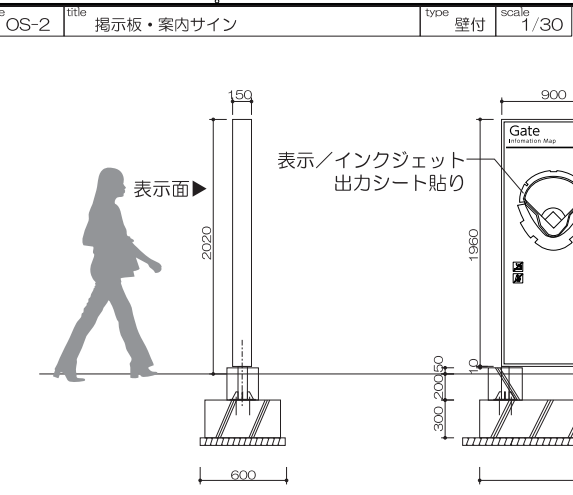
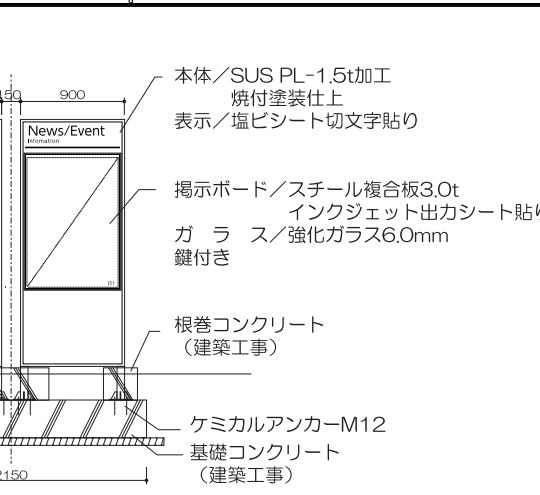
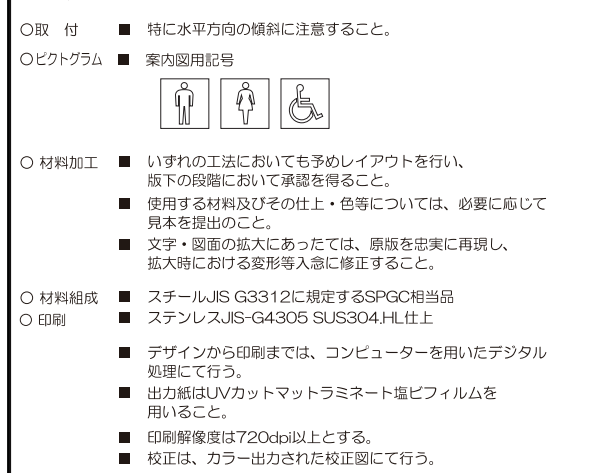

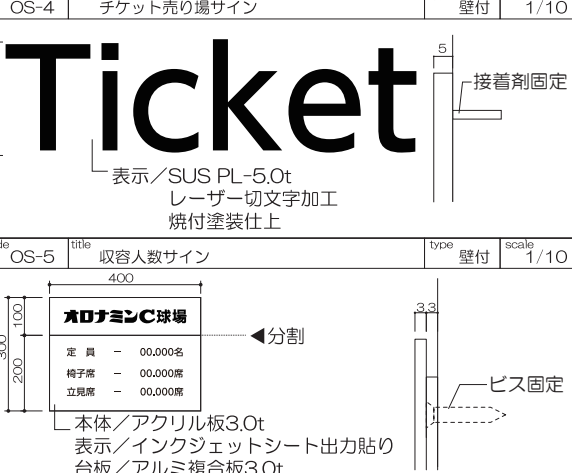
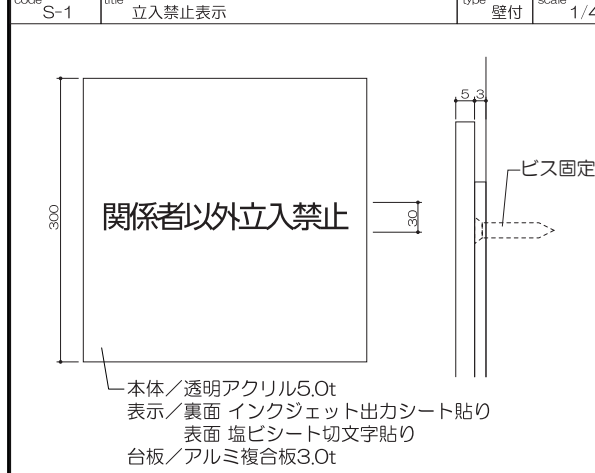
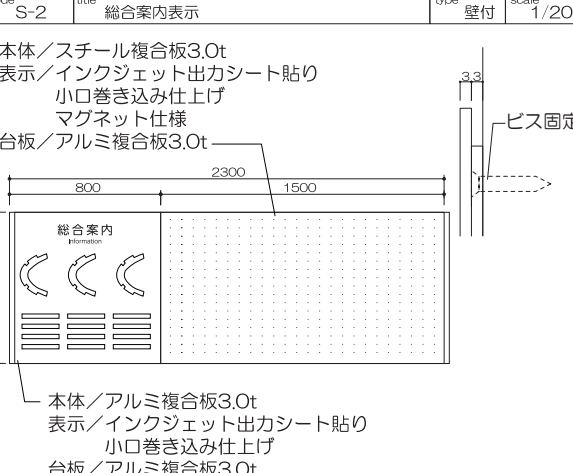
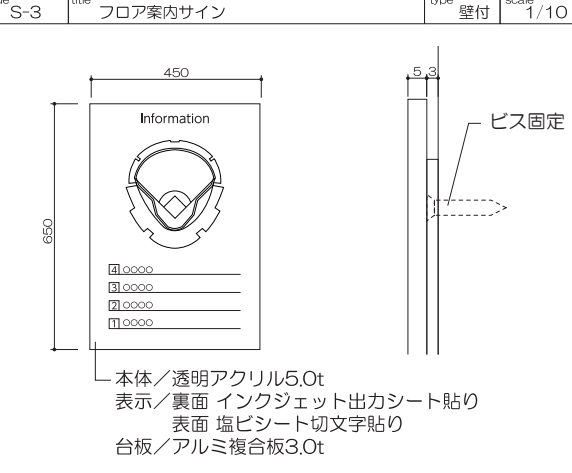
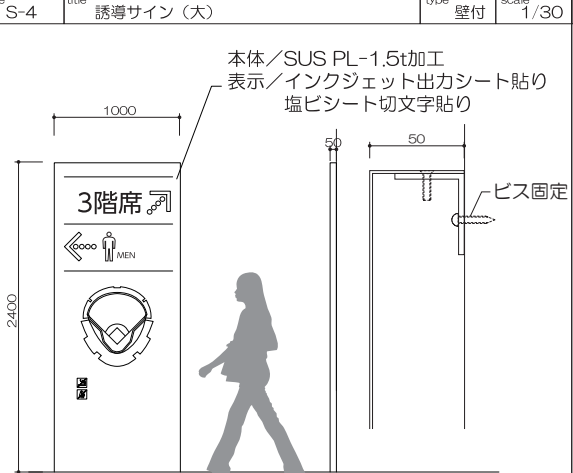
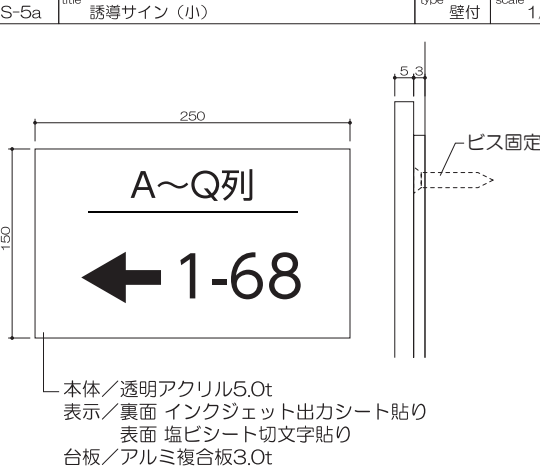




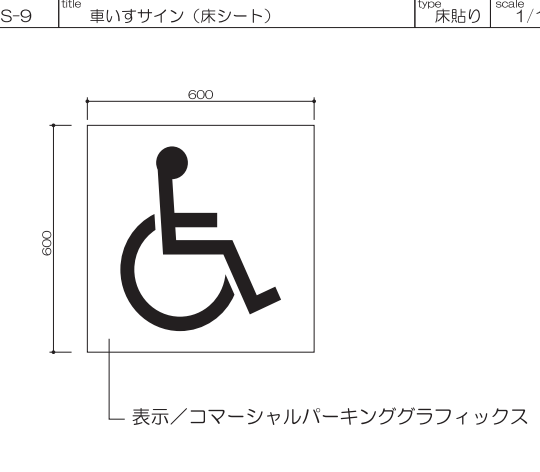
AZUSA SEKKEI
 Architects, Engineers & Consultants
 株式会社 梓設計 関西支社
 一級建築士事務所登録 大阪(ワ)第3234号

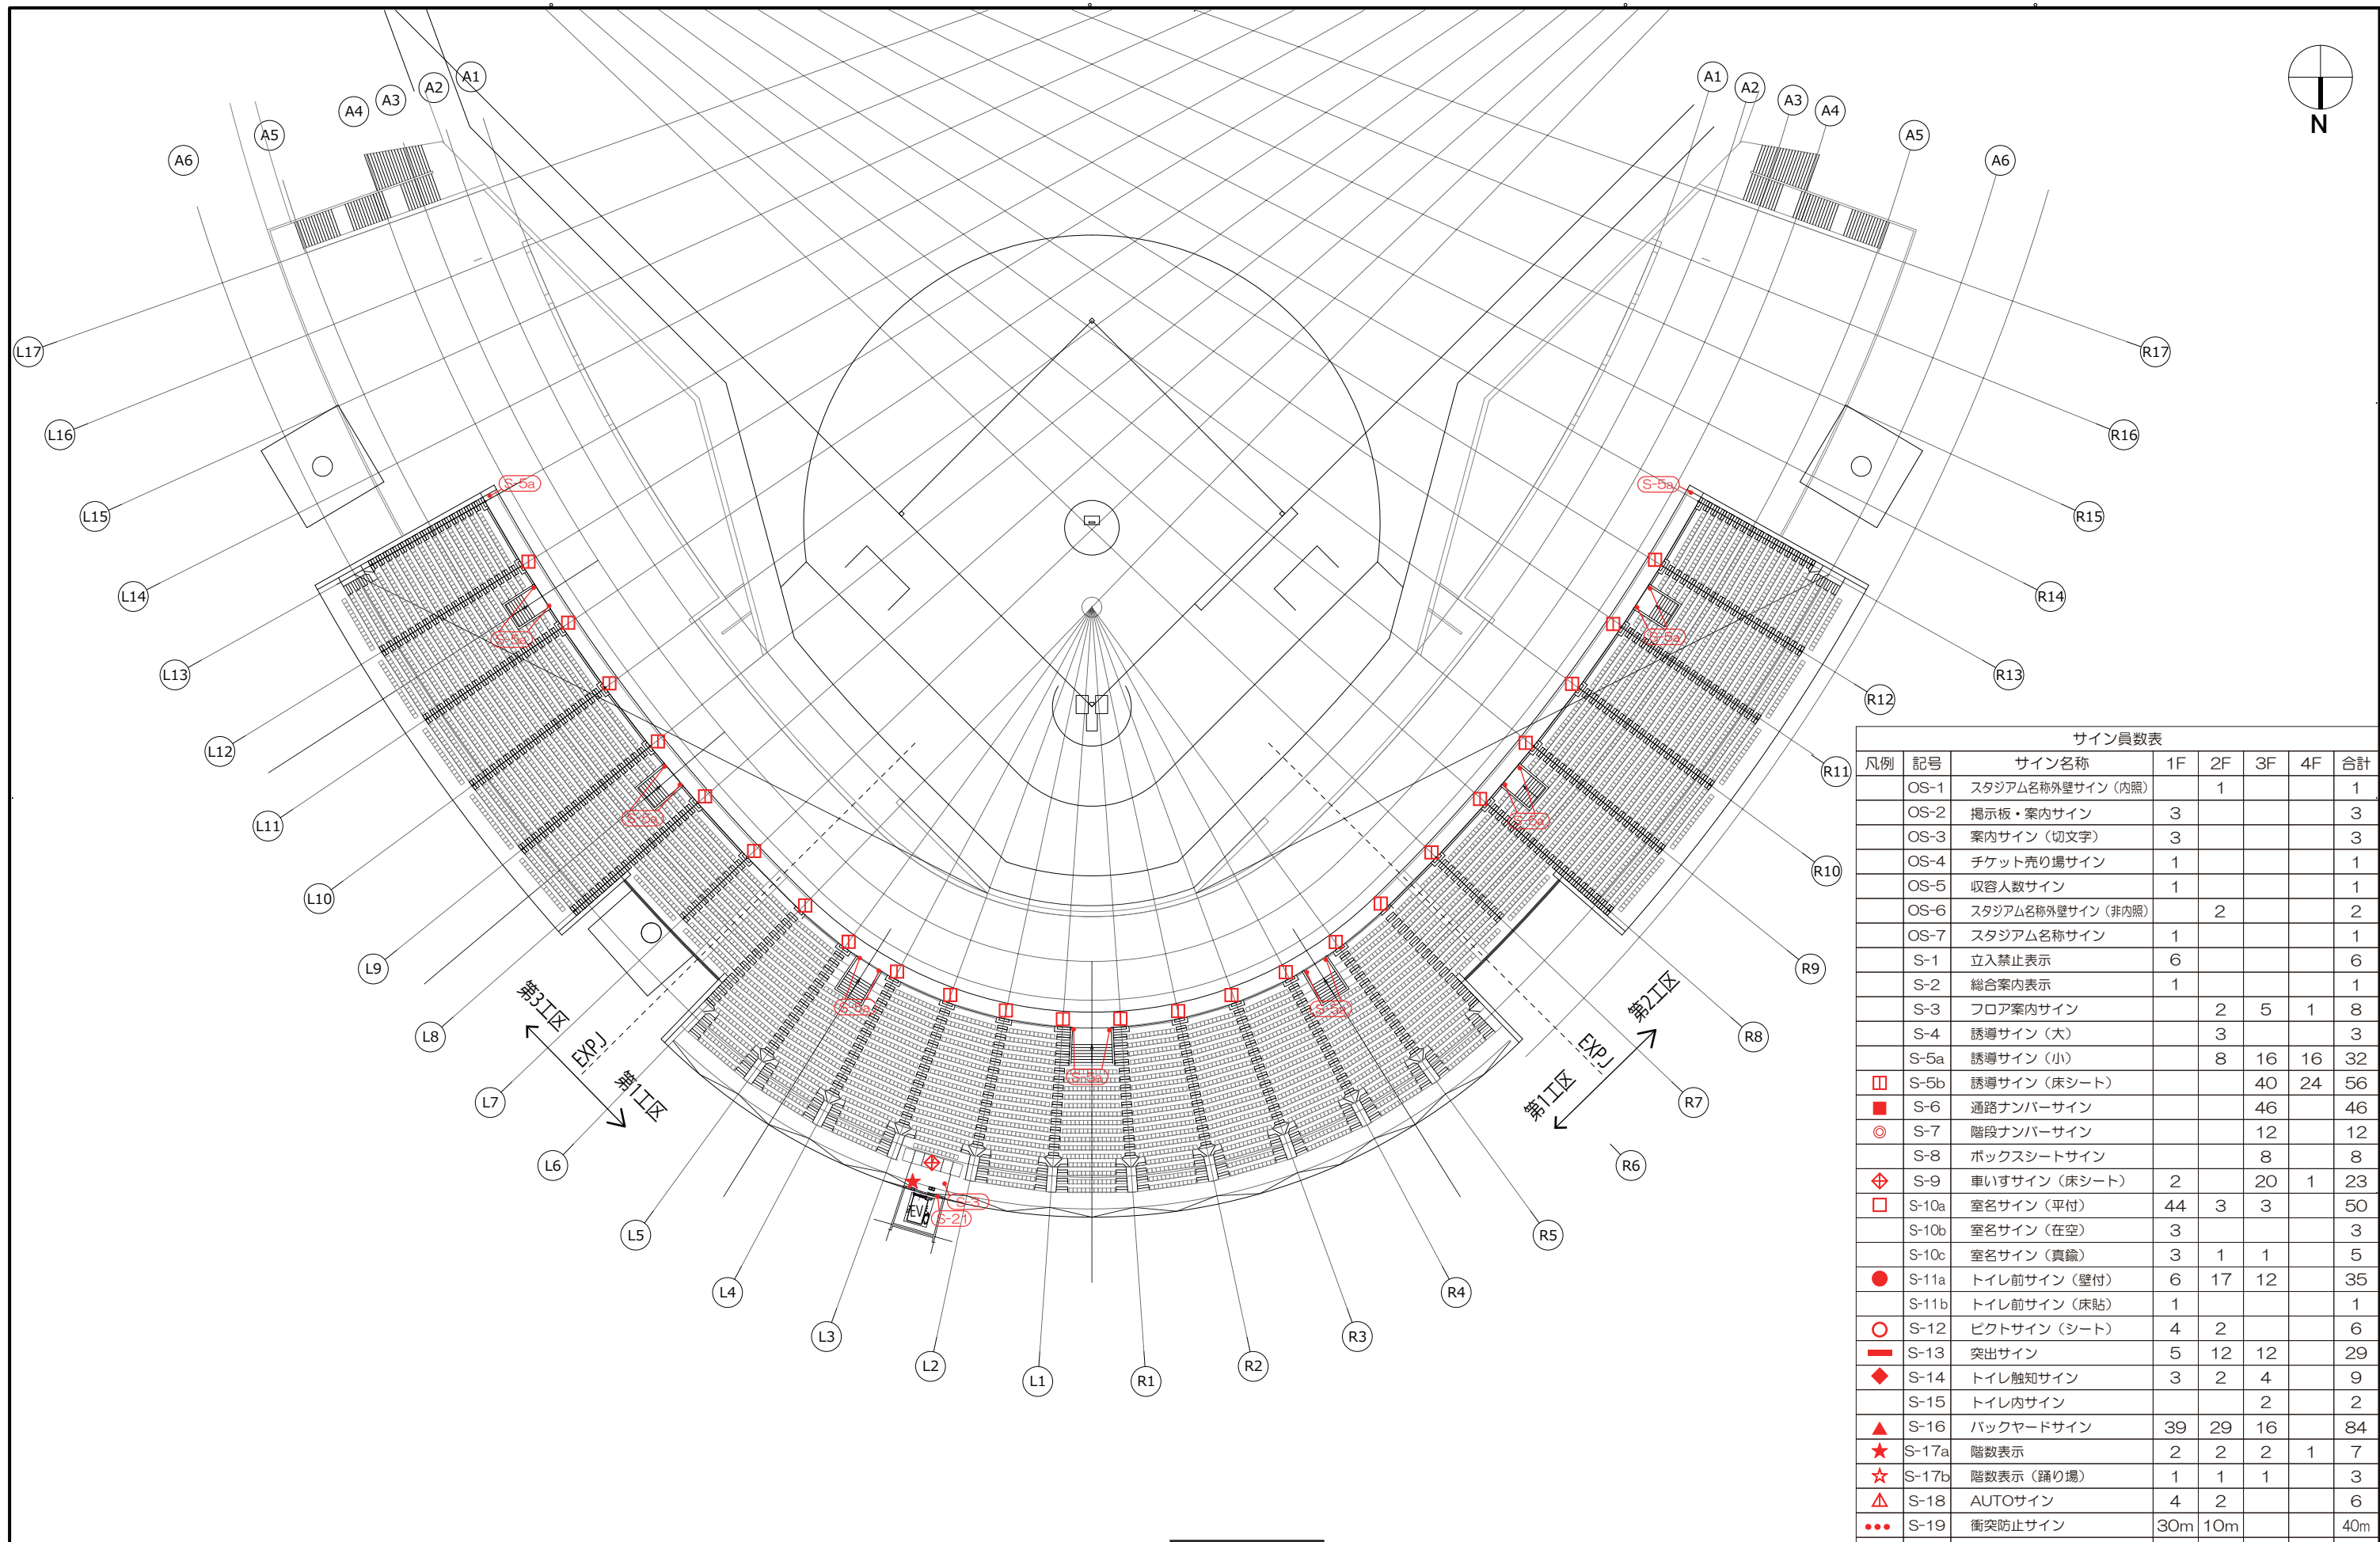株式会社 宮建築設計
 MIYA Architect's Office
 一級建築士事務所登録 徳島知事登録第11050号




4階平面図

| サイン員数表 | | | | | | | |
|--------|-------|--------------------|-----|-----|----|----|-----|
| 凡例 | 記号 | サイン名称 | 1F | 2F | 3F | 4F | 合計 |
| | OS-1 | スタジアム名称外壁サイン (内照) | | 1 | | | 1 |
| | OS-2 | 掲示板・案内サイン | 3 | | | | 3 |
| | OS-3 | 案内サイン (切文字) | 3 | | | | 3 |
| | OS-4 | チケット売り場サイン | 1 | | | | 1 |
| | OS-5 | 収容人数サイン | 1 | | | | 1 |
| | OS-6 | スタジアム名称外壁サイン (非内照) | | 2 | | | 2 |
| | OS-7 | スタジアム名称サイン | 1 | | | | 1 |
| | S-1 | 立入禁止表示 | 6 | | | | 6 |
| | S-2 | 総合案内表示 | 1 | | | | 1 |
| | S-3 | フロア案内サイン | | 2 | 5 | 1 | 8 |
| | S-4 | 誘導サイン (大) | | 3 | | | 3 |
| | S-5a | 誘導サイン (小) | | 8 | 16 | 16 | 32 |
| | S-5b | 誘導サイン (床シート) | | | 40 | 24 | 56 |
| | S-6 | 通路ナンバーサイン | | | 46 | | 46 |
| | S-7 | 階段ナンバーサイン | | | 12 | | 12 |
| | S-8 | ボックスシートサイン | | | 8 | | 8 |
| | S-9 | 車いすサイン (床シート) | 2 | | 20 | 1 | 23 |
| | S-10a | 室名サイン (平付) | 44 | 3 | 3 | | 50 |
| | S-10b | 室名サイン (在空中) | 3 | | | | 3 |
| | S-10c | 室名サイン (真鍮) | 3 | 1 | 1 | | 5 |
| | S-11a | トイレ前サイン (壁付) | 6 | 17 | 12 | | 35 |
| | S-11b | トイレ前サイン (床貼) | 1 | | | | 1 |
| | S-12 | ピクトサイン (シート) | 4 | 2 | | | 6 |
| | S-13 | 突出サイン | 5 | 12 | 12 | | 29 |
| | S-14 | トイレ触知サイン | 3 | 2 | 4 | | 9 |
| | S-15 | トイレ内サイン | | | 2 | | 2 |
| | S-16 | バックヤードサイン | 39 | 29 | 16 | | 84 |
| | S-17a | 階数表示 | 2 | 2 | 2 | 1 | 7 |
| | S-17b | 階数表示 (踊り場) | 1 | 1 | 1 | | 3 |
| | S-18 | AUTOサイン | 4 | 2 | | | 6 |
| | S-19 | 衝突防止サイン | 30m | 10m | | | 40m |
| | S-20 | 手摺点字サイン | 2 | 10 | 62 | | 74 |
| | S-21 | 避難経路図 | 1 | 1 | 1 | 1 | 4 |
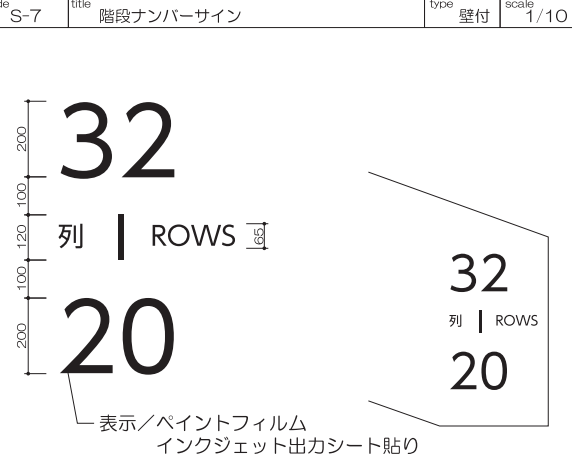
| | | | | | | | | | | | | | | | | | |
|--|--|---|---|---|---|---|--|--|---|--|--|---|---|--|--|---|---|
| <p>サイン特記事項</p> <p>○ 総記 ■ 本設計図書は、サインプロット図・意匠図からなる。 ■ プロット図・詳細図は、サイン分類記号により示す。</p> <p>○ 文字 ■ 書体 (表示面により平体又は、長体を使用することも考えられる。) 日本語-UD新ゴ Pro-R あいうえおがぎくげごさしすせそだづづで アイウエオガギグゴパピペボ 事務室会議応接休憩男子お手洗い電話案内</p> <p>欧 文-UD新ゴ Pro-R 1 2 3 4 5 6 7 8 9 0 A B C D E F G H I J K L M N O P Q R S T U V W X Y Z a b c d e f g h i j k l m n o p q r s t u v w x y z</p> <p>■ 文字高 日本語は「木」の高さ、英字は「H」の高さ 数字は「1」の高さをそれぞれ基準とする。 ■ 字 間 (スベージング) 原字はMac平打ちとする。 文字の間隔は、視覚的に等しく見える様に配置する。</p> <p>○ 色 彩 ■ 決定は係員の指示によるものとする。</p> <p>○ 取 付 ■ 特に水平方向の傾斜に注意すること。</p> <p>○ ピクトグラム ■ 案内図用記号</p>  <p>○ 材料加工 ■ いずれの工法においても予めレイアウトを行い、版下の段階において承認を得ること。 ■ 使用する材料及びその仕上・色等については、必要に応じて見本を提出のこと。 ■ 文字・図面の拡大にあたっては、原版を忠実に再現し、拡大時における変形等入念に修正すること。</p> <p>○ 材料組成 ■ スチールJIS G3312に規定するSPGC相当品 ○ 印刷 ■ ステンレスJIS-G4305 SUS304.HL仕上</p> <p>■ デザインから印刷までは、コンピューターを用いたデジタル処理にて行う。 ■ 出力紙はUVカットマットラミネート塩ビフィルムを用いること。 ■ 印刷解像度は720dpi以上とする。 ■ 校正は、カラー出力された校正図にて行う。</p> | <p>code OS-1 title スタジアム名称外壁サイン (内照) type 壁付 scale 1/60</p>  <p>本体/SUS箱文字加工 焼付塗装仕上 表示/乳半アクリル板5.0t 塩ビシート貼り LED内照式</p> <p>ケミカルアンカー固定</p> <p>LED</p> <p>一次側電源 (電気工事)</p> <p>配管</p> | <p>code OS-2 title 掲示板・案内サイン type 壁付 scale 1/30</p>  <p>表示面</p> <p>表示/インクジェット 出カシート貼り</p> <p>Gate Information Map</p> <p>News/Event Information</p> <p>本体/SUS PL-1.5t加工 焼付塗装仕上 表示/塩ビシート切文字貼り</p> <p>掲示板/スチール複合板3.0t インクジェット出カシート貼り ガラス/強化ガラス6.0mm 鍵付き</p> <p>根巻コンクリート (建築工事)</p> <p>ケミカルアンカーM12 基礎コンクリート (建築工事)</p> | <p>code OS-3 title 案内サイン (切文字) type 壁付 scale 1/30</p>  <p>Gate</p> <p>A ↗</p> <p>表示/SUS PL-5.0t レーザー切文字加工 焼付塗装仕上</p> <p>接着剤固定</p> | <p>code OS-4 title チケット売り場サイン type 壁付 scale 1/10</p>  <p>Ticket</p> <p>表示/SUS PL-5.0t レーザー切文字加工 焼付塗装仕上</p> <p>接着剤固定</p> | <p>code OS-5 title 収容人数サイン type 壁付 scale 1/10</p>  <p>収容人数サイン</p> <p>オロナミンC球場</p> <p>定員 - 00,000名 椅子数 - 00,000席 立席数 - 00,000席</p> <p>分割</p> <p>本体/アクリル板3.0t 表示/インクジェットシート出力貼り 台板/アルミ複合板3.0t</p> <p>ビス固定</p> | <p>code OS-6 title スタジアム名称外壁サイン (非内照) type 壁付 scale 1/80</p>  <p>オロナミンC球場</p> <p>表示/SUS箱文字加工 (D=100) 焼付塗装仕上</p> <p>ケミカルアンカー固定</p> | <p>code OS-7 title スタジアム名称サイン type 壁付 scale 1/20</p>  <p>鳴門総合運動公園野球場 オロナミンC球場</p> <p>表示/SUS箱文字加工 (D=20) 焼付塗装仕上</p> <p>接着剤固定</p> | <p>code S-1 title 立入禁止表示 type 壁付 scale 1/4</p>  <p>立入禁止表示</p> <p>関係者以外立入禁止</p> <p>本体/透明アクリル5.0t 表示/裏面 インクジェット出力シート貼り 表面 塩ビシート切文字貼り 台板/アルミ複合板3.0t</p> <p>ビス固定</p> | <p>code S-2 title 総合案内表示 type 壁付 scale 1/20</p>  <p>総合案内表示</p> <p>本体/スチール複合板3.0t 表示/インクジェット出力シート貼り 小口巻き込み仕上げ マグネット仕様 台板/アルミ複合板3.0t</p> <p>ビス固定</p> <p>総合案内 Information</p> <p>本体/アルミ複合板3.0t 表示/インクジェット出力シート貼り 小口巻き込み仕上げ 台板/アルミ複合板3.0t</p> | <p>code S-3 title フロア案内サイン type 壁付 scale 1/10</p>  <p>フロア案内サイン</p> <p>Information</p> <p>本体/透明アクリル5.0t 表示/裏面 インクジェット出力シート貼り 表面 塩ビシート切文字貼り 台板/アルミ複合板3.0t</p> <p>ビス固定</p> | <p>code S-4 title 誘導サイン (大) type 壁付 scale 1/30</p>  <p>誘導サイン (大)</p> <p>3階席</p> <p>← MEN</p> <p>本体/SUS PL-1.5t加工 表示/インクジェット出力シート貼り 塩ビシート切文字貼り</p> <p>ビス固定</p> | <p>code S-5a title 誘導サイン (小) type 壁付 scale 1/3</p>  <p>誘導サイン (小)</p> <p>A~Q列</p> <p>← 1-68</p> <p>本体/透明アクリル5.0t 表示/裏面 インクジェット出力シート貼り 表面 塩ビシート切文字貼り 台板/アルミ複合板3.0t</p> <p>ビス固定</p> | <p>code S-5b title 誘導サイン (床シート) type 床貼り scale 1/5</p>  <p>誘導サイン (床シート)</p> <p>H~Q列</p> <p>← 12-26 →</p> <p>表示/コマーシャルパーキンググラフィックス</p> | <p>code S-6 title 通路ナンバーサイン type 壁付 scale 1/20</p>  <p>通路ナンバーサイン</p> <p>R5</p> <p>01 列 16</p> <p>023 - 036</p> <p>表示/ペイントフィルム インクジェット出力シート貼り</p> | <p>code S-7 title 階段ナンバーサイン type 壁付 scale 1/10</p>  <p>階段ナンバーサイン</p> <p>32</p> <p>列 ROWS 66</p> <p>20</p> <p>表示/ペイントフィルム インクジェット出力シート貼り</p> | <p>code S-8 title ボックスシートサイン type 壁付 scale 1/5</p>  <p>ボックスシートサイン</p> <p>Box Seat 1</p> <p>表示/インクジェット出力シート貼り</p> | <p>code S-9 title 車いすサイン (床シート) type 床貼り scale 1/10</p>  <p>車いすサイン (床シート)</p> <p>表示/コマーシャルパーキンググラフィックス</p> |
| <p>設計者</p> <table border="1"> <tr> <td>一級建築士 第286776号 渡邊 和幸</td> <td>一級建築士 第298249号 土生 達哉</td> <td>一級建築士 第386121号 山本 匡希</td> <td>一級建築士 第000000号 梅垣 大雅</td> <td>一級建築士 第000000号 池田 葵</td> <td>一級建築士 第313839号 高原 正行</td> <td>設備設計一級建築士 第6211号 浅山 明</td> </tr> </table> | 一級建築士 第286776号 渡邊 和幸 | 一級建築士 第298249号 土生 達哉 | 一級建築士 第386121号 山本 匡希 | 一級建築士 第000000号 梅垣 大雅 | 一級建築士 第000000号 池田 葵 | 一級建築士 第313839号 高原 正行 | 設備設計一級建築士 第6211号 浅山 明 | <p>法適合確認欄</p> <p>検査者 外山 博文</p> <p>設計番号 17992</p> | <p>特記</p> | <p>徳島県県土整備部営繕課</p> | <p>●工事名 徳島県鳴門総合運動公園野球場改築工事のうち建築工事 (第1工事)</p> <p>●図面番号 A-174</p> <p>●縮尺 A1:図示 A3:図示/2</p> | <p>●図面番号 A-174</p> | <p>AZUSA SEKKEI Architects, Engineers & Consultants 株式会社 梓設計 関西支社 一級建築士事務所登録 大阪(7)第2324号</p> <p>株式会社 宮建築設計 MIYA Architect's Office 一級建築士事務所登録 徳島県知事登録第11050号</p> | | | | |
| 一級建築士 第286776号 渡邊 和幸 | 一級建築士 第298249号 土生 達哉 | 一級建築士 第386121号 山本 匡希 | 一級建築士 第000000号 梅垣 大雅 | 一級建築士 第000000号 池田 葵 | 一級建築士 第313839号 高原 正行 | 設備設計一級建築士 第6211号 浅山 明 | | | | | | | | | | | |

| | | | | |
|--|--|--|---|---|
| <p>code S-10a title 室名サイン (平付け) type 壁付 scale 1/3</p> | <p>code S-10b title 室名サイン (在空) type 壁付 scale 1/3</p> | <p>code S-10c title 室名サイン (真鍮) type 壁付 scale 1/3</p> | <p>code S-11a title トイレ前サイン (壁付) type 壁付 scale 1/20</p> | <p>code S-11b title トイレ前サイン (床貼) type 床貼 scale 1/20</p> |
| <p>code S-12 title ピクトサイン (シート) type 扉貼り scale 1/2</p> | <p>code S-13 title 突出サイン type 突出 scale 1/3</p> | <p>code S-14 title トイレ触知サイン type 壁付 scale 1/4</p> | <p>code S-15 title トイレ内サイン type 壁付 scale 1/4</p> | <p>code S-16 title バックヤードサイン type 扉貼り scale 1/2</p> |
| <p>code S-17a title 階数表示 type 壁付 scale 1/3</p> | <p>code S-17b title 階数表示 (踏み場) type 壁付 scale 1/4</p> | <p>code S-18 title AUTOサイン type ガラス貼 scale 1/2</p> | <p>code S-19 title 衝突防止サイン type ガラス貼 scale 1/2</p> | <p>code S-20 title 手摺点字サイン type 手摺貼 scale 1/1</p> |
| <p>code S-21 title 避難経路図 type 壁付 scale 1/4</p> | | | | |



| | | | | | | | | | | | | | | |
|----------------------------|----------------------------|----------------------------|----------------------------|---------------------------|----------------------------|-----------------------------|--------------|---------------|----|-------------------|---|----------------|--|--|
| 一級建築士 第286776号 渡邊 和幸 | 一級建築士 第298249号 土生 達哉 | 一級建築士 第386121号 山本 匡希 | 一級建築士 第000000号 梅垣 大雅 | 一級建築士 第313839号 池田 葵 | 一級建築士 第000000号 高原 正行 | 設備設計一級建築士 第6211号 浅山 明 | 検証者 外山 博文 | 設計番号 17992 | 特記 | 徳島県県土整備部営繕課 | ●工事名 徳島県鳴門総合運動公園野球場改築工事のうち建築工事(第1工事) | ●図面番号 A-175 | AZUSA SEKKEI Architects, Engineers & Consultants 株式会社 梓設計 関西支社 一級建築士事務所登録 大阪(〒)第3234号 | 株式会社 宮建築設計 MIYA Architect's Office 一級建築士事務所登録 徳島県知事登録第11050号 |
| | | | | | | | | | | ●図面名 サイン詳細図(2) | ●縮尺 A1:図示 A3:図示/2 | | | |

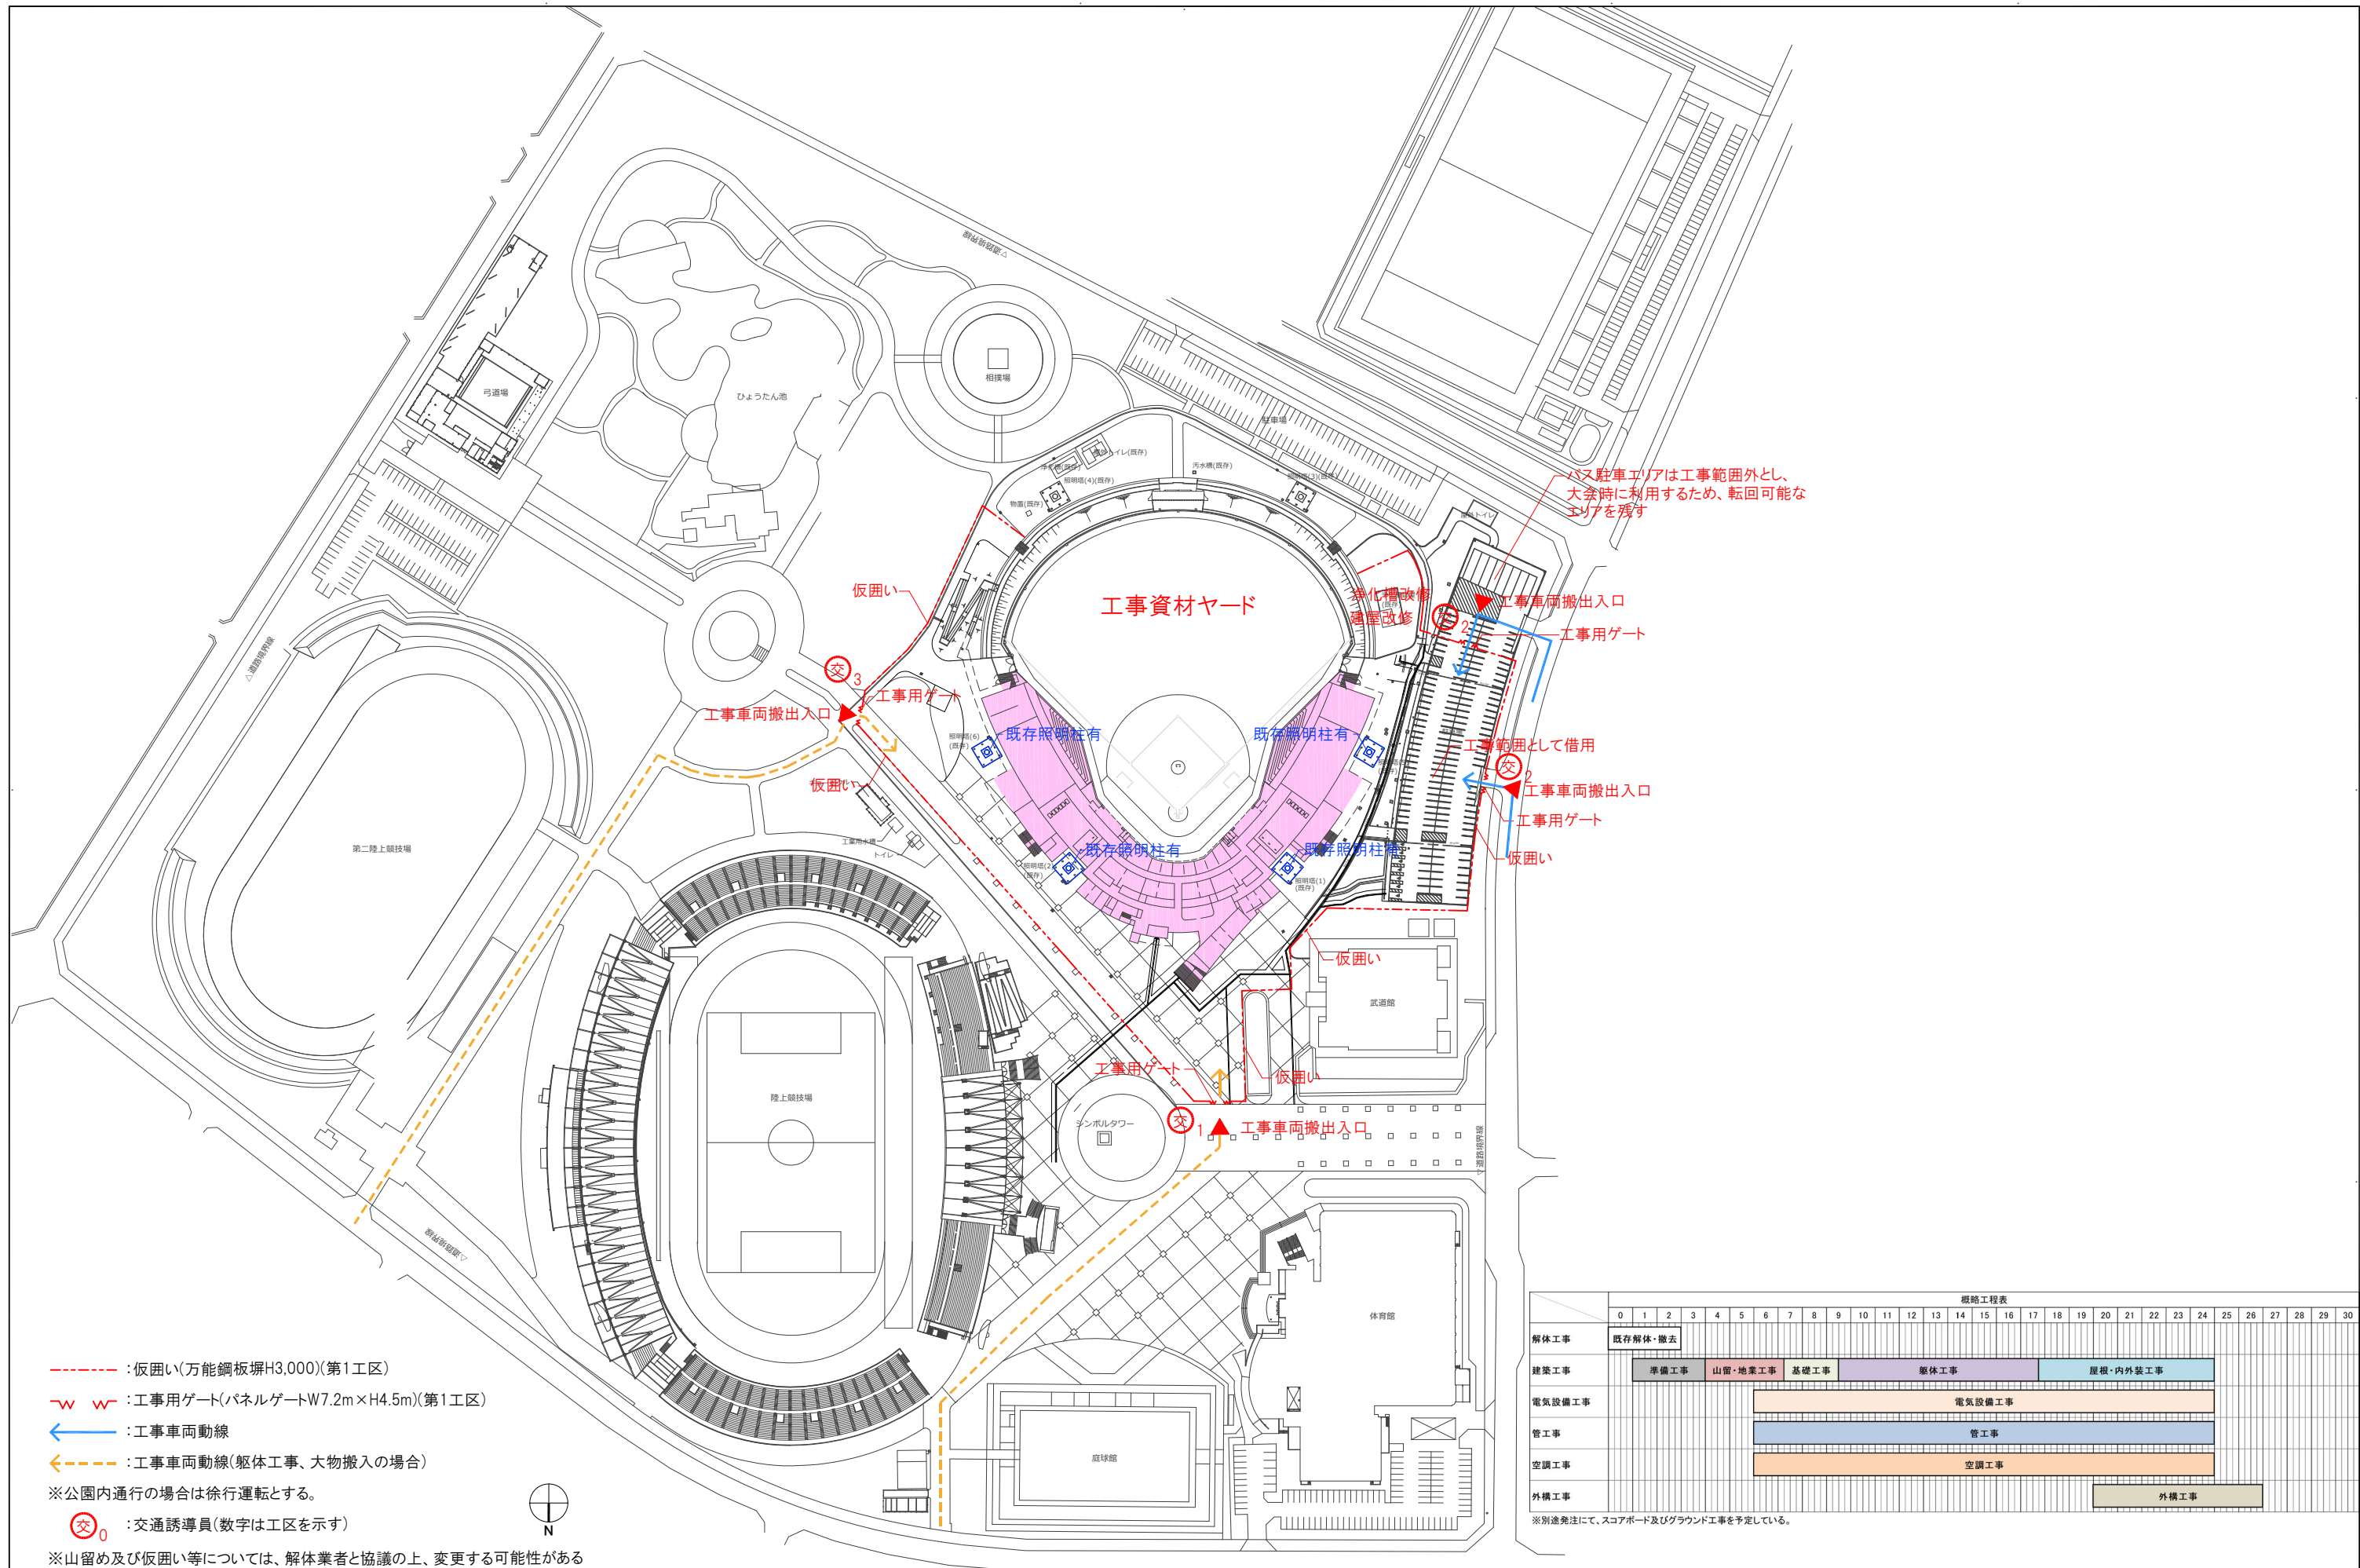

- : 仮囲い(万能鋼板H3,000)(第1工区)
- w w- : 工事用ゲート(パネルゲートW7.2m×H4.5m)(第1工区)
- ← : 工事車両動線
- ←- - - : 工事車両動線(躯体工事、大物搬入の場合)
- ※公園内通行の場合は徐行運転とする。
- ⊙ : 交通誘導員(数字は工区を示す)
- ※山留め及び仮囲い等については、解体業者と協議の上、変更する可能性がある

| | | 概略工程表 | | | | | | | | | | | | | | | | | | | | | | | | | | | | | | |
|--------|---------|---------|---|------|---|---|------|---|---|---|---|----|----|----|----|----|----|----|----------|----|----|----|----|----|----|----|----|----|------|----|----|----|
| | | 0 | 1 | 2 |
| 解体工事 | 既存解体・撤去 | | | | | | | | | | | | | | | | | | | | | | | | | | | | | | | |
| 建築工事 | 準備工事 | 山留・地業工事 | | 基礎工事 | | | 躯体工事 | | | | | | | | | | | | 屋根・内外装工事 | | | | | | | | | | | | | |
| 電気設備工事 | 電気設備工事 | | | | | | | | | | | | | | | | | | | | | | | | | | | | | | | |
| 管工事 | 管工事 | | | | | | | | | | | | | | | | | | | | | | | | | | | | | | | |
| 空調工事 | 空調工事 | | | | | | | | | | | | | | | | | | | | | | | | | | | | | | | |
| 外構工事 | | | | | | | | | | | | | | | | | | | | | | | | | | | | | 外構工事 | | | |

※別途発注にて、スコアボード及びグラウンド工事を予定している。

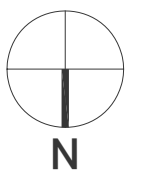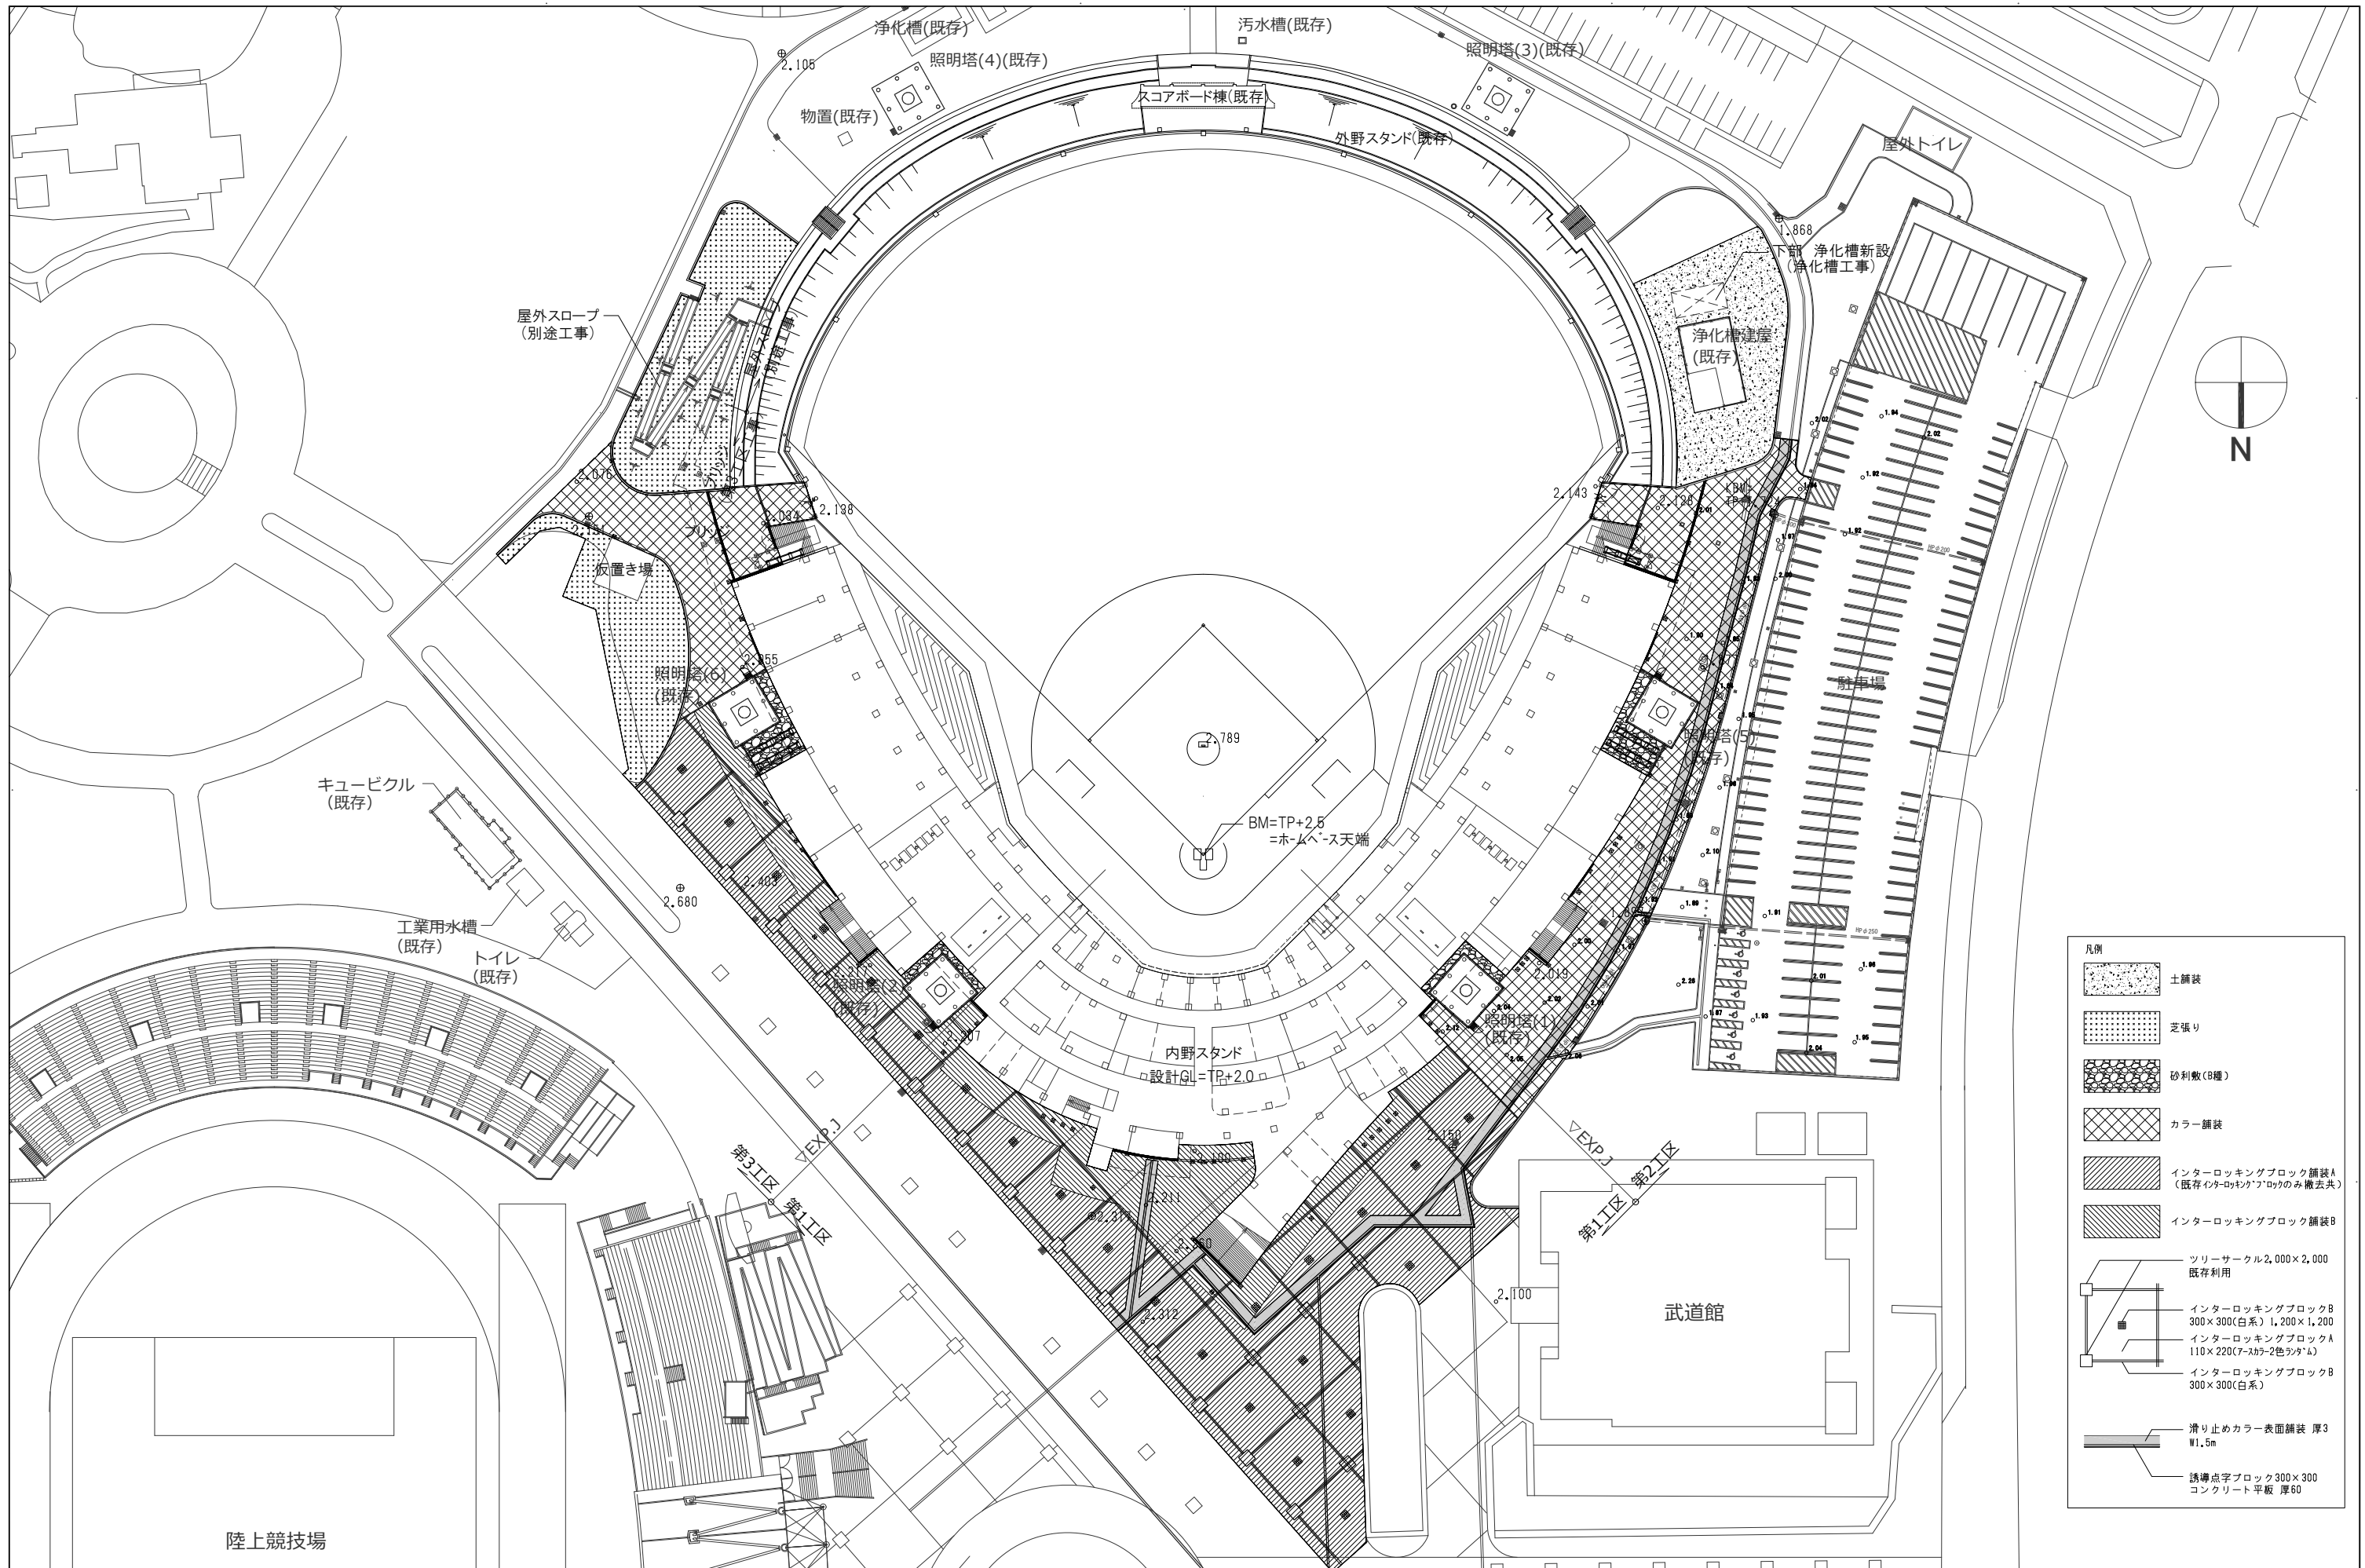

- 凡例
- 土舗装
 - 芝張り
 - 砂利敷(B種)
 - カラー舗装
 - インターロッキングブロック舗装A
(既存インターロッキングブロックのみ撤去共)
 - インターロッキングブロック舗装B
 - ツリーサークル2,000×2,000
既存利用
 - インターロッキングブロックB
300×300(白系) 1,200×1,200
 - インターロッキングブロックA
110×220(7-5か5-2色ラタム)
 - インターロッキングブロックB
300×300(白系)
 - 滑り止めカラー表面舗装 厚3
W1.5m
 - 誘導点字ブロック300×300
コンクリート平板 厚60

| | | | | | | | | | | | | | | | |
|----------------------------|----------------------------|----------------------------|----------------------------|---------------------------|----------------------------|-----------------------------|--------------|---------------|--|----------------|---------------------------------|-------|-------------------------|---|--|
| 設計者 | | 法適合確認欄 | | 検査者 | | 設計番号 | | 特記 | | ●工事名 | | ●図面番号 | | ●縮尺 | |
| 一級建築士 第286776号 渡邊 和幸 | 一級建築士 第298249号 土生 達哉 | 一級建築士 第386121号 山本 匡希 | 一級建築士 第000000号 梅垣 大雅 | 一級建築士 第313839号 池田 英 | 一級建築士 第313839号 高原 正行 | 法務設計一級建築士 第6211号 浅山 明 | 検査者 外山 博文 | 設計番号 17992 | | 徳島県県土整備部営繕課 | 徳島県鳴門総合運動公園野球場改築工事のうち建築工事(第1工区) | A-178 | 1/500(A1) 1/1000(A3) | 株式会社 梓設計 関西支社 一級建築士事務所 大阪 (〒) 第3204号 | 株式会社 宮建築設計 MIYA Architect's Office 一級建築士事務所 徳島 鳴門総合運動公園第11050号 |
| | | | | | | | | | | ●図面名 | | | | | |
| | | | | | | | | | | 外構計画図(1)(別途工事) | | | | | |