


ダム全体配置図

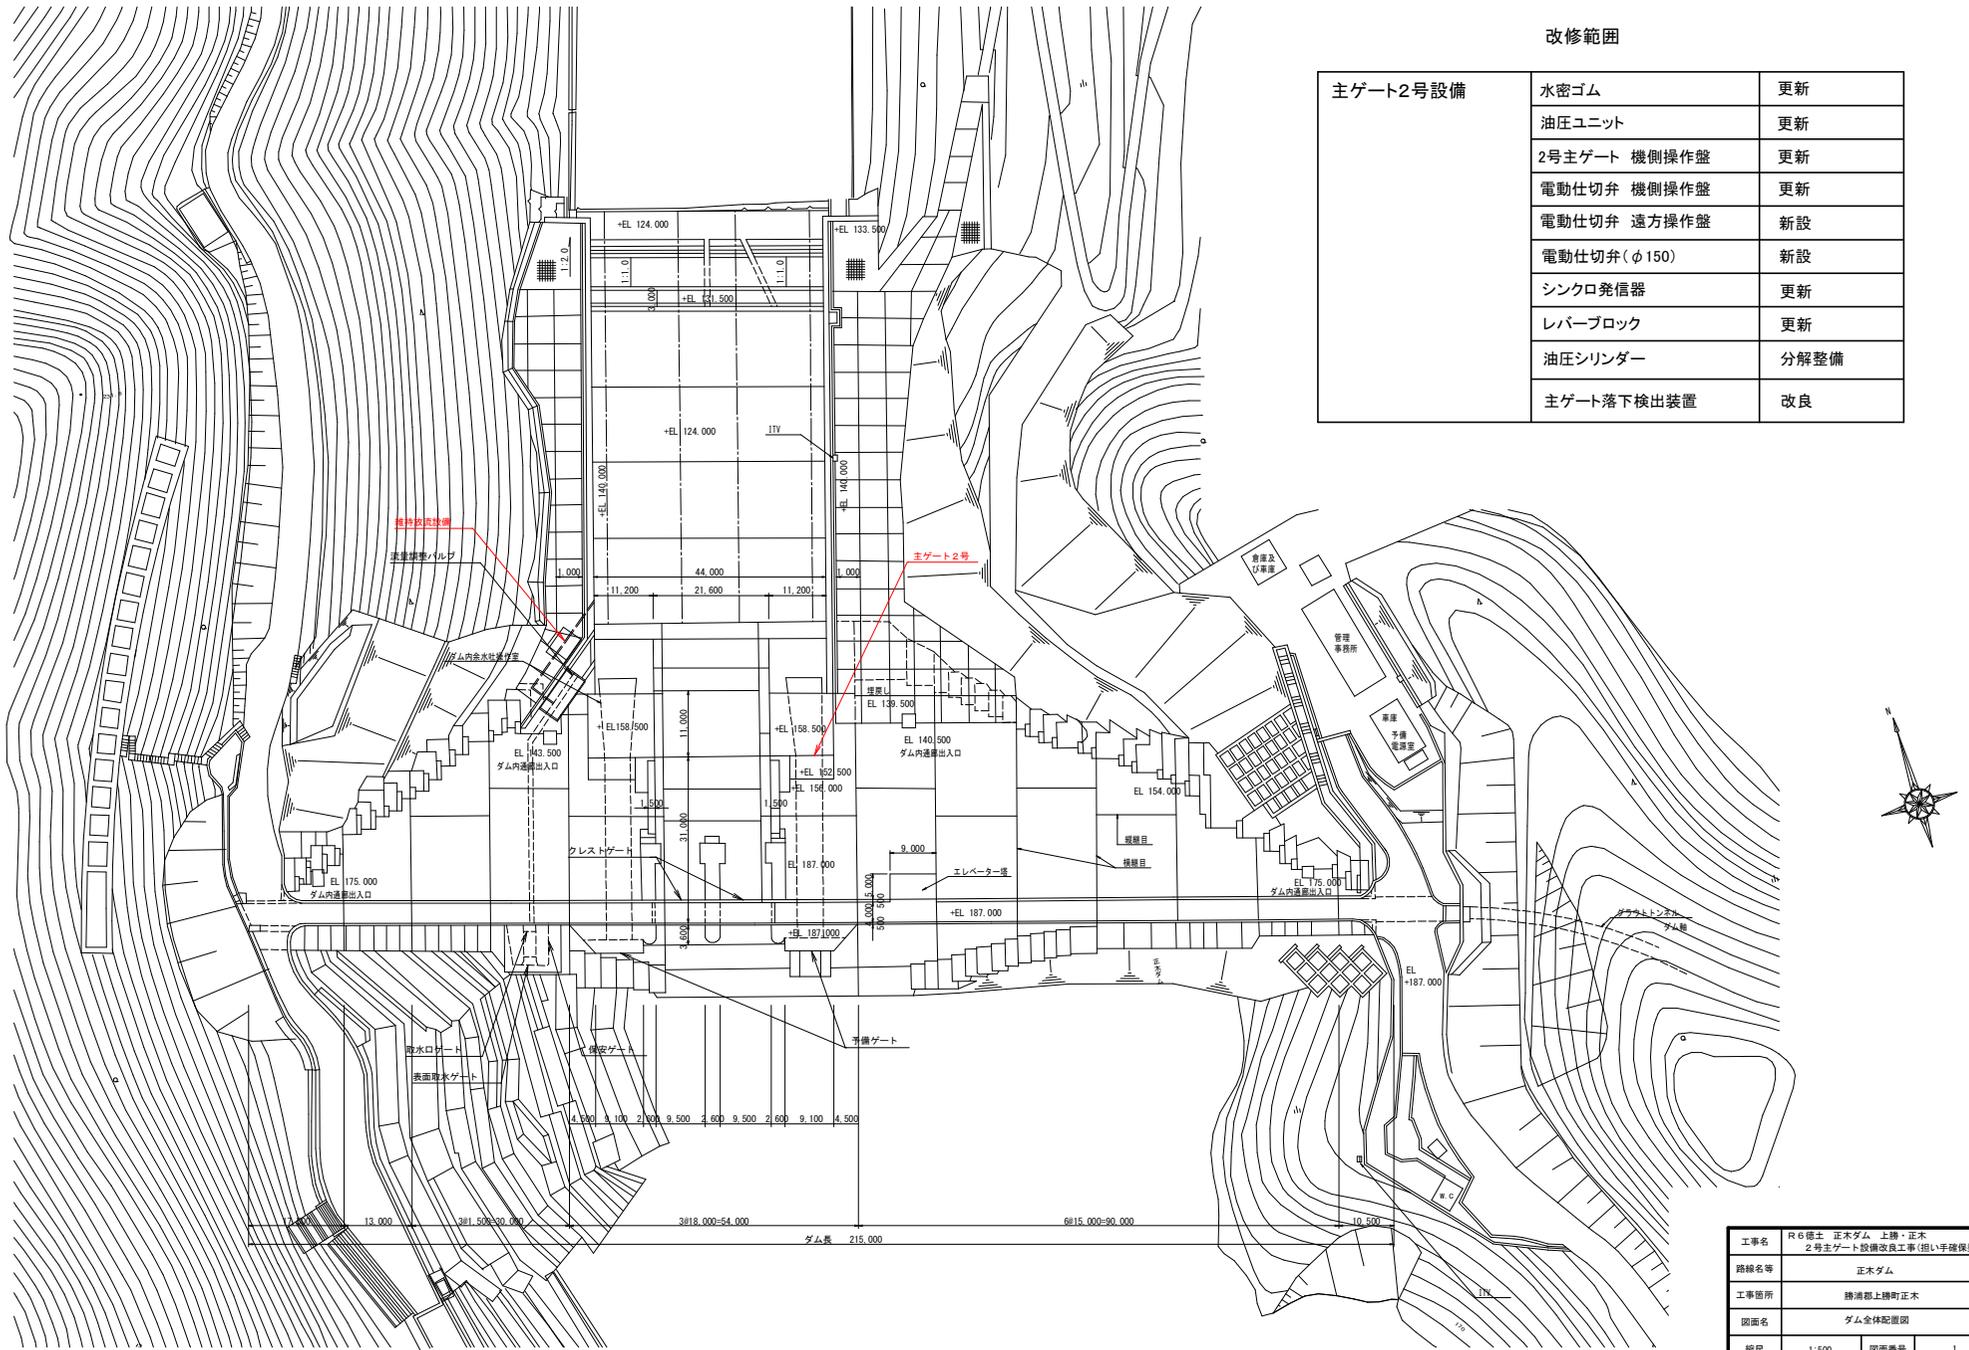


改修範囲

主ゲート2号設備	水密ゴム	更新
	油圧ユニット	更新
	2号主ゲート 機側操作盤	更新
	電動仕切弁 機側操作盤	更新
	電動仕切弁 遠方操作盤	新設
	電動仕切弁 (φ 150)	新設
	シンクロ発信器	更新
	レバーブロック	更新
	油圧シリンダー	分解整備
主ゲート落下検出装置	改良	

工事名	R6徳土 正木ダム 上層・正木2号主ゲート設備改良工事(担い手確保型)		
路線名等	正木ダム		
工事箇所	勝浦郡上柳町正木		
図面名	ダム全体配置図		
縮尺	1:500	図面番号	1
会社名			
事業者名	徳島県東部県土整備局		

全体配置図

(S=1:250)

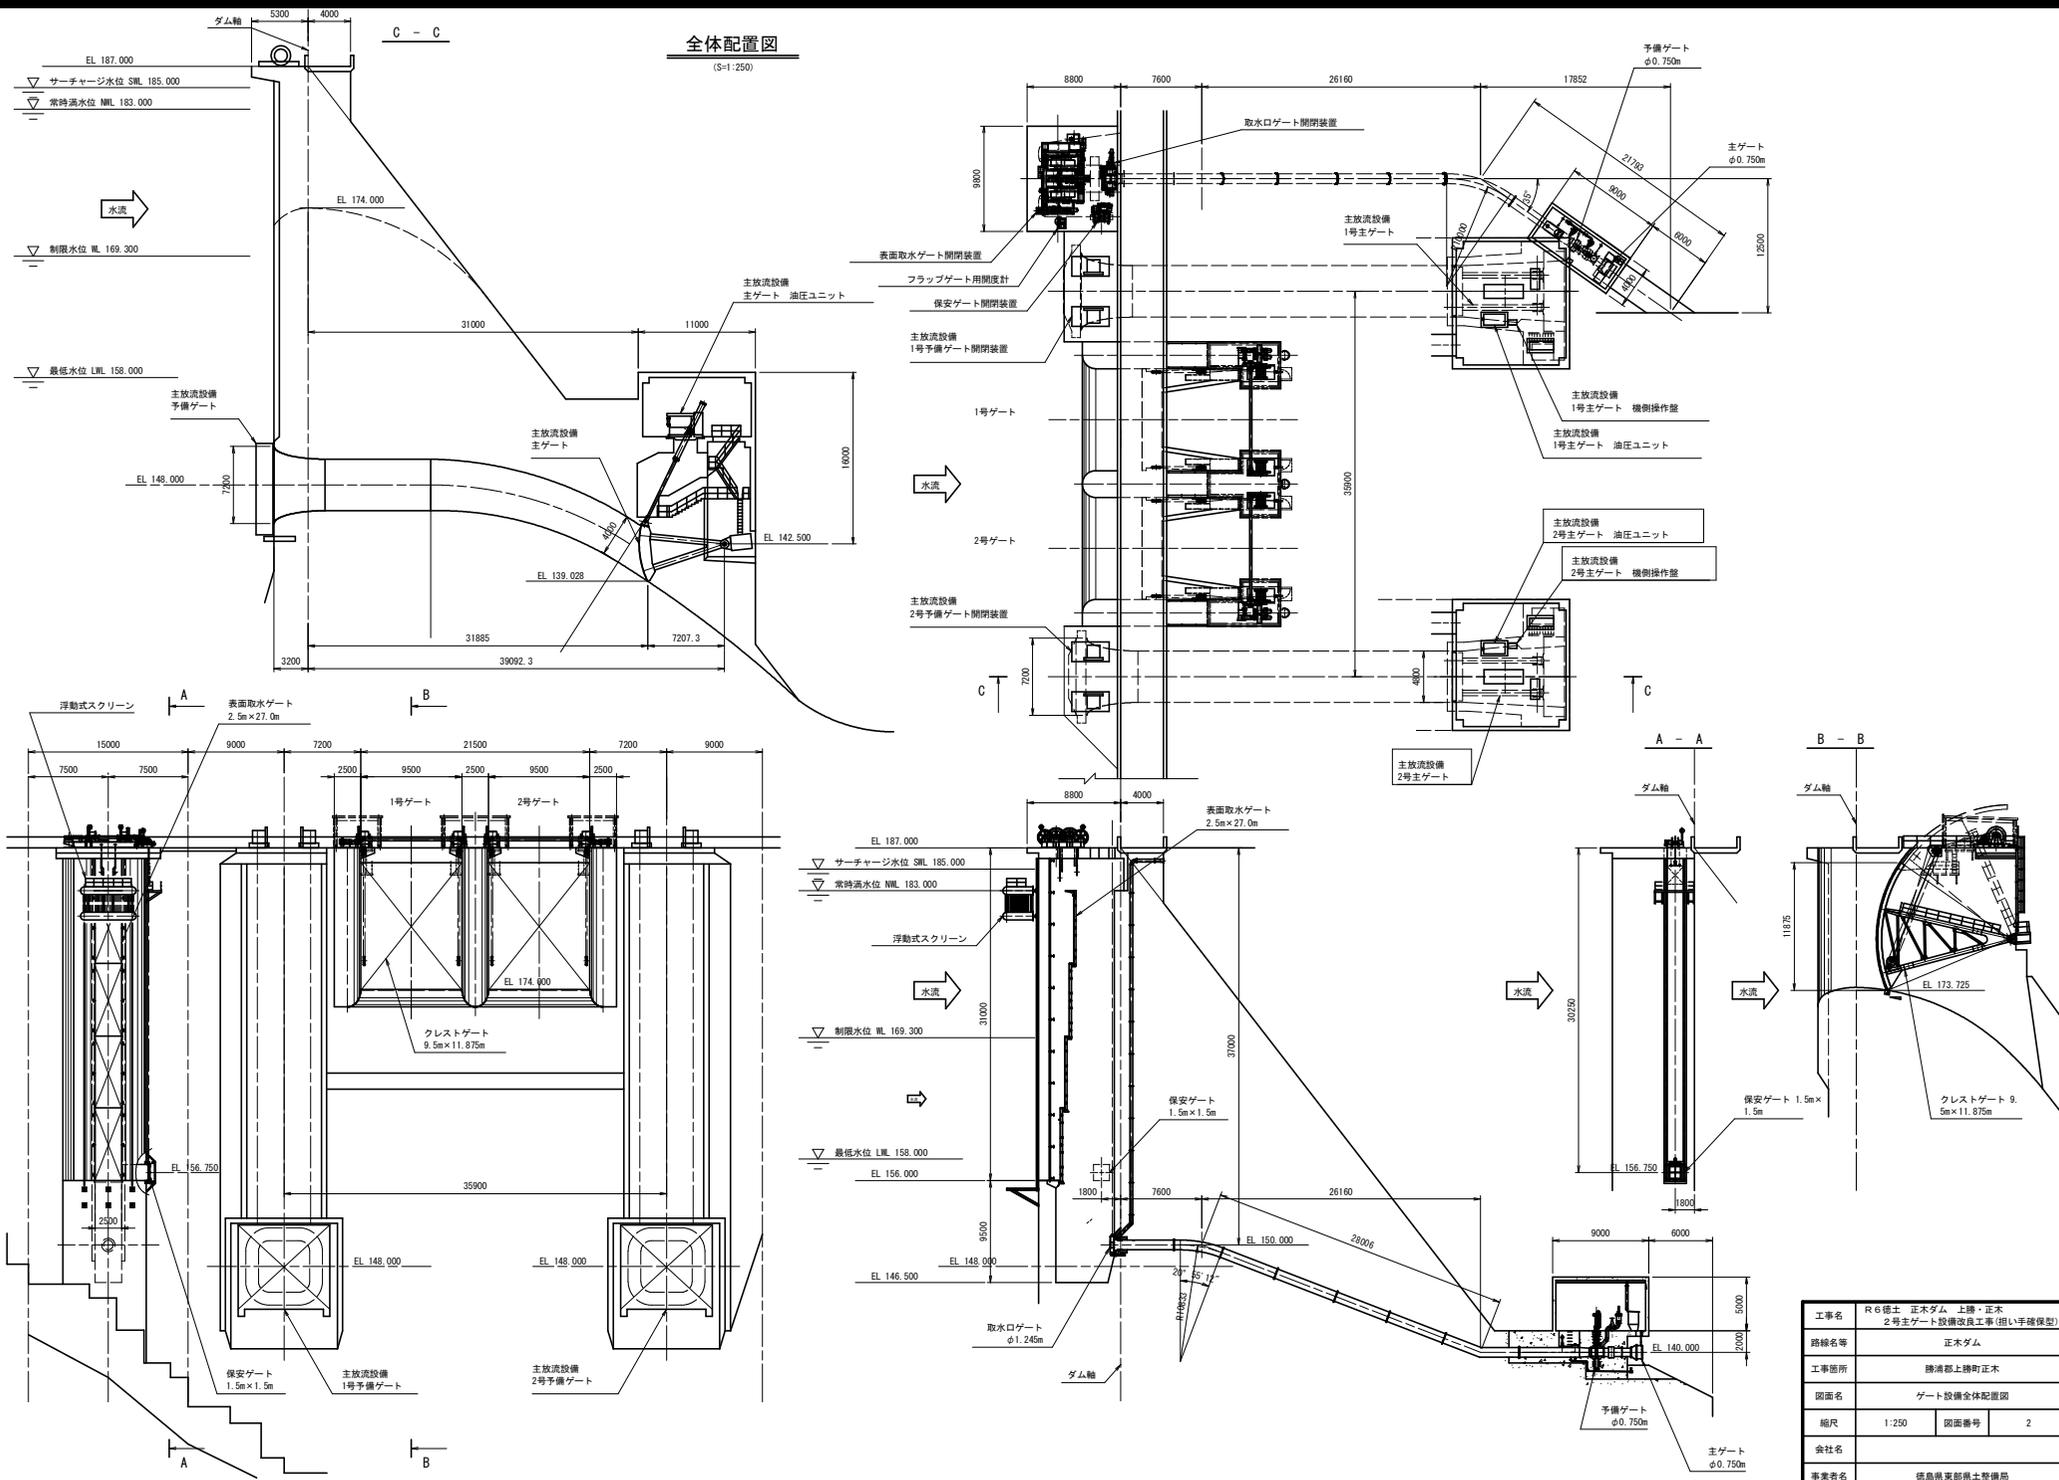


工事名	R6 徳土 正木ダム 上棟・正木 2号主ゲート設備改修工事(担い手確保型)		
路線名等	正木ダム		
工事箇所	機浦部上棟町正木		
図面名	ゲート設備全体配置図		
縮尺	1:250	図面番号	2
会社名			
事業者名	徳島県東部県土整備局		


主ゲート 改修箇所配置図

本図は2号バイパス管を示し、1号バイパス管は勝手反対とする。


側面図
(S=1:40)

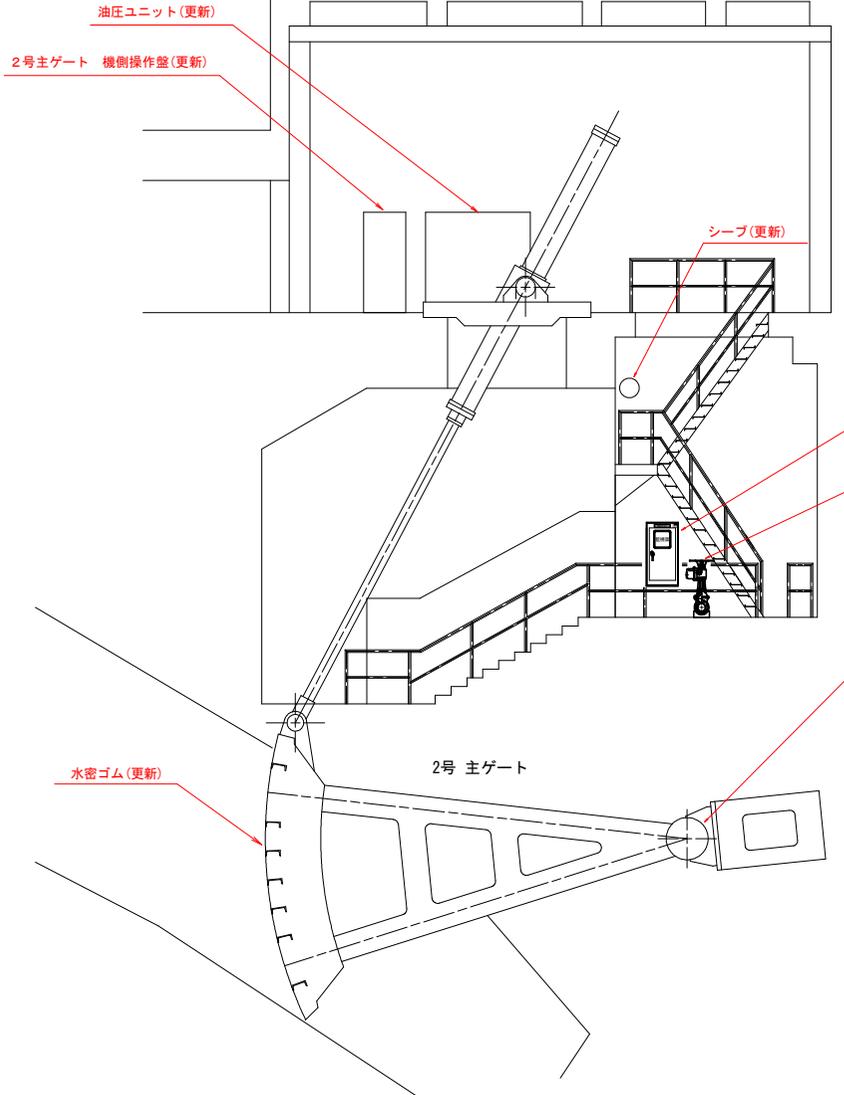


背面図
(S=1:40)

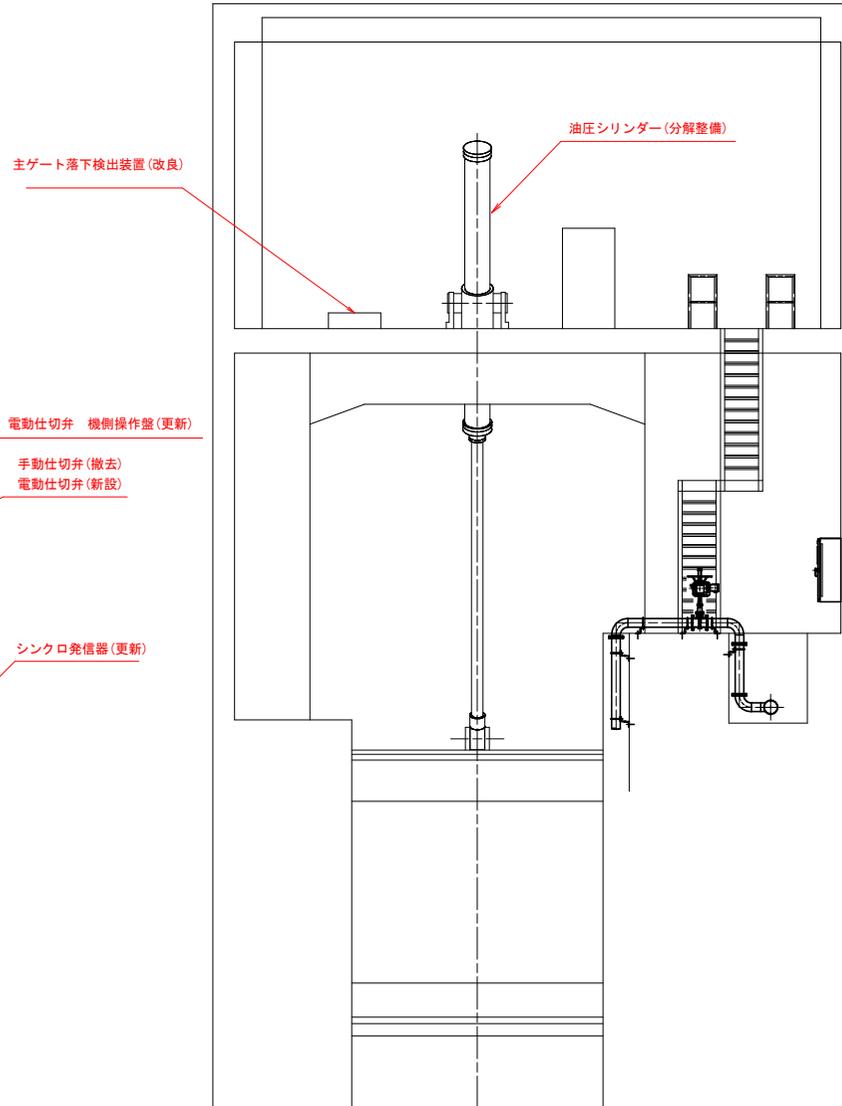

工事名	R6徳土 正木ダム 上勝・正木 2号主ゲート設備改良工事(担い手確保型)		
路線名等	正木ダム		
工事箇所	勝浦郡上勝町正木		
図面名	主ゲート 改修箇所配置図		
尺度	図示	図面番号	4
会社名			
事務所名	徳島県東部県土整備局		

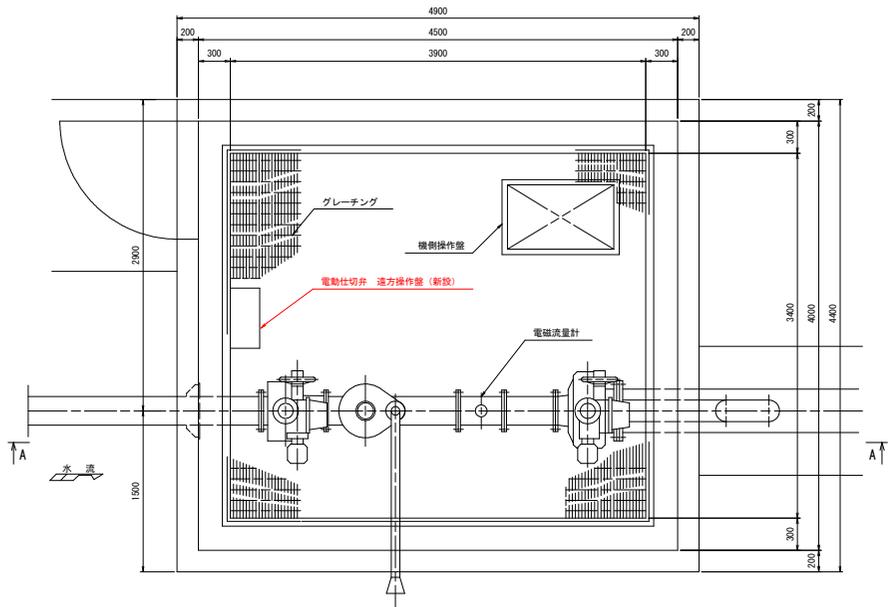


平面図
(S-1/25)

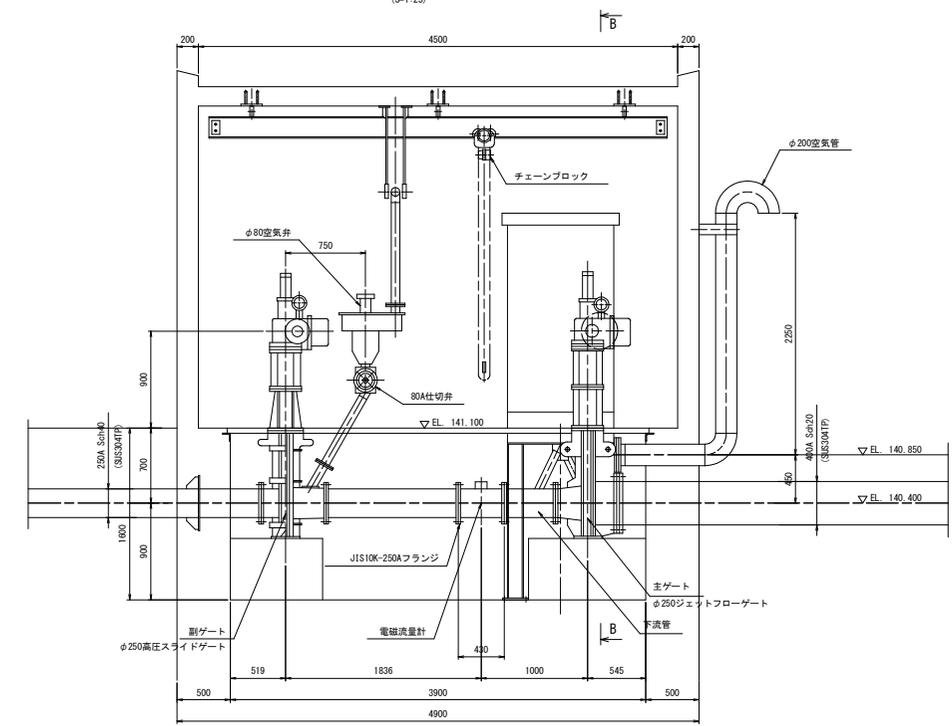

A - A
(S-1/25)

維持放流室 全体図

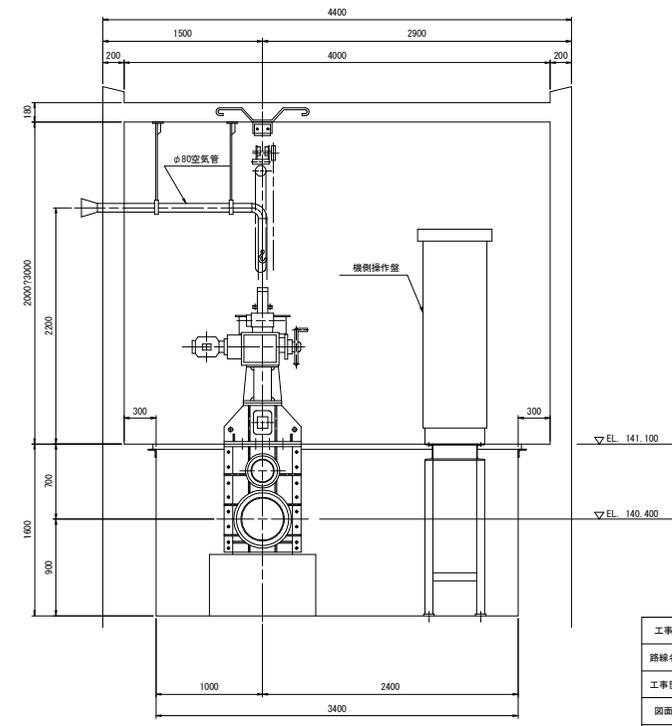

B - B
(S-1/25)

工事名	R6橋土 正木ダム 上橋・正木 2号主ゲート設備改良工事(組い手確保型)		
路線名等	正木ダム		
工事箇所	勝浦郡上橋町正木		
図面名	維持放流室全体図		
縮尺	1:25	図面番号	5
会社名			
事業者名	徳島県東部県土整備局		