


符号	名称	仕様	寸法	数量	室名
W1	ホ-0-0414ホ-1ド	下地: マグネットシート、四層樹脂カバー付アルミ障搾え	W4010 × H2800	1	1F活動室B
W2	ホ-0-0414ホ-1ド	下地: マグネットシート、四層樹脂カバー付アルミ障搾え	W3370 × H2800	1	1F活動室C
W3	ホ-0-0414ホ-1ド	下地: マグネットシート、四層樹脂カバー付アルミ障搾え	W4100 × H2800	1	1F活動室D
W4	ホ-0-0414ホ-1ド	下地: マグネットシート、四層樹脂カバー付アルミ障搾え	W5880 × H2620	1	1F活動室E
W5	ホ-0-0414ホ-1ド	下地: マグネットシート、四層樹脂カバー付アルミ障搾え	W6260 × H2620	1	1F活動室E

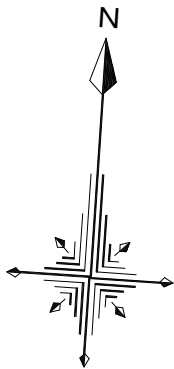


番号	名称	仕様	寸法	数量	室名
M1	防湿鏡	鏡(防湿型) t=6mm	W1750×H1000	1	1F男子WC
M2	防湿鏡	鏡(防湿型) t=6mm	W2630×H1000	1	1F女子WC
M3	姿見鏡	クリアミラー t=5mm	W300×H1500	2	1F男子WC・女子WC
M4	防湿鏡	鏡(防湿型) t=5mm	W350×H800	2	1F多目的WC・授乳室
M5	姿見鏡	クリアミラー t=5mm	W1200×H2500	8	活動室A
三好寮					
M6	防湿鏡	鏡(防湿型) t=5mm	W350×H800	9	2F女子洗面
M7	防湿鏡	鏡(防湿型) t=5mm	W350×H800	4	2F男子洗面
M8	防湿鏡	鏡(防湿型) t=5mm	W350×H800	3	3F男子洗面・WC1
M9	防湿鏡	鏡(防湿型) t=5mm	W350×H800	4	3F男子浴室・WC2
M10	防湿鏡	鏡(防湿型) t=5mm	W350×H800	4	3F廊下洗面
M11	防湿鏡	鏡(防湿型) t=5mm	W350×H800	16	2F男子浴室・女子浴室
M12	防湿鏡	鏡(防湿型) t=5mm	W350×H800	9	2F厨房・倉庫・多用途廊等
■ホワイトボード一覧表					
三好市施設					
番号	名称	仕様	寸法	数量	室名
W1	ホーロー4ド・ボード	下地：マグネットシート、四周樹脂カバー付アルミ隣押え	W4010×H2800	1	1F活動室小B
W2	ホーロー4ド・ボード	下地：マグネットシート、四周樹脂カバー付アルミ隣押え	W3870×H2800	1	1F活動室小C
W3	ホーロー4ド・ボード	下地：マグネットシート、四周樹脂カバー付アルミ隣押え	W4100×H2800	1	1F活動室小D
W4	ホーロー4ド・ボード	下地：マグネットシート、四周樹脂カバー付アルミ隣押え	W5680×H2620	1	1F活動室中E
W5	ホーロー4ド・ボード	下地：マグネットシート、四周樹脂カバー付アルミ隣押え	W2600×H2620	1	1F活動室中E

●工事名 R6 営繕 第2三好寮・三好市地域利便性施設
(仮称) 三・池田 新築工事建築(2)

●図面名 2階 家具・ユニット配置図



●図面番号


A-023	1級建築士事務所 徳島県知事登録第11050号
	株式会社 宮 建築設計 徳島市福島1丁目5番6号 TEL (088) - 625-5505 (代) 管理建築士 清水 康代 1級333707

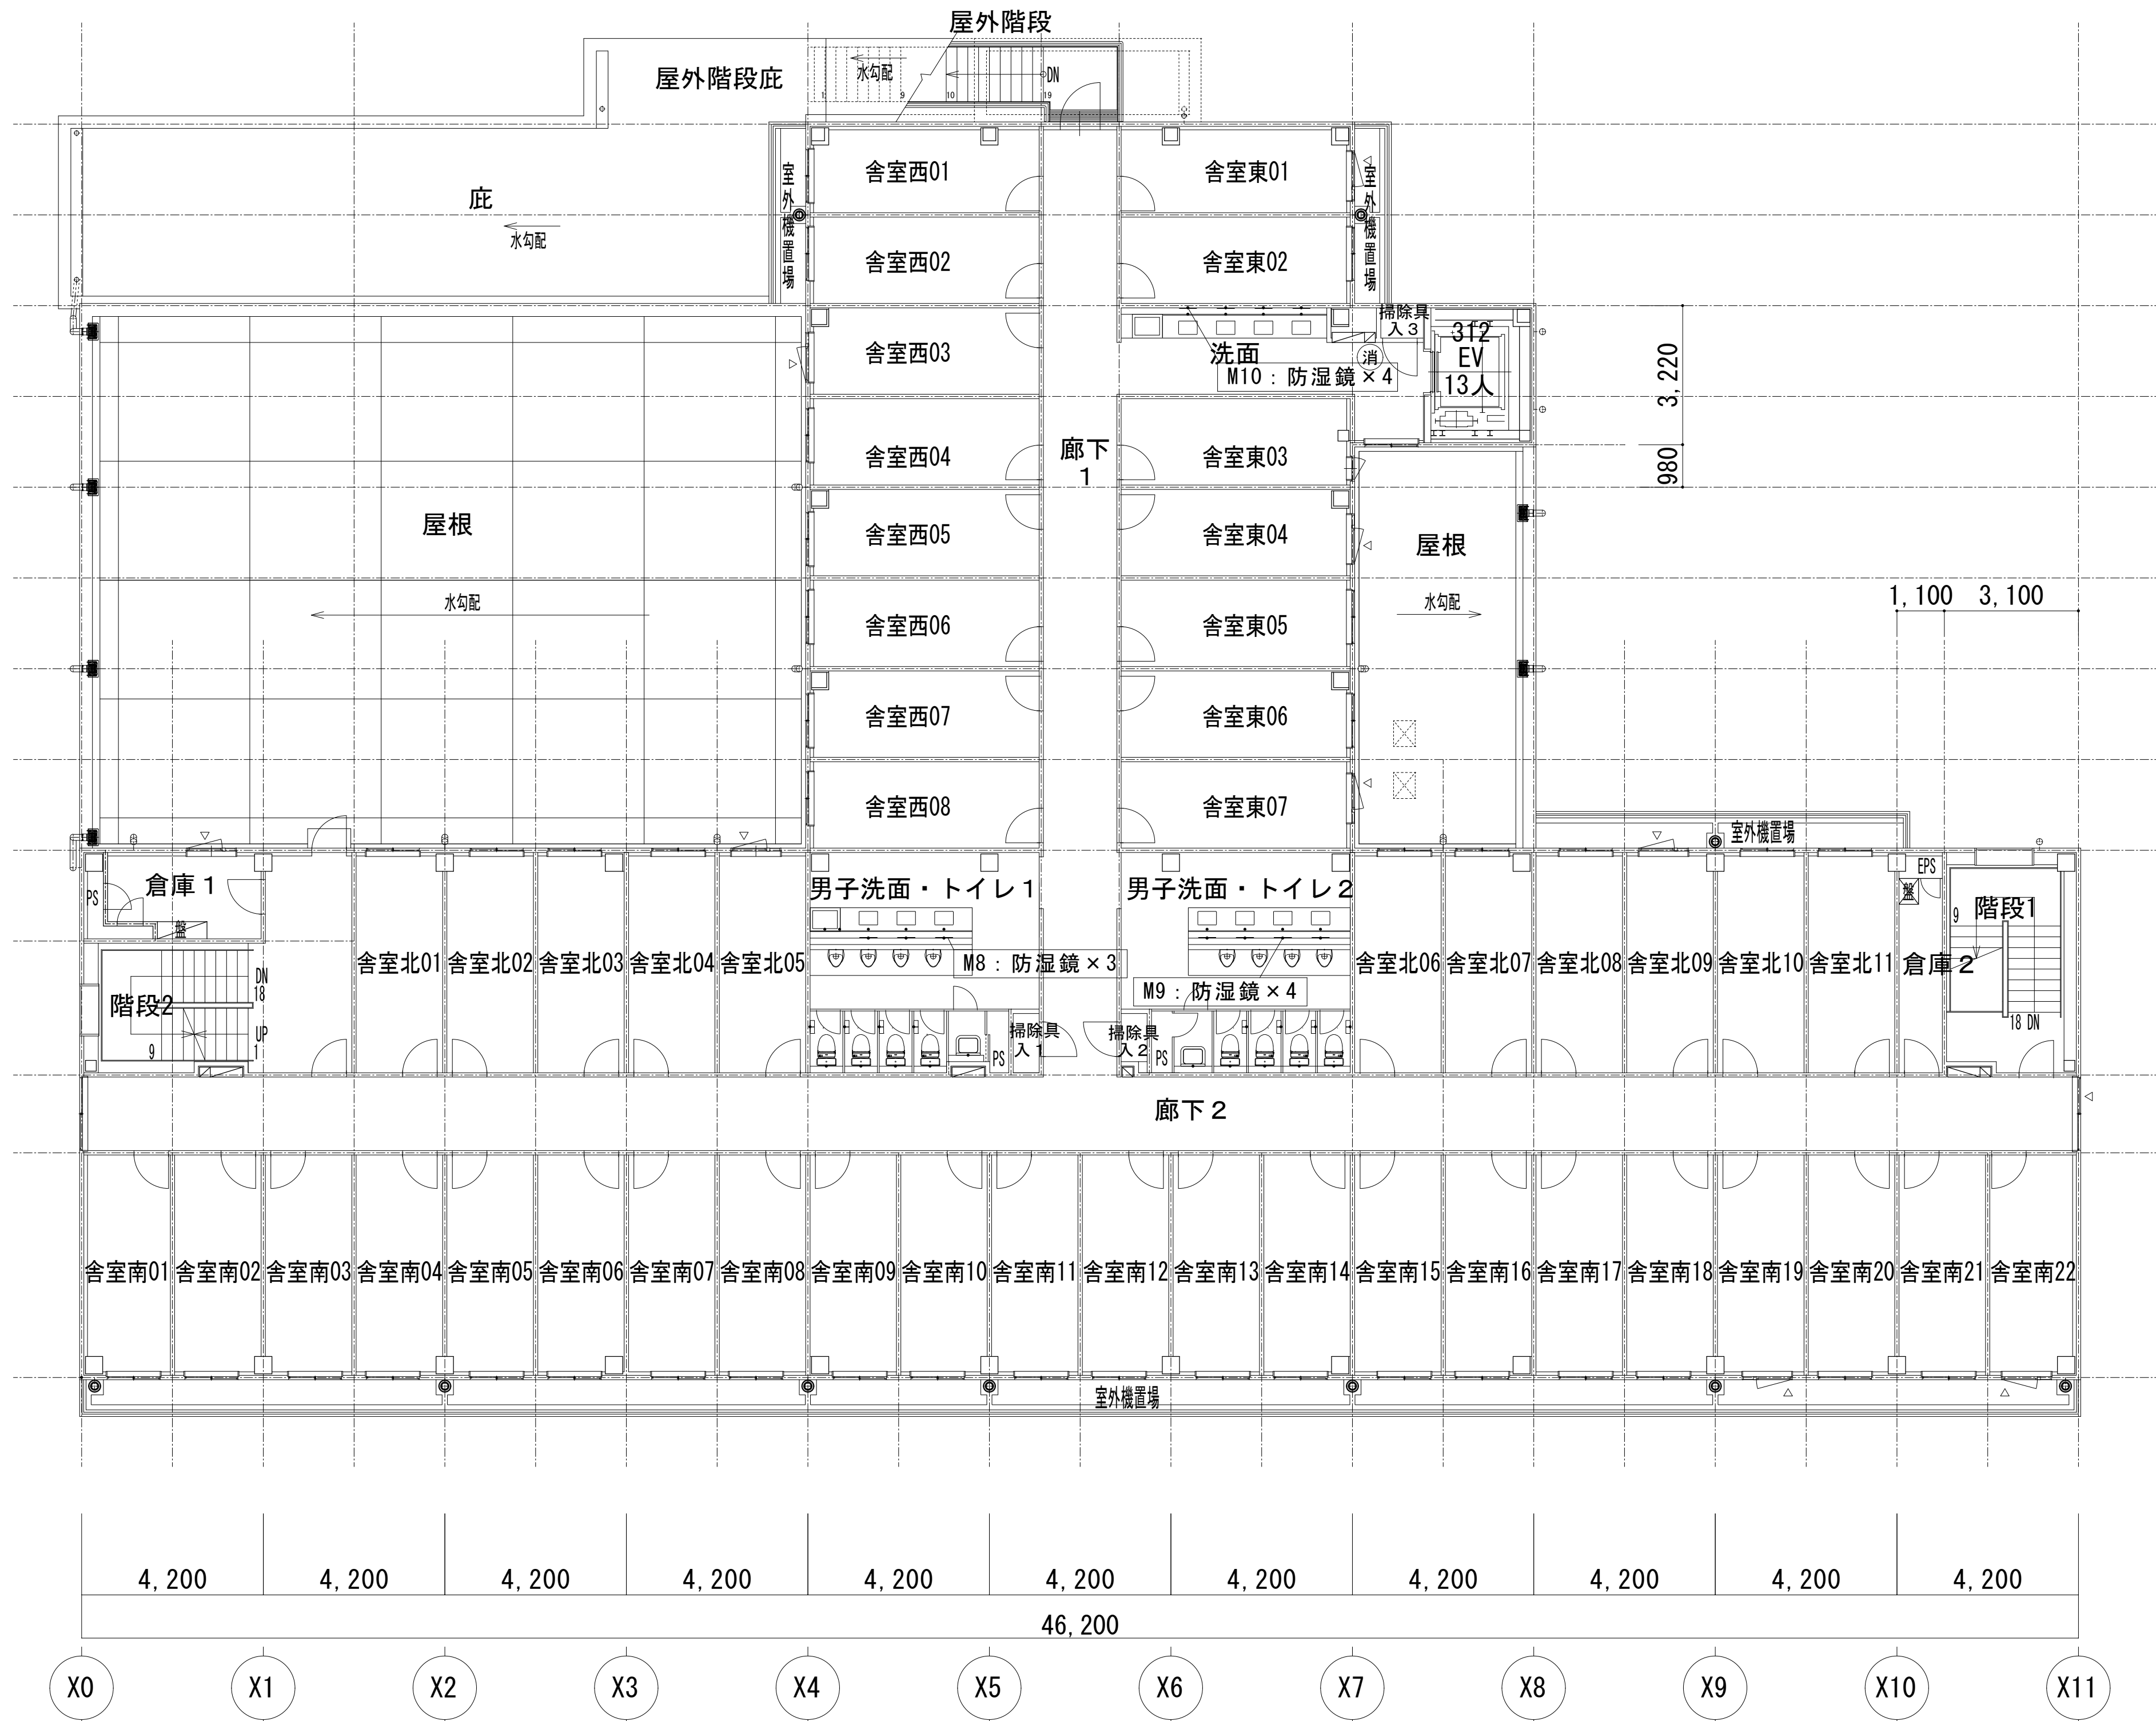


三好市施設							
番号	名称	仕様		寸法	数量		
B1	模型ﾌﾞﾗｲﾝﾄﾞ	ﾌﾐﾈ製	ｷﾞﾔ式	ｽﾗｯﾄ幅25	木目調ｶｰ	W2840 x H3450	8
B2	模型ﾌﾞﾗｲﾝﾄﾞ	ﾌﾐﾈ製	ｷﾞﾔ式	ｽﾗｯﾄ幅25	木目調ｶｰ	W740 x H3450	1
B3	模型ﾌﾞﾗｲﾝﾄﾞ	ﾌﾐﾈ製	ｷﾞﾔ式	ｽﾗｯﾄ幅25	木目調ｶｰ	W1545 x H3450	1
B4	模型ﾌﾞﾗｲﾝﾄﾞ	ﾌﾐﾈ製	ｷﾞﾔ式	ｽﾗｯﾄ幅25		W3030 x H790	5
B5	模型ﾌﾞﾗｲﾝﾄﾞ	ﾌﾐﾈ製	ｷﾞﾔ式	ｽﾗｯﾄ幅25		W2595 x H3450	1
B6	模型ﾌﾞﾗｲﾝﾄﾞ	ﾌﾐﾈ製	ｷﾞﾔ式	ｽﾗｯﾄ幅25		W2380 x H790	3
B7	模型ﾌﾞﾗｲﾝﾄﾞ	ﾌﾐﾈ製	ｷﾞﾔ式	ｽﾗｯﾄ幅25		W580 x H1750	1
B8	模型ﾌﾞﾗｲﾝﾄﾞ	ﾌﾐﾈ製	ｷﾞﾔ式	ｽﾗｯﾄ幅25		W1180 x H1750	2
三好寮							
B9	模型ﾌﾞﾗｲﾝﾄﾞ	ﾌﾐﾈ製	ｷﾞﾔ式	ｽﾗｯﾄ幅25		W1180 x H1750	3
B10	模型ﾌﾞﾗｲﾝﾄﾞ	ﾌﾐﾈ製	ｷﾞﾔ式	ｽﾗｯﾄ幅25		W1180 x H1485	7

番号	名称	仕様	寸法	数量	室名
M1	防湿鏡	鏡(防湿型) t=6mm	W1750×H1000	1	1F男子WC
M2	防湿鏡	鏡(防湿型) t=6mm	W2630×H1000	1	1F女子WC
M3	姿見鏡	クリアミラー t=5mm	W300×H1500	2	1F男子WC・女子WC
M4	防湿鏡	鏡(防湿型) t=5mm	W350×H800	2	1F多目的WC・授乳室
M5	姿見鏡	クリアミラー t=5mm	W1200×H2500	8	活動室A
三好寮					
M6	防湿鏡	鏡(防湿型) t=5mm	W350×H800	9	2F女子洗面
M7	防湿鏡	鏡(防湿型) t=5mm	W350×H800	4	2F男子洗面
M8	防湿鏡	鏡(防湿型) t=5mm	W350×H800	3	3F男子洗面・WC1
M9	防湿鏡	鏡(防湿型) t=5mm	W350×H800	4	3F男子浴室・WC2
M10	防湿鏡	鏡(防湿型) t=5mm	W350×H800	4	3F廊下洗面
M11	防湿鏡	鏡(防湿型) t=5mm	W350×H800	16	2F男子浴室・女子浴室
M12	防湿鏡	鏡(防湿型) t=5mm	W350×H800	9	2F厨房・倉庫・多用途廊等
■ホワイトボード一覧表					
三好市施設					
番号	名称	仕様	寸法	数量	室名
W1	ホーロー4ド・ボード	下地：マグネットシート、四角樹脂カバー付アルミ隣押え	W4010×H2800	1	1F活動室小B
W2	ホーロー4ド・ボード	下地：マグネットシート、四角樹脂カバー付アルミ隣押え	W3870×H2800	1	1F活動室小C
W3	ホーロー4ド・ボード	下地：マグネットシート、四角樹脂カバー付アルミ隣押え	W4100×H2800	1	1F活動室小D
W4	ホーロー4ド・ボード	下地：マグネットシート、四角樹脂カバー付アルミ隣押え	W5680×H2620	1	1F活動室中E
W5	ホーロー4ド・ボード	下地：マグネットシート、四角樹脂カバー付アルミ隣押え	W2600×H2620	1	1F活動室中E

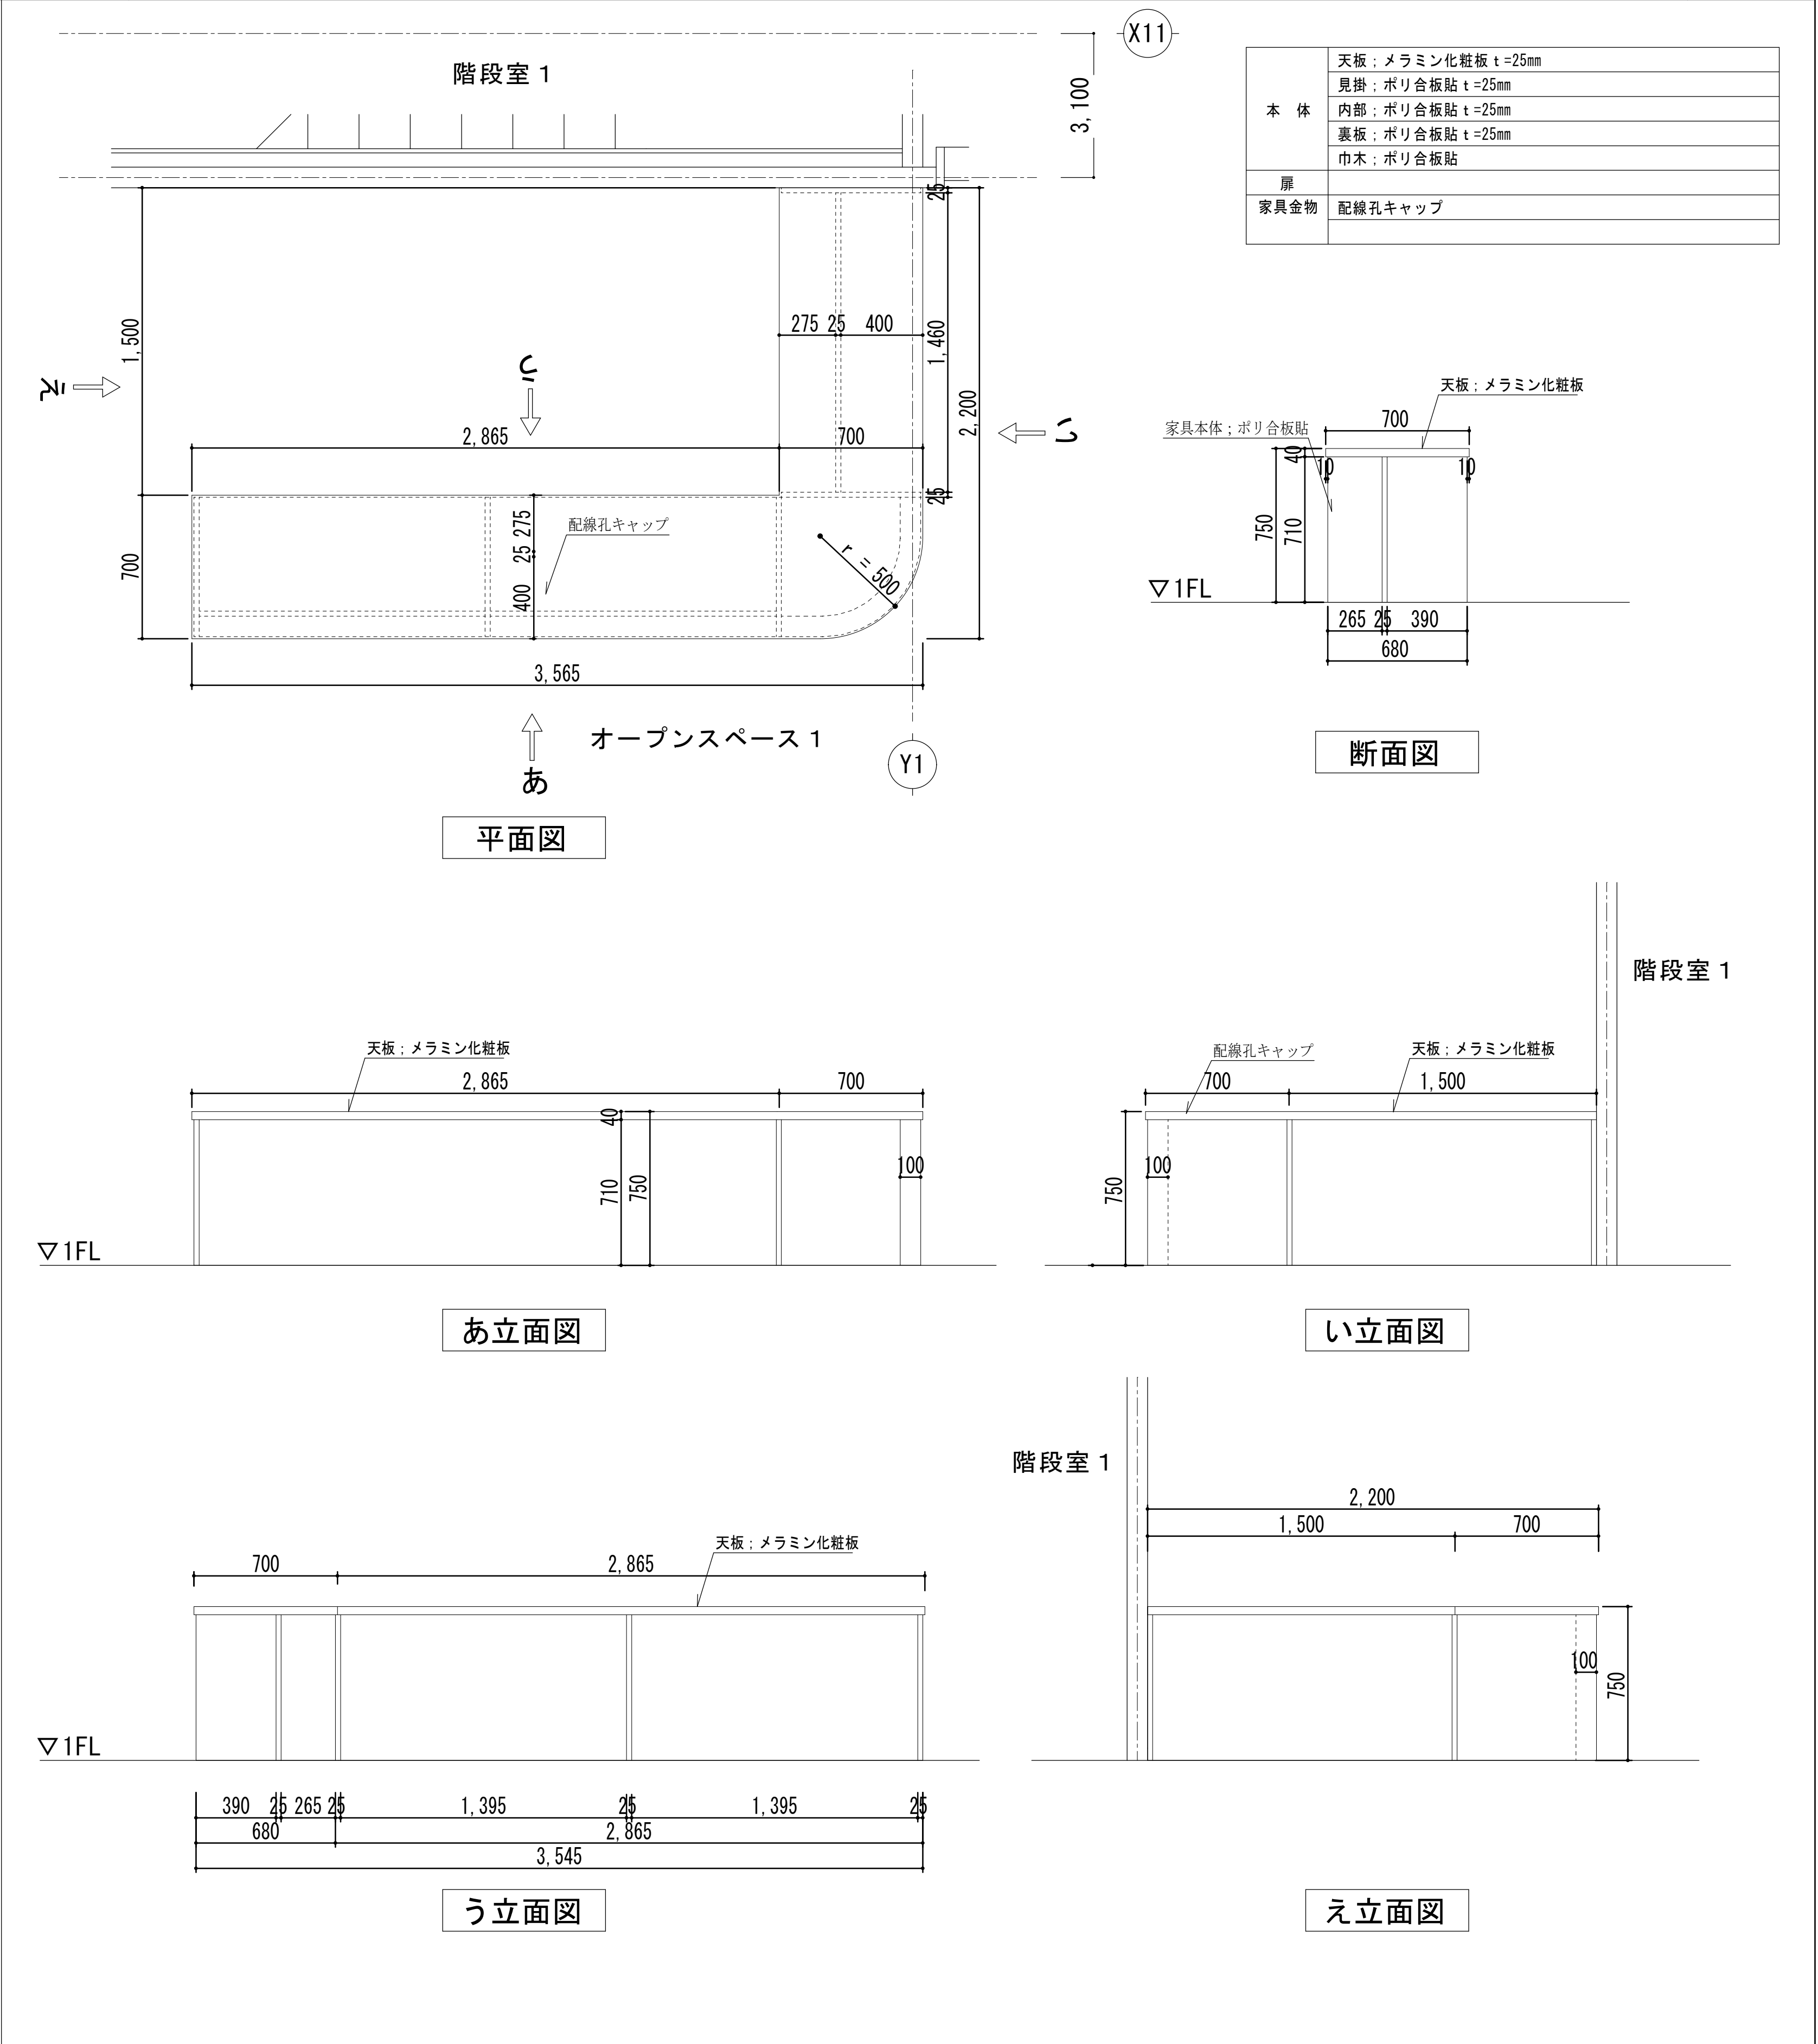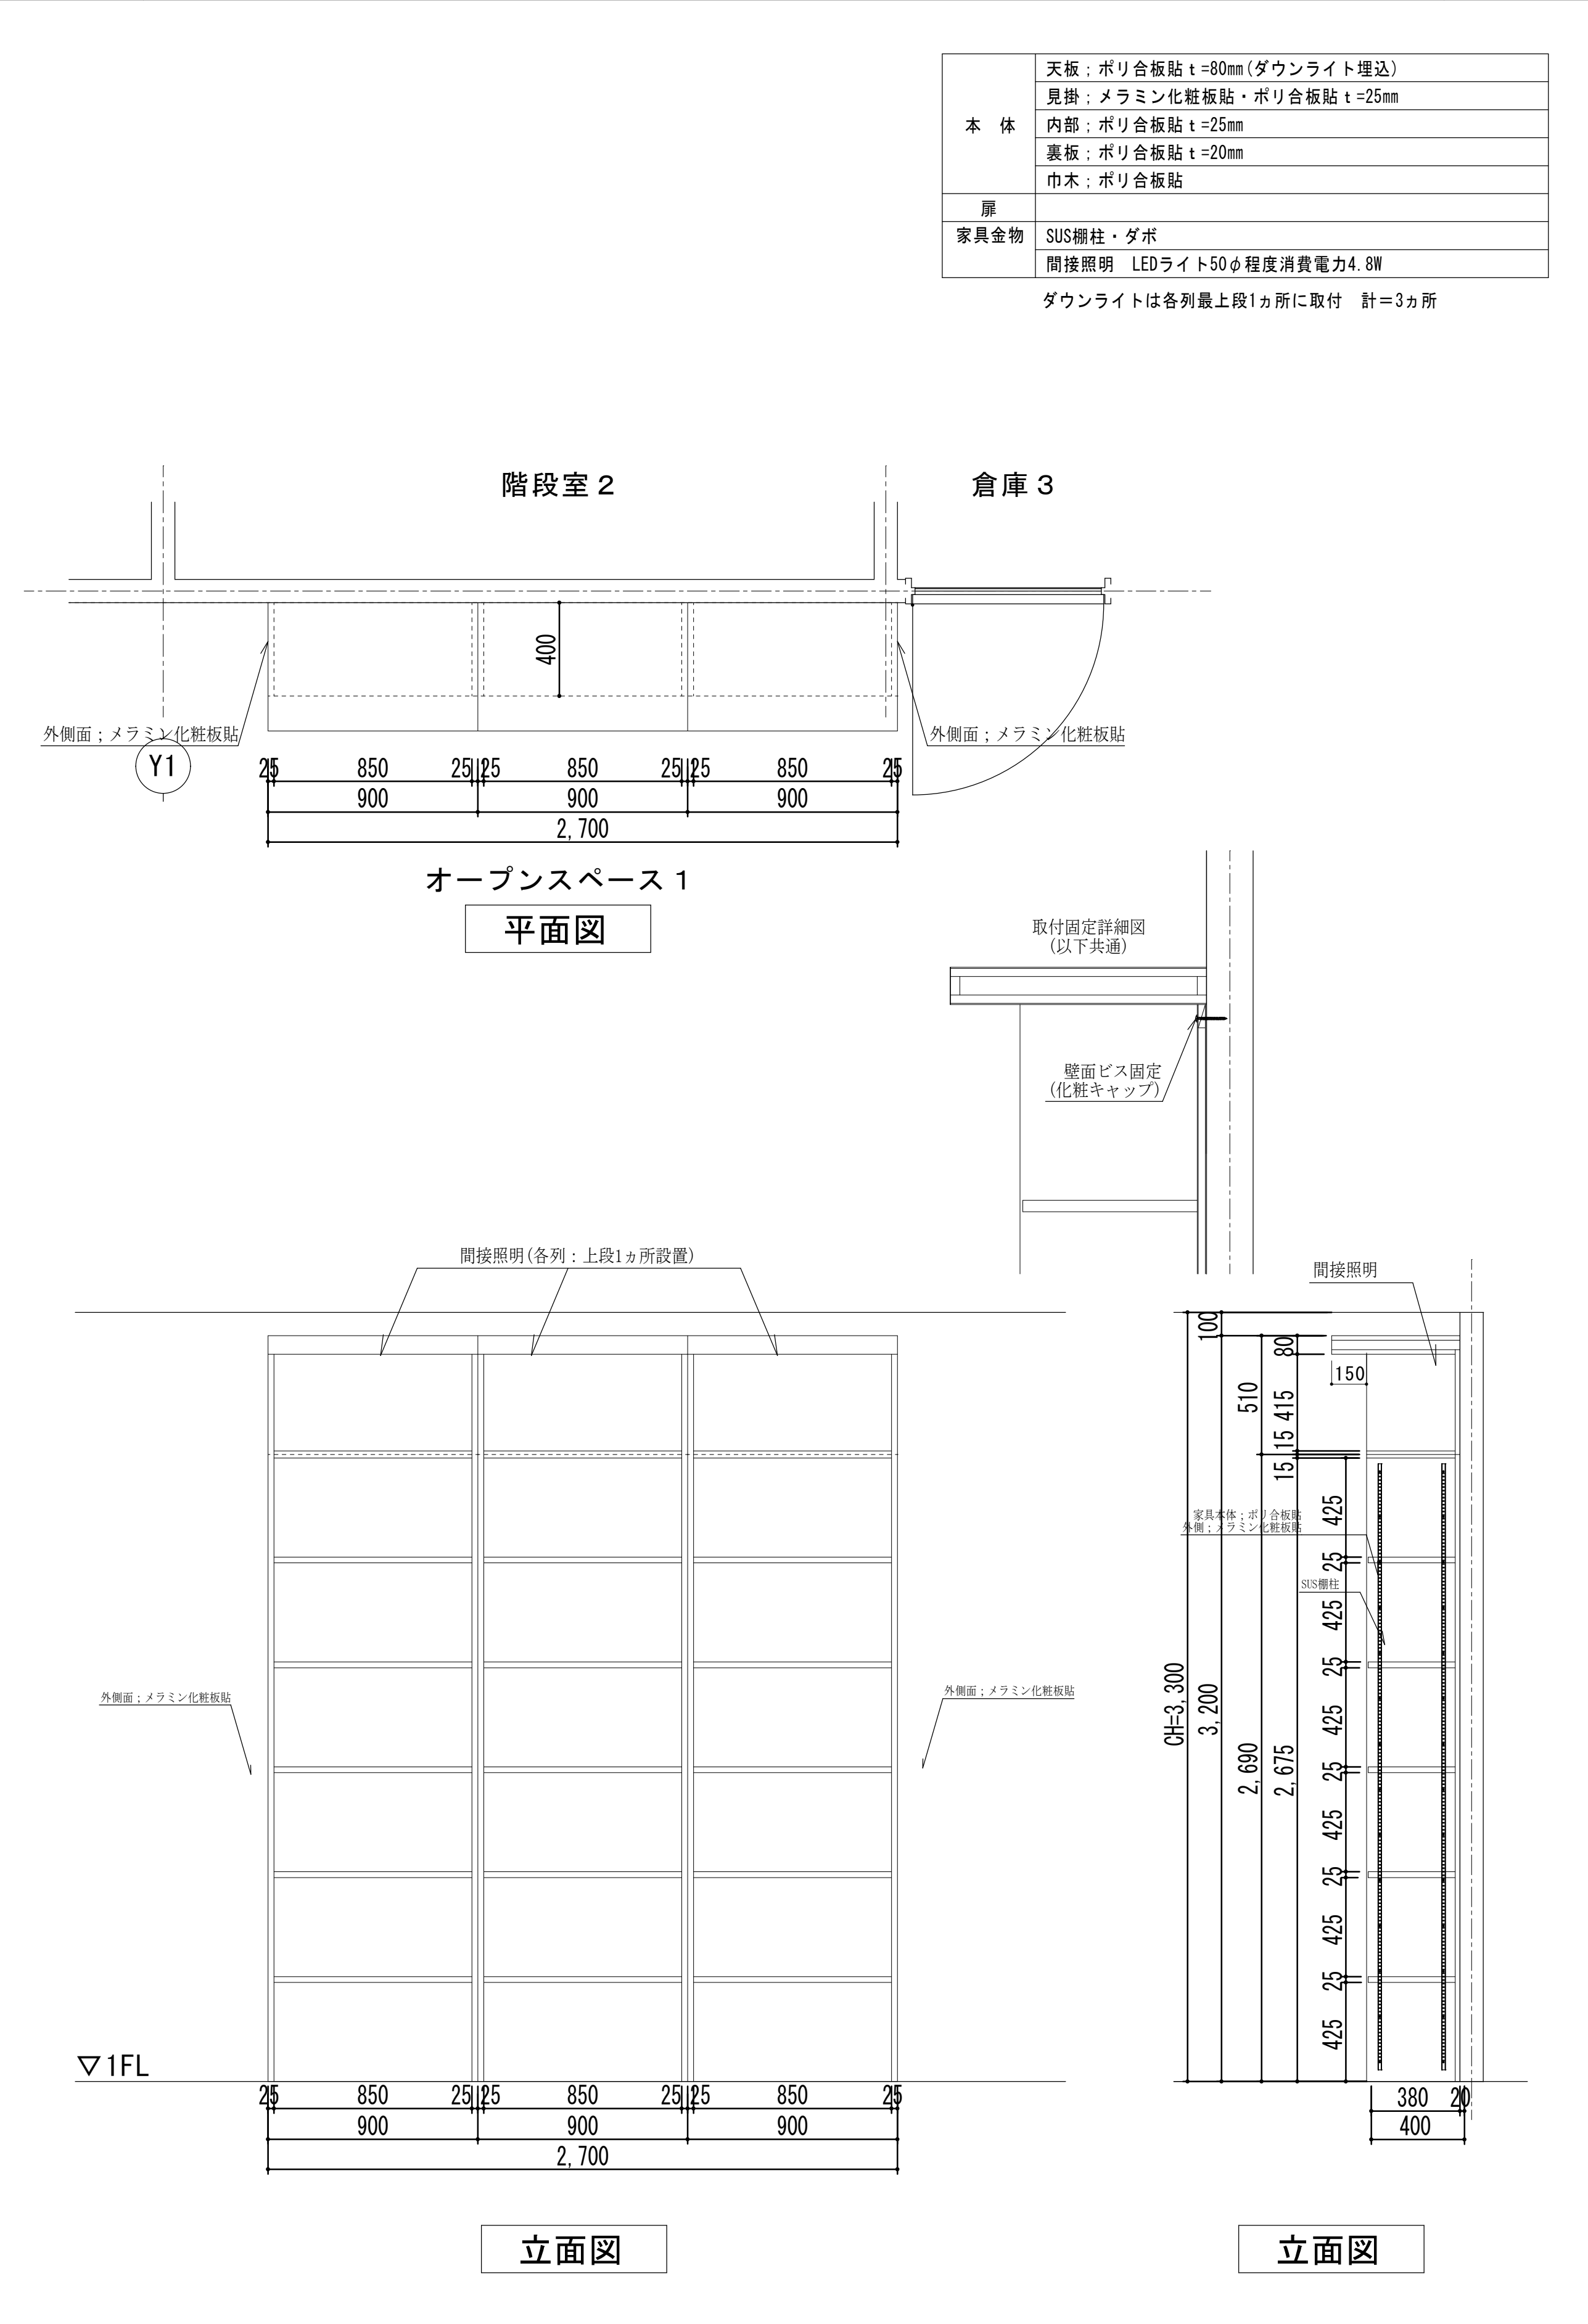


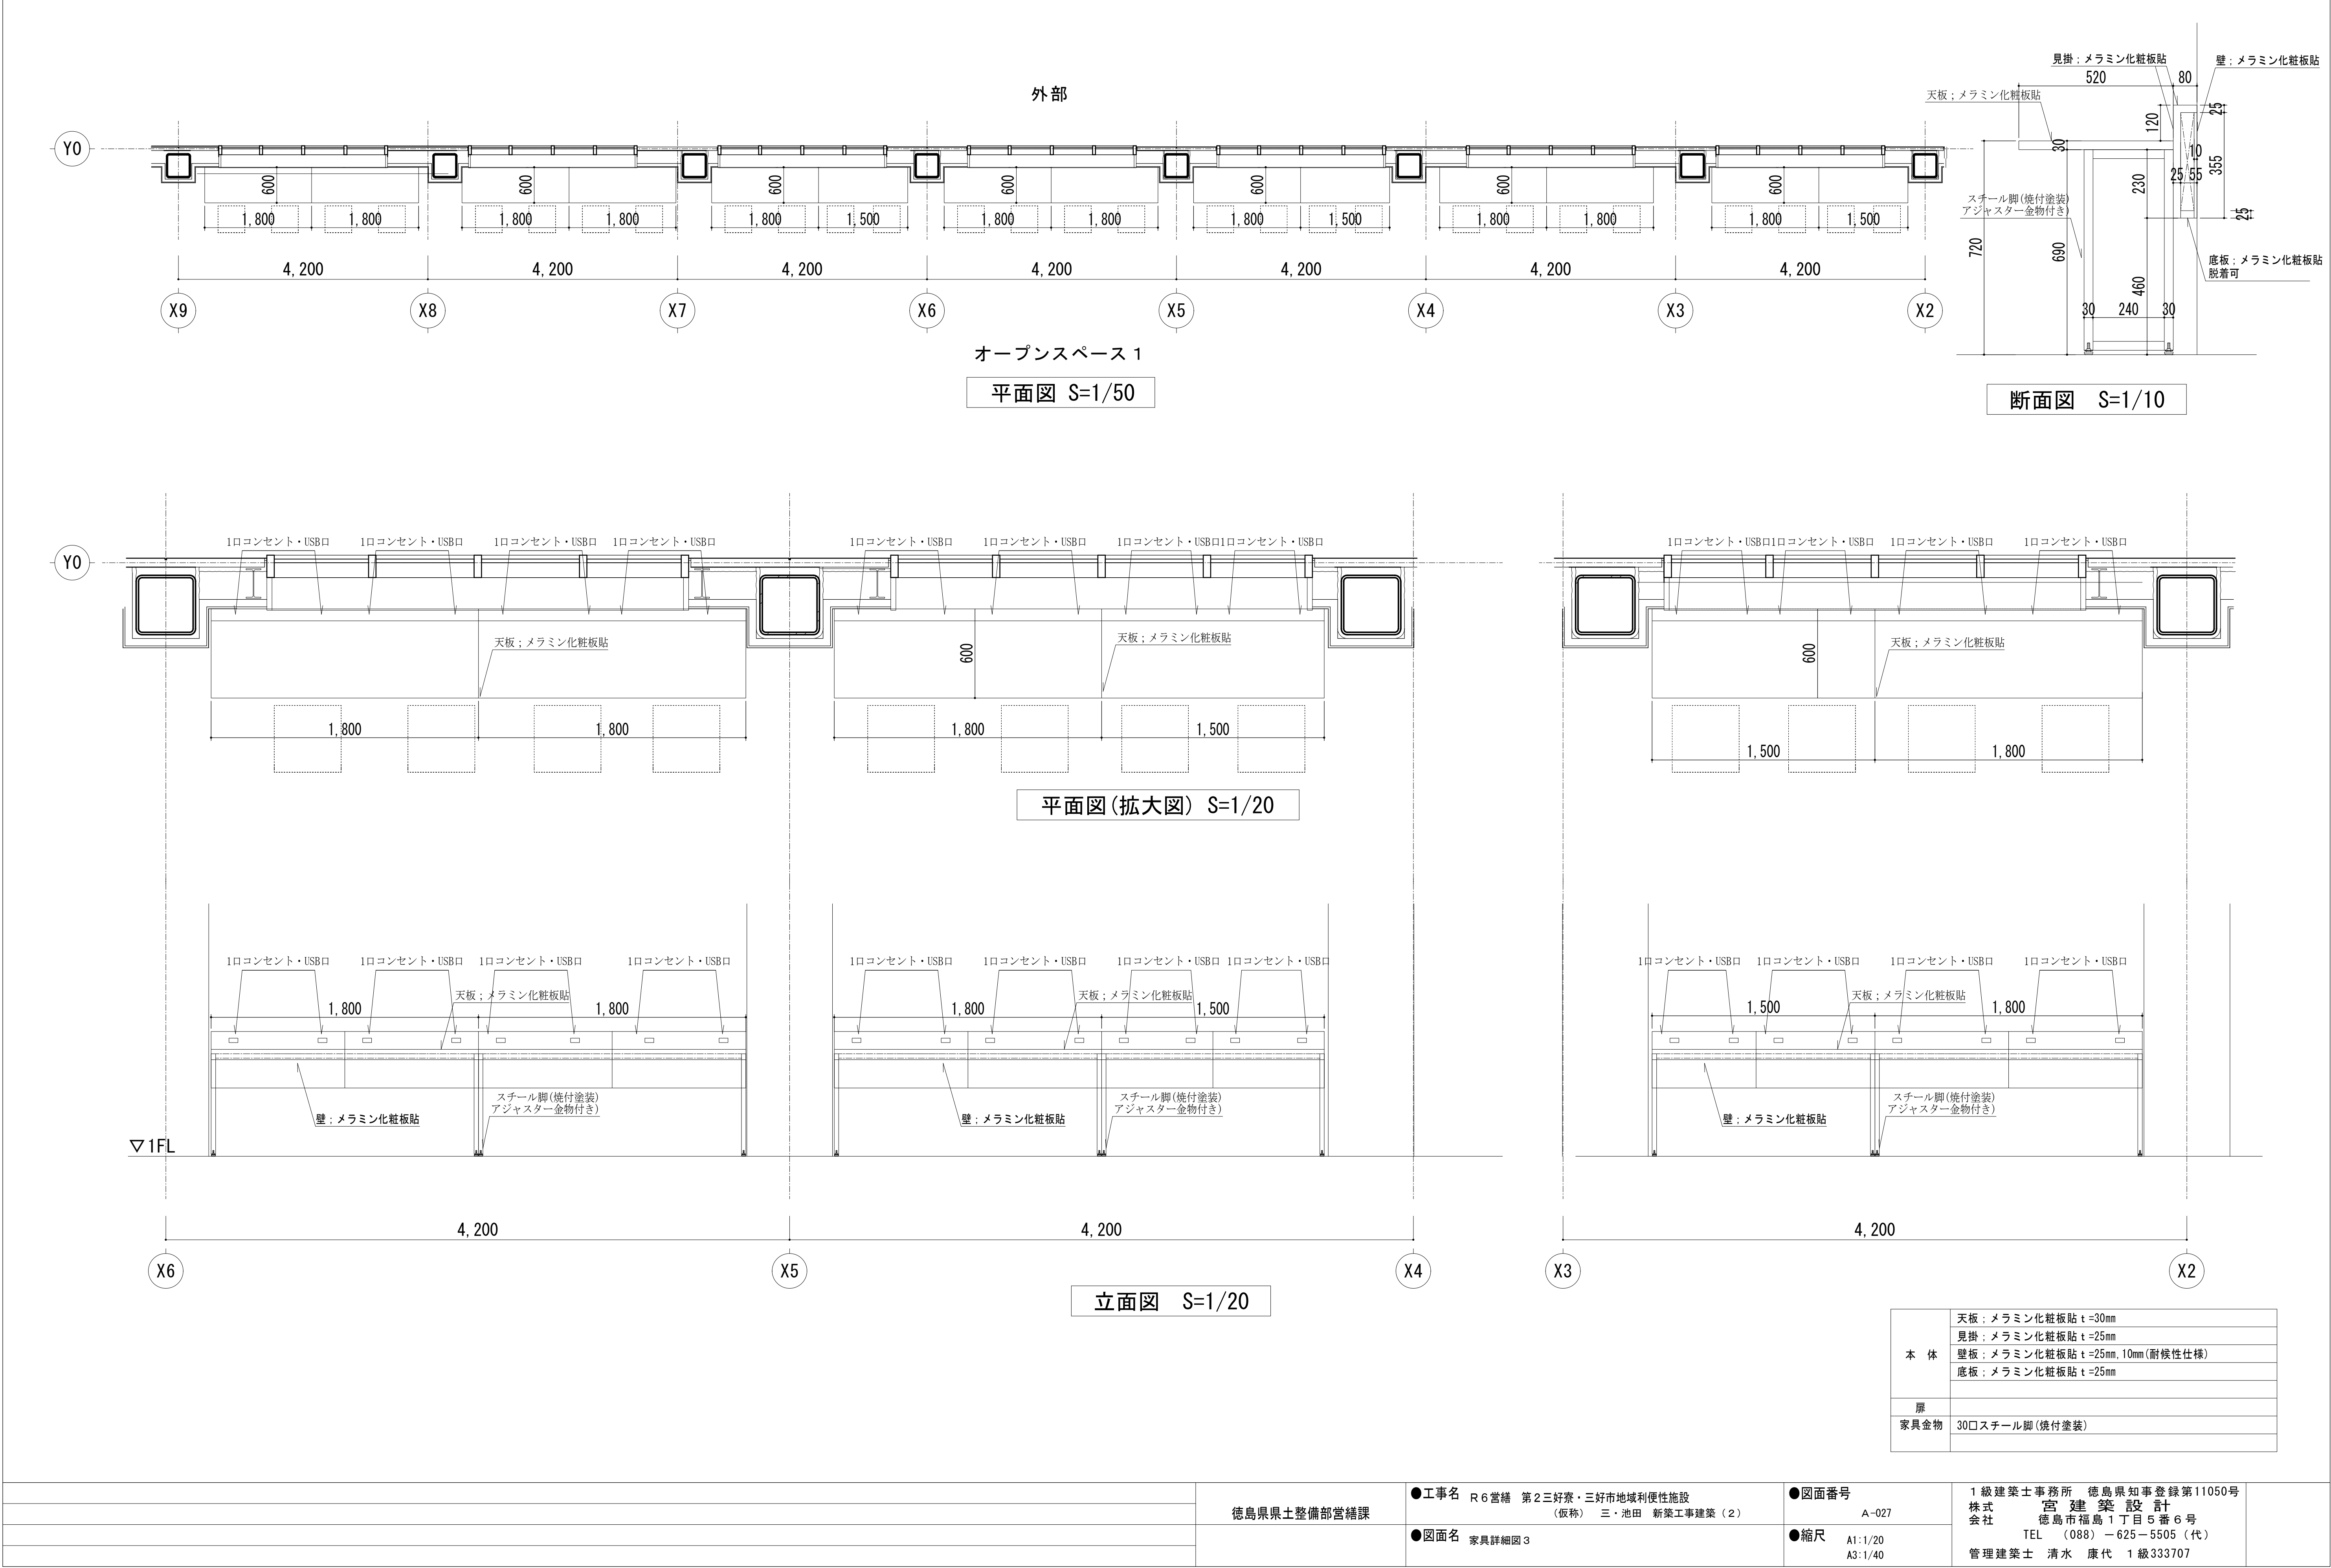


家具 6	本棚：オープンスペース 2	1 箇所	家具 7	本棚：オープンスペース 2	2 箇所
検収室 多目的トイレ 屋内消火栓 400 25 850 25 25 850 25 25 850 25 900 900 900 2,700 オープンスペース 2 4,200 Y7 Y5 Y4 平面図 間接照明 (各列：上段1ヵ所設置) CH=3,300 3,200 ▽1FL 25 850 25 25 850 25 25 850 25 900 900 900 2,700 立面図 断面図 天板：ポリ合板貼 t=80mm (ダウンライト埋込) 見掛：メラミン化粧板貼・ポリ合板貼 t=25mm 内部：ポリ合板貼 t=25mm 裏板：ポリ合板貼 t=20mm 巾木：ポリ合板貼 SUS棚柱・ダボ 間接照明 LEDライト50φ程度消費電力4.8W ダウンライトは各列最上段1ヵ所に取付 計=3ヵ所			オープンスペース 1 PS1 オープンスペース 2 4,200 400 25 985 25 25 985 25 1,035 1,035 2,070 平面図 間接照明 (各列：上段1ヵ所設置) CH=3,300 3,200 ▽1FL 25 985 25 25 985 25 1,035 1,035 2,070 立面図 断面図 天板：ポリ合板貼 t=80mm (ダウンライト埋込) 見掛：メラミン化粧板貼・ポリ合板貼 t=25mm 内部：ポリ合板貼 t=25mm 裏板：ポリ合板貼 t=20mm 巾木：ポリ合板貼 SUS棚柱・ダボ 間接照明 LEDライト50φ程度消費電力4.8W ダウンライトは各列最上段1ヵ所に取付 計=2ヵ所		
			徳島県県土整備部営繕課	●工事名 R6 営繕 第2三好寮・三好市地域利便性施設 (仮称) 三・池田 新築工事建築 (2)	●図面番号 A-029
				●図面名 家具詳細図5	●縮尺 A1:1/20 A3:1/40
					1級建築士事務所 徳島県知事登録第11050号 株式会社 宮 建築設計 徳島市福島1丁目5番6号 TEL (088) - 625-5505 (代) 管理建築士 清水 康代 1級333707

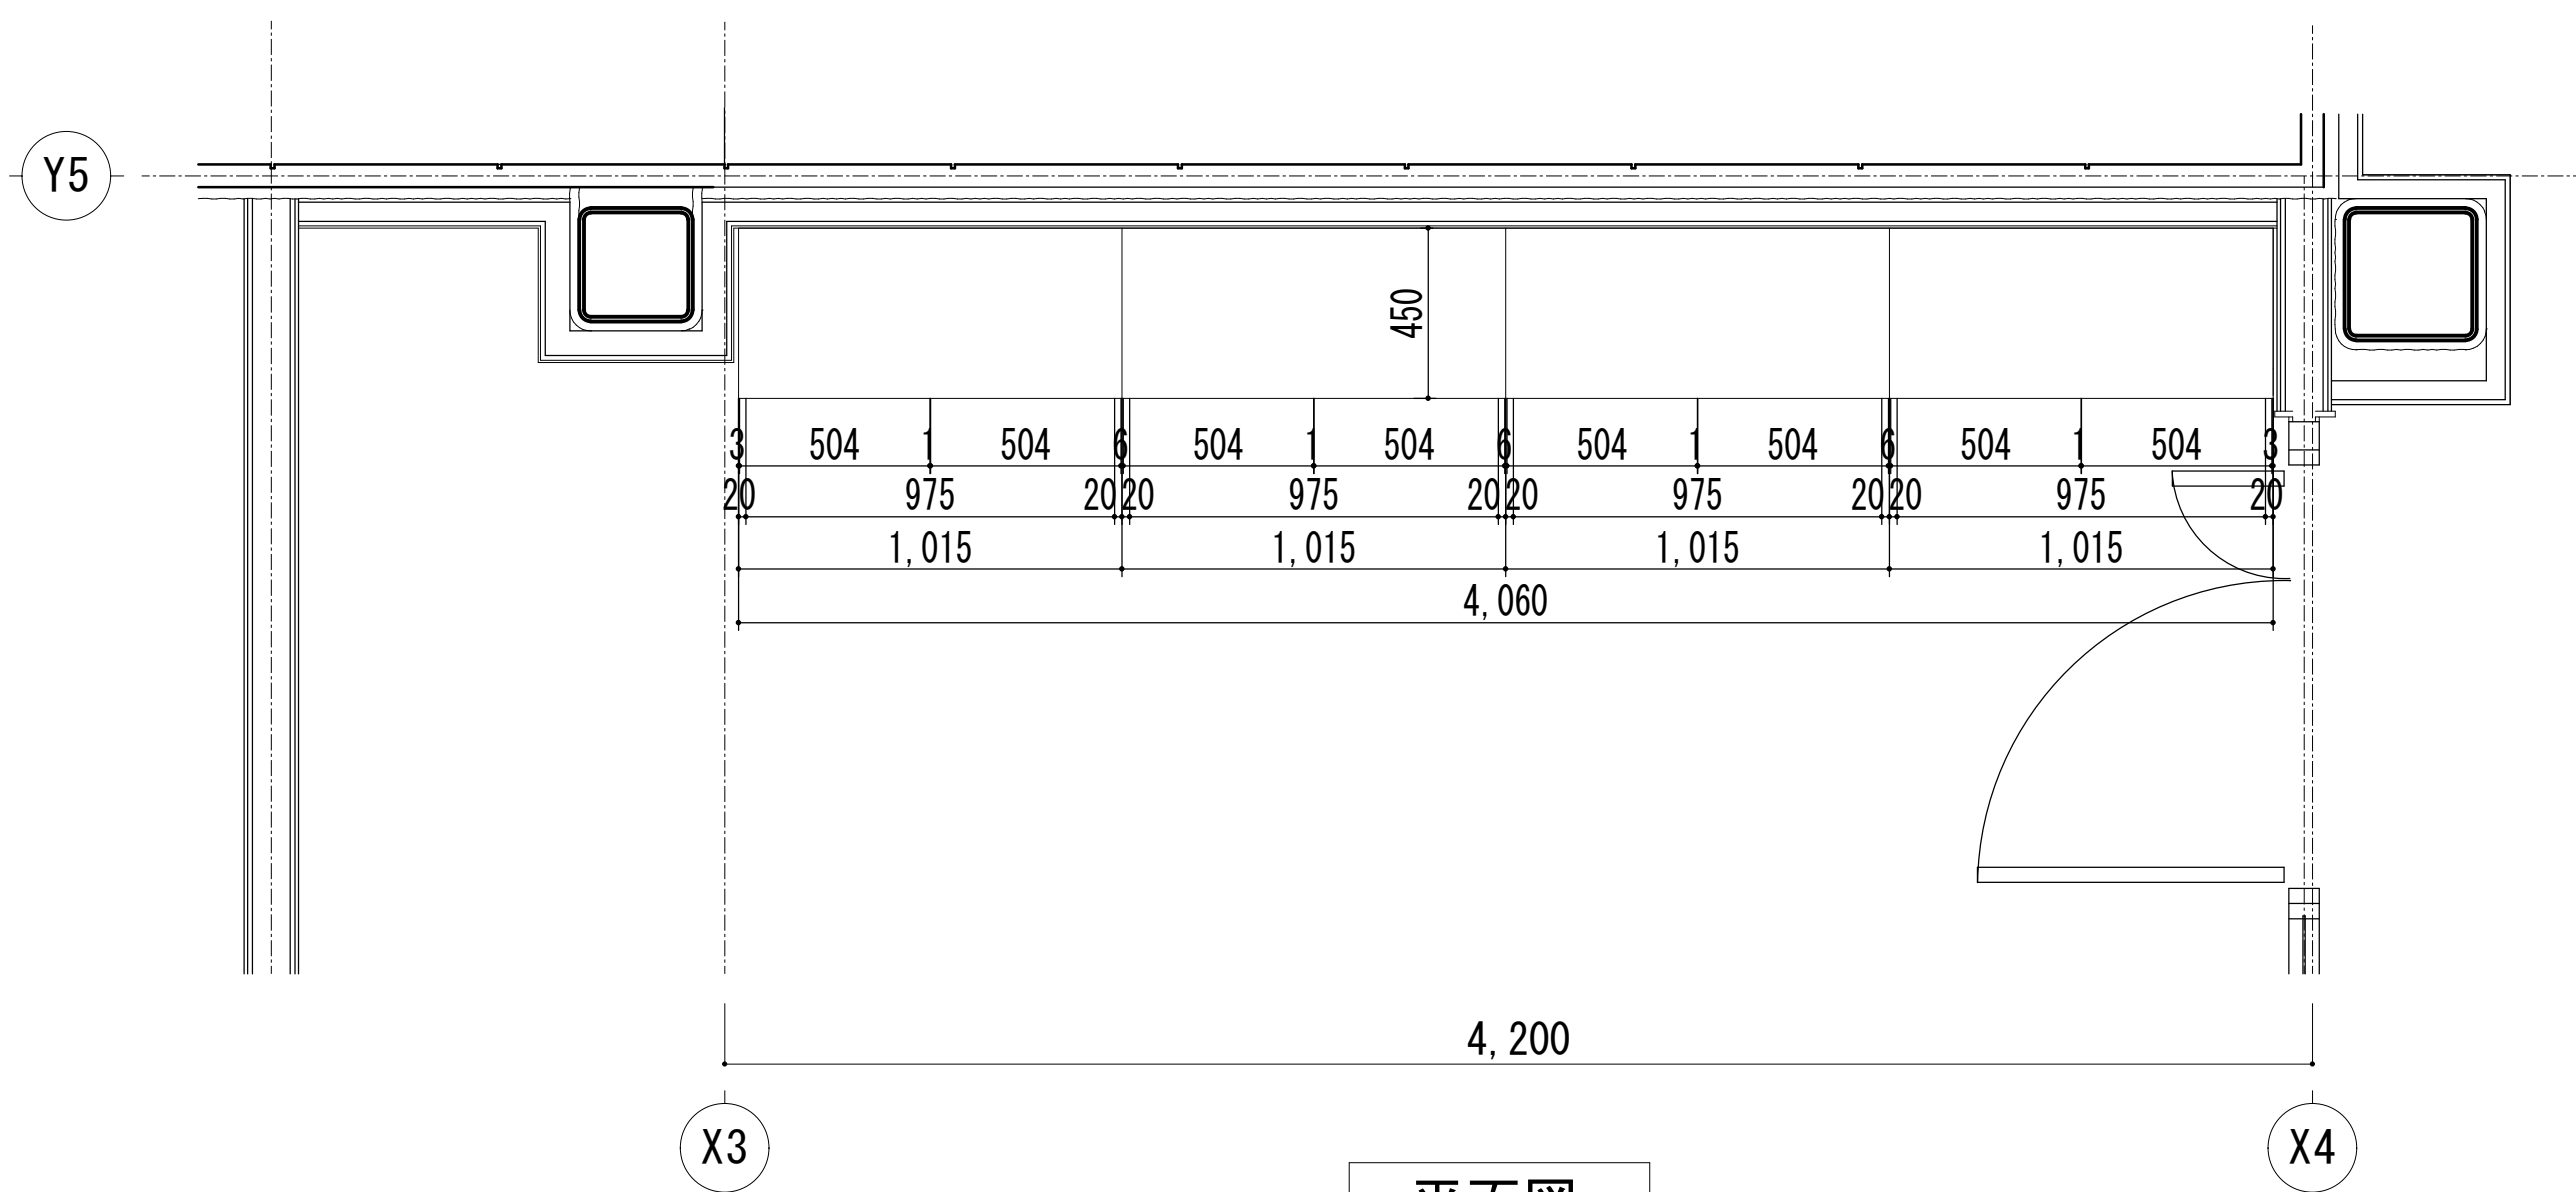

平面图

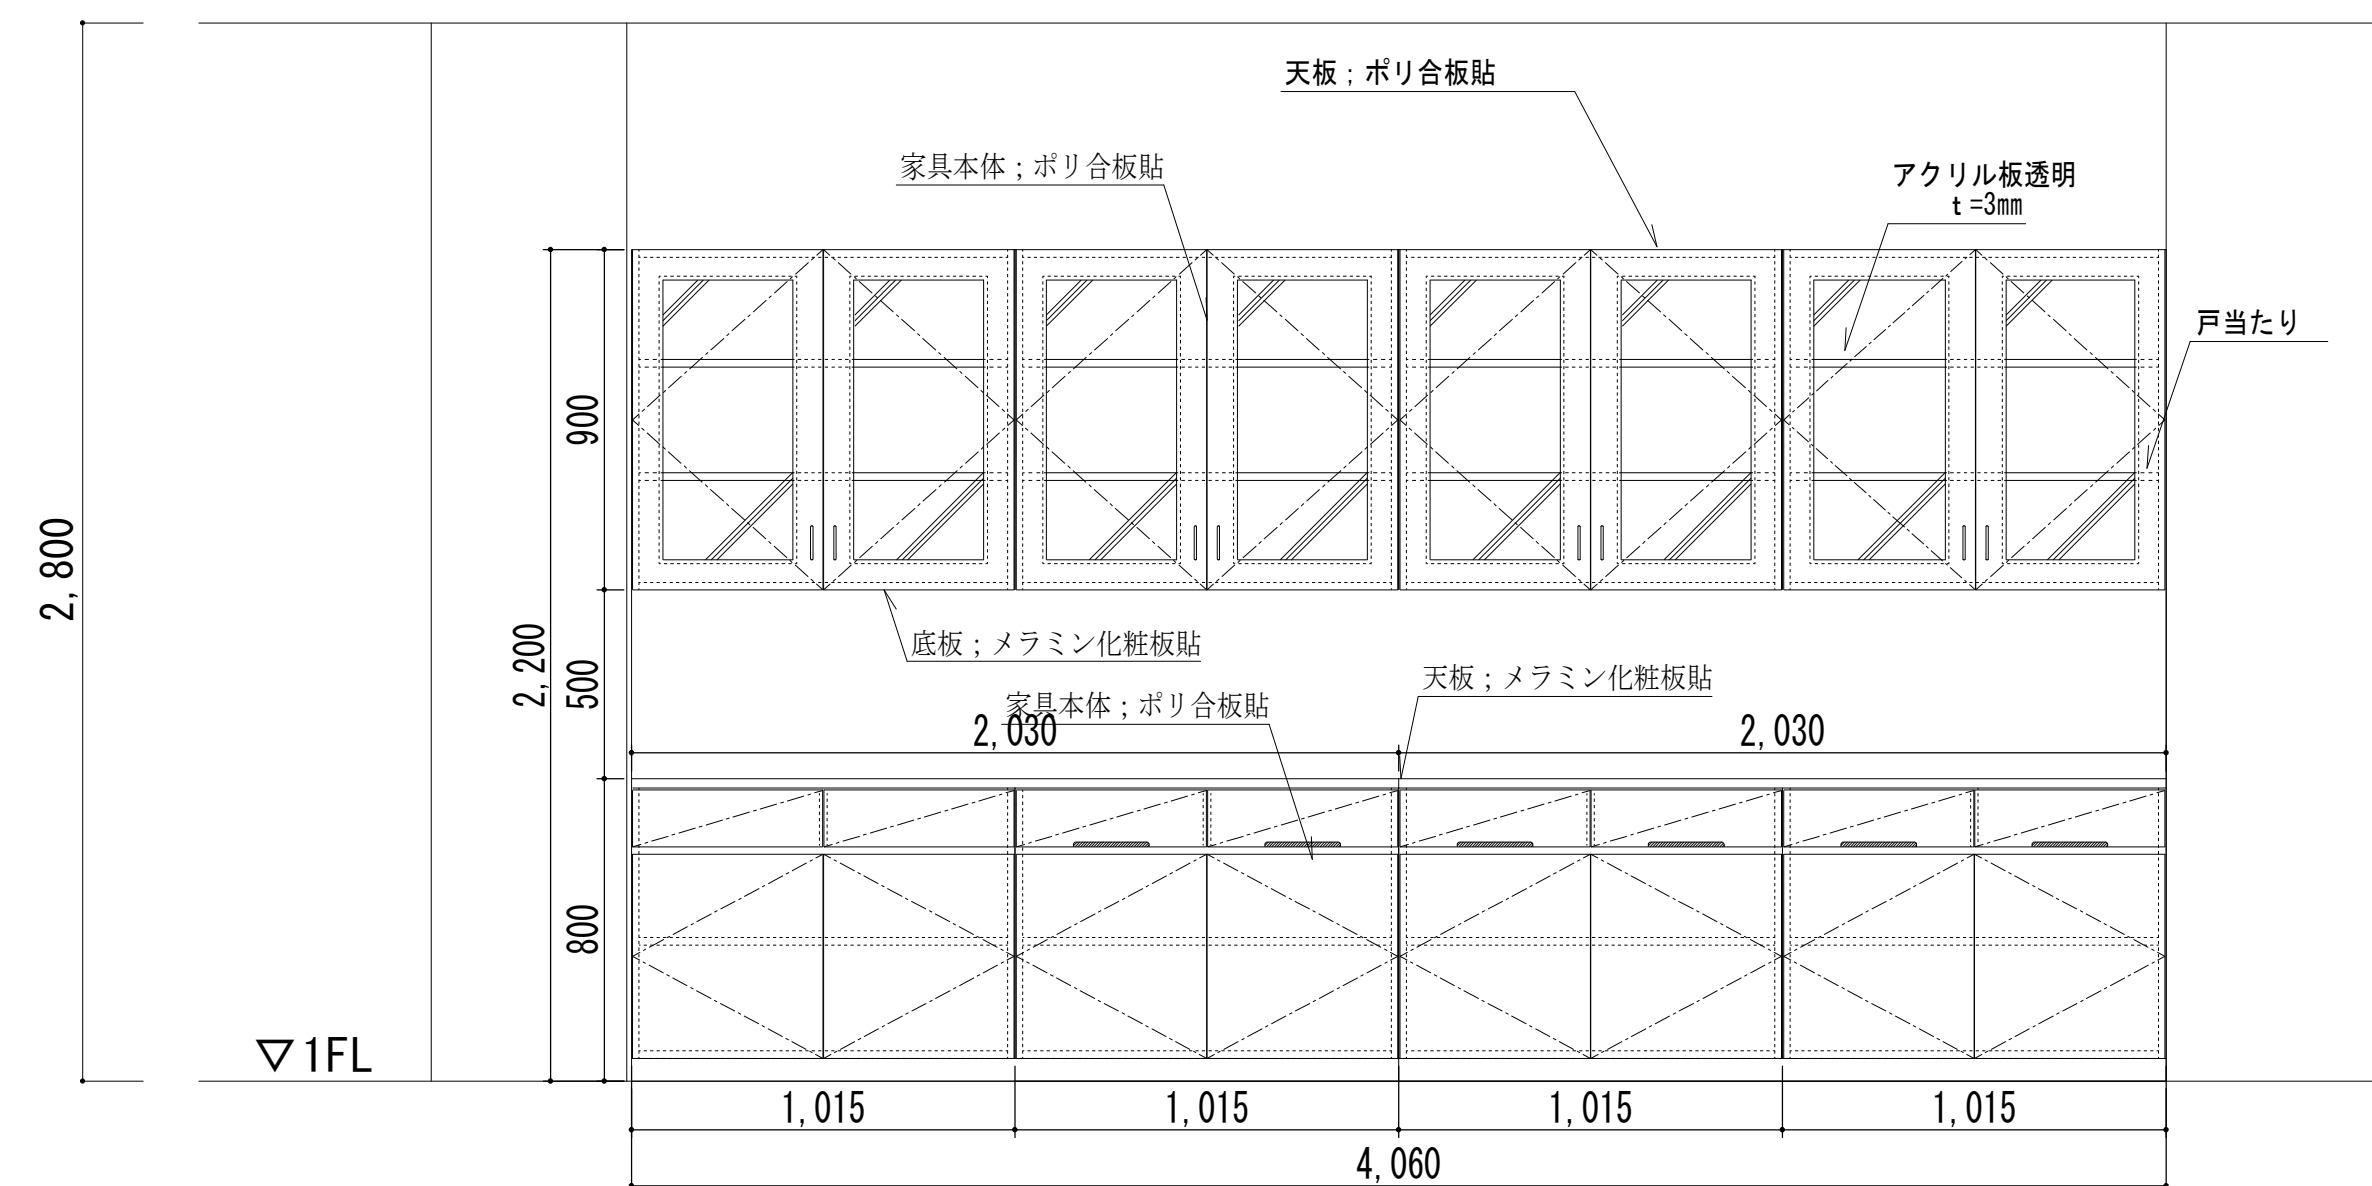


立面图




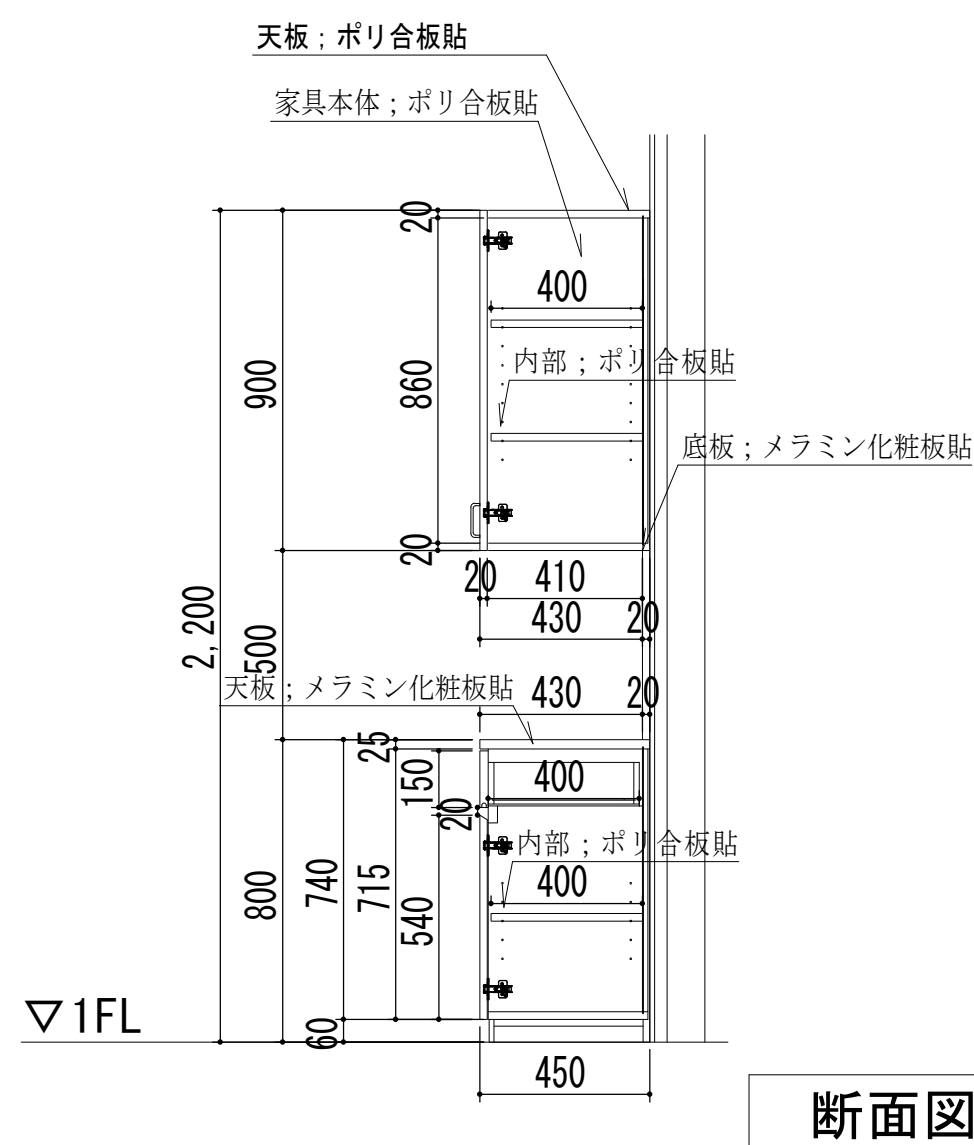


断面図


本 体	天板：メラミン化粧板貼付 t=25mm
	見掛け：メラミン化粧板貼付・ポリ合板貼付 t=20mm
	内部：ポリ合板貼付 t=20mm
	裏板：ポリ合板貼付
	巾木：ポリ合板貼付
扉	ポリ合板貼付 t=20mm 上部(アクリル板透明 t=3mm)
家具金物	スライド丁番・スライドレール・ビットクッション・引手

[illegible]

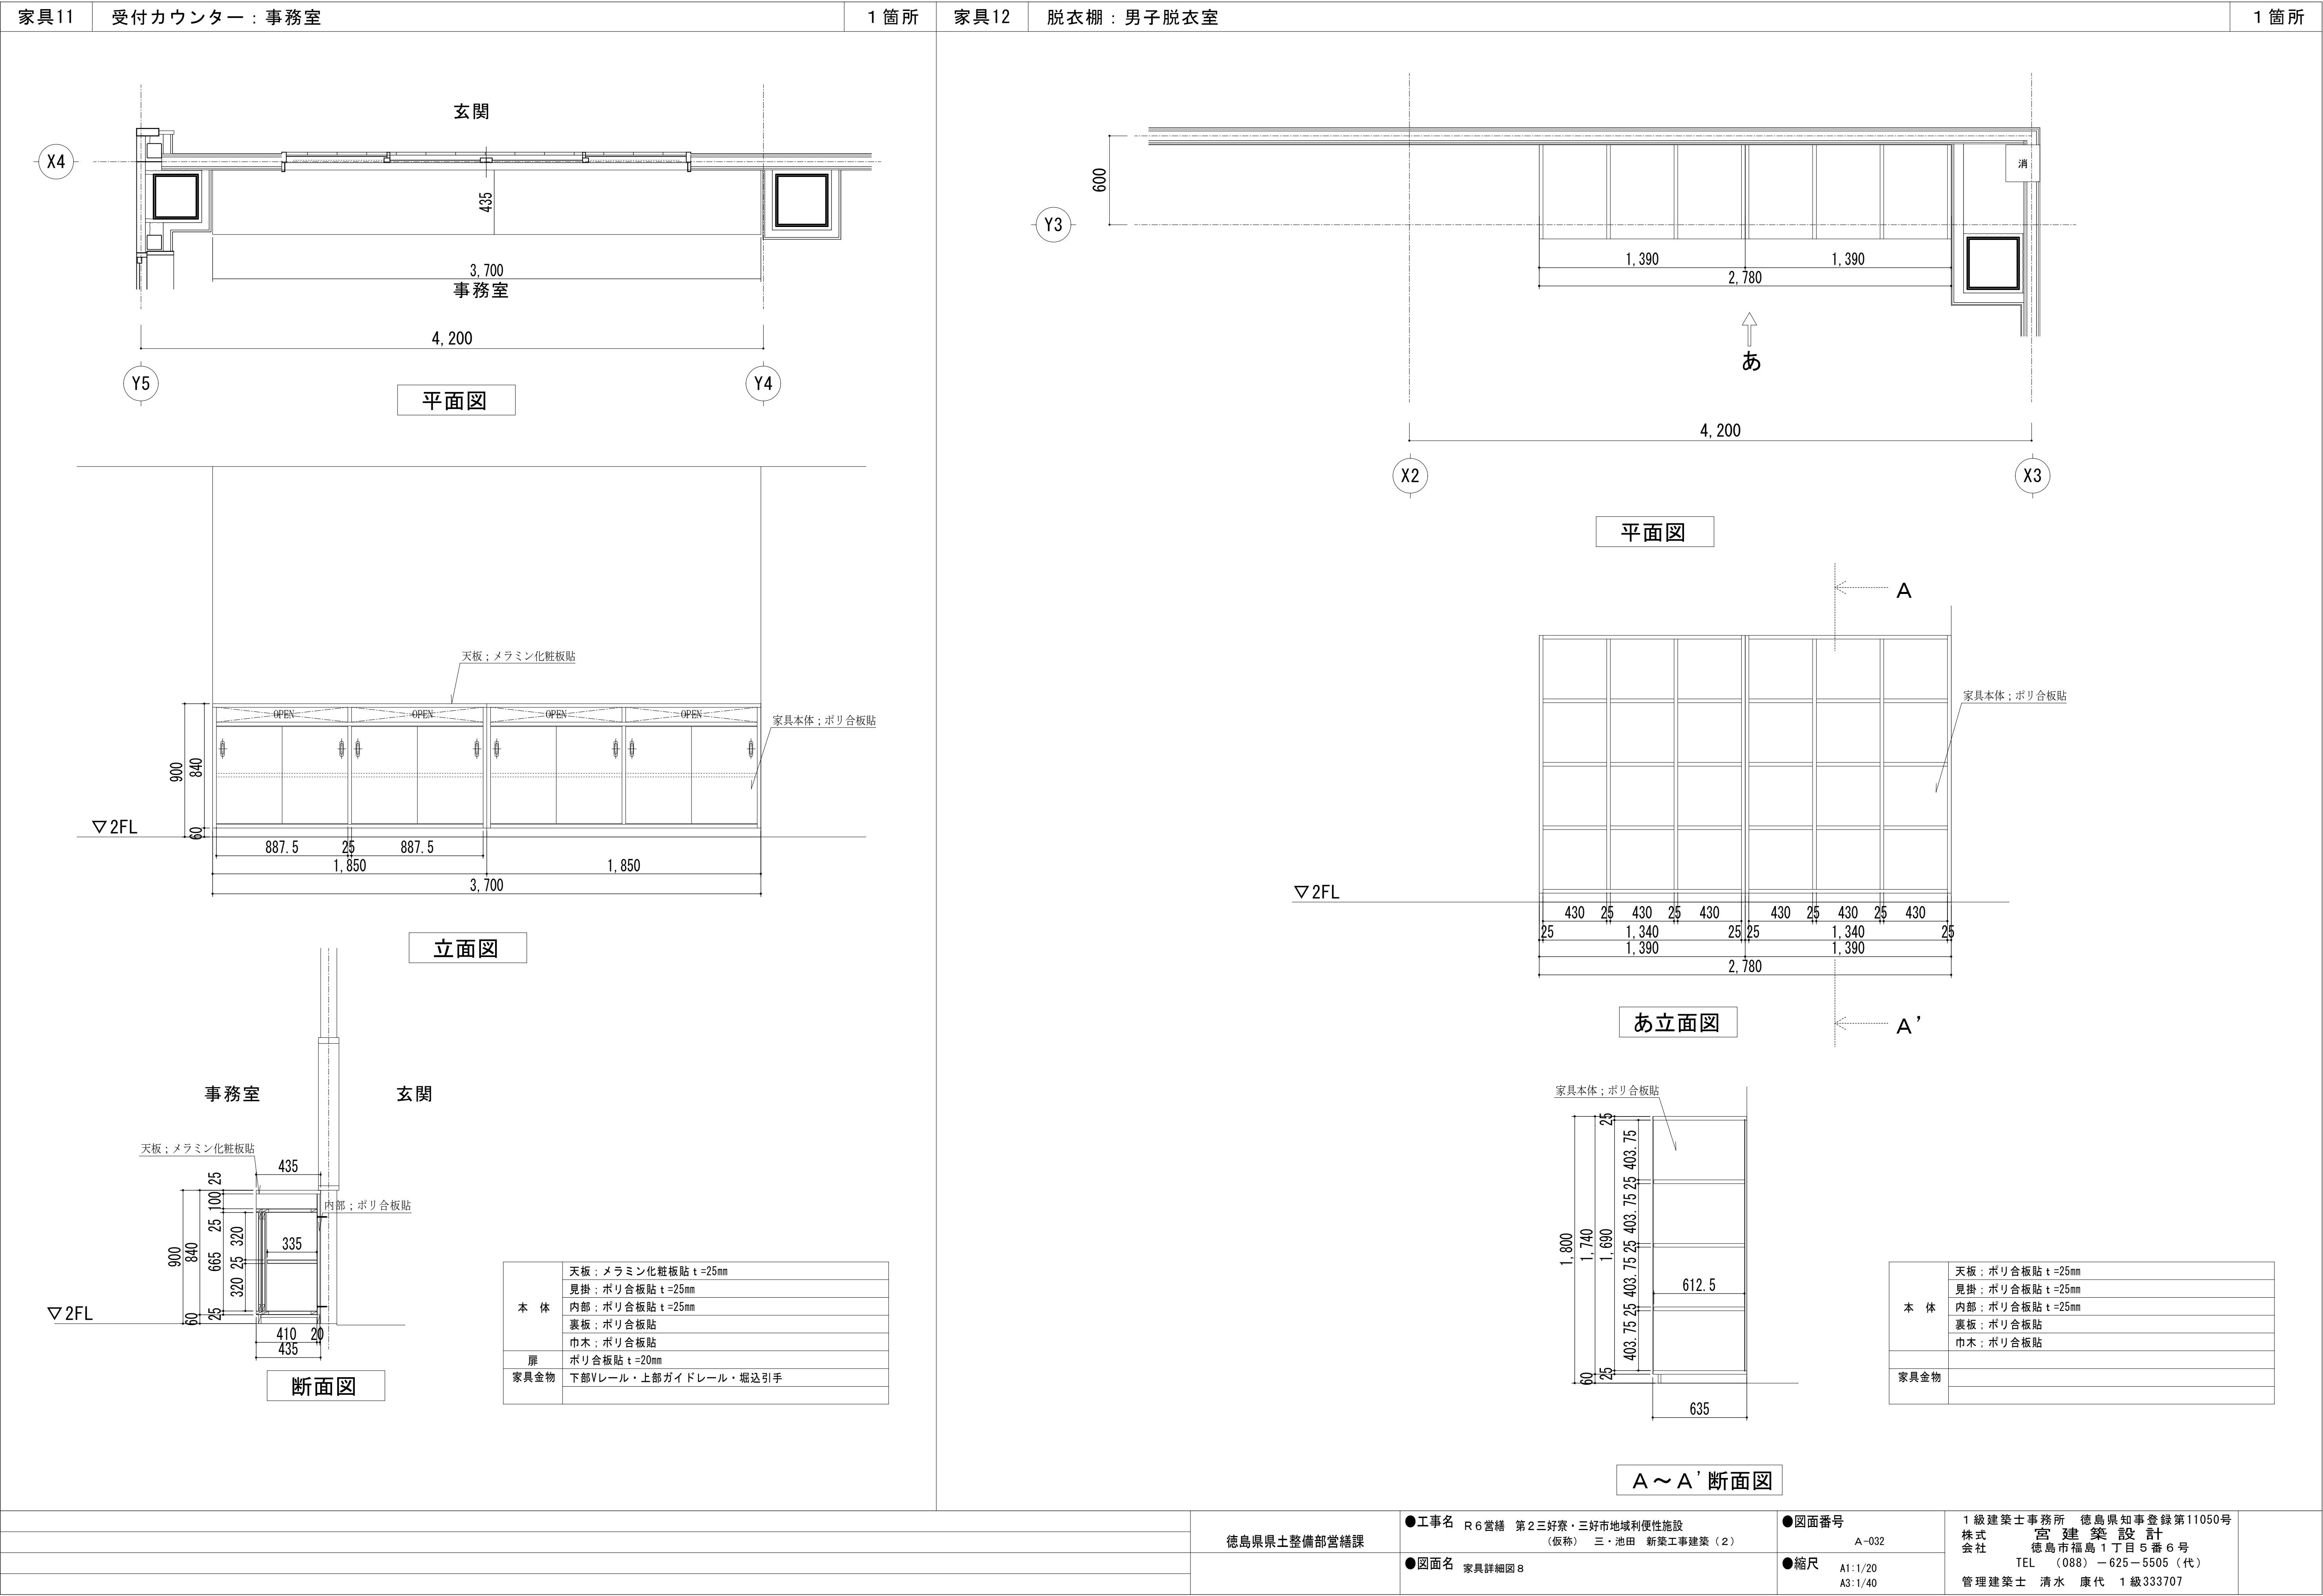


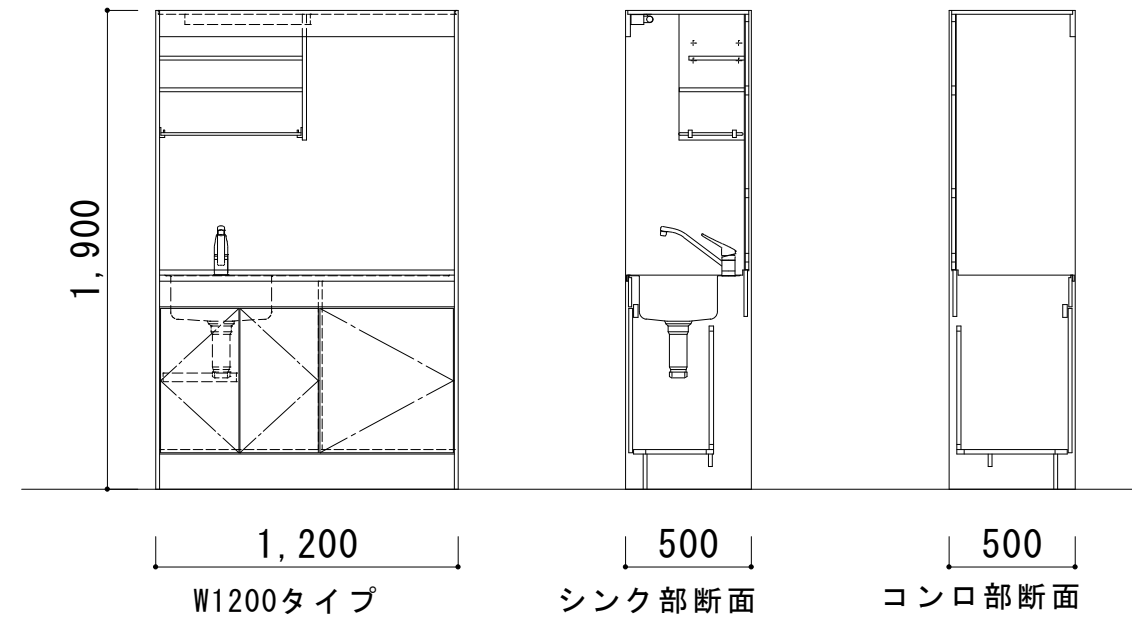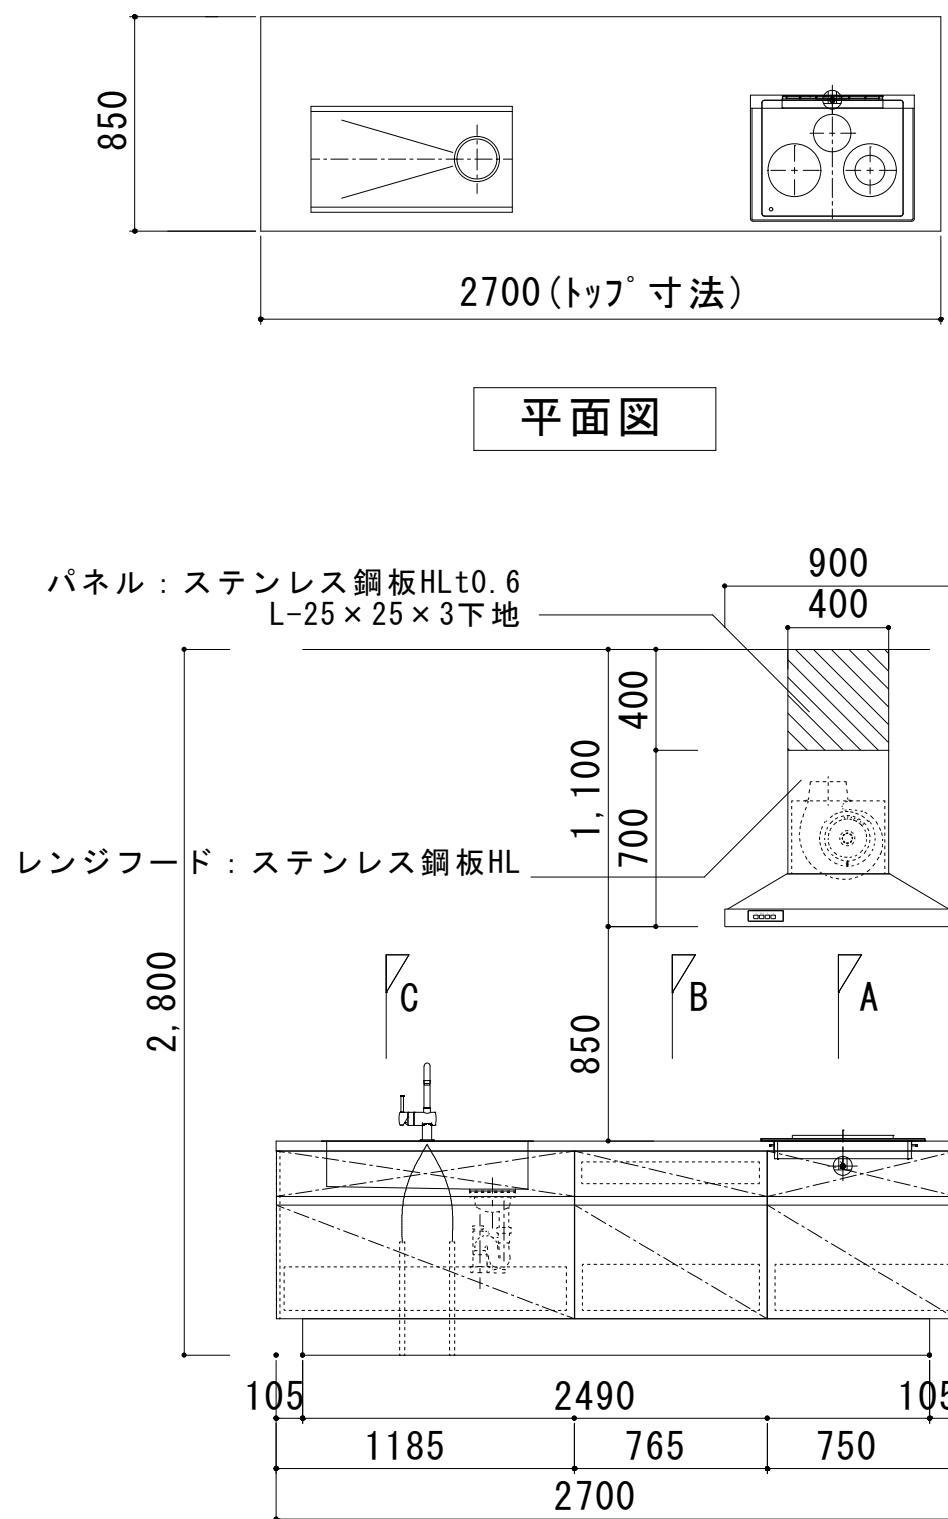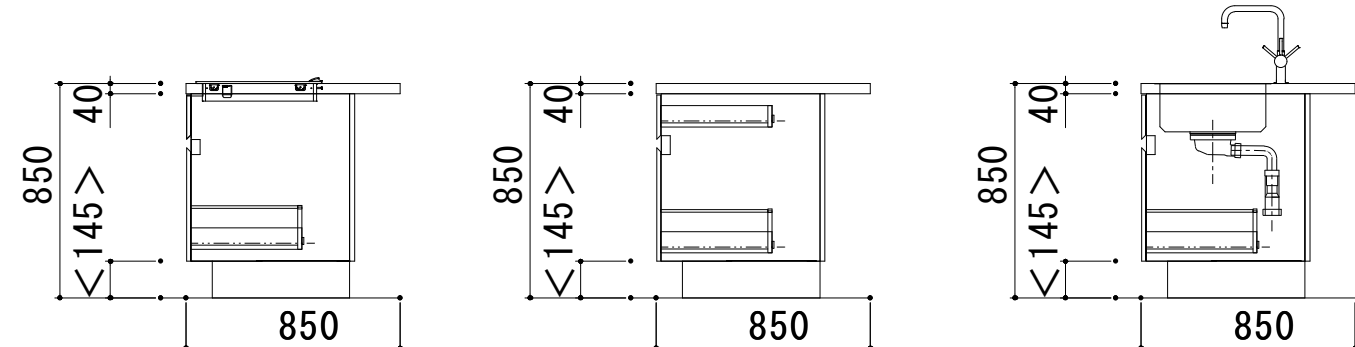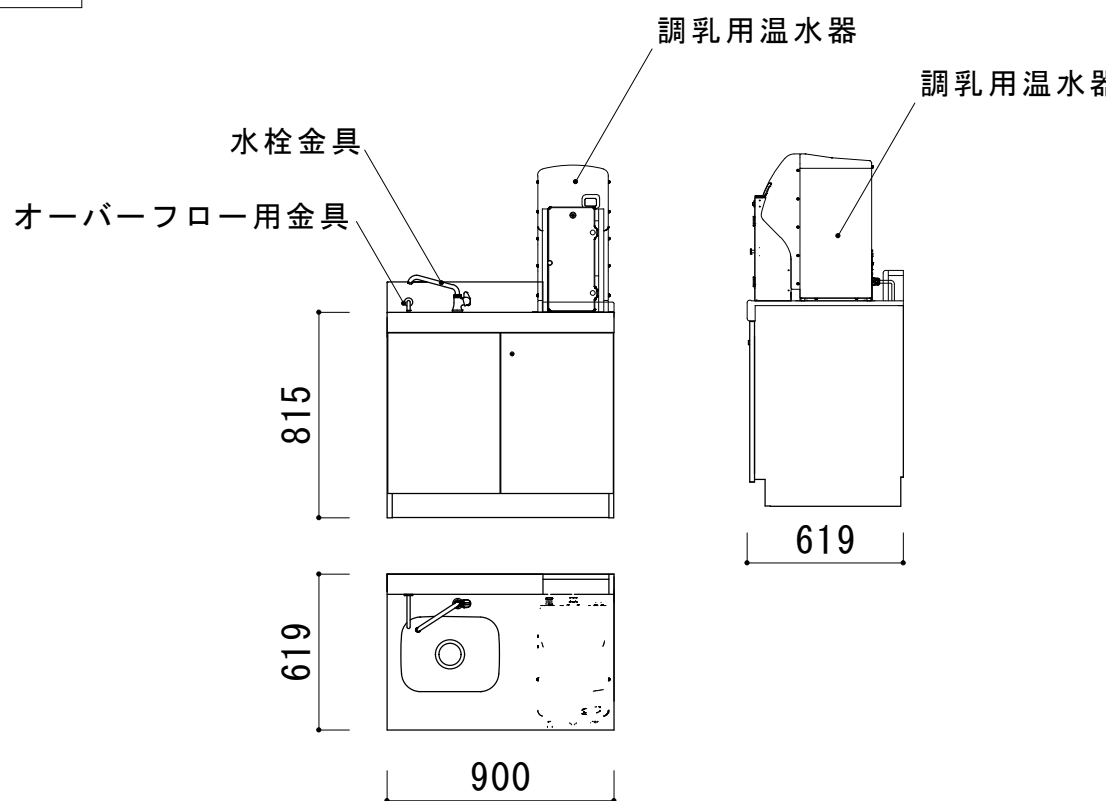01	ミニキッチン（1,2階事務室）	1 / 30	02	システムキッチン（活動室小B）	1 / 30																												
参考図  <table><tr><td>製品仕様</td><td></td></tr><tr><td>壁（内面）</td><td>不燃化粧板t=3+ラワン合板+パーティクルボード</td></tr><tr><td>壁（外面）</td><td>特殊樹脂コート+化粧パーティクルボード</td></tr><tr><td>トップ</td><td>ステンレス</td></tr><tr><td>シンク</td><td>ステンレス</td></tr><tr><td>フロアキャビネット</td><td>扉ポリエステル化粧合板</td></tr><tr><td>その他</td><td>水切棚、LED照明、IH無し</td></tr></table>			製品仕様		壁（内面）	不燃化粧板t=3+ラワン合板+パーティクルボード	壁（外面）	特殊樹脂コート+化粧パーティクルボード	トップ	ステンレス	シンク	ステンレス	フロアキャビネット	扉ポリエステル化粧合板	その他	水切棚、LED照明、IH無し	参考図  平面図  A 断面図 B 断面図 C 断面図 立面図 <table><tr><td>製品仕様</td><td>オールステンレスキッチン（アイランド型）</td></tr><tr><td>ワークトップ</td><td>SUS304 ステンレスパイプレーション</td></tr><tr><td>シンク</td><td>SUS304 ヘアライン W800×D420×深さ190mm</td></tr><tr><td>扉</td><td>SUS304 ステンレスパイプレーション（手掛け仕様）</td></tr><tr><td>ベースキャビネット</td><td>引き出し、開き ステンレス ヘアライン</td></tr><tr><td>レンジフード</td><td>ステンレス製、アイランドキッチン用、シロッコファンダクトカバータイプ、照明付き（100V）</td></tr><tr><td>その他</td><td>混合水栓、3口IHコンロ（250V-30A）</td></tr></table>			製品仕様	オールステンレスキッチン（アイランド型）	ワークトップ	SUS304 ステンレスパイプレーション	シンク	SUS304 ヘアライン W800×D420×深さ190mm	扉	SUS304 ステンレスパイプレーション（手掛け仕様）	ベースキャビネット	引き出し、開き ステンレス ヘアライン	レンジフード	ステンレス製、アイランドキッチン用、シロッコファンダクトカバータイプ、照明付き（100V）	その他	混合水栓、3口IHコンロ（250V-30A）
製品仕様																																	
壁（内面）	不燃化粧板t=3+ラワン合板+パーティクルボード																																
壁（外面）	特殊樹脂コート+化粧パーティクルボード																																
トップ	ステンレス																																
シンク	ステンレス																																
フロアキャビネット	扉ポリエステル化粧合板																																
その他	水切棚、LED照明、IH無し																																
製品仕様	オールステンレスキッチン（アイランド型）																																
ワークトップ	SUS304 ステンレスパイプレーション																																
シンク	SUS304 ヘアライン W800×D420×深さ190mm																																
扉	SUS304 ステンレスパイプレーション（手掛け仕様）																																
ベースキャビネット	引き出し、開き ステンレス ヘアライン																																
レンジフード	ステンレス製、アイランドキッチン用、シロッコファンダクトカバータイプ、照明付き（100V）																																
その他	混合水栓、3口IHコンロ（250V-30A）																																
03	調乳器（授乳室）																																
参考図  <table><tr><td>製品仕様</td><td></td></tr><tr><td>カウンタートップ</td><td>化粧繊維板（高圧メラミン）</td></tr><tr><td>キャビネット</td><td>化粧繊維板（低圧メラミン）</td></tr><tr><td>シンク</td><td>ステンレス</td></tr><tr><td>扉</td><td>化粧繊維板（低圧メラミン）</td></tr><tr><td>調乳機</td><td>化粧繊維板（低圧メラミン）</td></tr><tr><td>その他</td><td>調乳用温水器、浄水器、フレックセット、自在水栓 オーバーフロー用金具、鍵 保有水量14L、1φ100V、15A</td></tr></table>			製品仕様		カウンタートップ	化粧繊維板（高圧メラミン）	キャビネット	化粧繊維板（低圧メラミン）	シンク	ステンレス	扉	化粧繊維板（低圧メラミン）	調乳機	化粧繊維板（低圧メラミン）	その他	調乳用温水器、浄水器、フレックセット、自在水栓 オーバーフロー用金具、鍵 保有水量14L、1φ100V、15A																	
製品仕様																																	
カウンタートップ	化粧繊維板（高圧メラミン）																																
キャビネット	化粧繊維板（低圧メラミン）																																
シンク	ステンレス																																
扉	化粧繊維板（低圧メラミン）																																
調乳機	化粧繊維板（低圧メラミン）																																
その他	調乳用温水器、浄水器、フレックセット、自在水栓 オーバーフロー用金具、鍵 保有水量14L、1φ100V、15A																																
			徳島県県土整備部営繕課	●工事名 R 6 営繕 第2三好寮・三好地域利便性施設 （仮称） 三・池田 新築工事建築（2）	●図面番号 A-034	1級建築士事務所 徳島県知事登録第11050号 株式会社 宮 建 築 設 計 徳島市福島1丁目5番6号 TEL (088) - 625-5505（代） 管理建築士 清水 康代 1級333707																											
				●図面名 部分詳細図	●縮尺 A1: -/- A3: -/-																												


V : 1/20
H : 1/200

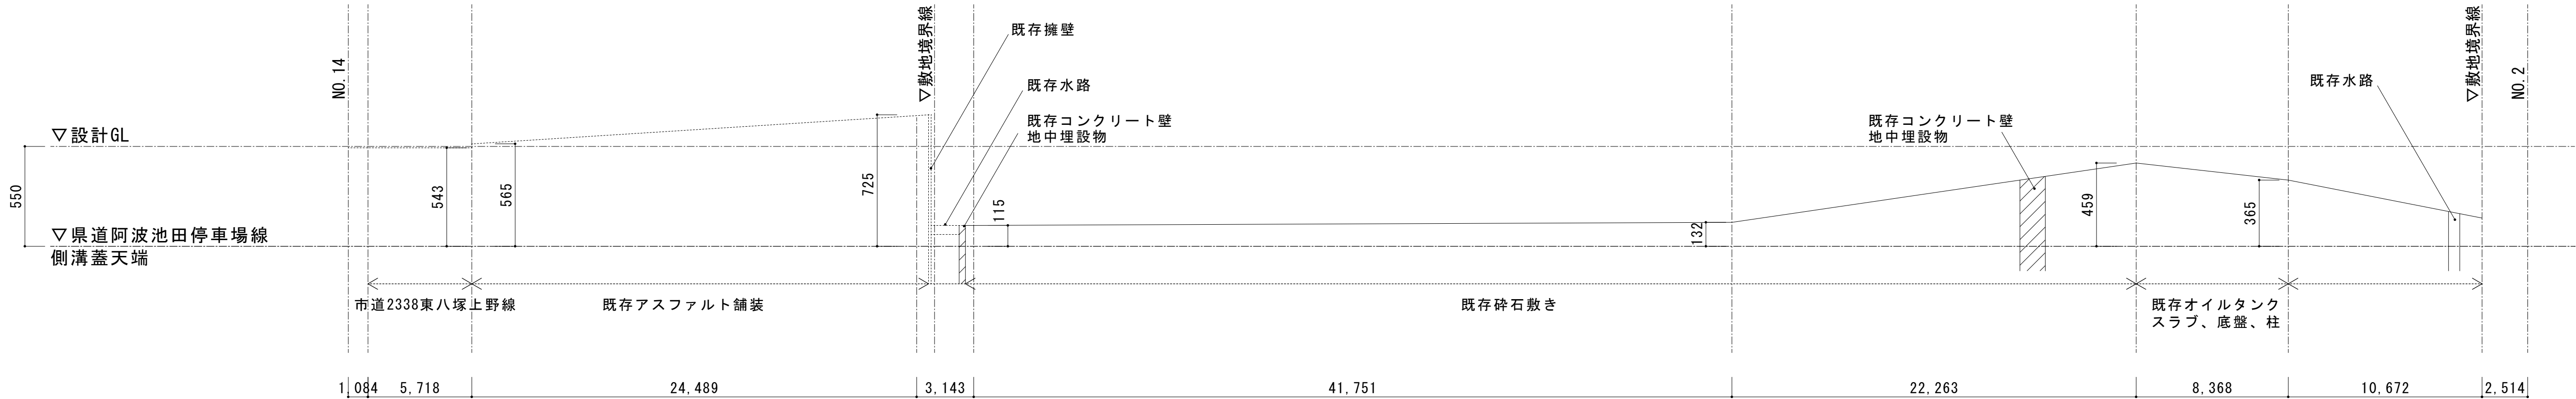

e 縦断面図

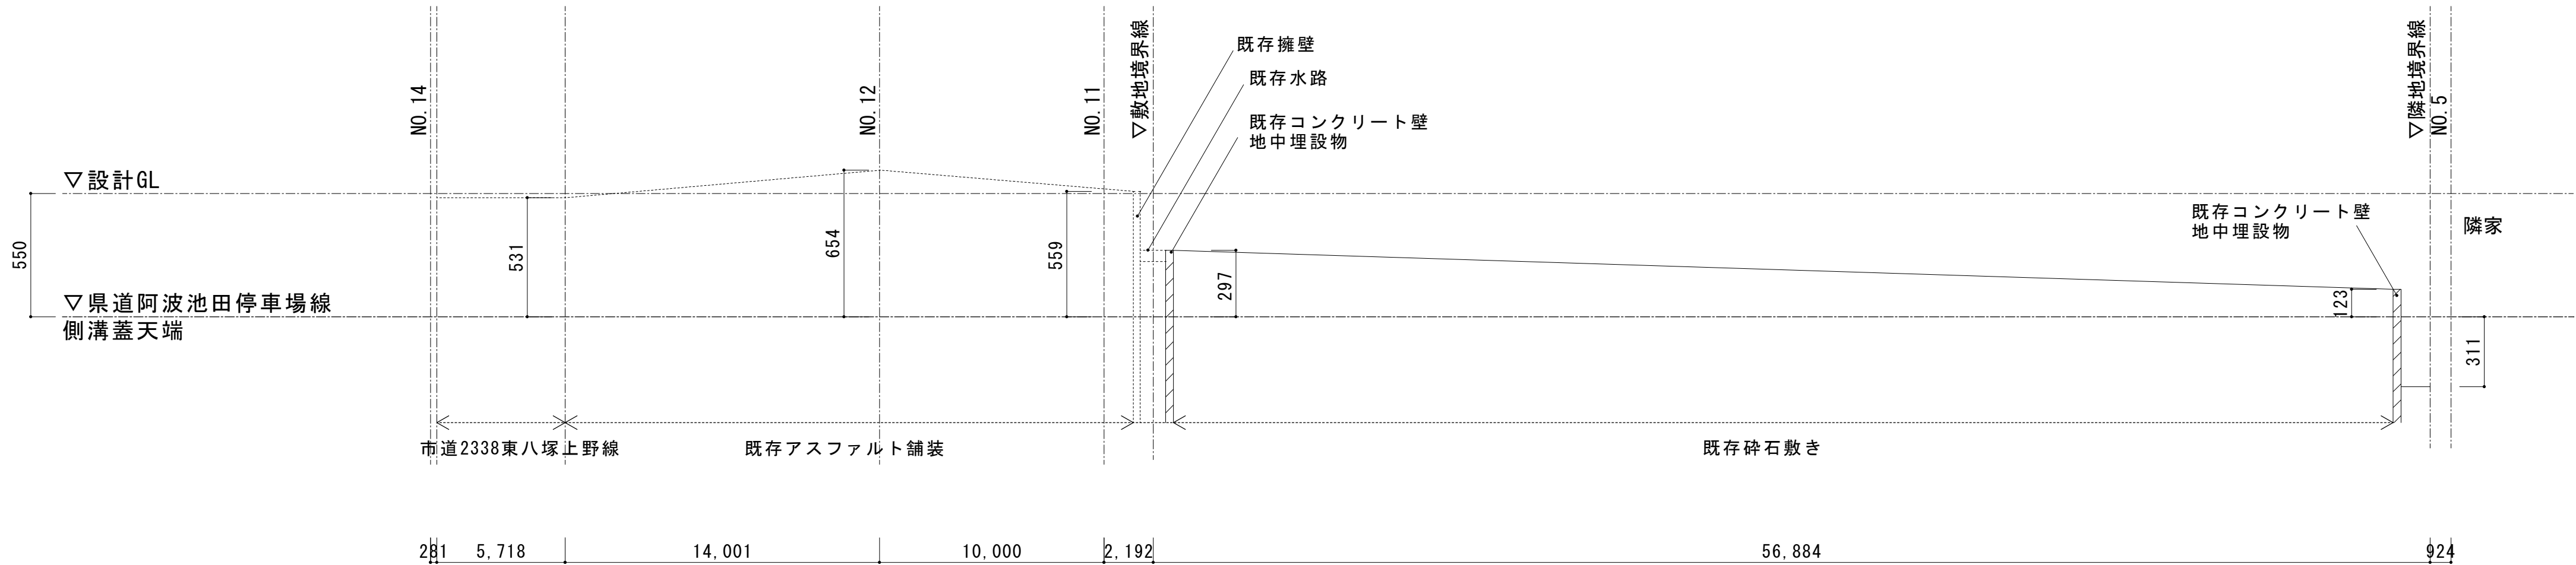


f 縦断面図

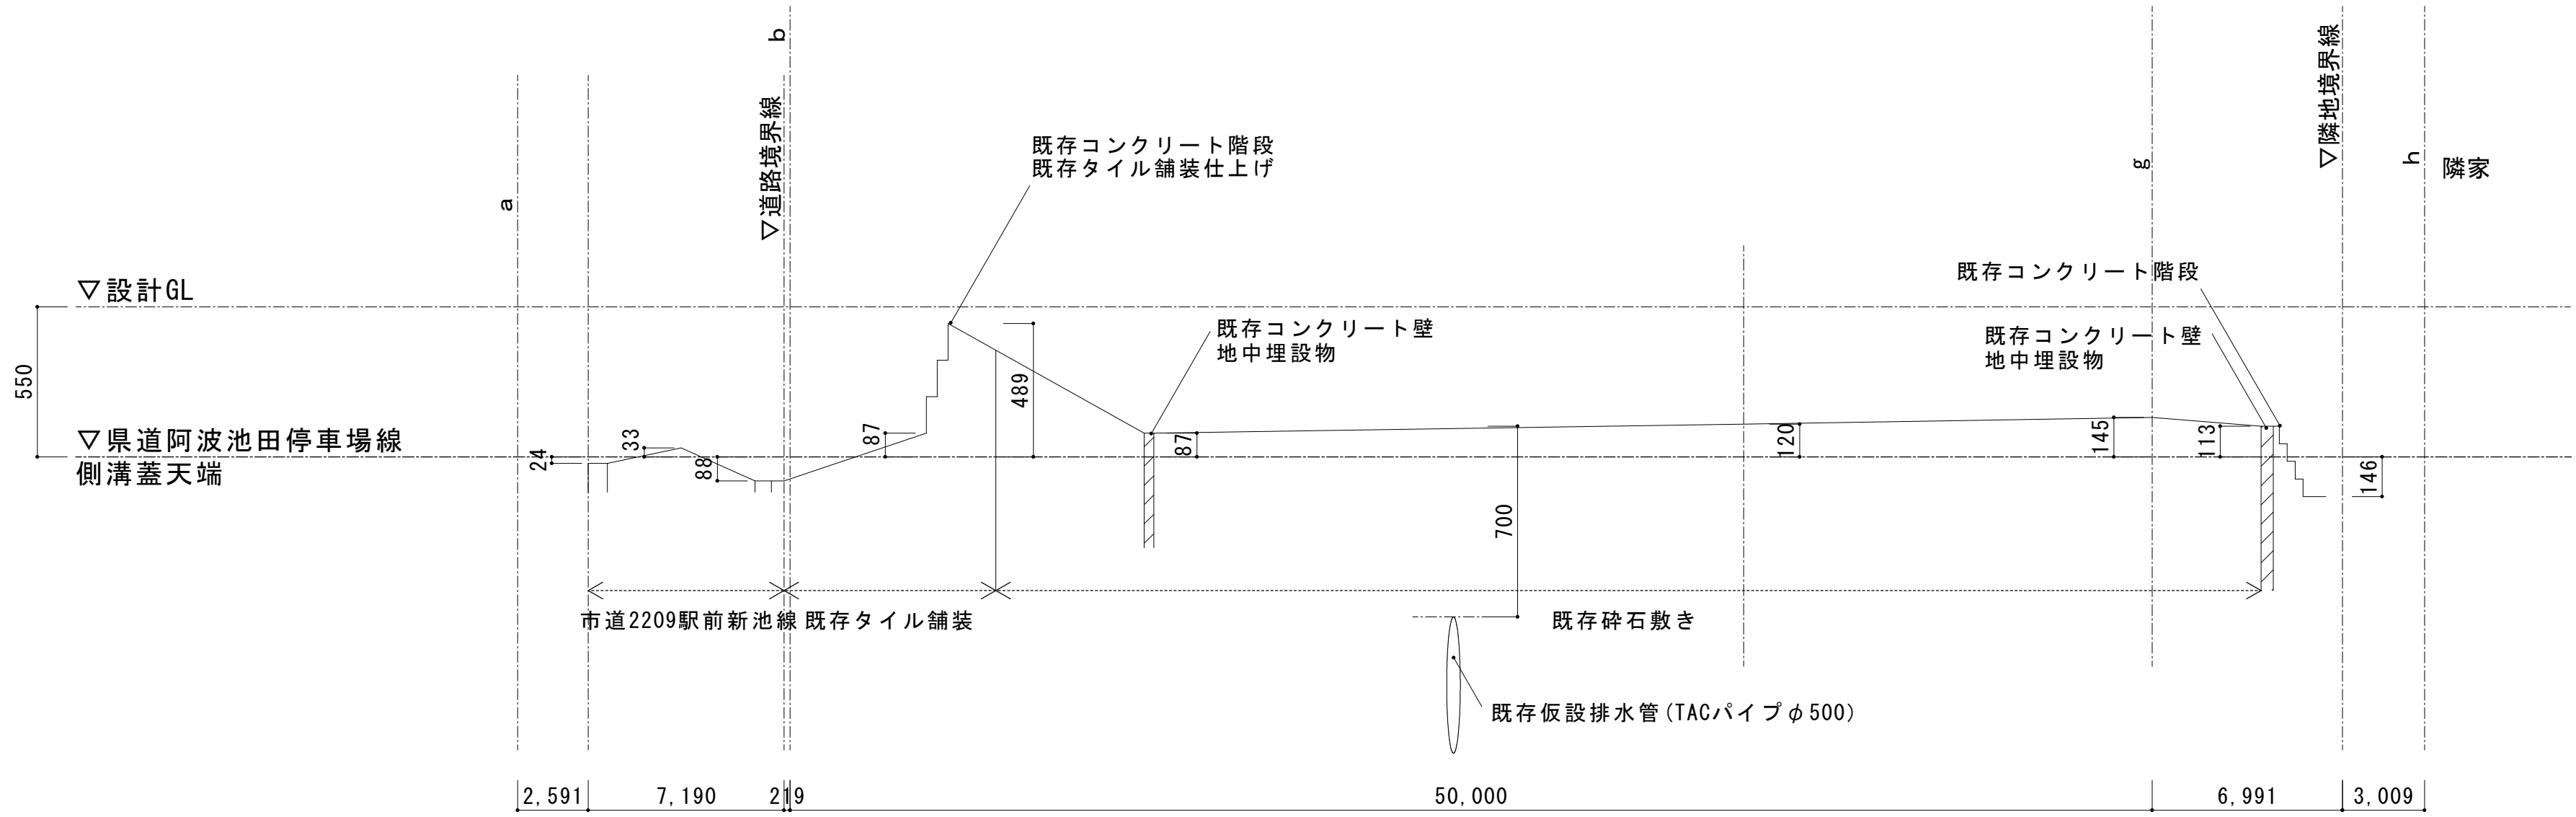


NO. 6 横断面図

	徳島県土整備部営繕課	●工事名 R 6 営繕 第 2 三好寮・三好市地域利便性施設 (仮称) 三・池田 新築工事建築 (2)	●図面番号 A-036	1 級建築士事務所 徳島県知事登録第11050号 株式会社 徳島市福島 1 丁目 5 番 6 号 TEL (088) - 625-5505 (代)
		●図面名 現況縦断面図・横断面 1	●縮尺 A1:1/20, 1/200 A3:1/40, 1/400	管理建築士 清水 康代 1 級333707

V : 1/20
H : 1/200

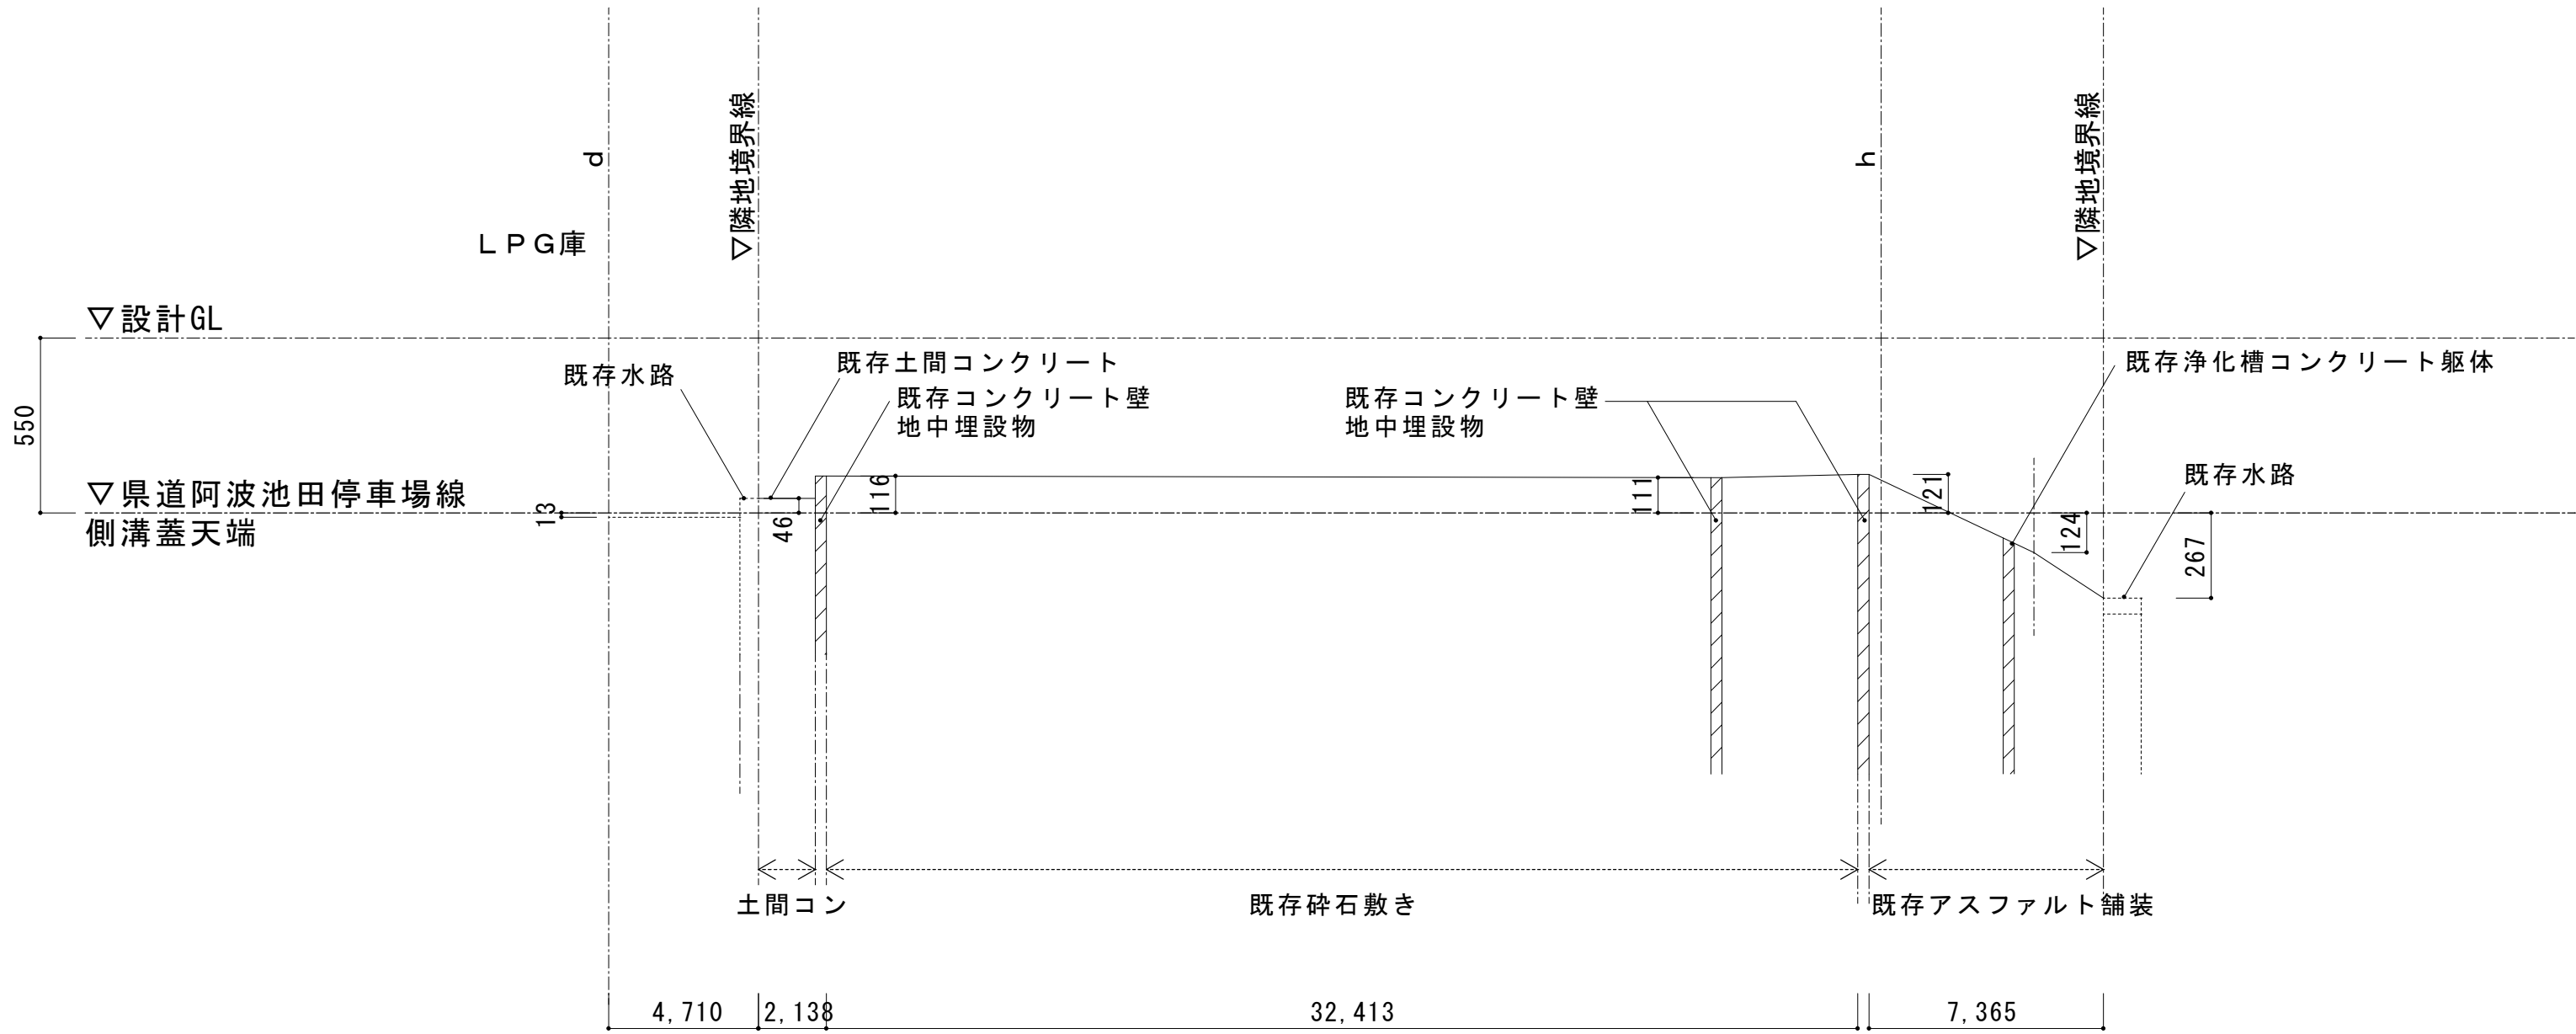


NO. 7 横断面図

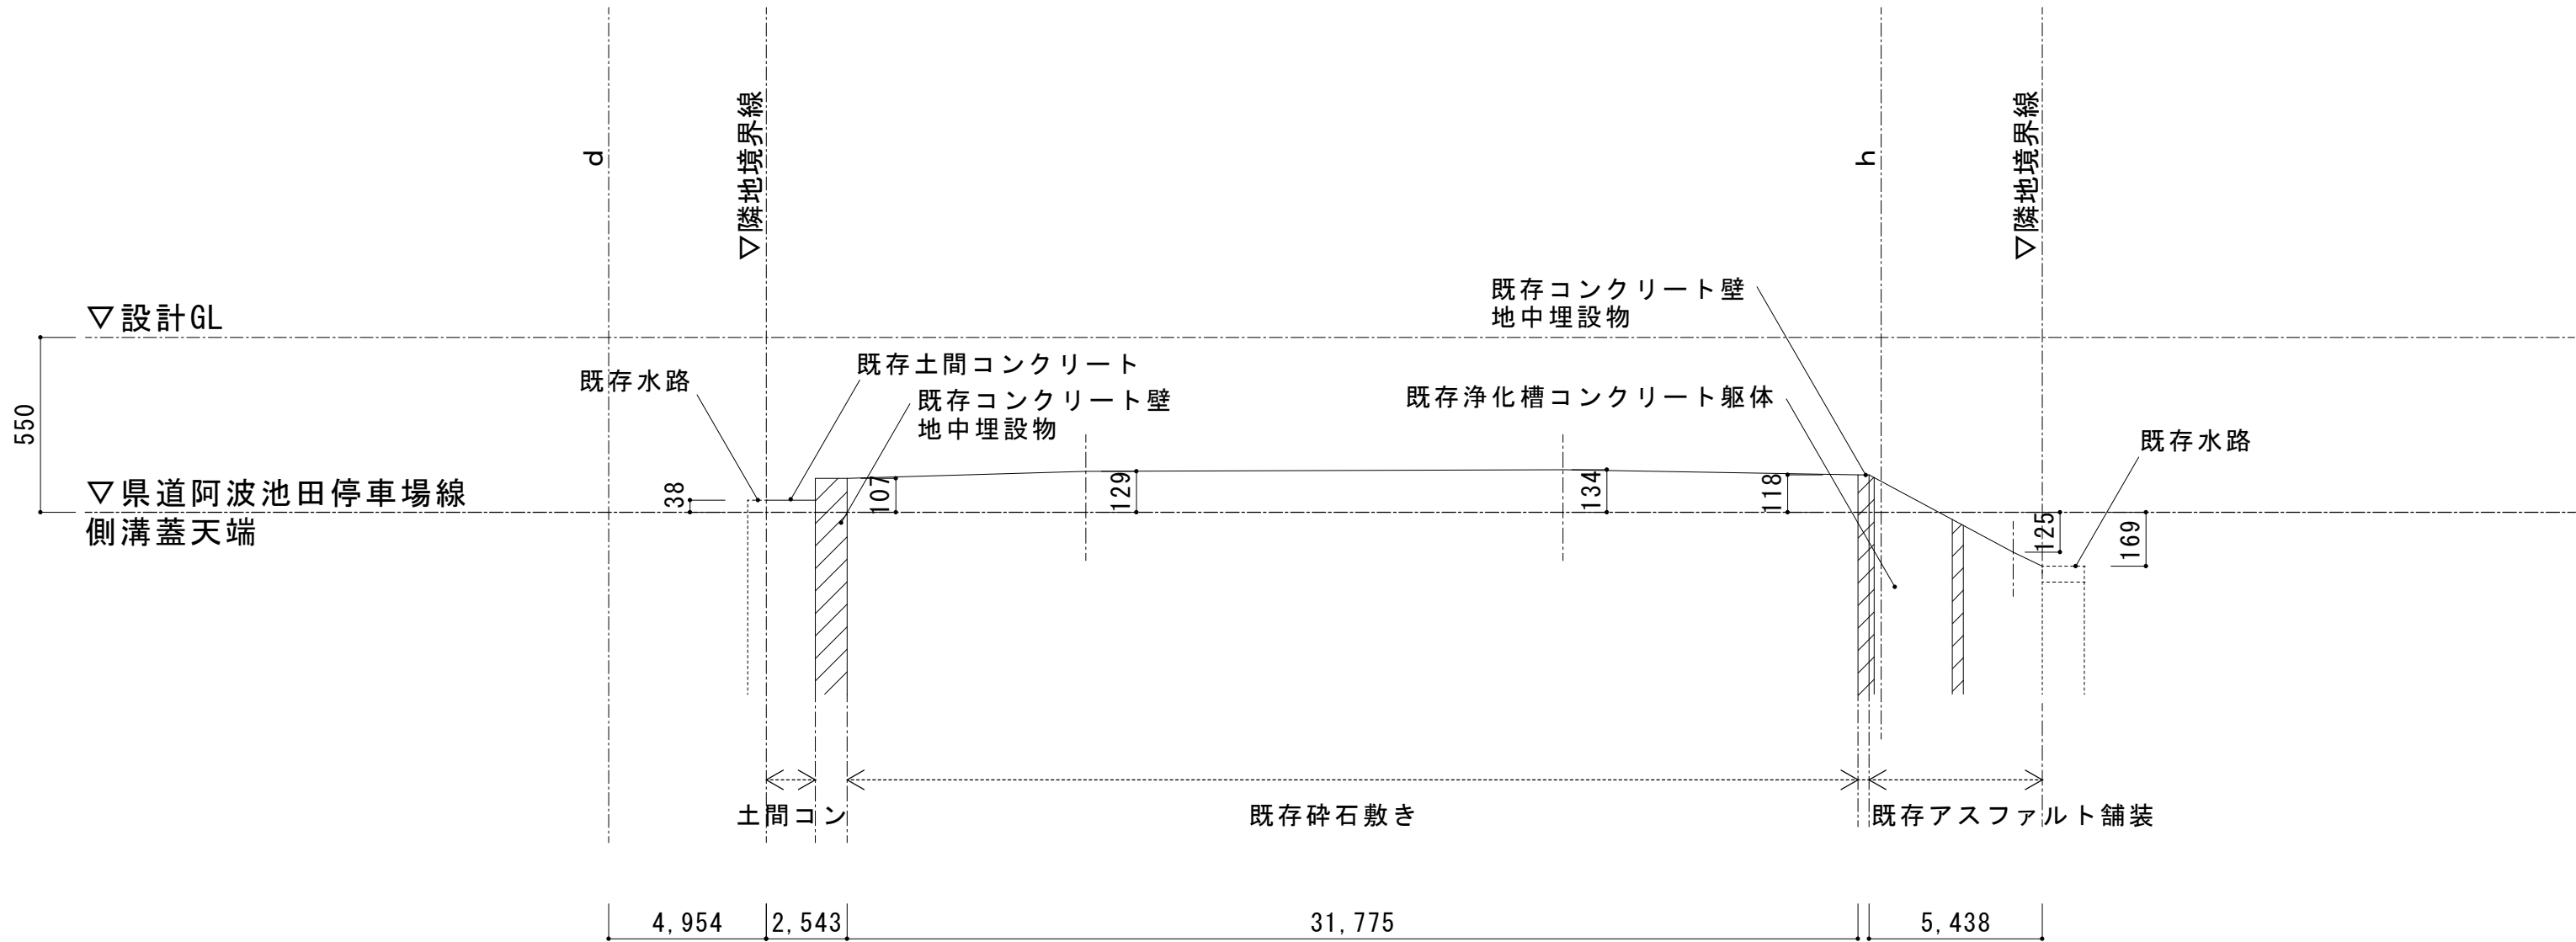

NO. 8 横断面図

	徳島県県土整備部営繕課	●工事名 R 6 営繕 第 2 三好寮・三好市地域利便性施設 (仮称) 三・池田 新築工事建築 (2)	●図面番号 A-037	1 級建築士事務所 徳島県知事登録第11050号 株式会社 宮 建 築 設 計 徳島市福島 1 丁目 5 番 6 号 TEL (088) - 625 - 5505 (代) 管理建築士 清水 康代 1 級333707
		●図面名 現況縦断面図・横断面 2	●縮尺 A1:1/20, 1/200 A3:1/40, 1/400	

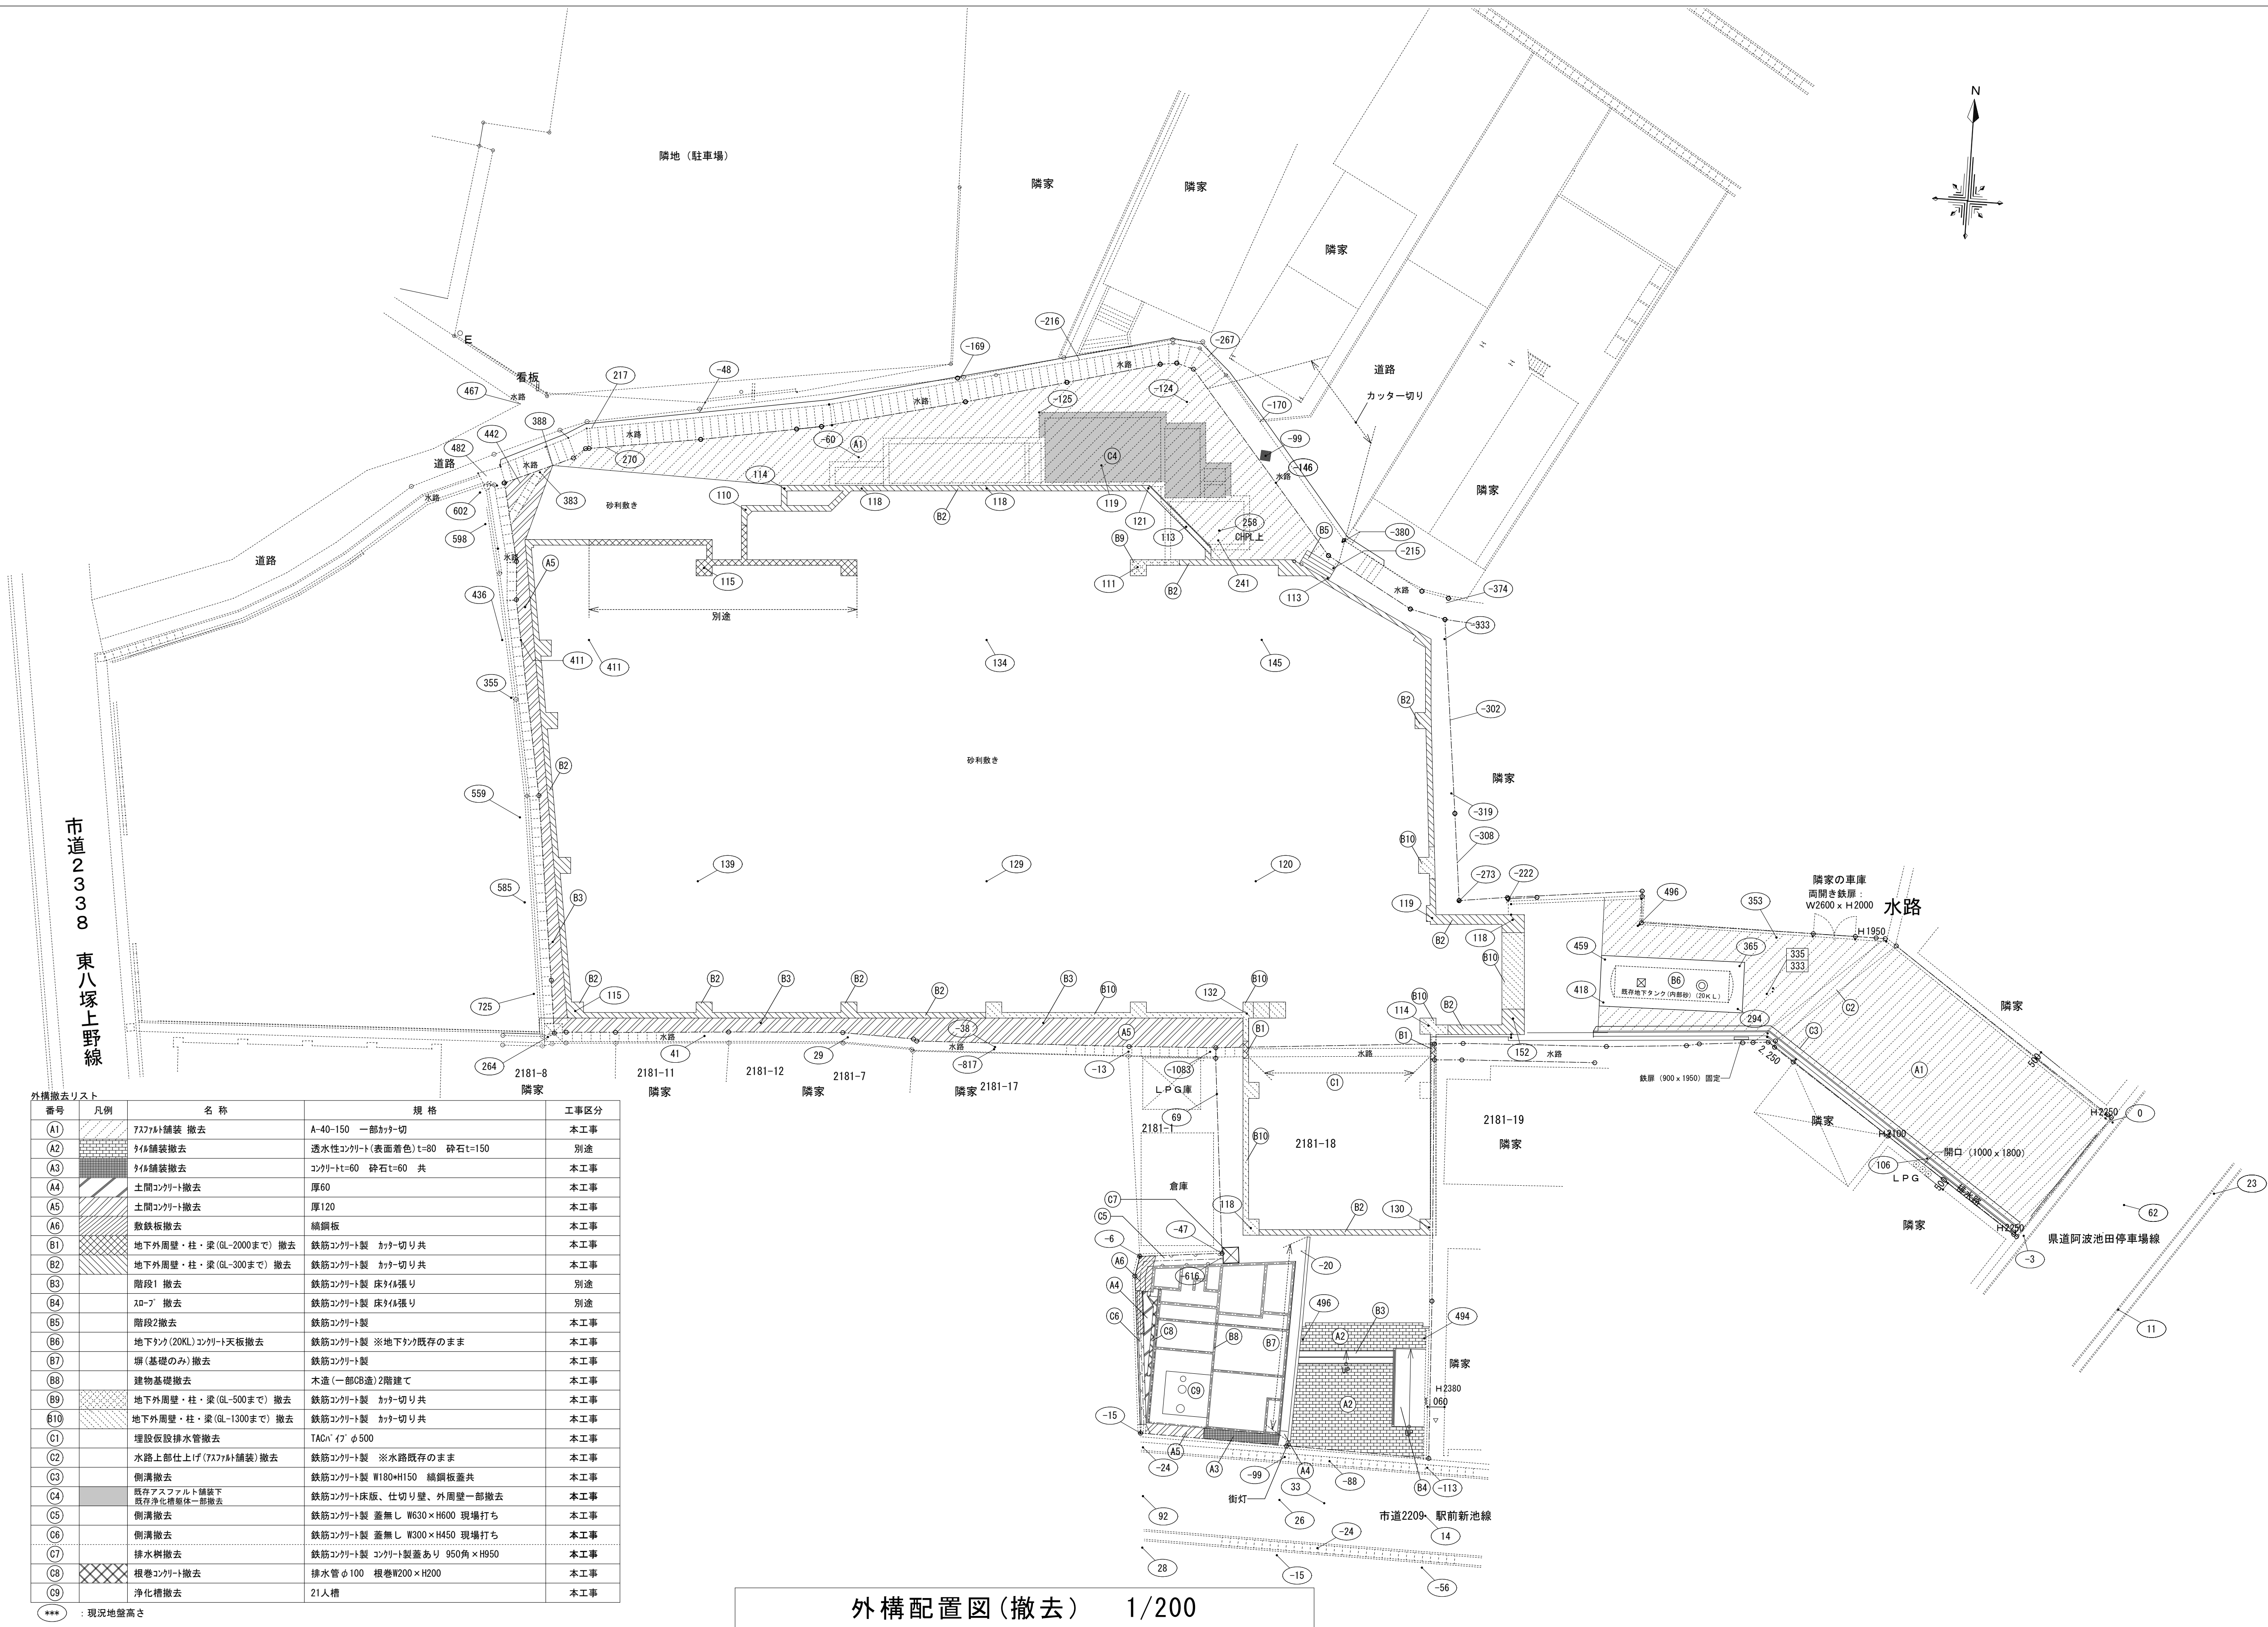


番号	凡例	名 称	規 格	工事区分
(A1)		7x7x1t舗装 撤去	A-40-150 一部カット切	本工事
(A2)		タイル舗装撤去	透水性コンクリート(表面着色)t=80 砕石t=150	別途
(A3)		タイル舗装撤去	コンクリートt=60 砕石t=60 共	本工事
(A4)		土間コンクリート撤去	厚60	本工事
(A5)		土間コンクリート撤去	厚120	本工事
(A6)		敷鉄板撤去	鉄鋼板	本工事
(B1)		地下外周壁・柱・梁 (GL-2000まで) 撤去	鉄筋コンクリート製 カッター切り共	本工事
(B2)		地下外周壁・柱・梁 (GL-300まで) 撤去	鉄筋コンクリート製 カッター切り共	本工事
(B3)		階段1 撤去	鉄筋コンクリート製 床タイル張り	別途
(B4)		ｽﾎｰﾌﾞ 撤去	鉄筋コンクリート製 床タイル張り	別途
(B5)		階段2撤去	鉄筋コンクリート製	本工事
(B6)		地下タンク (20KL) コンクリート天板撤去	鉄筋コンクリート製 ※地下タンク既存のまま	本工事
(B7)		塀(基礎のみ) 撤去	鉄筋コンクリート製	本工事
(B8)		建物基礎撤去	木造(一部CB造)2階建て	本工事
(B9)		地下外周壁・柱・梁 (GL-500まで) 撤去	鉄筋コンクリート製 カッター切り共	本工事
(B10)		地下外周壁・柱・梁 (GL-1300まで) 撤去	鉄筋コンクリート製 カッター切り共	本工事
(C1)		埋設仮設排水管撤去	TACﾊﾞｲﾌﾟ ｵﾞ500	本工事
(C2)		水路上部仕上げ (7x7x1t舗装) 撤去	鉄筋コンクリート製 ※水路既存のまま	本工事
(C3)		側溝撤去	鉄筋コンクリート製 W180xH150 鉄鋼板蓋共	本工事
(C4)		既存アスファルト舗装下 既存浄化槽躯体一部撤去	鉄筋コンクリート製 床版、仕切り壁、外周壁一部撤去	本工事
(C5)		側溝撤去	鉄筋コンクリート製 蓋無し W630xH600 現場打ち	本工事
(C6)		側溝撤去	鉄筋コンクリート製 蓋無し W300xH450 現場打ち	本工事
(C7)		排水側撤去	鉄筋コンクリート製 コンクリート製蓋あり 950角xH950	本工事
(C8)		根巻コンクリート撤去	排水管φ100 根巻W200xH200	本工事
(C9)		浄化槽撤去	21人槽	本工事

*** : 現況地盤高さ

外構配置図(撤去) 1/200


	徳島県県土整備部営繕課	●工事名 R 6 営繕 第2三好寮・三好市地域利便性施設 (仮称) 三・池田 新築工事建築 (2)	●図面番号 A-038	1級建築士事務所 徳島県知事登録第11050号 株式会社 徳島市福島1丁目5番6号 TEL (088) - 625-5505 (代)
		●図面名 外構配置図(撤去)	●縮尺 A1:1/200 A3:1/400	管理建築士 清水 康代 1級333707

A1 アスファルト舗装 撤去 1/10		A3 タイル舗装 撤去 1/10		B7 塀(基礎のみ) 撤去 1/10	
A2 タイル舗装 撤去 1/10		A5 土間コンクリート 撤去 1/10			
B6 地下タンクコンクリート(20KL)天板 撤去 1/30		B5 階段2 撤去 1/30		C1 埋設仮設排水管 撤去 1/30	
A-A 断面図 1/50		C7 排水樹 撤去 1/30		C3 側溝 撤去 1/30	
B8 建物基礎撤去 1/100, 1/20		C9 浄化槽撤去 1/50		C5 側溝撤去 1/10	

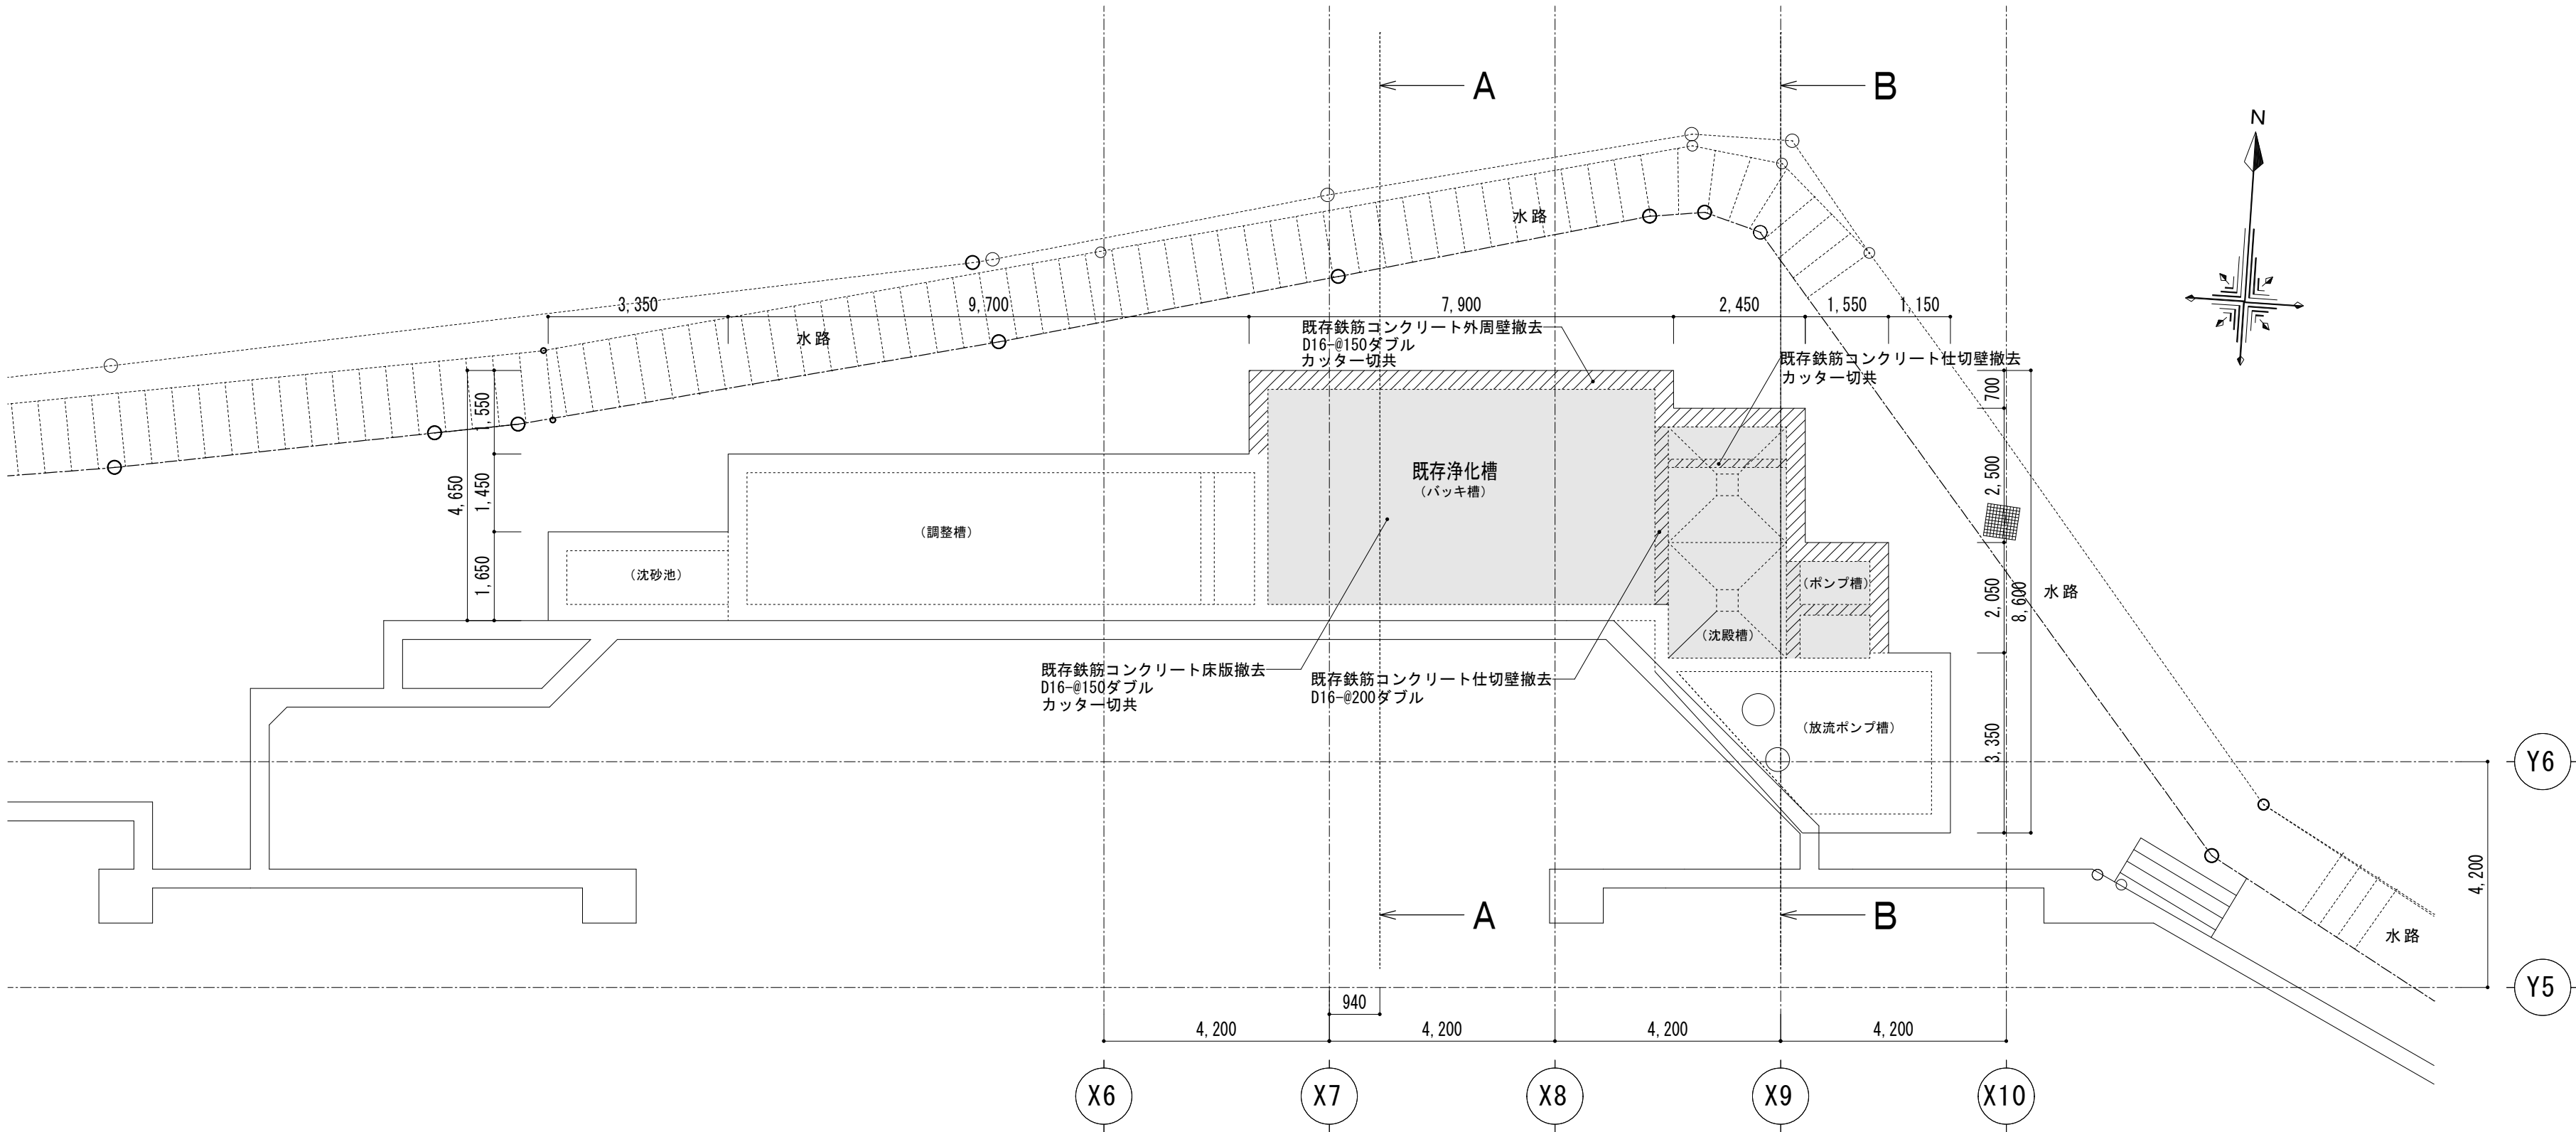


現況 部分配置図 S=1/100

床版撤去範囲
壁撤去範囲

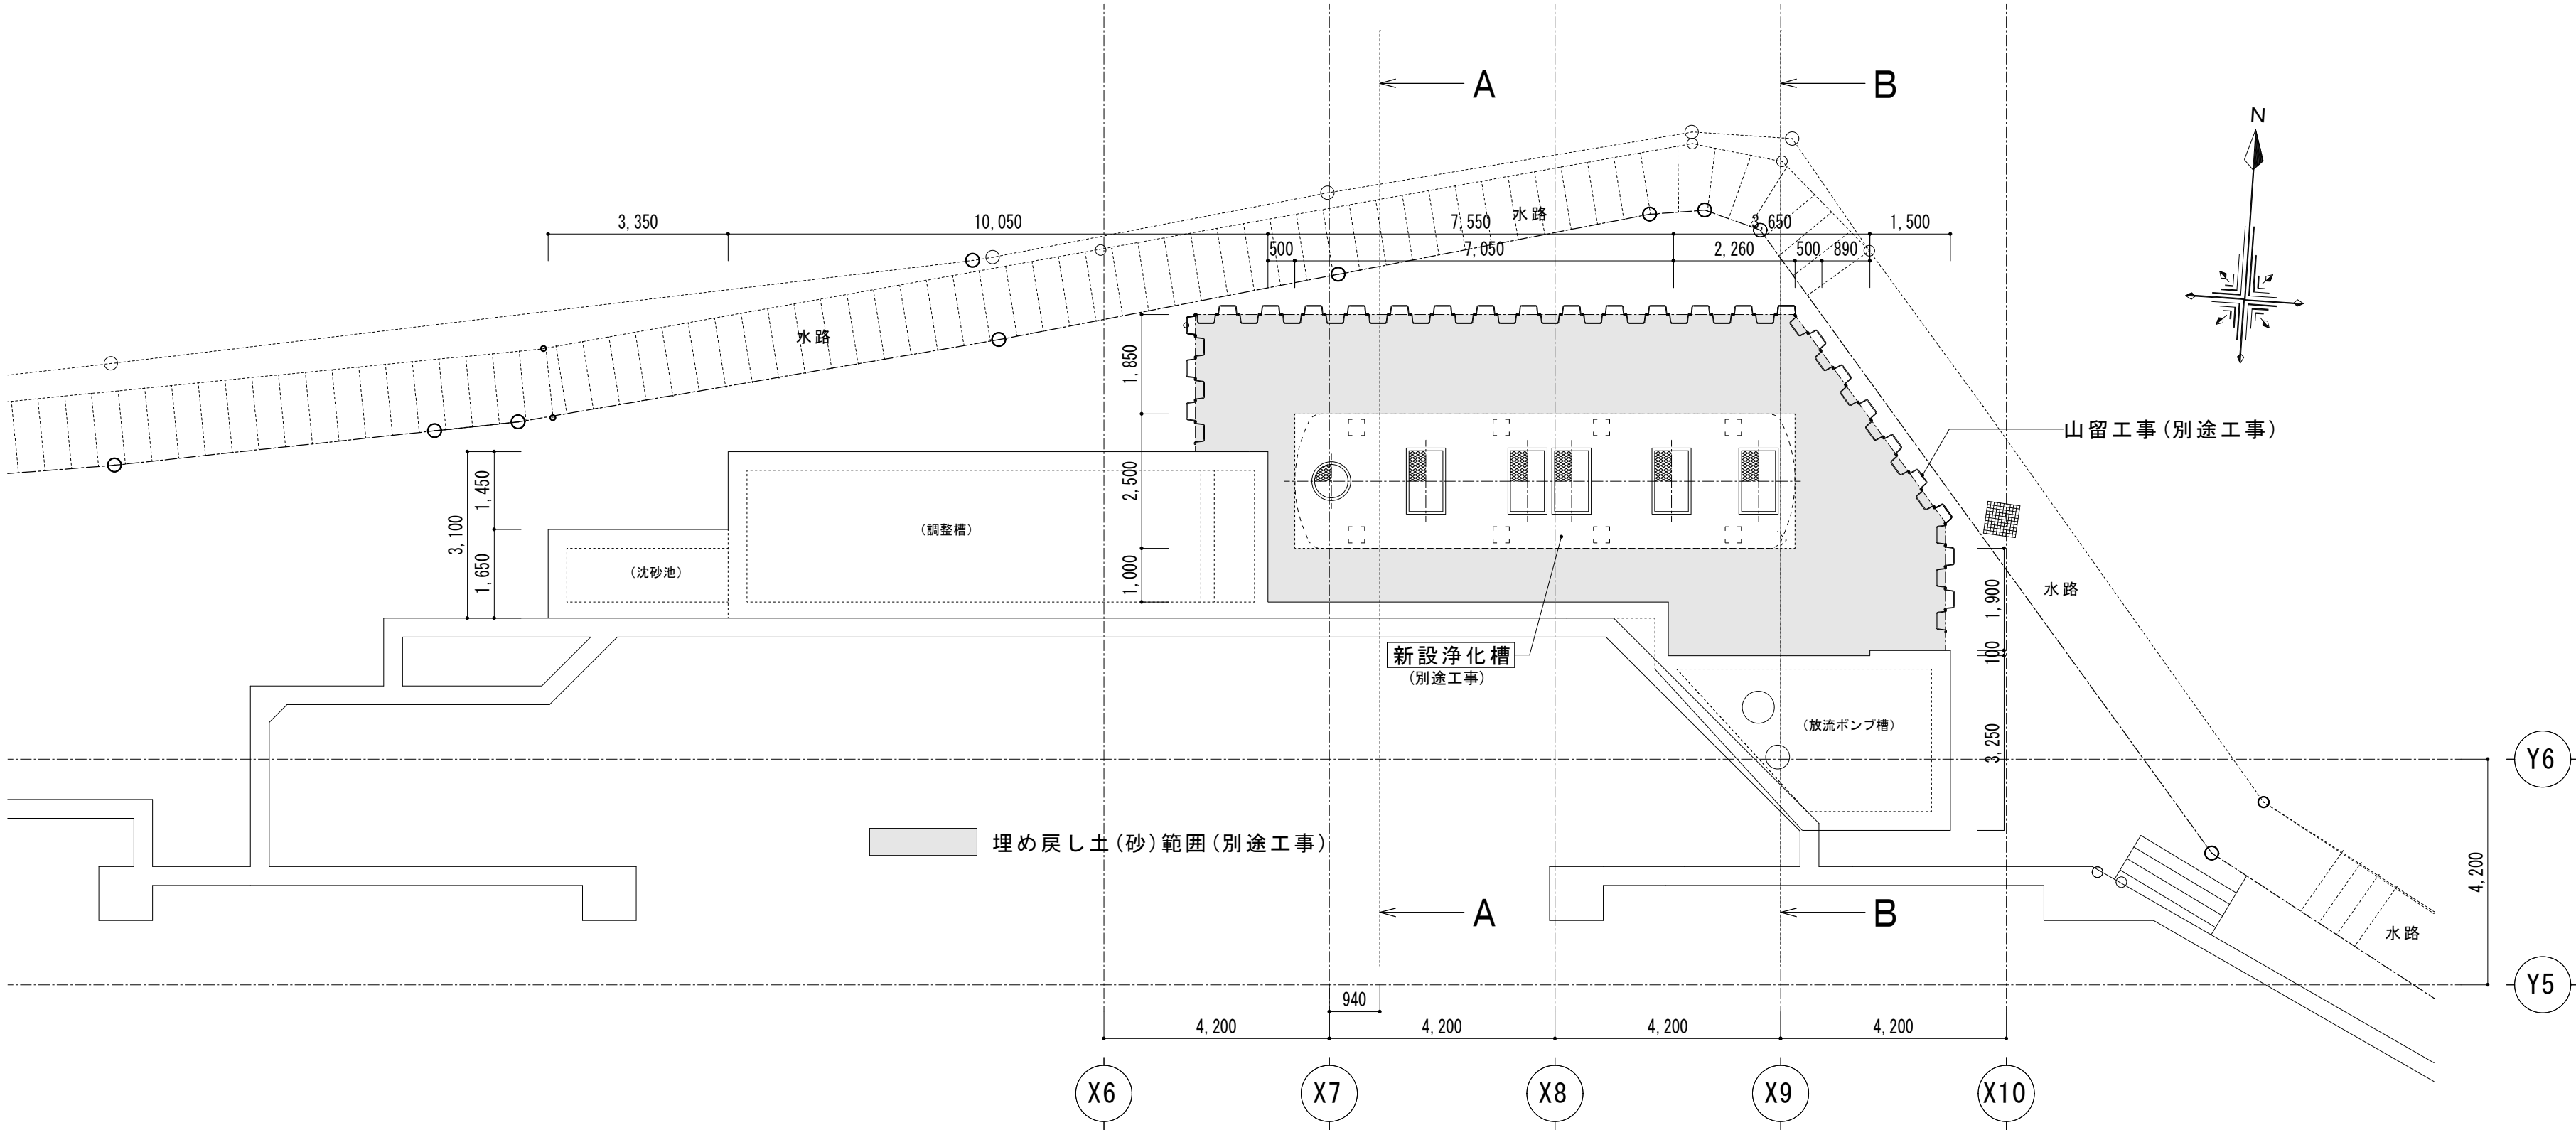


新設浄化槽設置 部分配置図 S=1/100


		●工事名 R 6 宮崎 第2三好寮・三好地域利便性施設 (仮称) 三・池田 新築工事建築 (2)	●図面番号 A-040	1 級建築士事務所 徳島県知事登録第11050号 株式会社 徳島市福島1丁目5番6号 TEL (088) - 625-5505 (代) 管理建築士 清水 康代 1 級333707
徳島県県土整備部宮崎課		●図面名 既存浄化槽躯体改修図 1	●縮尺 A1:1/200 A3:1/400	

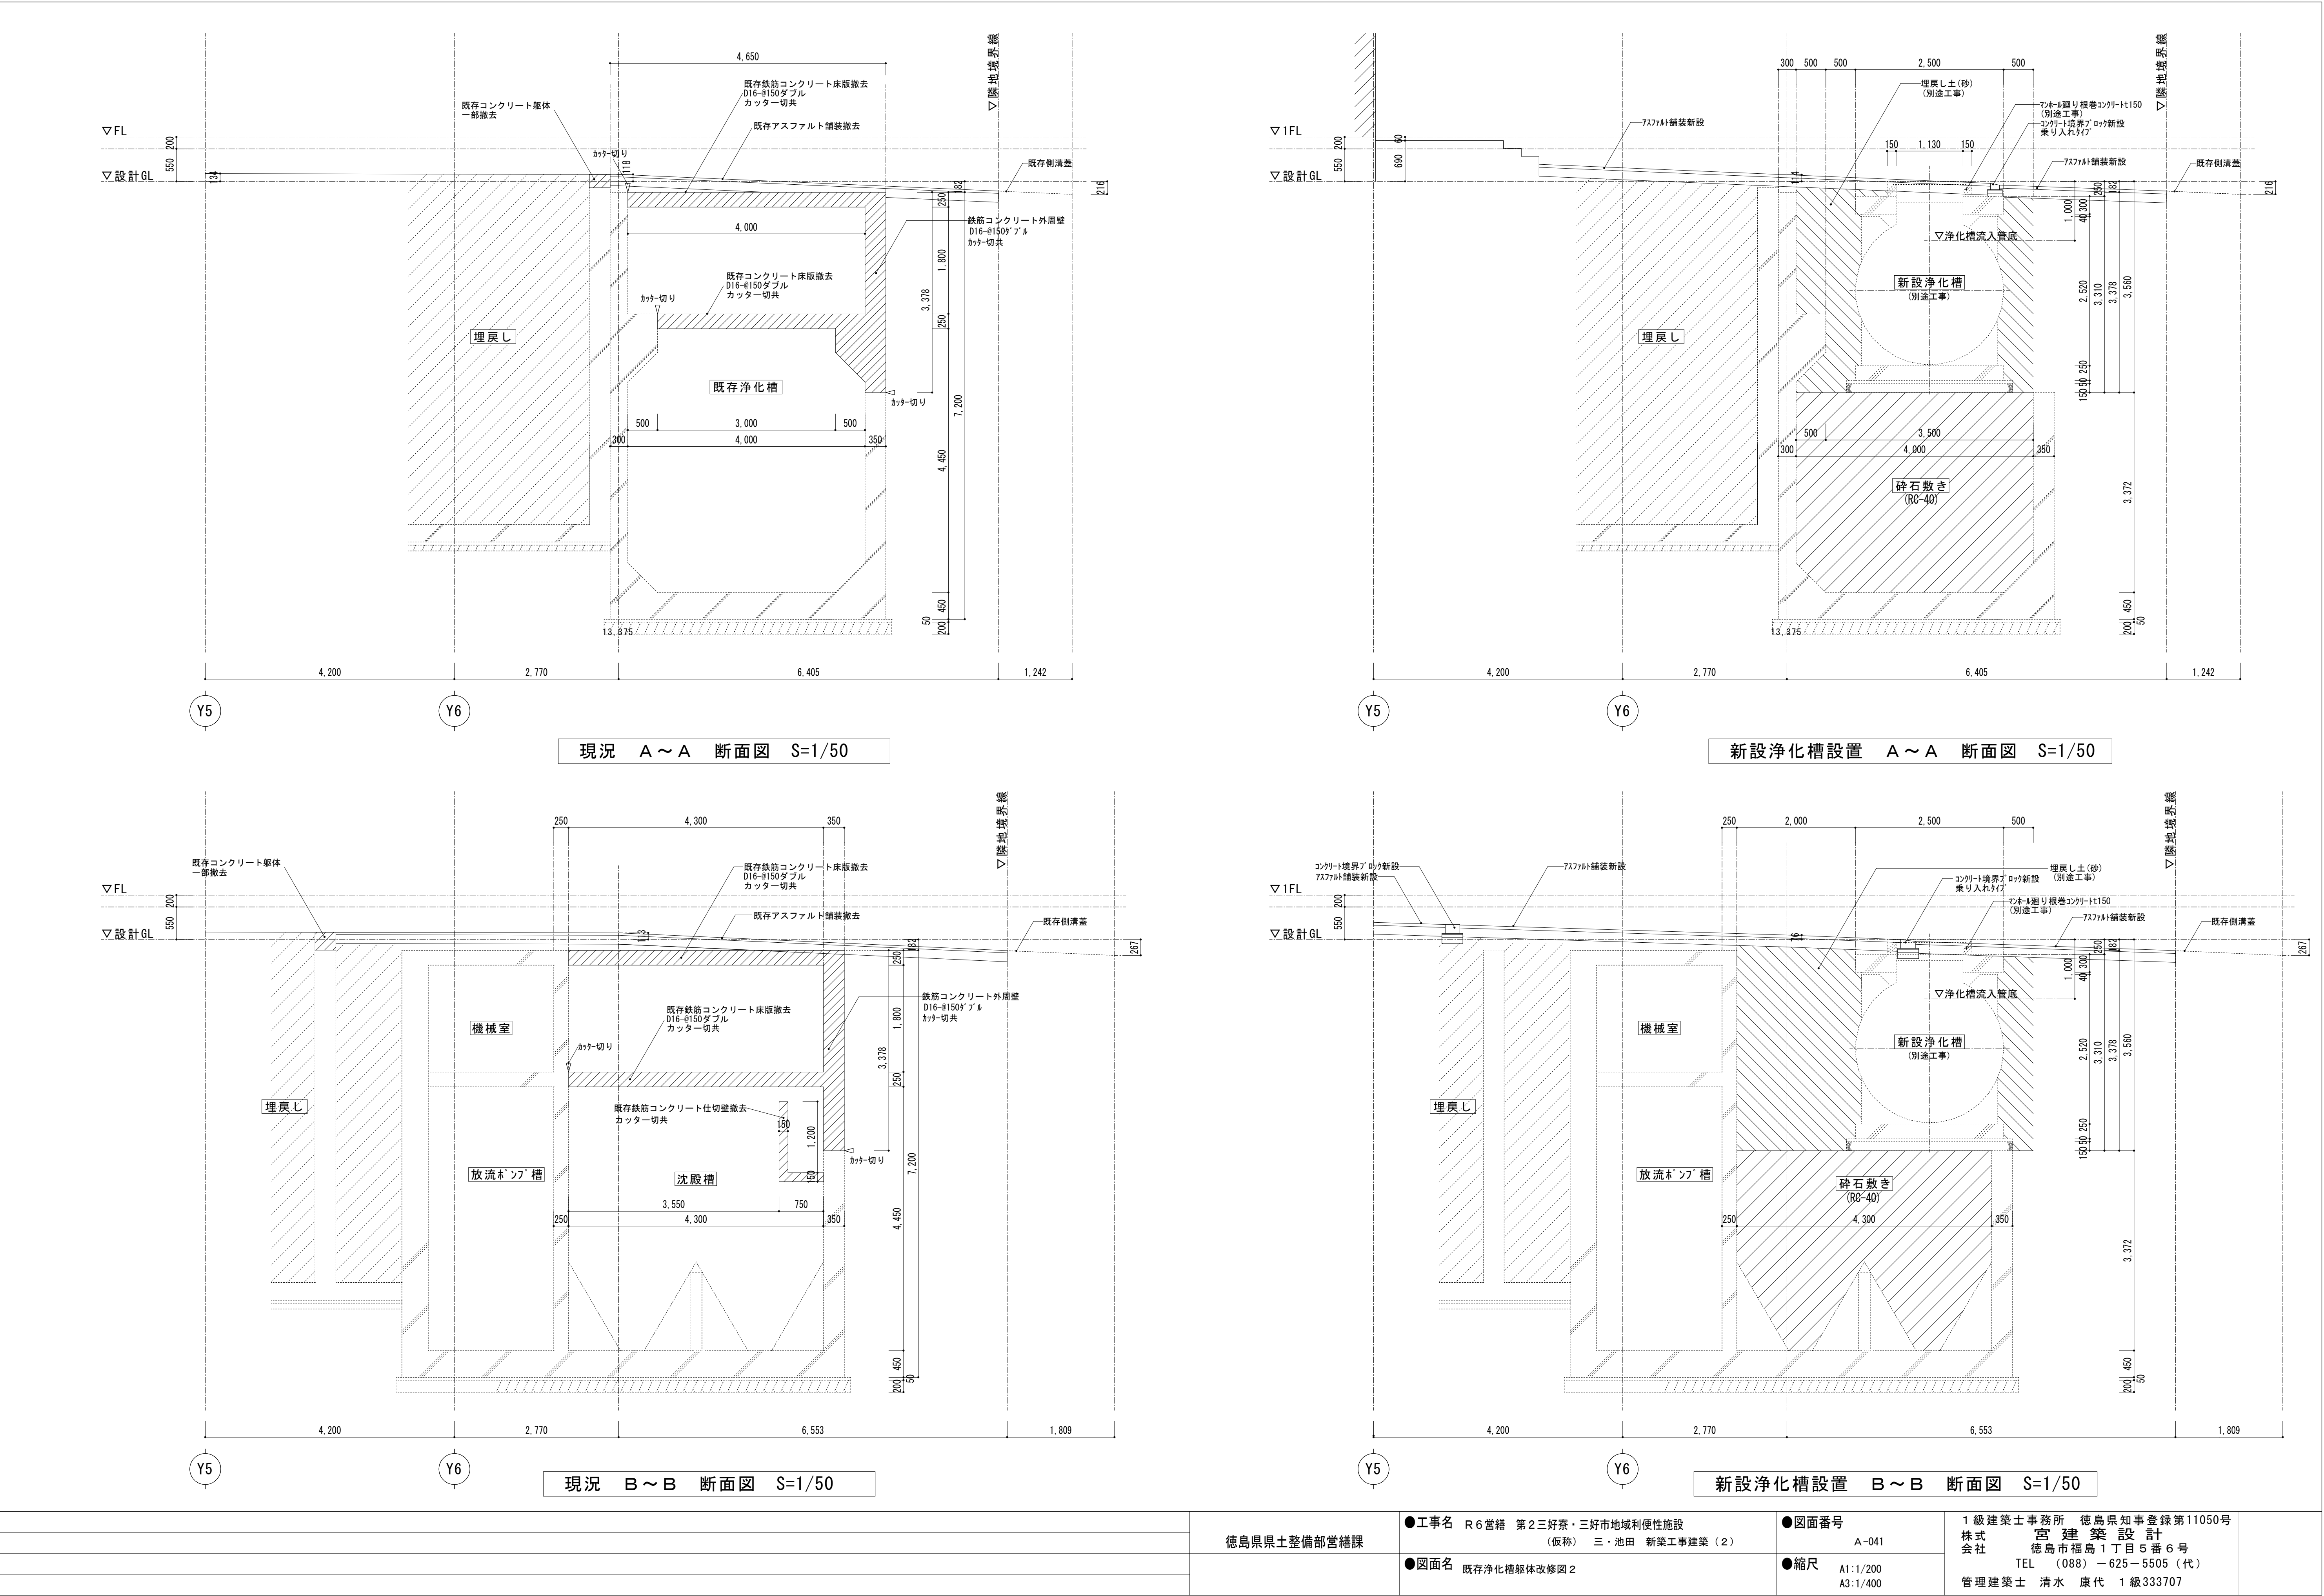

		●工事名 R6営繕 第2三好寮・三好市地域利便性施設 (仮称) 三・池田 新築工事建築(2)	●図面番号 A-041	1級建築士事務所 徳島県知事登録第11050号 株式会社 徳島市福島1丁目5番6号 TEL (088) - 625-5505 (代)
		●図面名 既存浄化槽躯体改修図2	●縮尺 A1:1/200 A3:1/400	管理建築士 清水 康代 1級333707

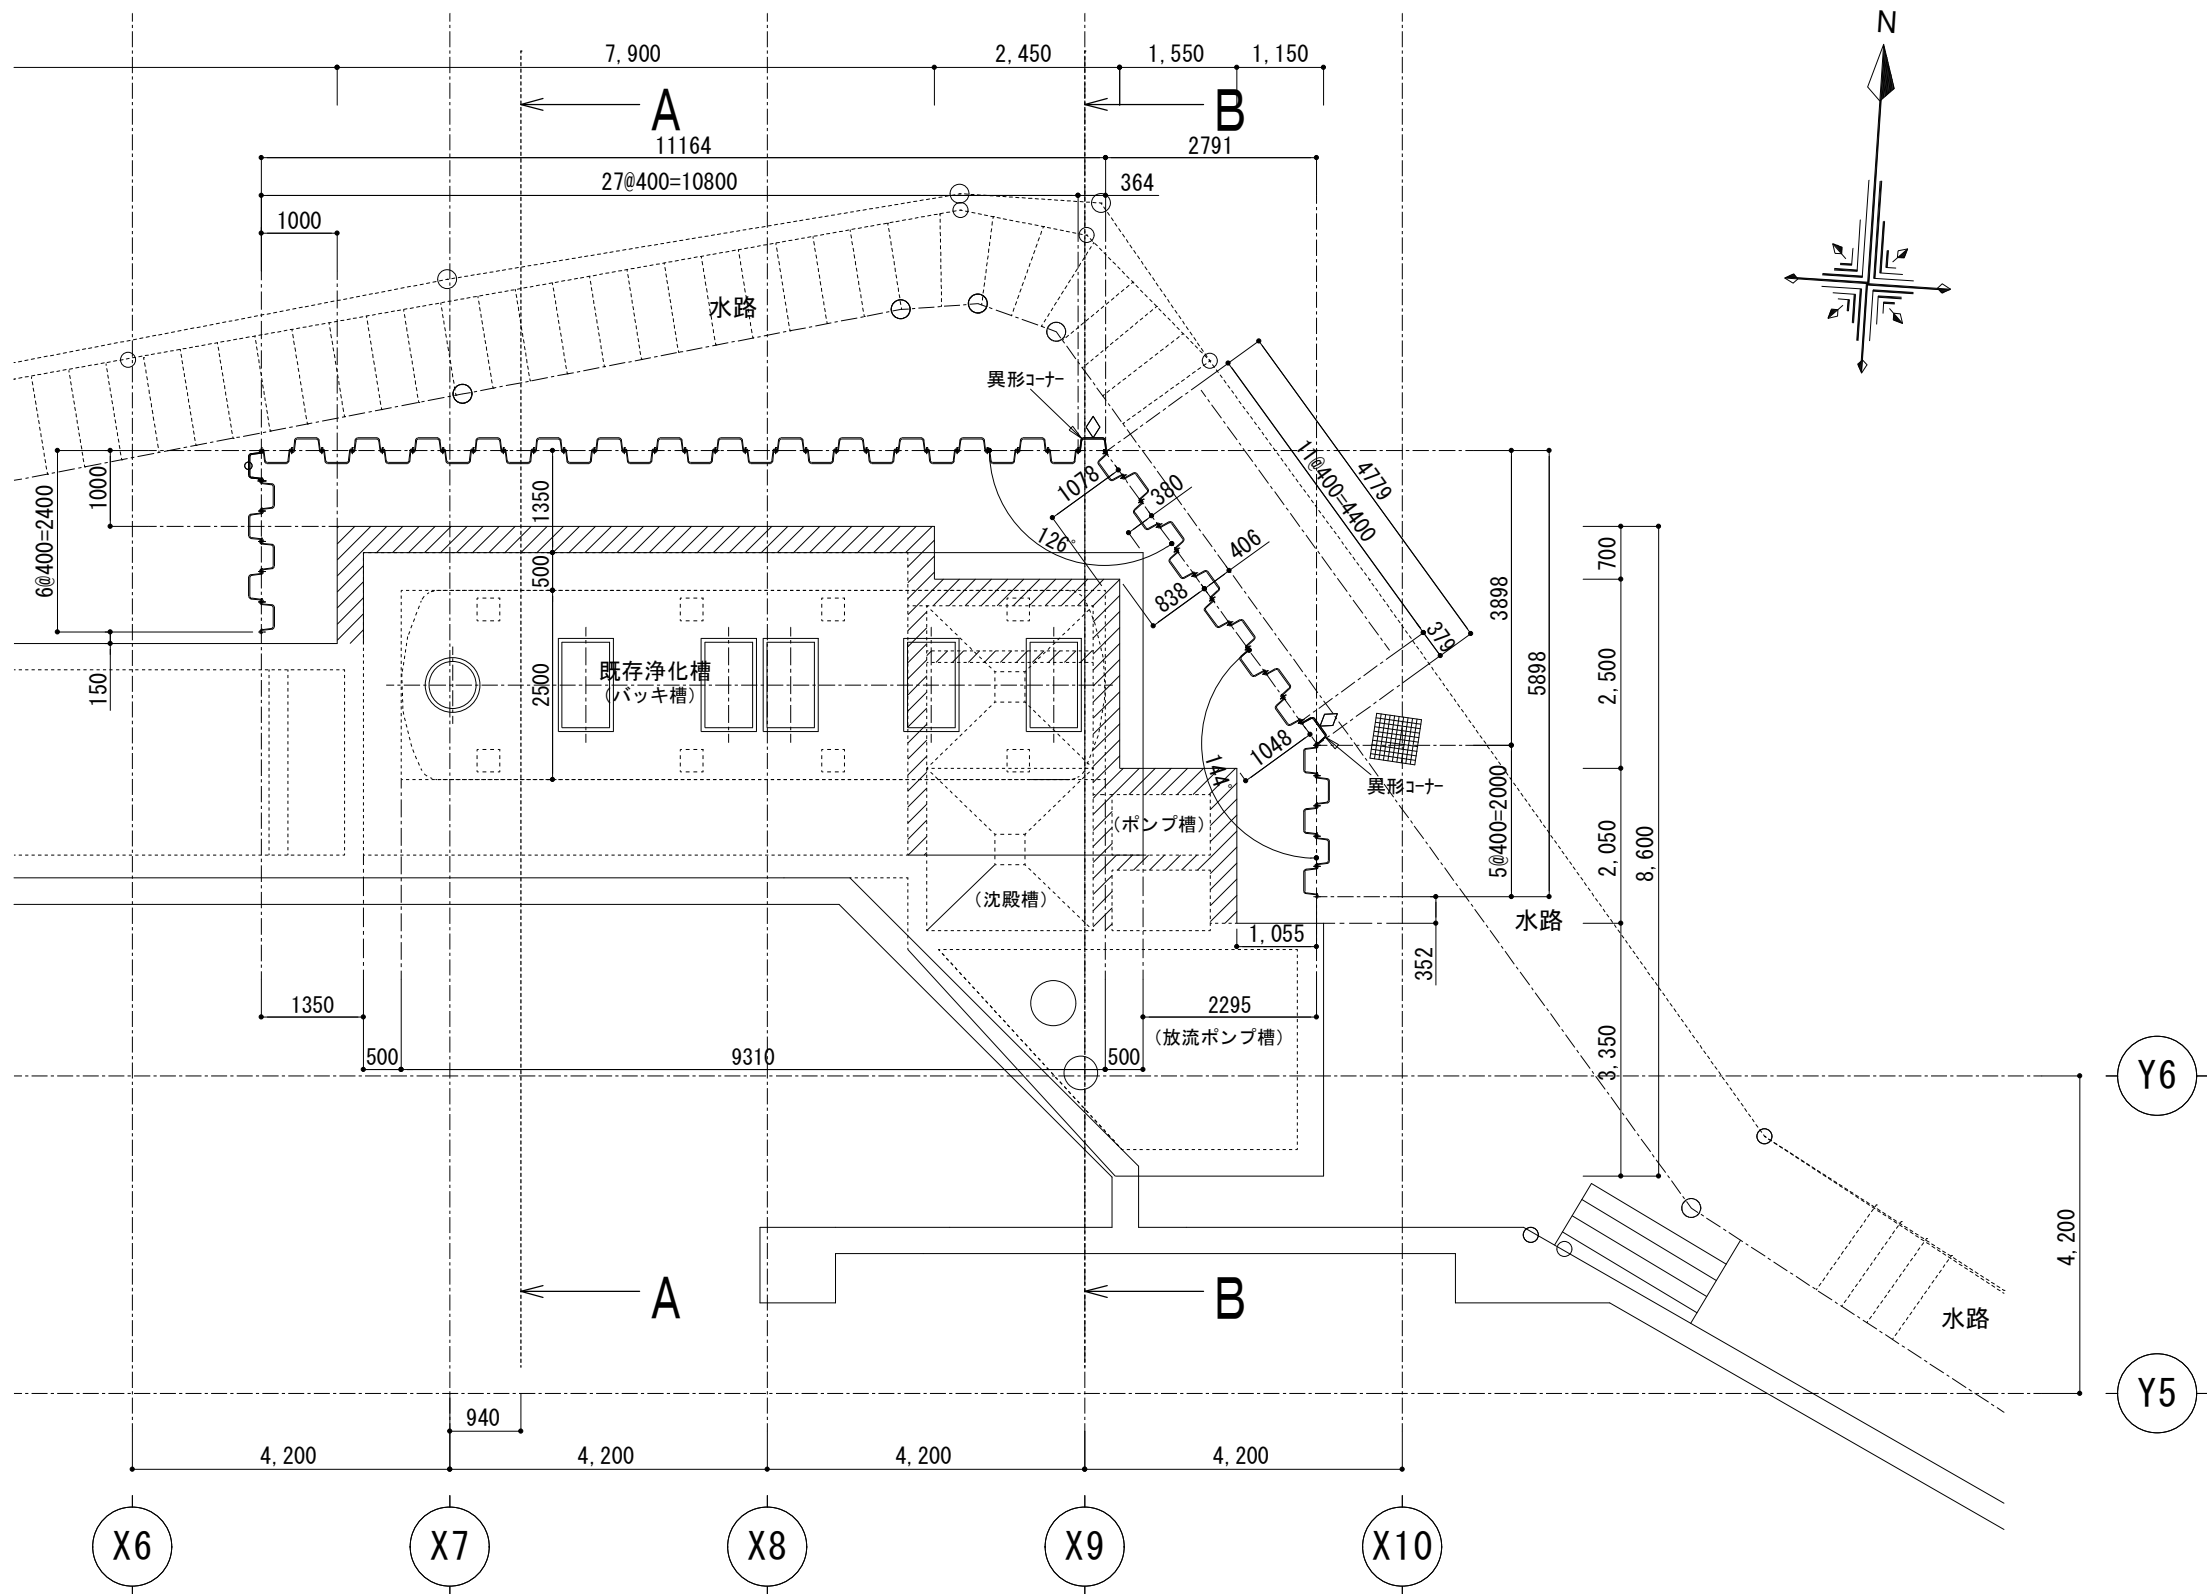

山留設置平面図 1/100

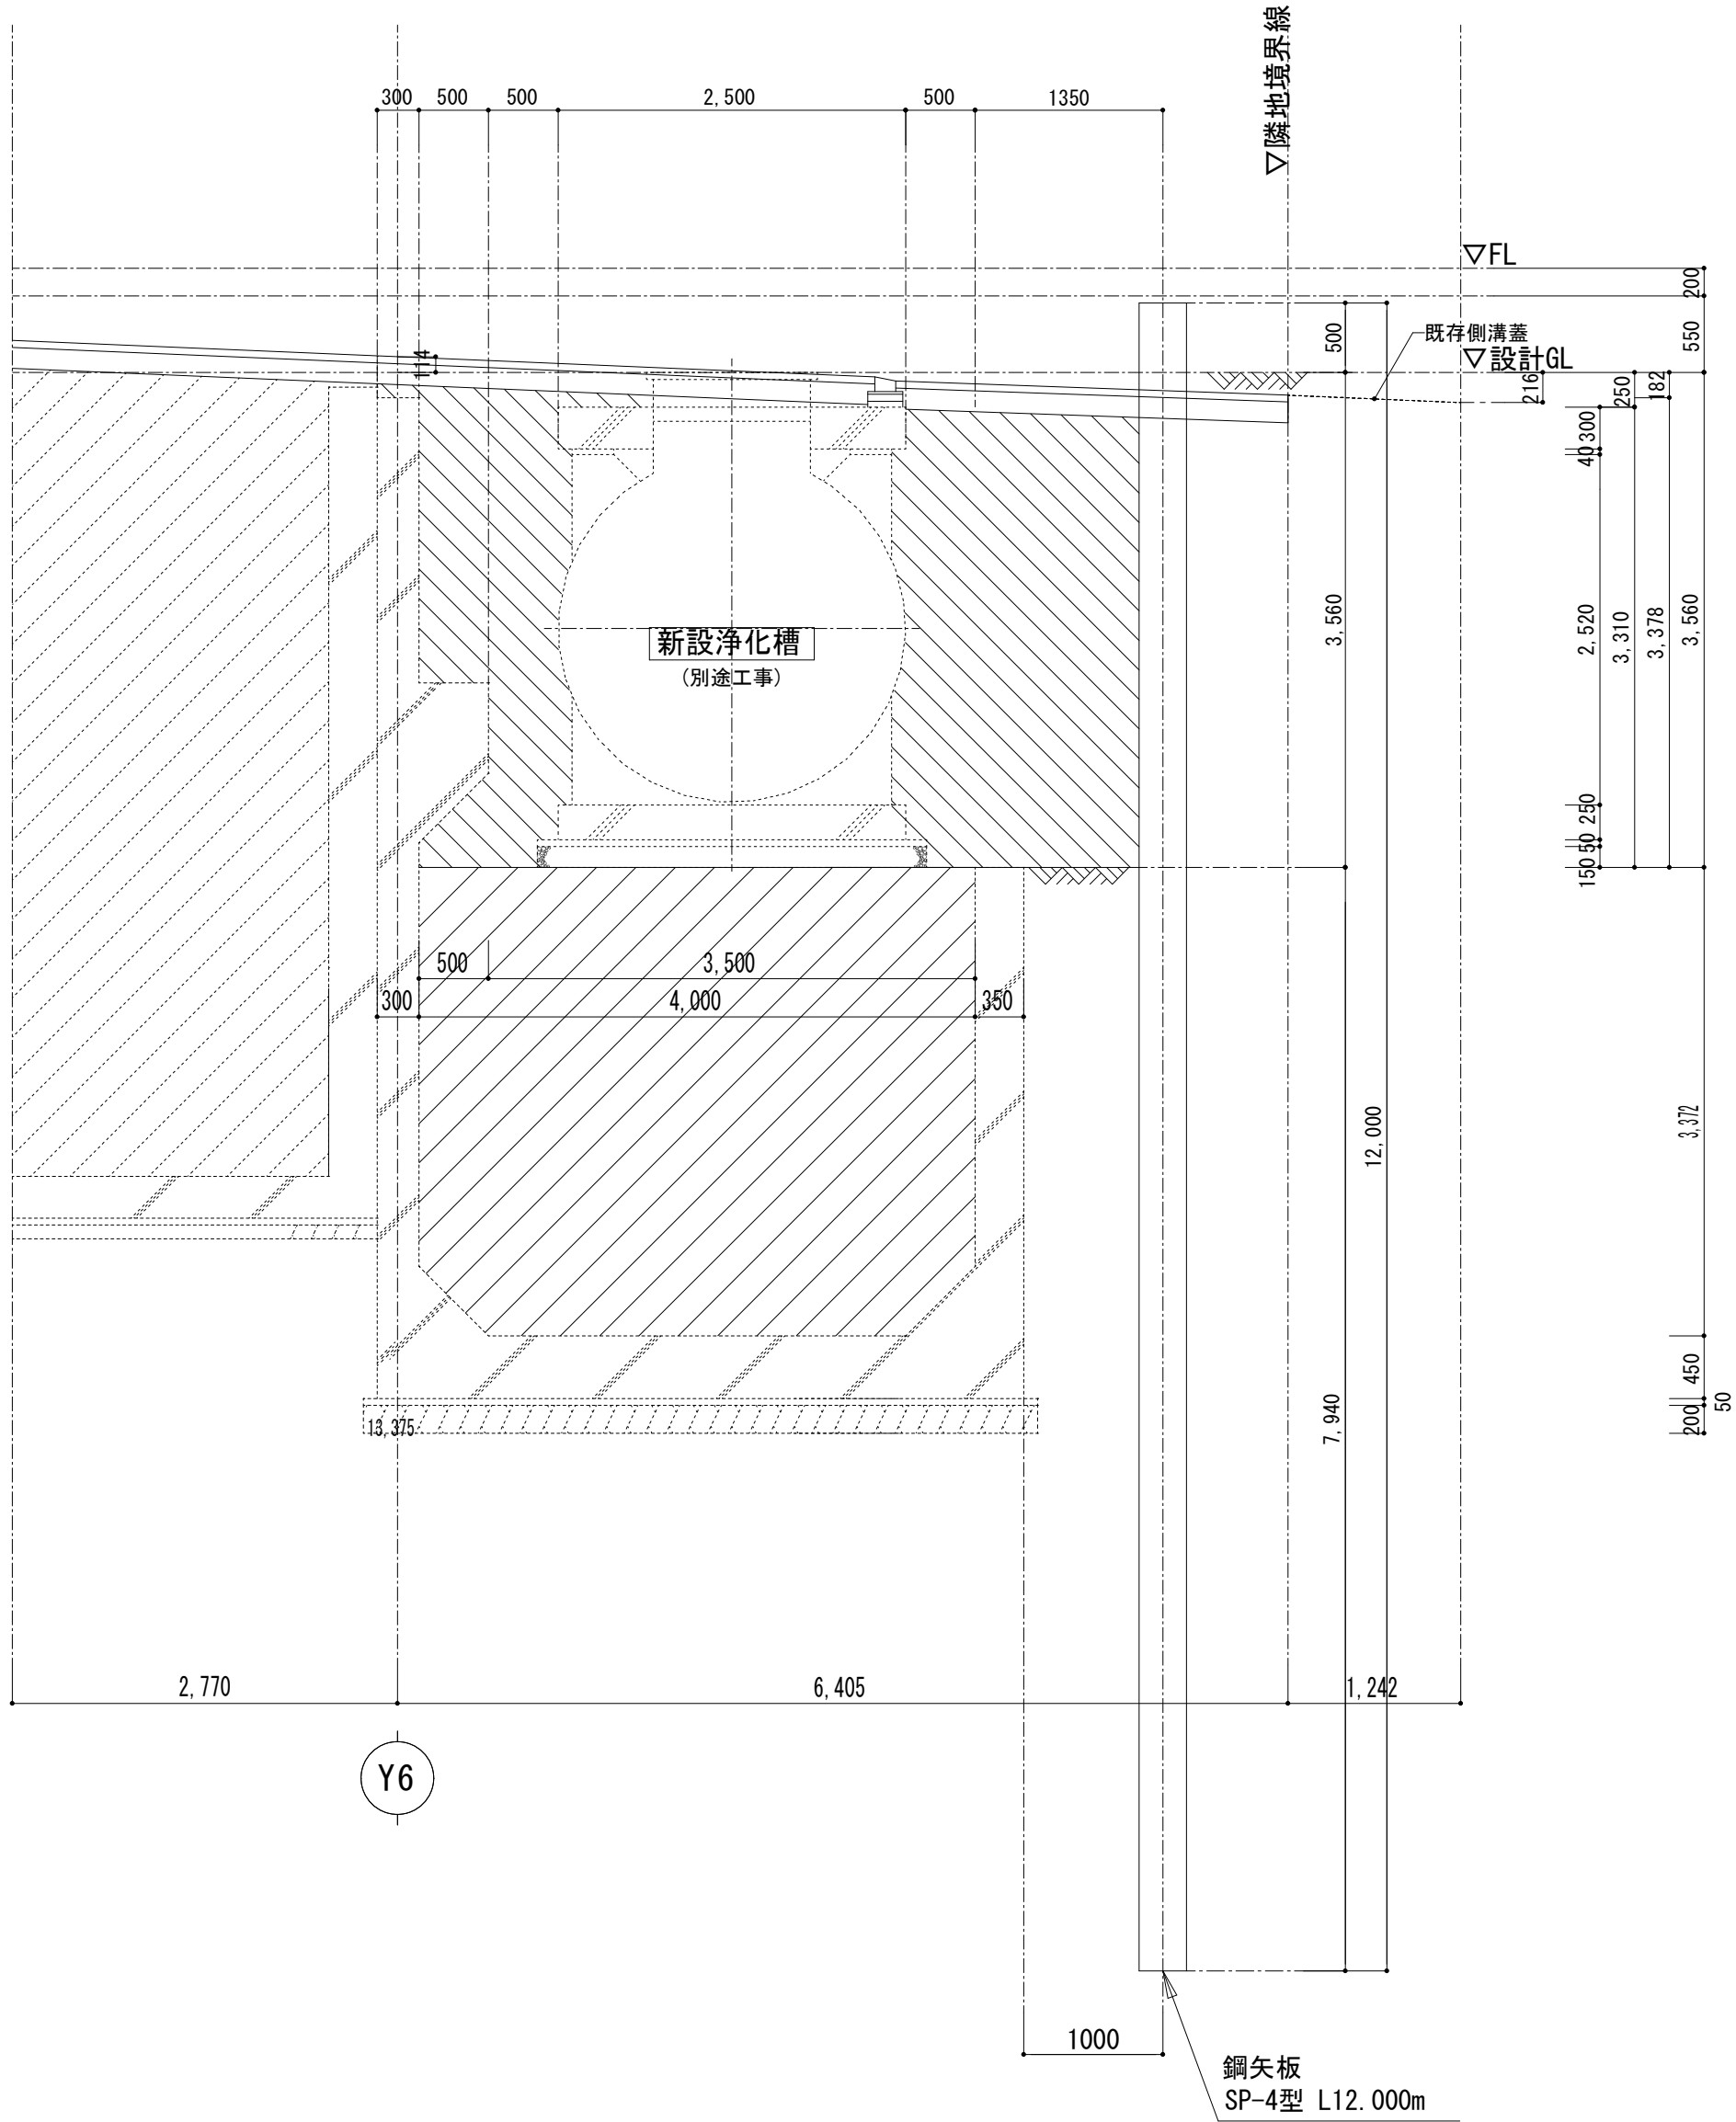

A-A 断面図 1/50

※山留工事は別途工事とする。

	徳島県土整備部営繕課	●工事名 R 6 営繕 第 2 三好奈・三好市地域利便性施設 (仮称) 三・池田 新築工事建築 (2)	●図面番号 A-042	1 級建築士事務所 徳島県知事登録第11050号 株式会社 宮 建 築 設 計 徳島市福島 1 丁目 5 番 6 号 TEL (088) - 625-5505 (代)
		●図面名 浄化槽躯体改修山留設置図 (参考図)	●縮尺 A1:1/50, 1/100 A3:1/100, 1/200	管理建築士 清水 康代 1 級333707