



鳴門市  
大麻町

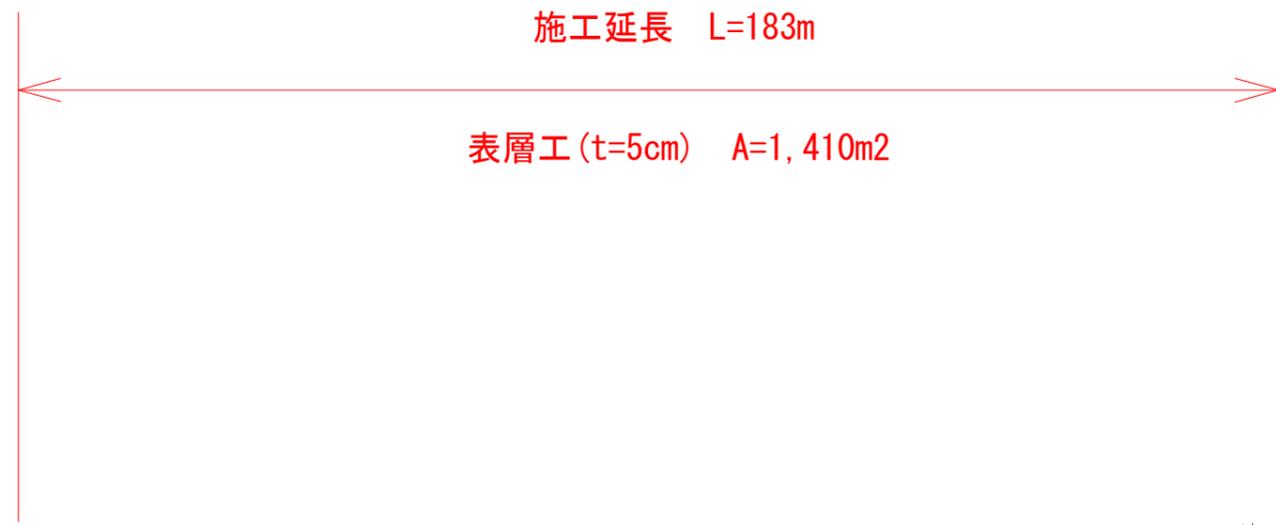

施工延長 L=183m

表層工 (t=5cm) A=1,410m²

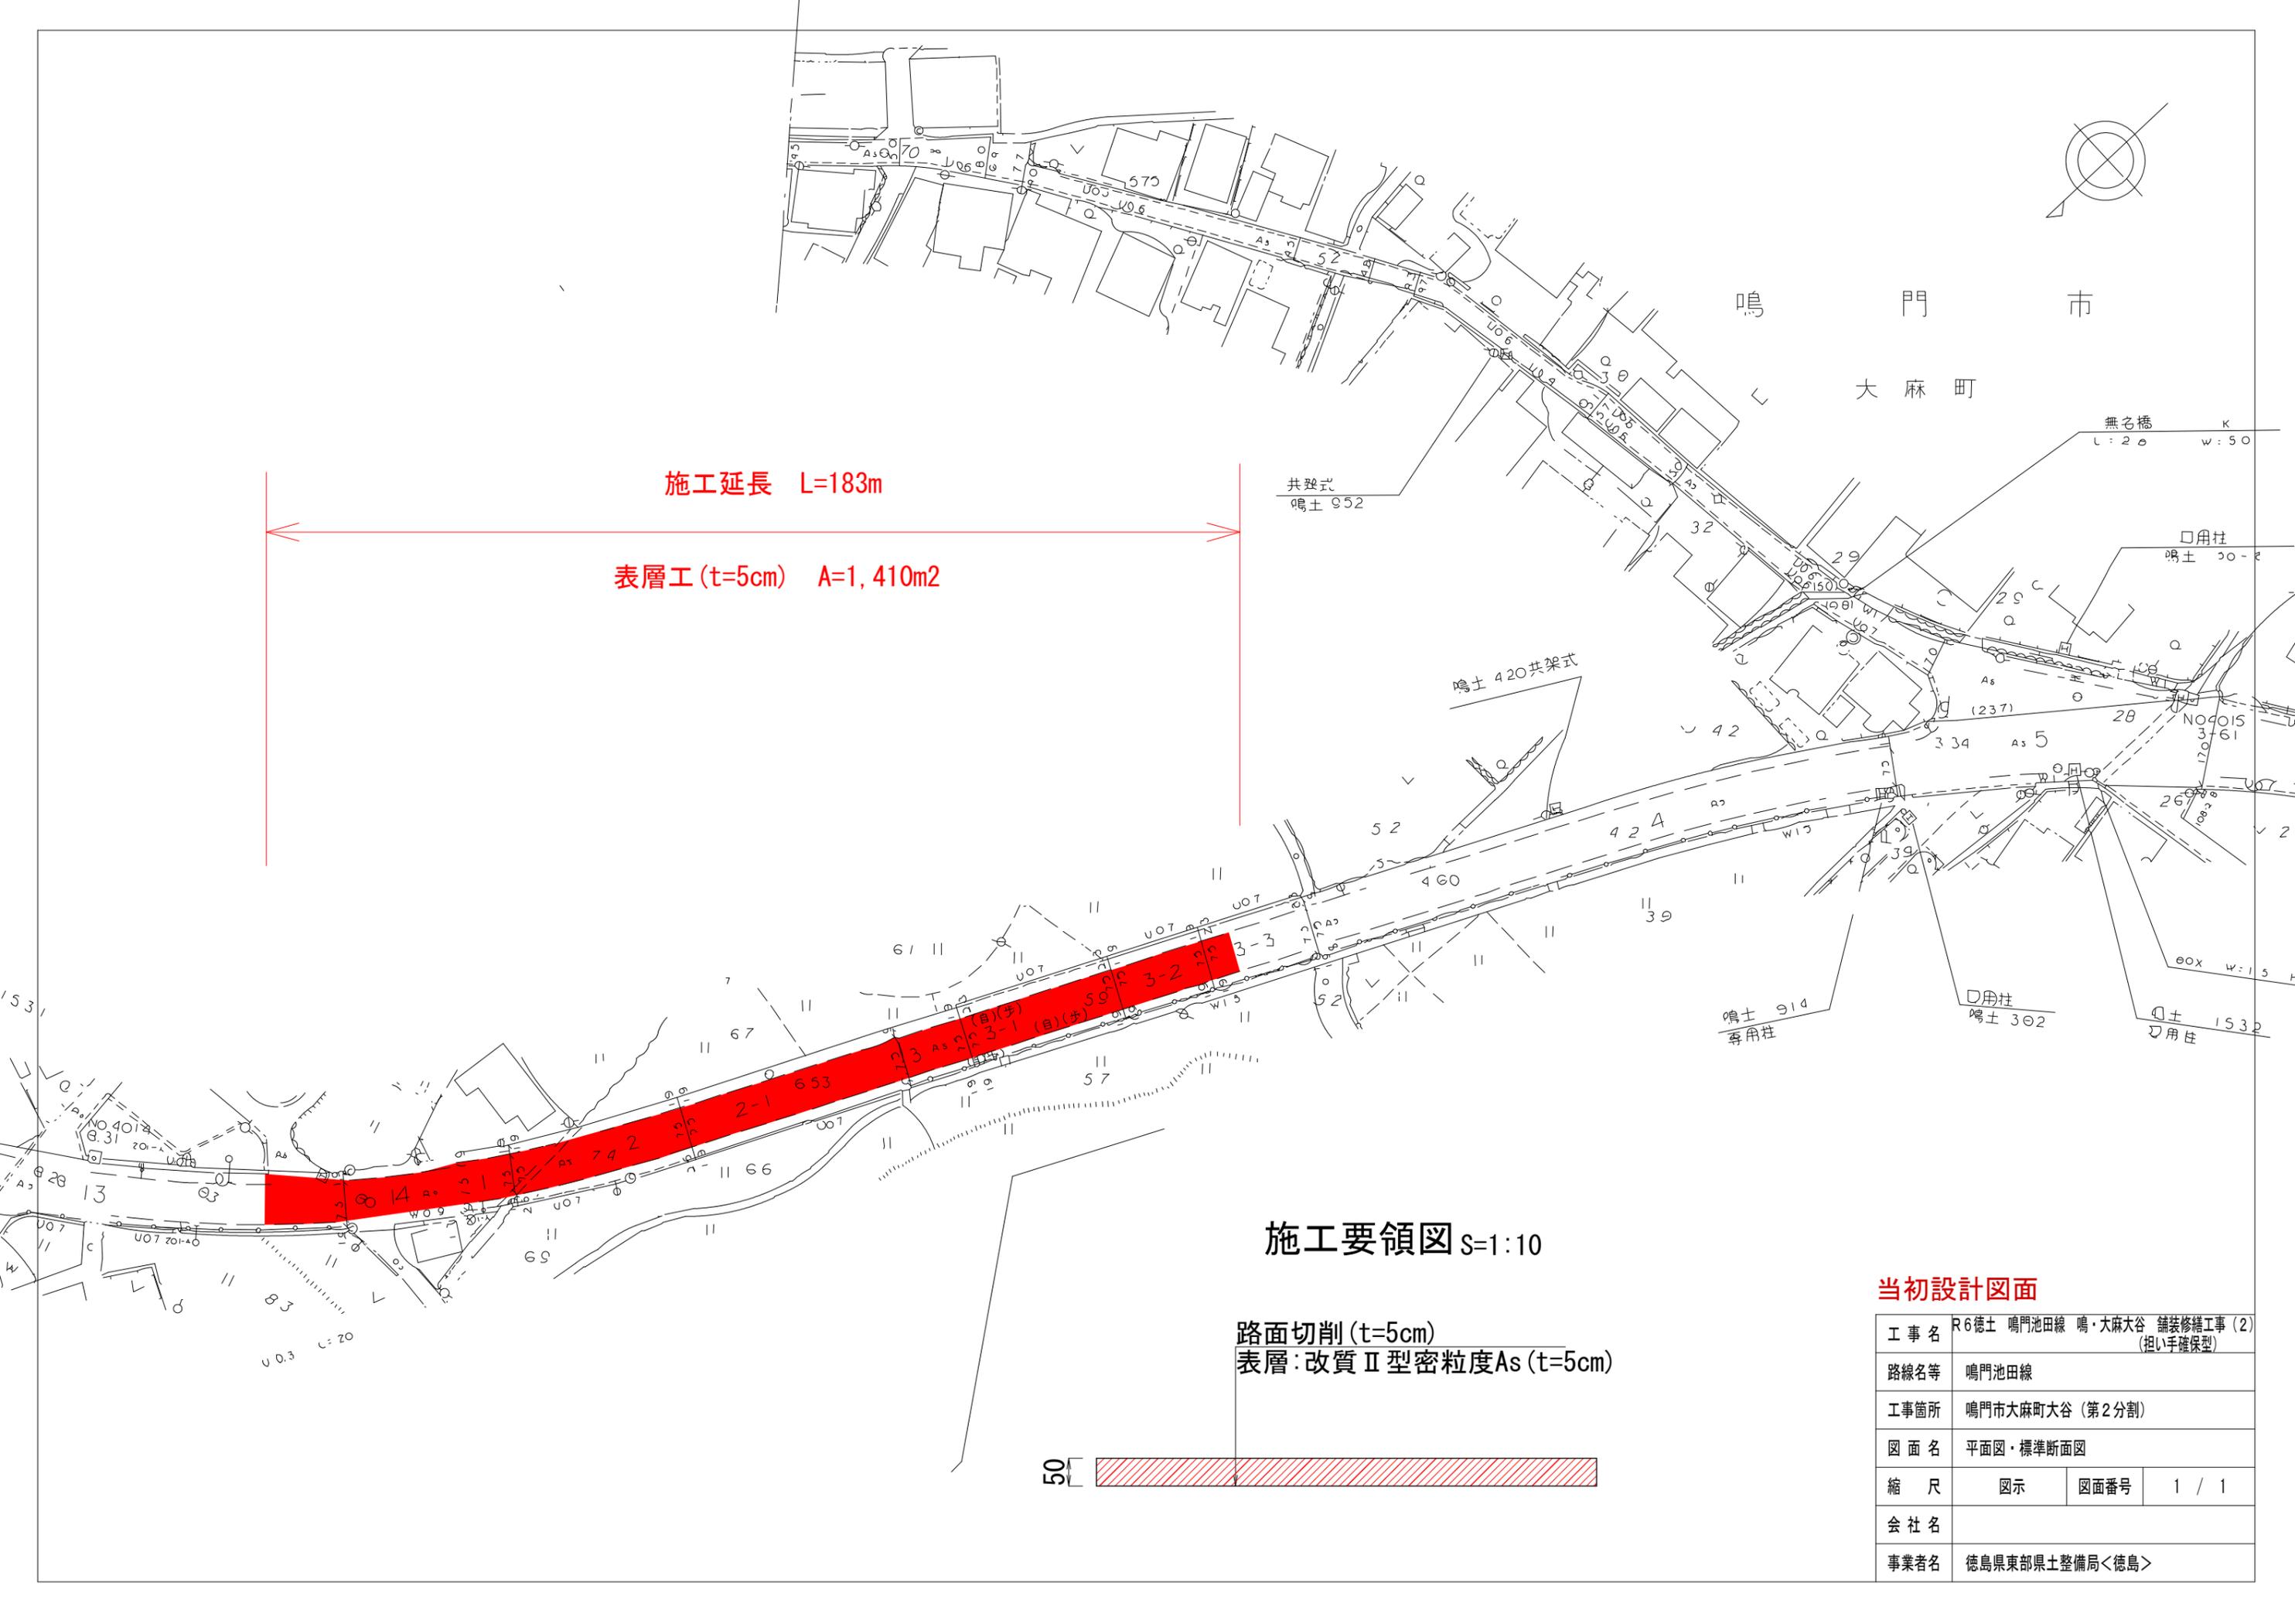

施工要領図 S=1:10

路面切削 (t=5cm)  
表層: 改質 II 型密粒度As (t=5cm)



当初設計図面

工事名	R6徳土 鳴門池田線 鳴・大麻大谷 舗装修繕工事 (2) (担い手確保型)		
路線名等	鳴門池田線		
工事箇所	鳴門市大麻町大谷 (第2分割)		
図面名	平面図・標準断面図		
縮尺	図示	図面番号	1 / 1
会社名			
事業者名	徳島県東部県土整備局<徳島>		