


板 野 郡

板 野 町

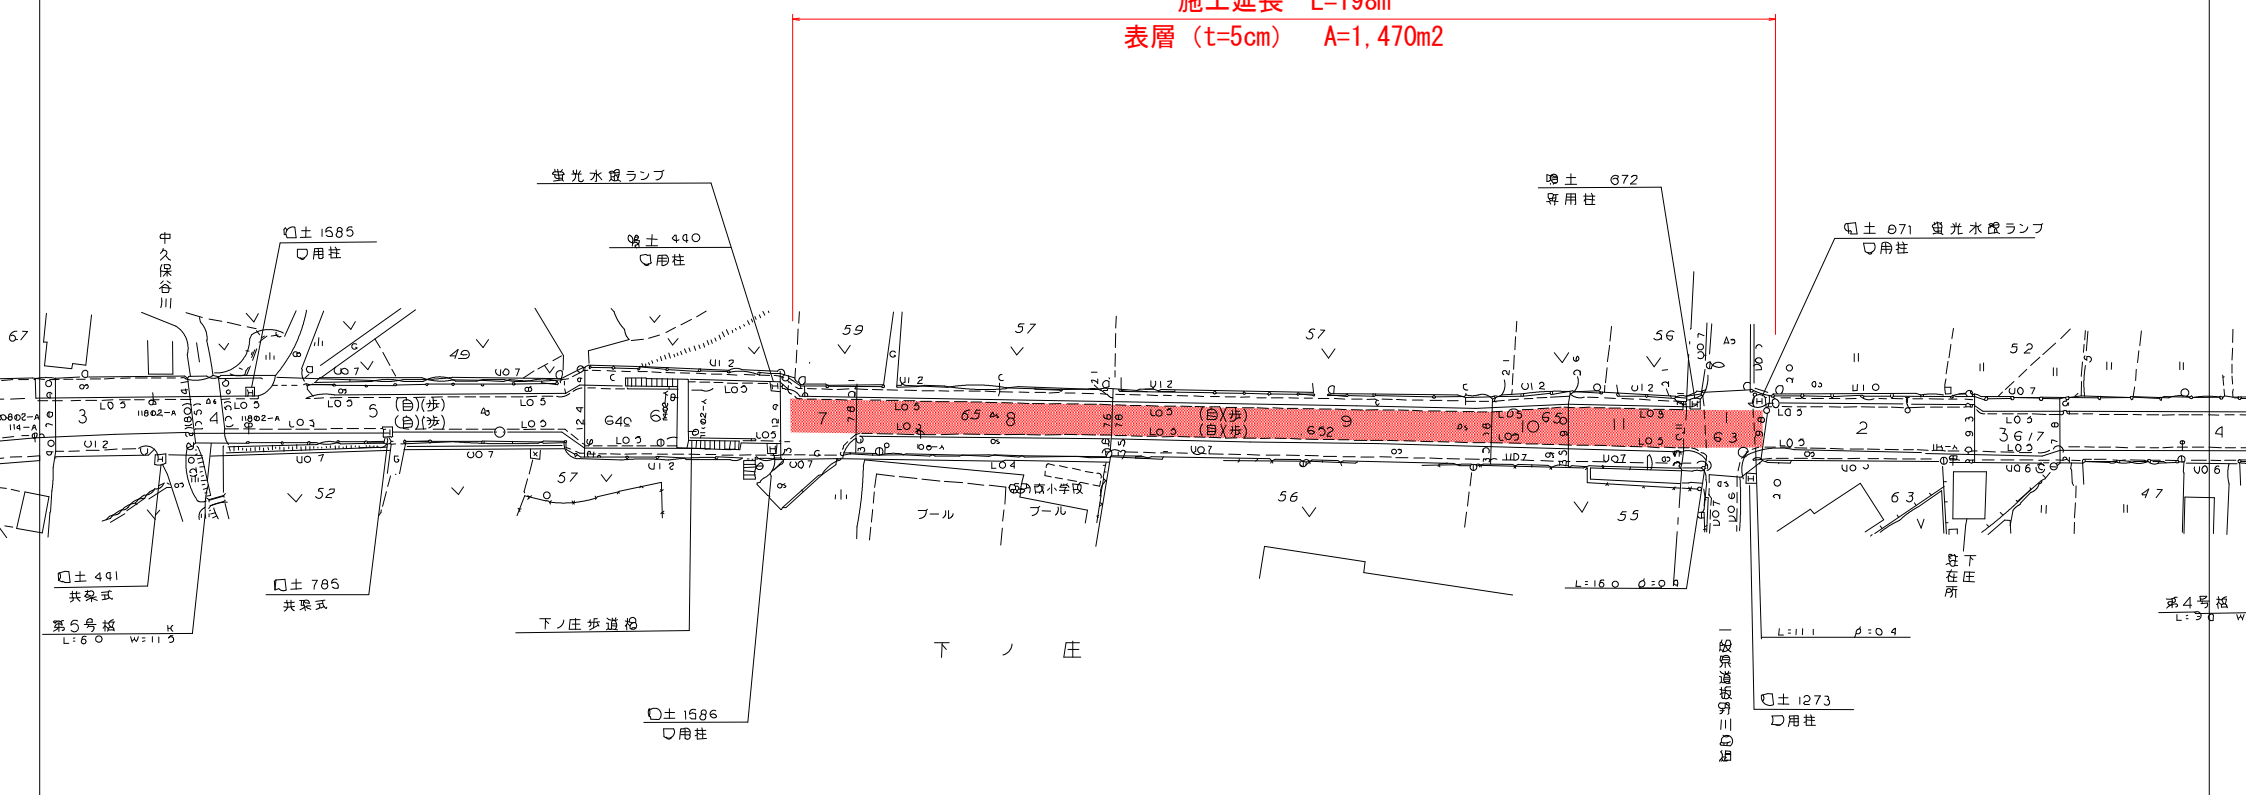

施工延長 L=198m  
表層 (t=5cm) A=1,470m<sup>2</sup>



施工要領図s:1:10

路面切削 (t=5cm)  
表層:改質Ⅱ型密粒度As (t=5cm)



当初設計図面

工事名	R6徳土 松茂吉野線 板・下庄 舗装修繕工事(2) (担い手確保型)		
路線名等	松茂吉野線		
工事箇所	板野郡板野町下庄 (第2分割)		
図面名	平面図・標準断面図		
縮尺	図示	図面番号	1 / 1
会社名			
事業者名	徳島県東部県土整備局<徳島>		