

配置図 S=1/400

徳島県土整備部営繕課	●工事名 R6 営繕 国府支援学校 徳・国府 外構他工事	●図面番号 A-164	株式会社 あい設計 四国支社 一級建築士事務所 一級建築士事務所 愛媛県知事登録 第3099号 一級建築士 大臣登録 第218291号 津田 孝二
	●図面名 外部サイン配置図	●縮尺 A1:1/400 A3:1/800	

**A 校章** 縮尺 1:2, 1:10 数量 1

※新校舎棟4階壁面(立面図参照)

SUS BOX HL仕上  
カッティングシート貼

900

900

S=1:10

30

S=1:2

SUS BOX HL仕上  
カッティングシート貼

**B1, B2 館銘サイン (SUS切文字)** 縮尺 1:2, 1:5 数量 2

【B1】

SUS切文字 HL仕上

60

60

45

徳島県立  
国府支援学校  
小学部

W

S=1:5

※寸法は現場にて打合せ

3

文字巾

SUS t3  
HL仕上

S=1:2

【B2】

60

60

45

徳島県立  
国府支援学校  
高等部・中学部

**C 敷地案内サイン ※基礎のみ本工事** 縮尺 1:5, 1:10, 1:20 数量 1

1300

1280

10

10

78

徳島県立国府支援学校

5

2

1895

1900

【平面図 S=1:5】

5

78

85

支柱  
アルミ押出形材  
焼付塗装仕上

GL

600

100

600

700

700

【正面図 S=1:20】

【側面図 S=1:20】

78

支柱上部フタ  
アルミ押出形材  
焼付塗装仕上

表示面  
アルミ平板 2t  
焼付塗装仕上

7

1895

【正面図 S=1:10】

【側断面図 S=1:10】

**D 自立型駐車場誘導サイン ※基礎のみ本工事** 縮尺 1:5, 1:10, 1:20 数量 1

10

480

10

78

5

2

1895

1900

【平面図 S=1:10】

85

支柱  
アルミ押出形材  
焼付塗装仕上  
インクジェットシート貼

78

支柱上部フタ  
アルミ押出形材  
焼付塗装仕上

表示面  
アルミ平板 2t  
焼付塗装仕上  
インクジェットシート貼

M5×20 SUS 皿ビス

7

1895

GL

500

100

800

900

400

500

【正面図 S=1:20】

【側面図 S=1:20】

【正面図 S=1:5】

【側断面図 S=1:5】

**E 自立型車いす駐車場誘導サイン ※基礎のみ本工事** 縮尺 1:5, 1:10, 1:20 数量 1

10

480

10

78

5

2

1895

1900

【平面図 S=1:10】

85

支柱  
アルミ押出形材  
焼付塗装仕上  
インクジェットシート貼

78

支柱上部フタ  
アルミ押出形材  
焼付塗装仕上

表示面  
アルミ平板 2t  
焼付塗装仕上  
インクジェットシート貼

M5×20 SUS 皿ビス

7

1895

GL

500

100

800

900

400

500

【正面図 S=1:20】

【側面図 S=1:20】

【正面図 S=1:5】

【側断面図 S=1:5】

**F 館銘サイン (SUS箱文字)** 縮尺 1:2, 1:30 数量 1

※新校舎棟4階壁面(立面図参照)

SUS箱文字 錆黒塗装仕上

400

徳島県立国府支援学校

W

S=1:30

※寸法は現場にて打合せ

40

支柱巾

SUS t1.2  
錆黒塗装仕上

S=1:2

**G 門塀 館名サイン** 縮尺 1:2, 1:10 数量 1

SUS板 t5  
製地焼付塗装仕上

文字: SUS切文字 t5  
鏡面仕上

150

80

徳島県立国府支援学校

1100

S=1:10

3

5

SUS板 t5  
製地焼付塗装仕上

文字: SUS切文字 t5  
鏡面仕上

150

80

S=1:2

**1 総合案内サイン** 縮尺 1:3, 1:10 数量 3

メーブル糠付板 t15  
クリア塗装仕上  
UV印刷

メーブル糠付板 t15  
クリア塗装仕上  
UV印刷

アルミ型材

アルミ複合板 t2

130

675

95

小口: 重板貼

15

1100









850



R30

S=1:10






S=1:3

徳島県土整備部営繕課	●工事名 R6営繕 国府支援学校 徳・国府 外構他工事	●図面番号 A-170	株式会社 あい設計 四国支社 一級建築士事務所 一級建築士事務所 愛媛県知事登録 第3099号 一級建築士 大臣登録 第218291号 津田 孝二
	●図面名 サイン詳細図 (1)	●縮尺	

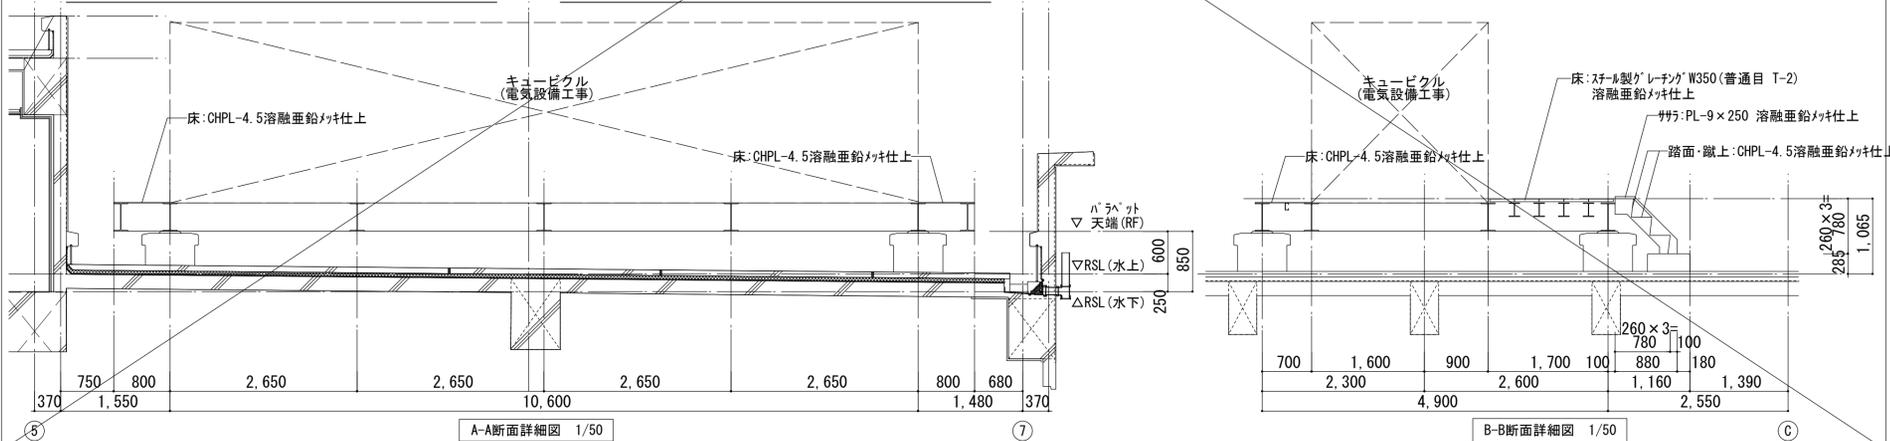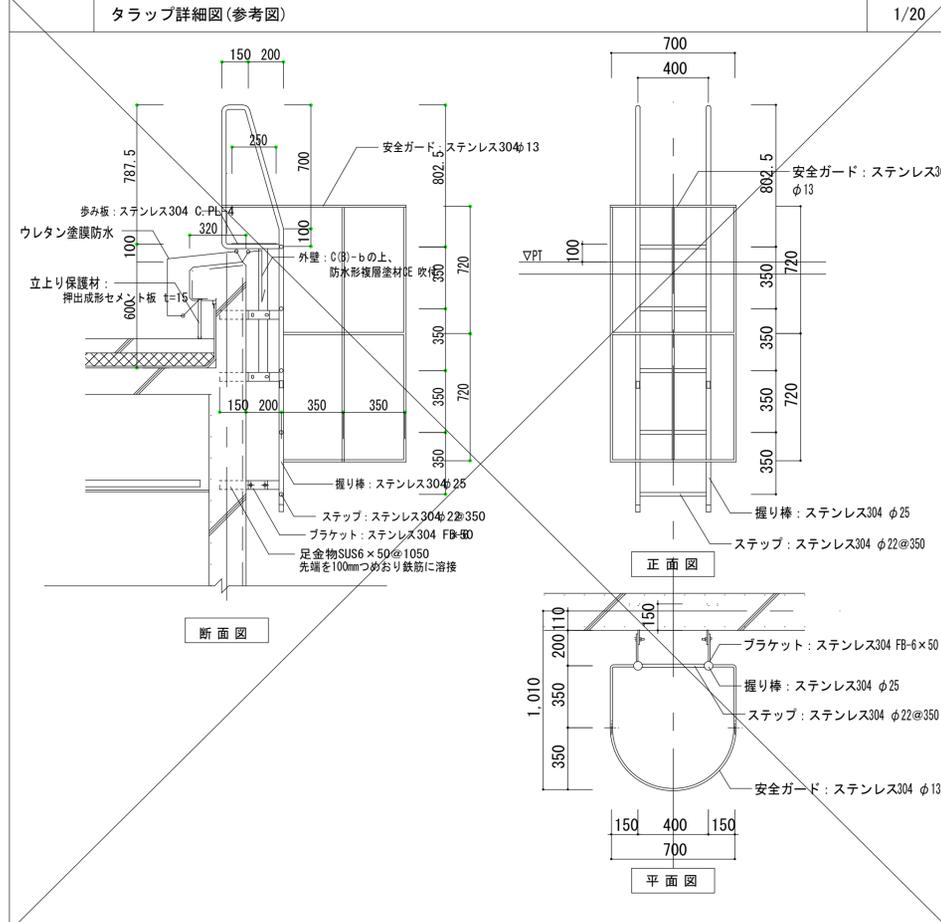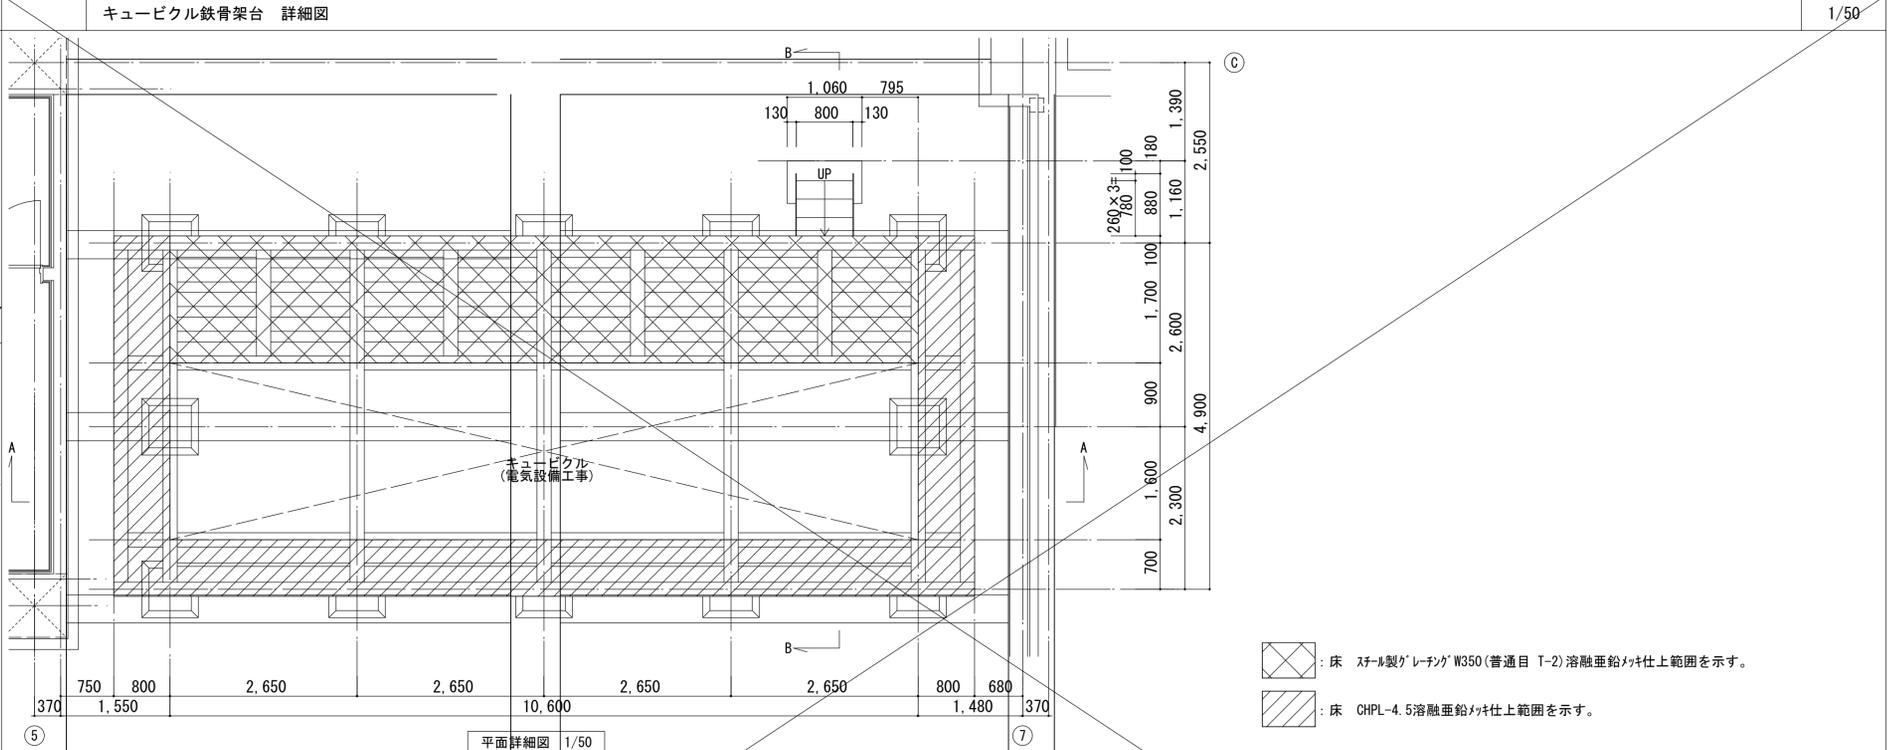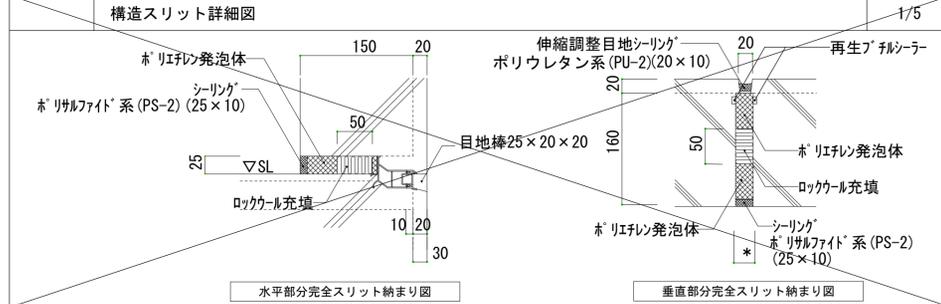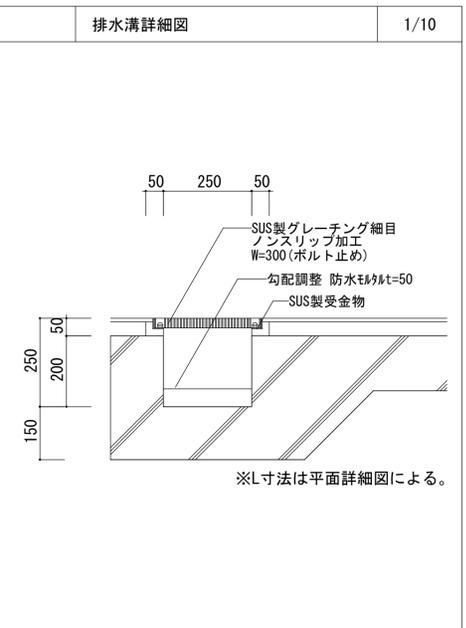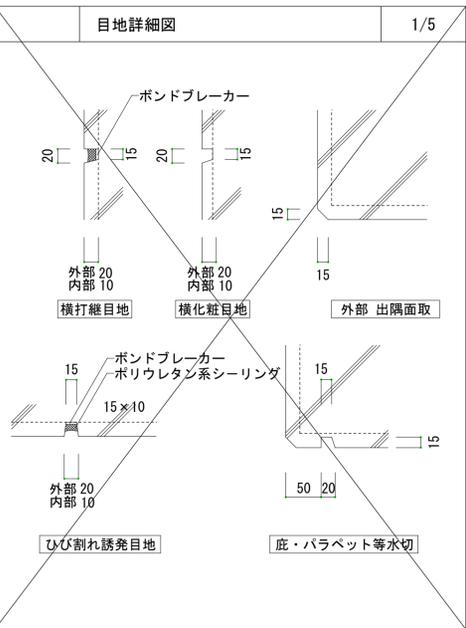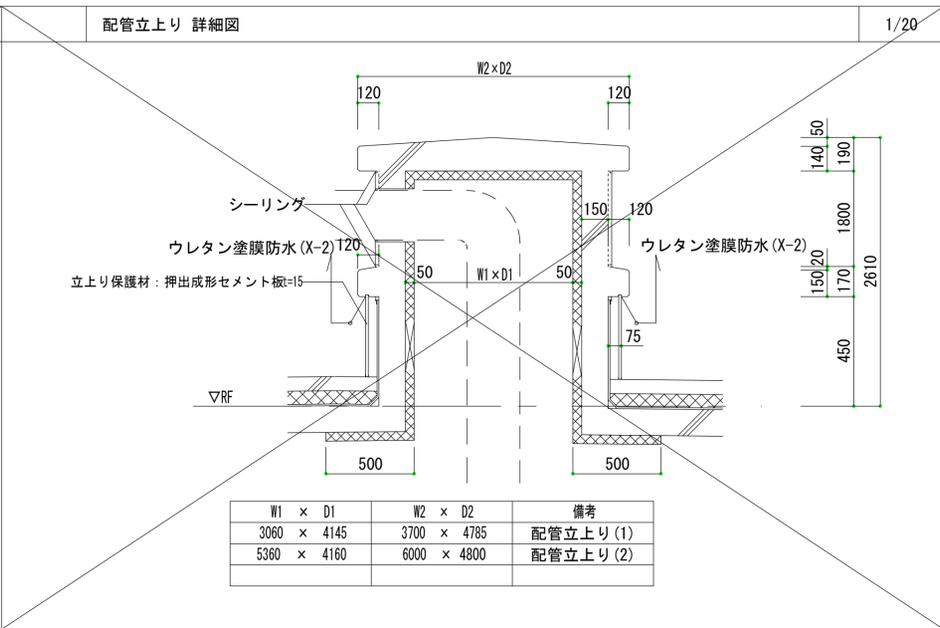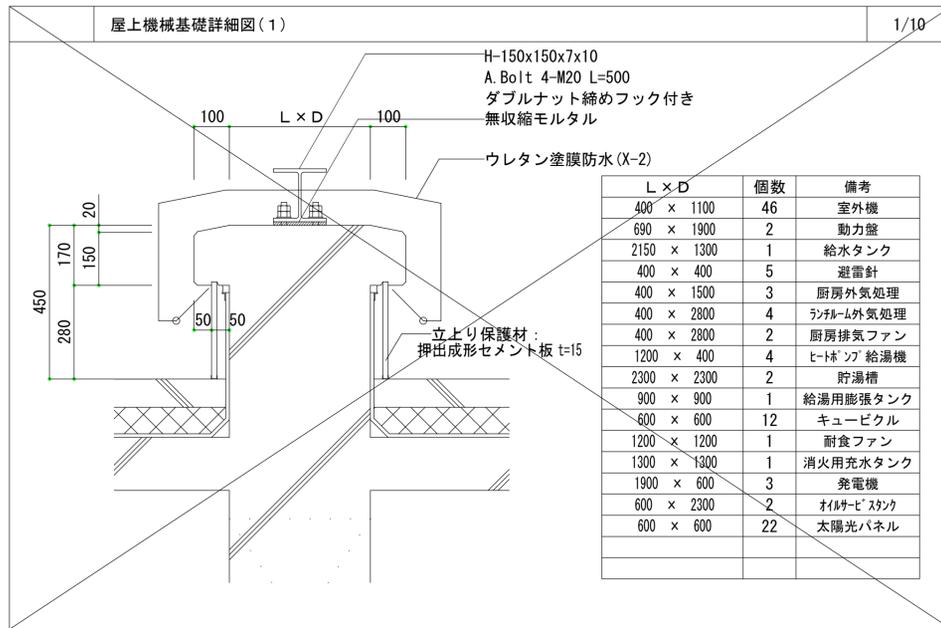

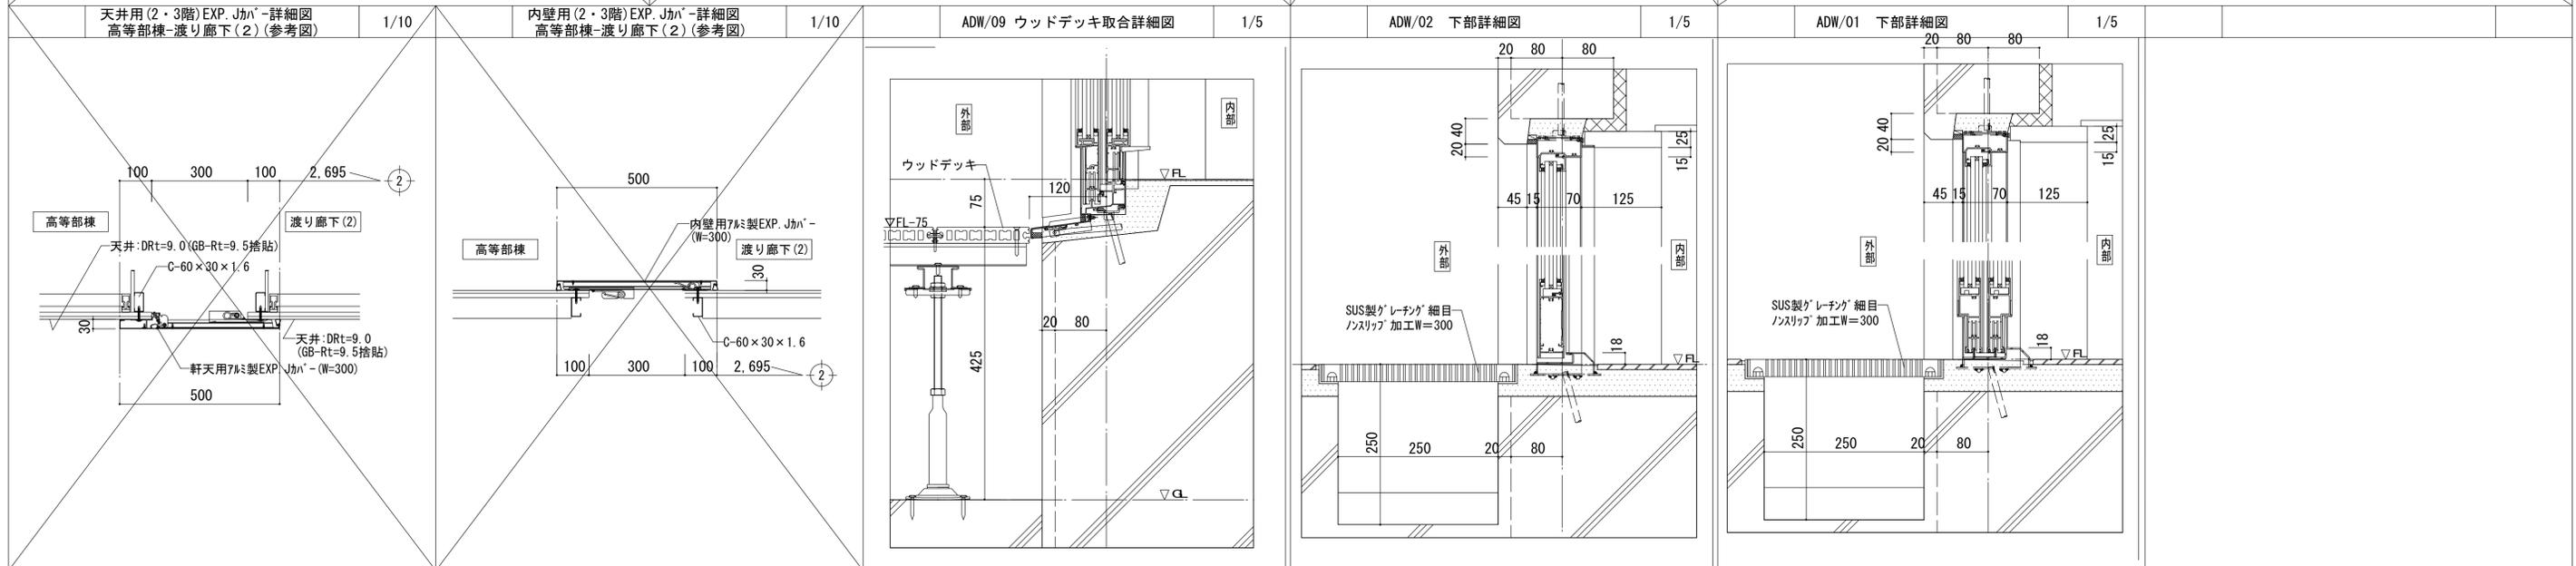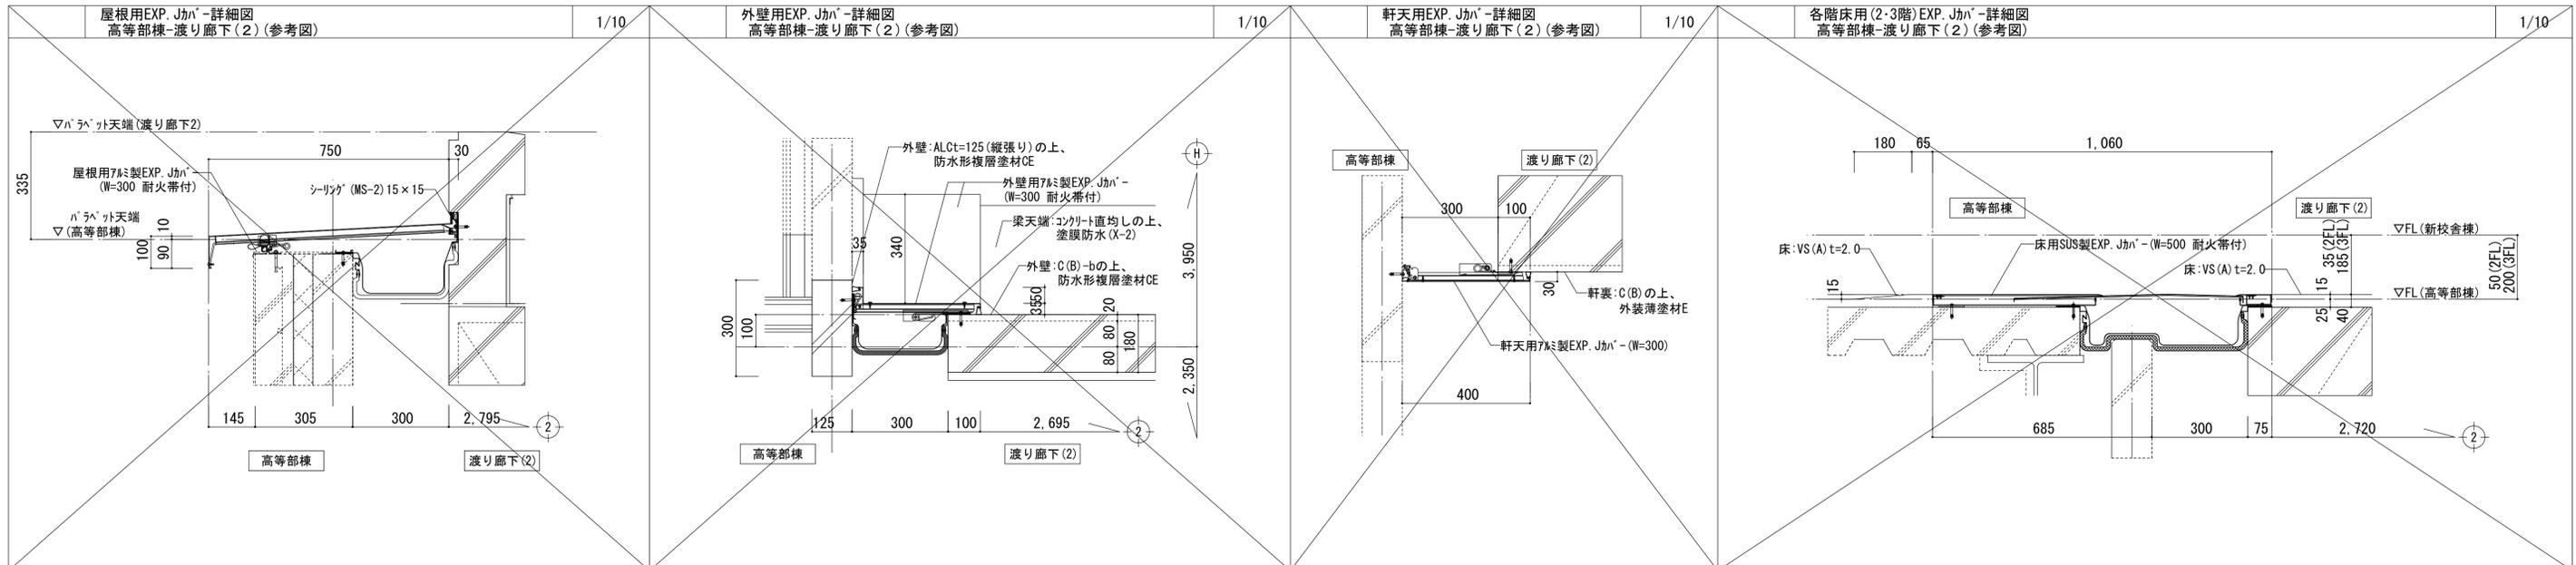

徳島県土整備部営繕課			●工事名 R6 営繕 国府支援学校 徳・国府 外構他工事 ●図面名 外部部分詳細図(5)		●図面番号 A-177 ●縮尺 図示
株式会社 あい設計 四国支社 一級建築士事務所 一級建築士事務所 愛媛県知事登録 第3099号 一級建築士 大臣登録 第218291号 津田 孝二					

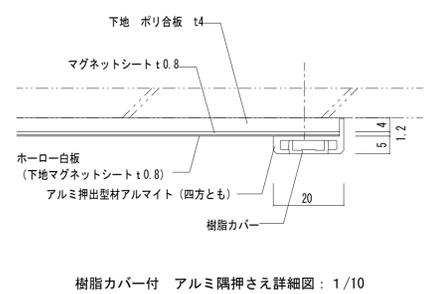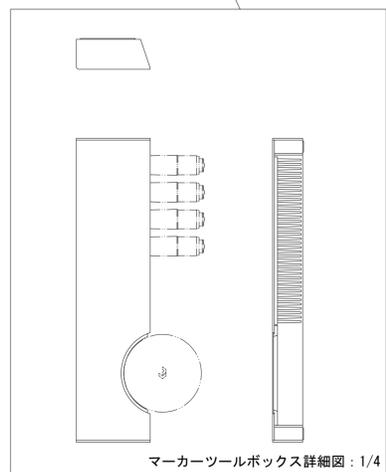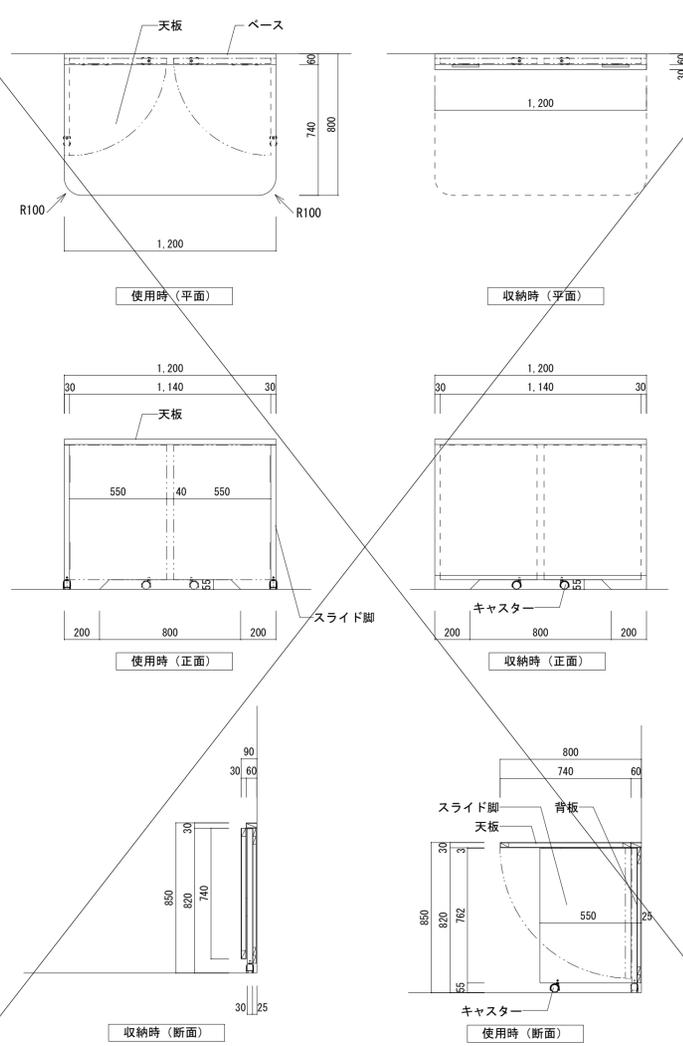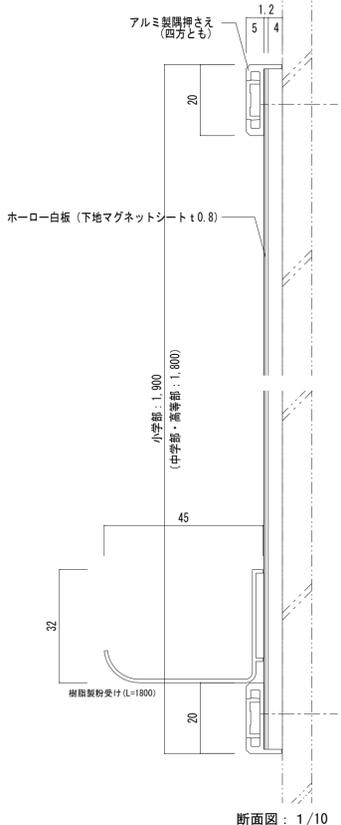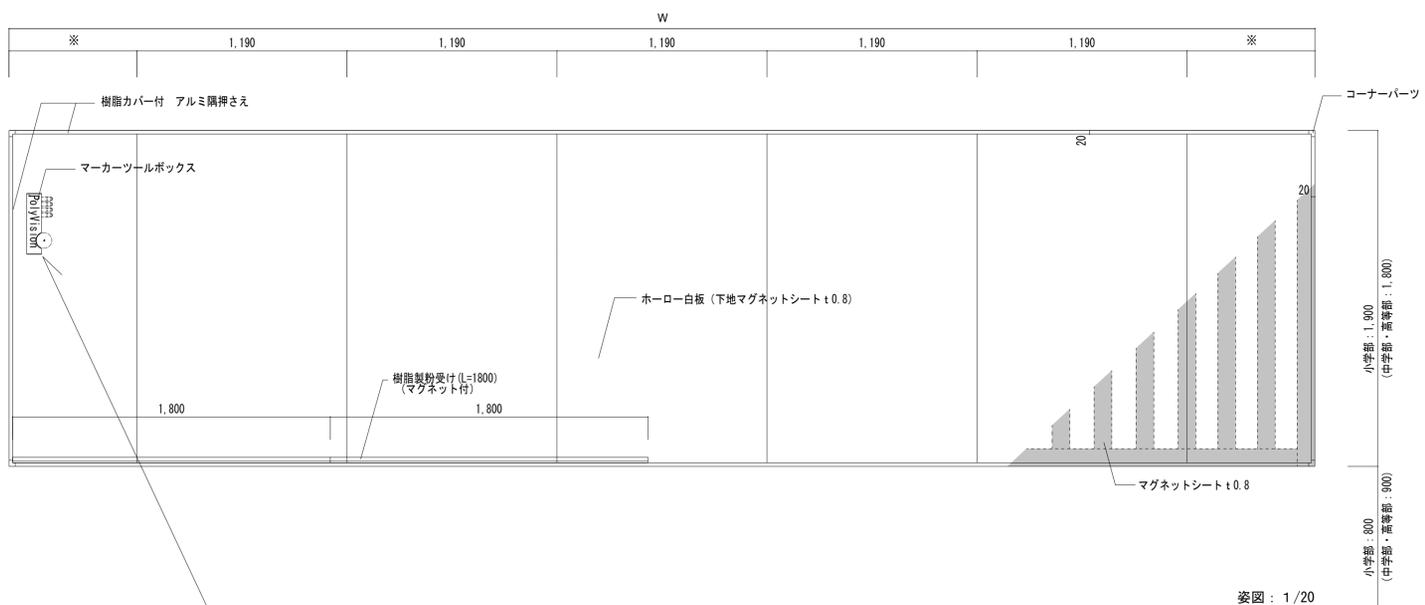

■ホロー白板リスト (参考)

階	室名	W	H	数量(補強)	備考
1階	小学部普通教室 (1)~(6)	3,000	1,200	6	前
2階	小学部普通教室 (1)~(6)、(10)~(13)、小学部ホール 小学部普通教室 (7)~(9)	3,000	1,200	14	前
3階	中学部普通教室 (1)~(5)、(14)~(19)	3,600	1,200	11	前
	中学部普通教室 (6)~(13)	1,800	900	11	後
	多目的ホール	3,600	1,200	2	前・後
4階	高等部普通教室 (1)~(5)、(14)~(23)	3,600	1,200	15	前
	高等部普通教室 (6)~(13)	1,800	900	15	後
	高等部普通教室 (6)~(13)	3,600	1,200	8	前
	高等部普通教室 (6)~(13)	1,800	900	8	後

掲示板詳細図 ※補強等一部別途工事とする。なお、詳細工事区分は監督員との協議による。




1:5 1:20

コーナーガード1 (各階) 参考図

S=1/5

コーナーガード2 (1F)



S=1/5

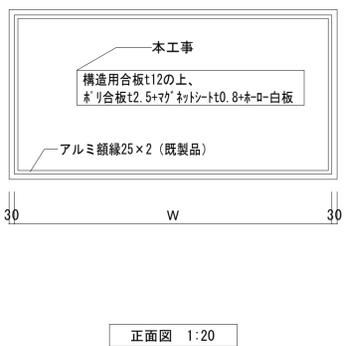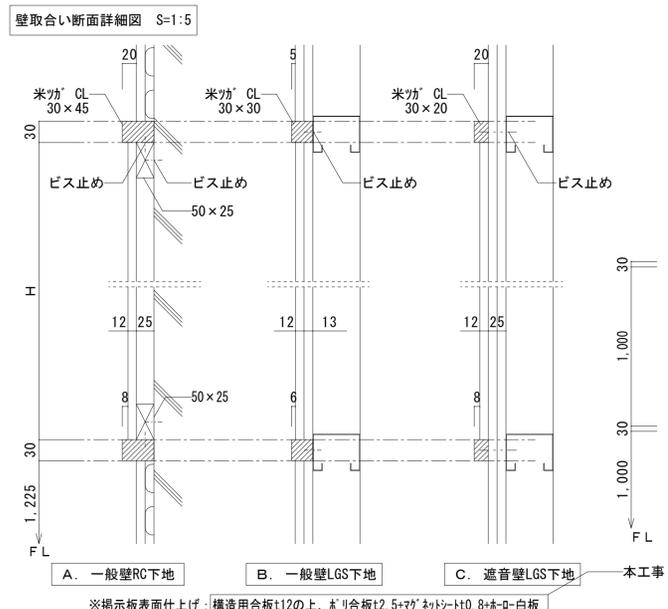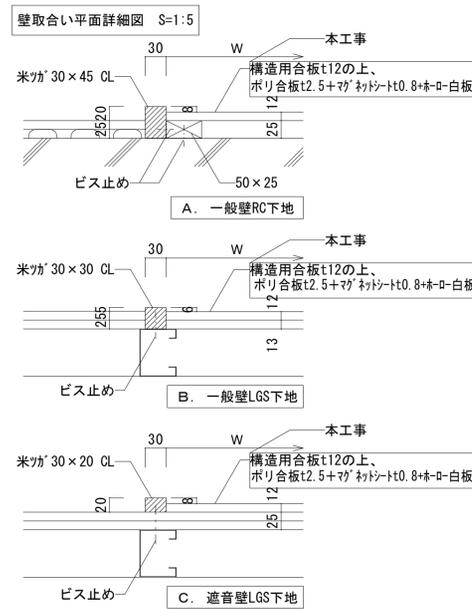


■掲示板リスト ※本工程 ※補強の合板・米ガ木頭線は別途工事

階	室名	W	H	数量
1階	ランチルーム	2,000	1,000	1
	保健室	3,000	1,000	1
	廊下 (1)、ホール	3,000	1,000	2
	小学部エントランス	4,000	1,000	1
2階	職員室	3,000	1,000	1
	小学部廊下	4,000	1,000	2
3階	中学部廊下 (1)、廊下 (2)	4,000	1,000	4
4階	高等部廊下 (1)、廊下 (2)	4,000	1,000	4

※米ツガ木頭線とホロー白板の取り合い部にアルミ押え25x2 (既製品) 程度は別途工事

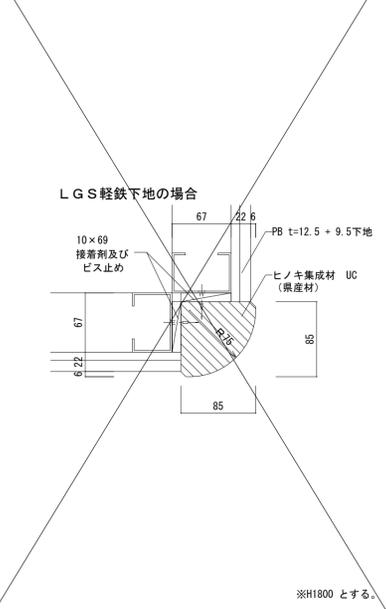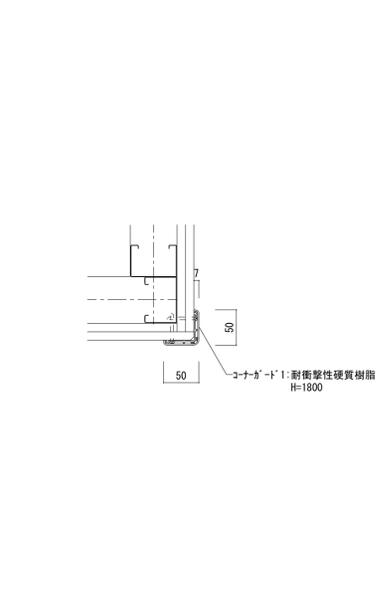




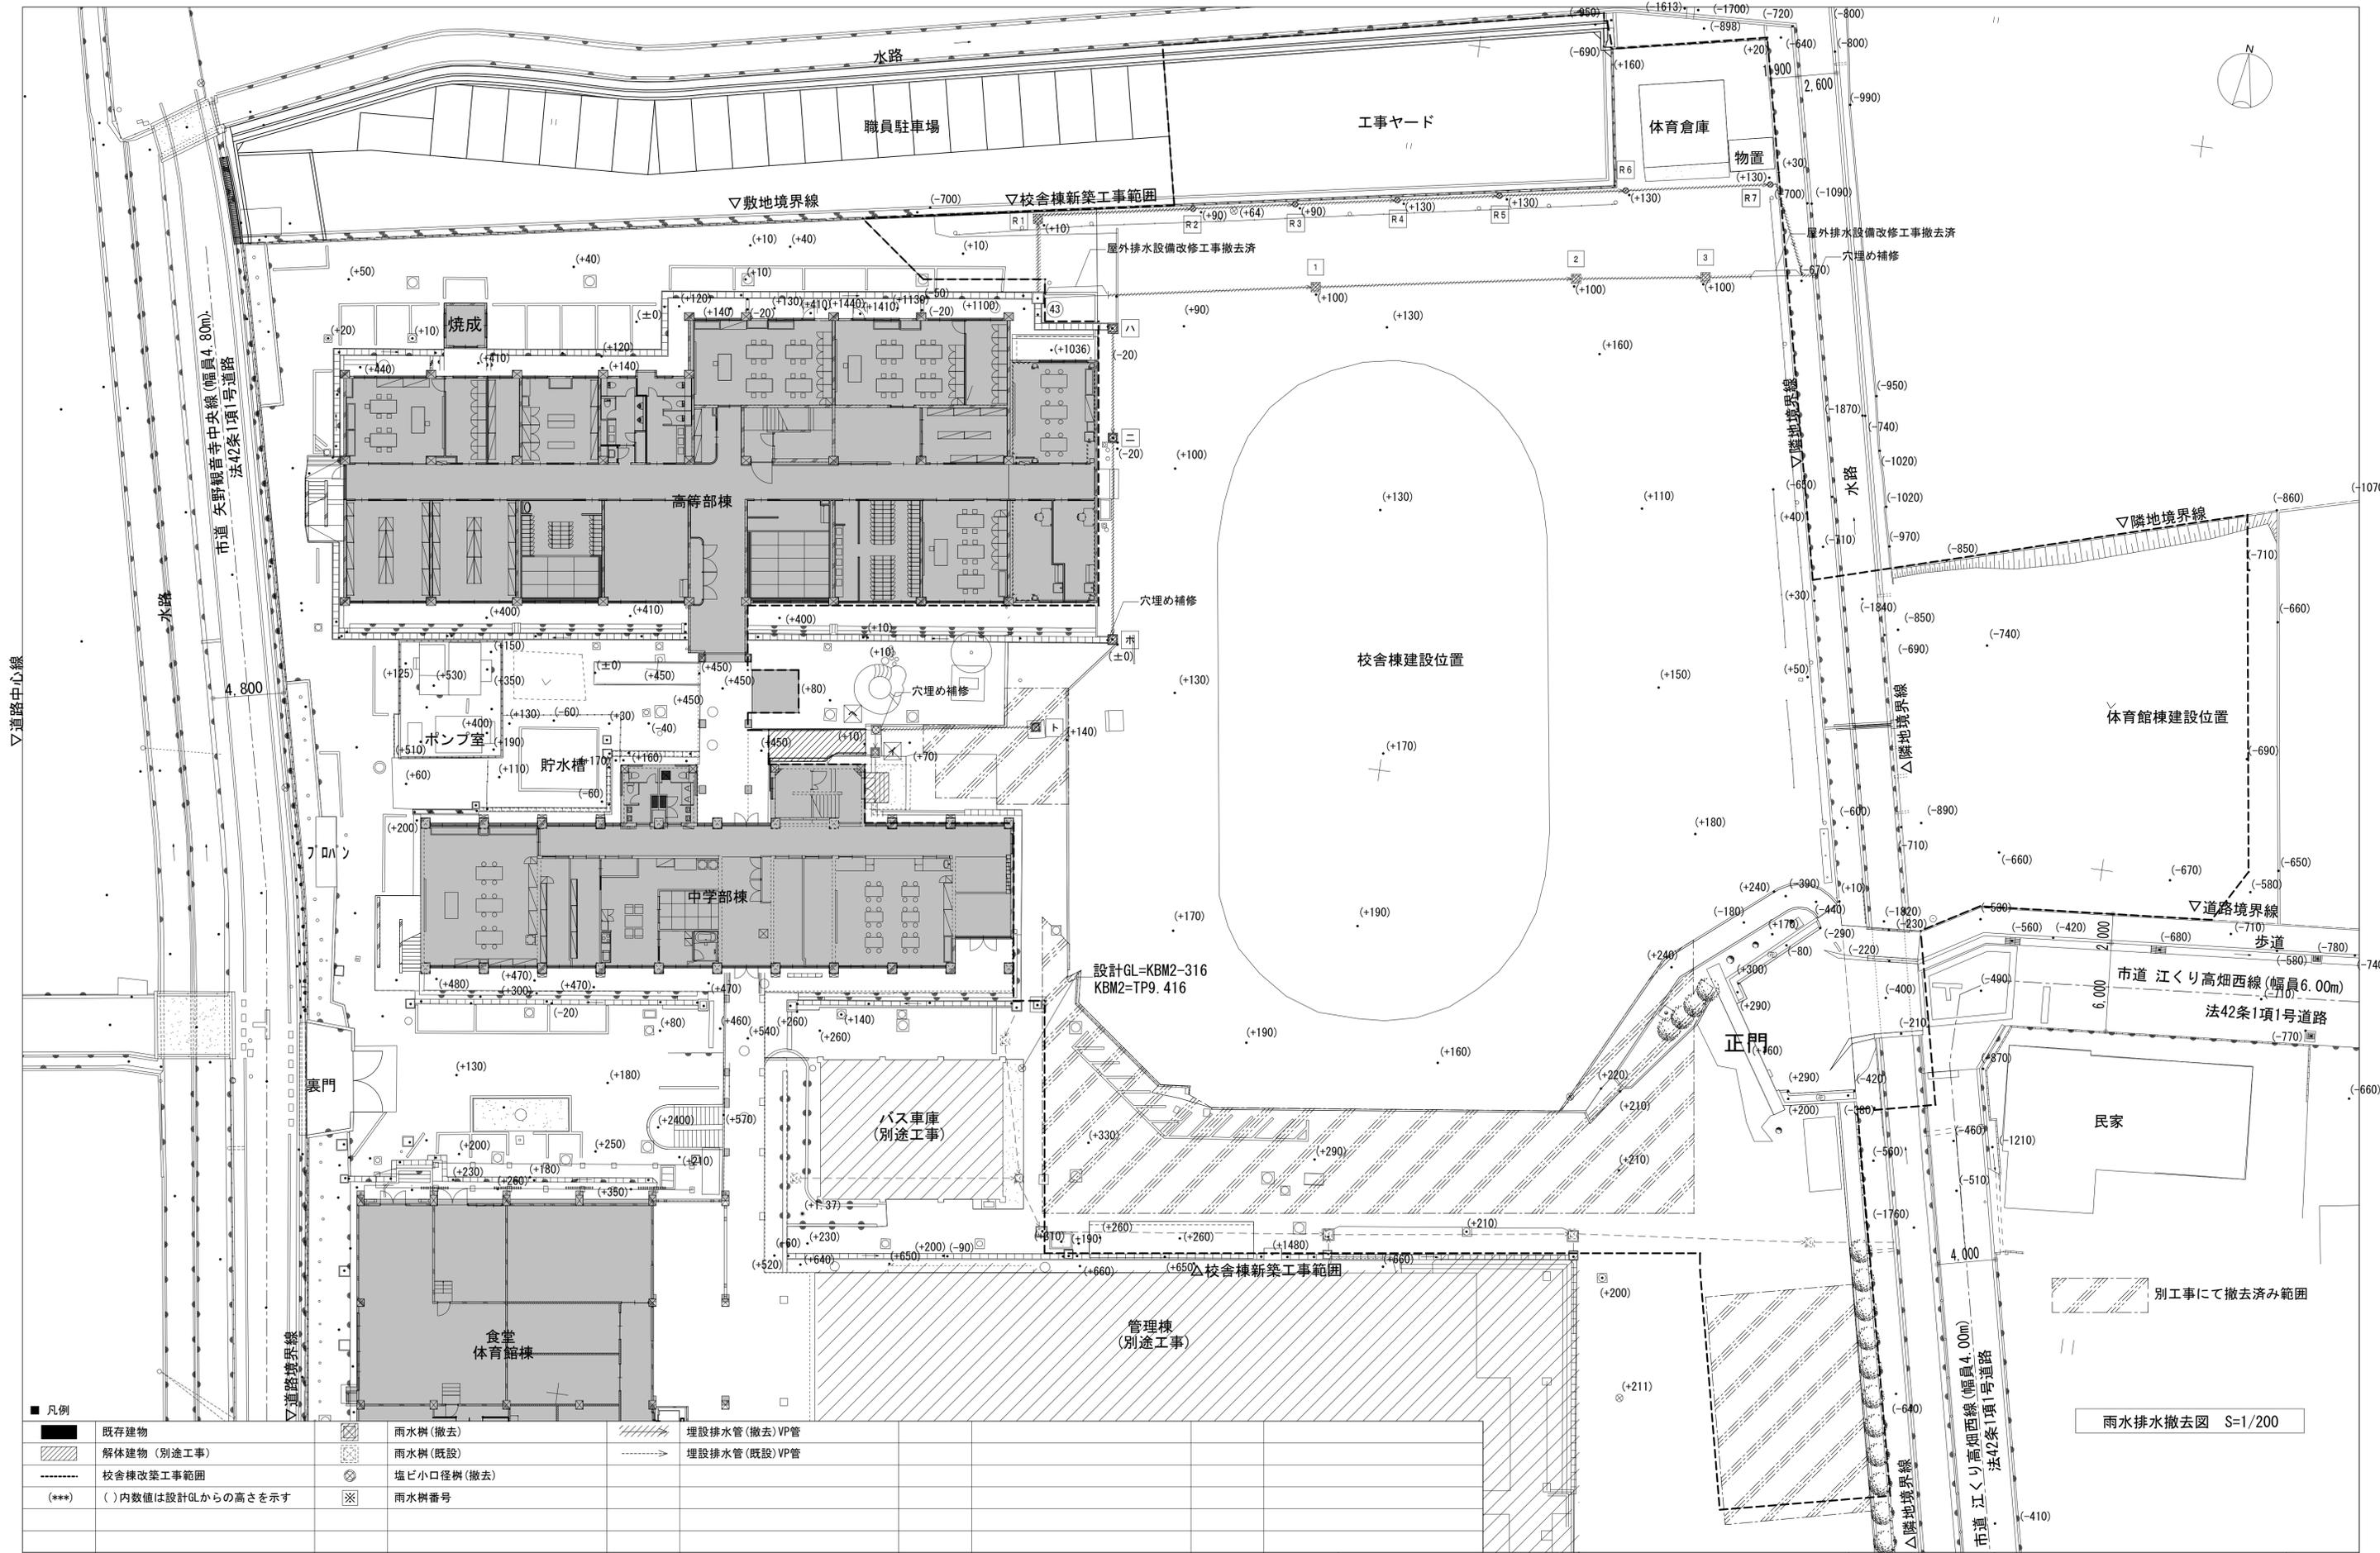

■ 凡例

	既存建物		雨水樹(撤去)		埋設排水管(撤去)VP管
	解体建物(別途工事)		雨水樹(既設)		埋設排水管(既設)VP管
	校舎棟改築工事範囲		塩ビ小口径樹(撤去)		
(***)	( )内数値は設計GLからの高さを示す		雨水樹番号		

雨水排水撤去図 S=1/200

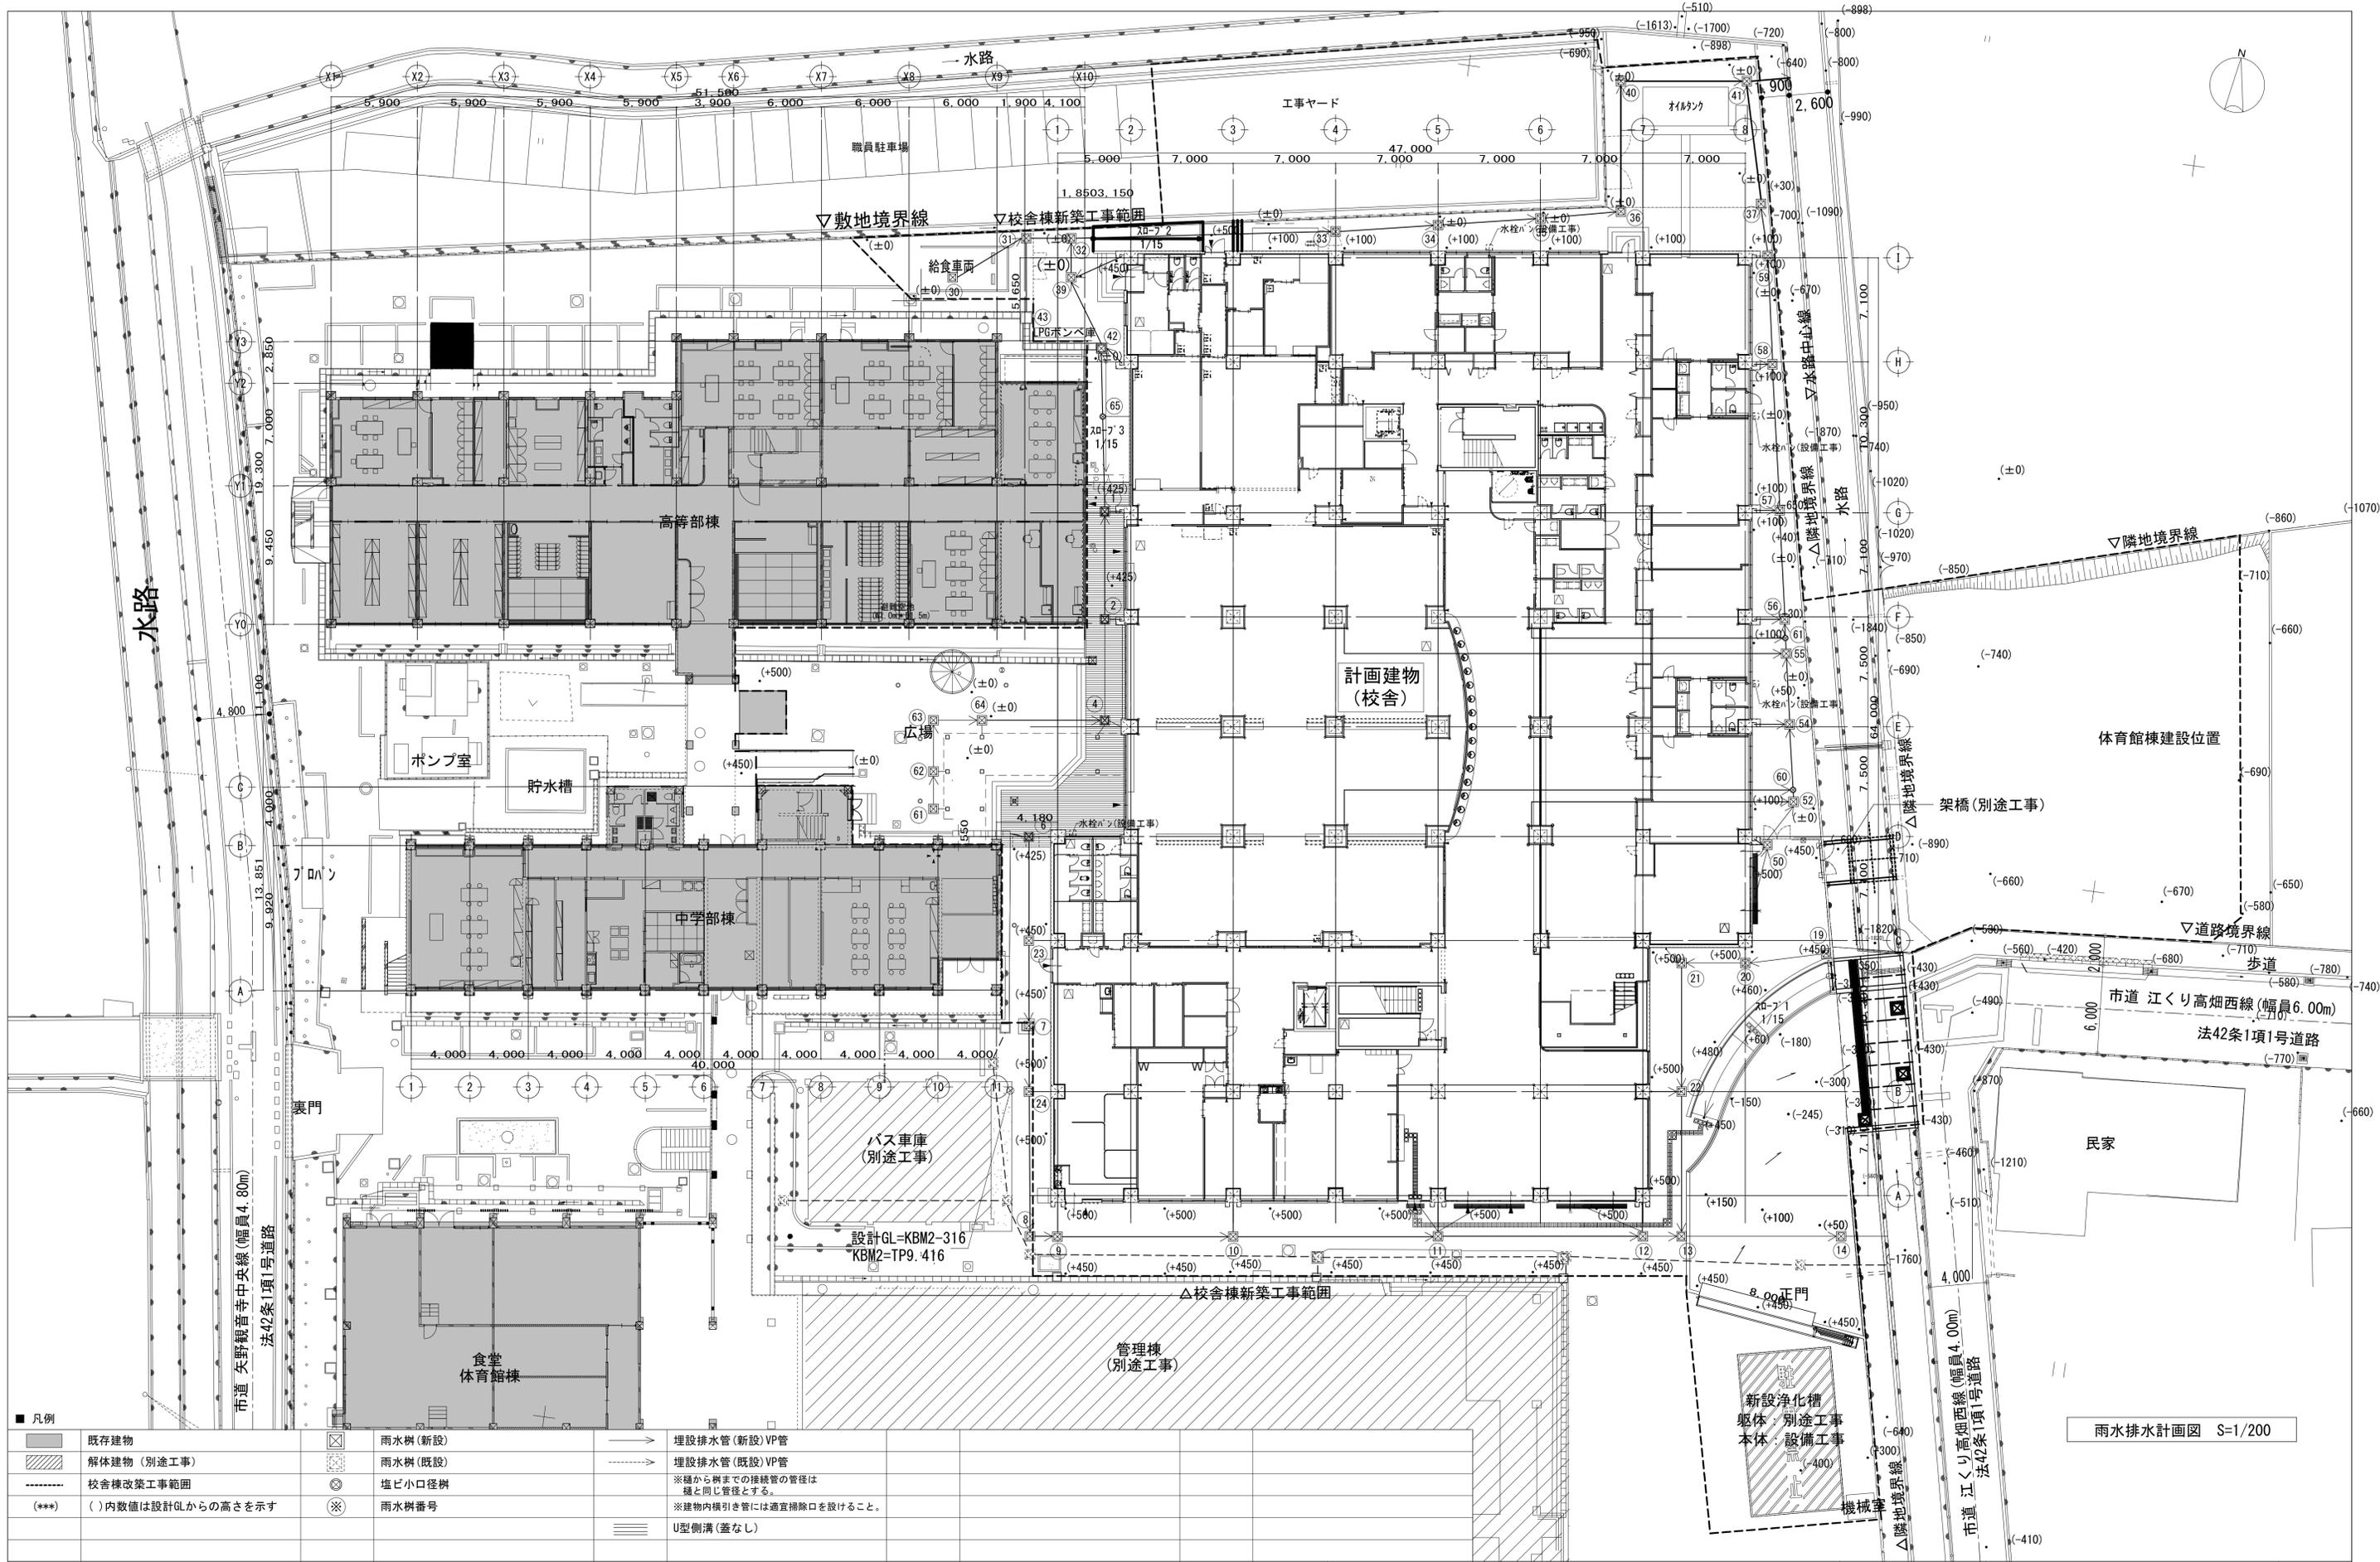

■ 凡例

	既存建物		雨水樹(新設)		埋設排水管(新設)VP管
	解体建物(別途工事)		雨水樹(既設)		埋設排水管(既設)VP管
	校舎棟改築工事範囲		塩ビ小口径樹		※種から樹までの接続管の管径は 種と同じ管径とする。 ※建物内横引き管には適宜補漏口を設けること。
	(**)内数値は設計GLからの高さを示す		雨水樹番号		U型側溝(蓋なし)

※ 内部は別途工事、外部は本工事とする。

埋設排水管(新設)VP管	埋設排水管(既設)VP管	※種から樹までの接続管の管径は 種と同じ管径とする。 ※建物内横引き管には適宜補漏口を設けること。	U型側溝(蓋なし)
--------------	--------------	---	-----------

徳島県県土整備部営繕課 ● 工事名 R6 営繕 国府支援学校 徳・国府 外構他工事 ● 図面名 雨水排水計画図(参考図)	● 図面番号 A-209 A1:1/200 A3:1/400	株式会社 あい設計 四国支社 一級建築士事務所 一級建築士事務所 愛媛県知事登録 第3099号 一級建築士 大臣登録 第218291号 津田 孝二
--	---	---

雨水排水計画図 S=1/200