


平面図
S=1:2,000

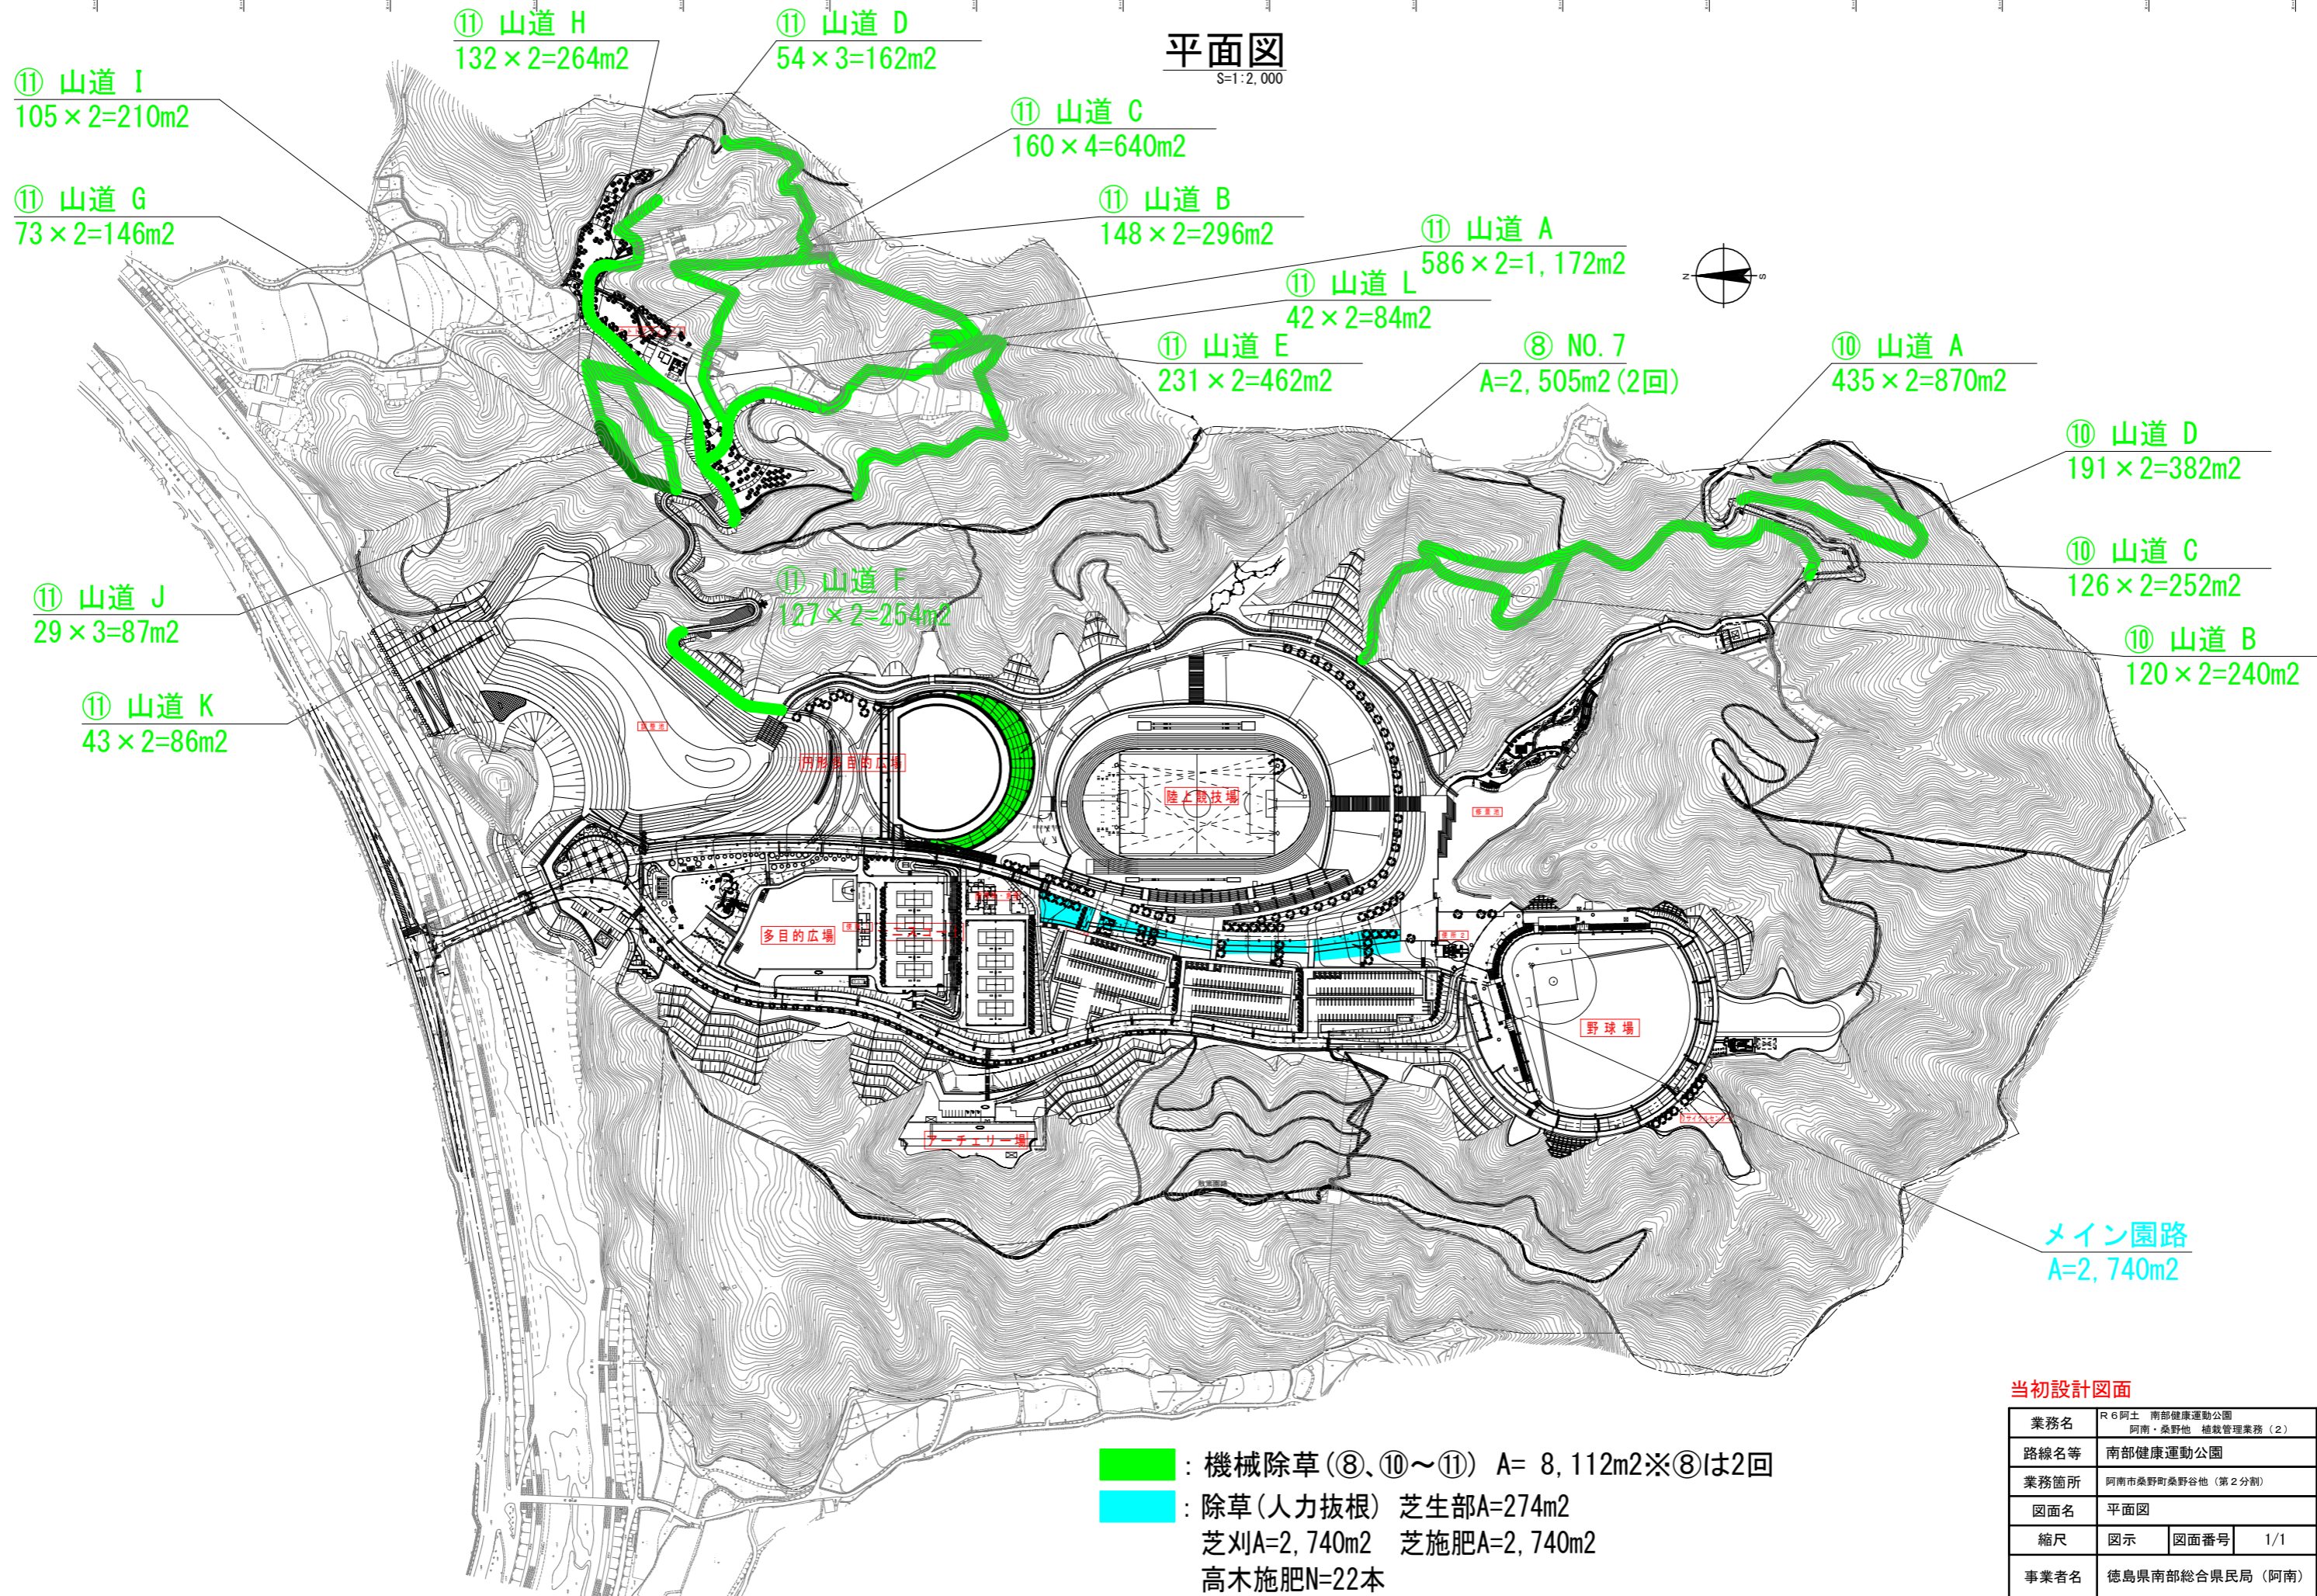

: 機械除草(⑧、⑩~⑪) A= 8,112m²※⑧は2回
 : 除草(人力抜根) 芝生部A=274m²
 芝刈A=2,740m² 芝施肥A=2,740m²
 高木施肥N=22本

当初設計図面

業務名	R6阿土 南部健康運動公園 阿南・桑野地 植栽管理業務(2)		
路線名等	南部健康運動公園		
業務箇所	阿南市桑野町桑野谷地(第2分割)		
図面名	平面図		
縮尺	図示	図面番号	1/1
事業者名	徳島県南部総合県民局(阿南)		