



平面図

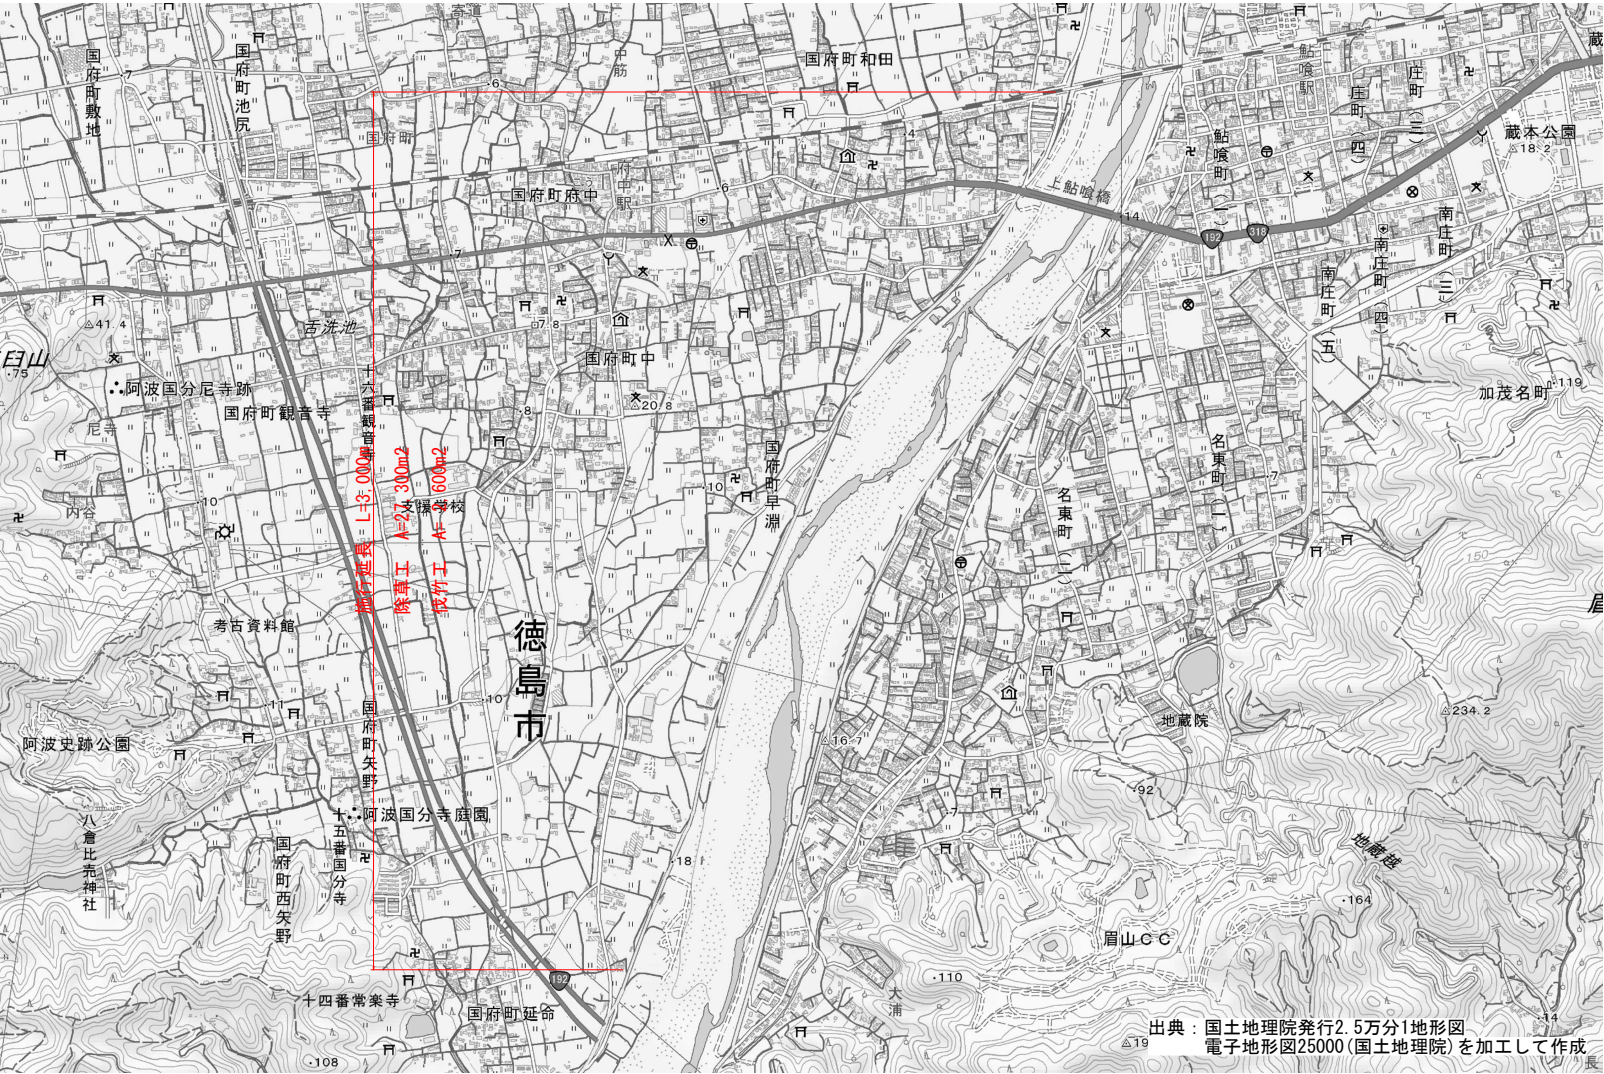

出典：国土地理院発行2.5万分1地形図  
電子地形図25000(国土地理院)を加工して作成

標準断面図

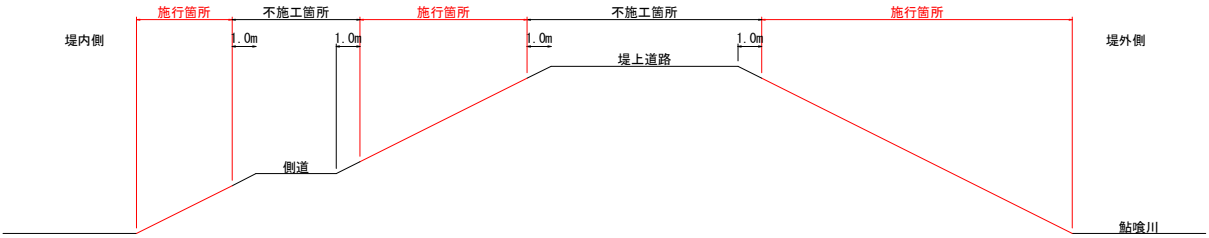

設計図面（当初）

|      |                            |      |       |
|------|----------------------------|------|-------|
| 業務名  | R6徳土・鮎喰川・徳・国府<br>河川維持業務（3） |      |       |
| 路線名等 | 鮎喰川                        |      |       |
| 業務箇所 | 徳島市国府町南延延～早瀬<br>（第3分割）     |      |       |
| 図面名  | 平面図・標準断面図                  |      |       |
| 縮尺   | non                        | 図面番号 | 1 / 1 |
| 会社名  |                            |      |       |
| 事業者名 | 東部県土整備局＜徳島＞                |      |       |