


委託業務名	R6三耕 地すべり 三好山城 茂地下調査解析業務		
路線名等	三好山城地区		
委託業務箇所	三好市山城町茂地		
図面名	計画平面図		
縮尺	A1=1/2000	図面番号	1
会社名			
事業者名	徳島県西部総合県民局		
作成者		版情報	

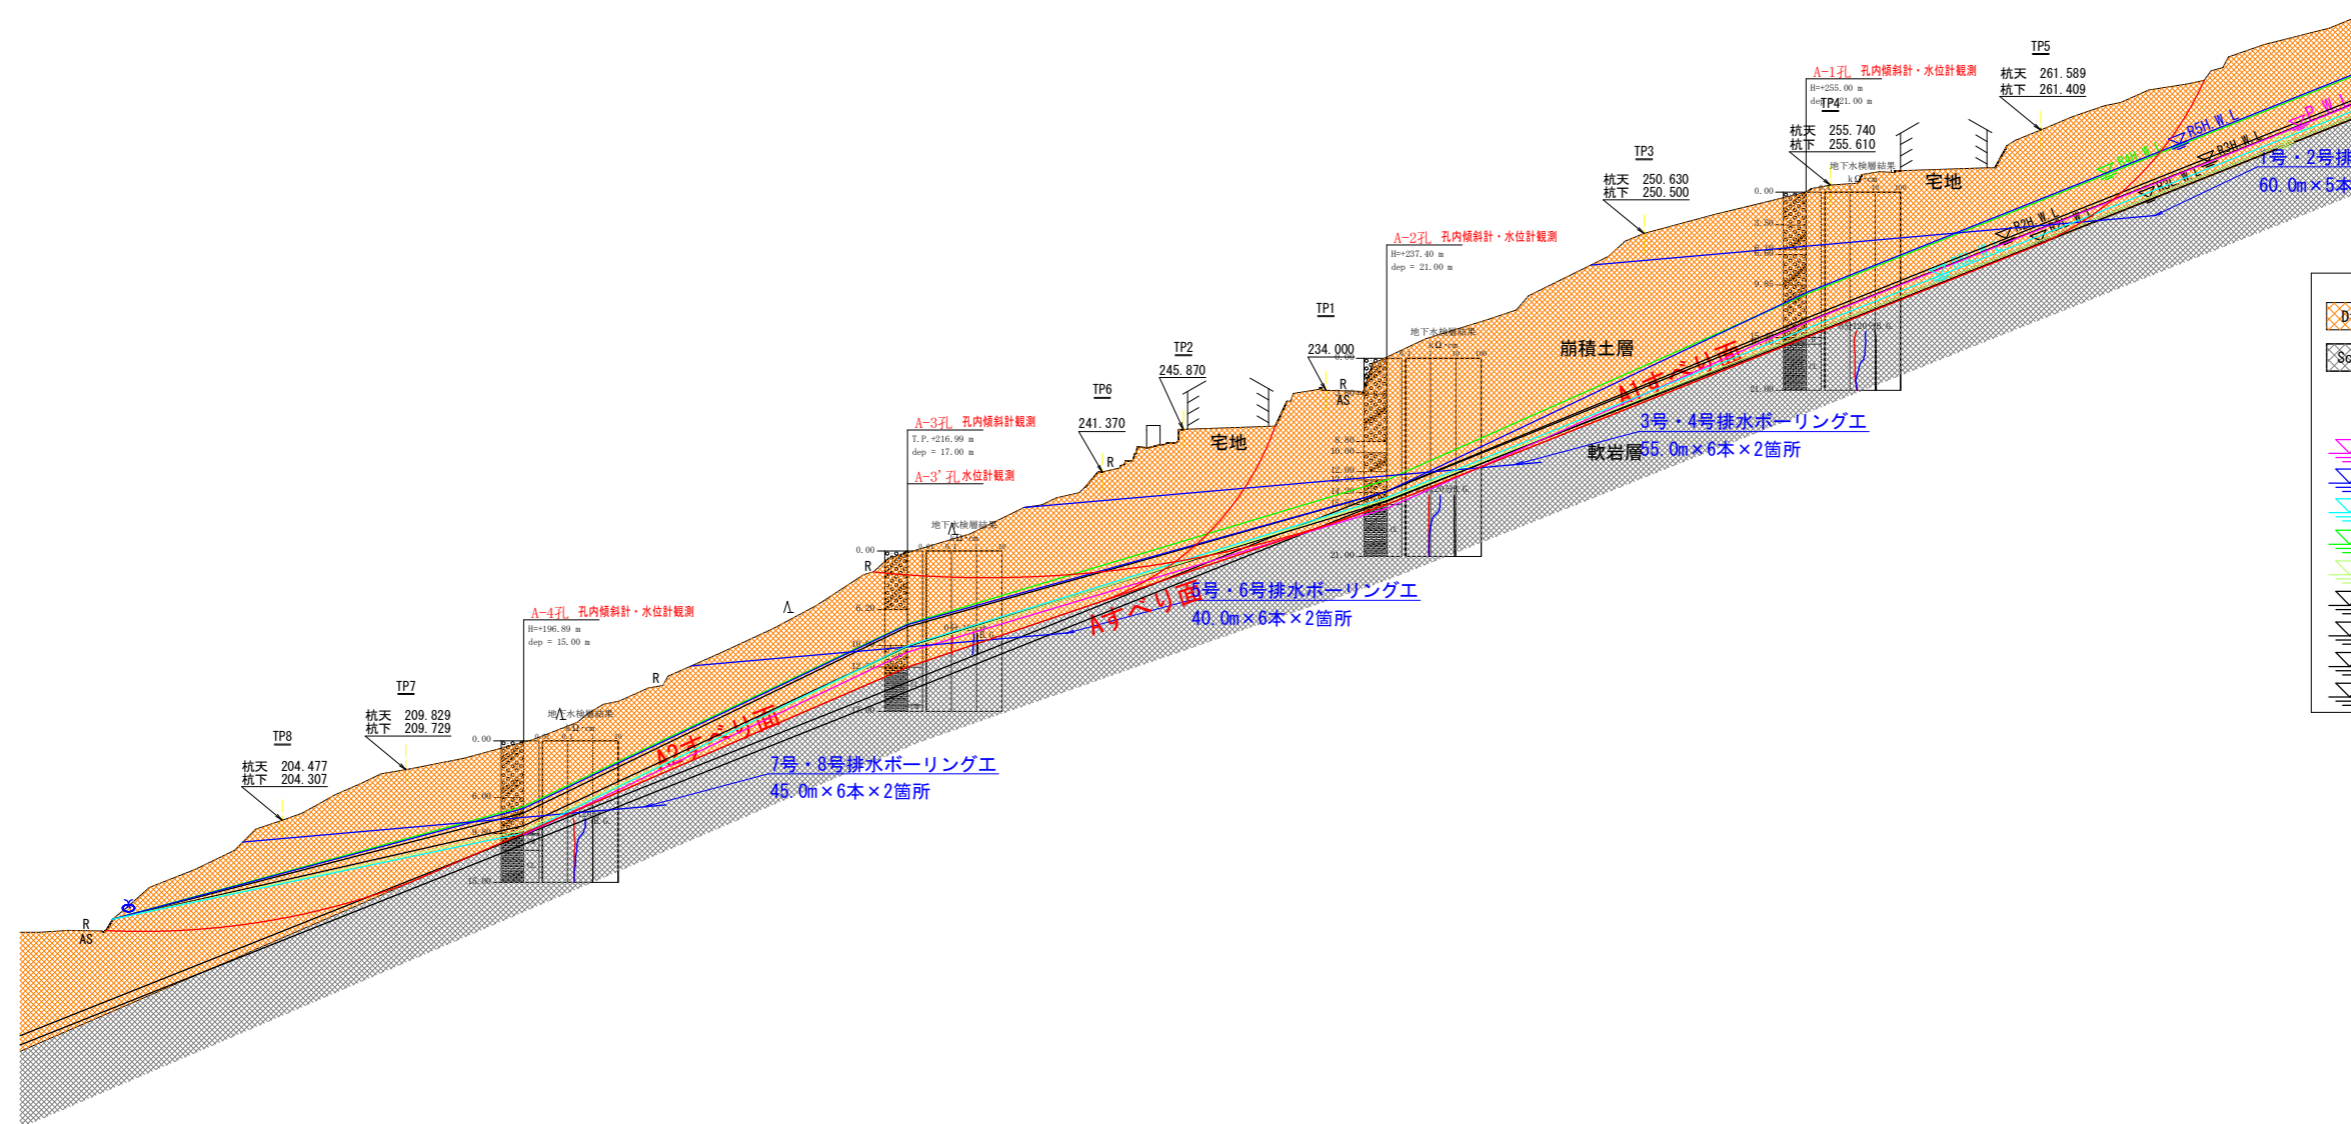

凡例

【地質区分】

- 崩積土層
- 軟岩層 一三波川結晶片岩

【地下水位】

- 抑制工導入後推定水位 (P.W.L)
- 令和5年度最高水位 (R5H.W.L)
- 令和5年度最高水位 (R5L.W.L)
- 令和4年度最高水位 (R4H.W.L)
- 令和4年度最低水位 (R4L.W.L)
- 令和3年度最高水位 (R3H.W.L)
- 令和3年度最低水位 (R3L.W.L)
- 令和2年度最高水位 (R2H.W.L)
- 令和2年度最低水位 (R2L.W.L)

委託業務名	R6三耕 地すべり 三好山城 茂地下調査解析業務		
路線名等	三好山城地区		
委託業務箇所	三好市山城町茂地		
図面名	Aブロック断面図		
縮尺	A1=1/400	図面番号	2
会社名			
事業者名	徳島県西部総合県民局		
作成者		版情報	