

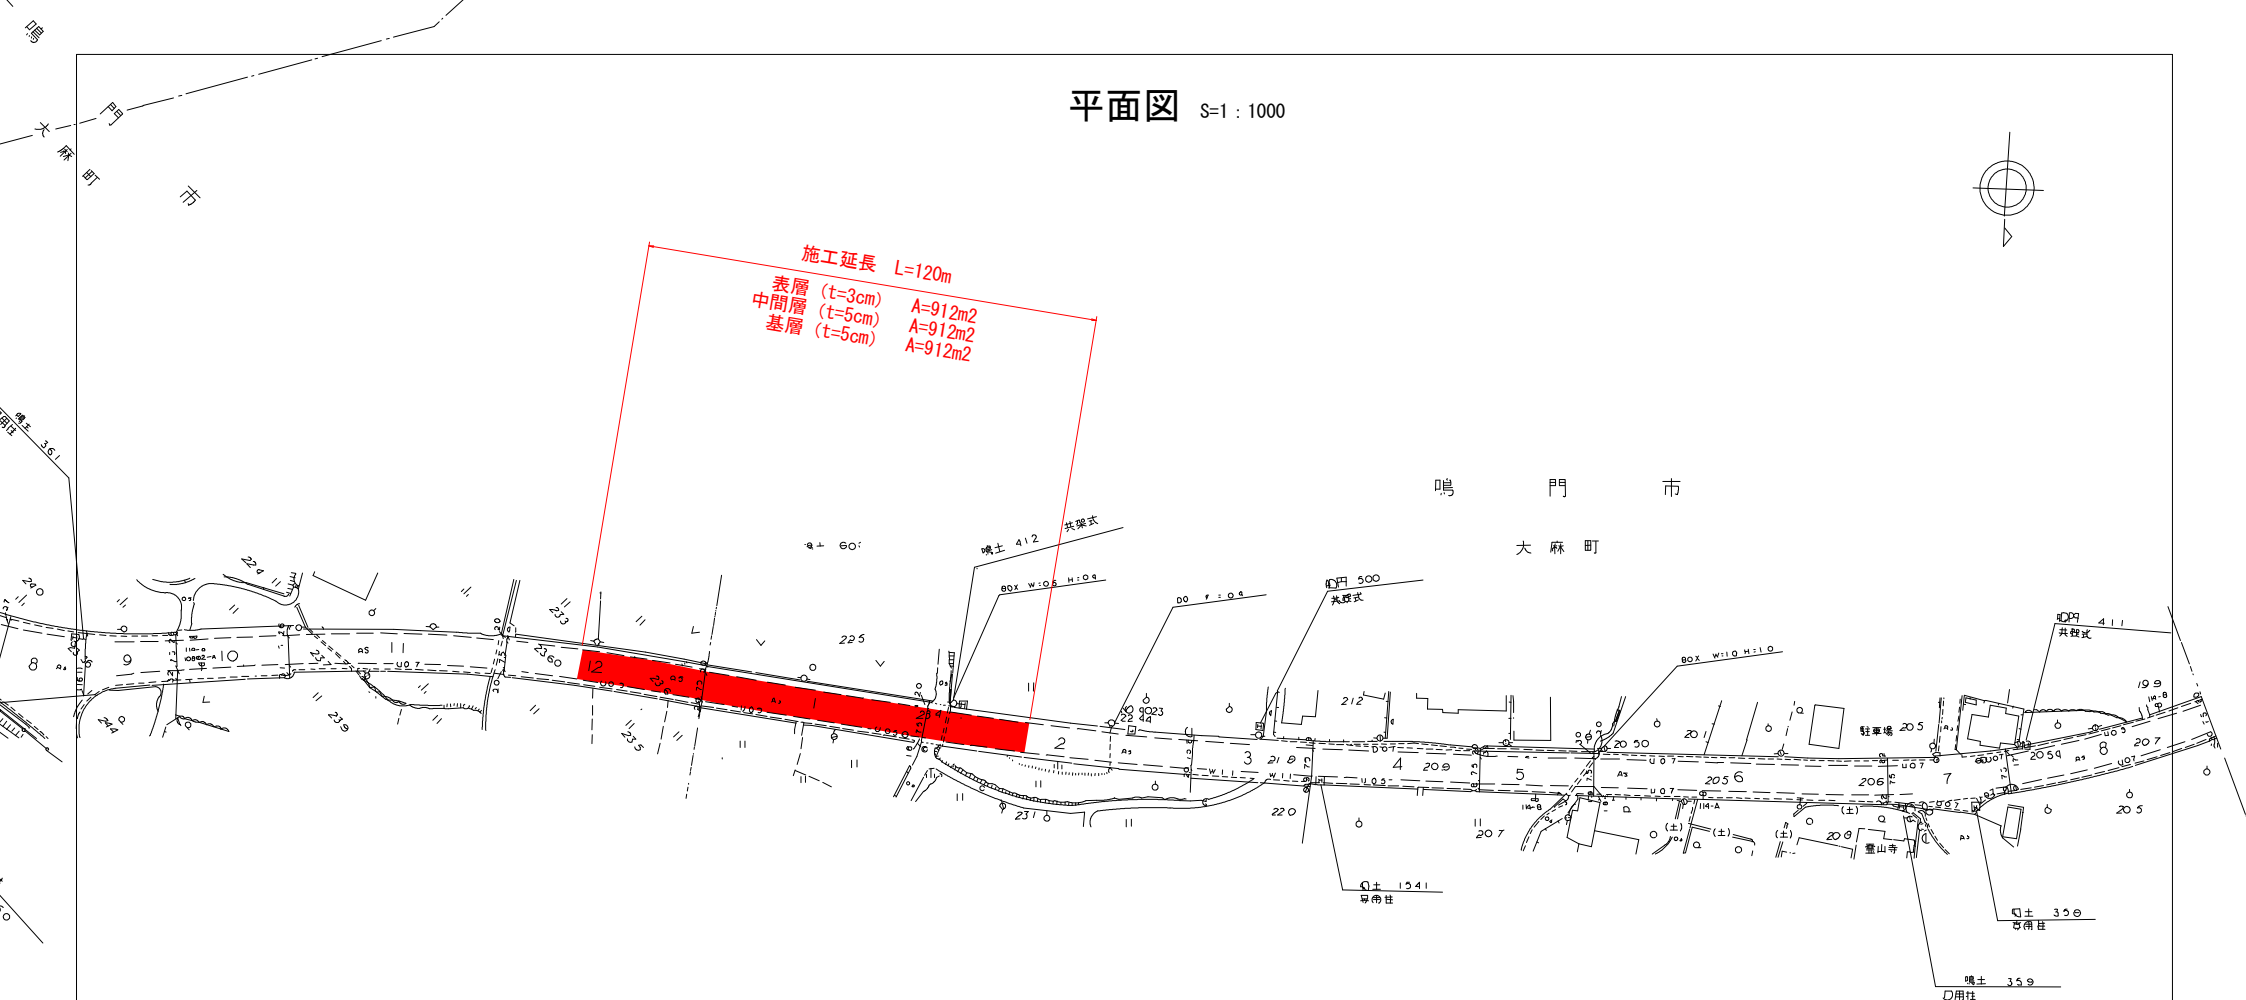


# 平面図 S=1:1000

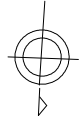

## 断面図


S=1/100

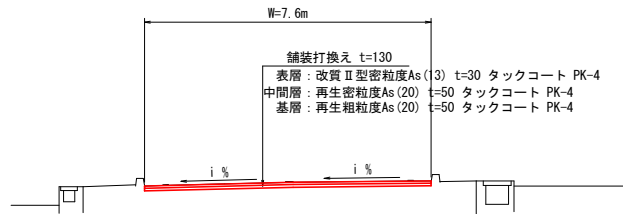

## 現況舗装構成



## 舗装打換え工

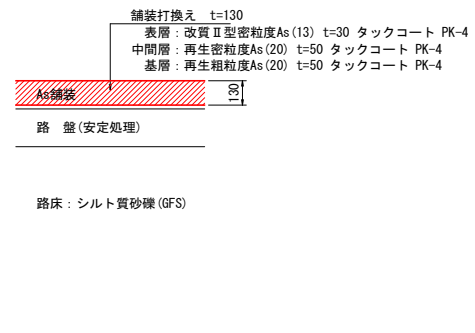

## 実施設計図面

工事名	R6 徳土 鳴門池田線 鳴・大麻板東 舗装修繕工事 (担い手確保型)		
路線名等	鳴門池田線		
工事箇所	鳴門市大麻町板東		
図面名	平面図・標準断面図		
縮尺	図示	図面番号	1 / 1
事業者名	徳島県東部県土整備局〈徳島〉		