



②4.62m²

④35.84m²

脇土 1520


③225.47m²

脇土 1521

⑤50.14m²

実施設計図面

工事名	R6馬土 脇町曾江線 美・脇北庄他 補修工事（担い手確保型）		
路線名等	（一）脇町曾江線		
工事箇所	美馬市脇町北庄他		
図面名	平面図（2）		
縮尺	図示	図面番号	2/5
会社名			
事業者名	徳島県西部総合県民局県土整備部＜美馬＞		

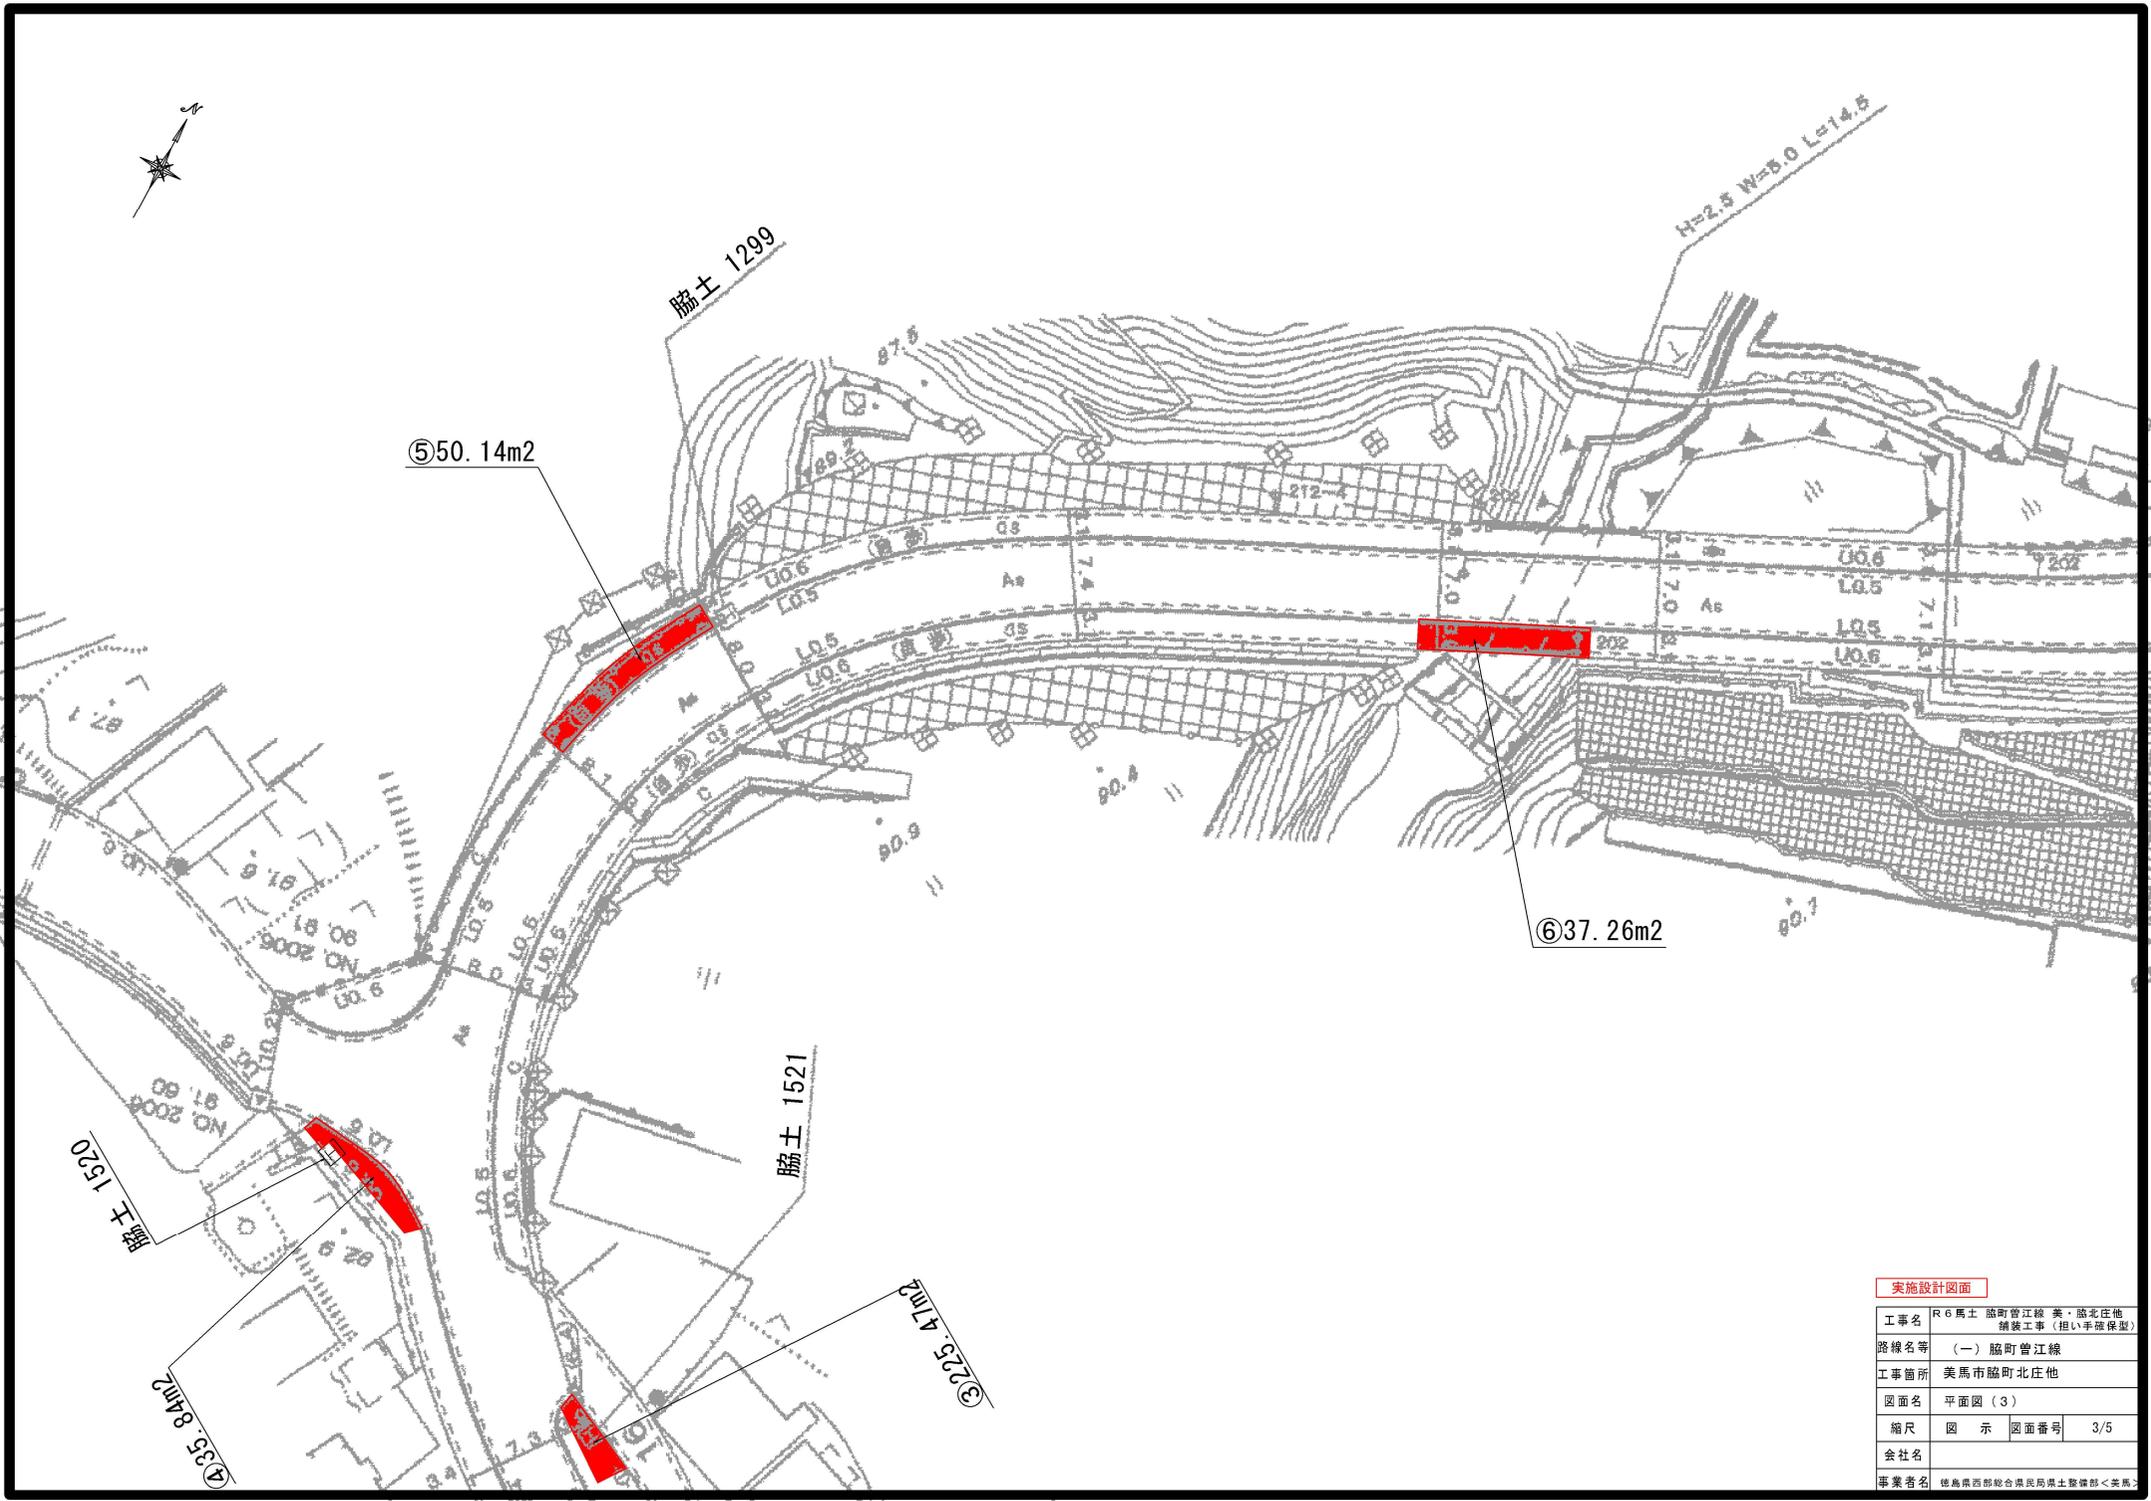

脇土 1299

H=2.5 W=5.0 L=14.5

⑤50.14m²

⑥37.26m²

脇土 1521







脇土 1520

④35.84m²



③225.47m²

実施設計図面

工事名	R6 脇土 脇町曾江線 美・脇北庄他 補修工事 (担い手確保型)		
路線名等	(一) 脇町曾江線		
工事箇所	美馬市脇町北庄他		
図面名	平面図 (3)		
縮尺	図示	図面番号	3/5
会社名			
事業者名	徳島県西部総合県民局県土整備部 < 美馬 >		

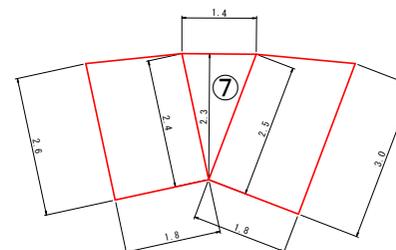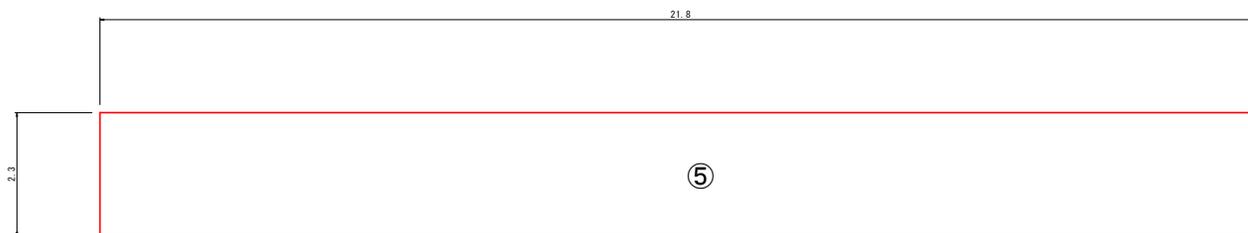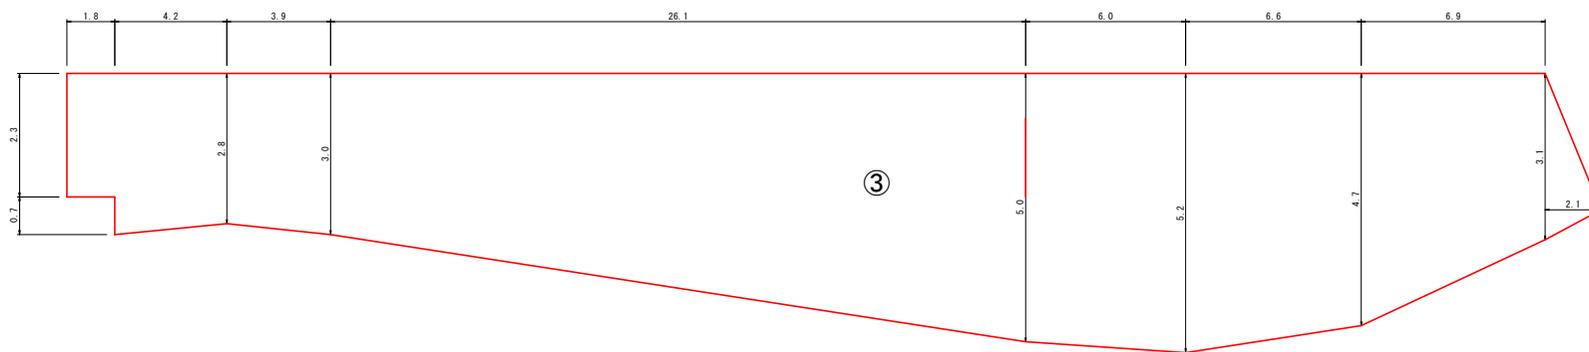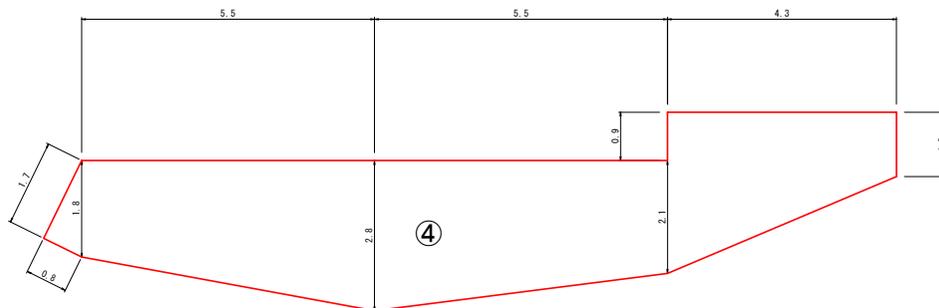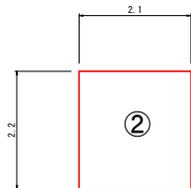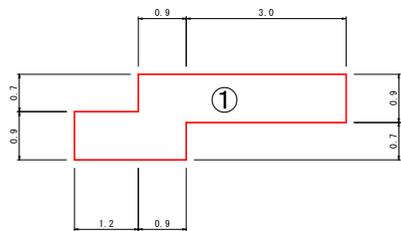

インターロッキング

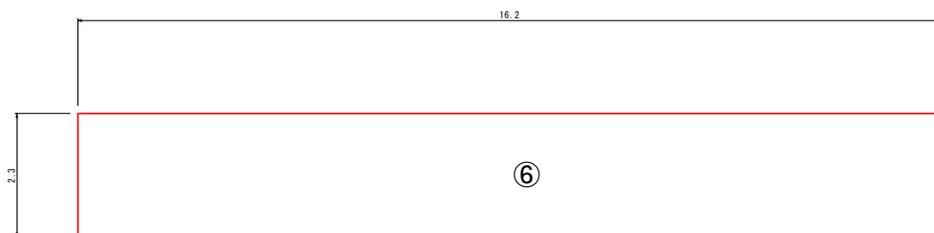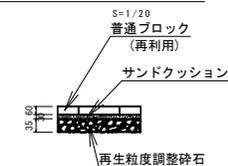

番号	算式	数量
①	$0.9 \times 1.2 + (0.7 + 0.9) \times 0.9 + 0.9 \times 3.0$	5.22
②	2.2×2.1	4.62
③	$2.3 \times 1.8 + 1/2 \times (3.0 + 2.8) \times 4.2 + 1/2 \times (2.8 + 3.0) \times 3.9 + 1/2 \times (3.0 + 5.0) \times 26.1 + 1/2 \times (5.0 + 5.2) \times 6.0 + 1/2 \times (5.2 + 4.7) \times 6.6 + 1/2 \times (4.7 + 3.1) \times 6.9 + 1/2 \times 3.1 \times 2.1$	225.47
④	$1/2 \times 0.8 \times 1.7 + 1/2 \times (1.8 + 2.8) \times 5.5 + 1/2 \times (2.8 + 2.1) \times 5.5 + 1/2 \times ((0.9 + 2.1) + 1.2) \times 4.3$	35.84
⑤	2.3×21.8	50.14
⑥	2.3×16.2	37.26
⑦	$1/2 \times (2.4 + 2.6) \times 1.8 + 1/2 \times 1.4 \times 2.3 + 1/2 \times (2.5 + 3.0) \times 1.8$	11.06
合計		369.61

実施設計図面

工事名	R6馬士 脇町曾江線 美・脇北庄他 舗装工事 (相い手確保型)
路線名等	(一) 脇町曾江線
工事箇所	美馬市脇町北庄他
図面名	構造図
縮尺	図示 図面番号 5/5
会社名	
事業者名	徳島県西部総合県民局県土整備部 < 美馬 >