


セルラーブロック構造図(1)


S=1:50

横堤


平面図

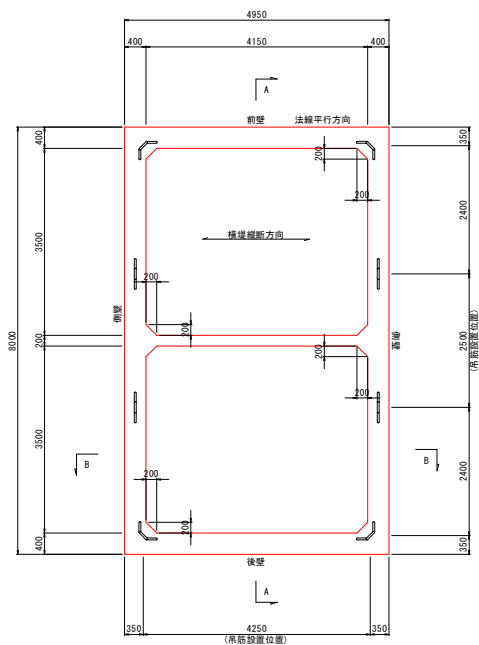


A-A断面

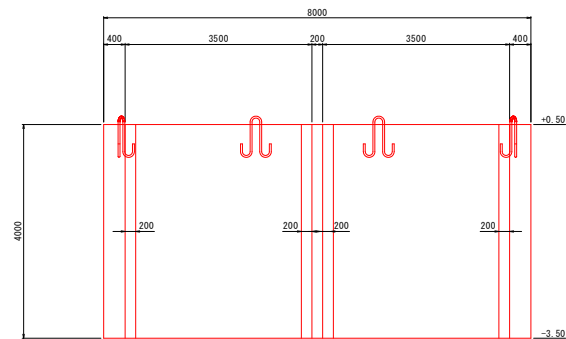

B-B断面

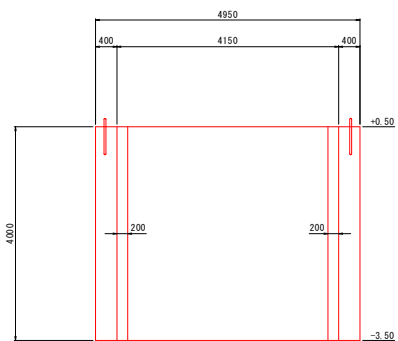

吊筋詳細図 S=1:20

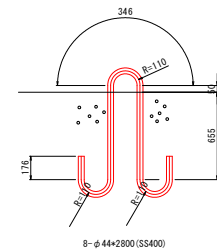

実施設計図面

(6号突堤)	
工事名	R6 徳土 今津坂野海岸 (坂野地区) 小・和田島 海岸整備工事 (1) (旧し字種陸型)
路線名等	今津坂野海岸 (坂野地区)
工事箇所	小松島市和田島町松田新田 (第1分割)
図面名	セルラーブロック構造図(1)
縮尺	1:50 図面番号 1/7
会社名	
事業者名	徳島県東部土木整備局<徳島庁舎>




横堤(標準部)セルラーブロック配筋図(1)

S=1:50

平面図




側壁

前後壁

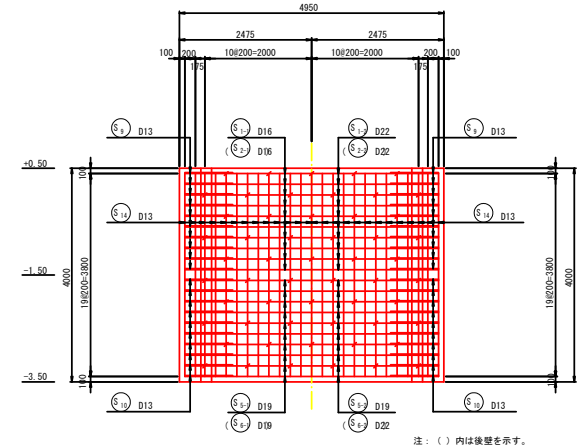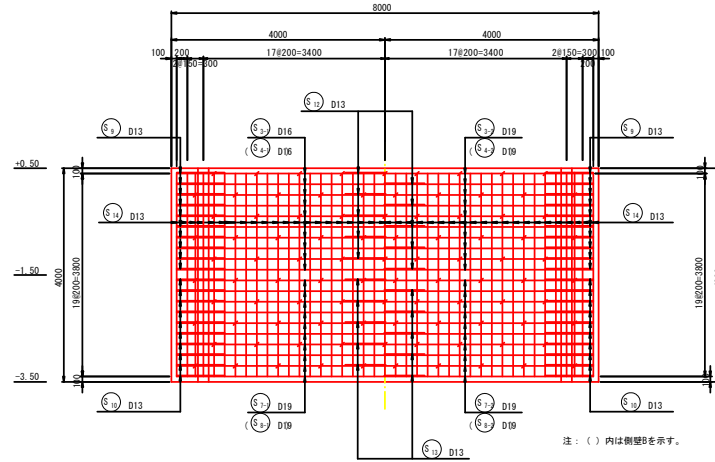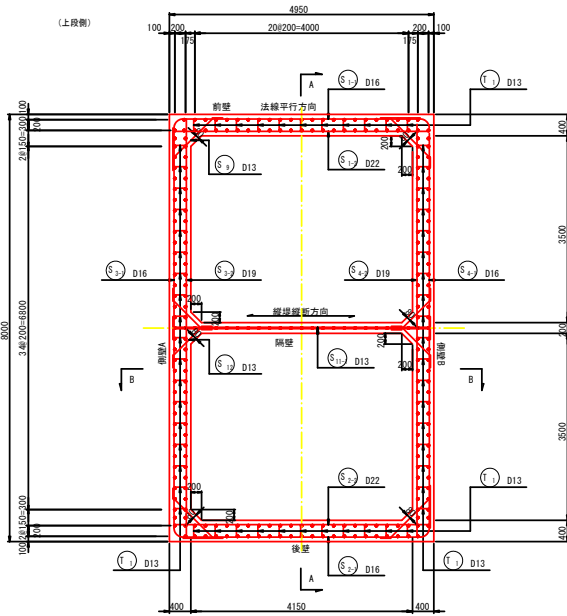

A-A断面

B-B断面






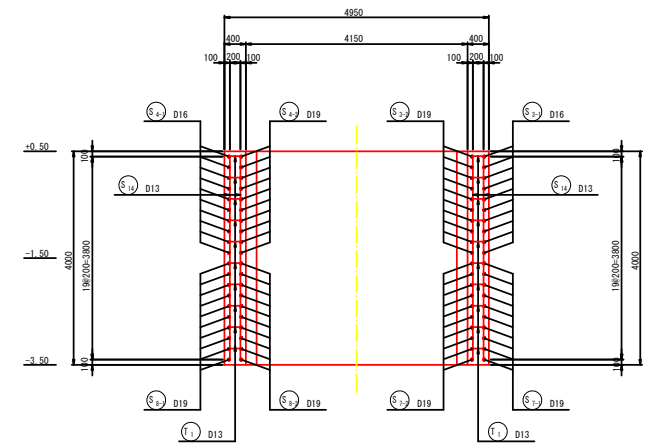
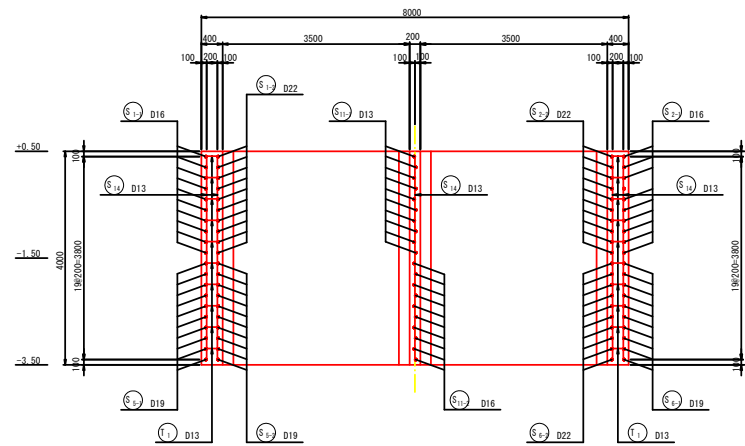
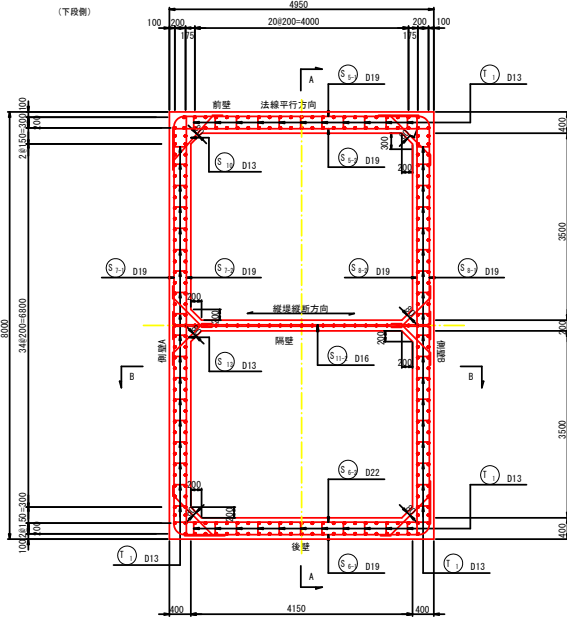


実施設計図面

工事名	R6徳士 今津坂野海岸(坂野地区) 小・和田島 海岸整備工事(17) (国(準)橋保型)
路線名等	今津坂野海岸(坂野地区)
工事箇所	小松島市和田島町松田新田(第1分割)
図面名	横堤(標準部)セルラーブロック配筋図(1)
縮尺	1:50 図面番号 2/7
会社名	
事業者名	徳島県東部土木整備局(徳島庁舎)

横堤(標準部)セルラーブロック配筋図(2)

S=1:50

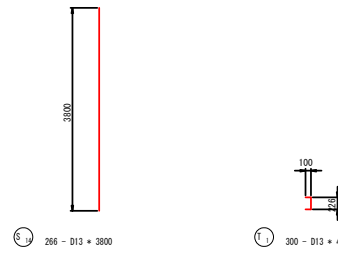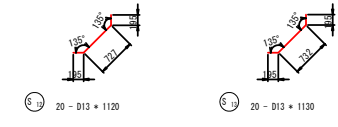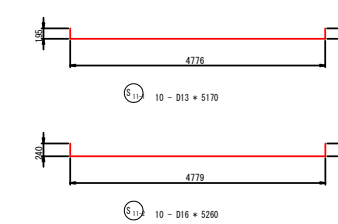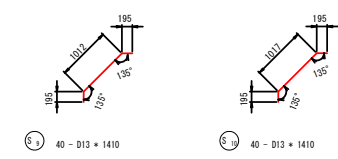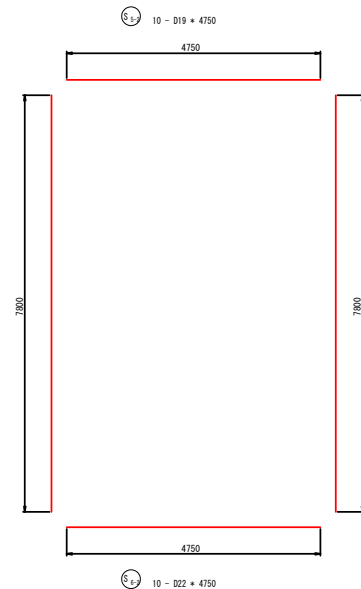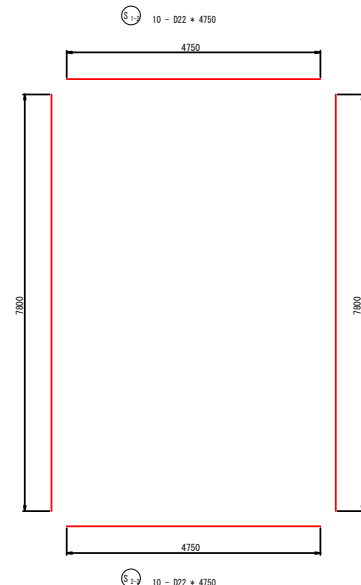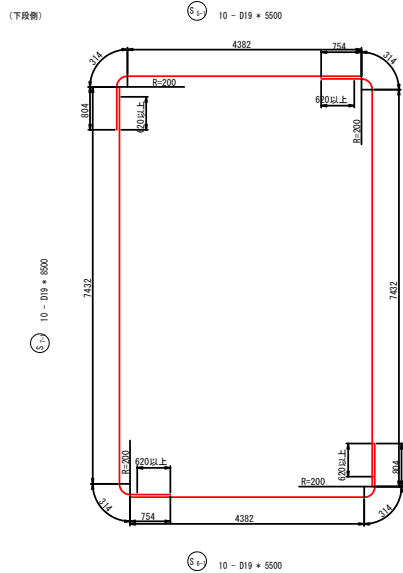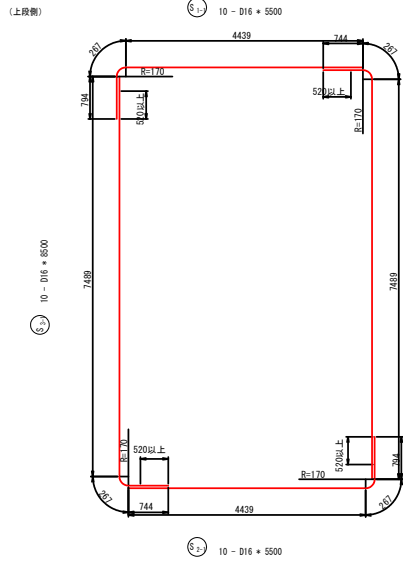

鉄筋表 1基あたり







種別	径	長さ(mm)	本数	単長質量(kg/m)	一本当り質量(kg)	質量(kg)	備
S 1-1	D16	5500	10	1.56	8.58	85.8	
S 1-2	D22	4750	10	3.04	14.44	144.4	
S 2-1	D16	5500	10	1.56	8.58	85.8	
S 2-2	D22	4750	10	3.04	14.44	144.4	
S 3-1	D16	8500	10	1.56	13.26	132.6	
S 3-2	D19	7800	10	2.25	17.55	175.5	
S 4-1	D16	8500	10	1.56	13.26	132.6	
S 4-2	D19	7800	10	2.25	17.55	175.5	
S 5-1	"	5500	10	"	12.38	123.8	
S 5-2	"	4750	10	"	10.69	106.9	
S 6-1	"	5500	10	"	12.38	123.8	
S 6-2	D22	4750	10	3.04	14.44	144.4	
S 7-1	D19	8500	10	2.25	19.13	191.3	
S 7-2	"	7800	10	"	17.55	175.5	
S 8-1	"	8500	10	"	19.13	191.3	
S 8-2	"	7800	10	"	17.55	175.5	
S 9	D13	1410	40	0.995	1.40	56.0	
S 10	"	1410	40	"	1.40	56.0	
S 11-1	"	5170	10	"	5.14	51.4	
S 11-2	D16	5260	10	1.56	8.21	82.1	
S 12	D13	1120	20	0.995	1.11	22.2	
S 13	"	1120	20	"	1.12	22.4	
S 14	"	3800	266	"	3.78	1005.5	
T 1	D13	430	300	0.995	0.43	129.0	
						D13	1342.5 kg
						D16	518.9 kg
						D19	1439.1 kg
						D22	433.2 kg
						合計	3733.7 kg (H#R02045)

実施設計図面

(6号突堤)	
工事名	R6 徳土 今津坂野海岸(坂野地区) 小・和田島 海岸整備工事(1) (国・中保)
路線名等	今津坂野海岸(坂野地区)
工事箇所	小松島市和田島町松田新田(第1分割)
図面名	横堤(標準部)セルラーブロック配筋図(2)
縮尺	1:50 図面番号 3/7
会社名	
事業者名	徳島県東部土木整備局(徳島庁舎)

横堤(堤頭部)セルラーブロック配筋図(1)

S=1:50




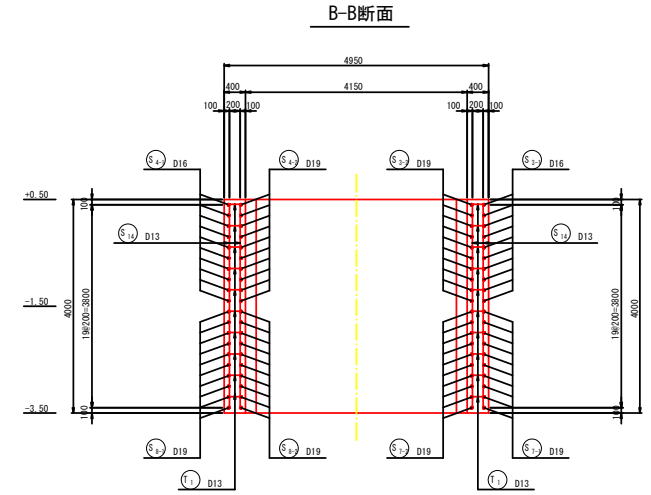
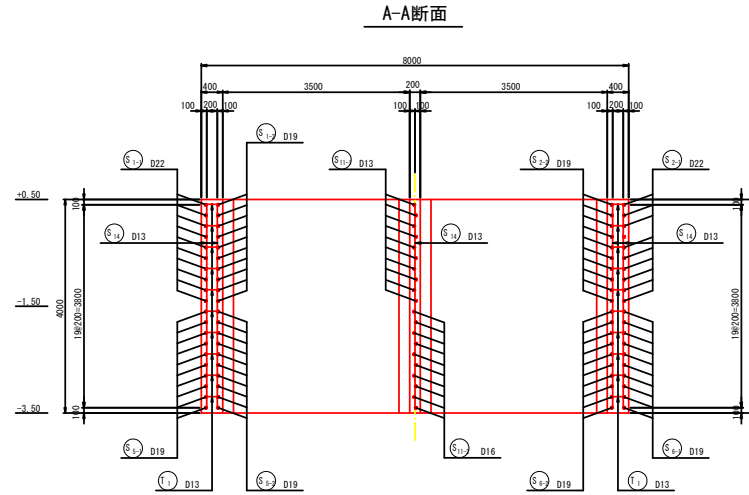
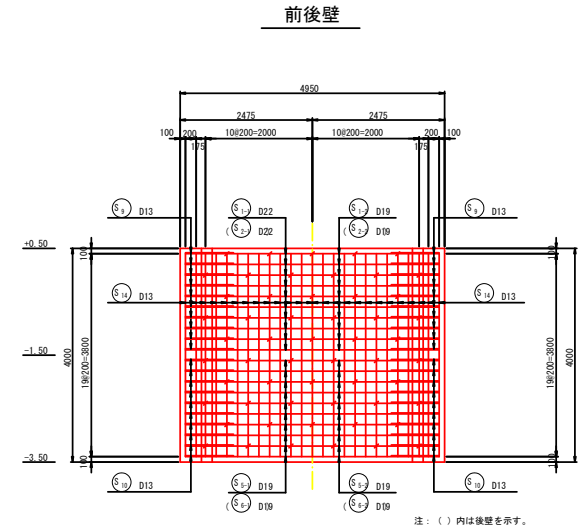
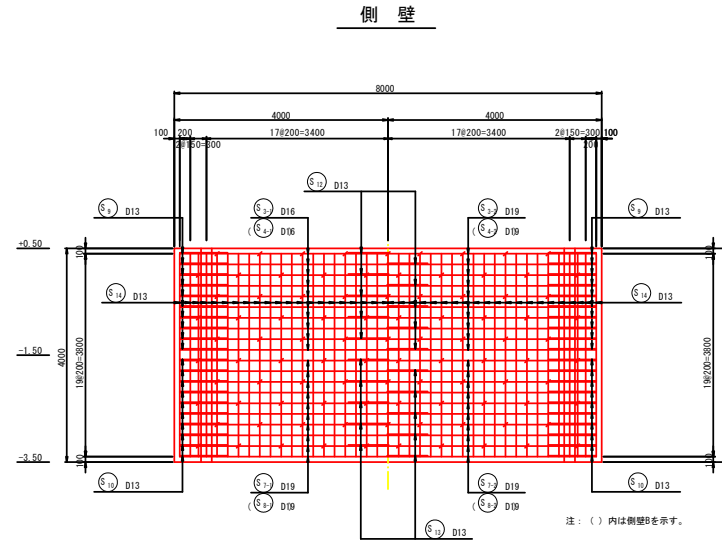
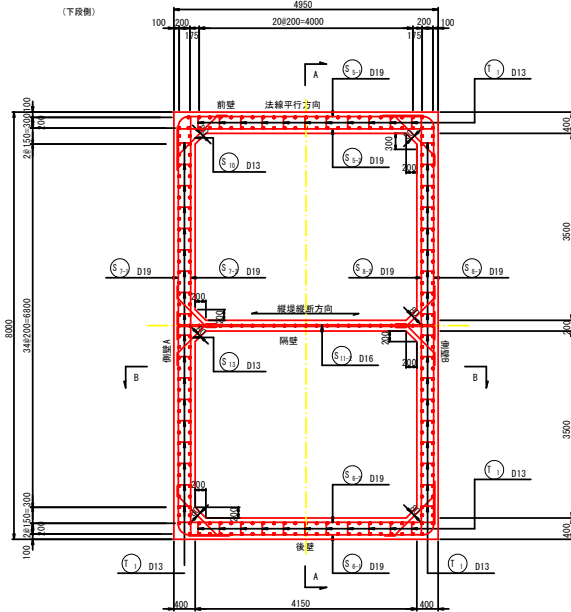
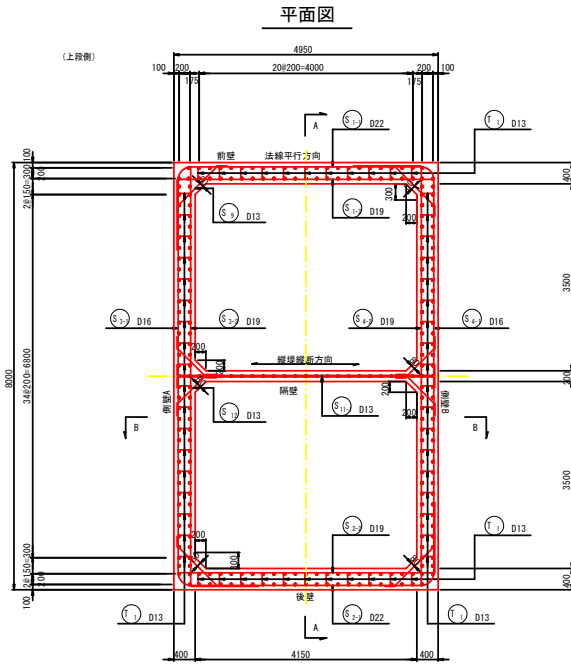


実施設計図面

(6号突堤)	
工事名	R6標土 今津坂野海岸(坂野地区) 小・和田島 海岸整備工事(1) (旧し字線陸型)
路線名等	今津坂野海岸(坂野地区)
工事箇所	小松島市和田島町松田新田(第1分割)
図面名	横堤(堤頭部)セルラーブロック配筋図(1)
縮尺	1:50 図面番号 4/7
会社名	
事業者名	徳島県東部積土整備局<徳島庁舎>

横堤(堤頭部)セルラーブロック配筋図(2)

S=1:50

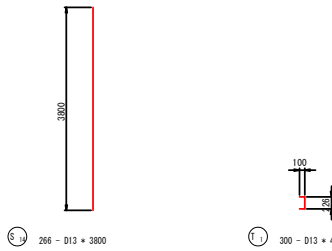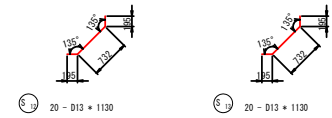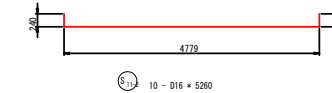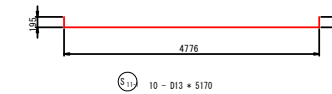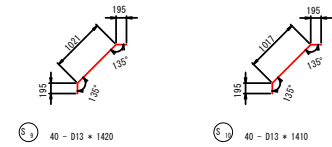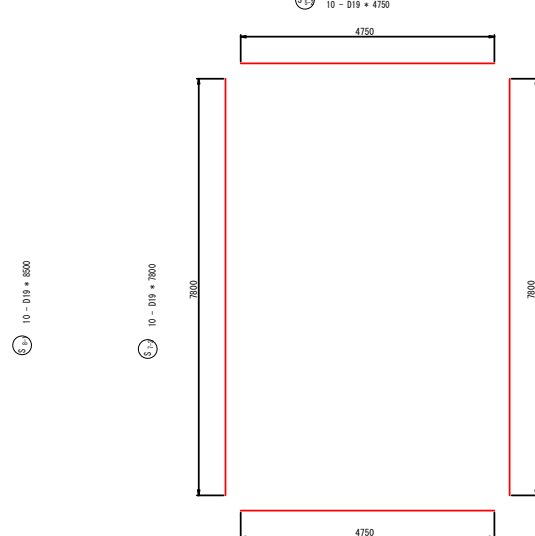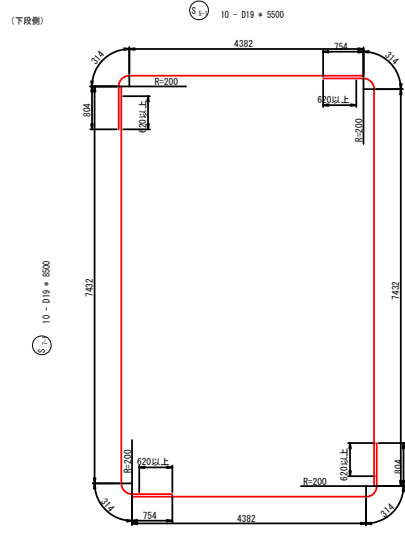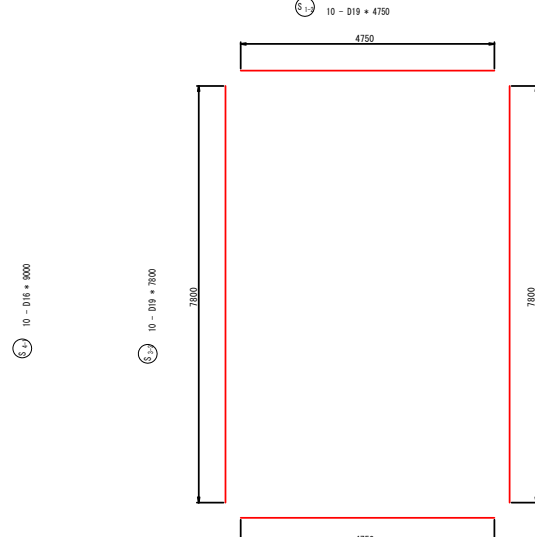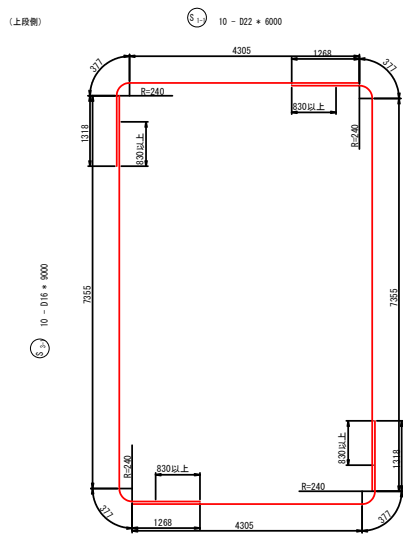

鉄筋表

種別	径	長さ(mm)	本数	単位質量(kg/m)	一本当り質量(kg)	質量(kg)	備 考
S 1-1	D22	6000	10	3.04	18.24	182.4	
S 1-2	D19	4750	10	2.25	10.69	106.9	
S 2-1	D22	6000	10	3.04	18.24	182.4	
S 2-2	D19	4750	10	2.25	10.69	106.9	
S 3-1	D16	9000	10	1.56	14.04	140.4	
S 3-2	D19	7800	10	2.25	17.55	175.5	
S 4-1	D16	9000	10	1.56	14.04	140.4	
S 4-2	D19	7800	10	2.25	17.55	175.5	
S 5-1	D19	5500	10	2.25	12.38	123.8	
S 5-2	"	4750	10	"	10.69	106.9	
S 6-1	"	5500	10	"	12.38	123.8	
S 6-2	"	4750	10	"	10.69	106.9	
S 7-1	D19	8500	10	2.25	19.13	191.3	
S 7-2	"	7800	10	"	17.55	175.5	
S 8-1	"	8500	10	"	19.13	191.3	
S 8-2	"	7800	10	"	17.55	175.5	
S 9	D13	1420	40	0.995	1.41	56.4	
S 10	"	1410	40	"	1.40	56.0	
S 11-1	"	5170	10	"	5.14	51.4	
S 11-2	D16	5260	10	1.56	8.21	82.1	
S 12	D13	1130	20	0.995	1.12	22.4	
S 13	"	1130	20	"	1.12	22.4	
S 14	"	3800	266	"	3.78	1005.5	
T 1	D13	430	300	0.995	0.43	129.0	
							D13 1343.1 kg
							D16 362.9 kg
							D19 1759.8 kg
							D22 384.8 kg
							合 計 3330.6 kg (H#R03045)

実施設計図面


(6号突堤)	
工事名	R6 様土 今津坂野海岸(坂野地区) 小・和田島 海岸整備工事(1) (旧い字種陸型)
路線名等	今津坂野海岸(坂野地区)
工事箇所	小松島市和田島町松田新田(第2分期)
図面名	横堤(堤頭部)セルラーブロック配筋図(2)
縮尺	1:50 図面番号 5/7
会社名	
事業者名	徳島県東部土木整備局<徳島庁舎>

セルラーブロック函台詳細図(1)


S=1:50

横堤


平面図

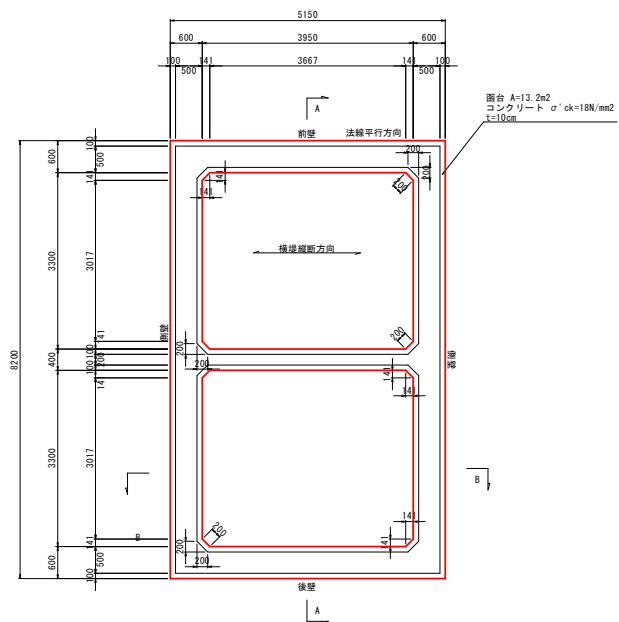

A-A断面

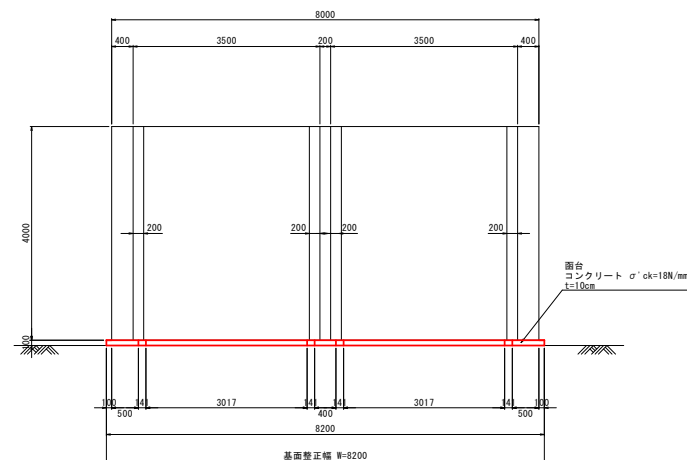

B-B断面

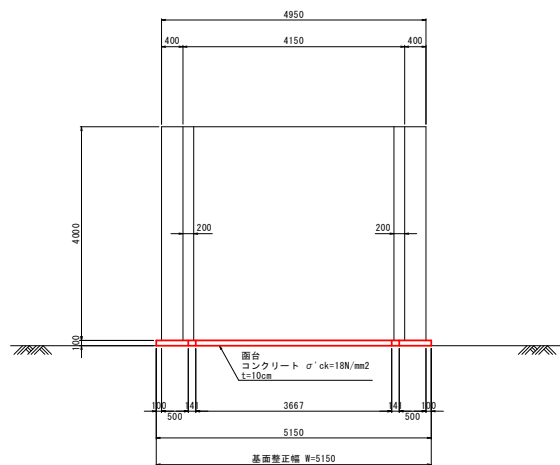


数量表		1函当り	
工種	規格	単位	数量
基礎整正		m ²	42.2
コンクリート	σ'ck=18N/mm ²	m ³	1.6
用上製砂	一般製砂, 無底構造物	m ²	5.5

実施設計図面

(6号突堤)	
工事名	R6 穂土 今津坂野海岸 (坂野地区) 小・和田島 海岸整備工事 (1) (削土・埋立・護岸工)
路線名等	今津坂野海岸 (坂野地区)
工事箇所	小和島市和田島町松田新田 (第1分割)
図面名	セルラーブロック函台詳細図(1)
縮尺	1:50 図面番号 6 / 7
会社名	
事業者名	徳島県東部積土整備局<徳島庁舎>

製作・仮置きヤード平面図
S=1:600

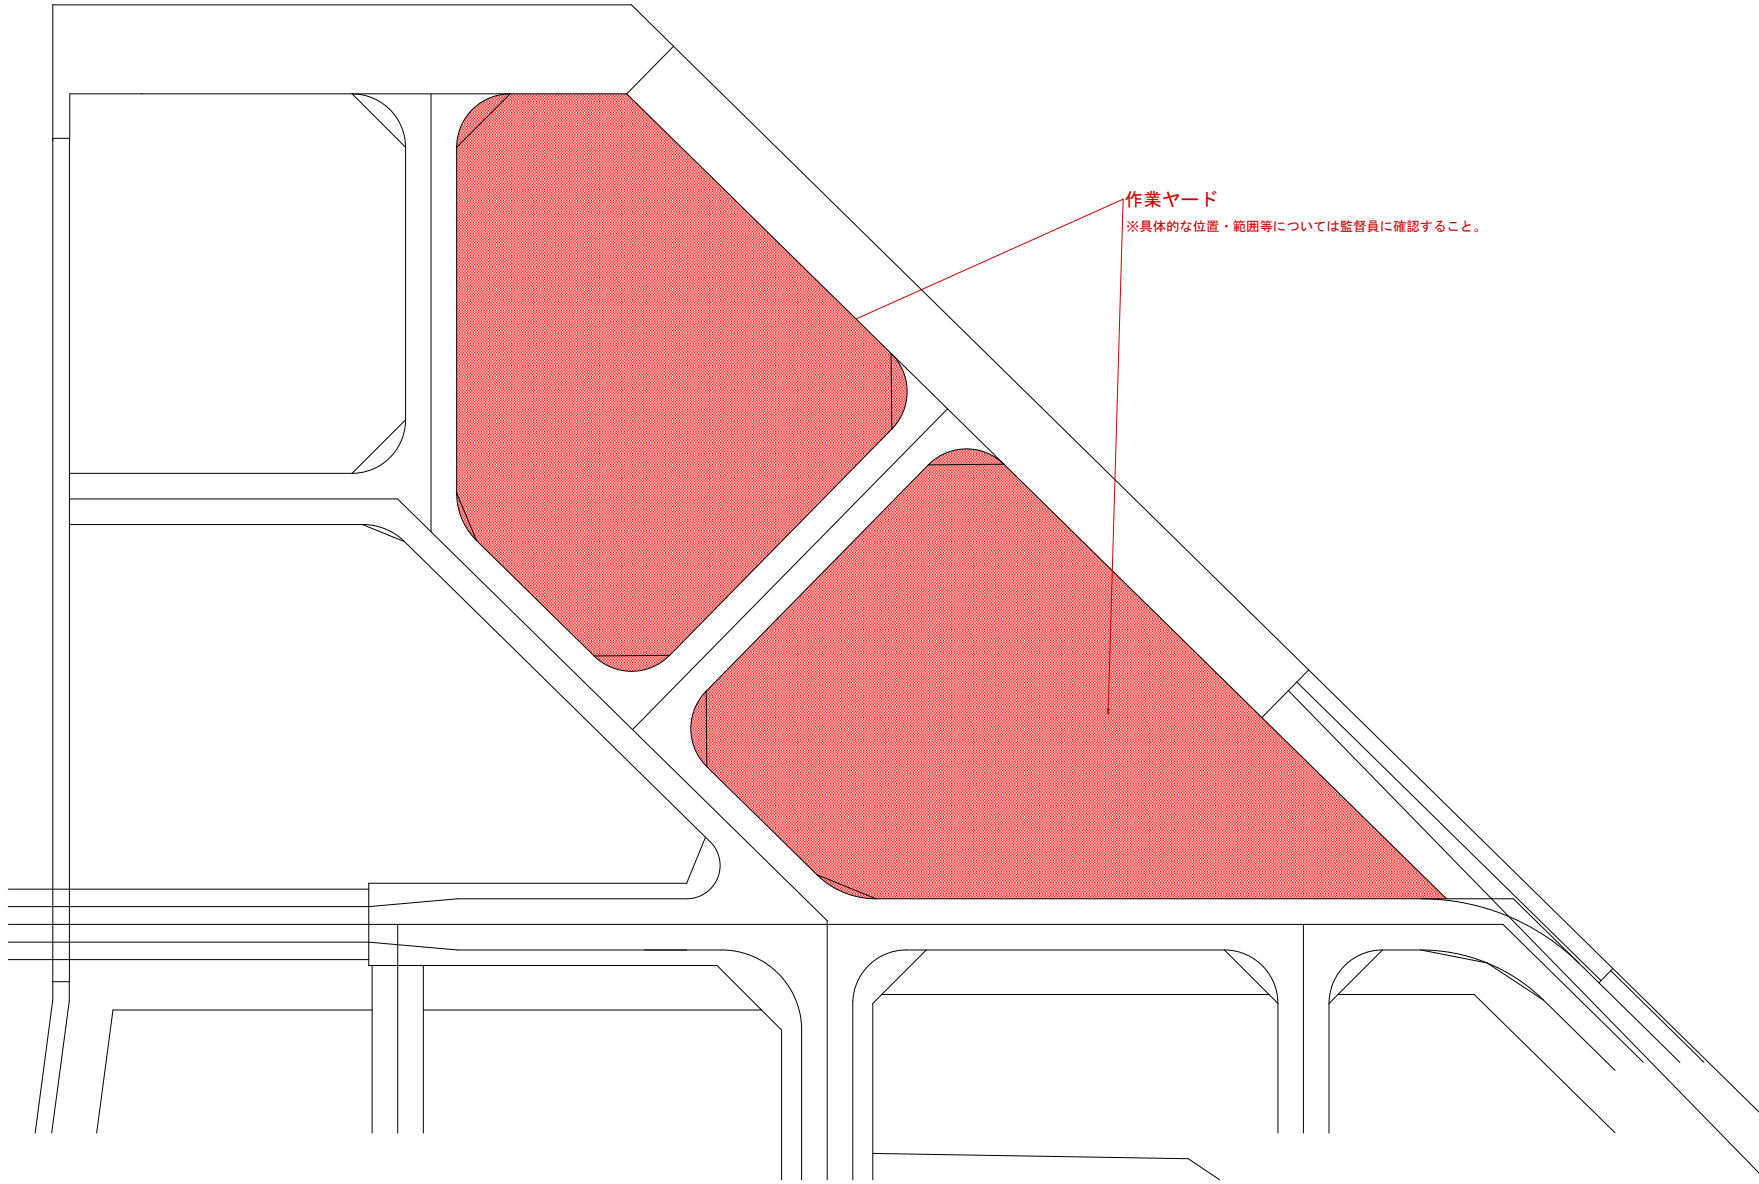

作業ヤード
※具体的な位置・範囲等については監督員に確認すること。

実施設計図面

工事名	R6郷土 今津坂野海岸（坂野地区） 小・和田島 海岸整備工事（1）（旧い字種陸型）		
路線名等	今津坂野海岸（坂野地区）		
工事箇所	小松島市和田島町松田新田（第1分割）		
図面名	製作・仮置きヤード平面図		
縮尺	図示	図面番号	7 / 7
会社名			
事業者名	徳島県東部県土整備局<徳島>		