



平面図・標準断面図

平面図

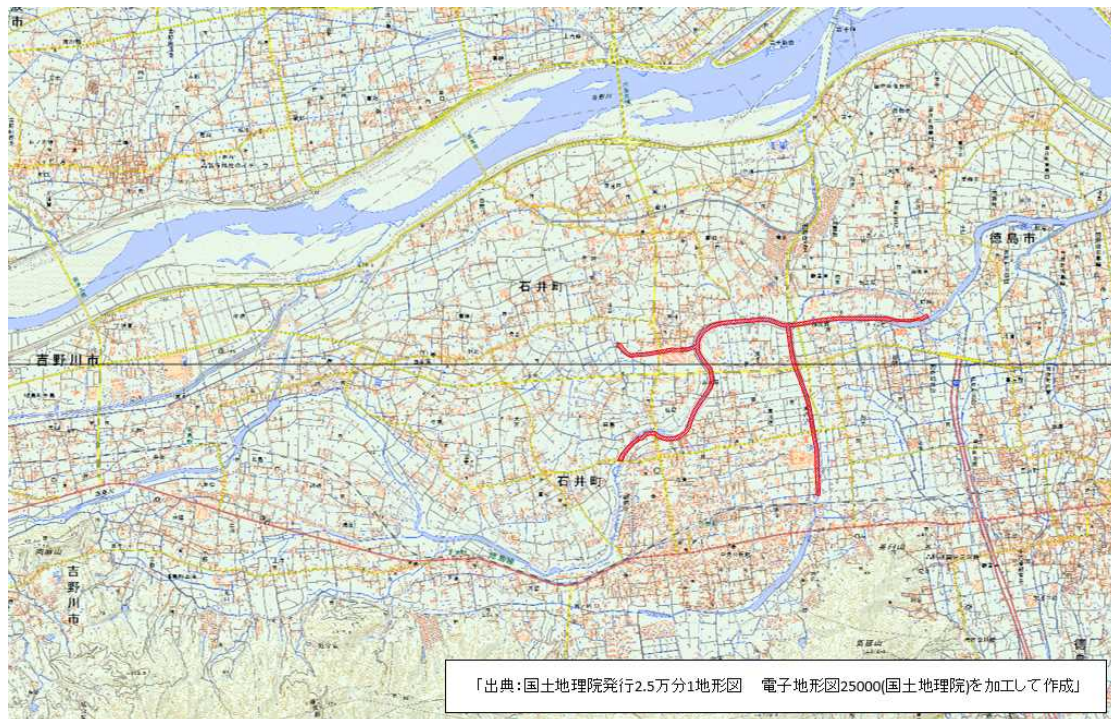

飯尾川他名西郡石井町高川原内の県管理河川を対象とする。
業務実施箇所及び時期については、監督員より指示する。(別途数量計算書参照)
業務数量は予定数量であり、発注後変更することがある。

標準断面図

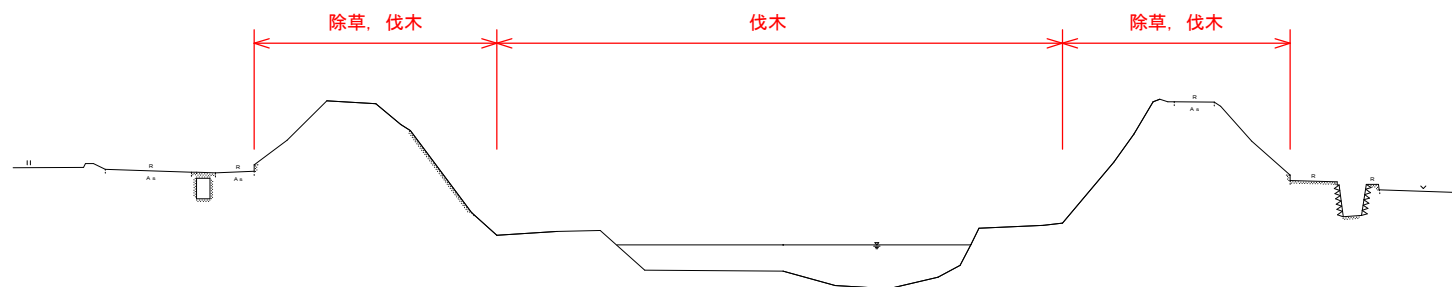

実施設計図面

工事名	R6吉土 飯尾川他 石・高川原 河川維持業務		
路線名等	飯尾川他		
工事箇所	名西郡石井町高川原		
図面名	平面図・標準断面図		
縮尺	No Scale	図面番号	1 / 1
会社名	-		
事業者名	徳島県東部県土整備局<吉野川>		