


# 平面図 S=1:500

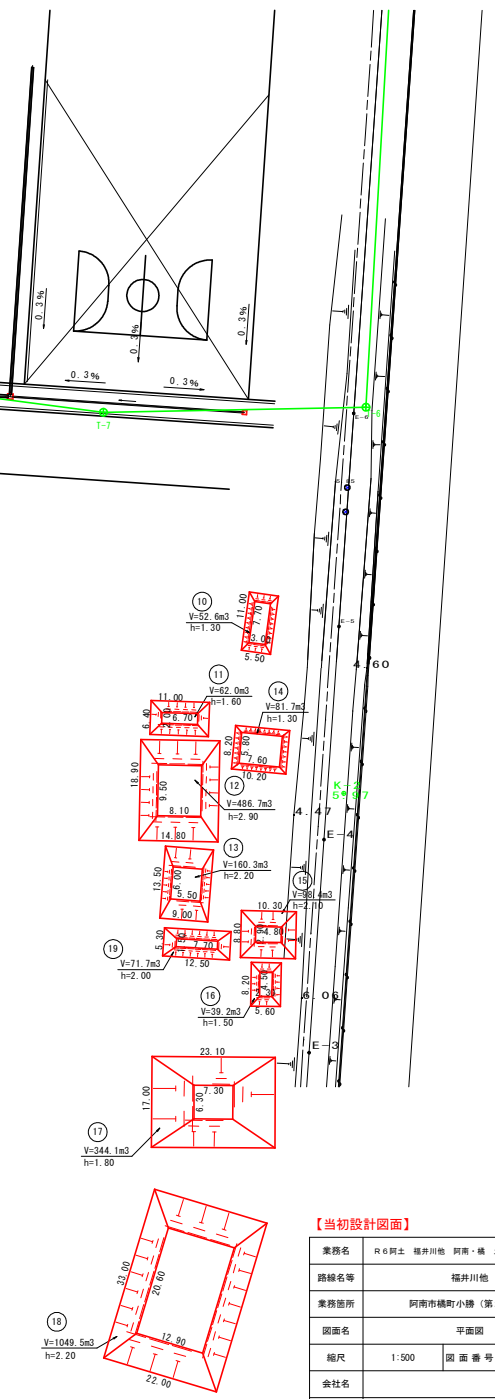

**【当初設計図面】**

業務名	R6阿土 福井川地 阿南・橋 土砂運搬業務 (2)		
路線名等	福井川地		
業務箇所	阿南市橋町小册 (第2分册)		
図面名	平面図		
縮尺	1:500	図面番号	1 / 1
会社名			
事業者名	南部総合農林局農土整備部 (阿南)		