


4階平面図 S=1/200

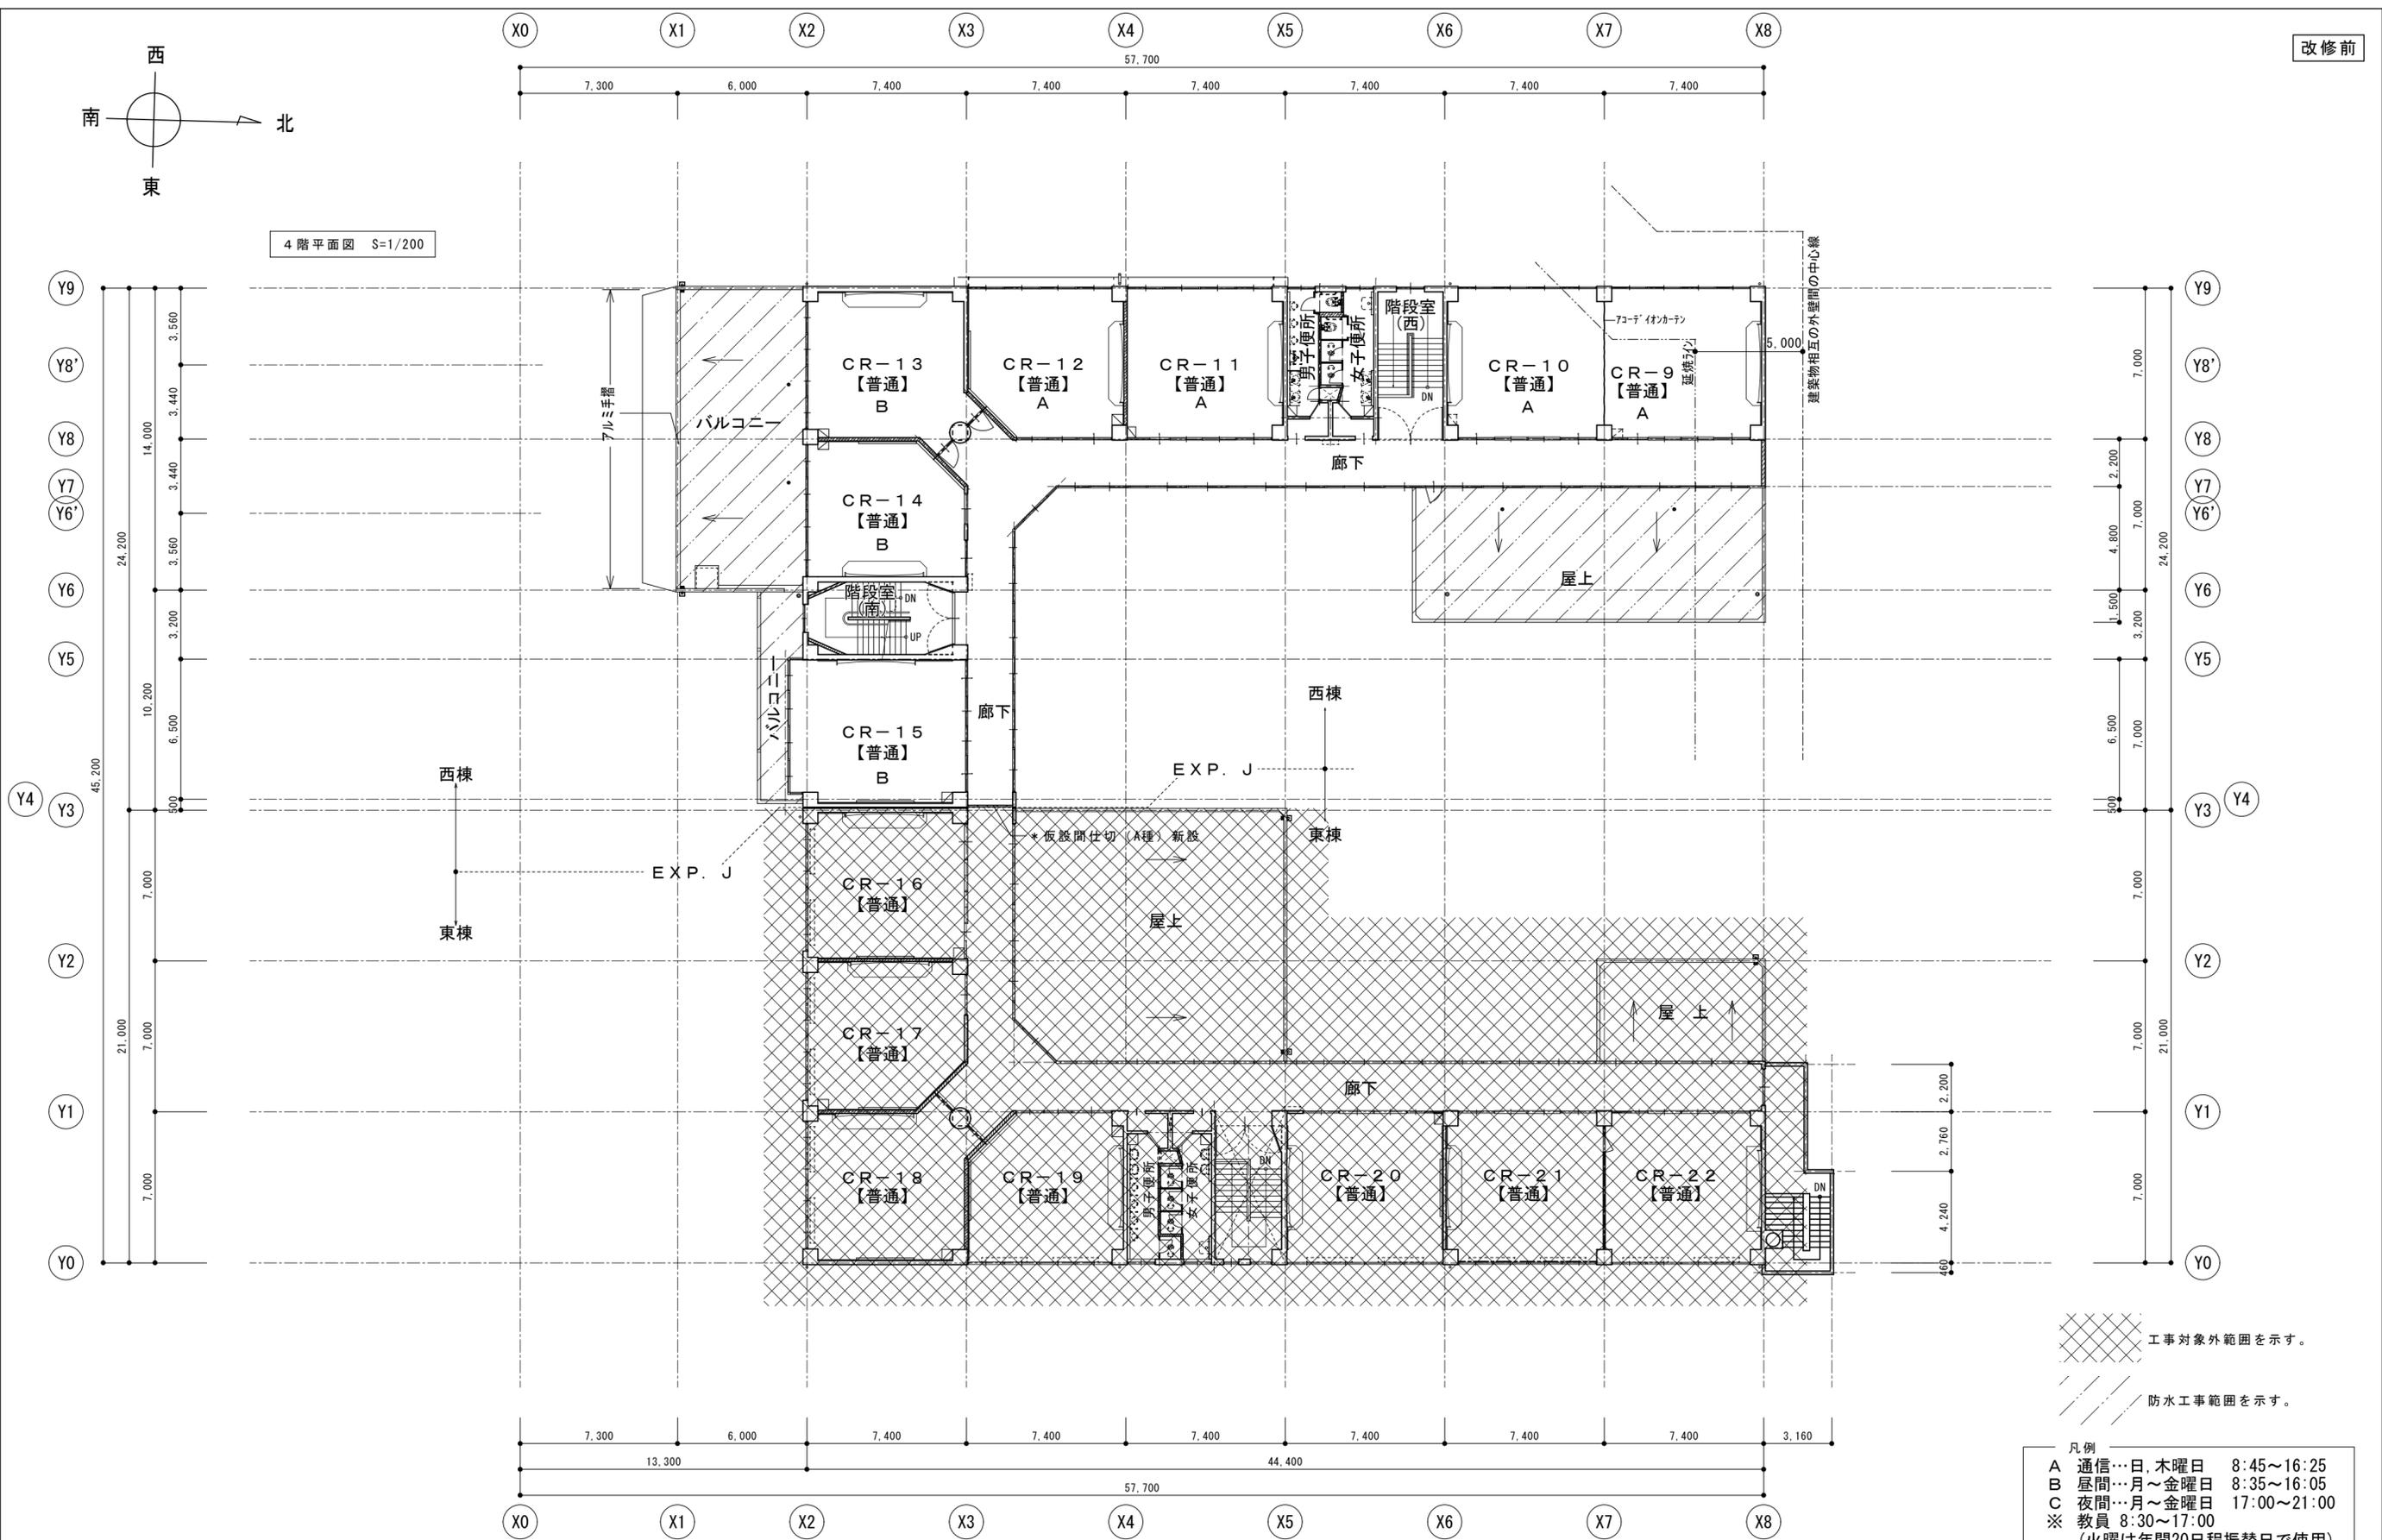


4階平面図 S=1/200


凡例
A 通信…日、木曜日 8:45~16:25
B 昼間…月~金曜日 8:35~16:05
C 夜間…月~金曜日 17:00~21:00
※ 教員 8:30~17:00
(火曜は年間20日程振替日で使用)
--- 間仕切壁 コンクリートブロック
--- 間仕切壁 木造

徳島県土整備部営繕課	工事名	R6営繕 徳島中央高等学校 徳・北矢三 西棟内部改修工事建築		図面番号	B-014
	図名	4階平面図(改修前)	縮尺	A3 1/282 A2 1/200	作図年 2024

株式会社 上設計
 管理建築士 一級建築士 第232263号 上柁 重信
 〒779-4101 徳島県美馬郡つるぎ町貞光字町45番地7
 tel 0883-62-3955
 fax 0883-62-3966

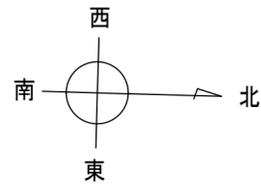


R階平面図 S=1/200

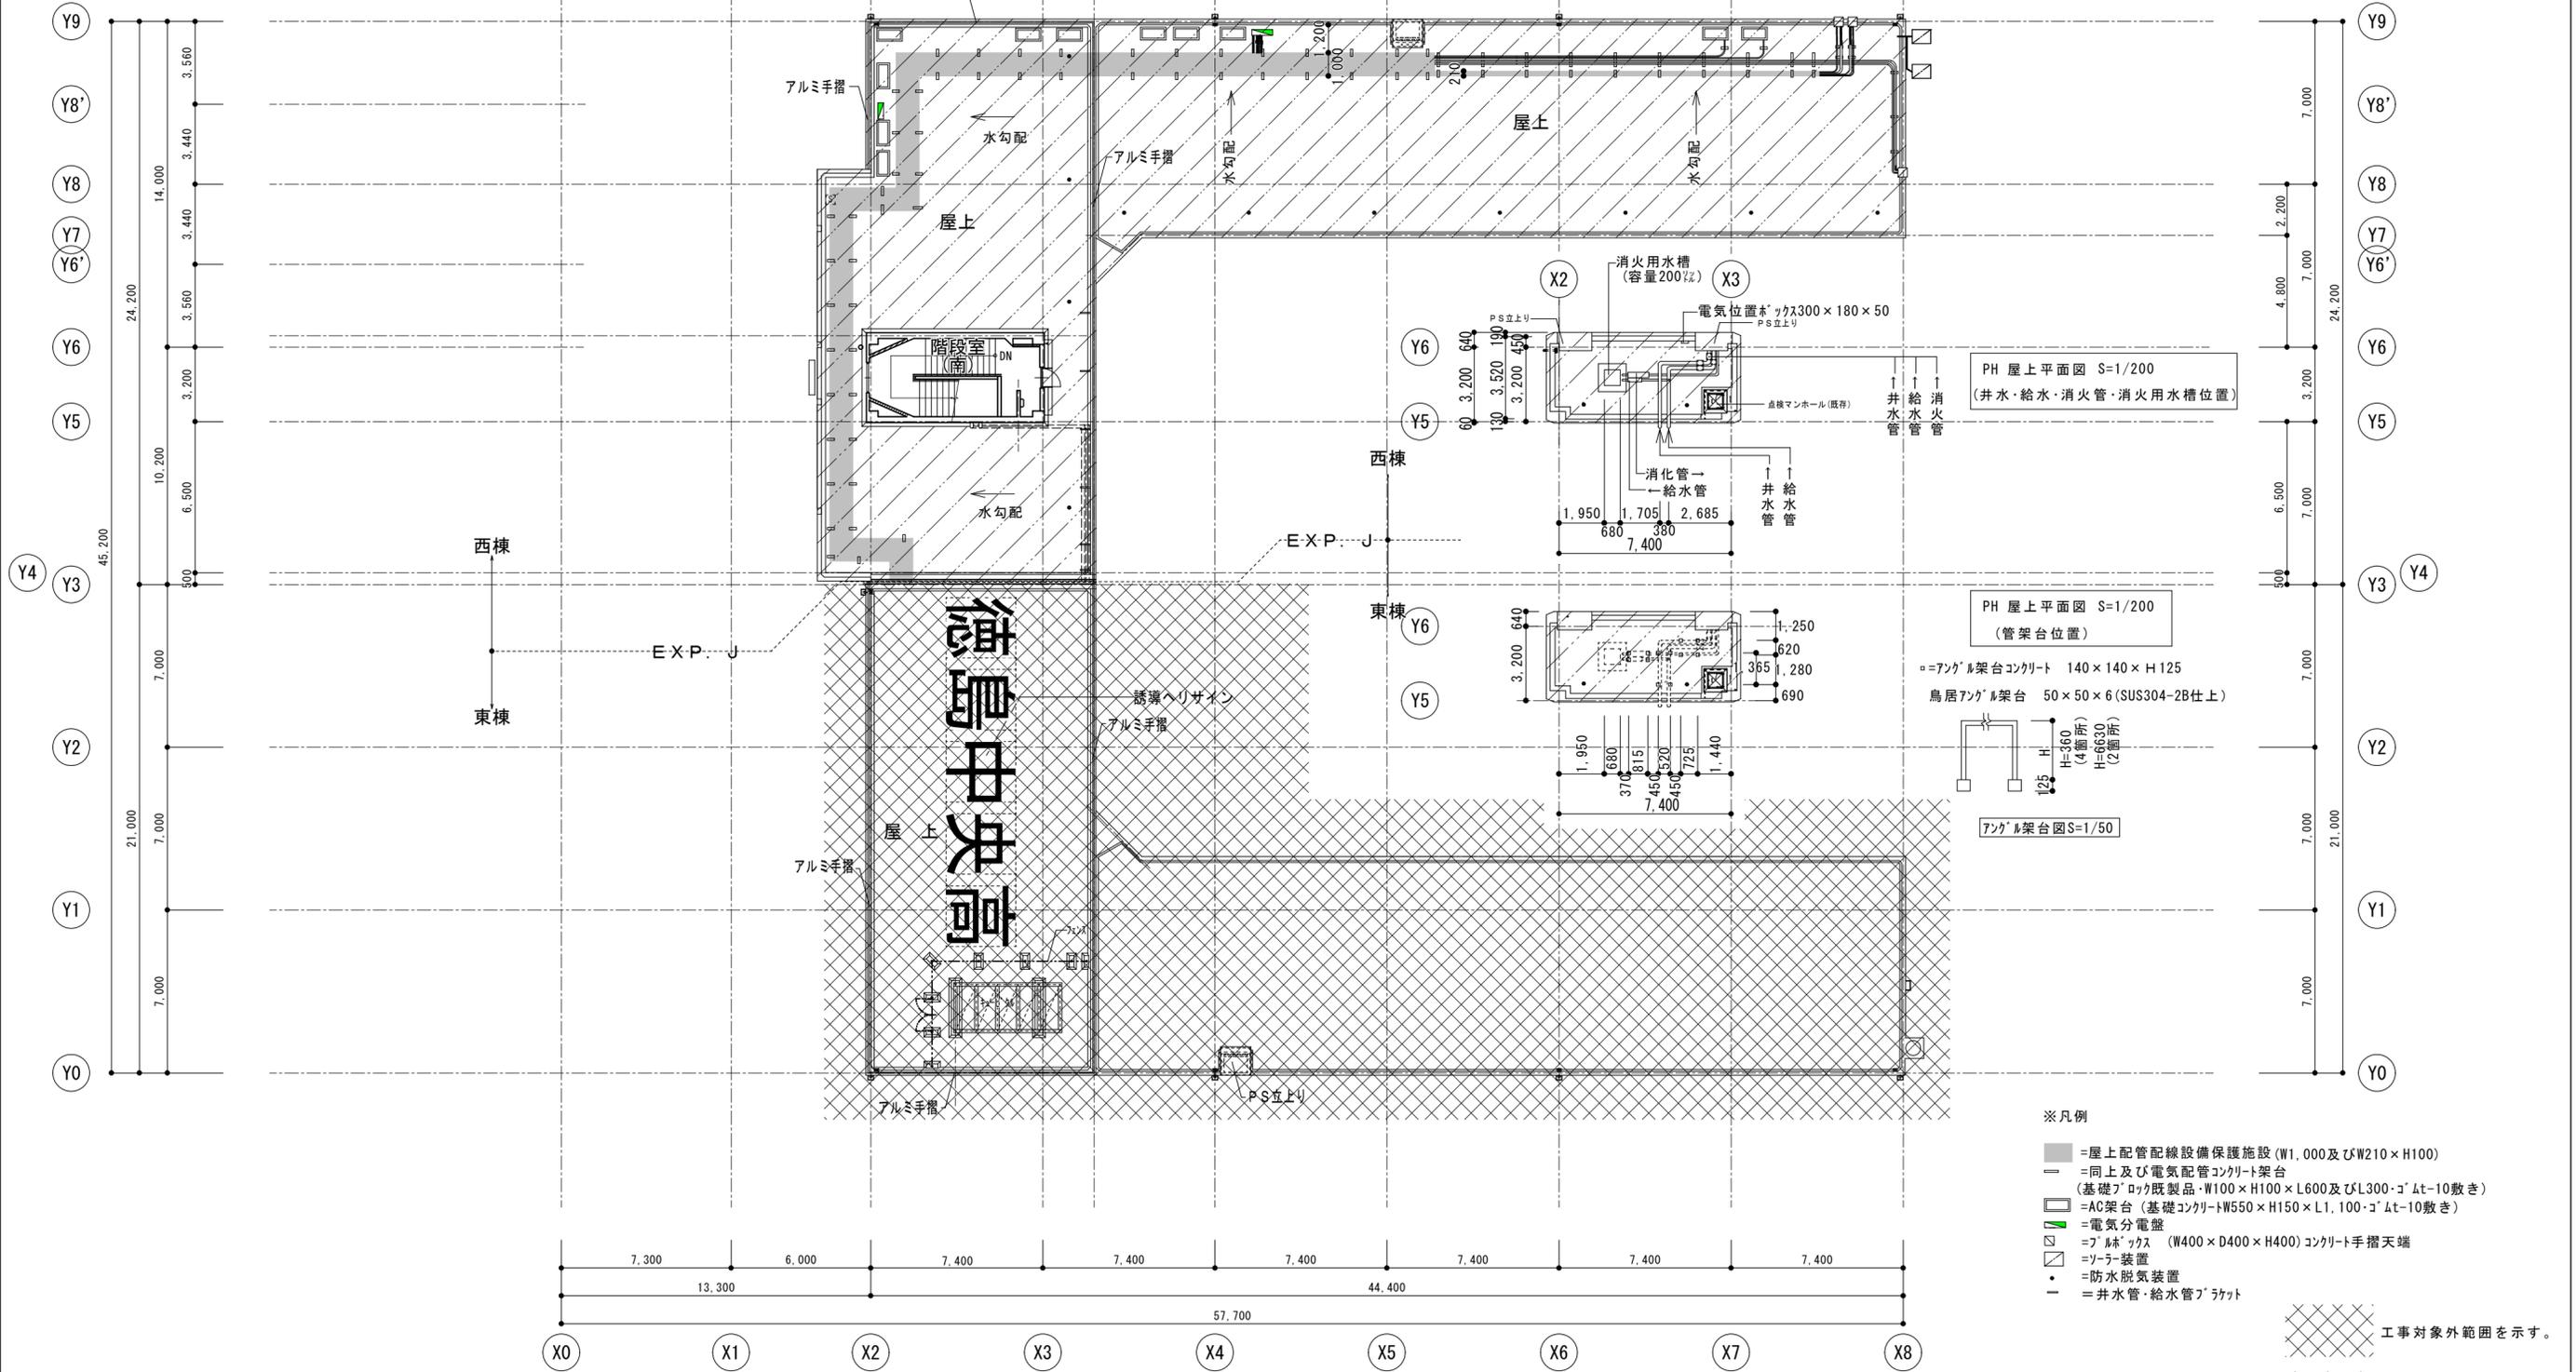

PH 屋上平面図 S=1/200
(井水・給水・消火管・消火用水槽位置)

PH 屋上平面図 S=1/200
(管架台位置)

○=アングル架台コンクリート 140×140×H125
鳥居アングル架台 50×50×6(SUS304-2B仕上)

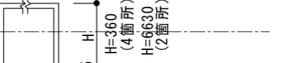

アングル架台図S=1/50

- ※凡例
- = 屋上配管配線設備保護施設 (W1,000及びW210×H100)
 - = 同上及び電気配管コンクリート架台 (基礎ブロック既製品・W100×H100×L600及びL300・コト-10敷き)
 - = AC架台 (基礎コンクリートW550×H150×L1,100・コト-10敷き)
 - (緑) = 電気分電盤
 - (白) = プラック (W400×D400×H400) コンクリート手摺天端
 - (斜線) = ソーラー装置
 - = 防水脱気装置
 - = 井水管・給水管ブランチ


工事対象外範囲を示す。

防水工事範囲を示す。


R階平面図 S=1/200

徳島県土整備部営繕課	工事名	R6営繕 徳島中央高等学校 徳・北矢三 西棟内部改修工事建築		図面番号	B-015
	図名	R・PH階平面図 (改修前)	縮尺	A3 1/282 A2 1/200	作図年 2024

株式会社 上設計
 管理建築士 一級建築士 第232263号 上栞 重信
 〒779-4101 徳島県美馬郡つるぎ町貞光字町45番地7
 tel 0883-62-3955 fax 0883-62-3966

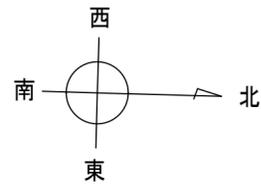

1階平面図 S=1/200

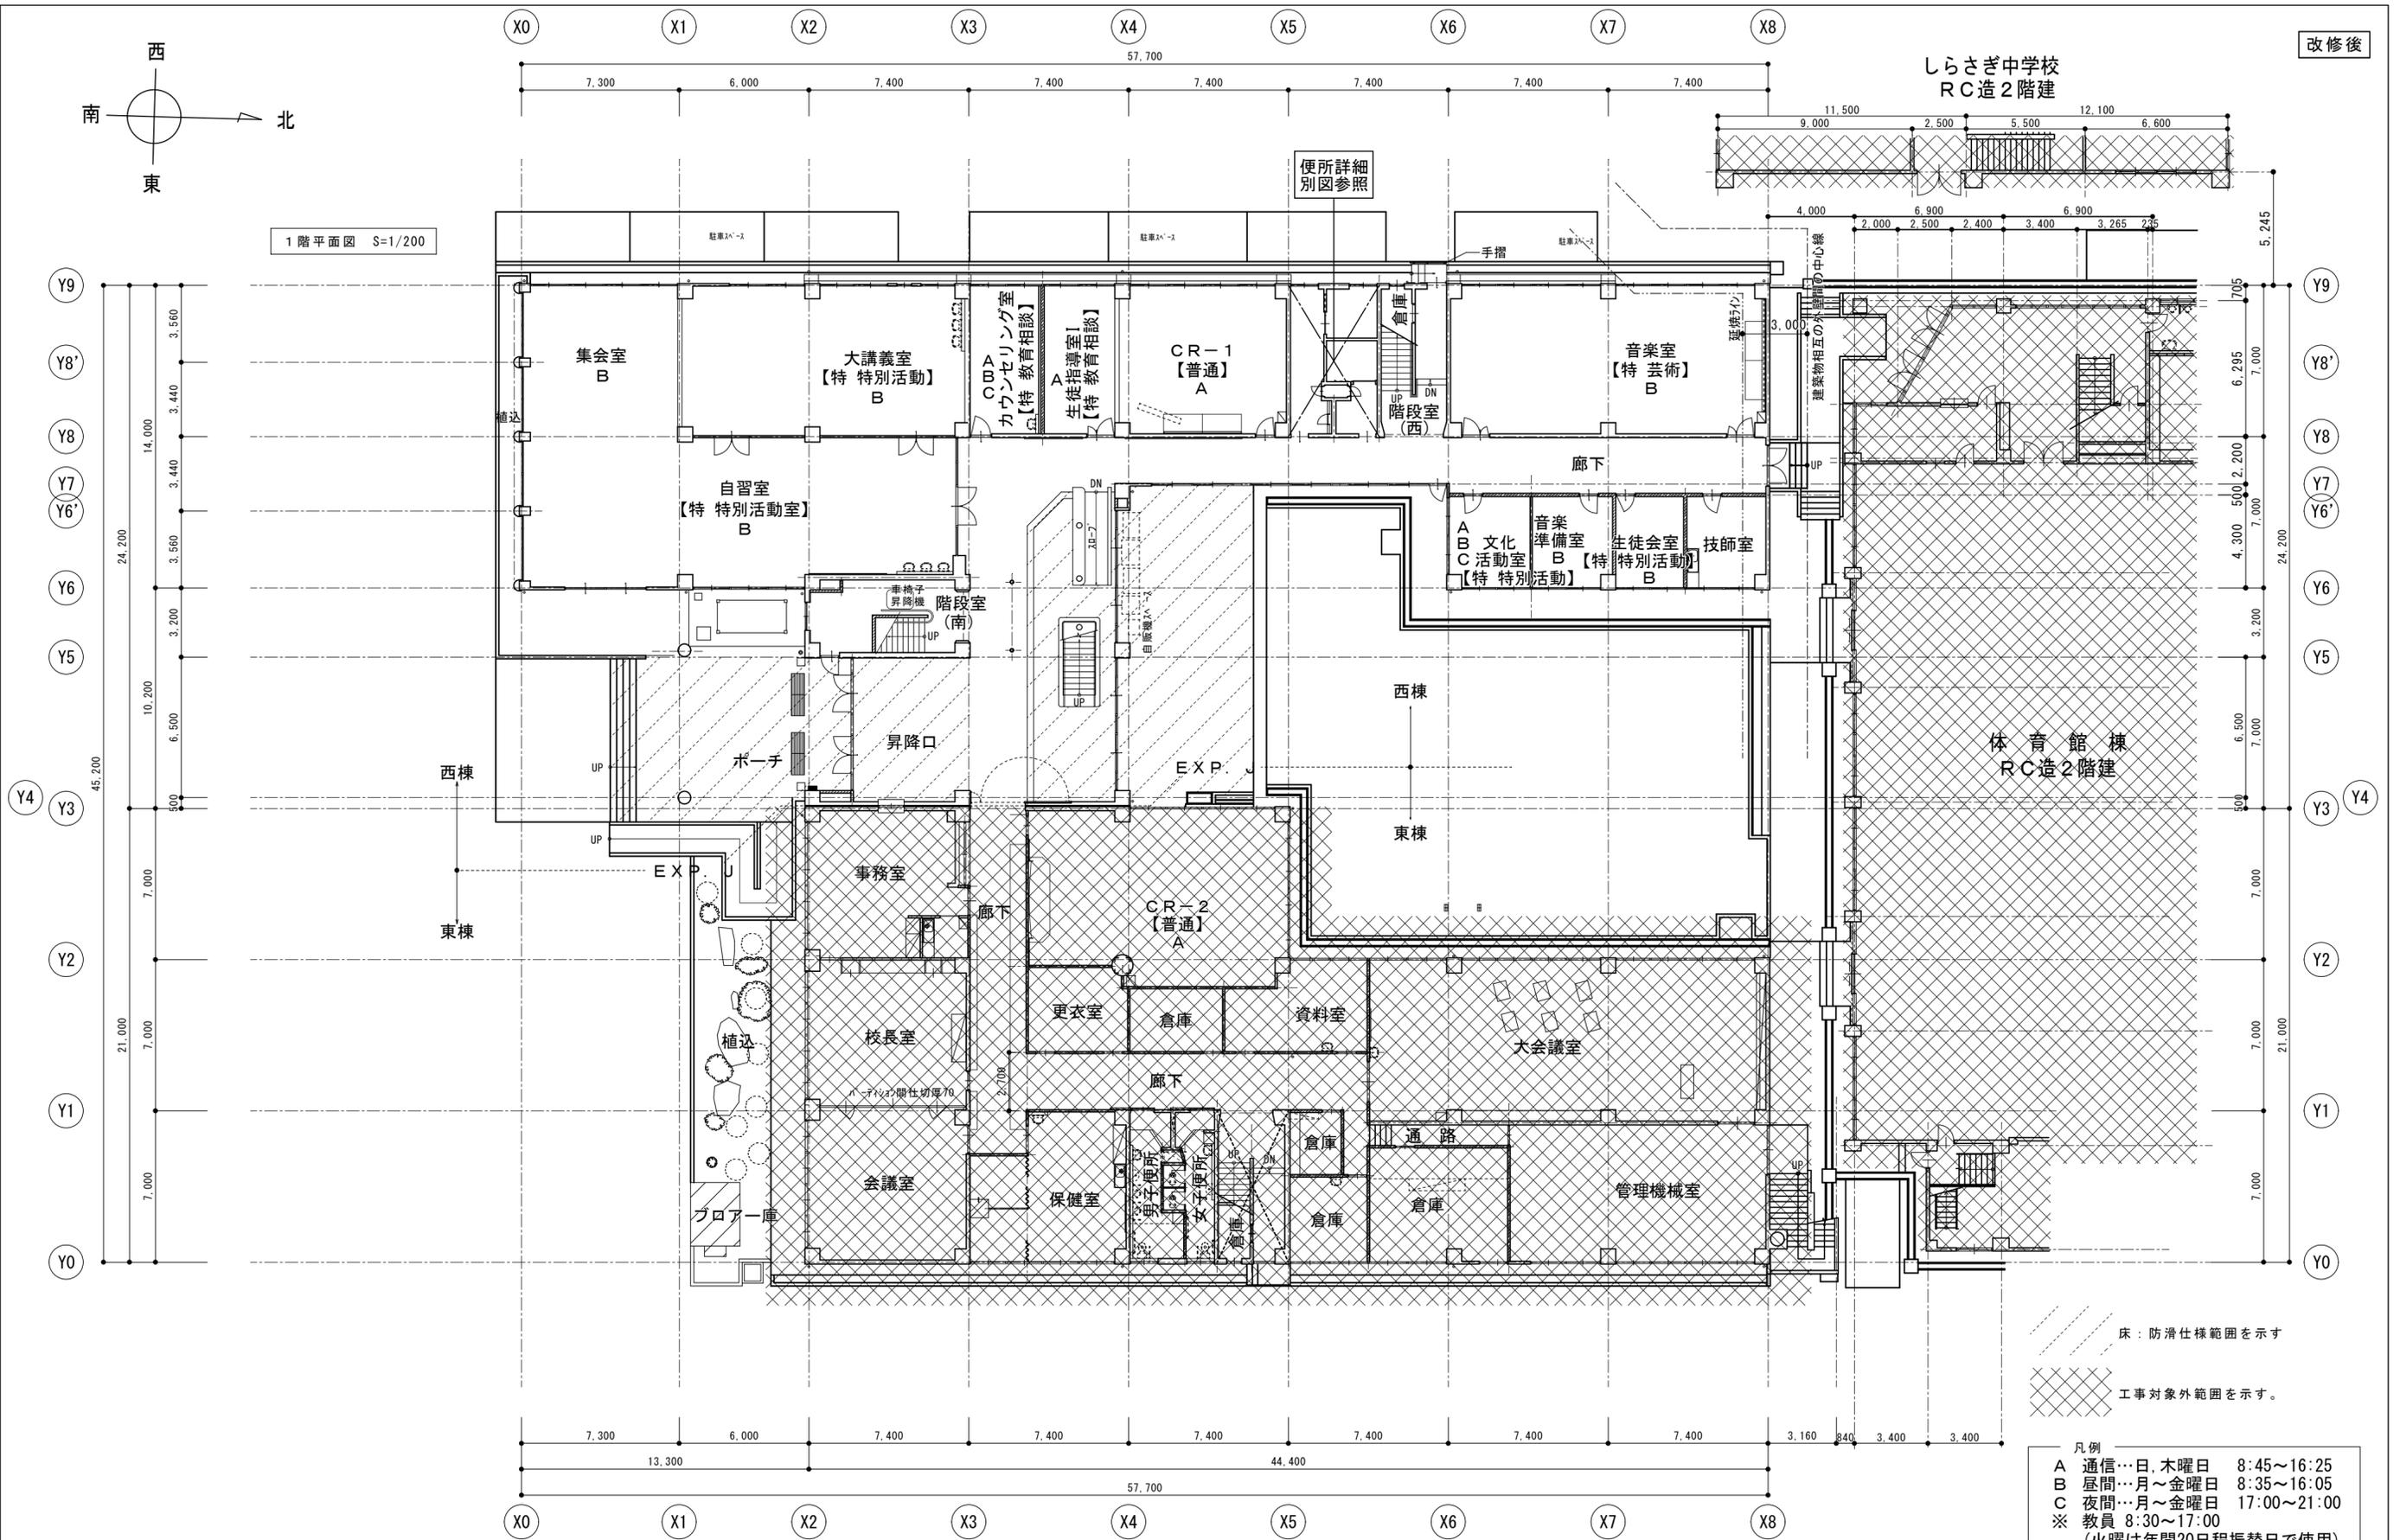

1階平面図 S=1/200


- 床：防滑仕様範囲を示す
 工事対象外範囲を示す。
- 凡例
 A 通信…日、木曜日 8:45~16:25
 B 昼間…月~金曜日 8:35~16:05
 C 夜間…月~金曜日 17:00~21:00
 ※ 教員 8:30~17:00
 (火曜は年間20日程振替日で使用)
 間仕切壁 コンクリートブロック
 間仕切壁 木造

徳島県県土整備部営繕課	工事名	R6営繕 徳島中央高等学校 徳・北矢三 西棟内部改修工事建築		図面番号	B-016	
	図名	1階平面図(改修後)		作図年	2024	
	縮尺	A3	1/282	管理建築士	一級建築士 第232263号 上栞 重信	
		A2	1/200	〒779-4101	徳島県美馬郡つるぎ町貞光字町45番地7	
				tel 0883-62-3955	fax 0883-62-3966	


株式会社 上設計
 管理建築士 一級建築士 第232263号 上栞 重信
 〒779-4101 徳島県美馬郡つるぎ町貞光字町45番地7
 tel 0883-62-3955
 fax 0883-62-3966

改修後

しらさぎ中学校
RC造2階建

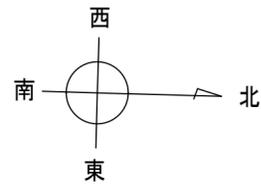

2階平面図 S=1/200

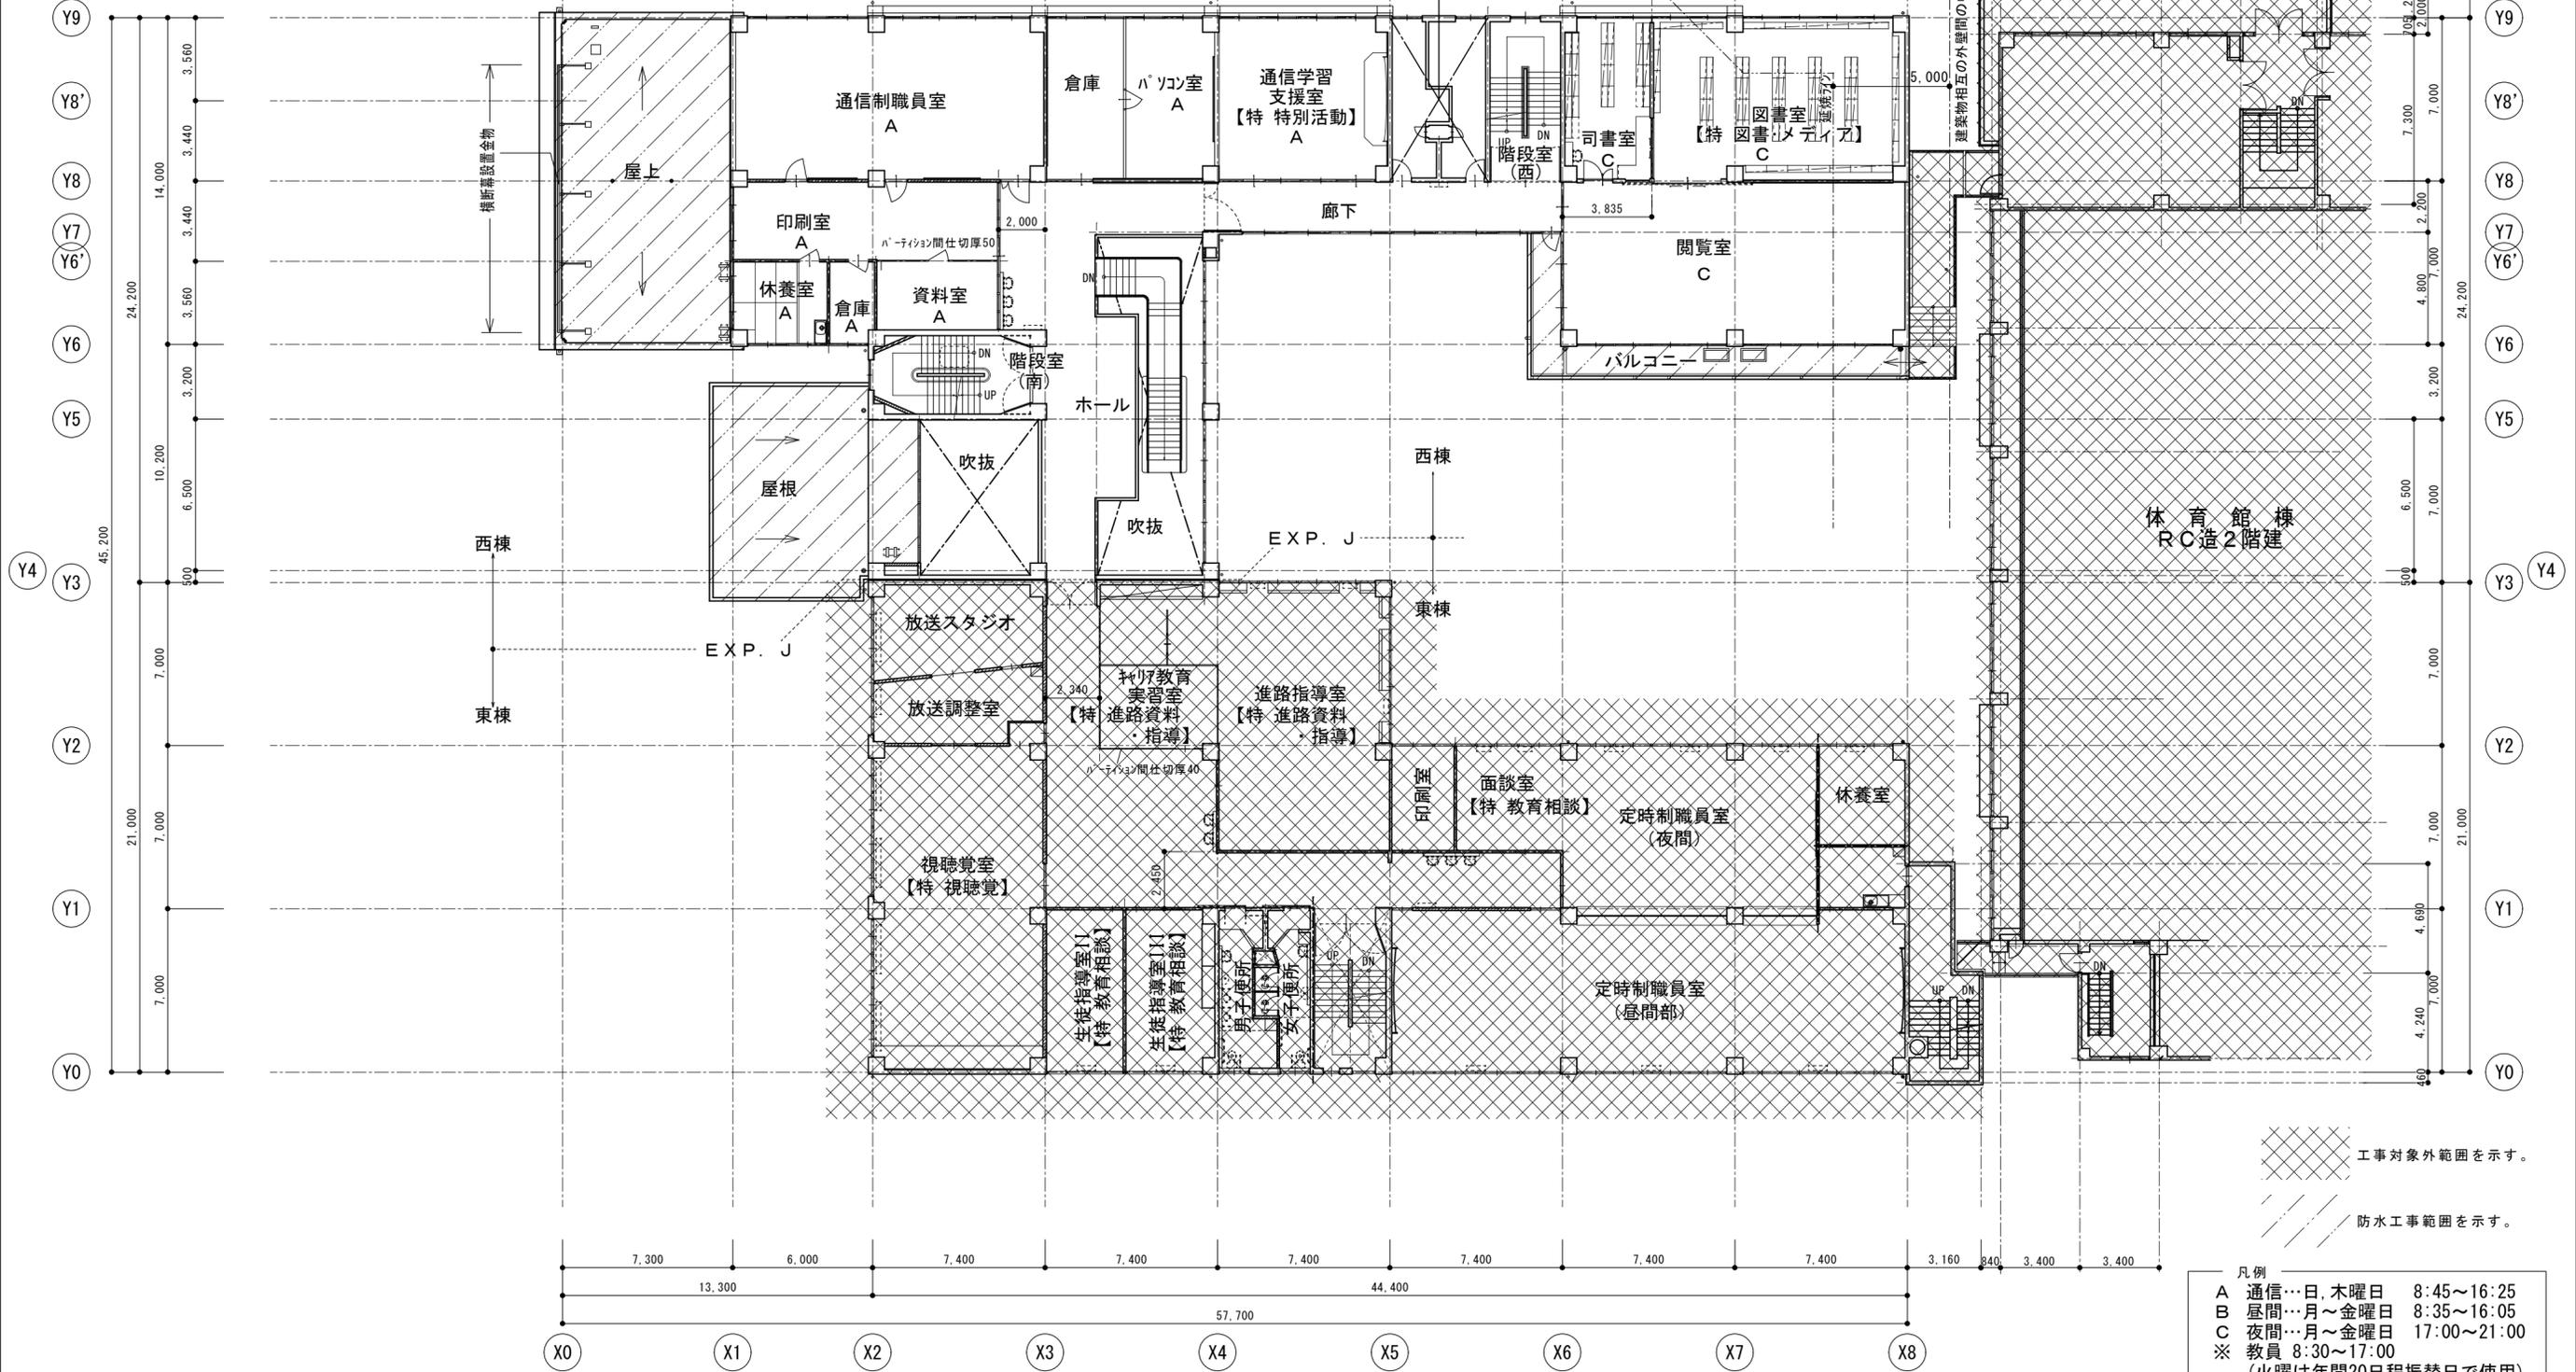

2階平面図 S=1/200

- 凡例
- A 通信…日、木曜日 8:45~16:25
 - B 昼間…月~金曜日 8:35~16:05
 - C 夜間…月~金曜日 17:00~21:00
 - ※ 教員 8:30~17:00 (火曜は年間20日程振替日で使用)
 - 間仕切壁 コンクリートブロック
 - ==== 間仕切壁 木造


徳島県県土整備部営繕課	工事名	R6営繕 徳島中央高等学校 徳・北矢三 西棟内部改修工事建築		図面番号	B-017	
	図名	2階平面図(改修後)		作図年	2024	
	縮尺	A3	1/282	管理建築士	一級建築士 第232263号 上栞 重信	
		A2	1/200	〒779-4101	徳島県美馬郡つるぎ町貞光字町45番地7	
				tel 0883-62-3955	fax 0883-62-3966	

株式会社 上設計


管理建築士 一級建築士 第232263号 上栞 重信

〒779-4101 徳島県美馬郡つるぎ町貞光字町45番地7

tel 0883-62-3955
fax 0883-62-3966

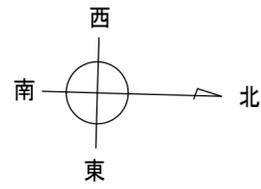

3階平面図 S=1/200

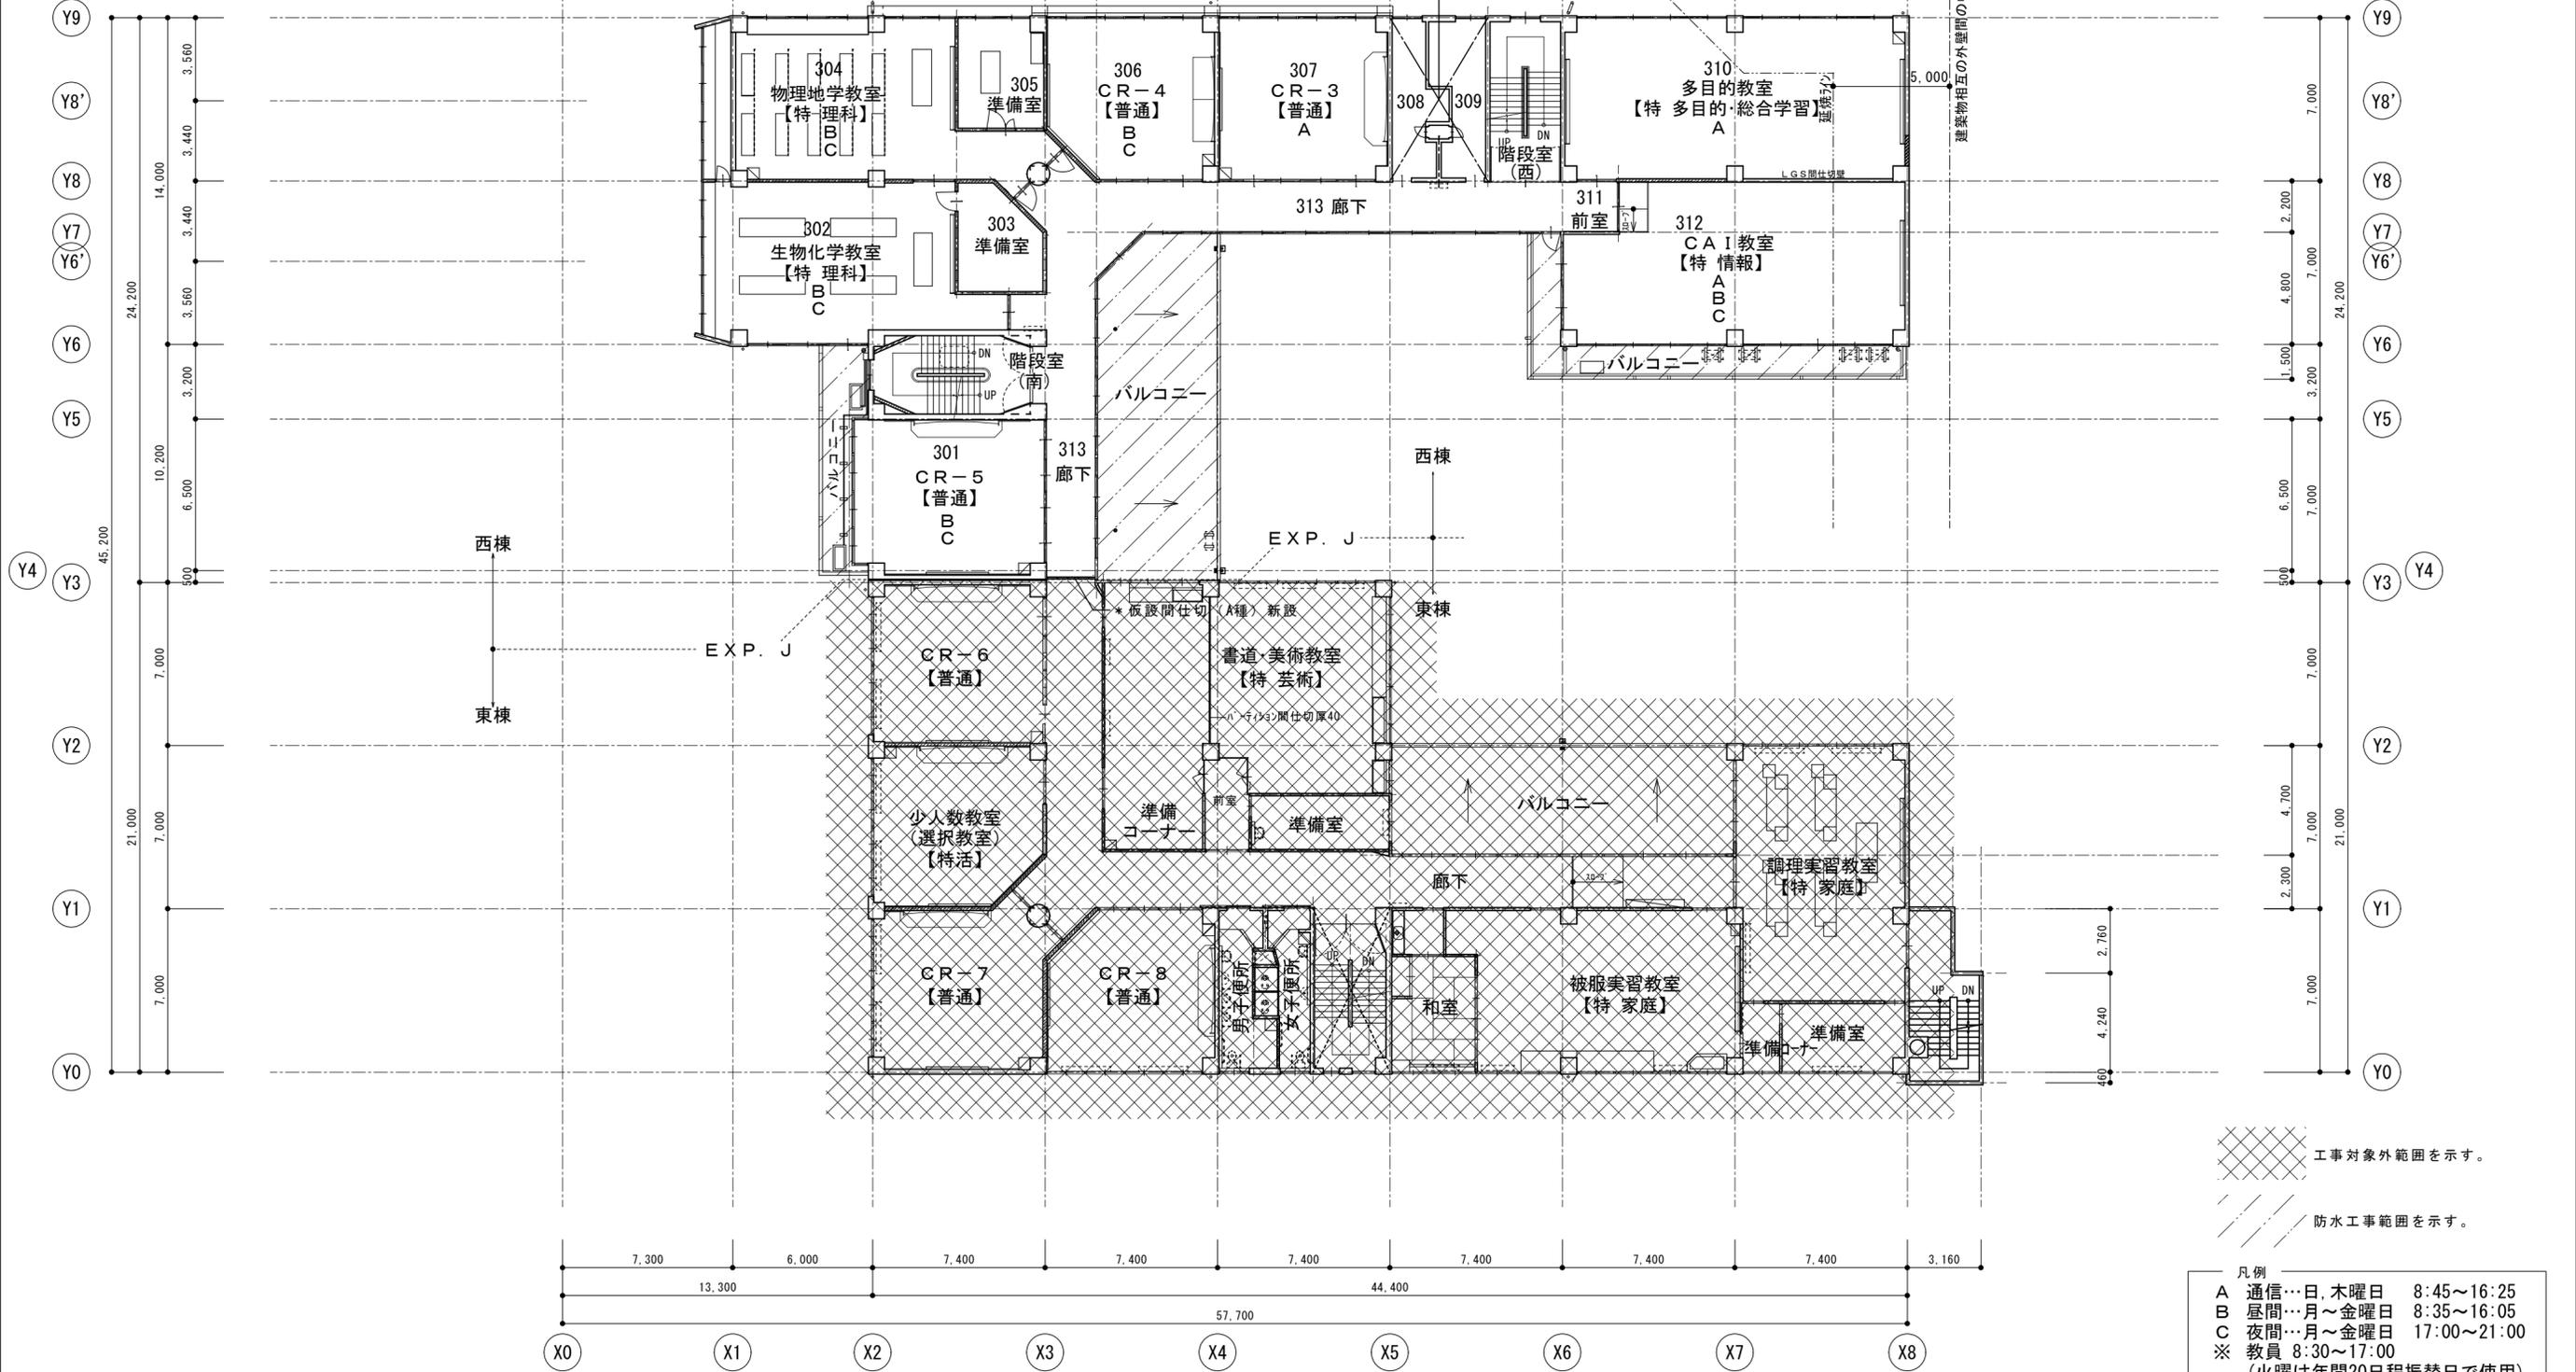


3階平面図 S=1/200

凡例
[Cross-hatched box] 工事対象外範囲を示す。
[Diagonal hatched box] 防水工事範囲を示す。


- 凡例
- A 通信…日、木曜日 8:45~16:25
 - B 昼間…月~金曜日 8:35~16:05
 - C 夜間…月~金曜日 17:00~21:00
 - ※ 教員 8:30~17:00
 (火曜は年間20日程振替日で使用)
 - 間仕切壁 コンクリートブロック
 - ==== 間仕切壁 木造

徳島県県土整備部営繕課	工事名	R6営繕 徳島中央高等学校 徳・北矢三 西棟内部改修工事建築		図面番号	B-018
	図名	3階平面図(改修後)	縮尺	A3 1/282 A2 1/200	作図年 2024

株式会社 上設計
 管理建築士 一級建築士 第232263号 上柿 重信
 〒779-4101 徳島県美馬郡つるぎ町貞光字町45番地7
 tel 0883-62-3955
 fax 0883-62-3966

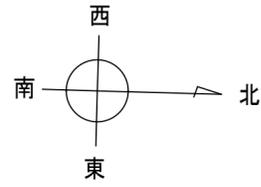

4階平面図 S=1/200

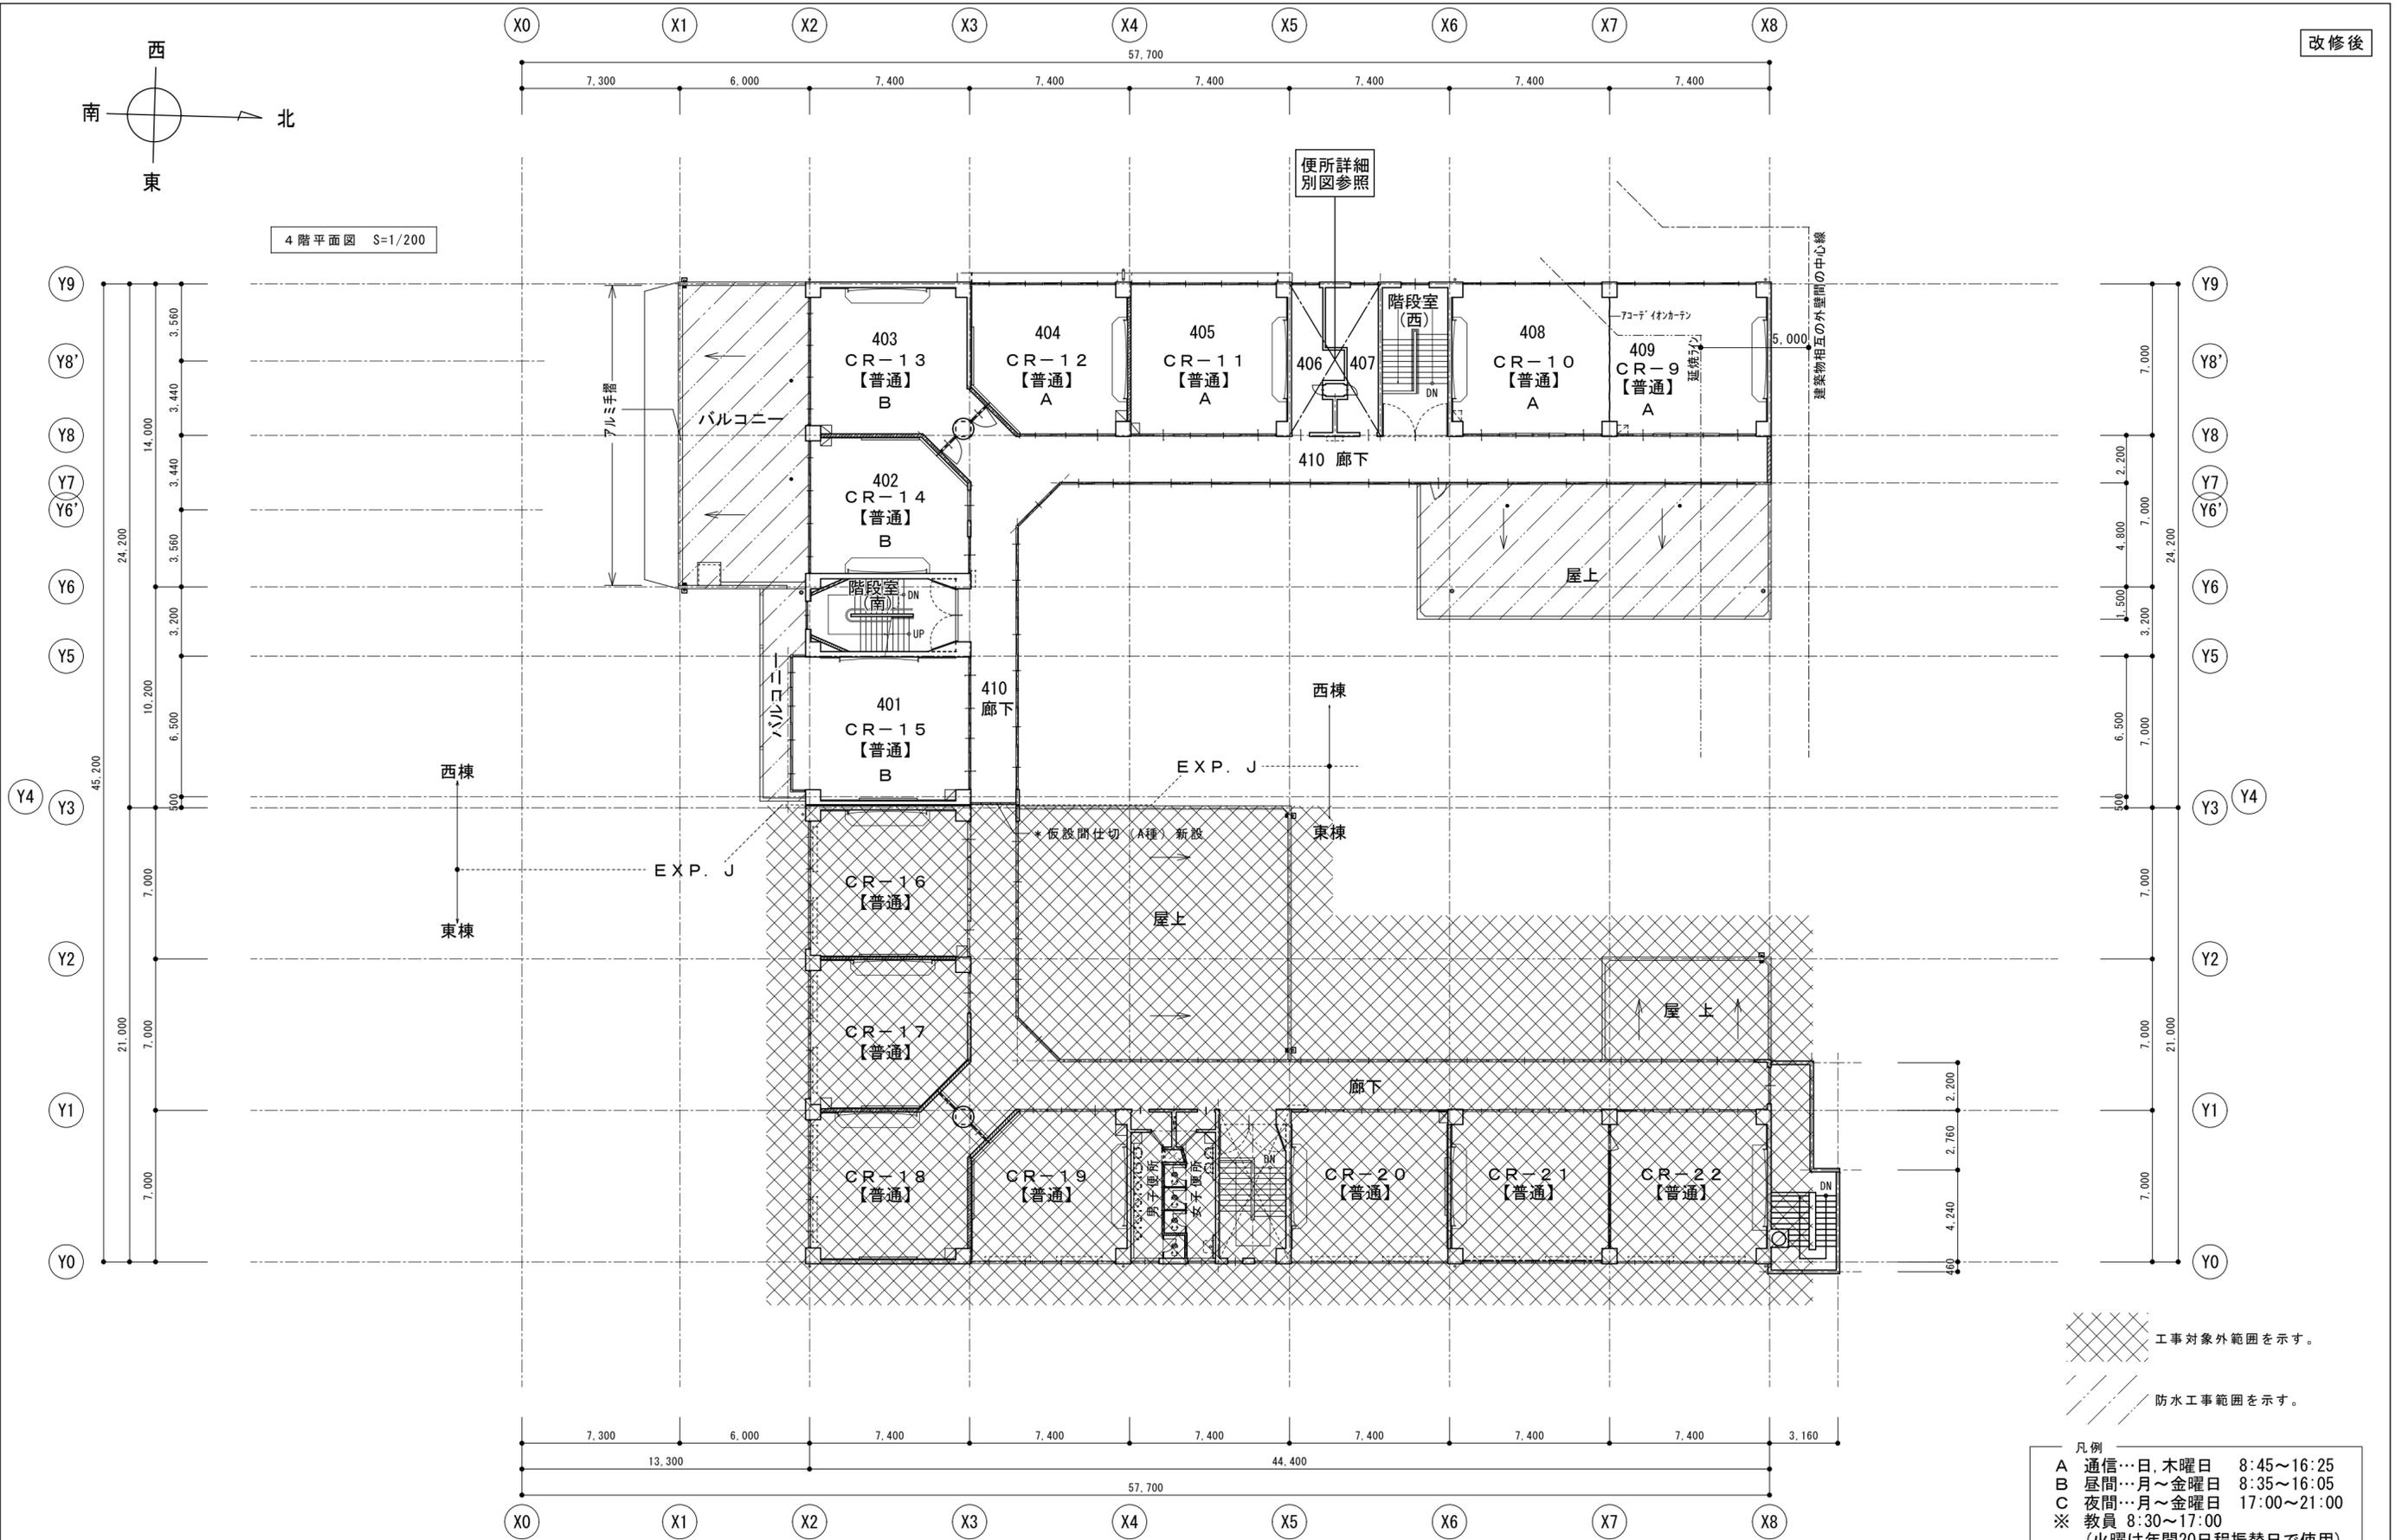

4階平面図 S=1/200

工事対象外範囲を示す。
防水工事範囲を示す。


- 凡例
- A 通信…日、木曜日 8:45~16:25
 - B 昼間…月~金曜日 8:35~16:05
 - C 夜間…月~金曜日 17:00~21:00
 - ※ 教員 8:30~17:00 (火曜は年間20日程振替日で使用)
 - 間仕切壁 コンクリートブロック
 - 間仕切壁 木造

徳島県土整備部営繕課	工事名	R6営繕 徳島中央高等学校 徳・北矢三 西棟内部改修工事建築		図面番号	B-019
	図名	4階平面図(改修後)	縮尺	A3 1/282 A2 1/200	作図年 2024

株式会社 上設計

管理建築士 一級建築士 第232263号 上柁 重信

〒779-4101 徳島県美馬郡つるぎ町貞光字町45番地7
tel 0883-62-3955
fax 0883-62-3966

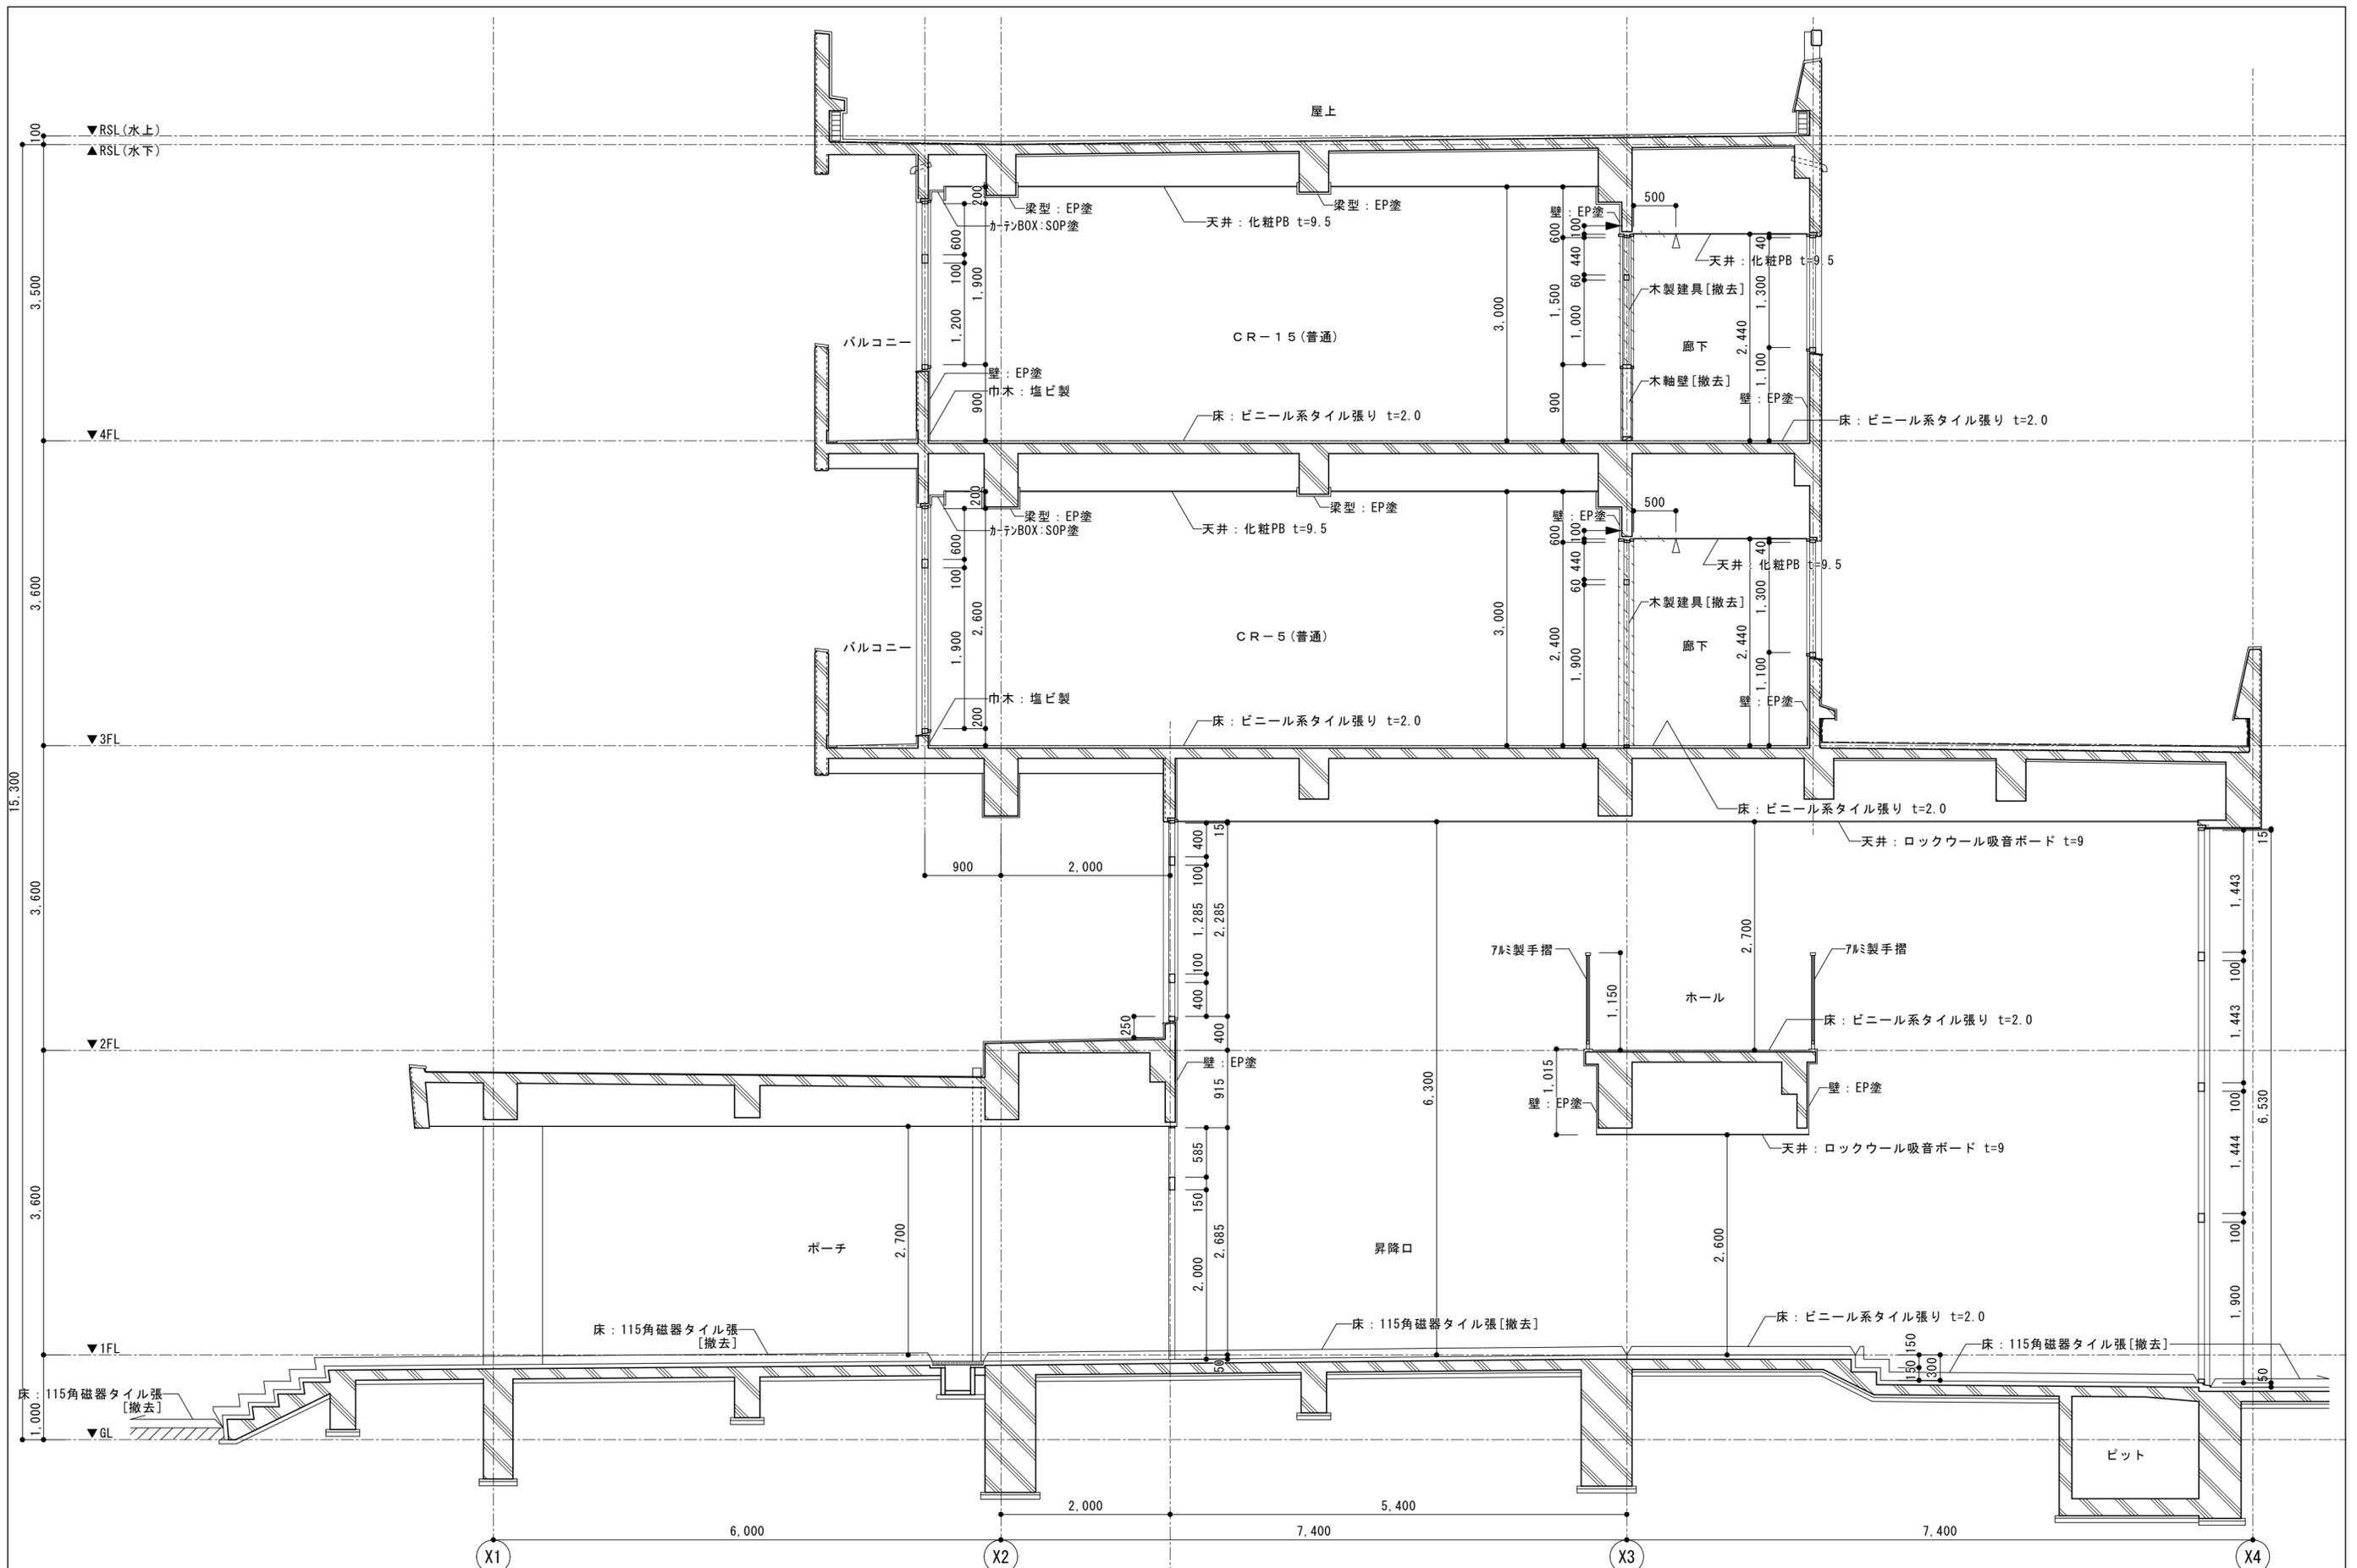

凡例
 F-*: 床仕様を示す。(仕上げの詳細については内部仕上表参照)
 FH-*: 巾木仕様を示す。(仕上げの詳細については内部仕上表参照)
 W-*: 壁仕様を示す。(仕上げの詳細については内部仕上表参照)
 C-*: 天井仕様を示す。(仕上げの詳細については内部仕上表参照)
 □: 撤去範囲を示す。

カッター切を示す
 天井仕上材撤去位置を示す

徳島県県土整備部営繕課

工事名 R6営繕 徳島中央高等学校 徳・北矢三 西棟内部改修工事建築
 図名 矩計図-1 (改修前)

図面番号 B-021
 作図年 2024

株式会社 上設計
 管理建築士 一級建築士 第232263号 上柿 重信
 〒779-4101 徳島県美馬郡つるぎ町貞光字町45番地7
 tel 0883-62-3955
 fax 0883-62-3966




凡例
 F-*: 床仕様を示す。(仕上げの詳細については内部仕上表参照)
 FH-*: 巾木仕様を示す。(仕上げの詳細については内部仕上表参照)
 W-*: 壁仕様を示す。(仕上げの詳細については内部仕上表参照)
 C-*: 天井仕様を示す。(仕上げの詳細については内部仕上表参照)

徳島県県土整備部営繕課

工事名 R6 営繕 徳島中央高等学校 徳・北矢三 西棟内部改修工事建築
 図名 矩計図-1 (改修後)

図面番号 B-022
 作図年 2024

株式会社 上設計
 管理建築士 一級建築士 第232263号 上柿 重信
 〒779-4101 徳島県美馬郡つるぎ町貞光字町45番地7
 tel 0883-62-3955 fax 0883-62-3966

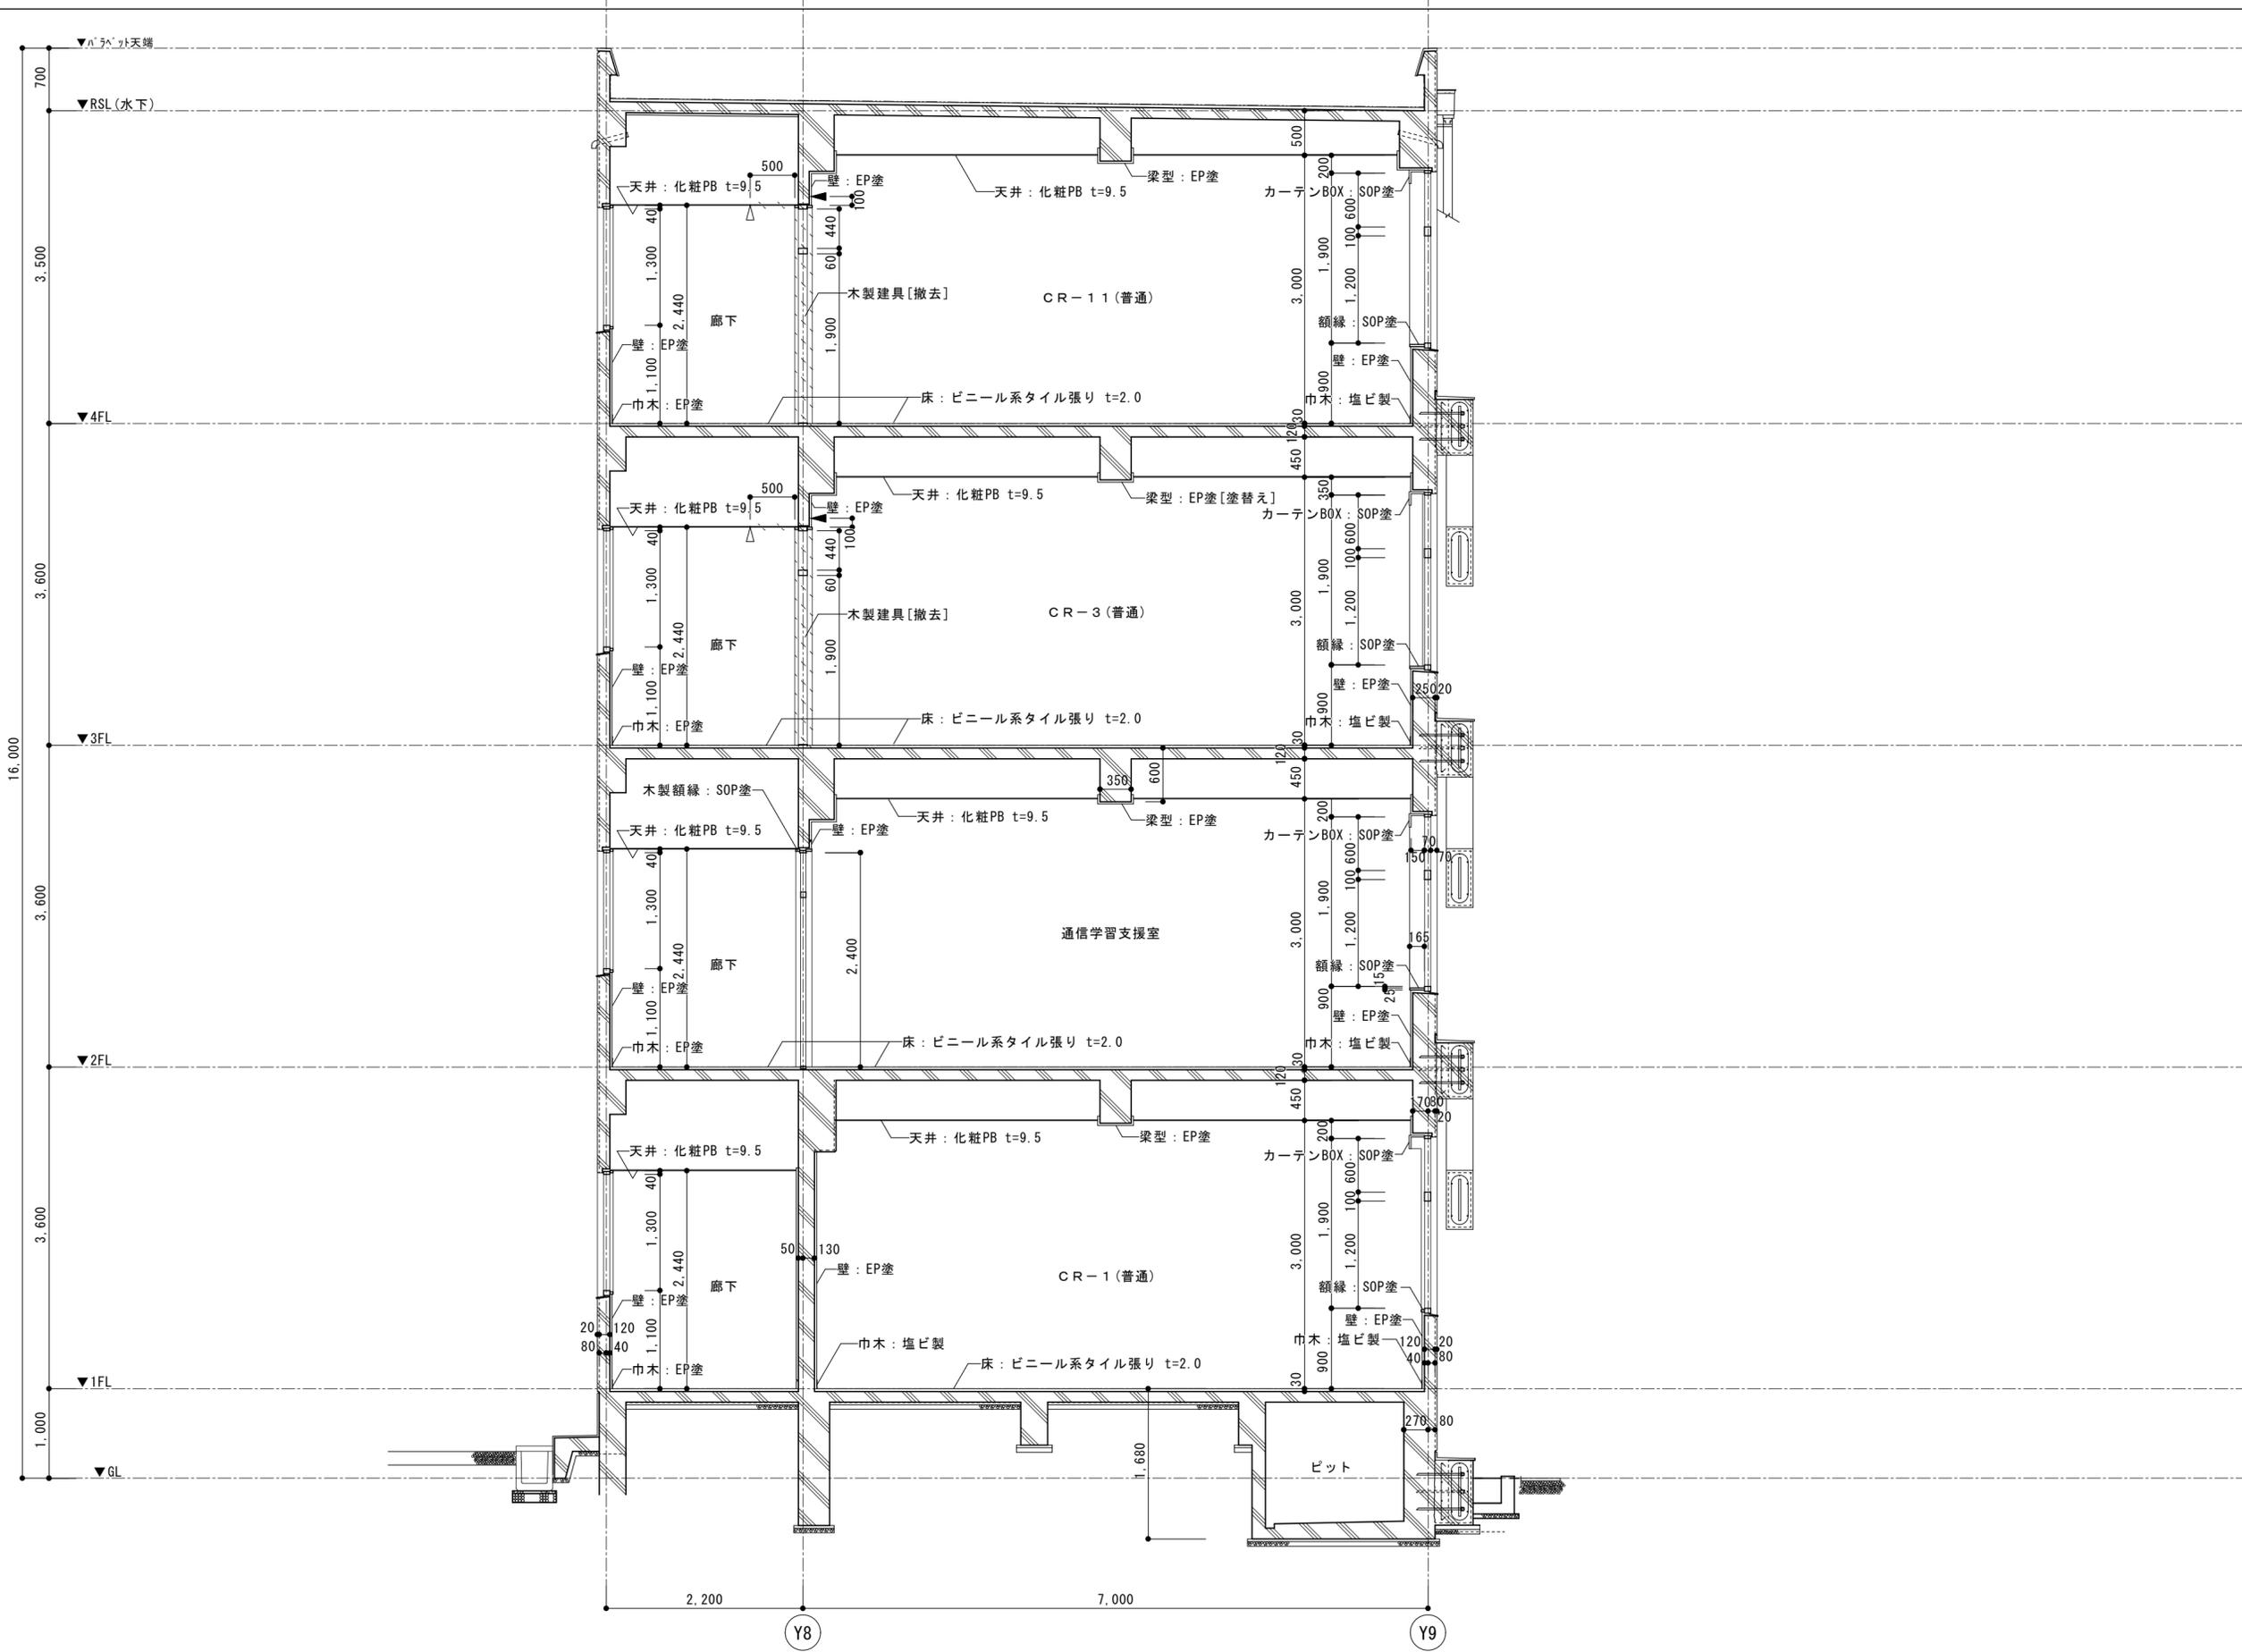

凡例
 F-*: 床仕様を示す。(仕上げの詳細については内部仕上表参照)
 FH-*: 巾木仕様を示す。(仕上げの詳細については内部仕上表参照)
 W-*: 壁仕様を示す。(仕上げの詳細については内部仕上表参照)
 C-*: 天井仕様を示す。(仕上げの詳細については内部仕上表参照)
 □: 撤去範囲を示す。


..... カッター切を示す
 天井仕上材撤去位置を示す

徳島県県土整備部営繕課


工事名	R6営繕 徳島中央高等学校 徳・北矢三 西棟内部改修工事建築	
図名	矩計図-2 (改修前)	縮尺
		A3 1/70 A2 1/50

図面番号
B-023
作図年
2024

株式会社 上設計
 管理建築士 一級建築士 第232263号 上柿 重信
 〒779-4101 徳島県美馬郡つるぎ町貞光字町45番地7
 tel 0883-62-3955 fax 0883-62-3966

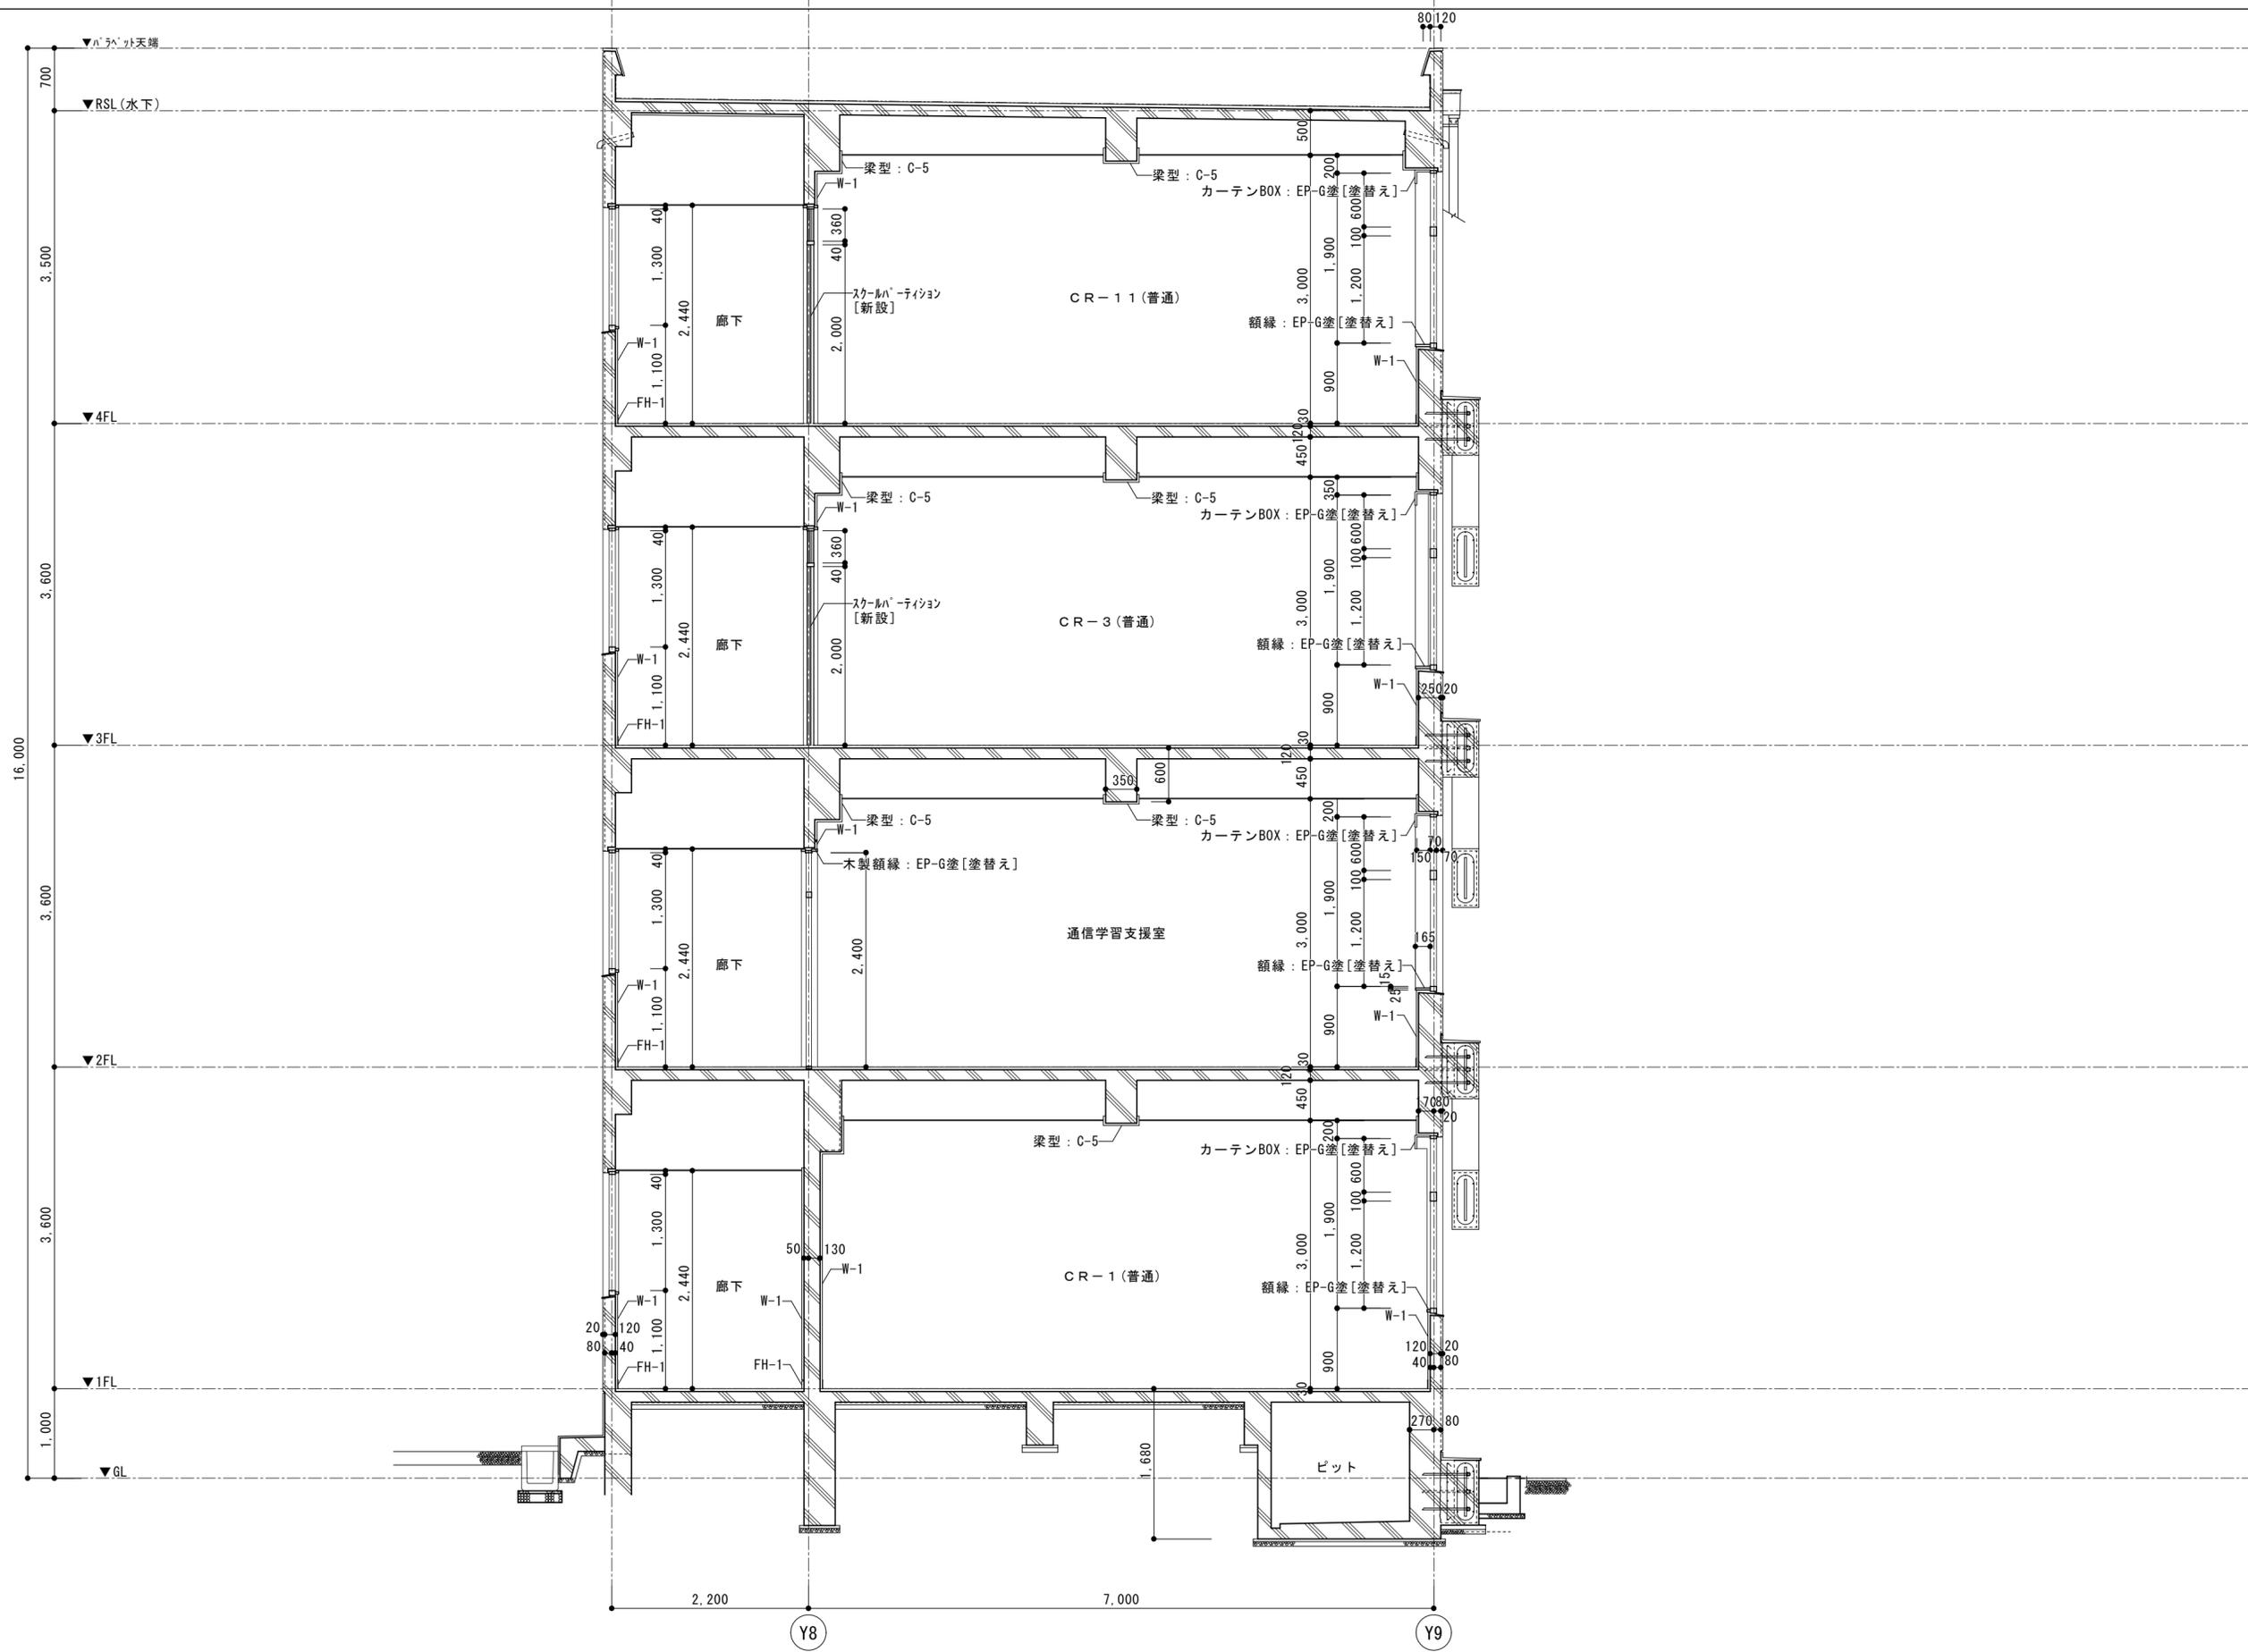


徳島県土整備部営繕課	工事名	R6営繕 徳島中央高等学校 徳・北矢三 西棟内部改修工事建築		図面番号	B-024	
	図名	矩計図-2 (改修後)	縮尺	A3 1/70 A2 1/50	作図年	2024
				株式会社 上設計 <small>かみ</small> 管理建築士 一級建築士 第232263号 上柿 重信 〒779-4101 徳島県美馬郡つるぎ町貞光字町45番地7 tel 0883-62-3955 fax 0883-62-3966		

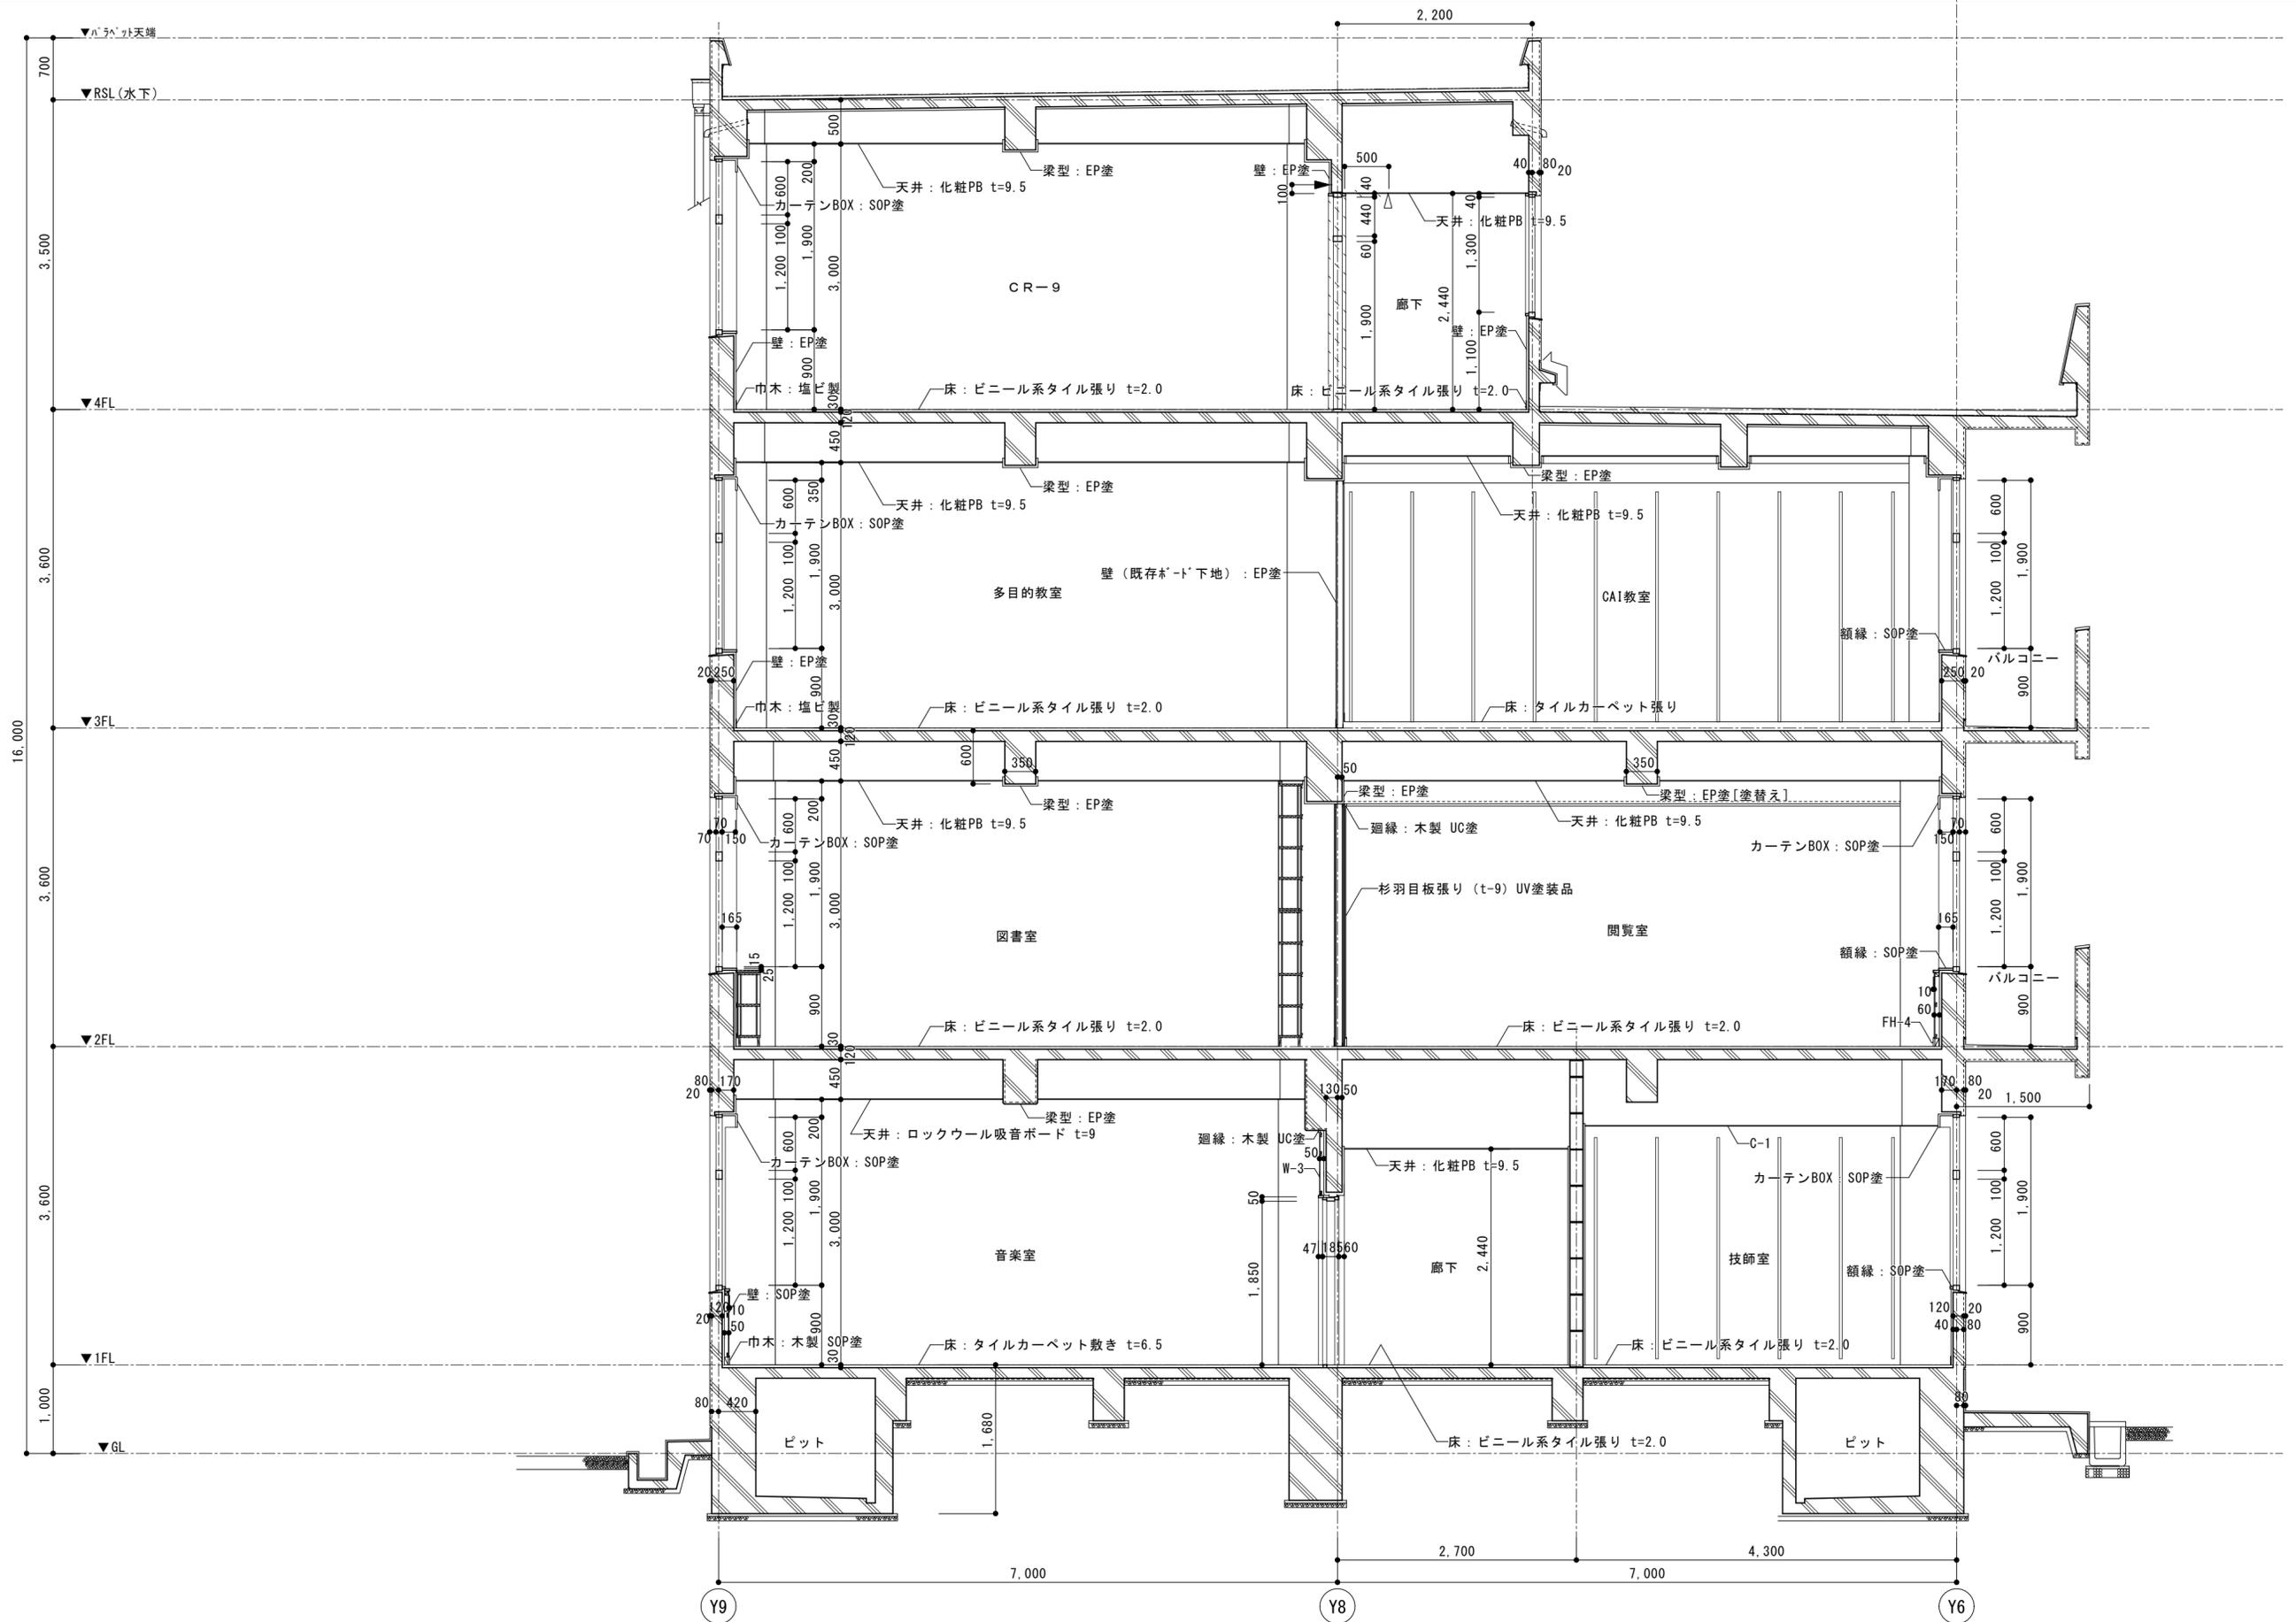

凡例
 F-*: 床仕様を示す。(仕上げの詳細については内部仕上表参照)
 FH-*: 巾木仕様を示す。(仕上げの詳細については内部仕上表参照)
 W-*: 壁仕様を示す。(仕上げの詳細については内部仕上表参照)
 C-*: 天井仕様を示す。(仕上げの詳細については内部仕上表参照)
 □: 撤去範囲を示す。

▲ カット切を示す
 ▽ 天井仕上材撤去位置を示す

徳島県県土整備部営繕課	工事名	R6 営繕 徳島中央高等学校 徳・北矢三 西棟内部改修工事建築		図面番号	B-025
	図名	矩計図-3 (改修前)	縮尺	A3 1/70 A2 1/50	作図年 2024
				 株式会社 上設計 管理建築士 一級建築士 第232263号 上柿 重信 〒779-4101 徳島県美馬郡つるぎ町貞光字町45番地7 tel 0883-62-3955 fax 0883-62-3966	

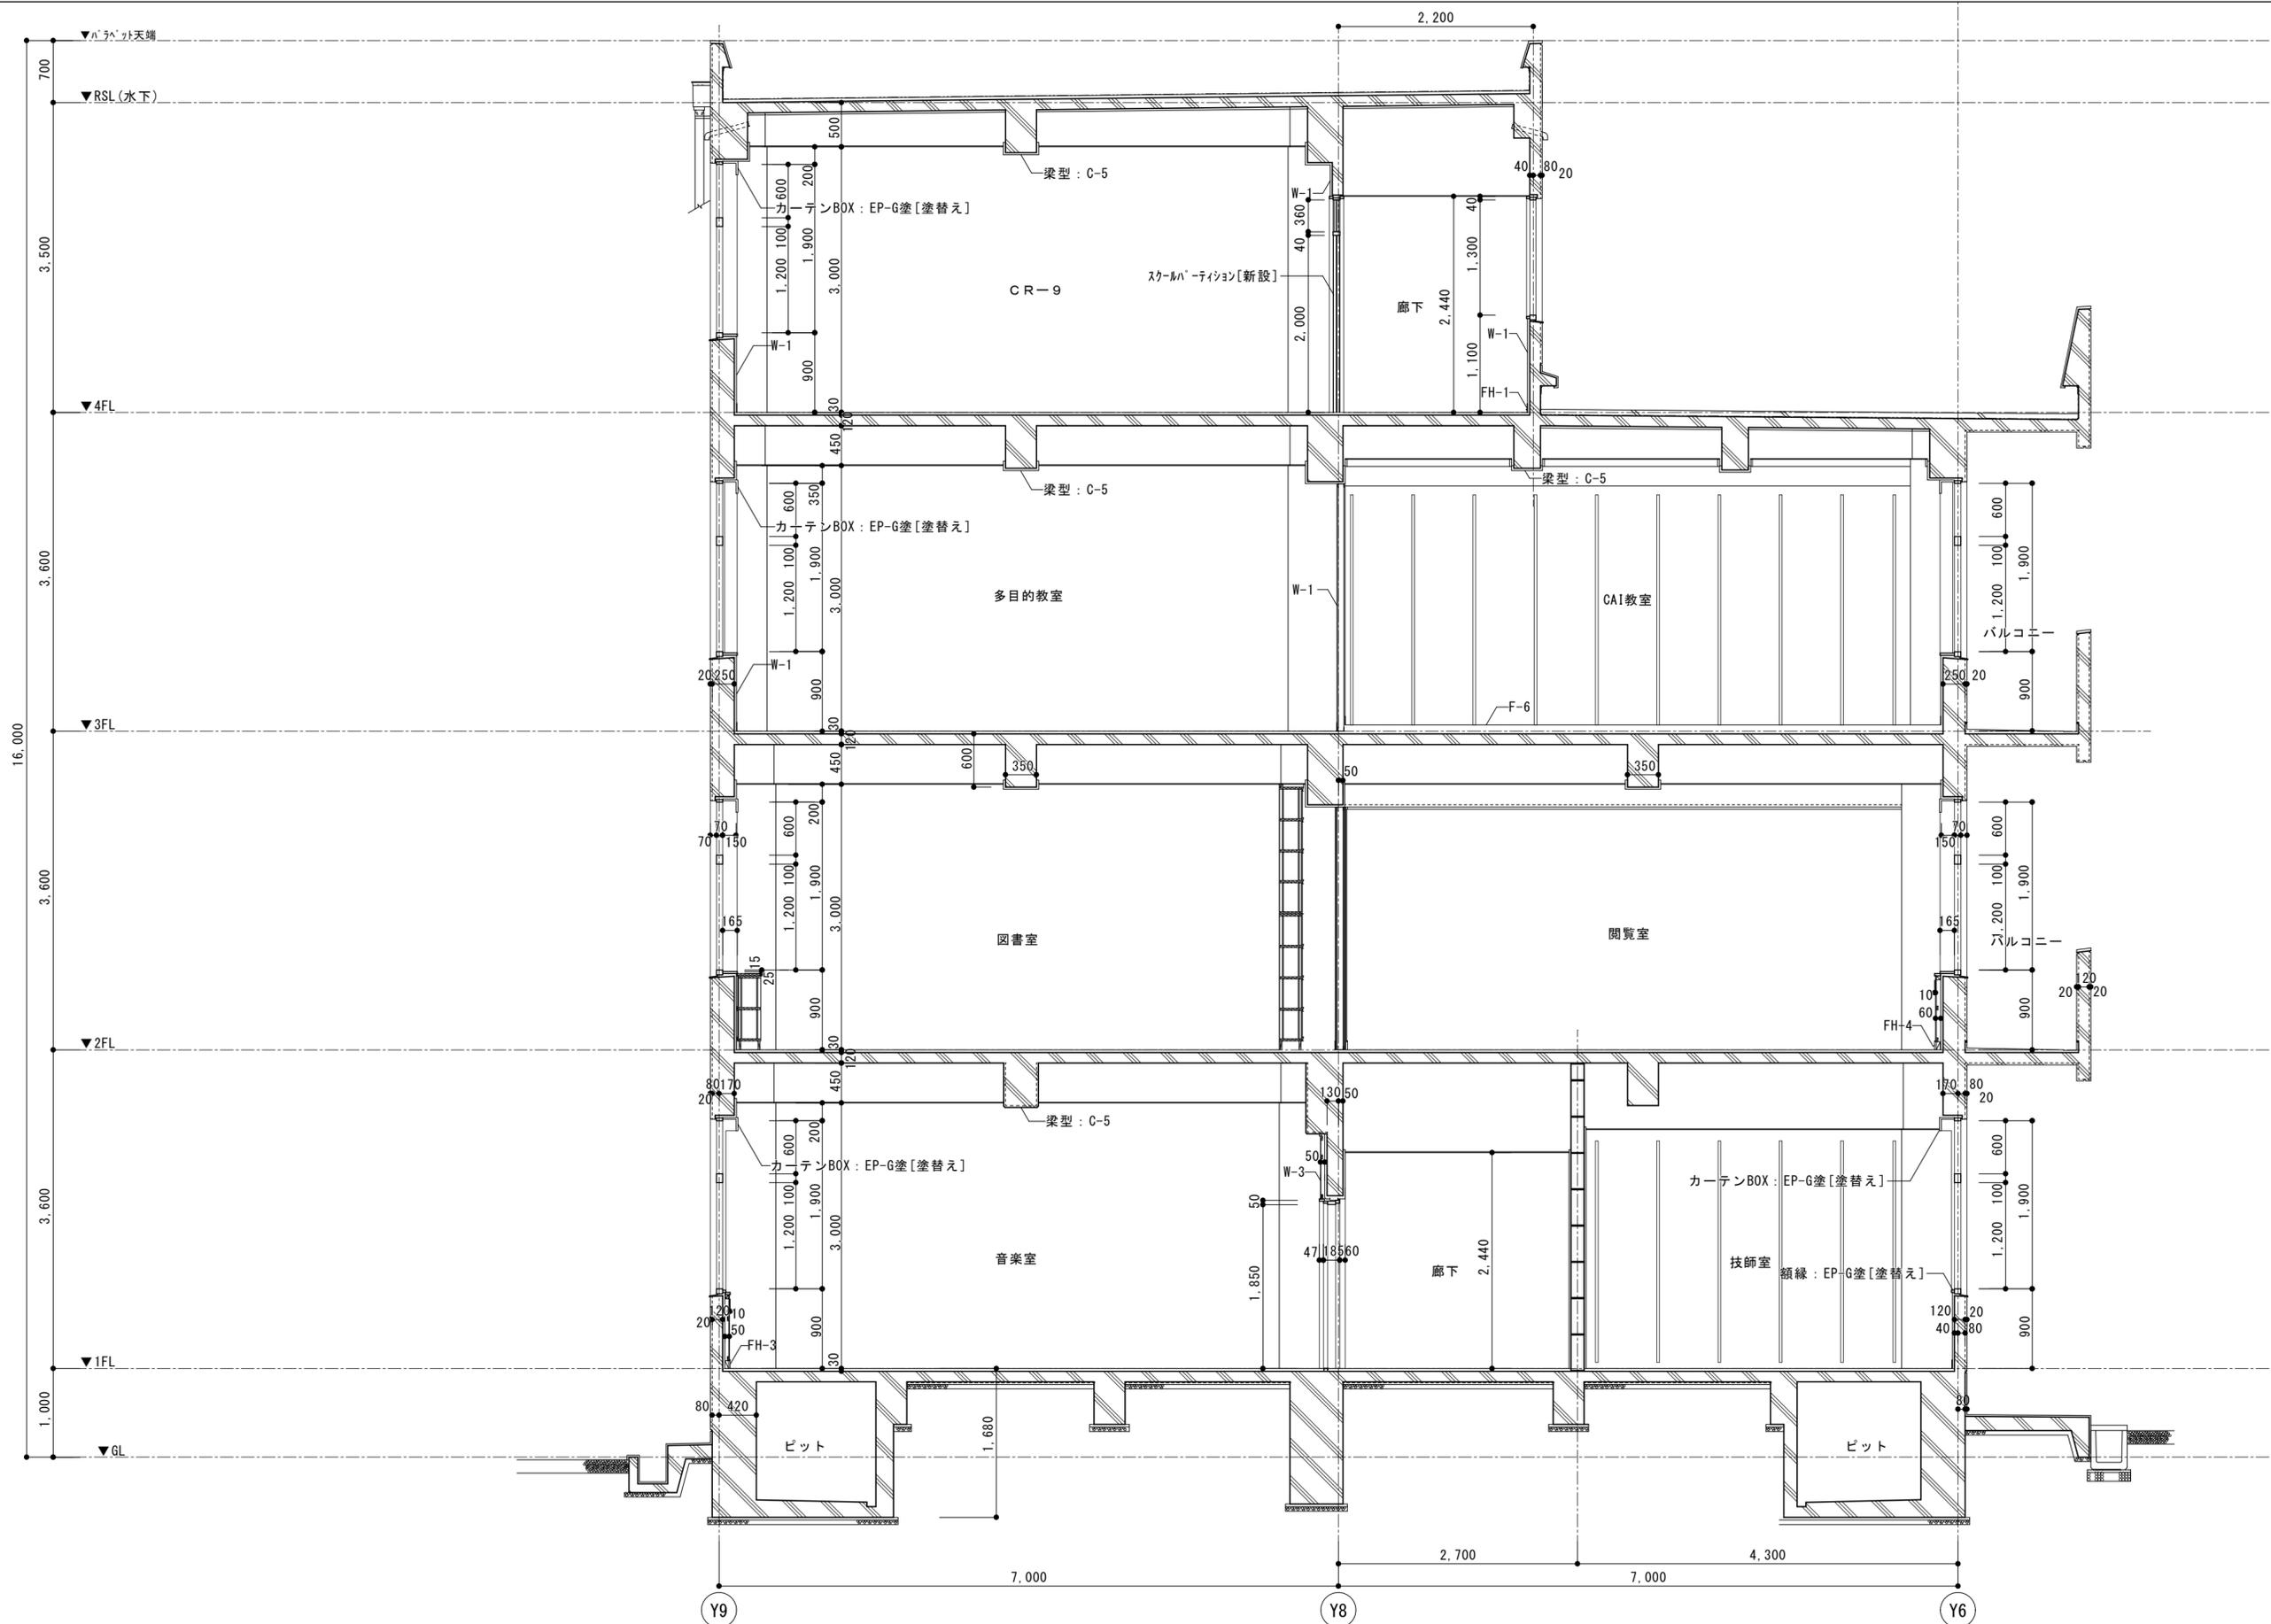

徳島県県土整備部営繕課

工事名 R6営繕 徳島中央高等学校 徳・北矢三 西棟内部改修工事建築

図名 矩計図-3 (改修後)

縮尺 A3 1/70
A2 1/50


図面番号 B-026
作図年 2024



株式会社 上設計

管理建築士 一級建築士 第232263号 上柿 重信

〒779-4101 徳島県美馬郡つるぎ町貞光字町45番地7
tel 0883-62-3955 fax 0883-62-3966

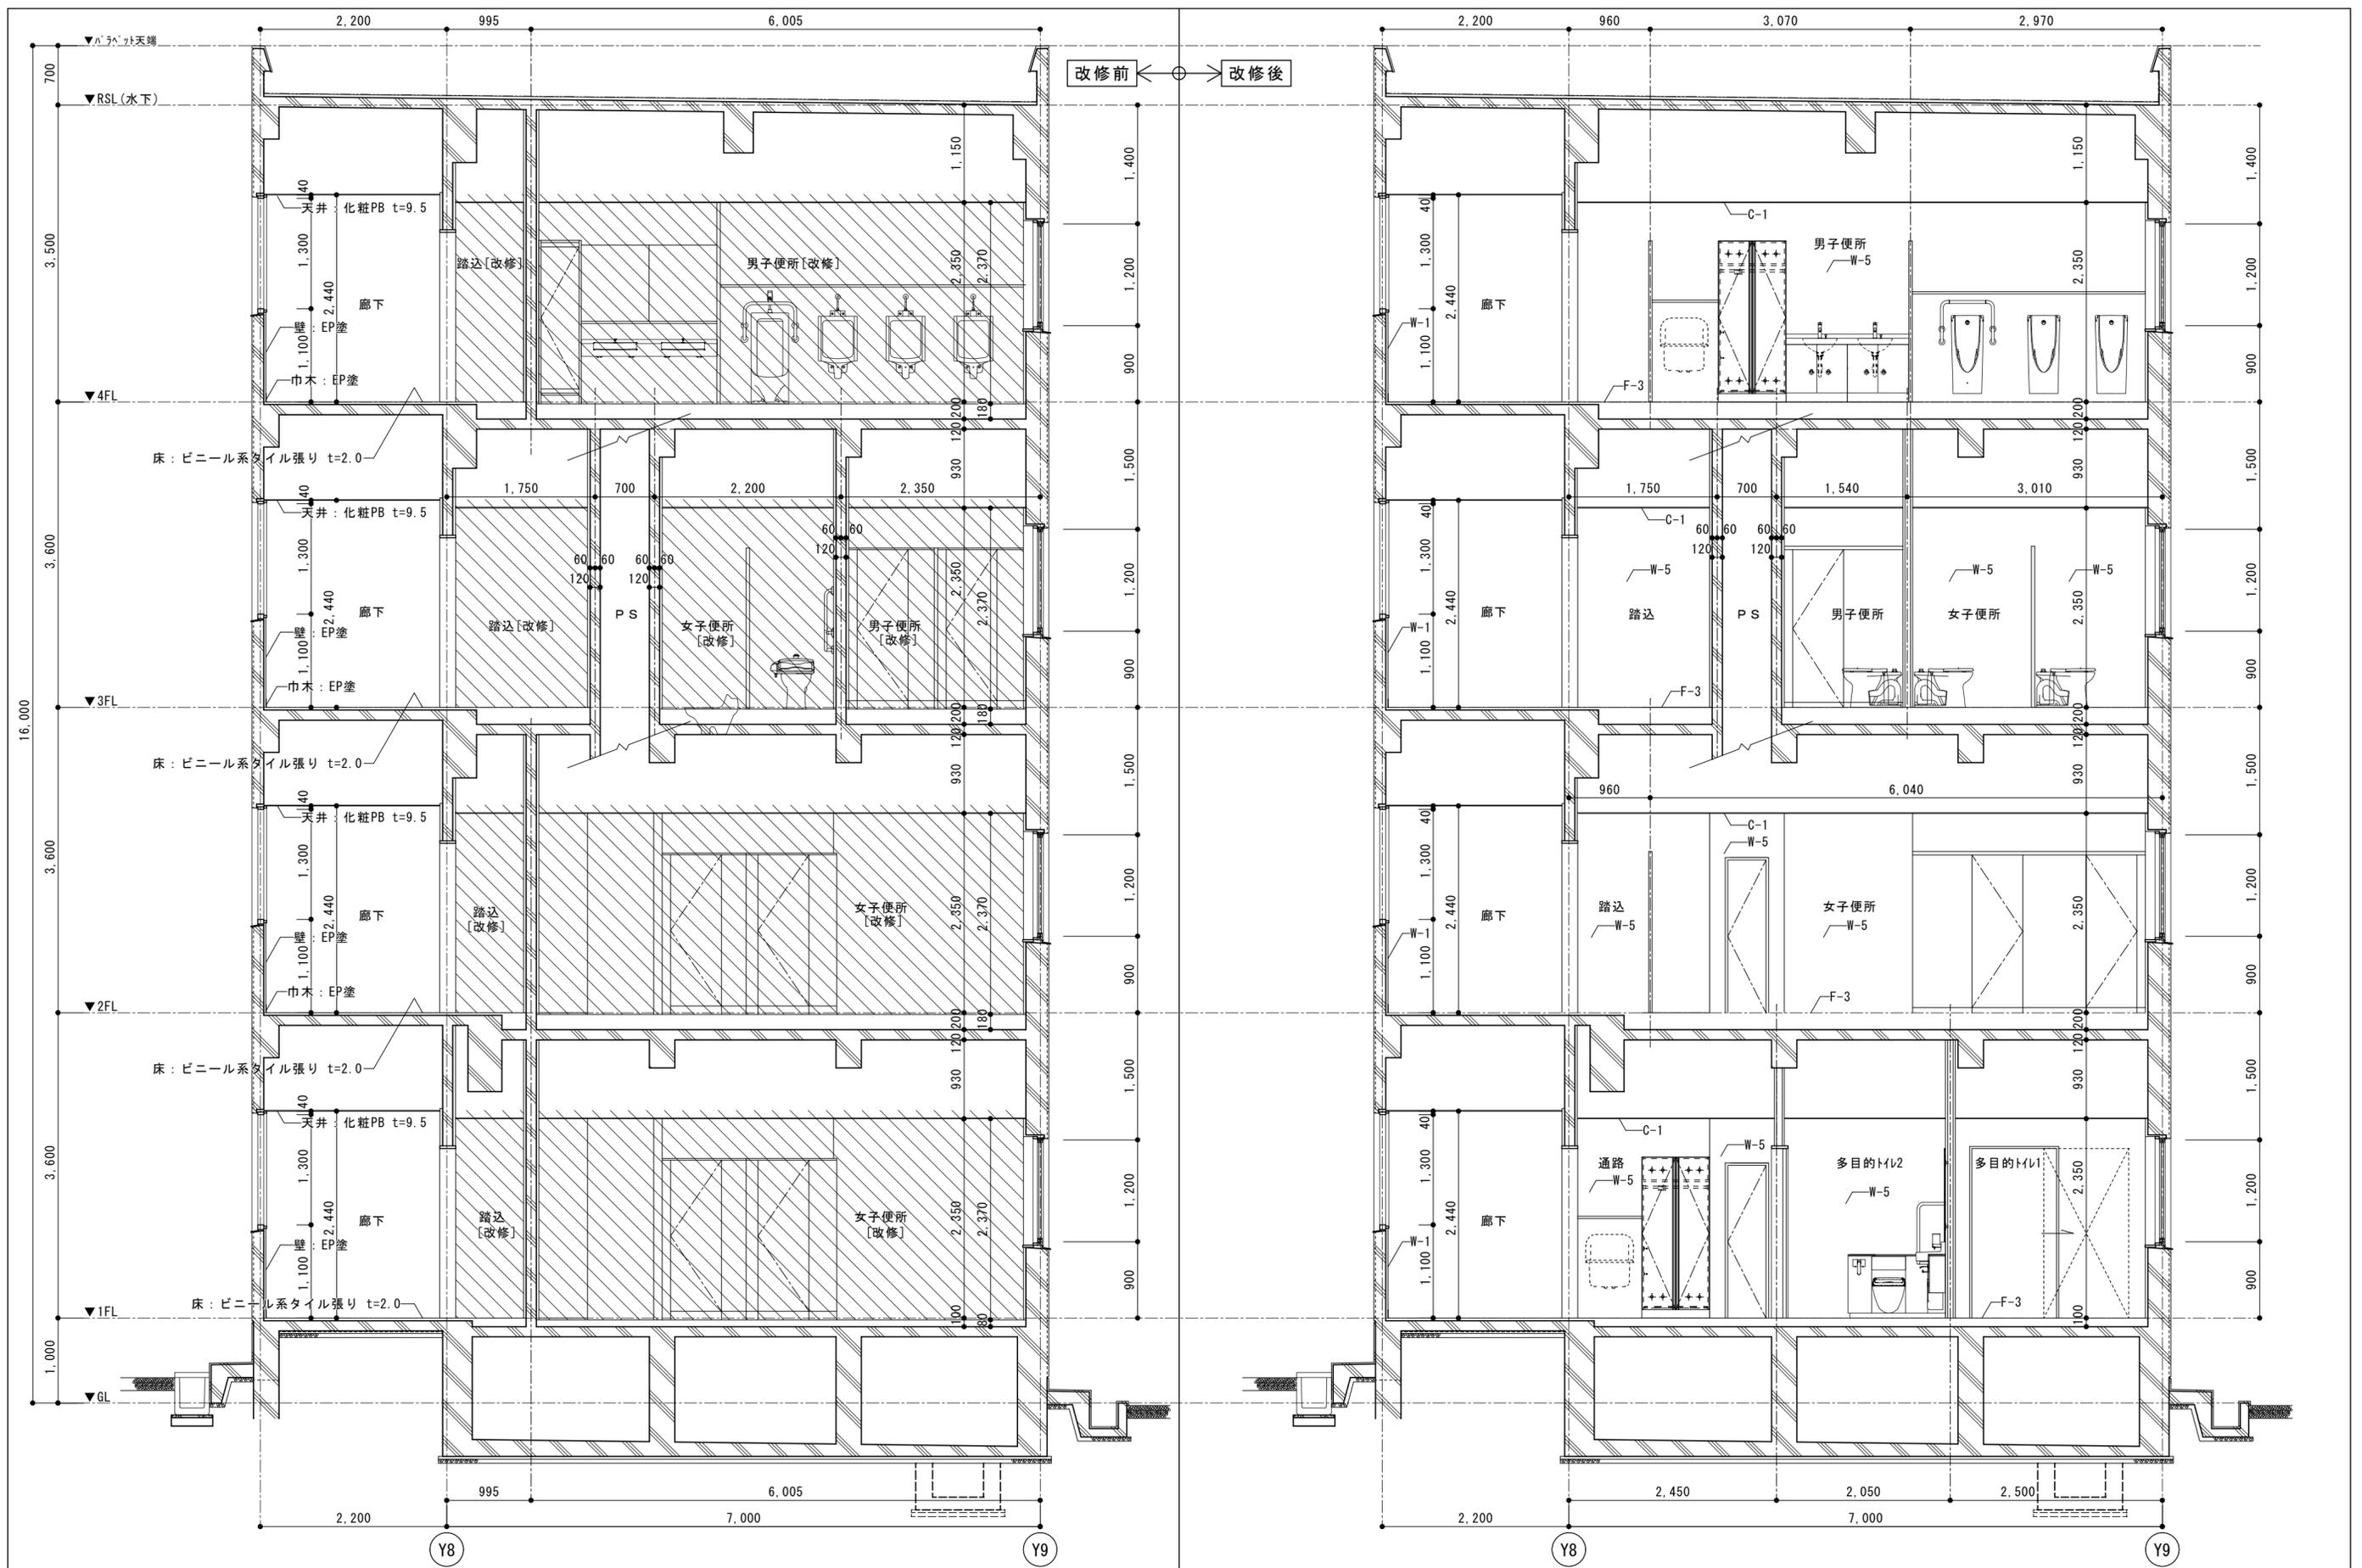

凡例
 F*: 床仕様を示す。(仕上げの詳細については内部仕上表参照)
 FH*: 巾木仕様を示す。(仕上げの詳細については内部仕上表参照)
 W*: 壁仕様を示す。(仕上げの詳細については内部仕上表参照)
 C*: 天井仕様を示す。(仕上げの詳細については内部仕上表参照)
 □: 撤去範囲を示す。


カッター切を示す
 天井仕上材撤去位置を示す

徳島県県土整備部営繕課

工事名 R6営繕 徳島中央高等学校 徳・北矢三 西棟内部改修工事建築
 図名 矩計図-4 (改修前・改修後)

図面番号 B-027
 作図年 2024


株式会社 上設計
 管理建築士 一級建築士 第232263号 上柿 重信
 〒779-4101 徳島県美馬郡つるぎ町貞光字町45番地7
 tel 0883-62-3955 fax 0883-62-3966

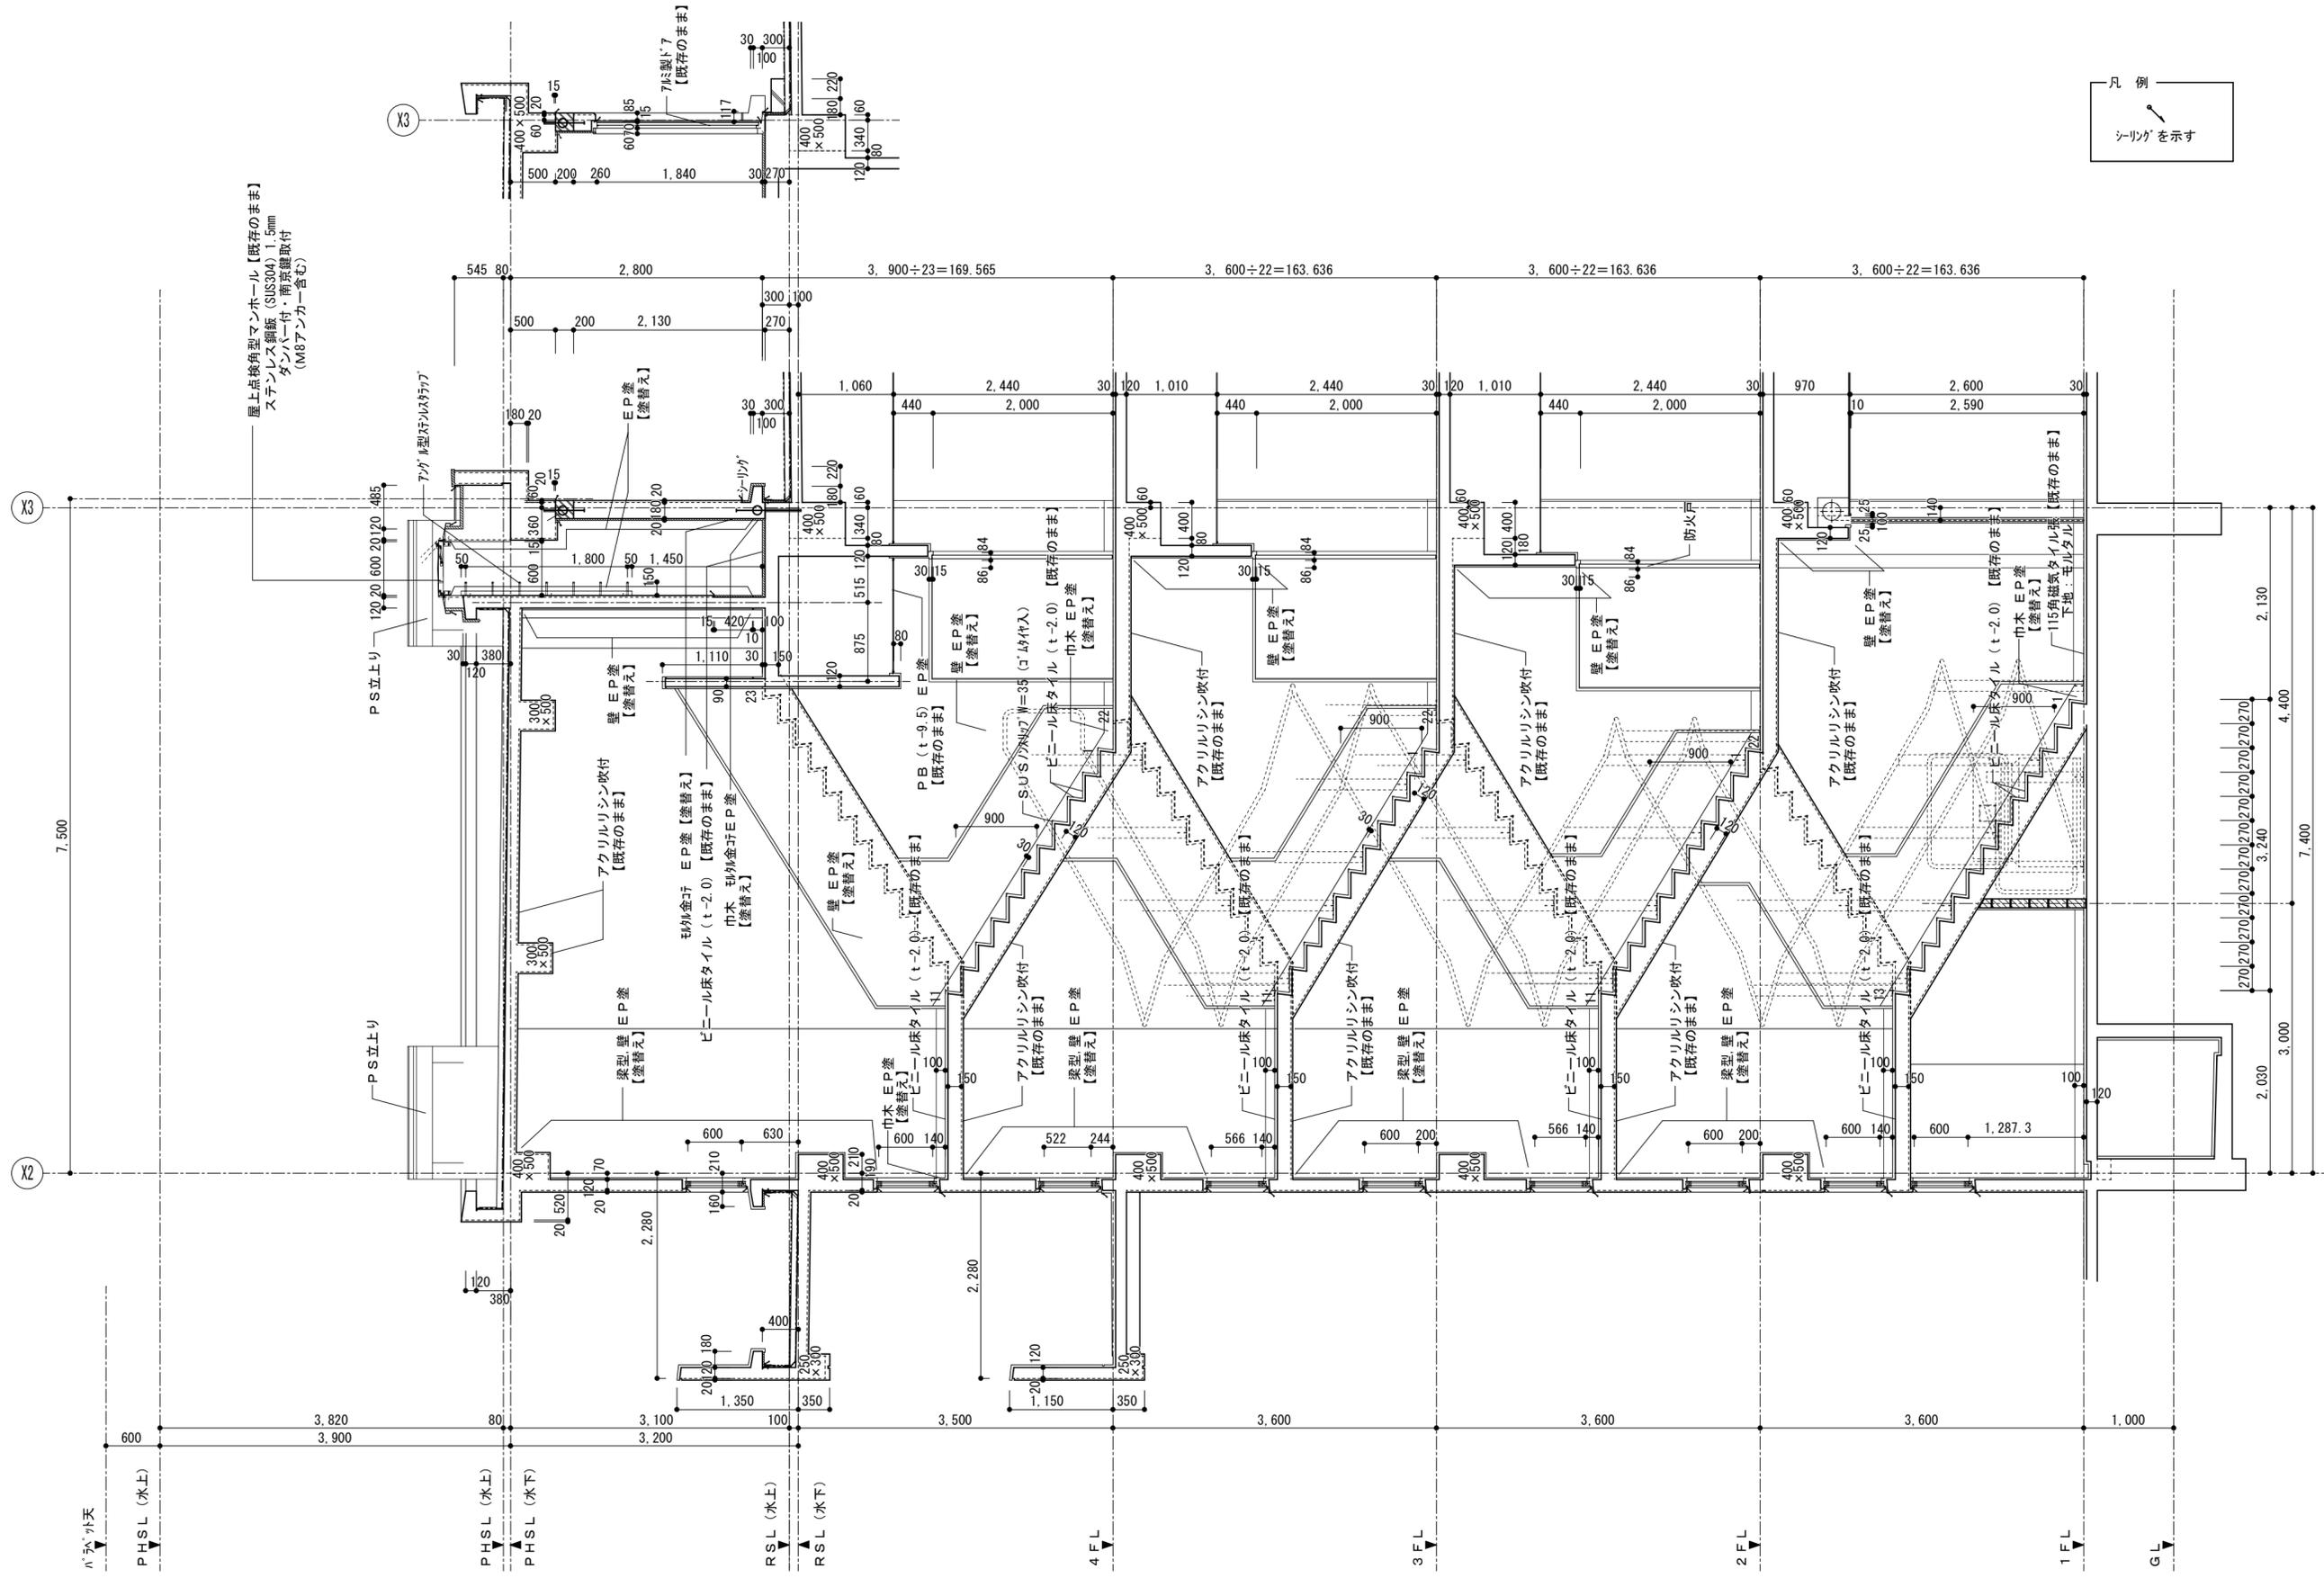




屋上点検角型マンホール【既存のまま】
 ステンレス鋼板 (SUS304) 1.5mm
 タンパー付・南京錠取付
 (M8アンカー含む)

凡例
 シーリングを示す

徳島県土木整備部営繕課	工事名	R6 営繕 徳島中央高等学校 徳・北矢三 西棟内部改修工事建築		図面番号	B-028
	図名	南側階段室 断面詳細図		作図年	2024
		縮尺	A3 1/71 A2 1/50	株式会社 上設計 管理建築士 一級建築士 第232263号 上柿 重信 〒779-4101 徳島県美馬郡つるぎ町貞光字町45番地7 tel 0883-62-3955 fax 0883-62-3966	

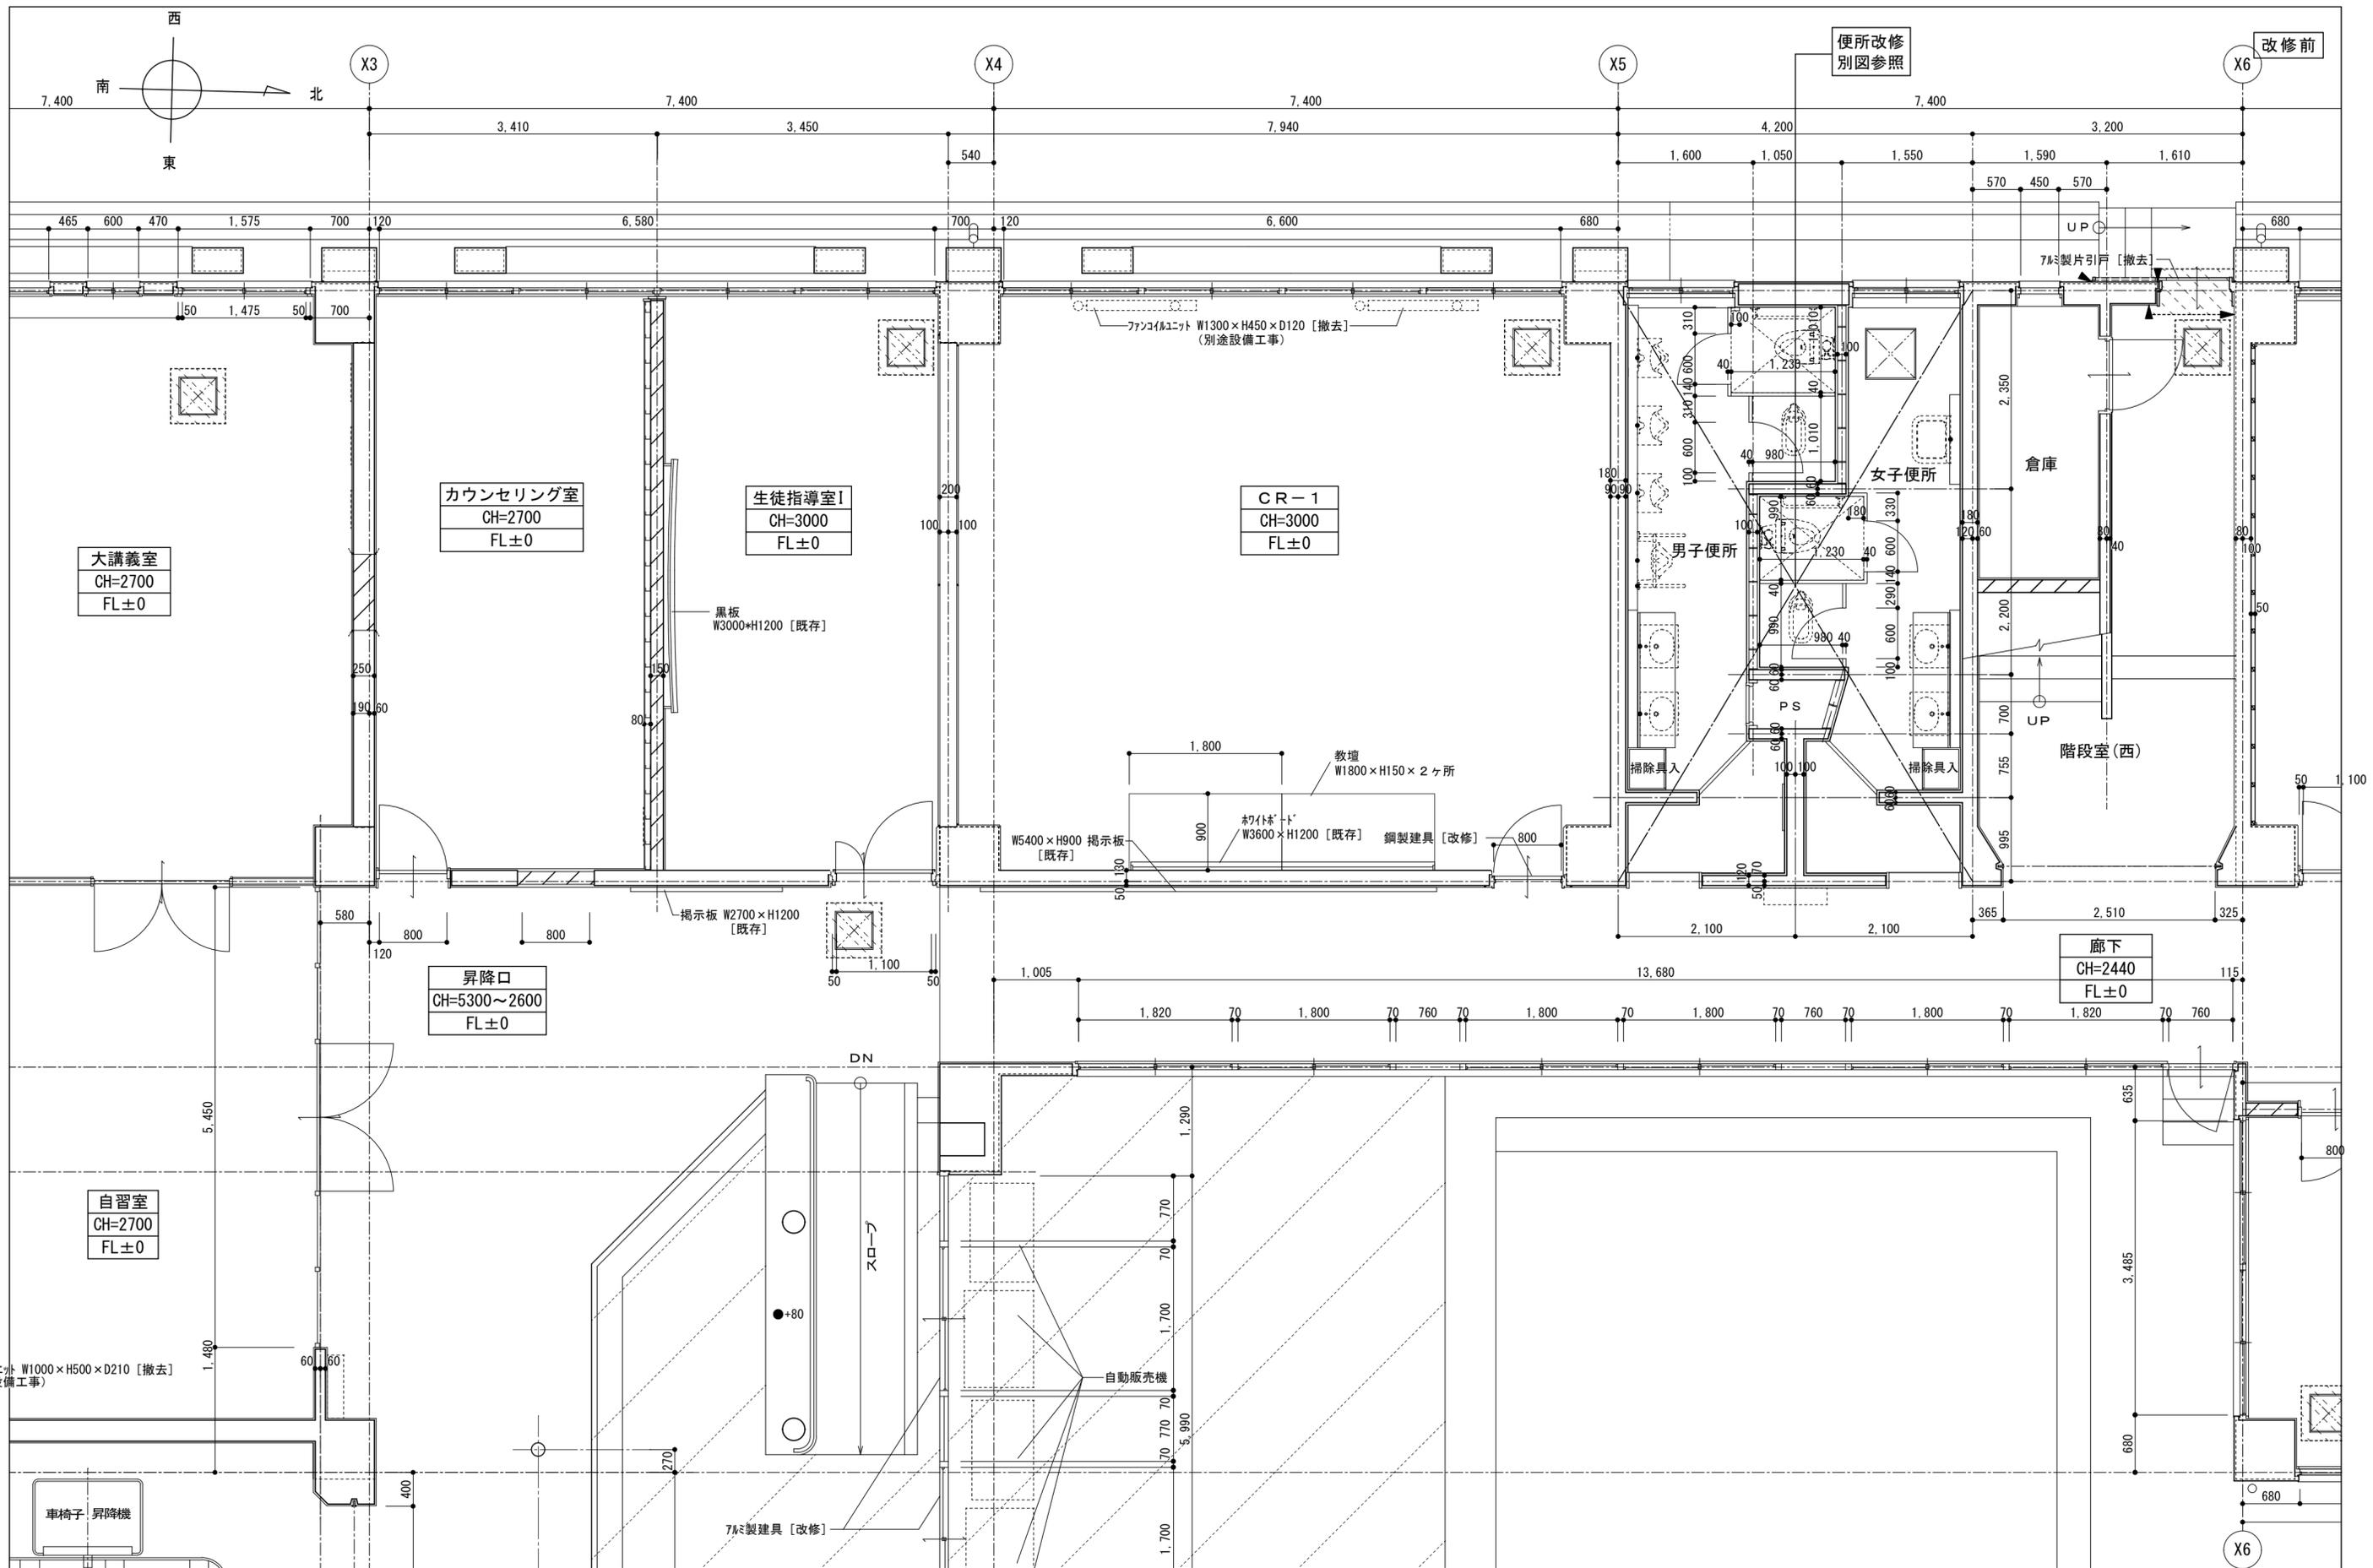

	凡例 RC壁 を示す コンクリートブロック壁 を示す 木軸壁 を示す	徳島県県土整備部営繕課	工事名 R 6 営繕 徳島中央高等学校 徳・北矢三 西棟内部改修工事建築	図面番号 B-030	株式会社 上設計 管理建築士 一級建築士 第232263号 上柁 重信 〒779-4101 徳島県美馬郡つるぎ町貞光字町45番地7 tel 0883-62-3955 fax 0883-62-3966
			図名 1階平面詳細図-2 (改修前)	縮尺 A3 1/71 A2 1/50	

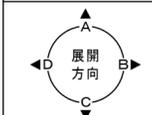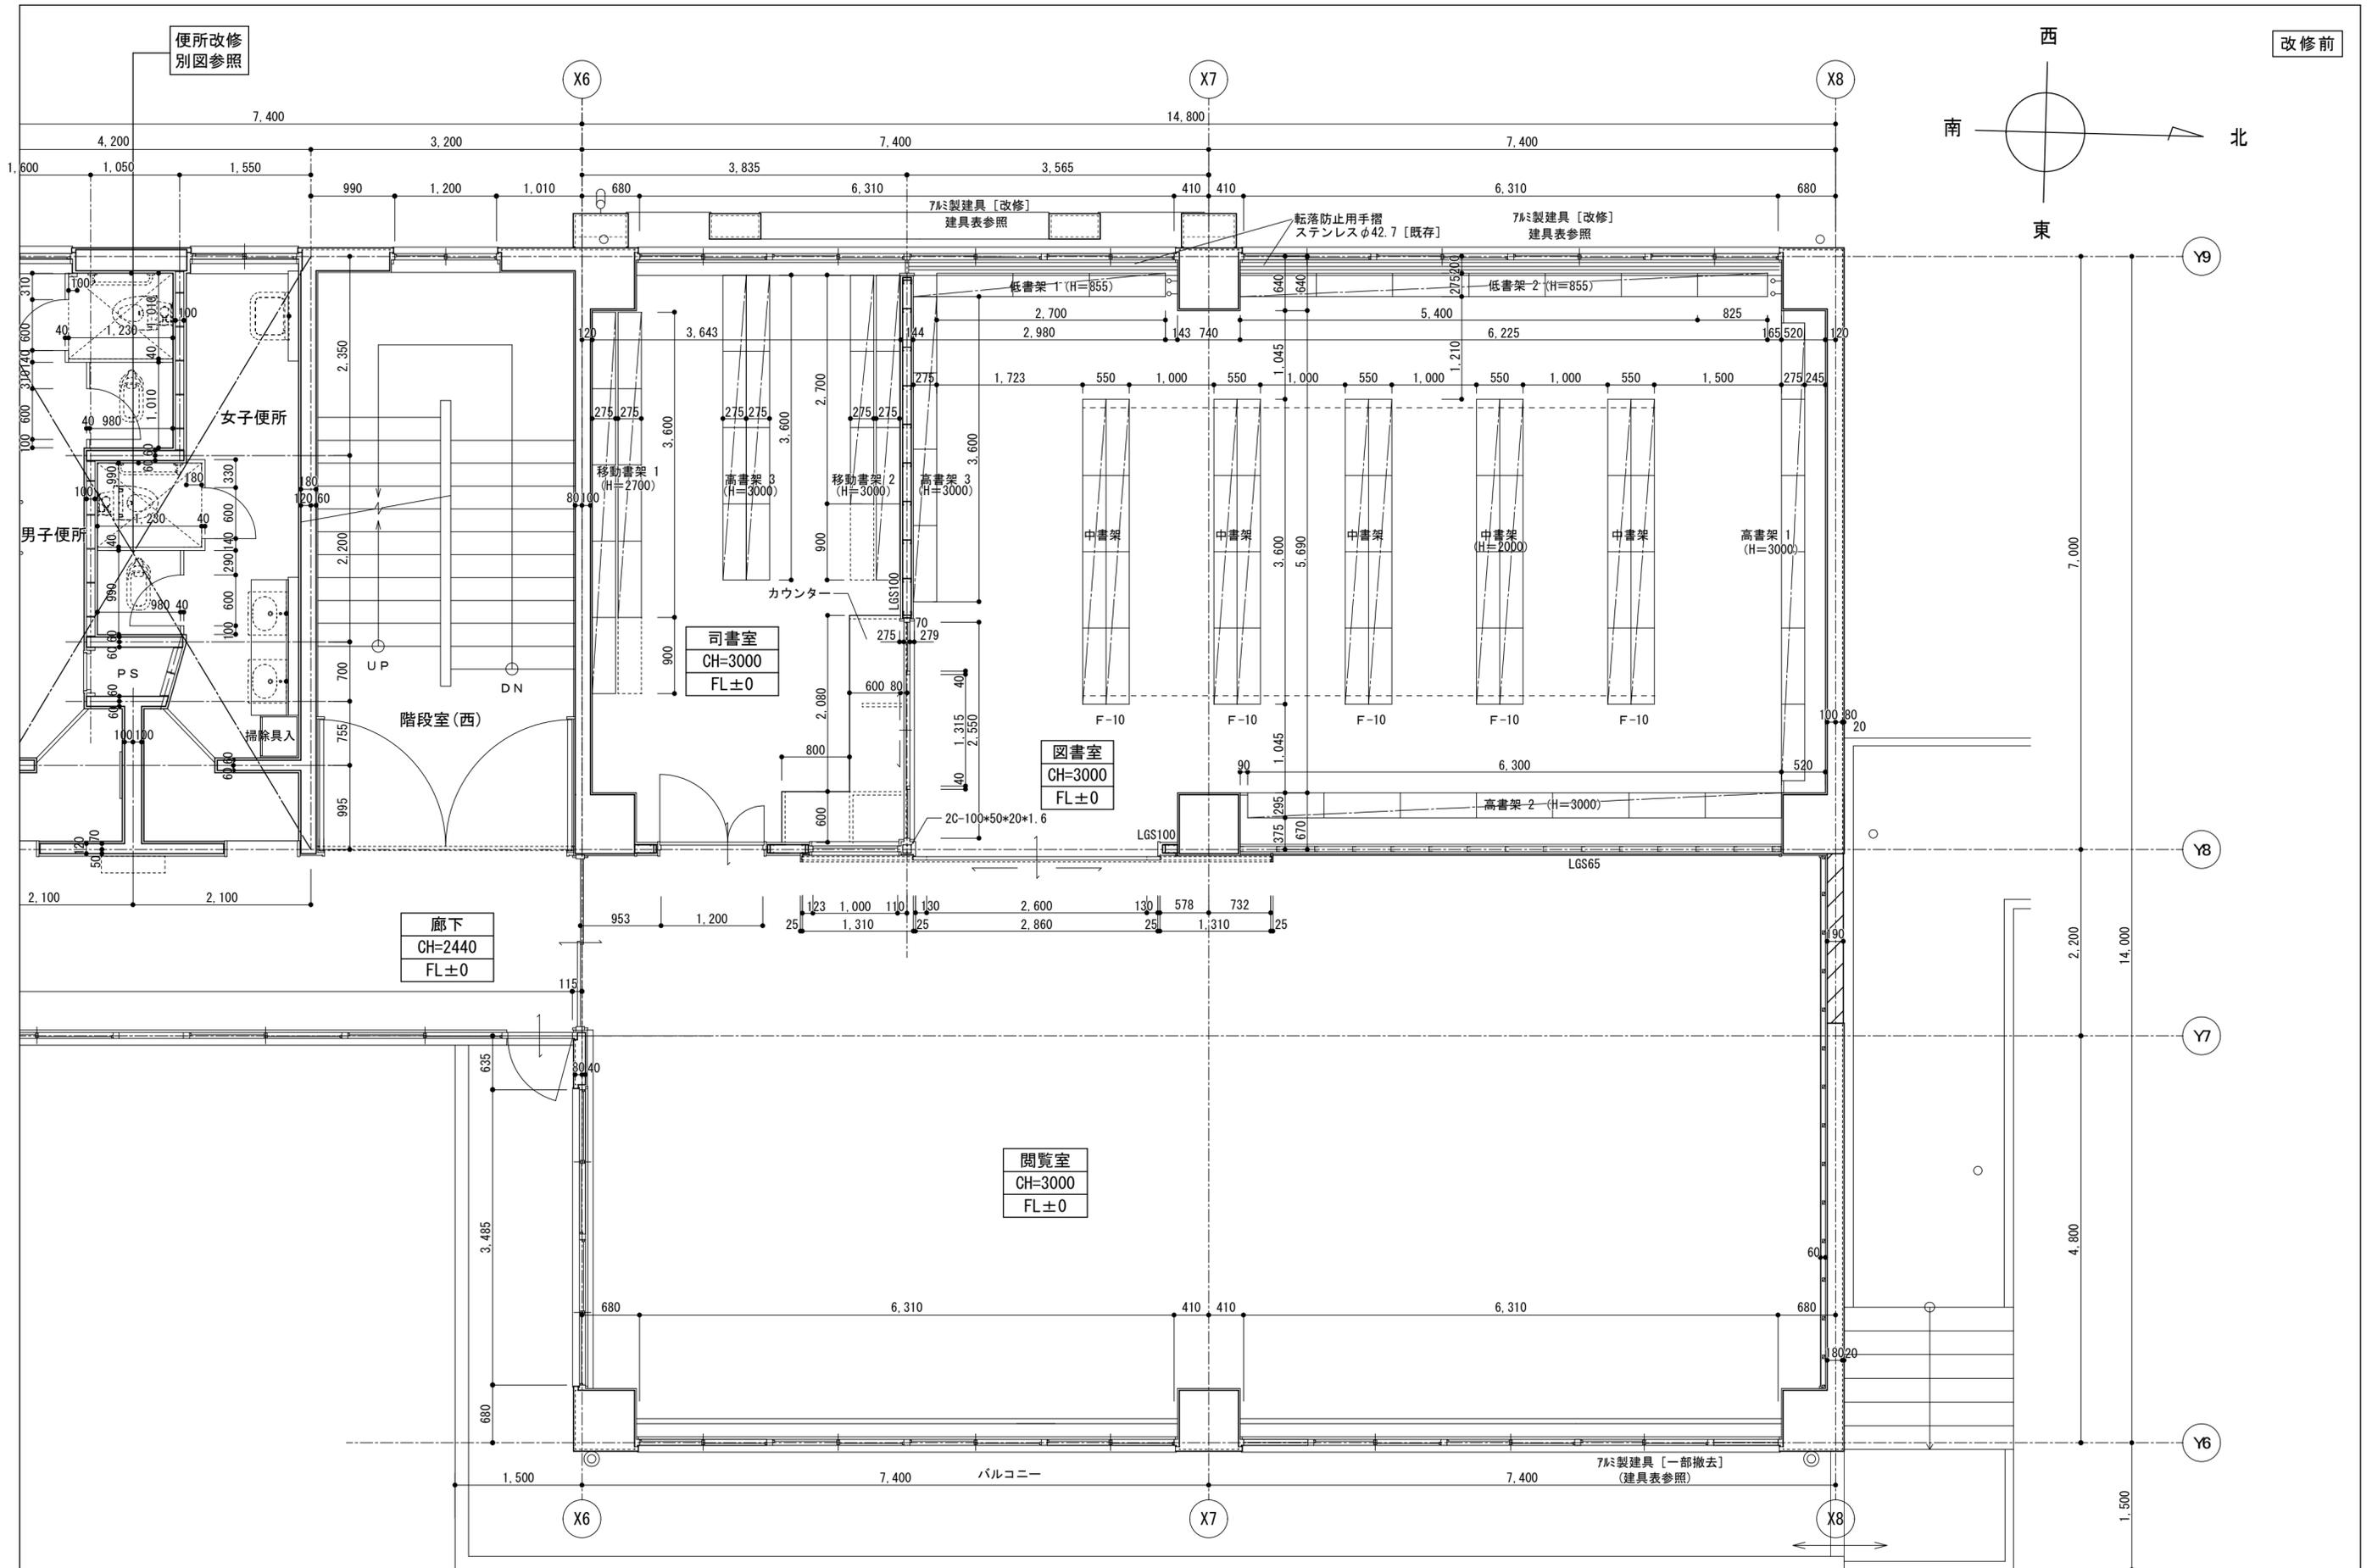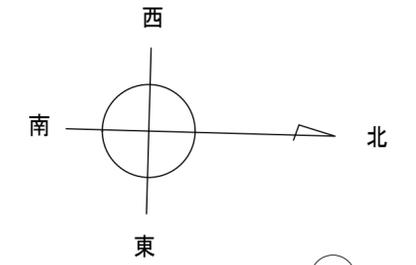

凡例

	RC壁 を示す
	コンクリートブロック壁 を示す
	木軸壁 を示す

徳島県県土整備部営繕課

工事名	R6 営繕 徳島中央高等学校 徳・北矢三 西棟内部改修工事建築
図名	2階平面詳細図-3 (改修前)


図面番号	B-031
作図年	2024

株式会社 上設計 かみ

管理建築士 一級建築士 第232263号 上柿 重信

〒779-4101 徳島県美馬郡つるぎ町貞光字町45番地7
tel 0883-62-3955 fax 0883-62-3966

縮尺	A3	1/71
	A2	1/50

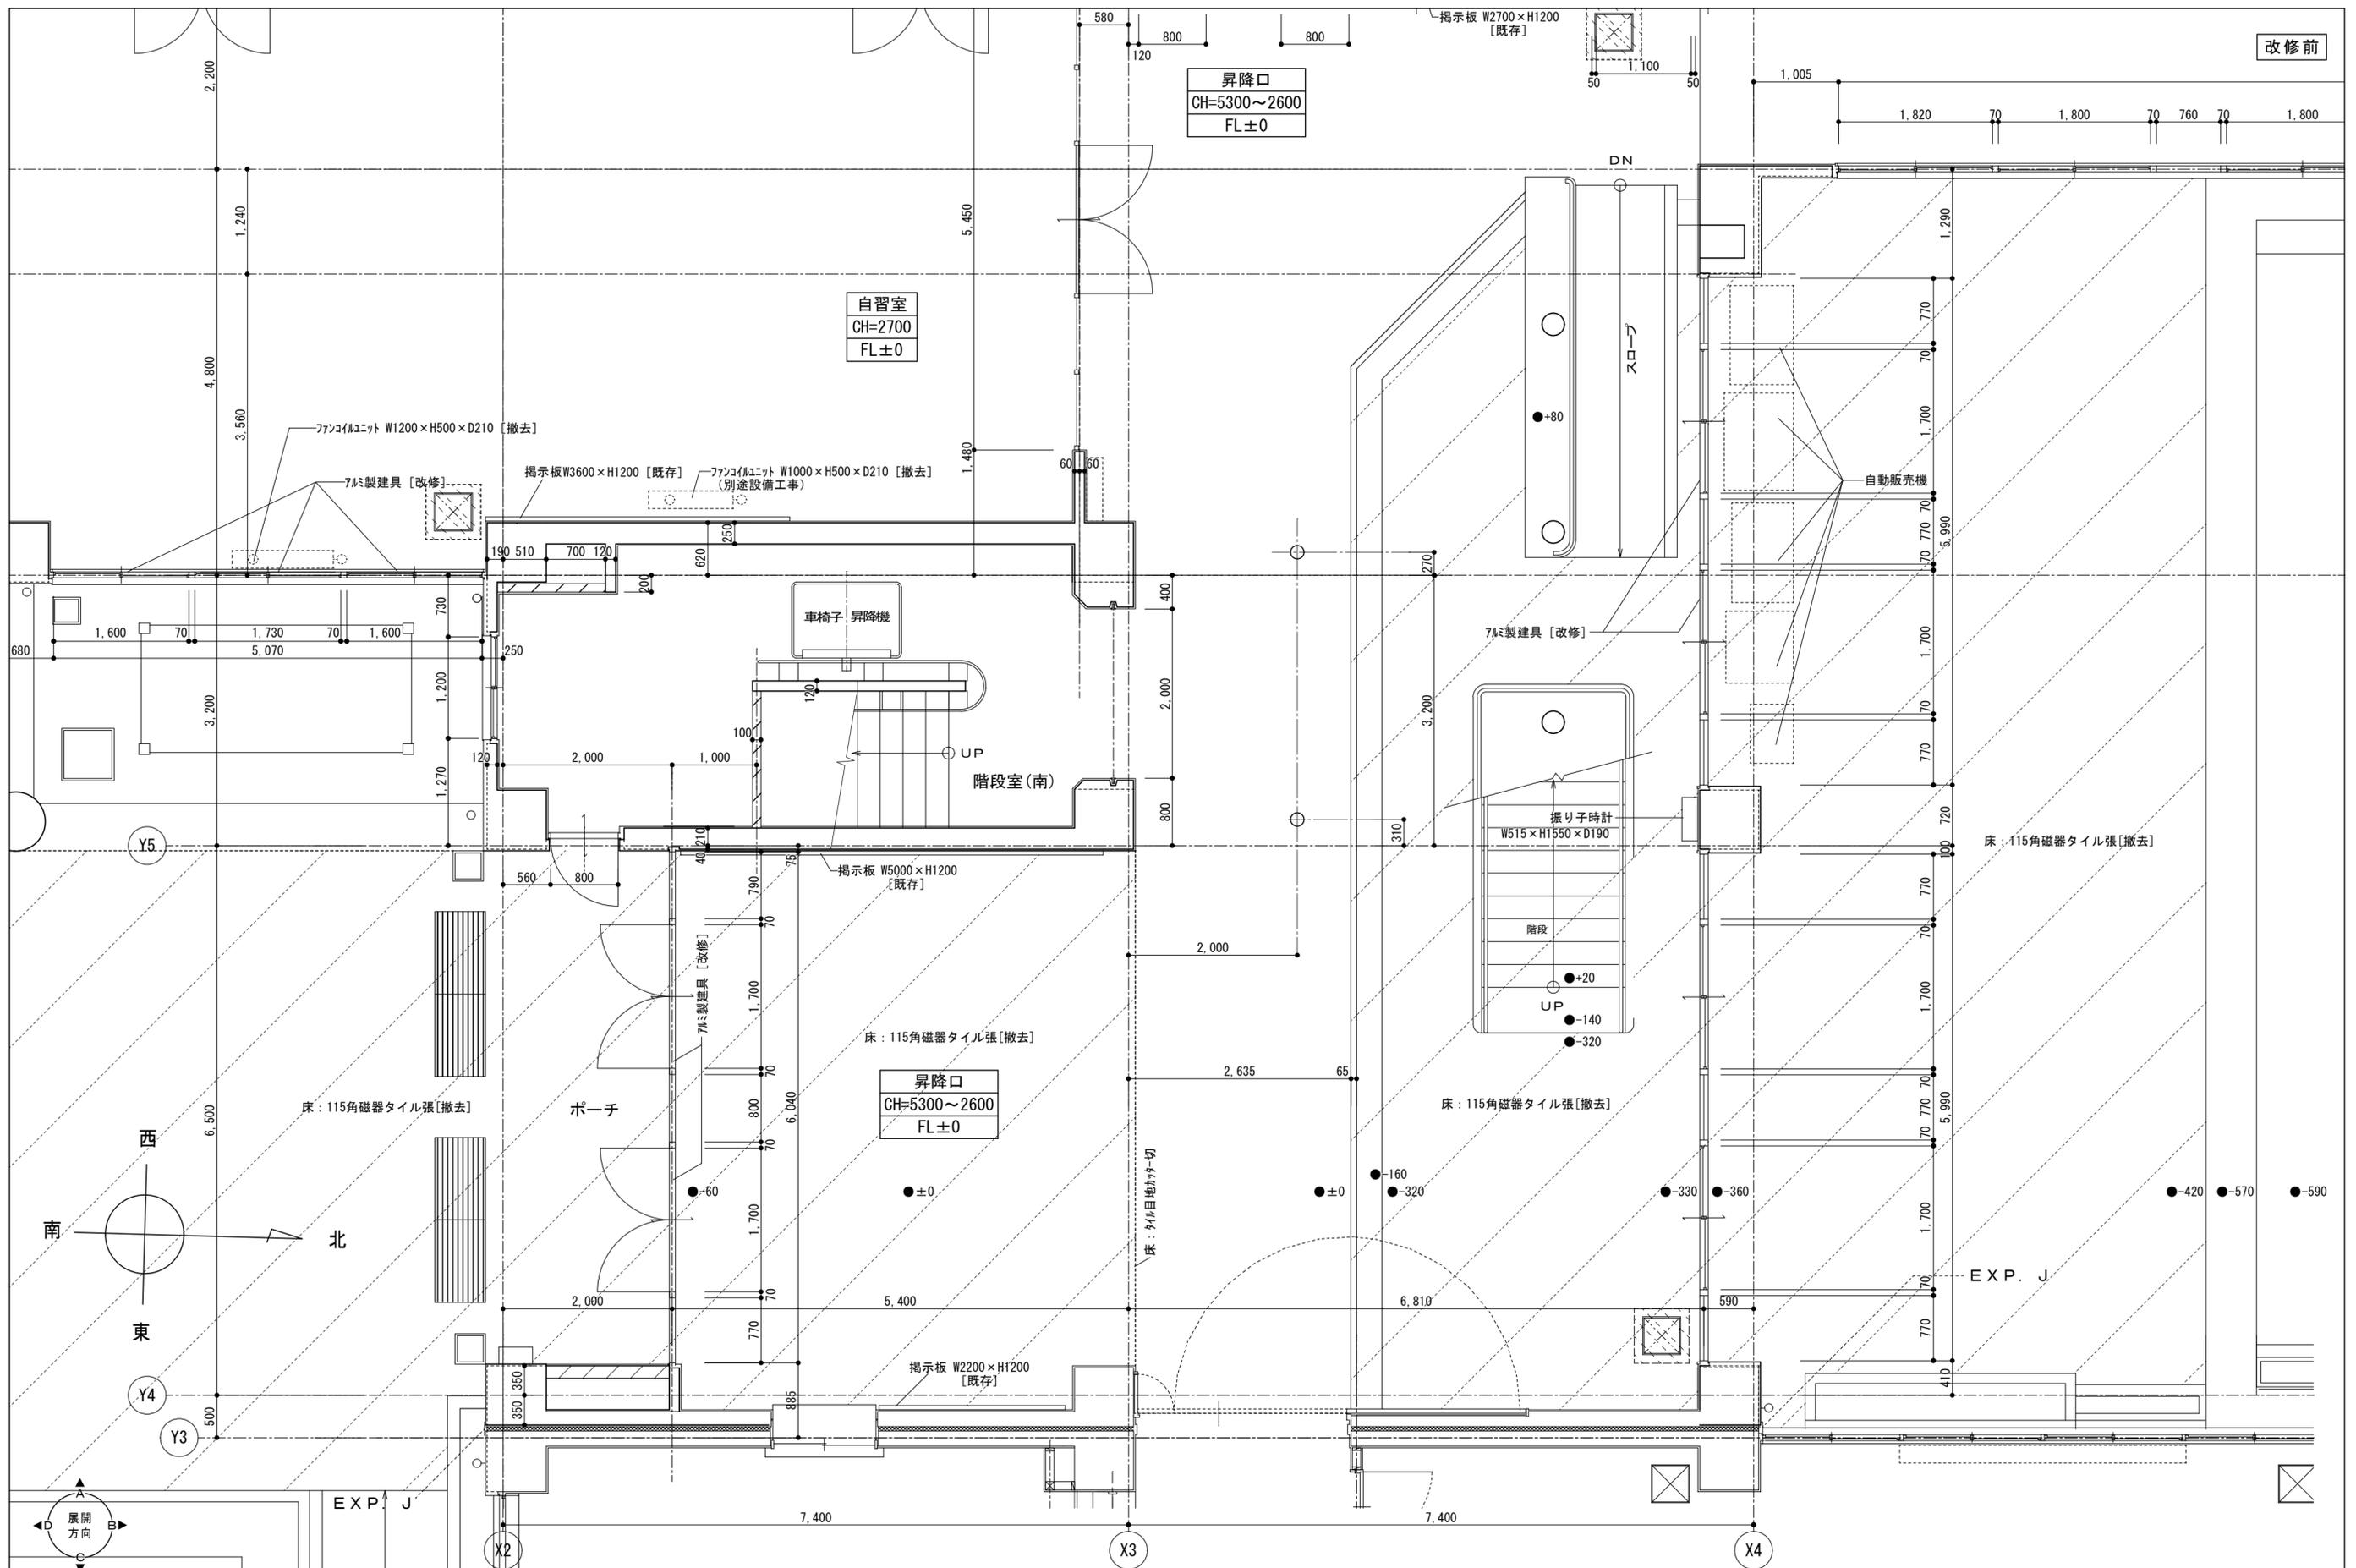

改修前


昇降口
CH=5300~2600
FL±0

自習室
CH=2700
FL±0

昇降口
CH=5300~2600
FL±0

凡例	RC壁 を示す	床: 床外撤去範囲を示す
	コンクリートブロック壁 を示す	
	木軸壁 を示す	

徳島県県土整備部営繕課	工事名	R6 営繕 徳島中央高等学校 徳・北矢三 西棟内部改修工事建築	図面番号	B-032
	図名	1階平面詳細図-4 (改修前)	作図年	2024
	縮尺	A3 1/71 A2 1/50	株式会社 上設計 管理建築士 一級建築士 第232263号 上柁 重信 〒779-4101 徳島県美馬郡つるぎ町貞光字町45番地7 tel 0883-62-3955 fax 0883-62-3966	

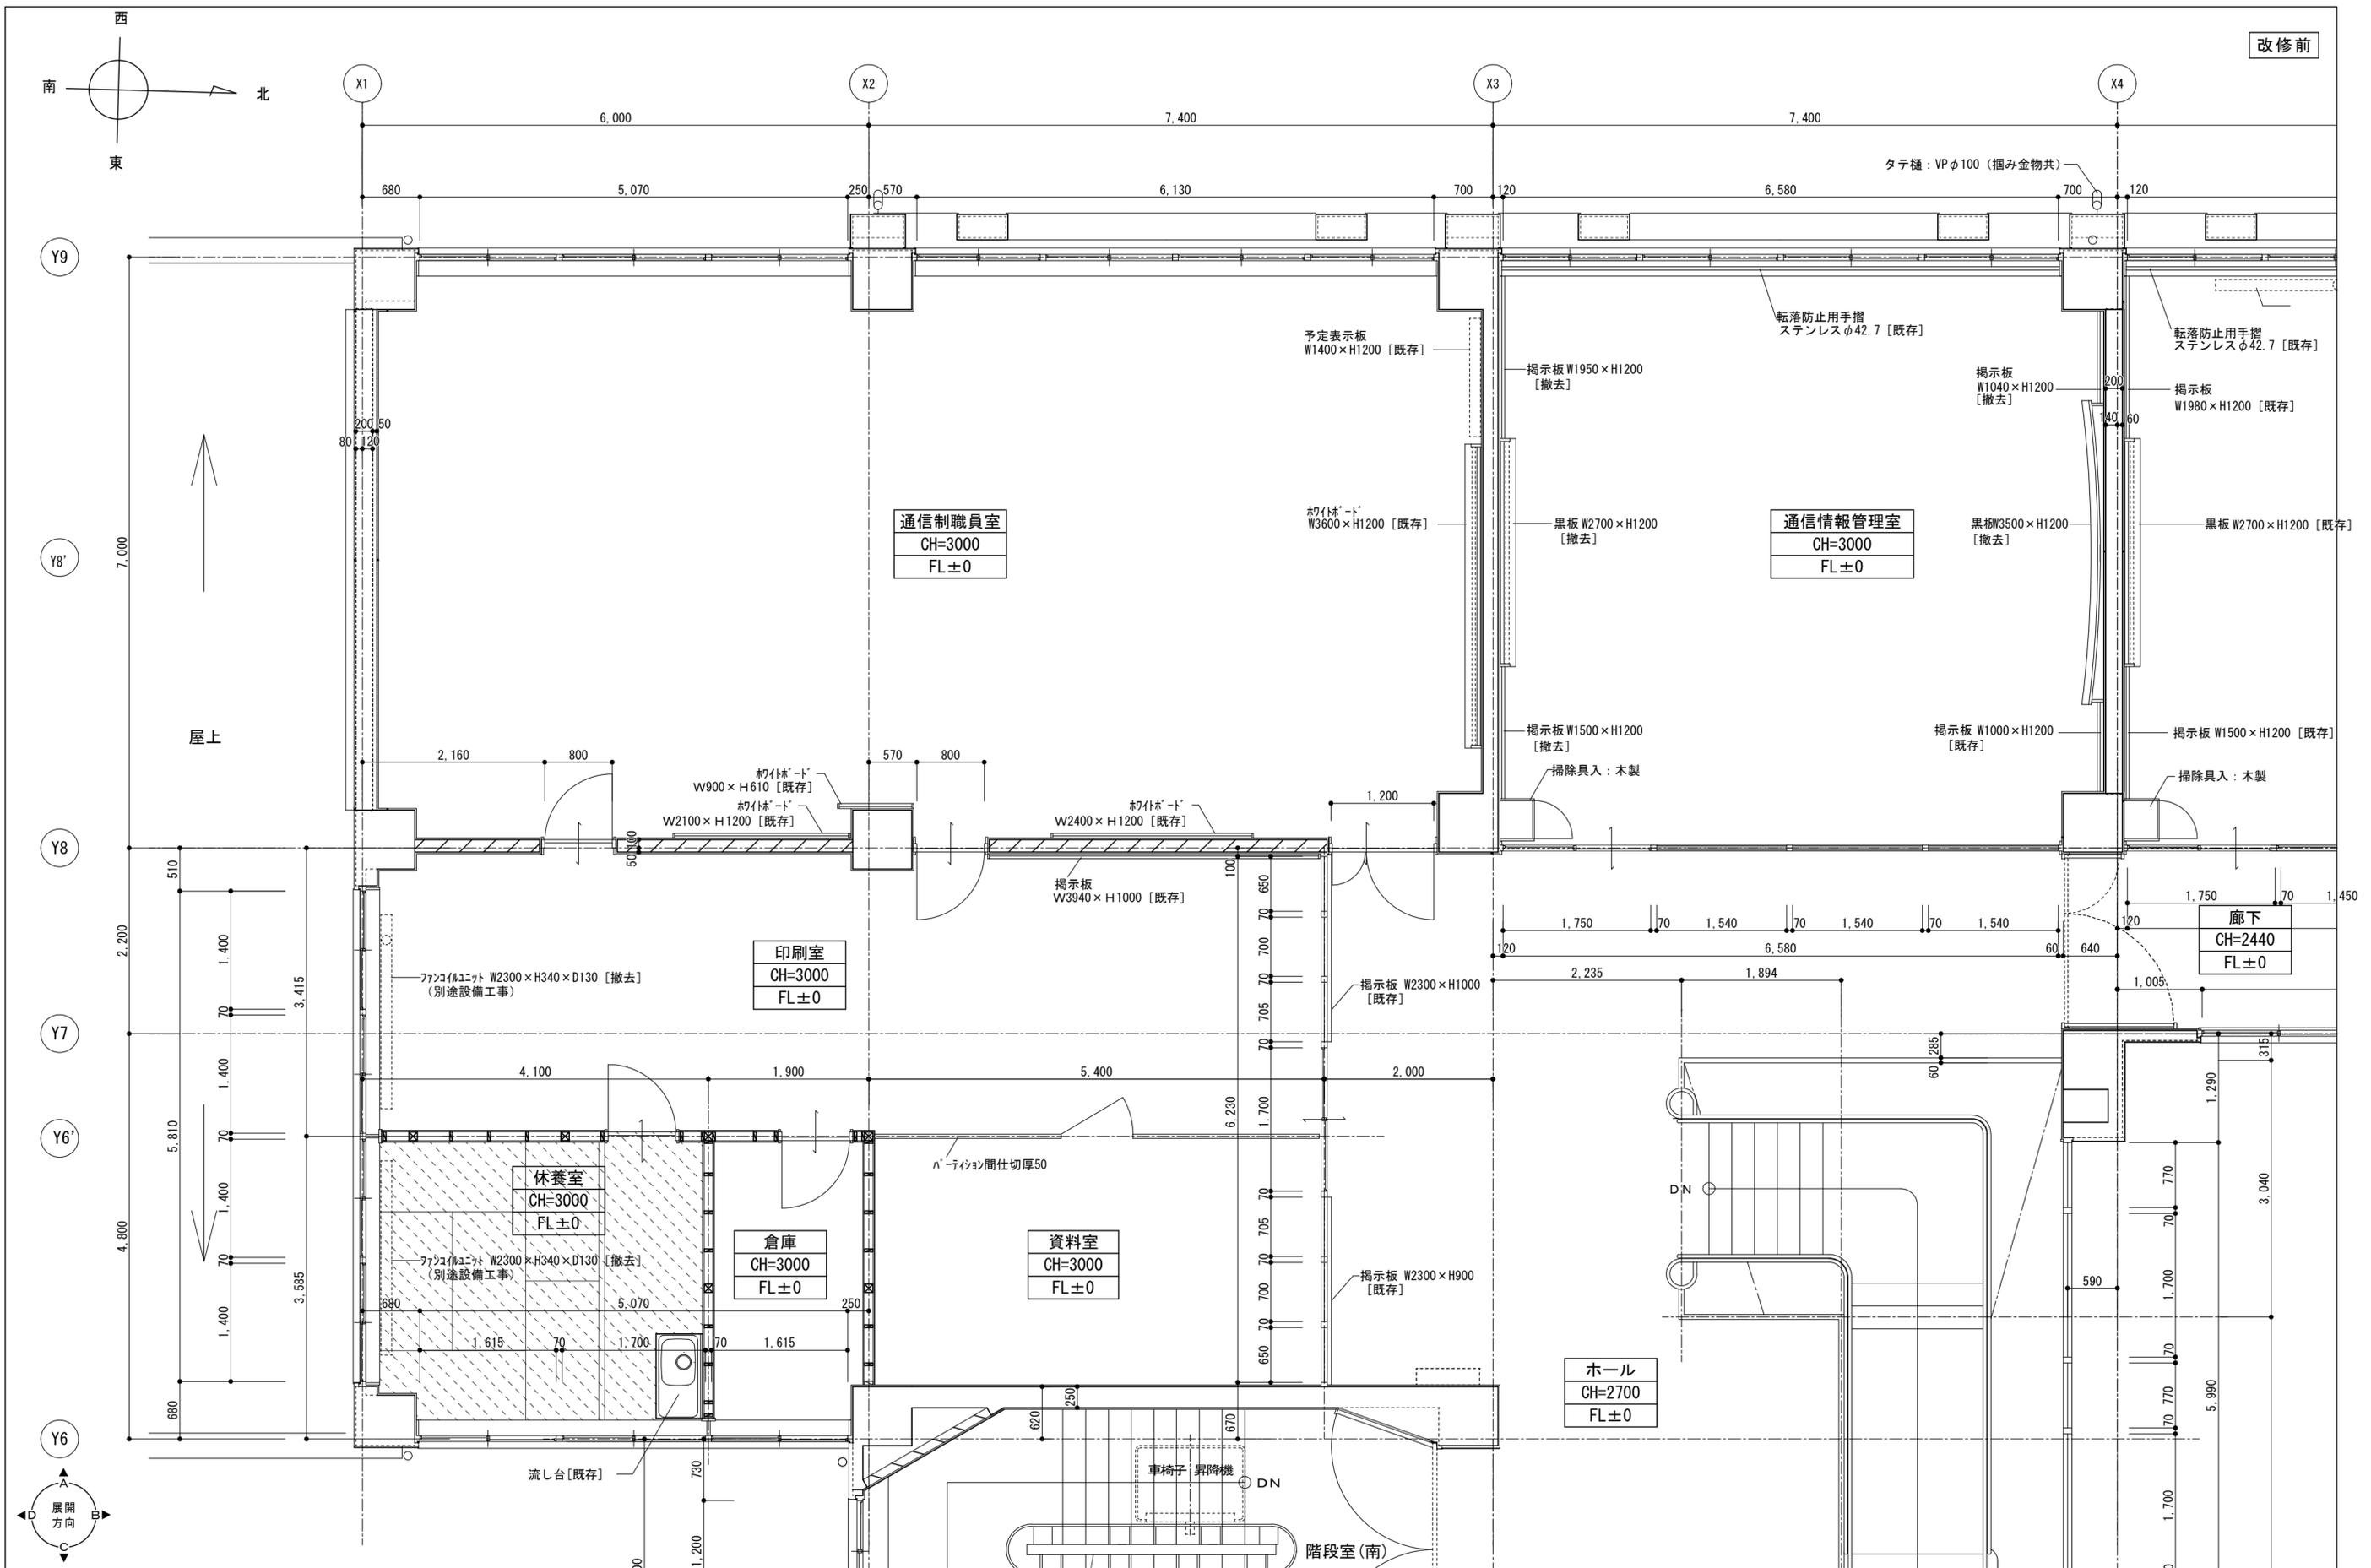

凡例

	RC壁 を示す		撤去範囲を示す
	コンクリートブロック壁 を示す		
	木軸壁 を示す		



徳島県県土整備部営繕課	工事名	R6 営繕 徳島中央高等学校 徳・北矢三 西棟内部改修工事建築
	図名	2階平面詳細図-1 (改修前)

図面番号	B-033
作図年	2024
縮尺	A3 1/71 A2 1/50

株式会社 上設計

管理建築士 一級建築士 第232263号 上柿 重信

〒779-4101 徳島県美馬郡つるぎ町貞光字町45番地7
tel 0883-62-3955
fax 0883-62-3966

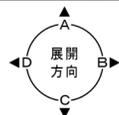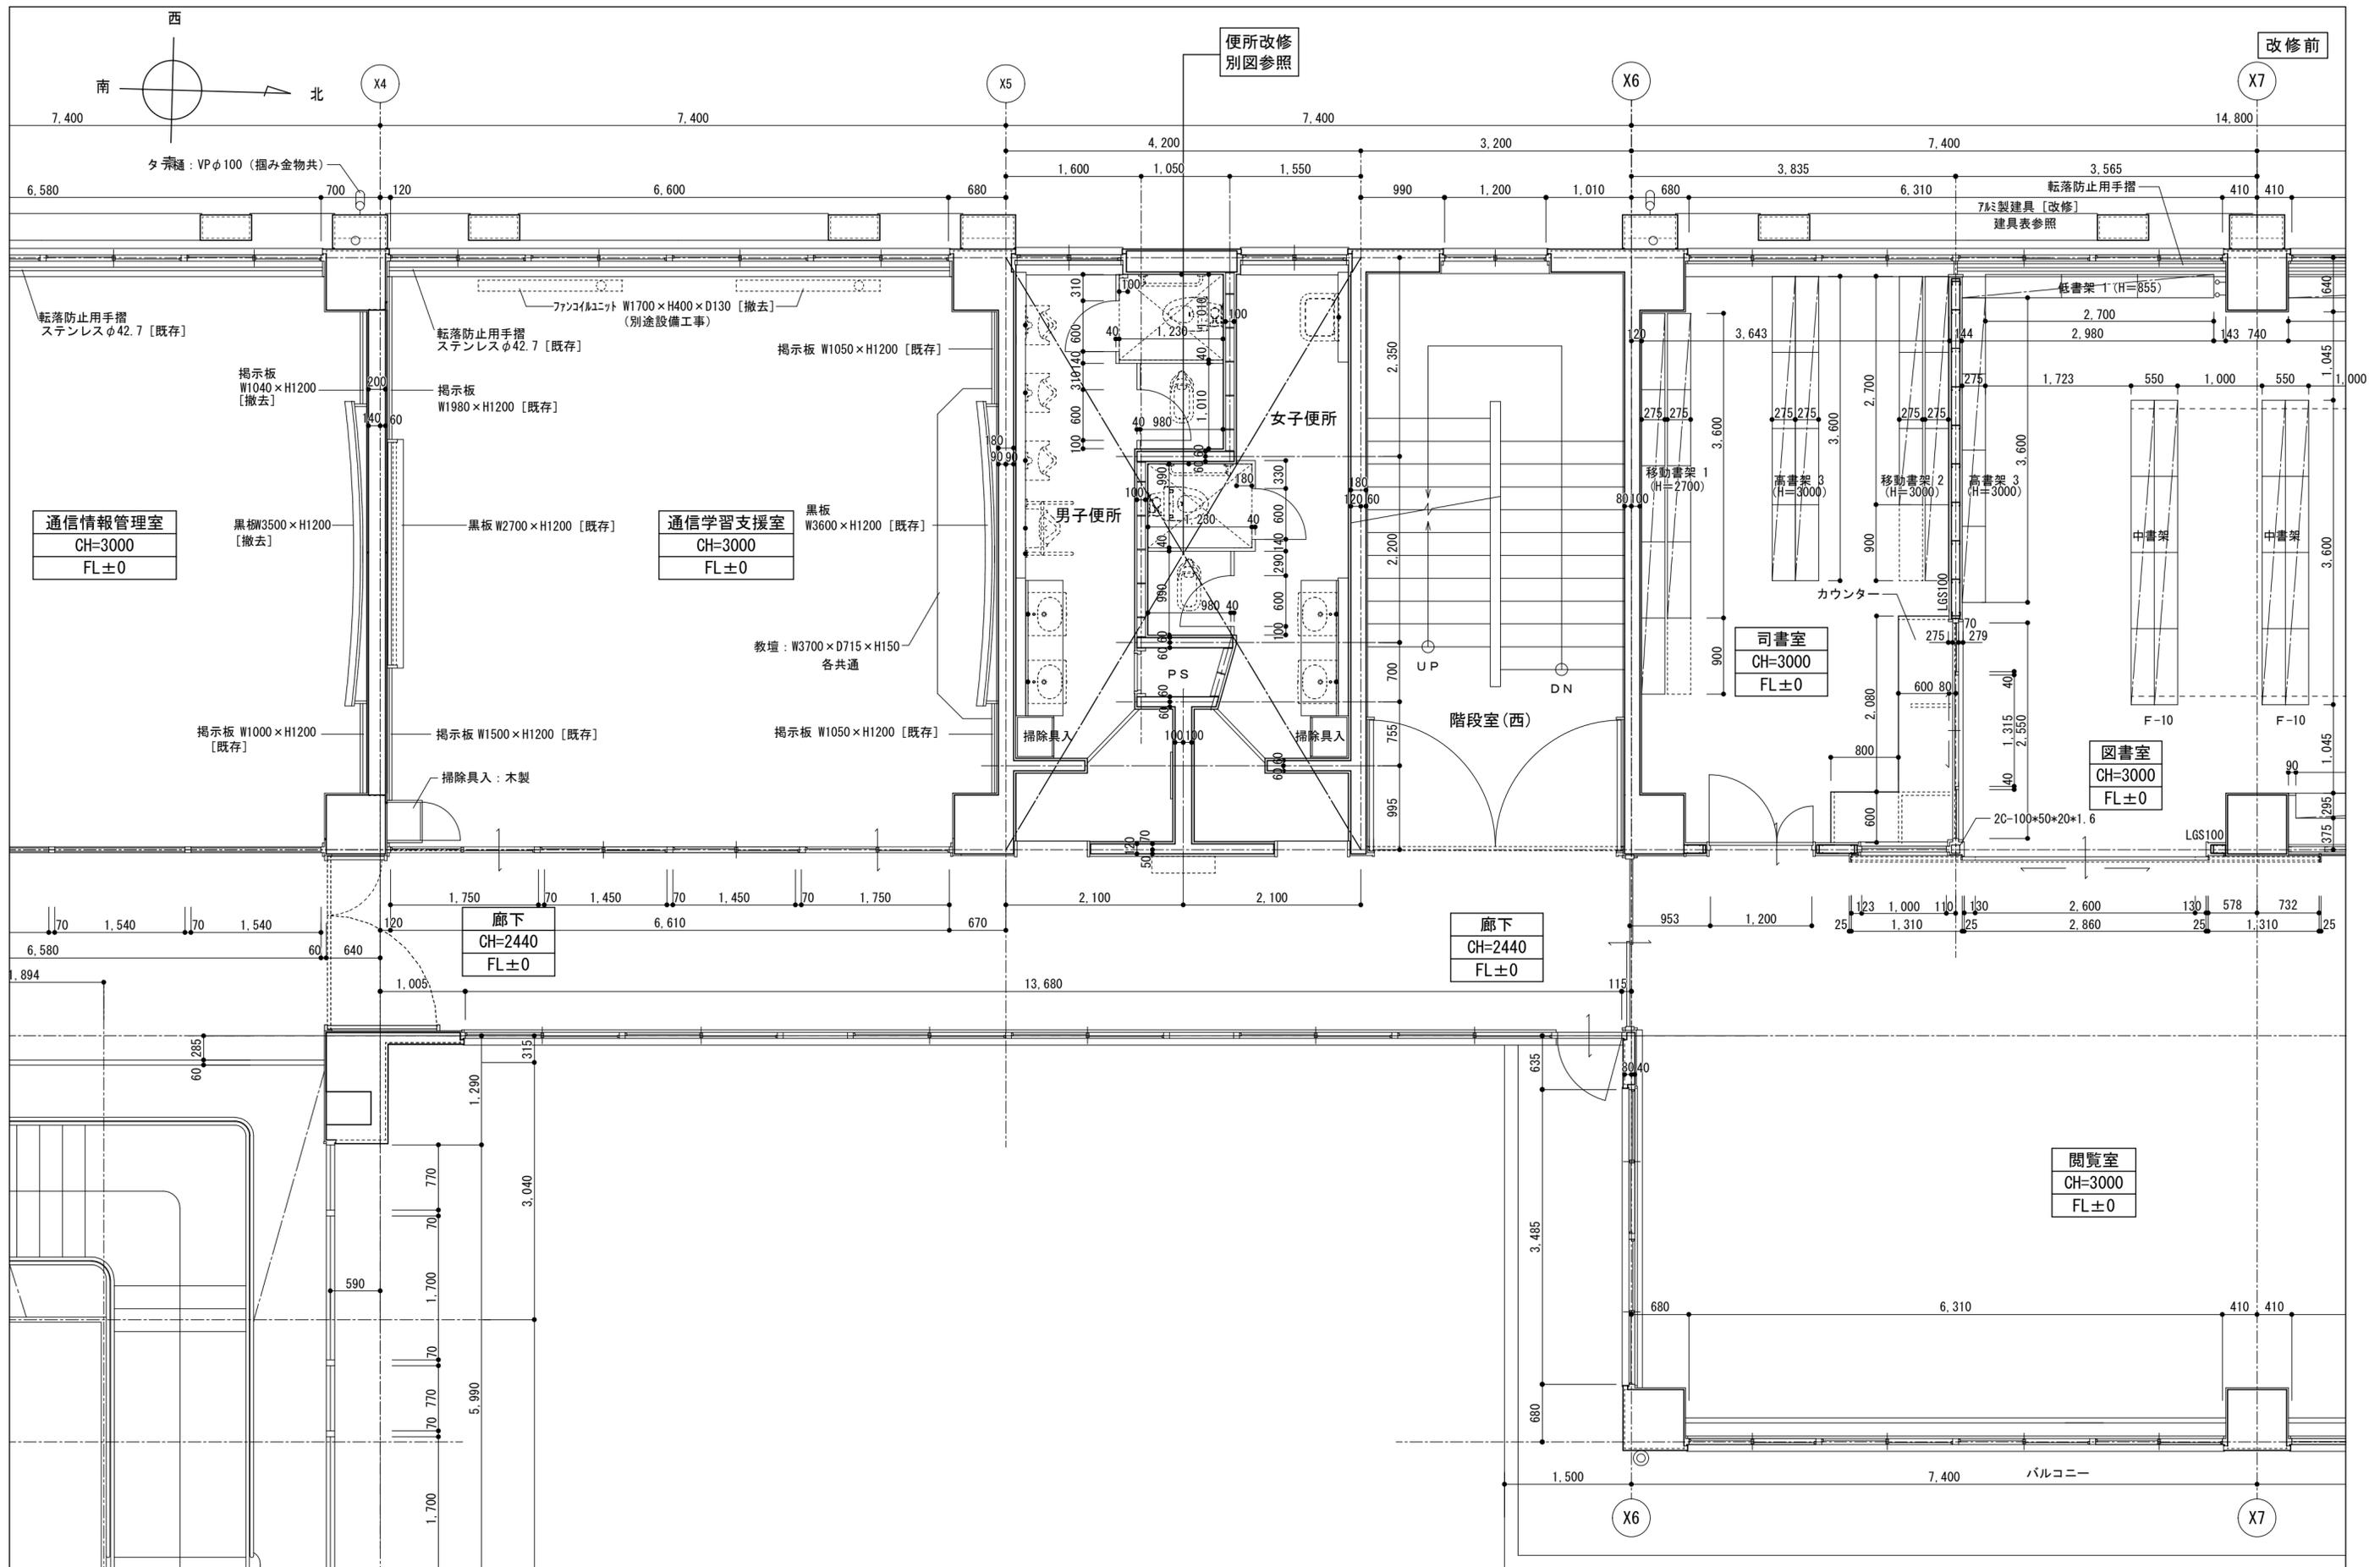

凡例

- RC壁 を示す
- コンクリートブロック壁 を示す
- 木軸壁 を示す

徳島県県土整備部営繕課

工事名 R6 営繕 徳島中央高等学校 徳・北矢三 西棟内部改修工事建築

図名 2階平面詳細図-2 (改修前)

縮尺 A3 1/71
A2 1/50

図面番号 B-034
作図年 2024



株式会社 上設計

管理建築士 一級建築士 第232263号 上柿 重信
〒779-4101 徳島県美馬郡つるぎ町貞光字町45番地7
tel 0883-62-3955
fax 0883-62-3966