

**実施設計図面**


業務名	R6三土 国領地すべり 三：池田中津川 地すべり調査業務 (2)		
路線名等	国領地すべり防止区域		
業務箇所	三好市池田町中津川 (第2分割)		
図面名	平面図		
縮尺	Free	図面番号	1 / 2
会社名			
事業者名	徳島県西部総合県民局県土整備部<三好>		

# Bブロック断面図

Bブロック断面図(ペーロケ)  
(Sc=1/1,000)

調査ボーリングN=3孔 オールコア礫混じり土砂L=82m、軟岩L=15m

地下水位・孔内傾斜計観測 3孔×4か月

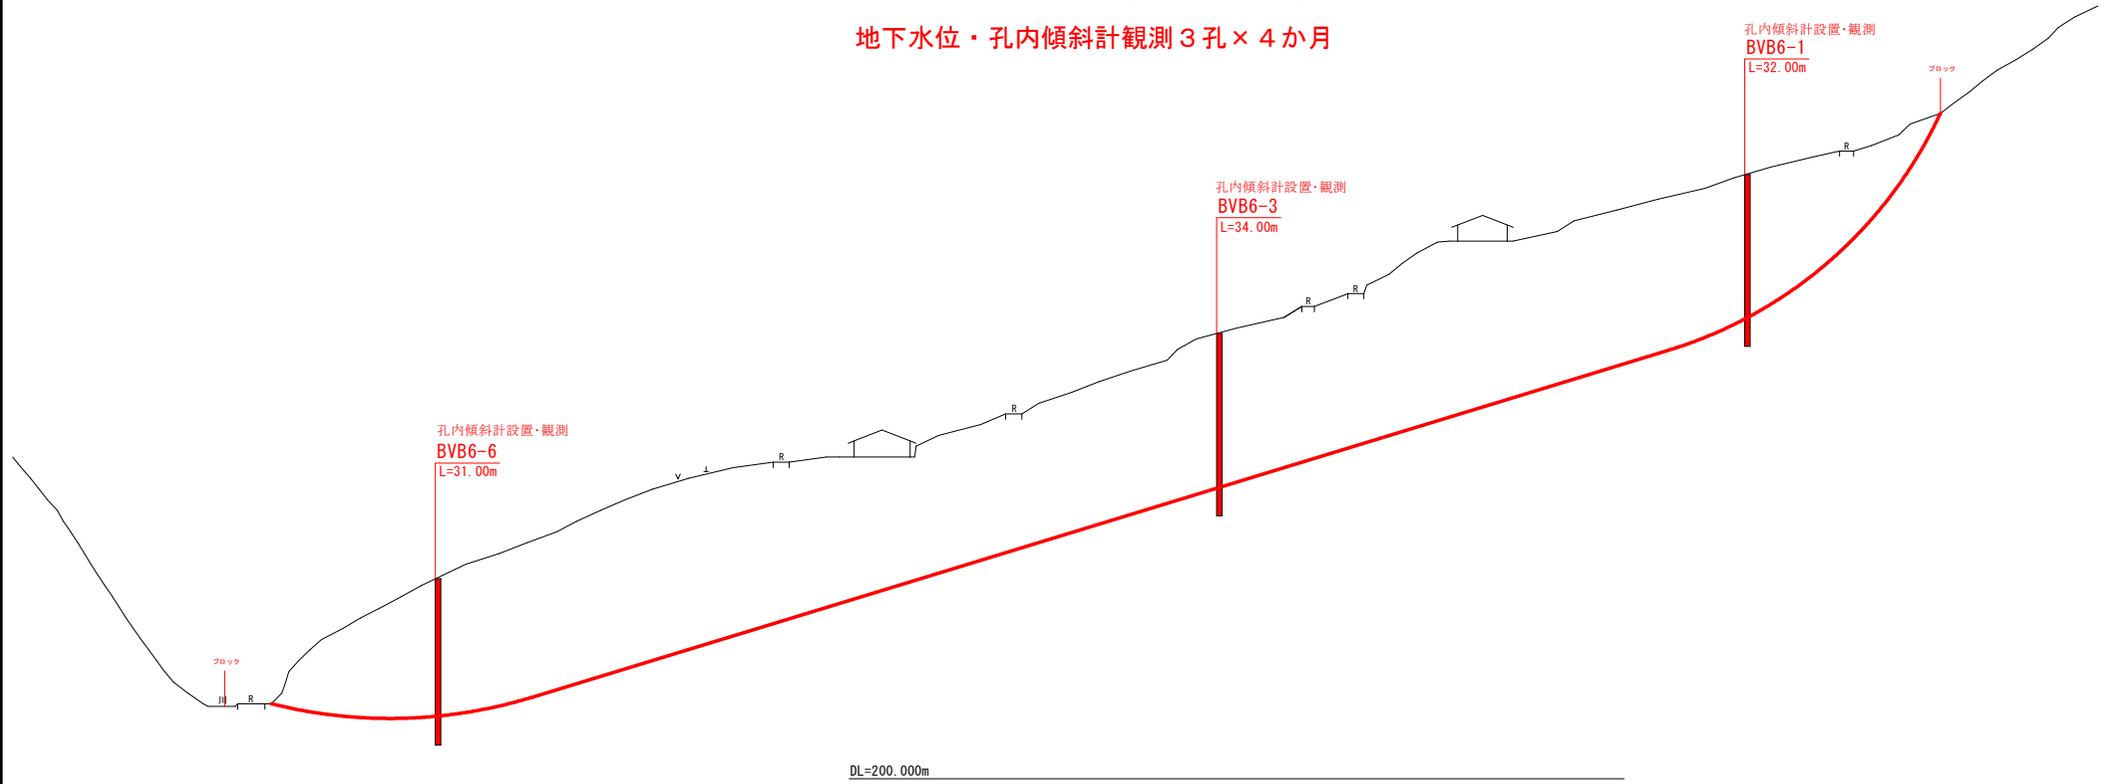

## 実施設計図面

業務名	R6三土 高松地すべり 三・池田中津川 地すべり調査業務(2)		
路線名等	国畑地すべり防止区域		
業務箇所	三好市池田町中津川(第2分期)		
図面名	断面図		
縮尺	1/1000	図面番号	2 / 2
会社名			
事業者名	徳島県西部総合振興局県土整備部<三好>		