


平面図
【地すべり防止施設 重実】

平面図 S=1:1000

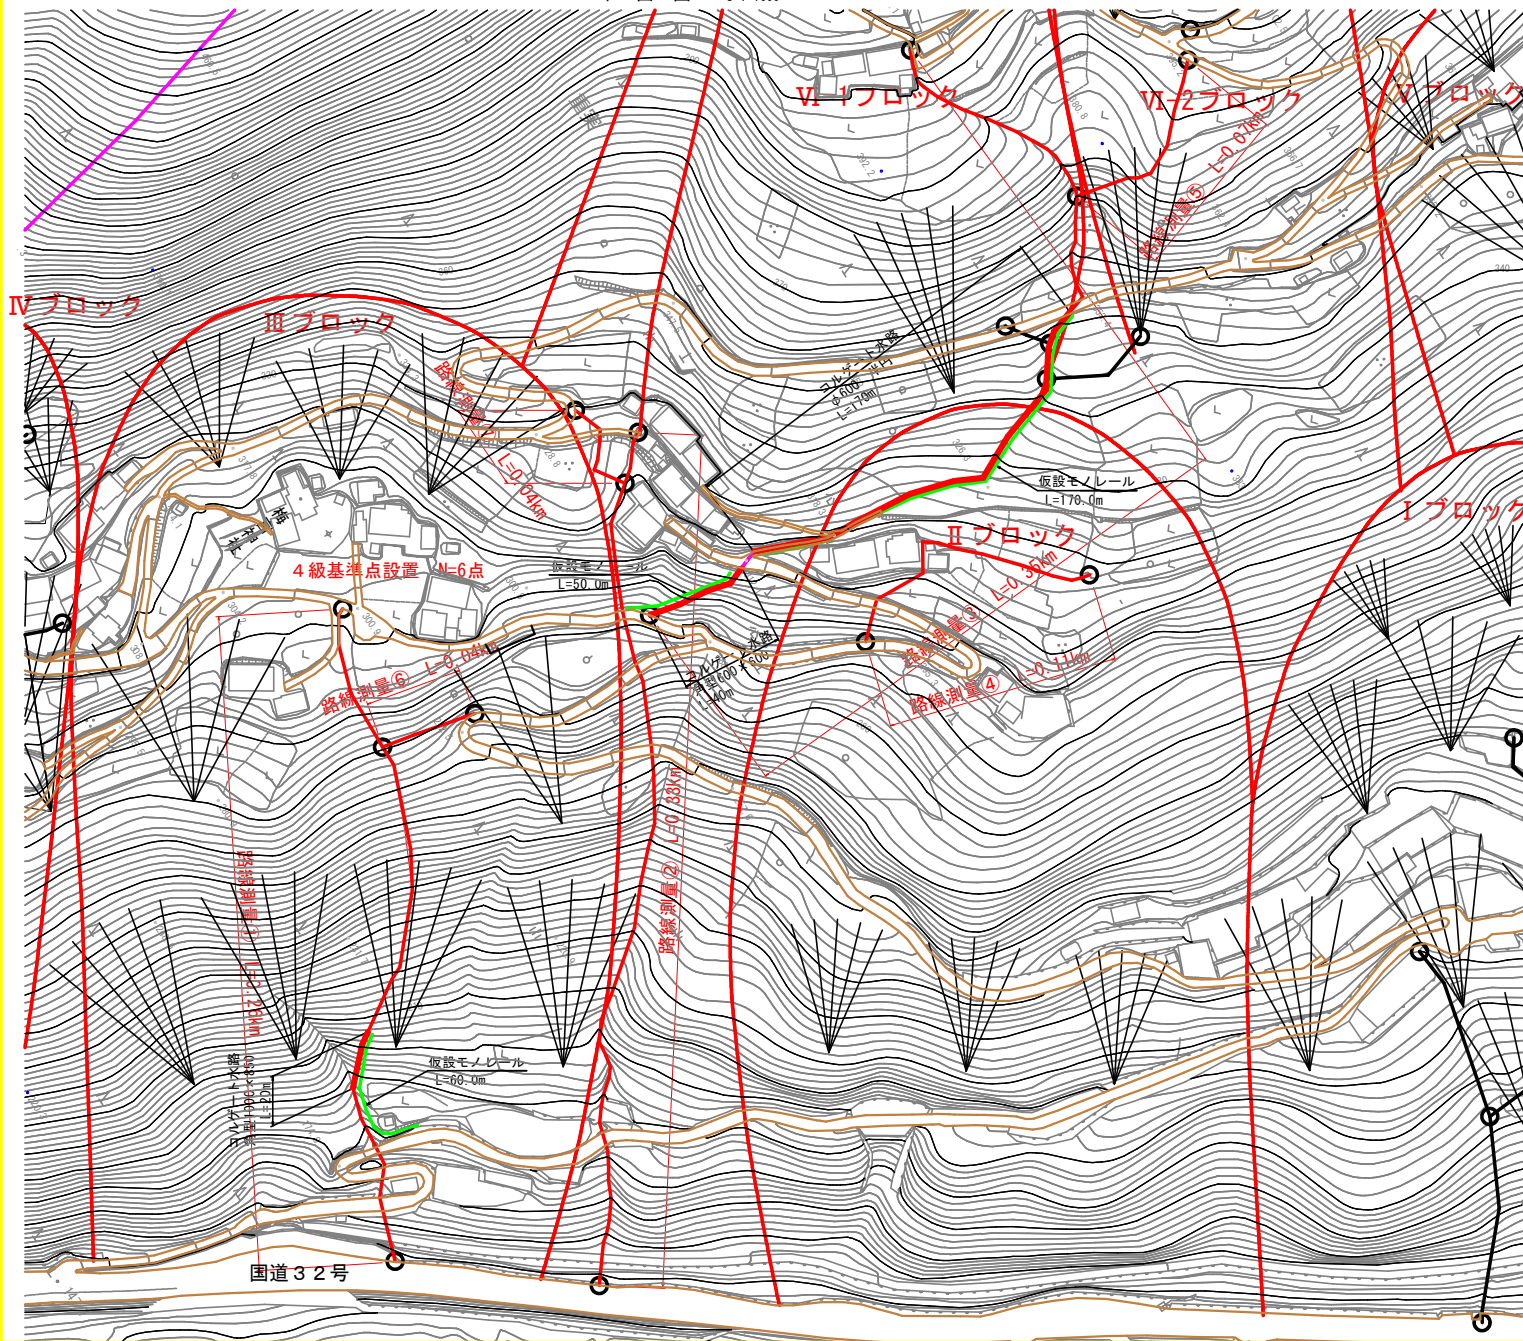

凡 例	
	地すべり防止区域
	地すべりブロック
	積水・リング工
	集水井工
	水路工

実施設計図面

業務名	R6三土 重実地すべり 三・山城重実 測量業務
路線名等	重実地すべり防止区域
業務箇所	三好市山城町重実
図面名	平面図
縮尺	図示 図面番号 1 / 1
会社名	
事業者名	徳島県西部総合県民局県土整備部<三好>