


区面積数量表		
カラー標示 赤	(11.1×1.5)×2	33.3m ²
消滅式区画線 W=15換算 文字 白	30.08+30.08	60.16m

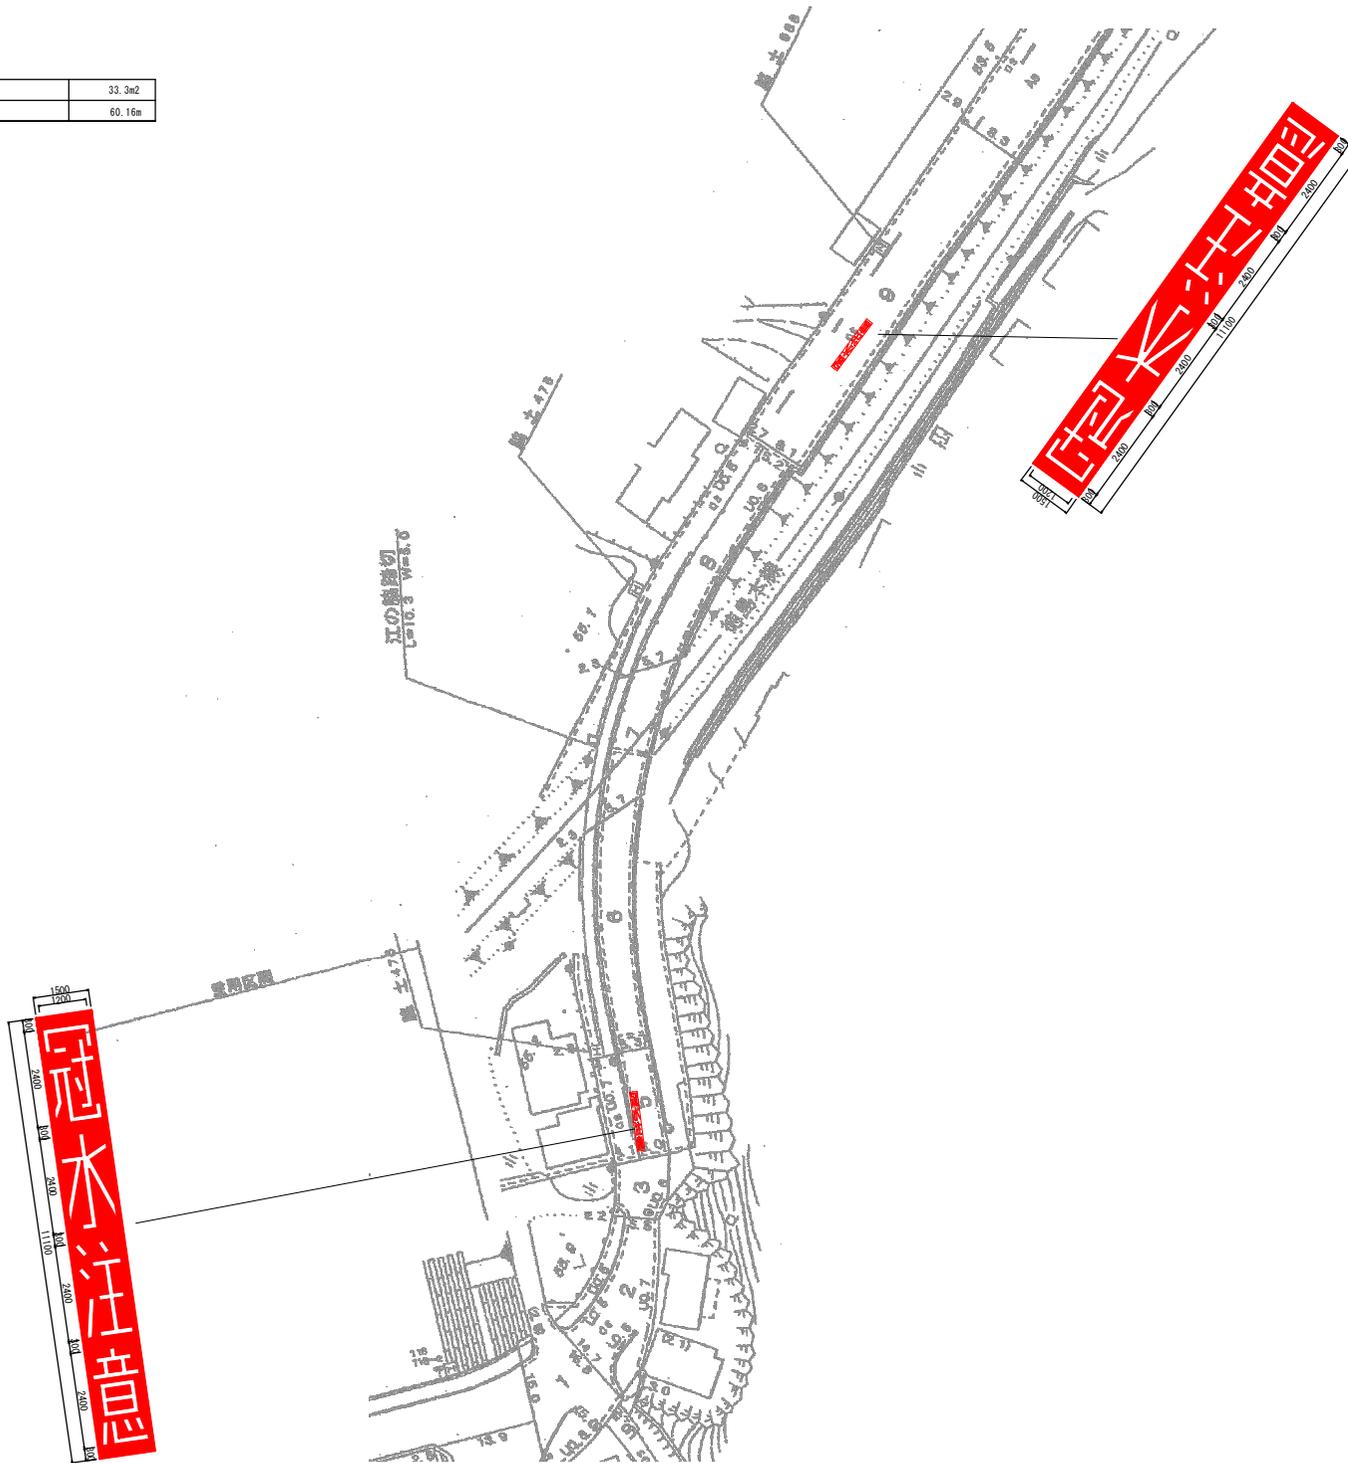

実施設計図面

工事名	R6馬士 半田貞光線 つ・貞光江ノ脇 冠水対策工事(踏面標示)(担い手確保型)		
路線名等	一般県道半田貞光線		
工事箇所	美馬郡つるぎ町貞光江ノ脇		
図面名	平面図		
縮尺	図示	図面番号	1 / 1
会社名			
事業者名	徳島県西部総合振興局県土整備部<美馬>		