



記号	説明
	調査状況
	崩壊状況
	湧水
	地すべりの移動方向
	土砂の堆積状況
	基礎の露出状況
	橋
	ダム
	田
	畑・牧草地
	果樹園
	広葉樹林
	針葉樹林
	竹林
	荒地
	国道
	県道
	歩道
	水路
	河川
	堤防
	橋
	トンネル
	崖
	崖脚
	航空写真
	測量
	植栽
	杭打
	法砂
	アンカー
	ポンプ
	風水害
	鉄道施設

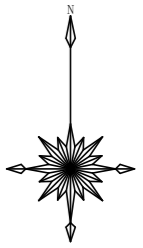

工事名	R6 徳林 緊急子防 神山町西分 溪間工事 (担い手確保型)		
路線名等	西分地区		
工事箇所	徳島県名西郡神山町西分		
図面名	平面図		
縮尺	1/500	図面番号	1 / 3
会社名			
事業者名	徳島県農林水産部東部農林水産局<徳島>		

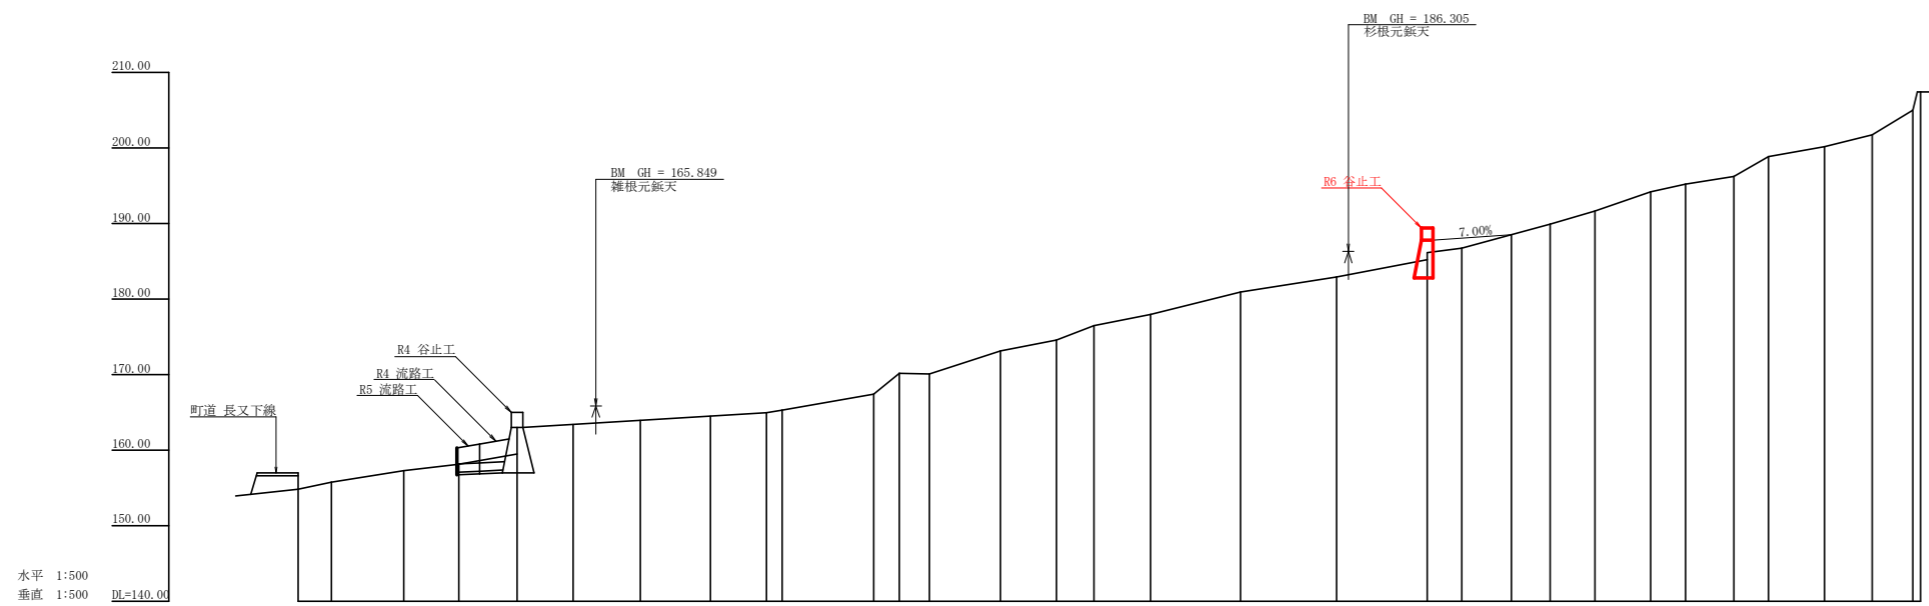

測点	NO	0	1	2	3	4	5	6	7	8	9	10	11	12	13	14	15	16	17	18	19	20	21	22	23	24	25	26	27	28	
水平距離	m	0.00	4.40	9.60	14.80	20.00	25.20	30.40	35.60	40.80	46.00	51.20	56.40	61.60	66.80	72.00	77.20	82.40	87.60	92.80	98.00	103.20	108.40	113.60	118.80	124.00	129.20	134.40	139.60	144.80	150.00
追加水平距離	m	0.00	4.40	9.60	14.80	20.00	25.20	30.40	35.60	40.80	46.00	51.20	56.40	61.60	66.80	72.00	77.20	82.40	87.60	92.80	98.00	103.20	108.40	113.60	118.80	124.00	129.20	134.40	139.60	144.80	150.00
垂直距離	m	0.00	-1.25	1.53	0.85	4.87	0.40	0.54	0.56	0.44	2.13	2.77	3.05	1.44	1.83	1.46	2.97	2.01	2.27	0.59	1.78	3.18	2.53	1.02	1.01	2.66	1.31	1.56	3.26	2.43	
追加垂直距離	m	0.00	-1.25	1.53	0.85	4.87	0.40	0.54	0.56	0.44	2.13	2.77	3.05	1.44	1.83	1.46	2.97	2.01	2.27	0.59	1.78	3.18	2.53	1.02	1.01	2.66	1.31	1.56	3.26	2.43	
溪床勾配	%					16.23					36.08						23.50					28.07				37.09					
構造物高	m					6.00													5.00												
床掘深	m					2.50													3.40												
計画高	m					163.00													187.80												

工事名	R 6 徳林 緊急子防 神山町西分 溪間工事 (担い手確保型)		
路線名等	西分地区		
工事箇所	徳島県名西郡神山町西分		
図面名	溪床縦断面		
縮尺	水平 1:500	図面番号	2 / 3
会社名			
事業者名	徳島県農林水産部東部農林水産局<徳島>		

