

神山鮎喰線 (1工区) 平面図

名西郡神山町阿野字広野 (軽井沢レジャーランド入り口付近) S=1/1000




既設断面

既設アスコン	50
既設上層路盤(セメント安定処理)	100
既設下層路盤(Or)	100
路床	

路面切削工

表層アスコン	50
上層路盤(セメント安定処理)	100
既設下層路盤(Or)	100
路床	

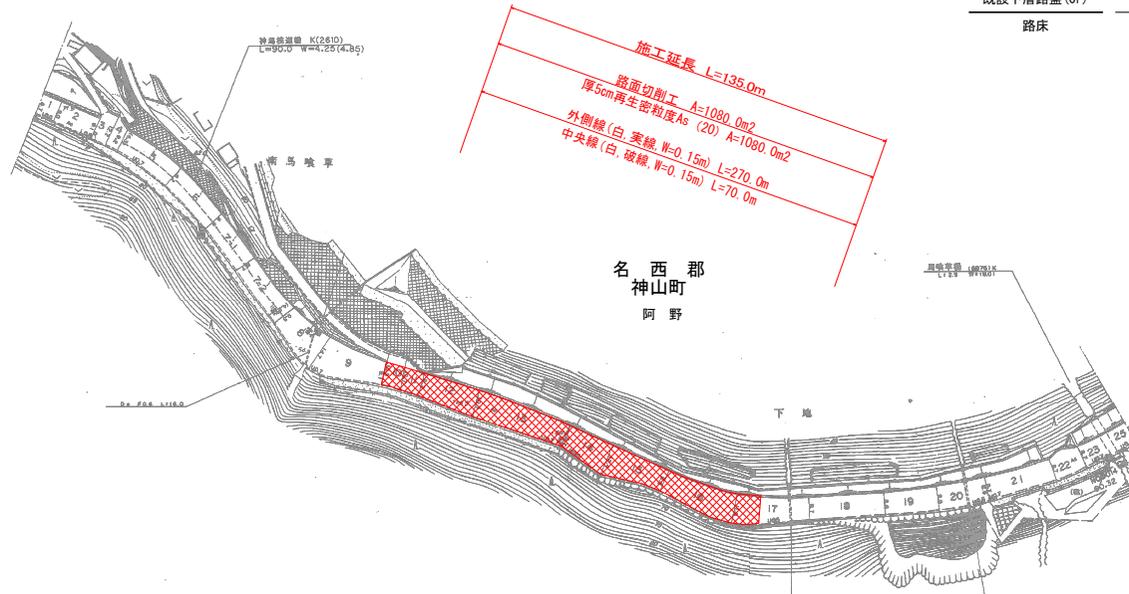


実施設計図面

工事名	別添士 神山鮎喰線 神・阿野 舗装修繕工事 (掘り手続実施)		
路線名等	神山鮎喰線		
工事箇所	名西郡神山町阿野字広野地		
図面名	平面図		
縮尺	1/1000	図面番号	1 / 2
会社名			
事業者名	群馬県東部県土整備局<群馬>		

神山鮎喰線 (2工区) 平面図

名西郡神山町阿野字南行者野 (徳島市と神山町の境界付近)

S=1/500

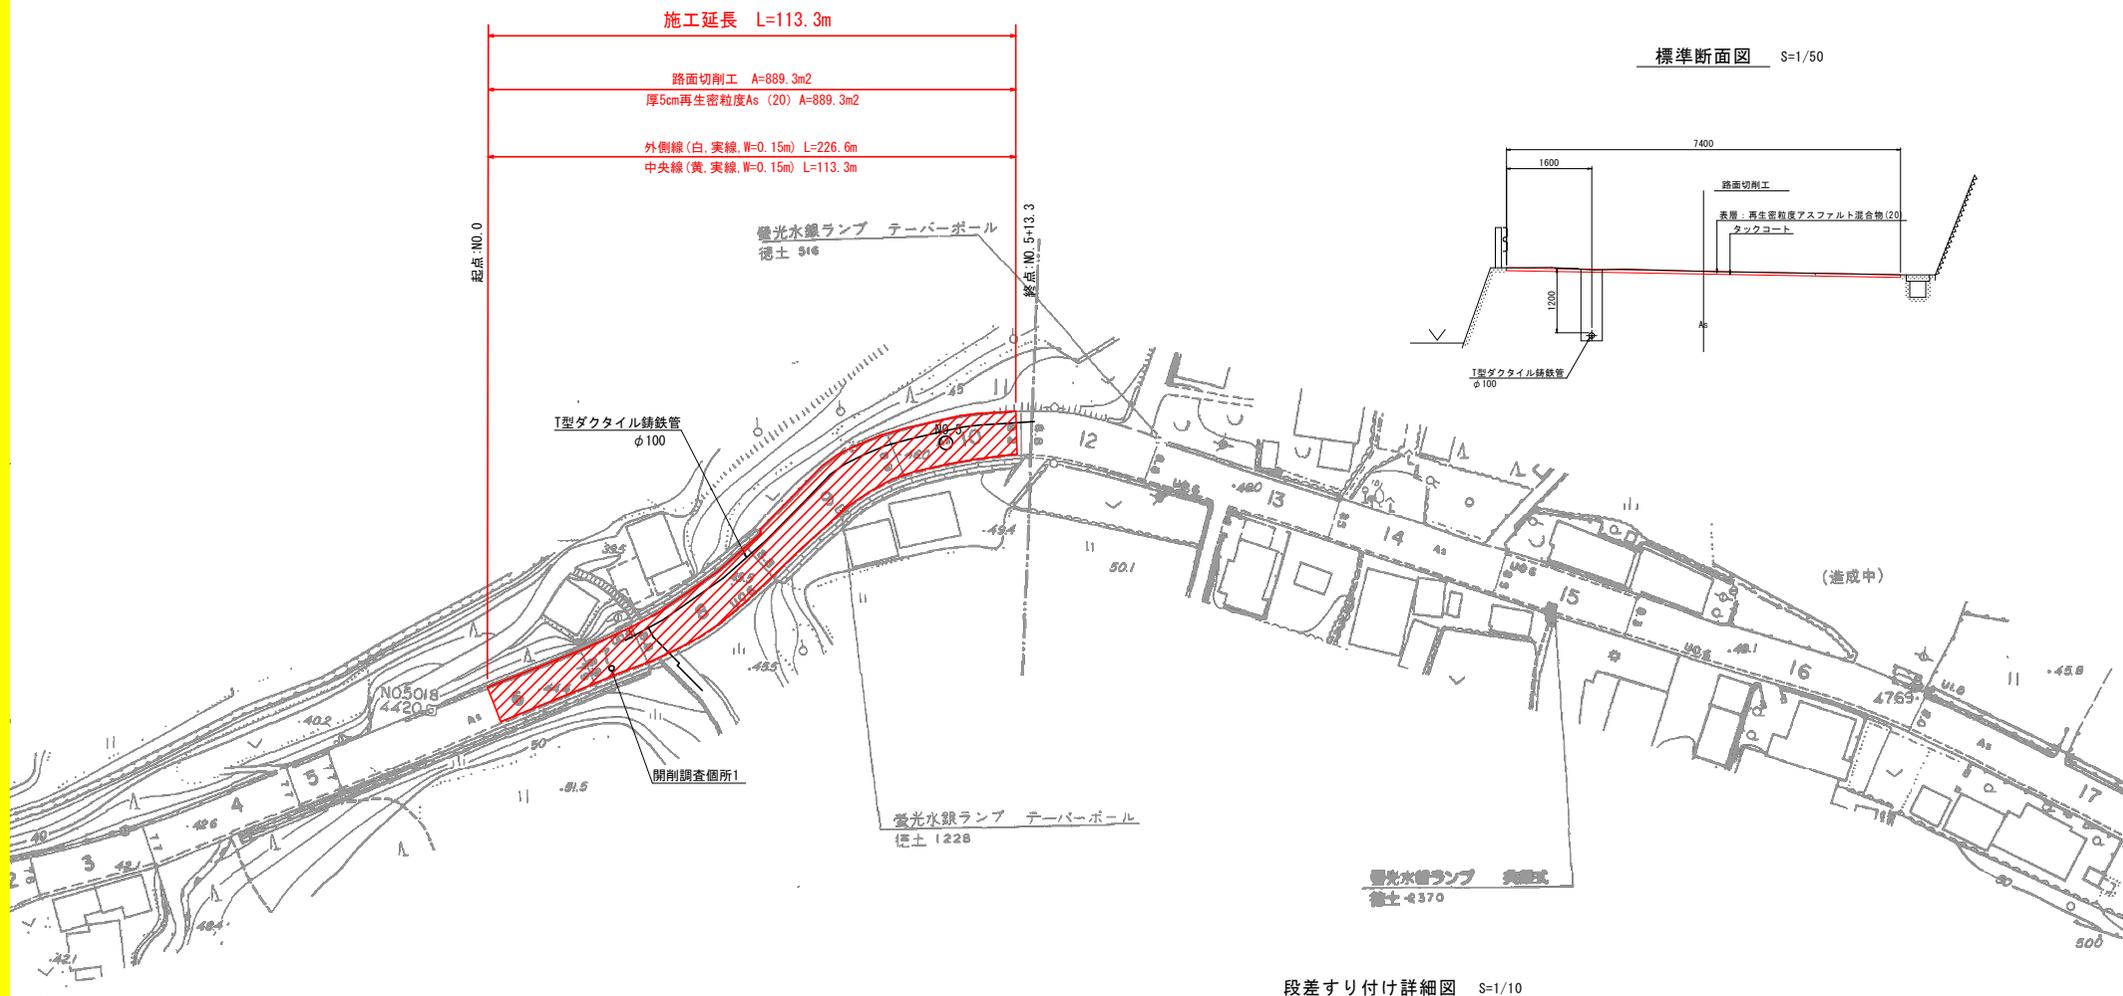

神山鮎喰線 (1工区) 平面図

名西郡神山町阿野字広野 (軽井沢レジャーランド入り口付近) S=1/1000




既設断面

既設アスコン	50
既設上層路盤(セメント安定処理)	100
既設下層路盤(Or)	100
路床	

路面切削工

表層アスコン	50
上層路盤(セメント安定処理)	100
既設下層路盤(Or)	100
路床	

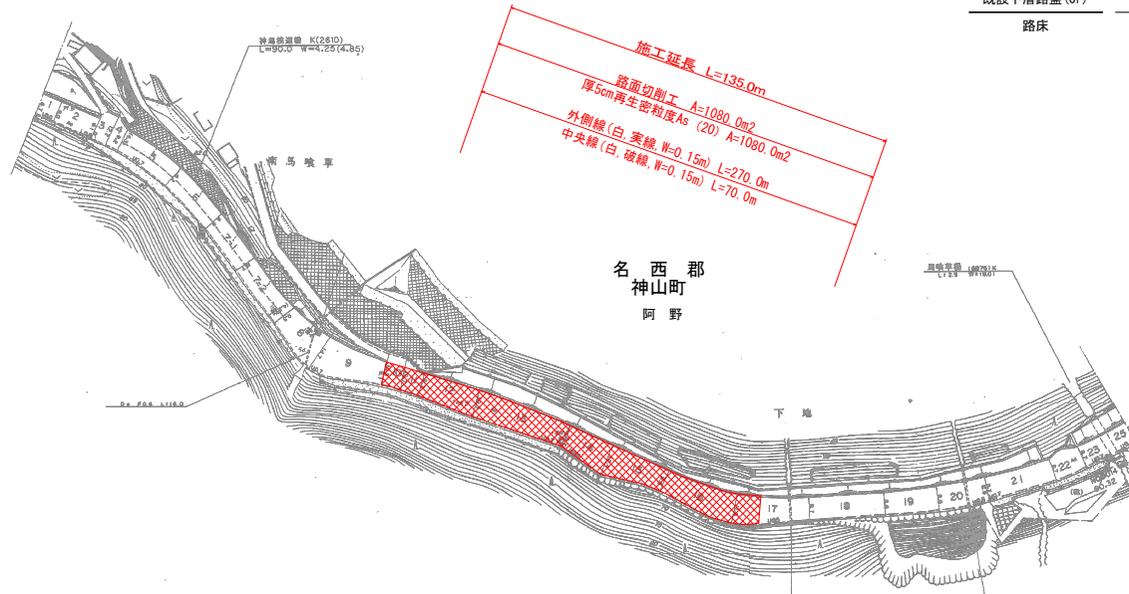


実施設計図面

工事名	別添士 神山鮎喰線 神・阿野 舗装修繕工事 (掘り手続実施)		
路線名等	神山鮎喰線		
工事箇所	名西郡神山町阿野字広野地		
図面名	平面図		
縮尺	1/1000	図面番号	1 / 2
会社名			
事業者名	群馬県東部県土整備局<群馬>		


神山鮎喰線 (2工区) 平面図

名西郡神山町阿野字南行者野 (徳島市と神山町の境界付近)


S=1/500

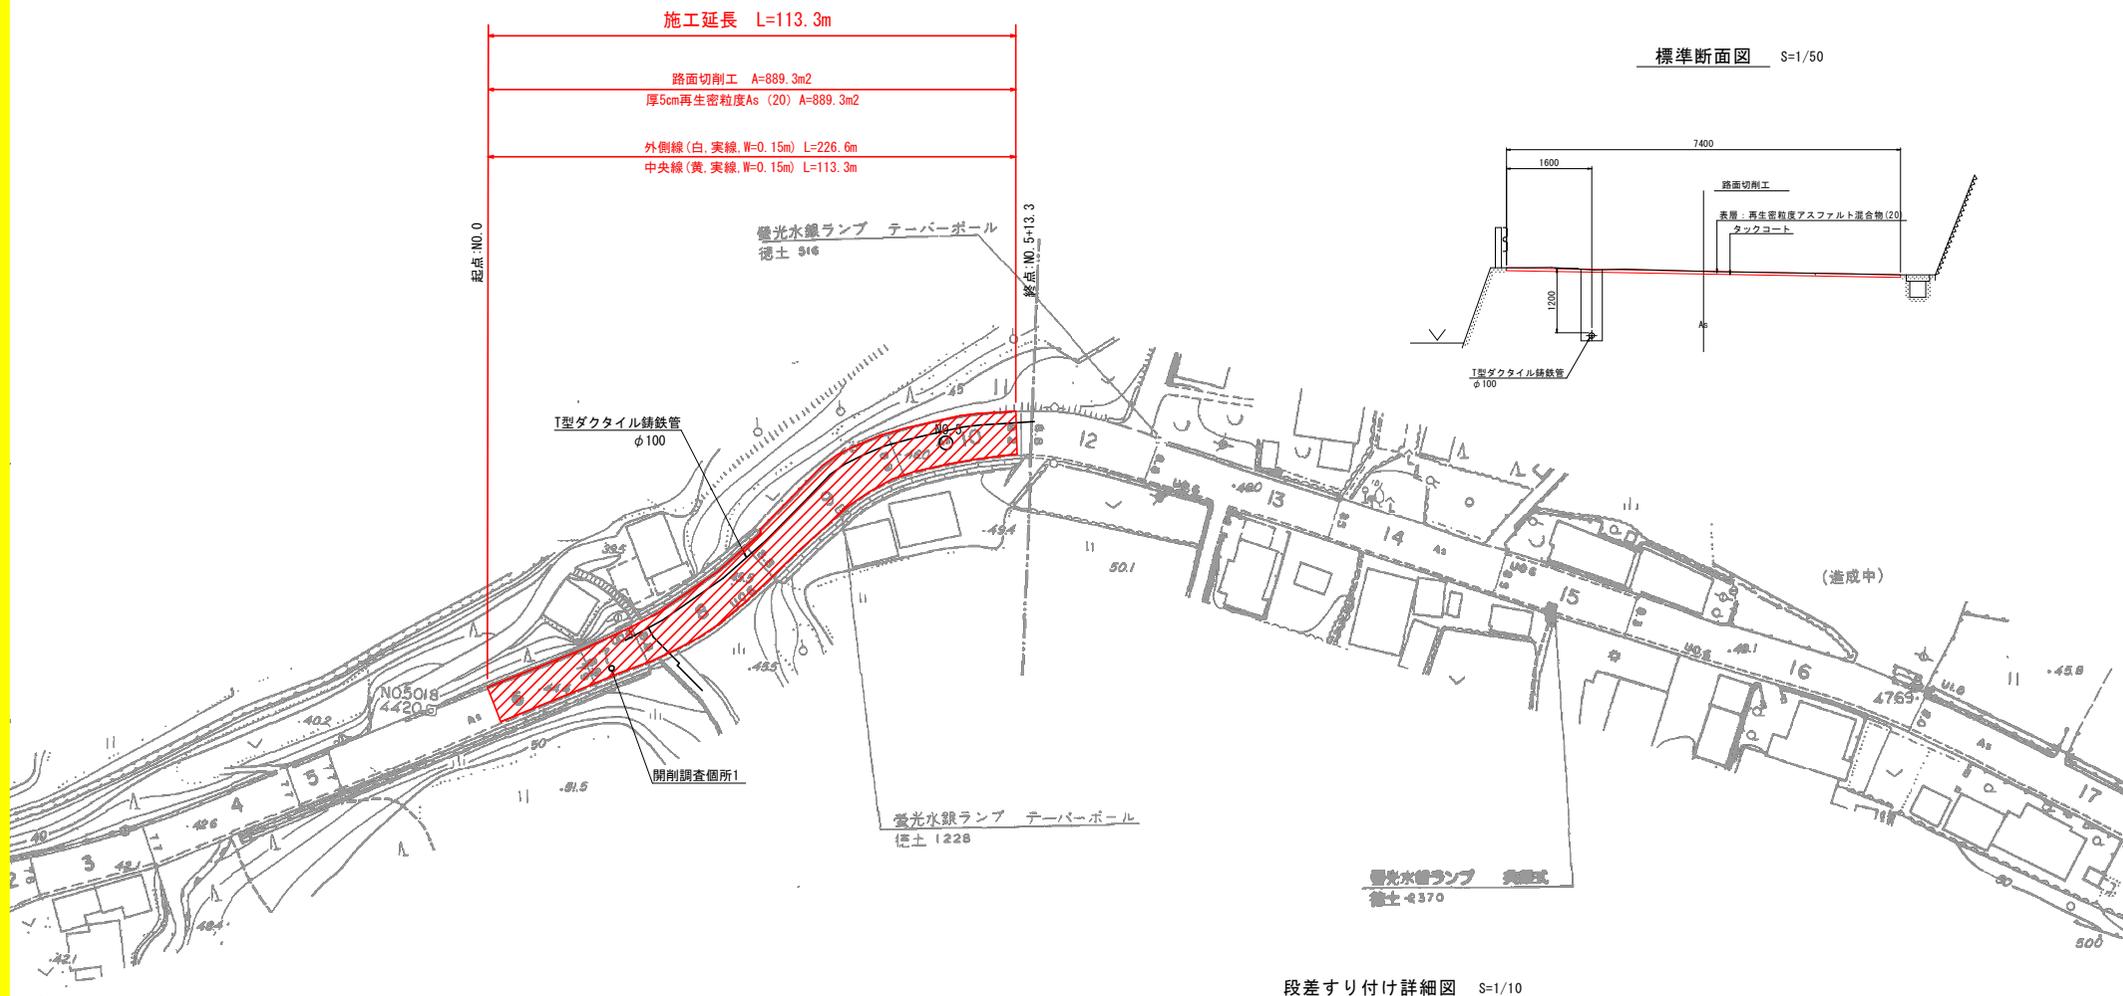

標準断面図 S=1/50

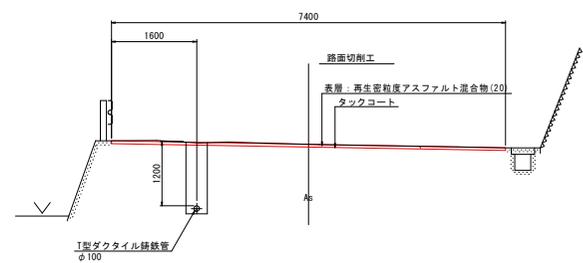

段差すり付け詳細図 S=1/10

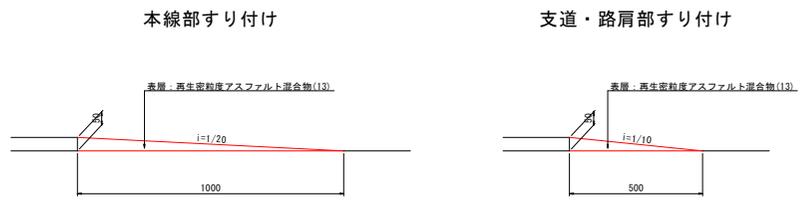

既設断面		路面切削工	
既設アスコン	50	表層アスコン	50
既設上層路盤(セメント安定処理)	100	上層路盤(セメント安定処理)	100
既設下層路盤(Gr)	100	既設下層路盤(Gr)	100
路床		路床	

実施設計図面

工事名	別格土 神山鮎喰線 神・阿野 舗装修繕工事 (旧い手続契約)		
路線名等	神山鮎喰線		
工事箇所	名西郡神山町阿野字広野地		
図面名	平面図	標準断面図	
縮尺	1/500	図面番号	2 / 2
会社名			
事業者名	徳島県東部県土整備局<徳島>		

神山鮎喰線 (1工区) 平面図

名西郡神山町阿野字広野 (軽井沢レジャーランド入り口付近) S=1/1000




既設断面

既設アスコン	50
既設上層路盤(セメント安定処理)	100
既設下層路盤(Or)	100
路床	

路面切削工

表層アスコン	50
上層路盤(セメント安定処理)	100
既設下層路盤(Or)	100
路床	

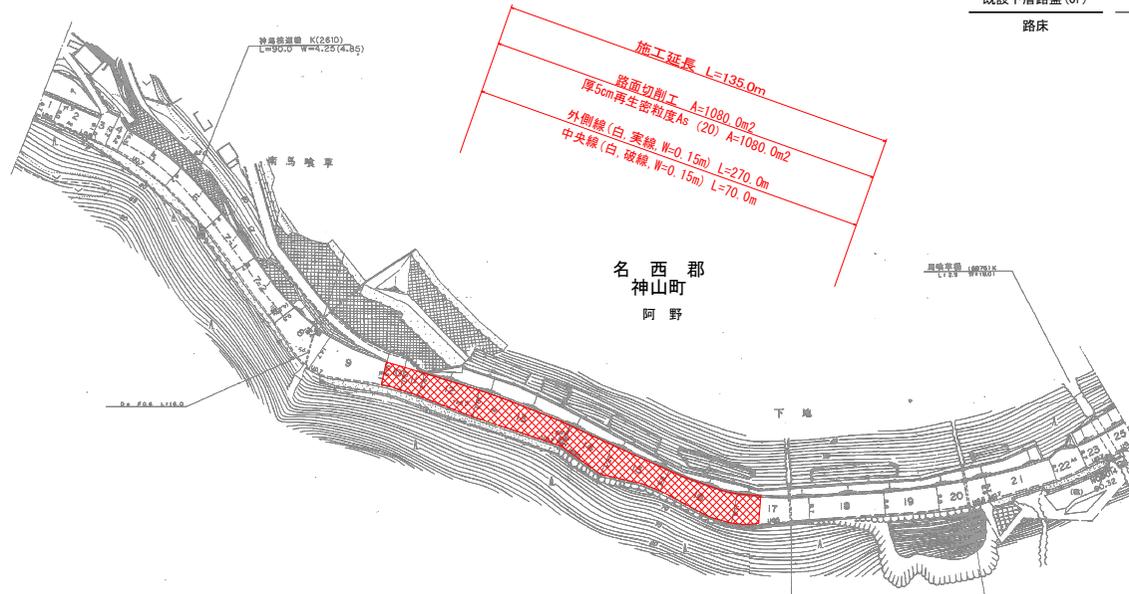


実施設計図面

工事名	別添士 神山鮎喰線 神・阿野 舗装修繕工事 (掘い手種別)		
路線名等	神山鮎喰線		
工事箇所	名西郡神山町阿野字広野地		
図面名	平面図		
縮尺	1/1000	図面番号	1 / 2
会社名			
事業者名	群馬県東部県土整備局<群馬>		


神山鮎喰線 (2工区) 平面図

名西郡神山町阿野字南行者野 (徳島市と神山町の境界付近)


S=1/500

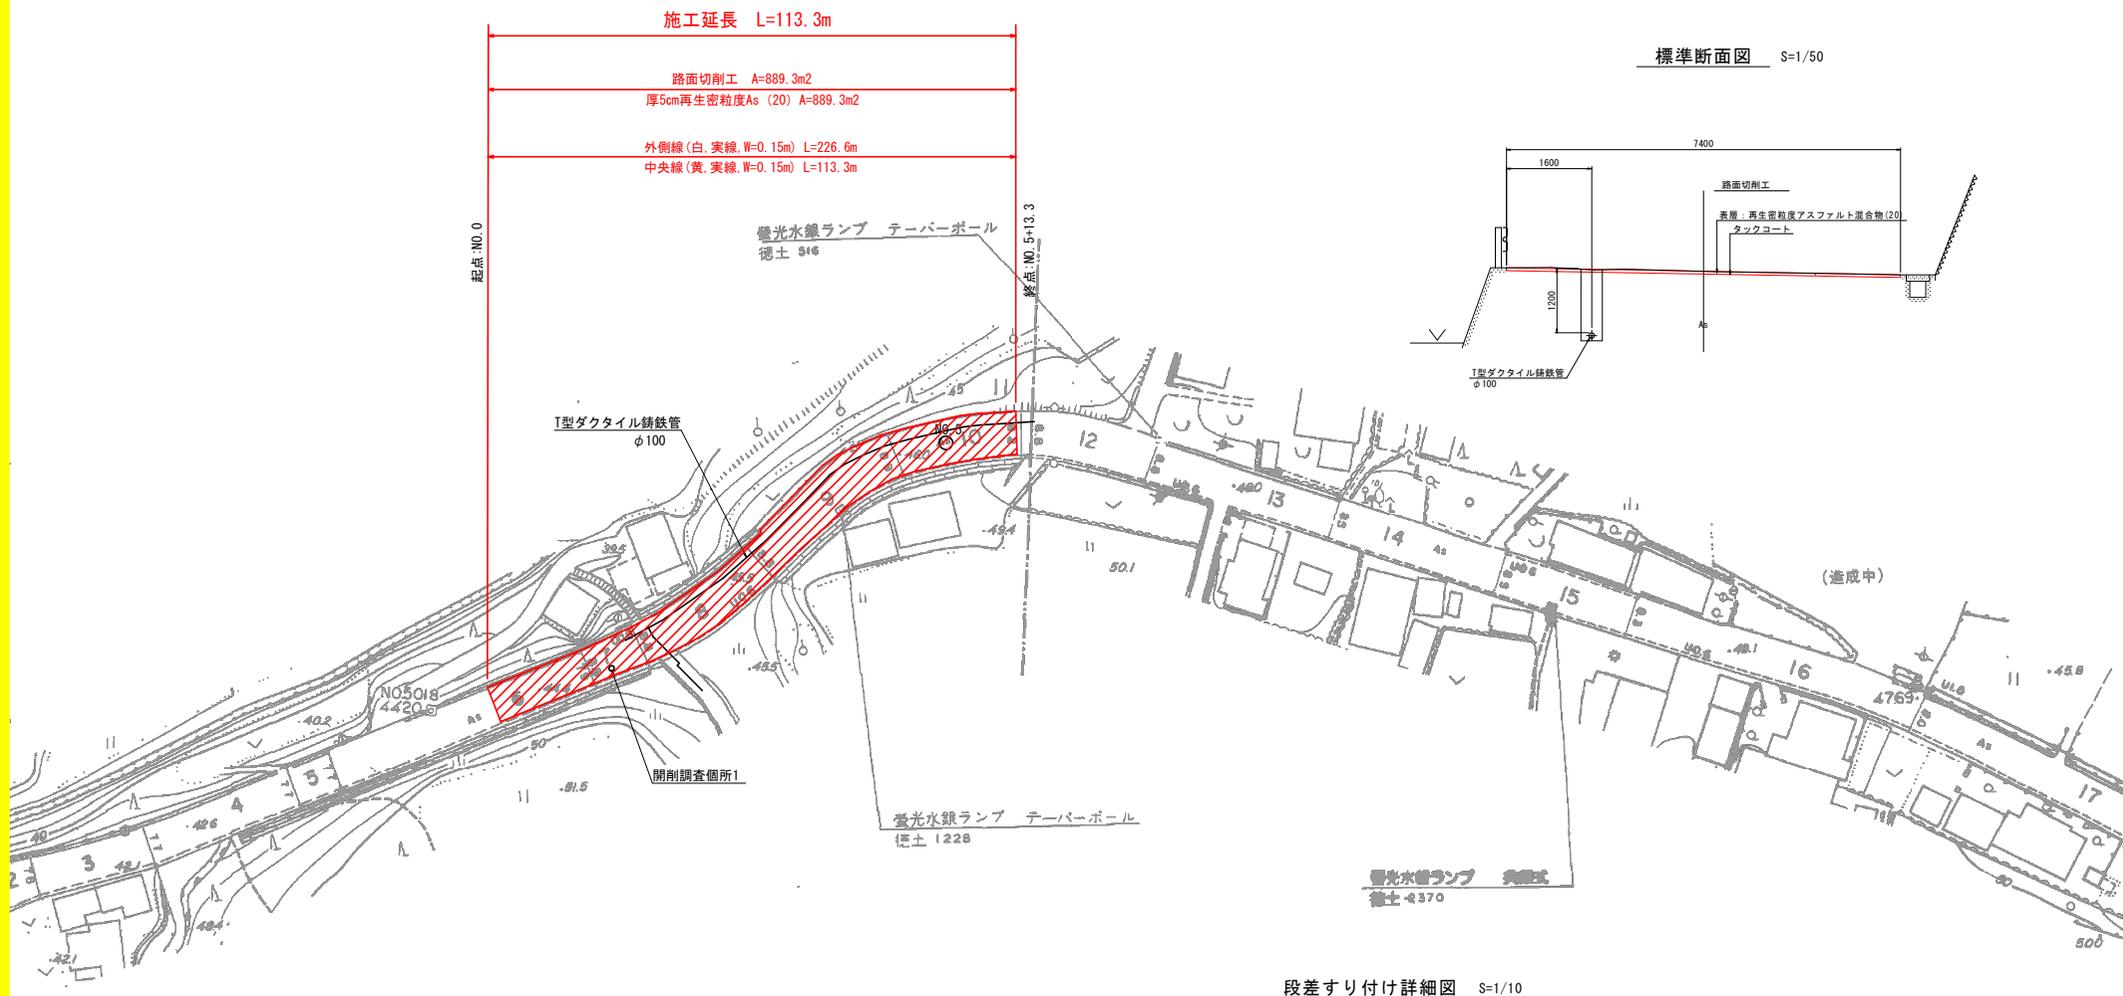

標準断面図 S=1/50

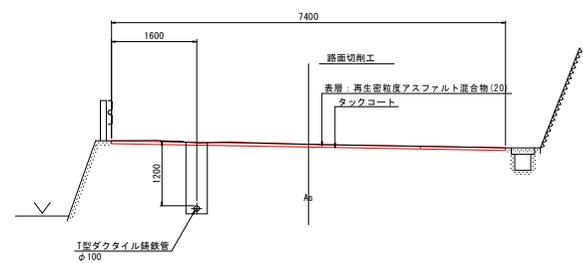

段差すり付け詳細図 S=1/10

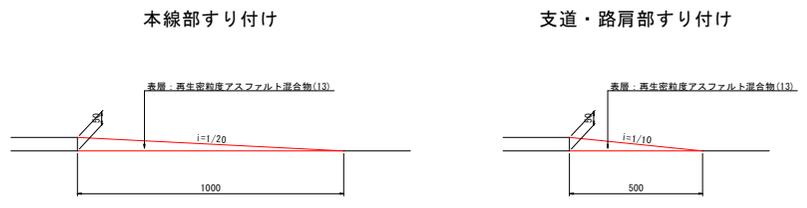

既設断面		路面切削工	
既設アスコン	50	表層アスコン	50
既設上層路盤(セメント安定処理)	100	上層路盤(セメント安定処理)	100
既設下層路盤(Gr)	100	既設下層路盤(Gr)	100
路床		路床	

実施設計図面

工事名	別格土 神山鮎喰線 神・阿野 舗装修繕工事 (旧い手続契約)		
路線名等	神山鮎喰線		
工事箇所	名西郡神山町阿野字広野地		
図面名	平面図	標準断面図	
縮尺	1/500	図面番号	2 / 2
会社名			
事業者名	徳島県東部県土整備局<徳島>		