


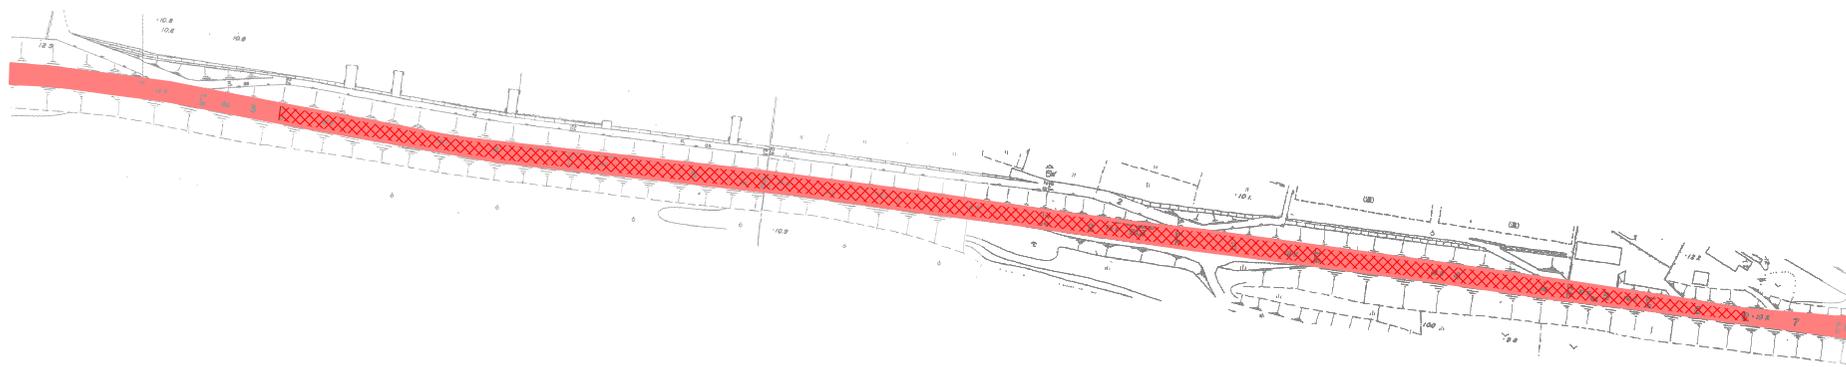

施工延長 L=500.0m (車道舗装 A=3400m²)


路面切削工 A=3400m²
厚 5cm再生密粒度As (20) A=3400m²



工事名	R6徳土 鬼籠野国府線 徳・国府 舗装修繕工事 (担い手確保型)		
路線名等	鬼籠野国府線		
工事箇所	徳島市国府町早瀬		
図面名	計画平面図		
縮尺	S=1/1000	図面番号	1 / 2
会社名			
事業者名	徳島県東部県土整備局		


標準断面図

標準断面図 S=1/50

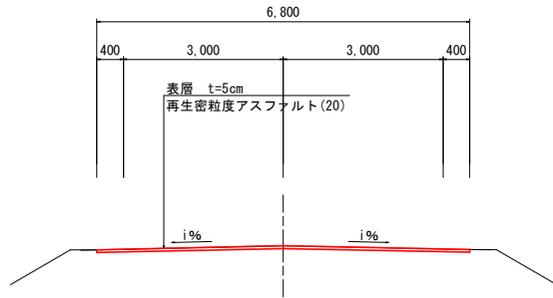


舗装断面図 S=1/10

計画舗装構成

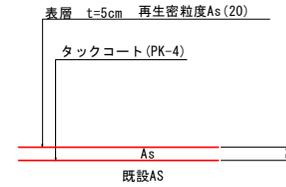


舗装段差すり付け詳細図 S=1/10


〔縦断方向〕

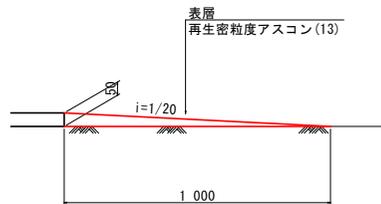

〔横断方向〕

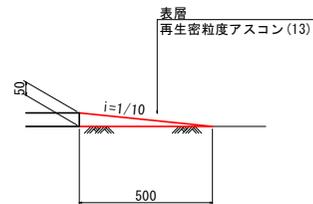

【施工フロー】

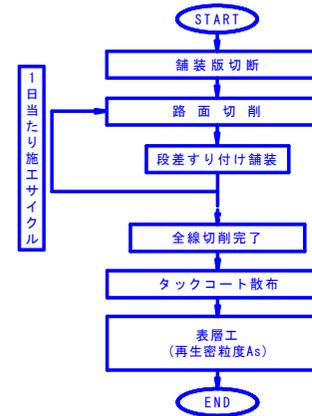

※既設舗装との段差すり付け処理は必ず行うこと。

工事名	R6徳土 鬼籠野国府線 徳・橋府 舗装修繕工事(担い手確保型)		
路線名等	鬼籠野国府線		
工事箇所	徳島市国府町早淵		
図面名	標準断面図		
縮尺	図示	図面番号	2 / 2
会社名			
事業者名	徳島県東部県土整備局		