


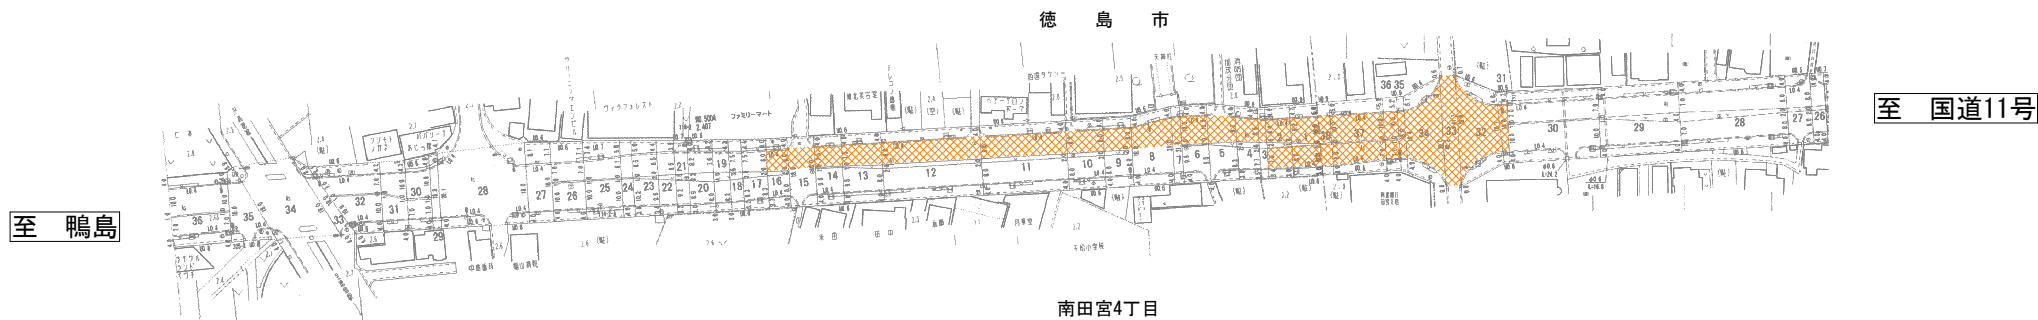

施工延長 L=278.0m 車道舗装 A=3766.5m²

路面切削工 A=3766.5m²


厚5cm改質密粒度As A=3766.5m²



工事名	R6徳島 徳島鴨島線 徳・南田宮 舗装修繕工事(担い手確保型)		
路線名等	徳島鴨島線		
工事箇所	徳島市南田宮4丁目		
図面名	計画平面図		
縮尺	S=1:1000	図面番号	1 / 2
会社名			
事業者名	徳島県東部機士整備局		


標準断面図

標準断面図 S=1/50

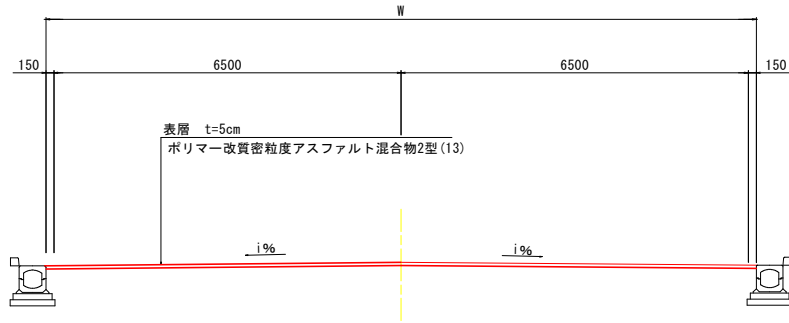


舗装断面図 S=1/10

現況舗装構成 (推定)

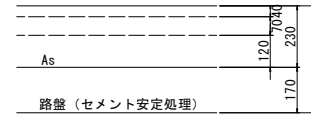


計画舗装構成

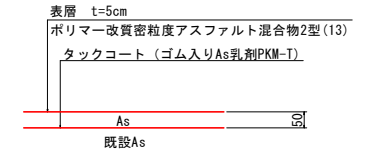


舗装段差すり付け詳細図 S=1/10


[縦断方向]

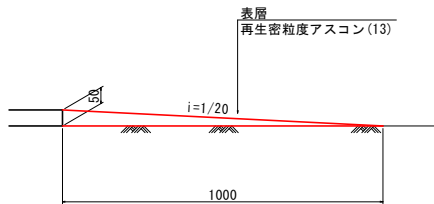

[横断方向]

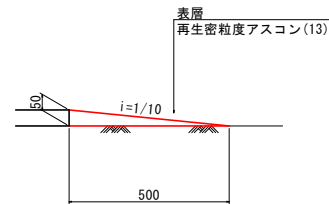

【施工フロー】

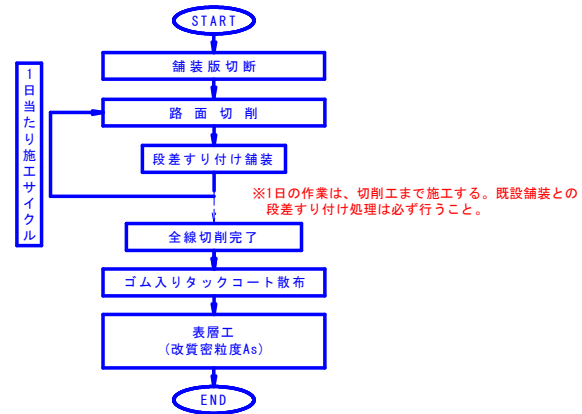

工事名	R6徳島 徳島鴨島線 徳・南田宮 舗装修繕工事 (担い手確保型)		
路線名等	徳島鴨島線		
工事箇所	徳島市南田宮4丁目		
図面名	標準断面図		
縮尺	図示	図面番号	2 / 2
会社名			
事業者名	徳島県東部県土整備局<徳島>		