


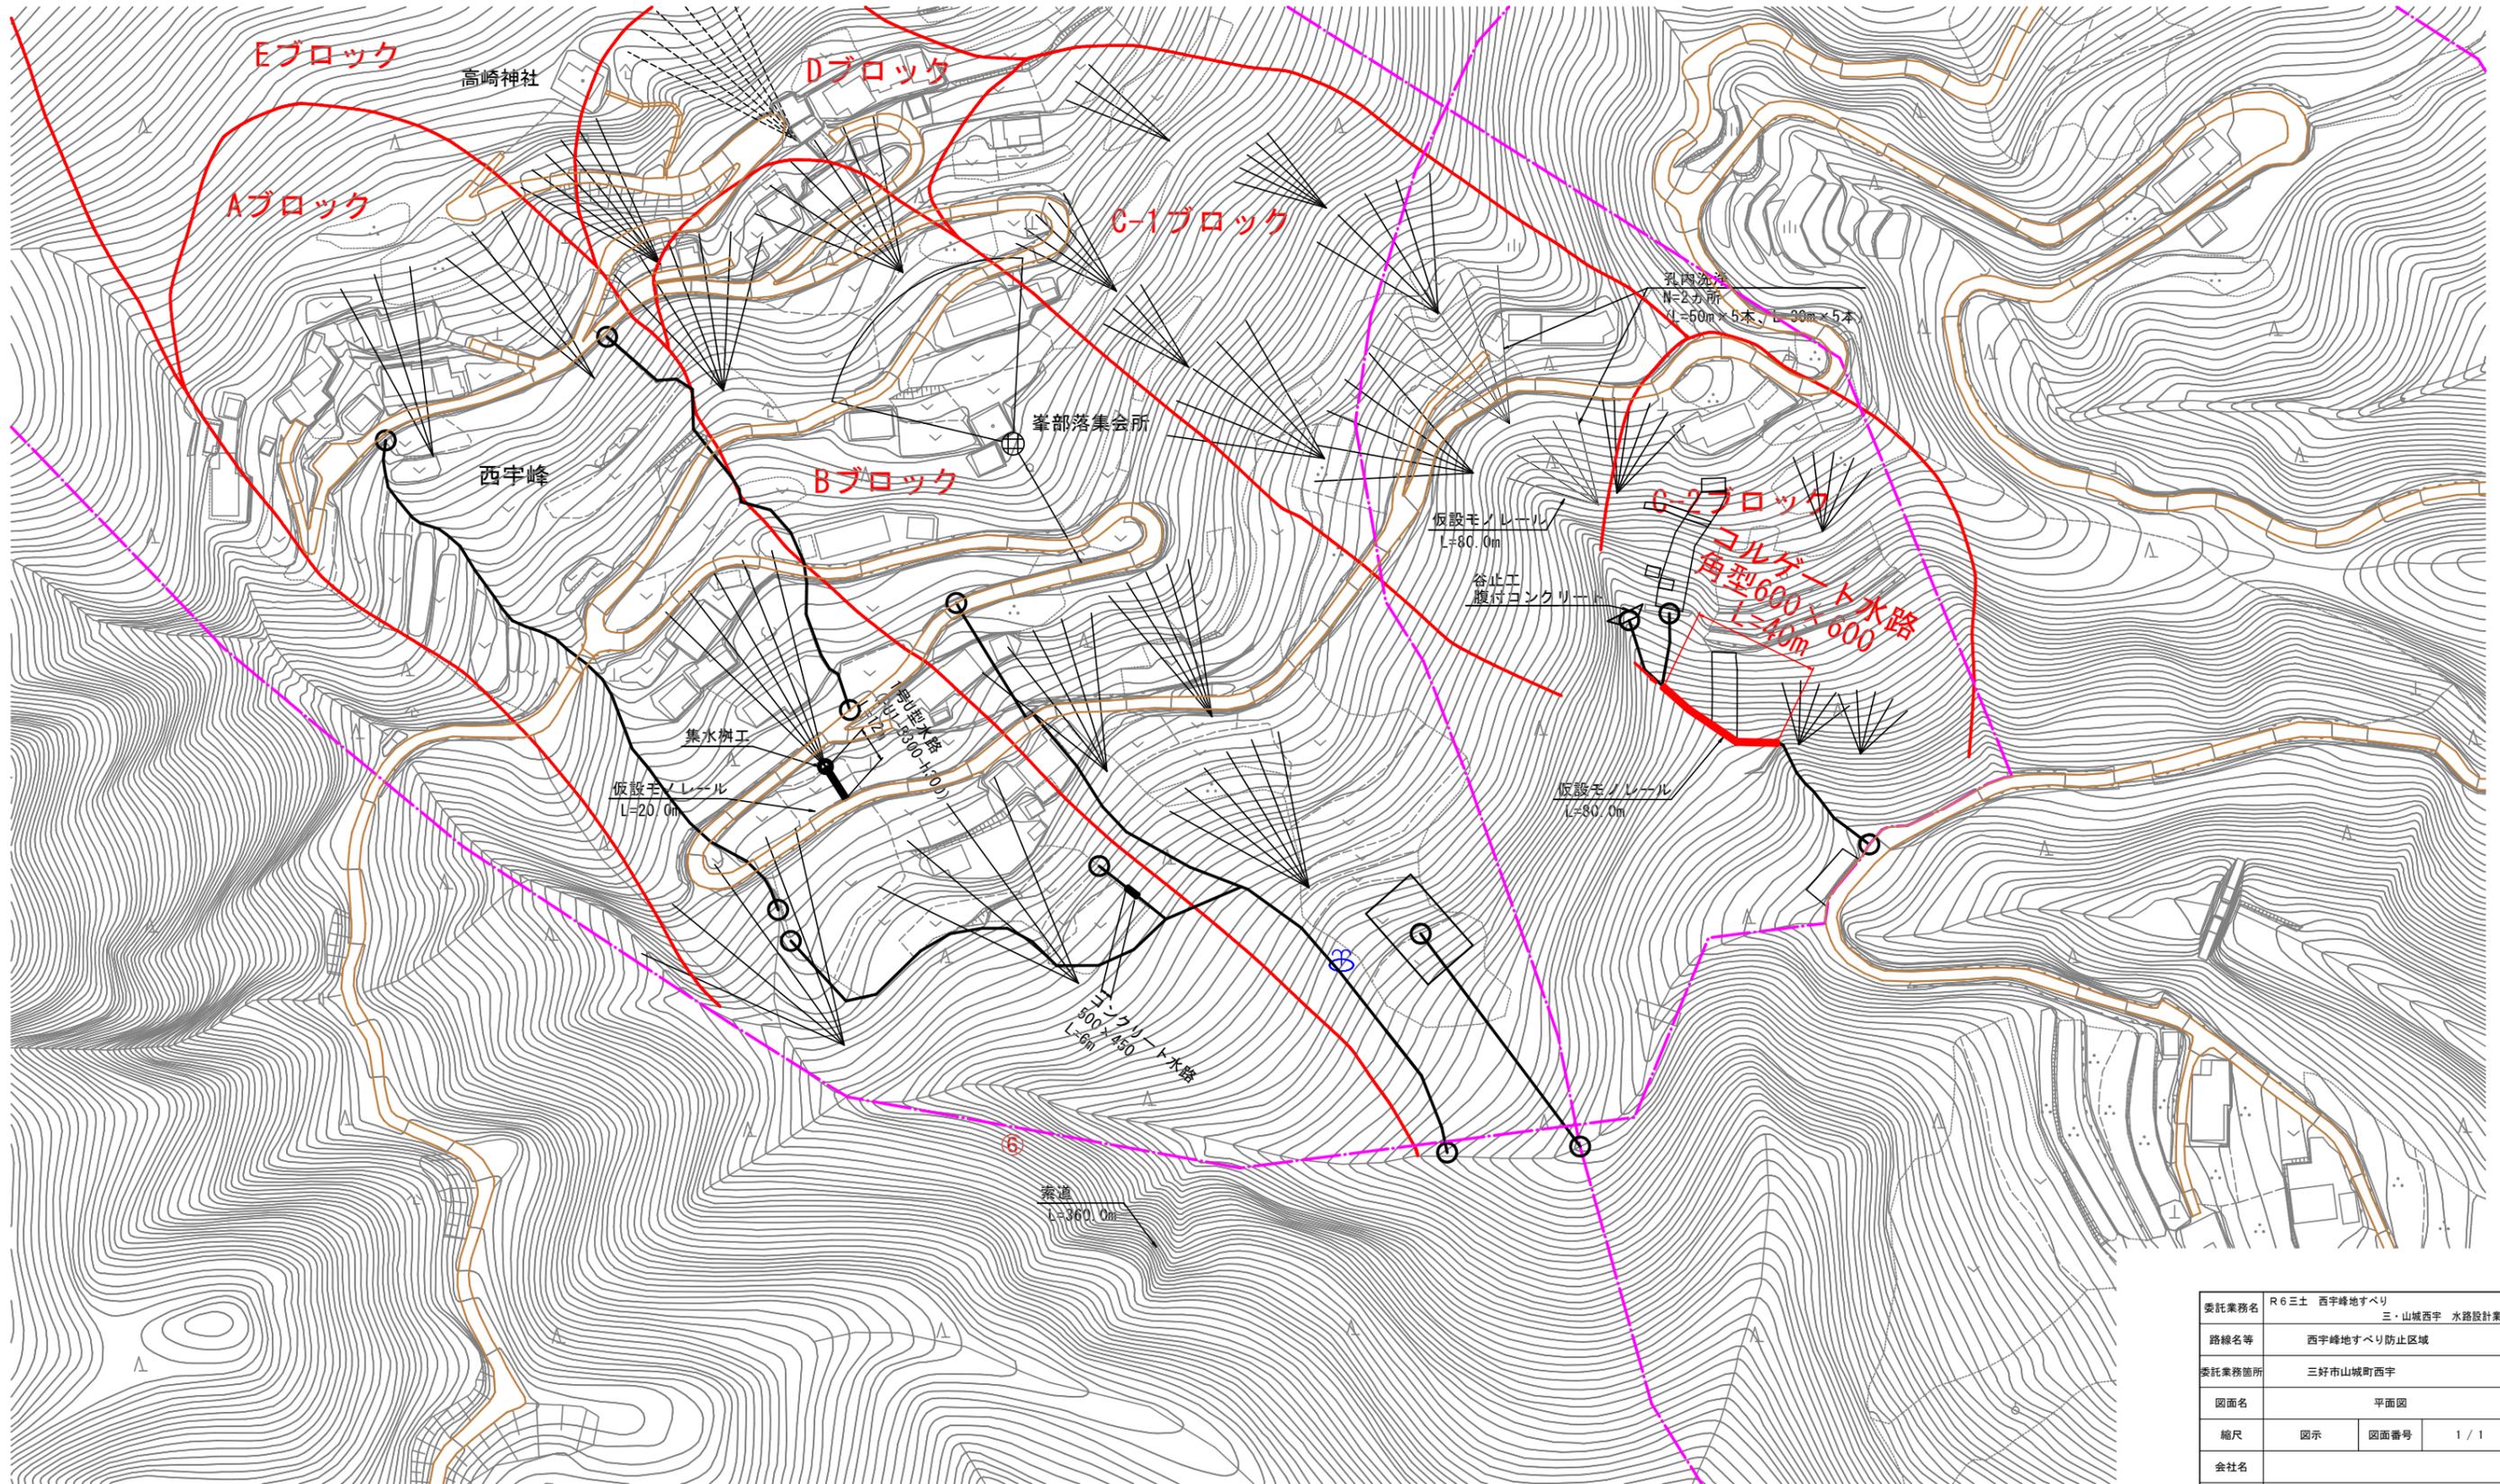

【地すべり防止施設 西宇峰】

平面図 S=1:1000

凡 例	
	地すべり防止区域
	地すべりブロック
	横ボーリング工
	集水井工
	水路工



委託業務名	R6三土 西宇峰地すべり
路線名等	西宇峰地すべり防止区域
委託業務箇所	三好市山城町西宇
図面名	平面図
縮尺	図示 図面番号 1 / 1
会社名	
事業者名	徳島県西部総合県民局県土整備部 (三好)