



# 平面図 S=1/600

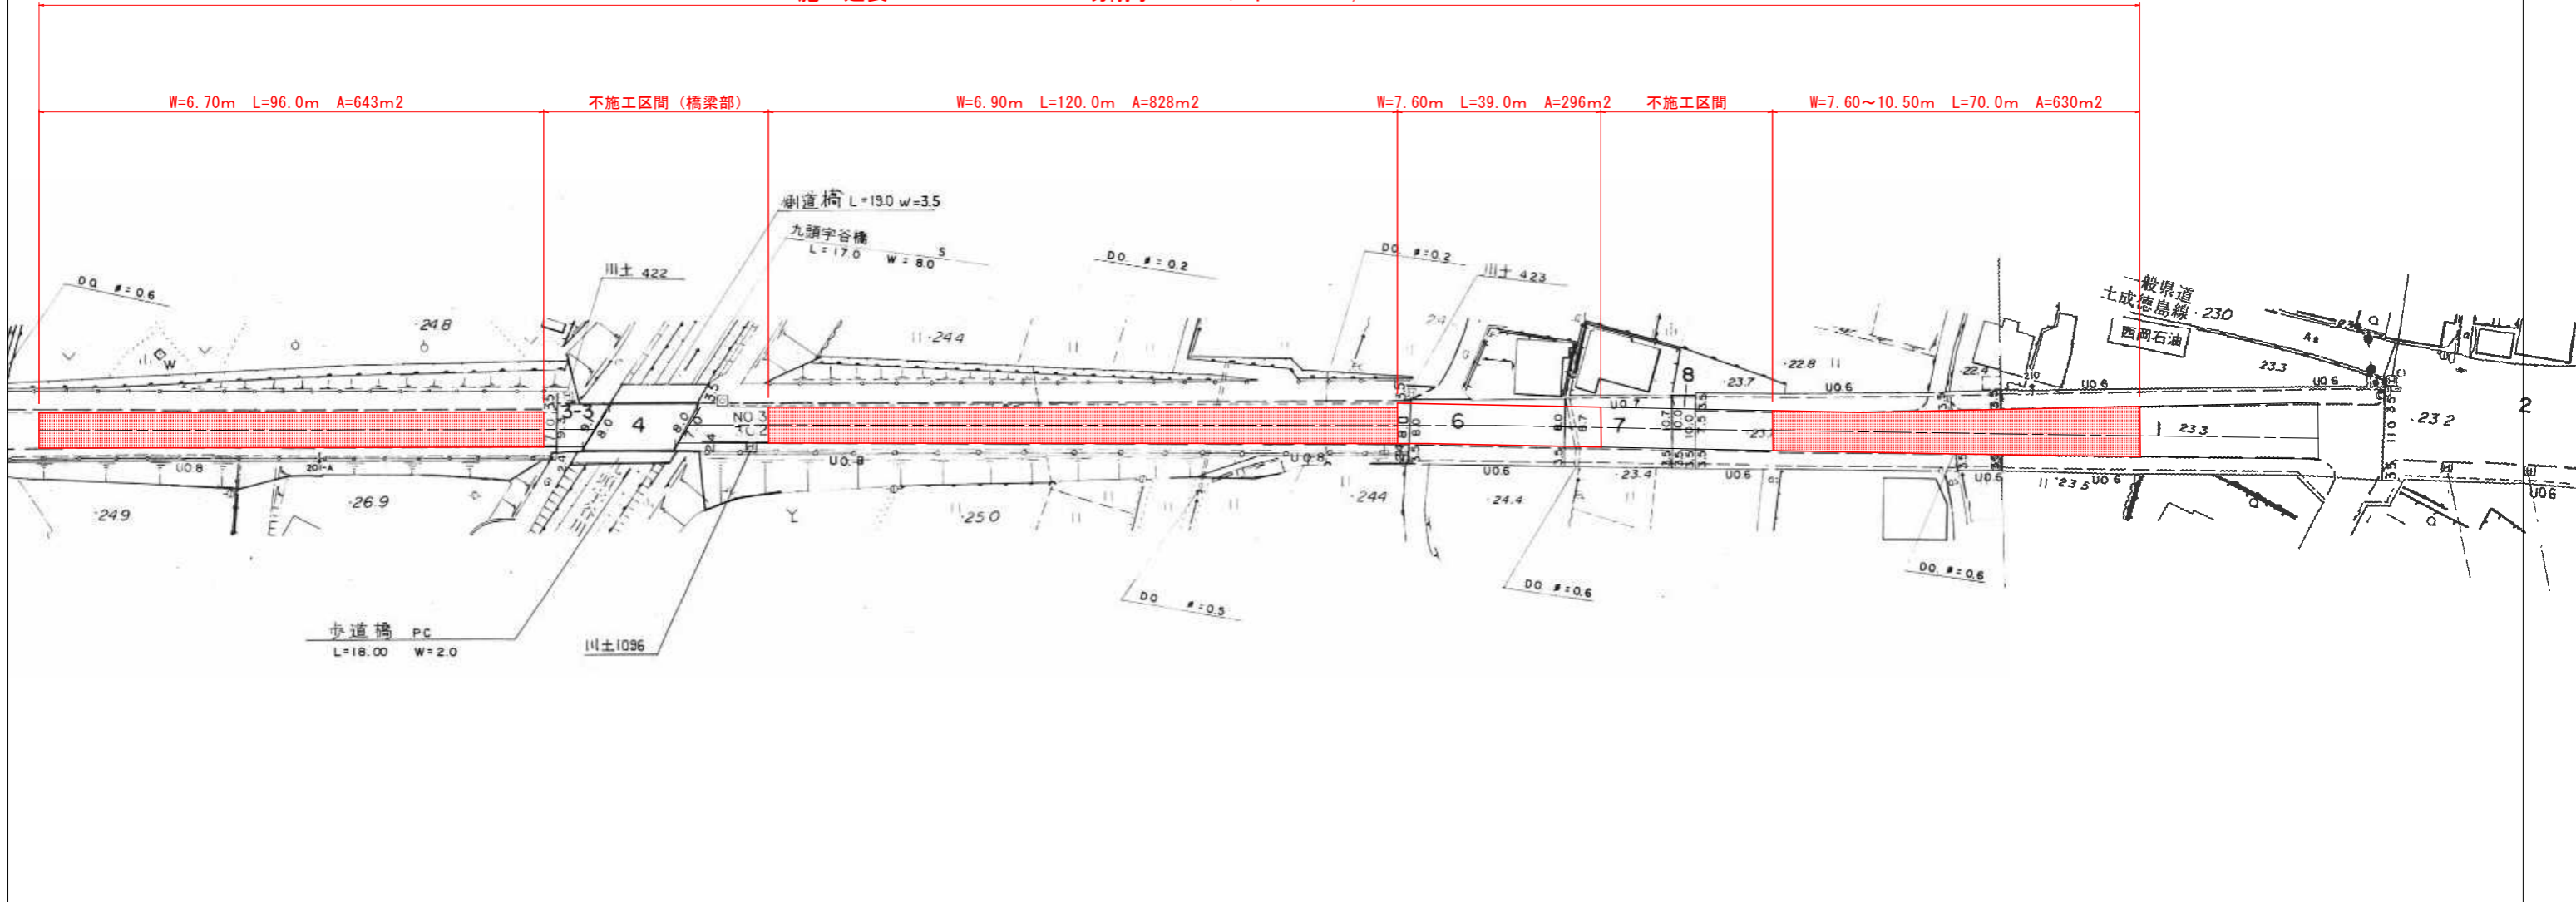

施工延長 L=325m 切削オーバーレイ工 A=2,400m<sup>2</sup>



標準断面図 S=1/50

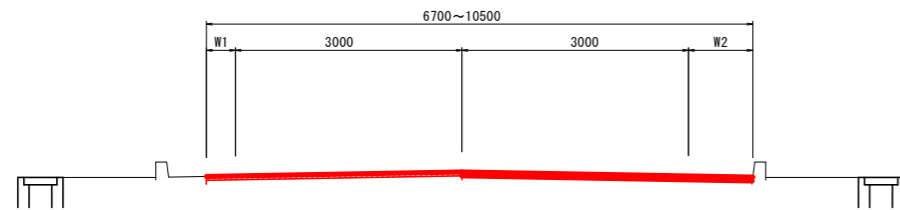

計画舗装構成

表層工	密粒度ギャップAs	ポリマー改質Ⅱ型 (13)	締固め後密度	2.30 (t/m <sup>3</sup> )	50
	タックコート	PK-4	既設基層		

## 実施設計図面

路線名等	R6吉土 鳴門池田線 阿波・土成当 舗装補修工事 (担い手確保型)		
工事箇所	(主)鳴門池田線 阿波市土成町成当		
図面名	平面図・標準断面図・構造図		
縮尺	図示	図面番号	1 / 1
会社名			
事業者名	徳島県土木整備局 (吉野川)		